




RZUT PARTERU

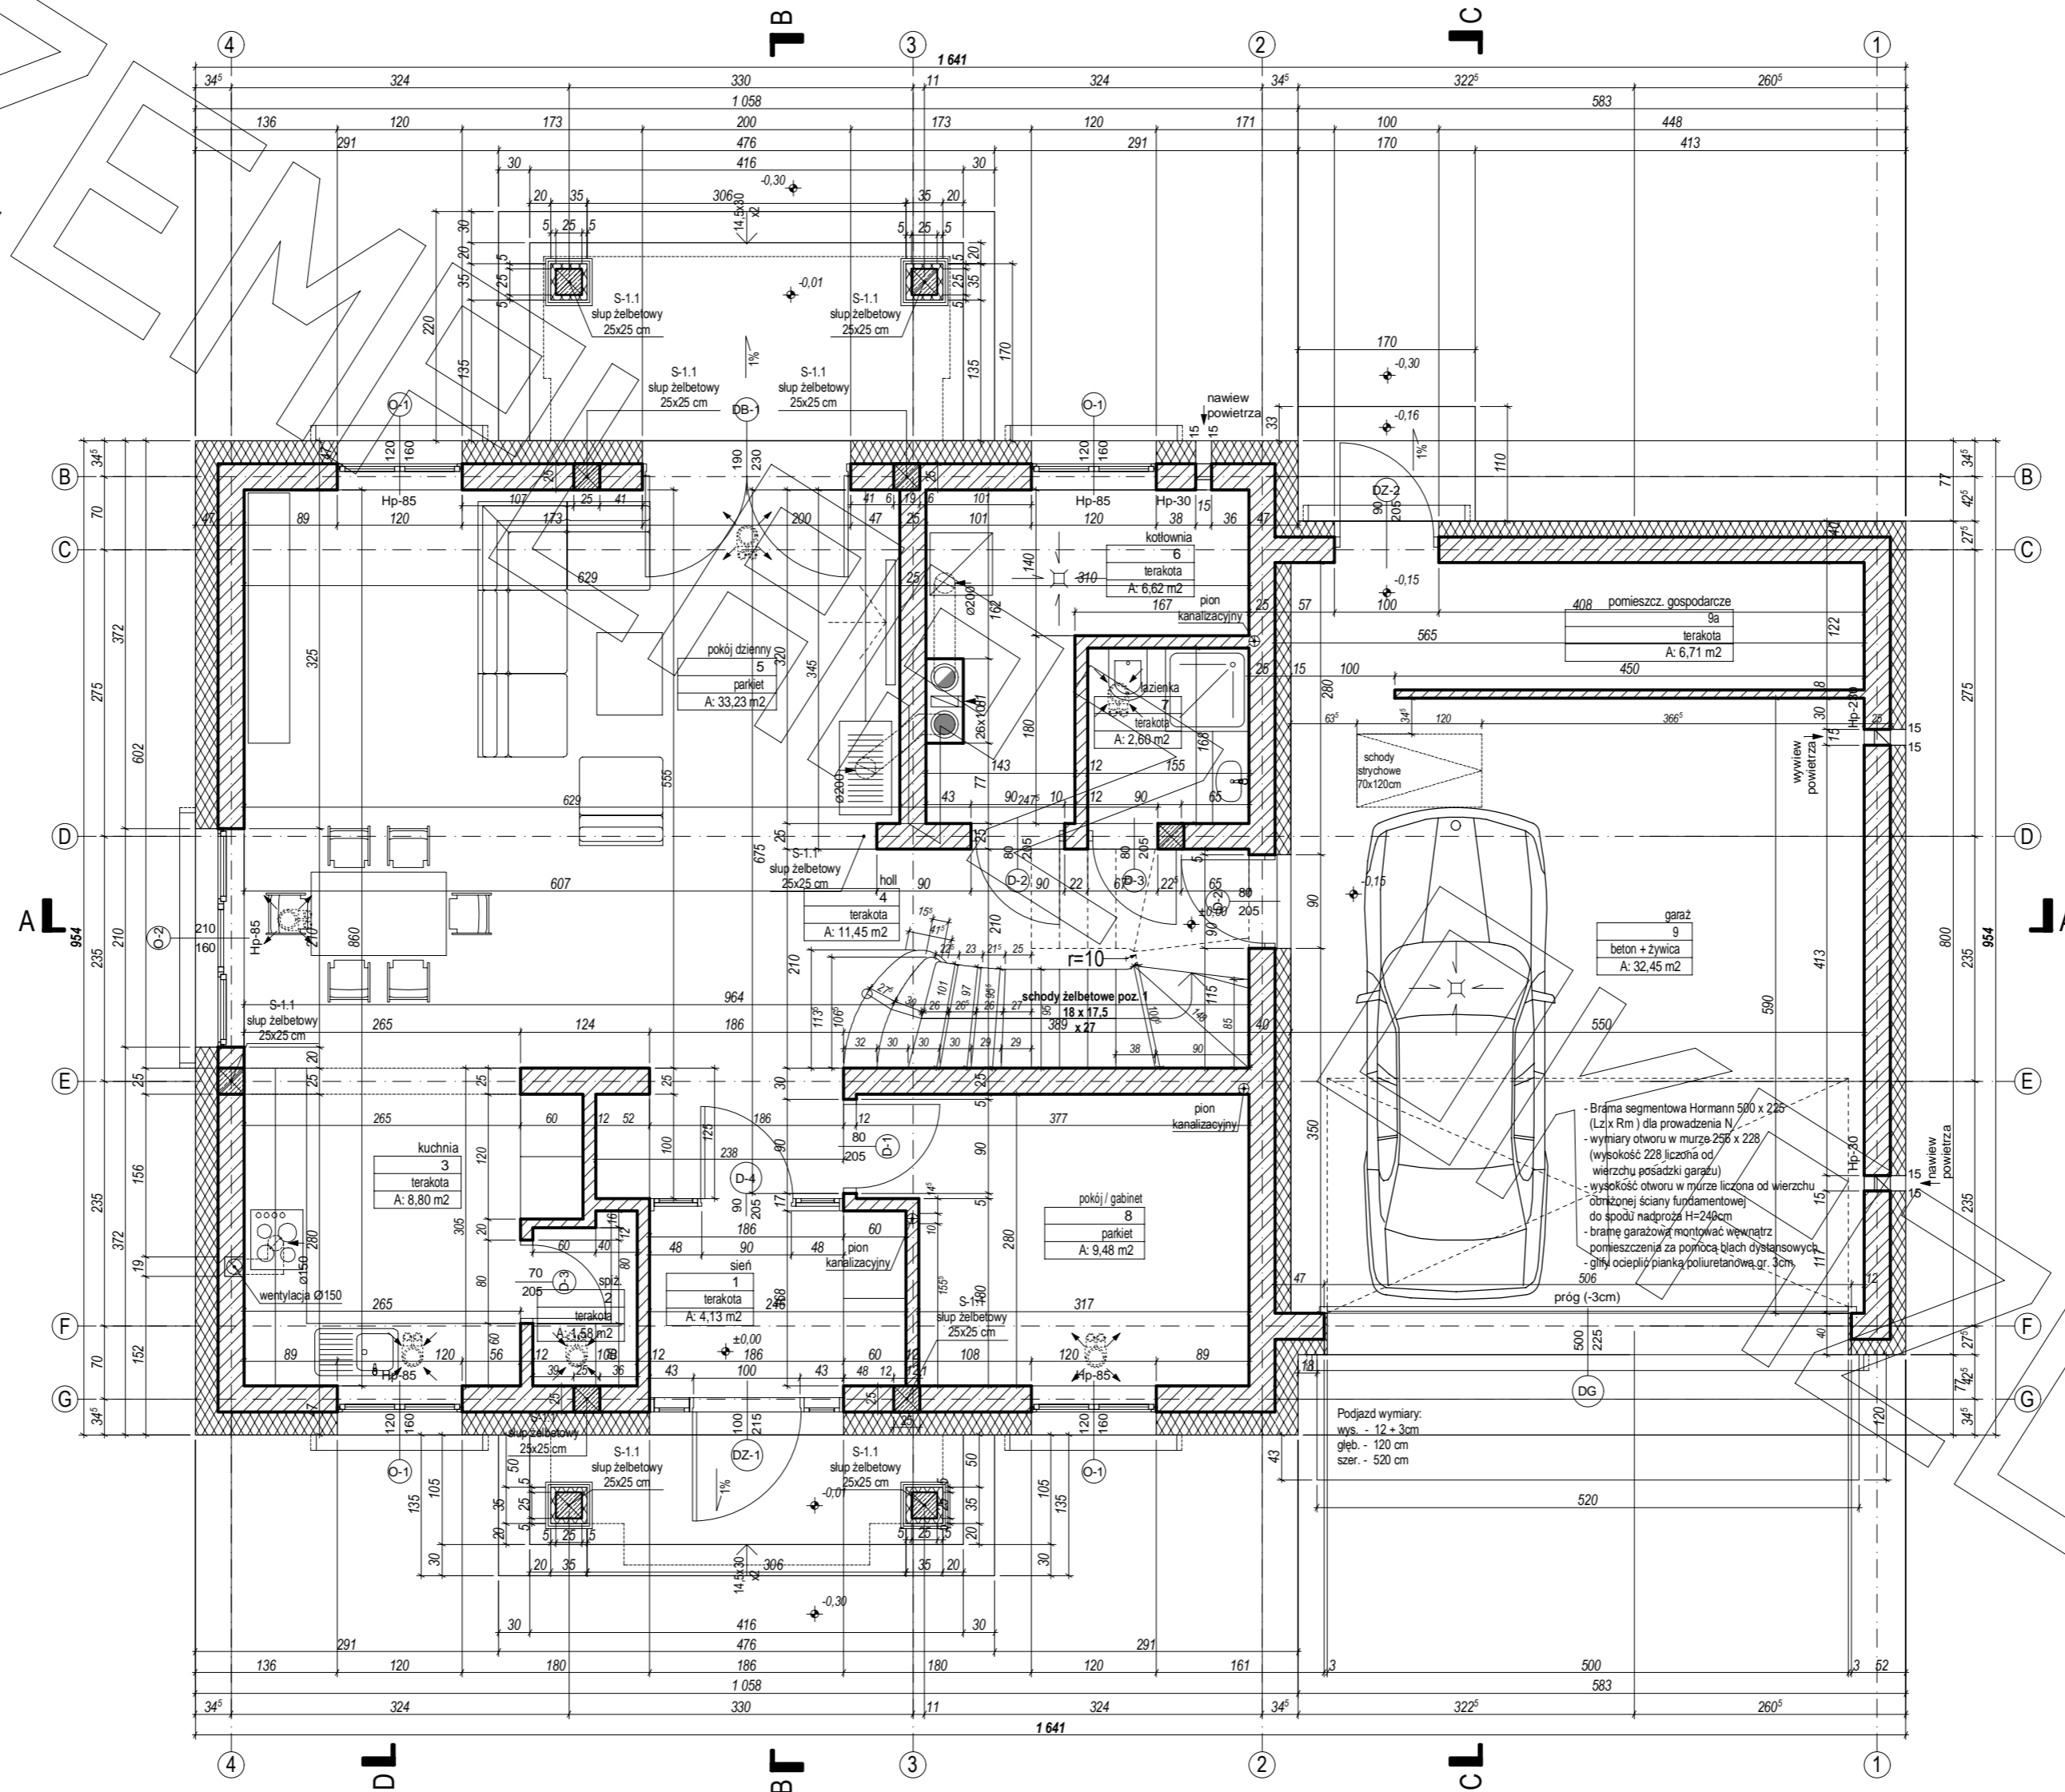


RZUT PIĘTRA

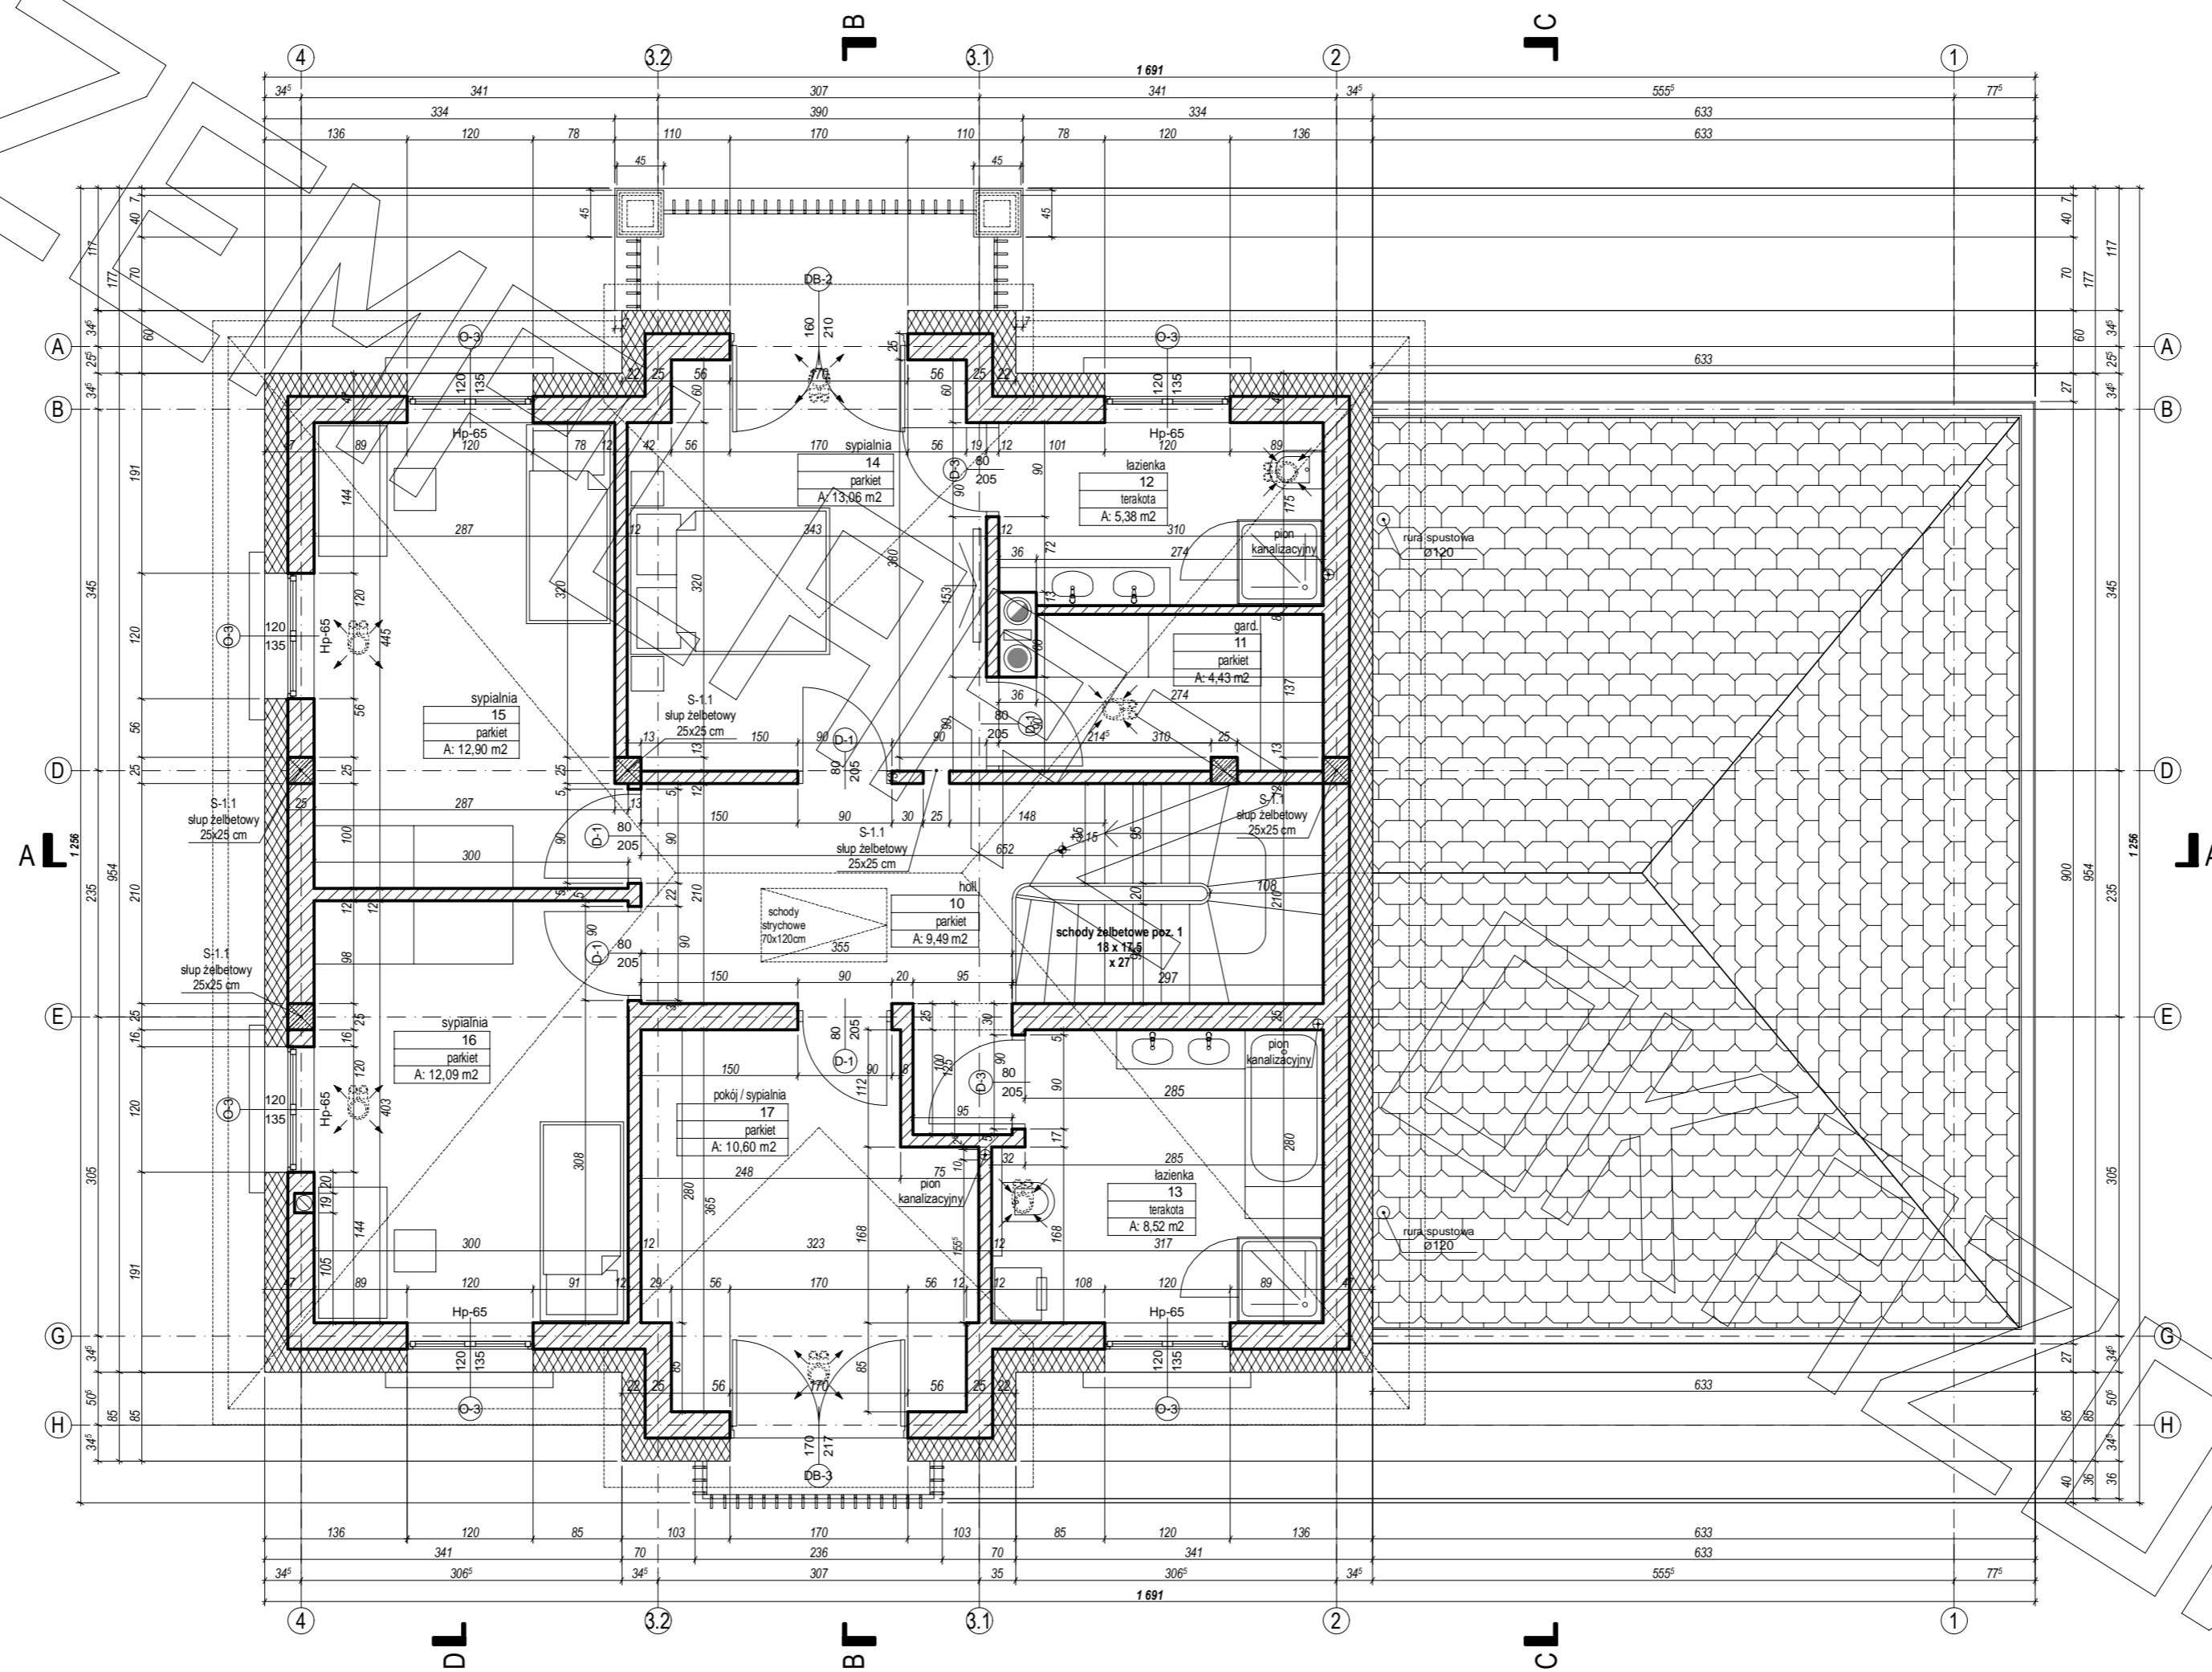


PRZEKRÓJ A - A

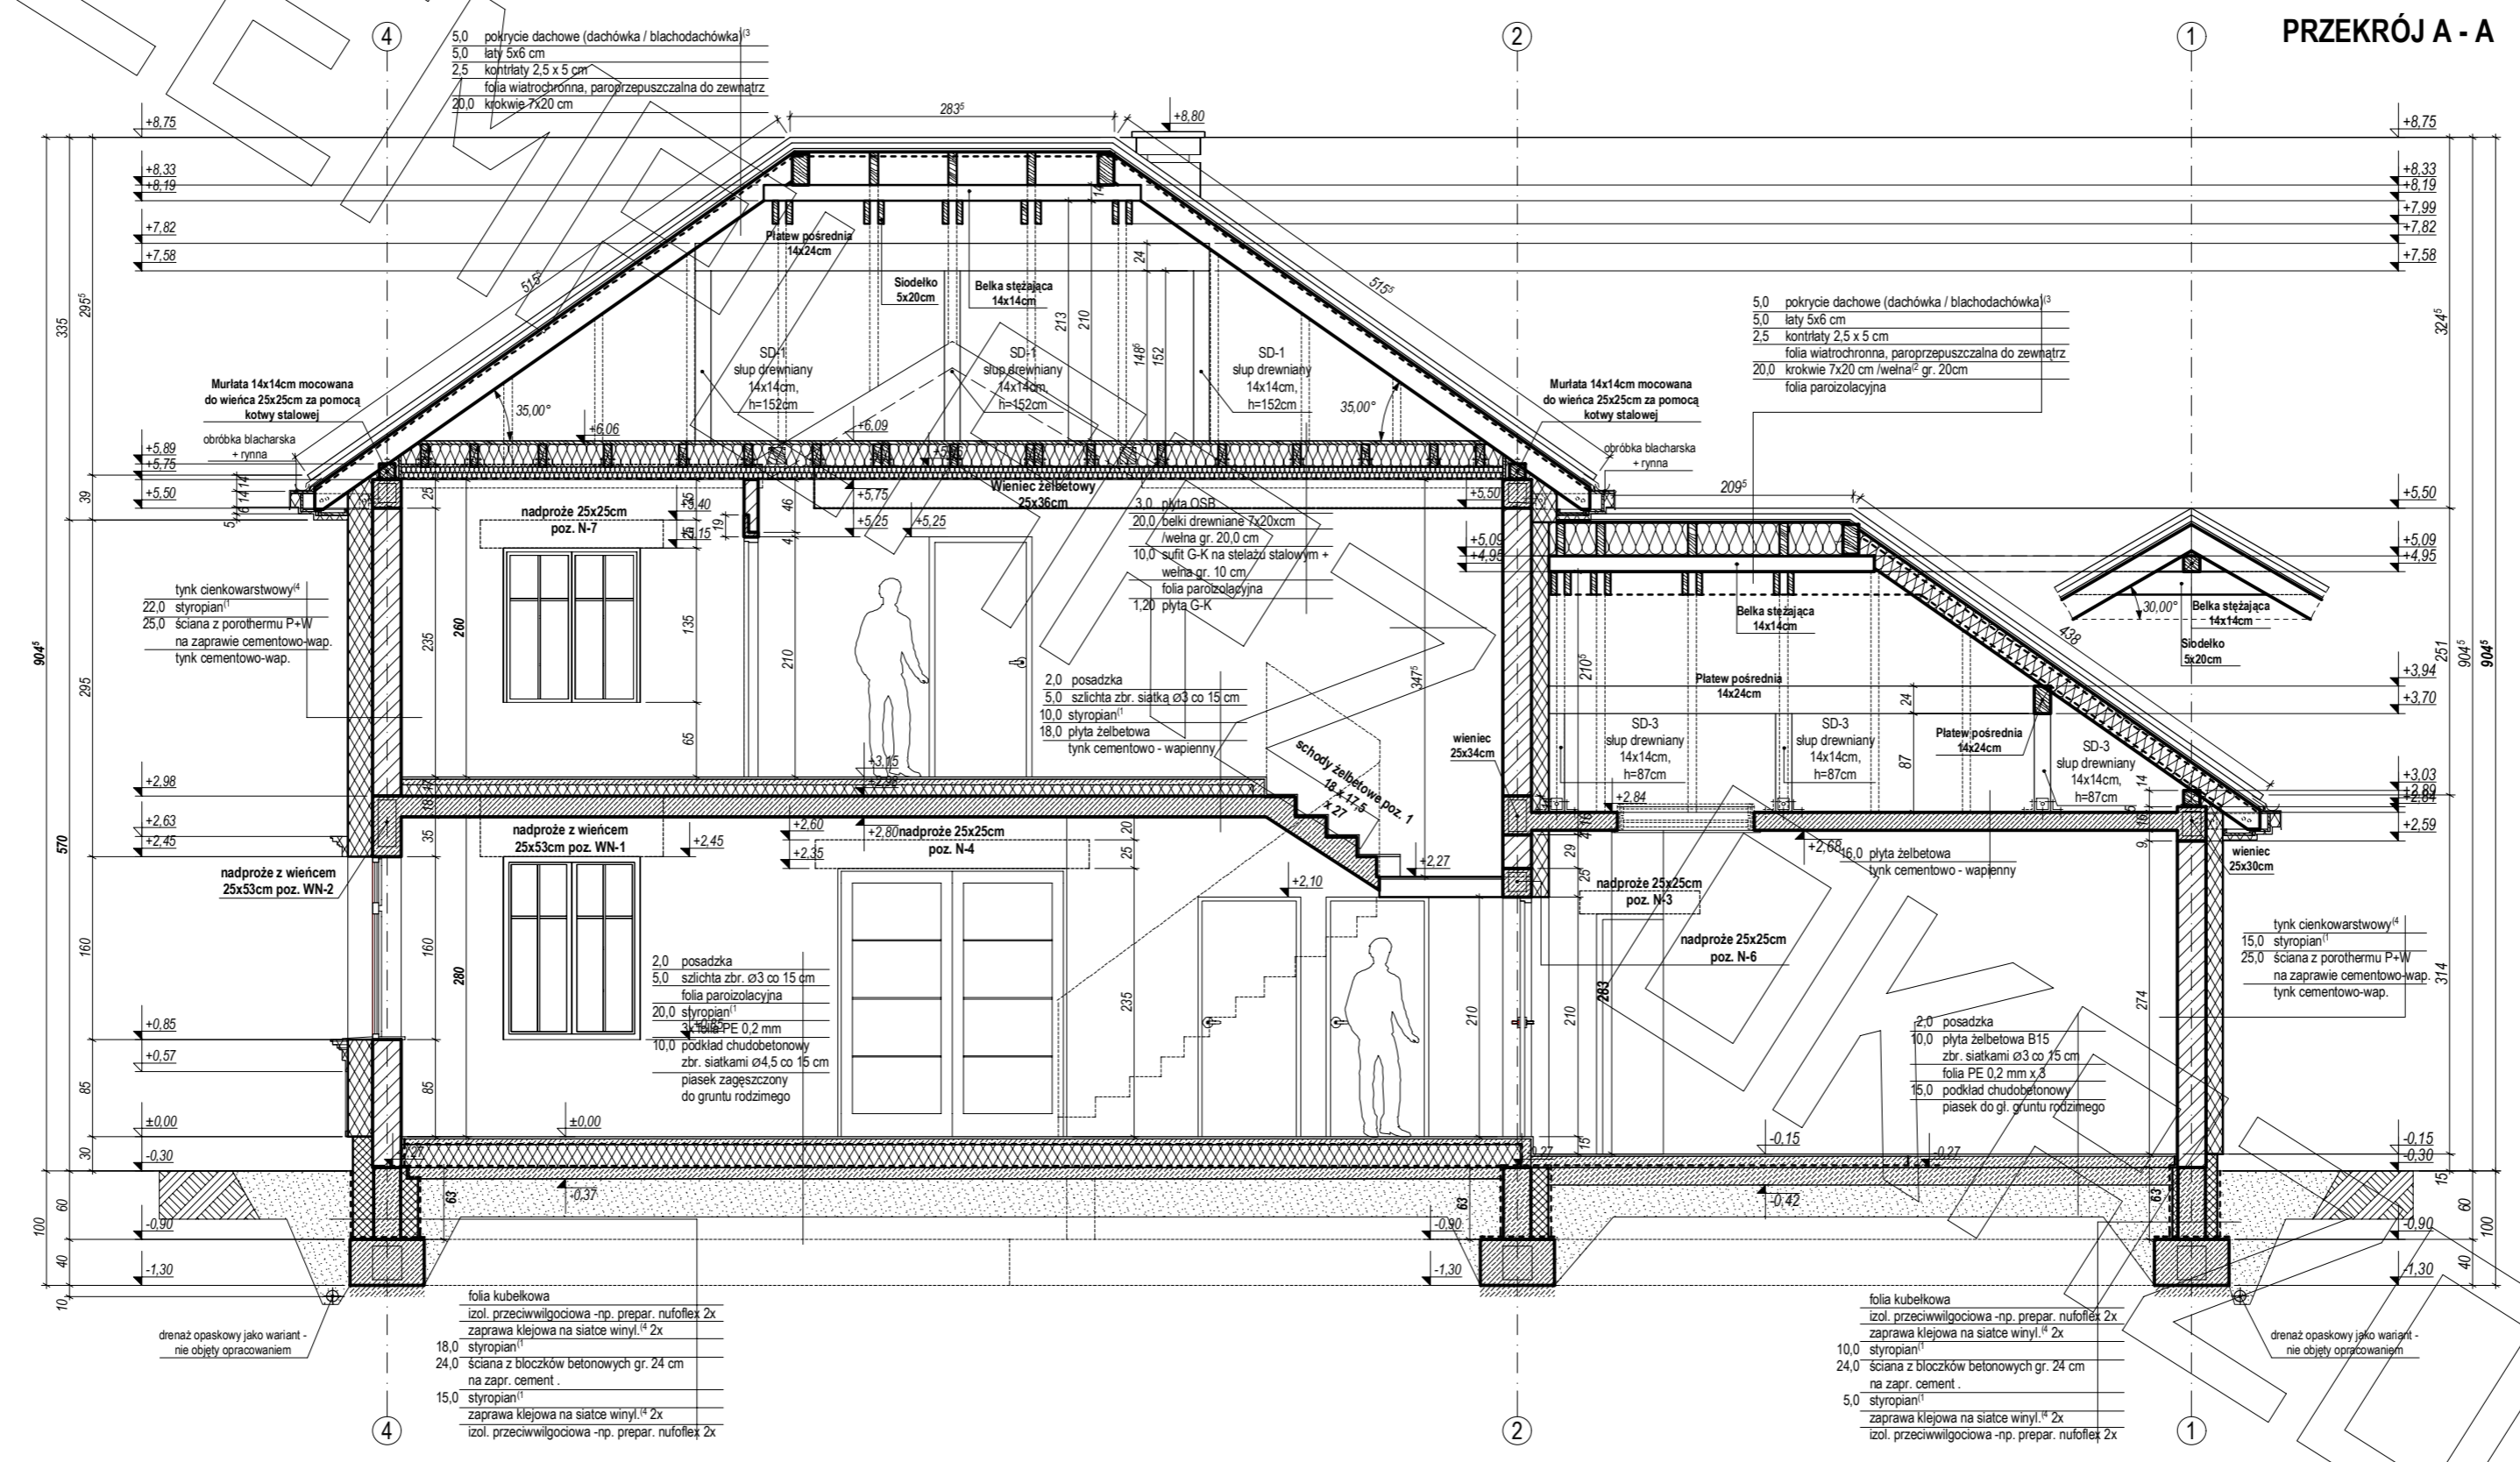

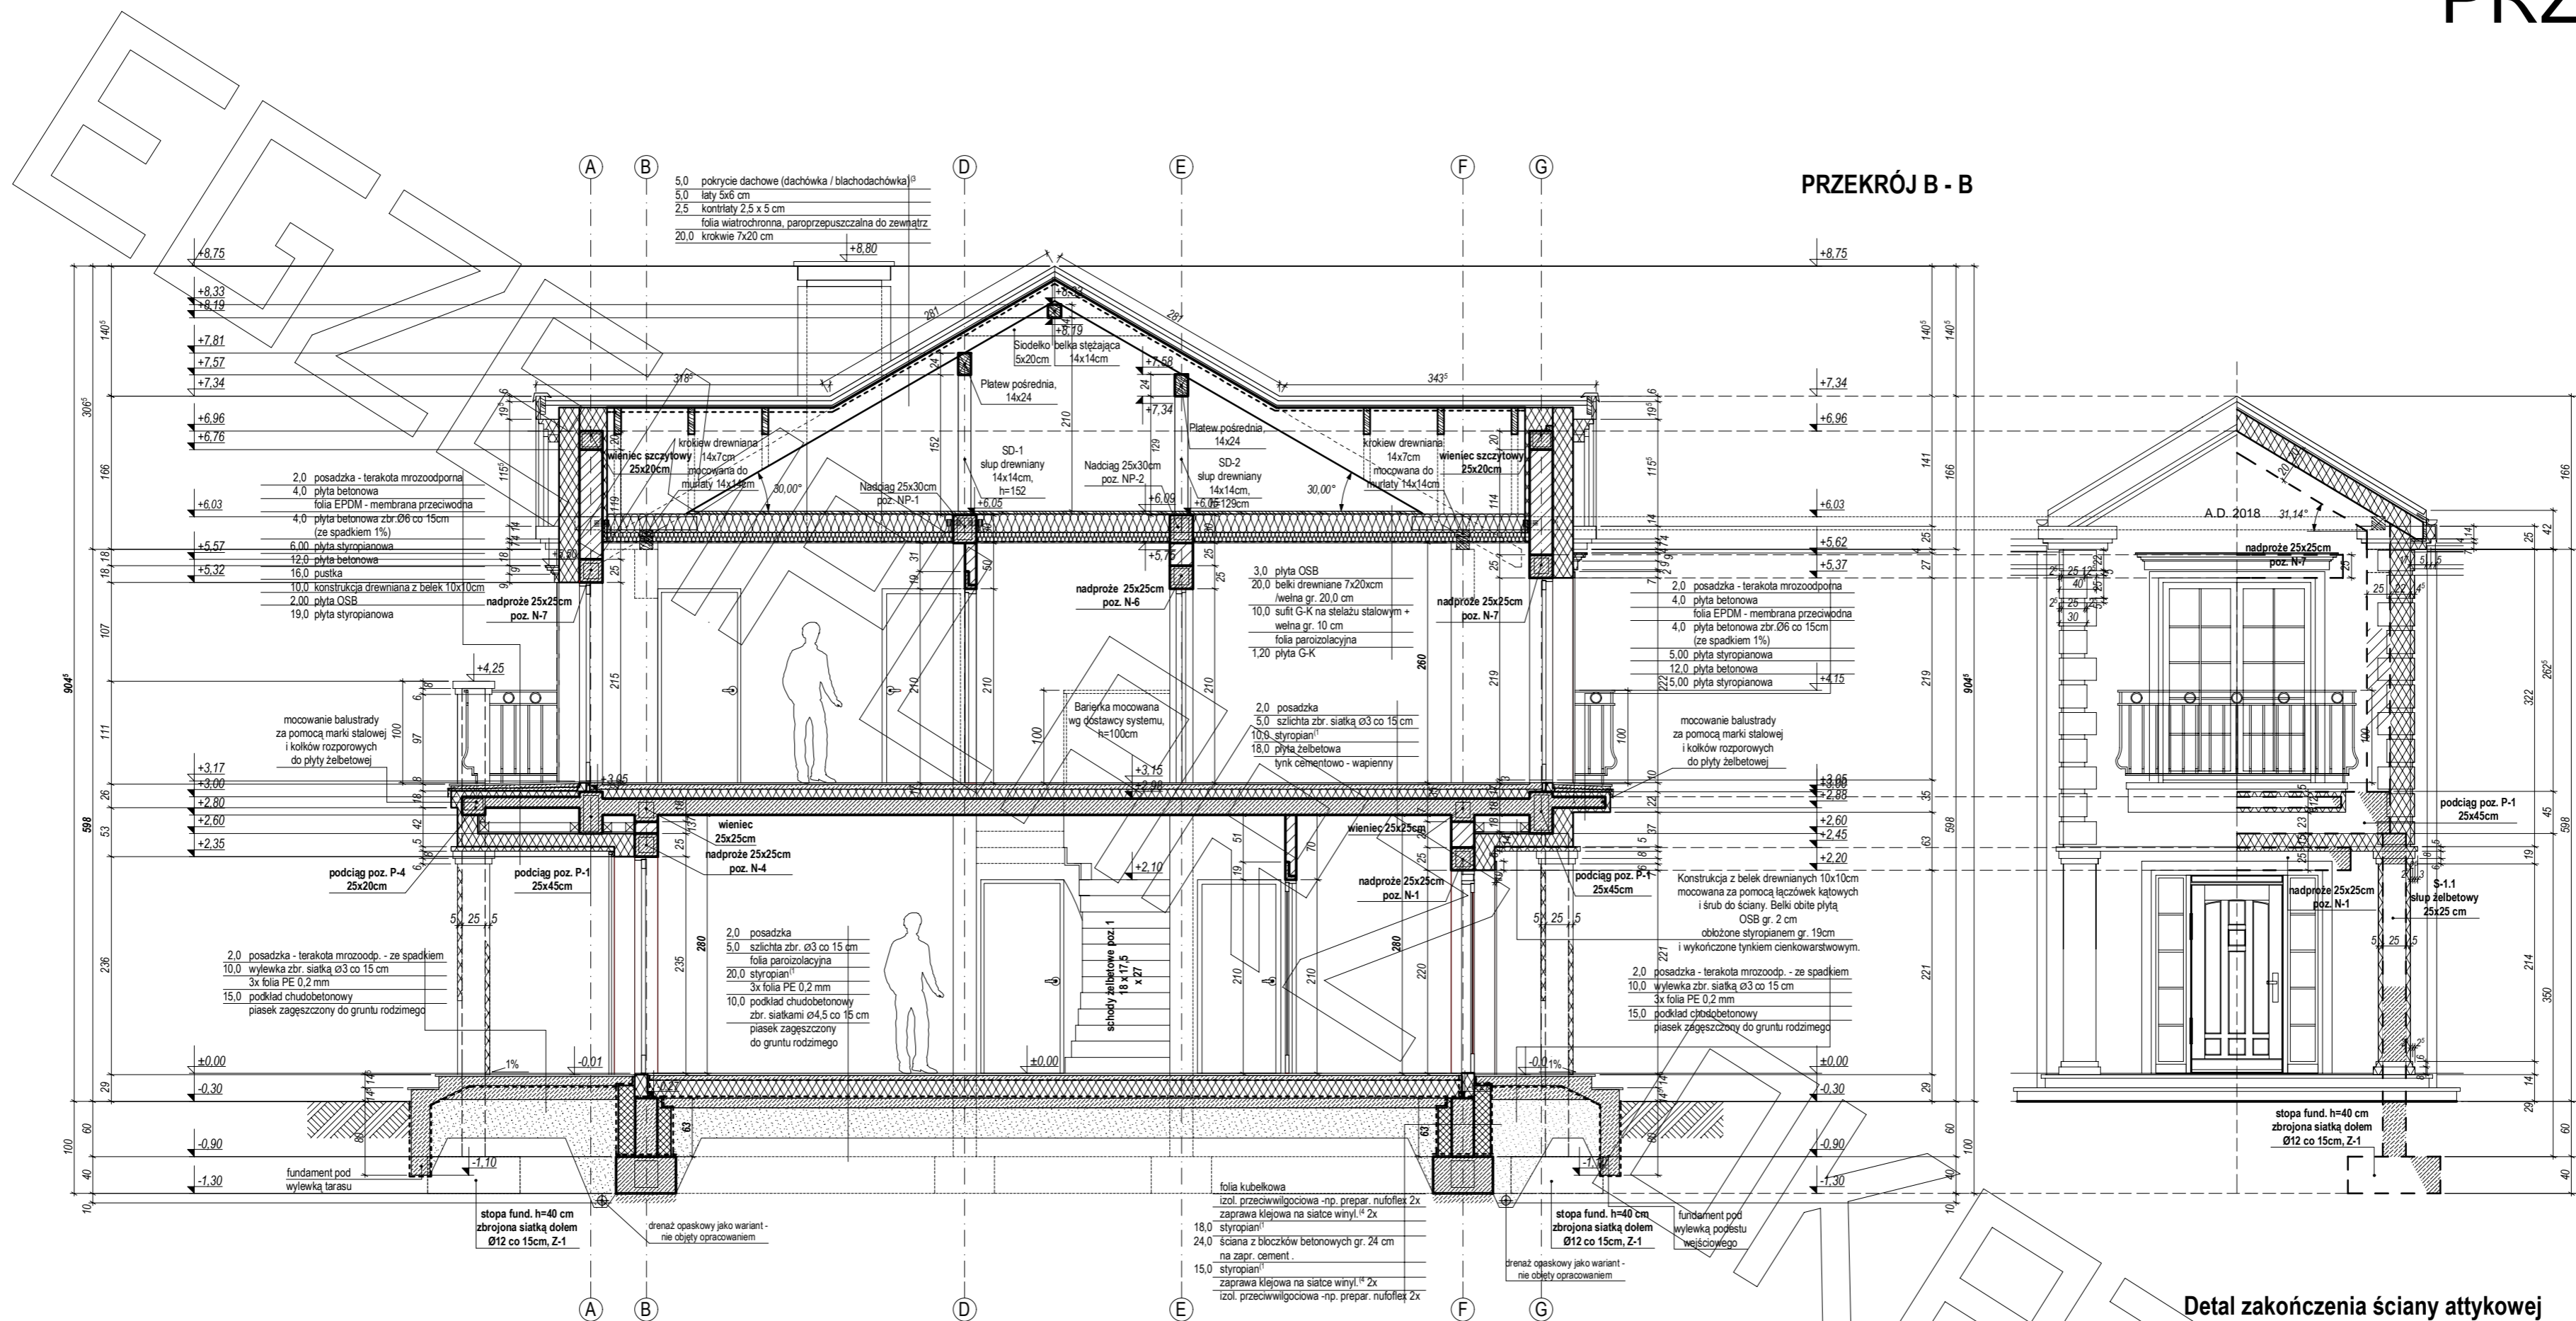


Detal zakończenia ściany atykowej
Skala 1:10

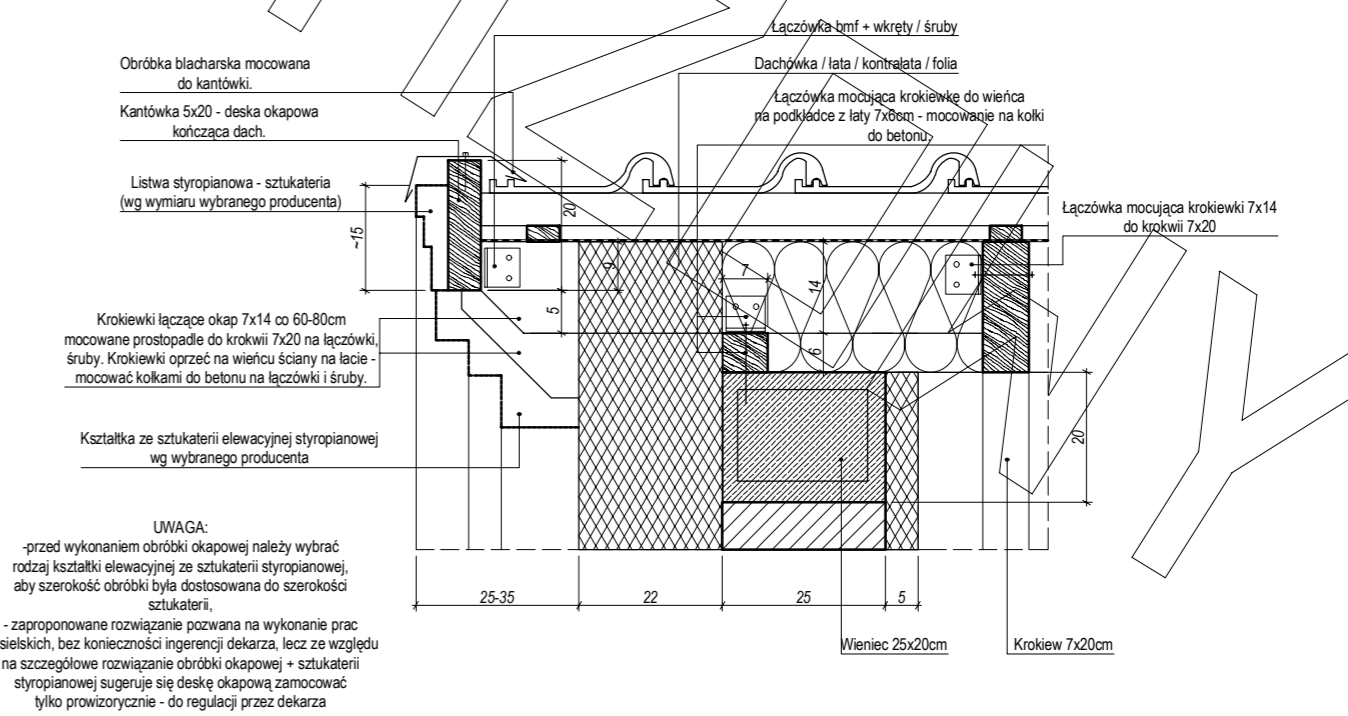


PRZEKRÓJ D - D

PRZEKRÓJ C - C

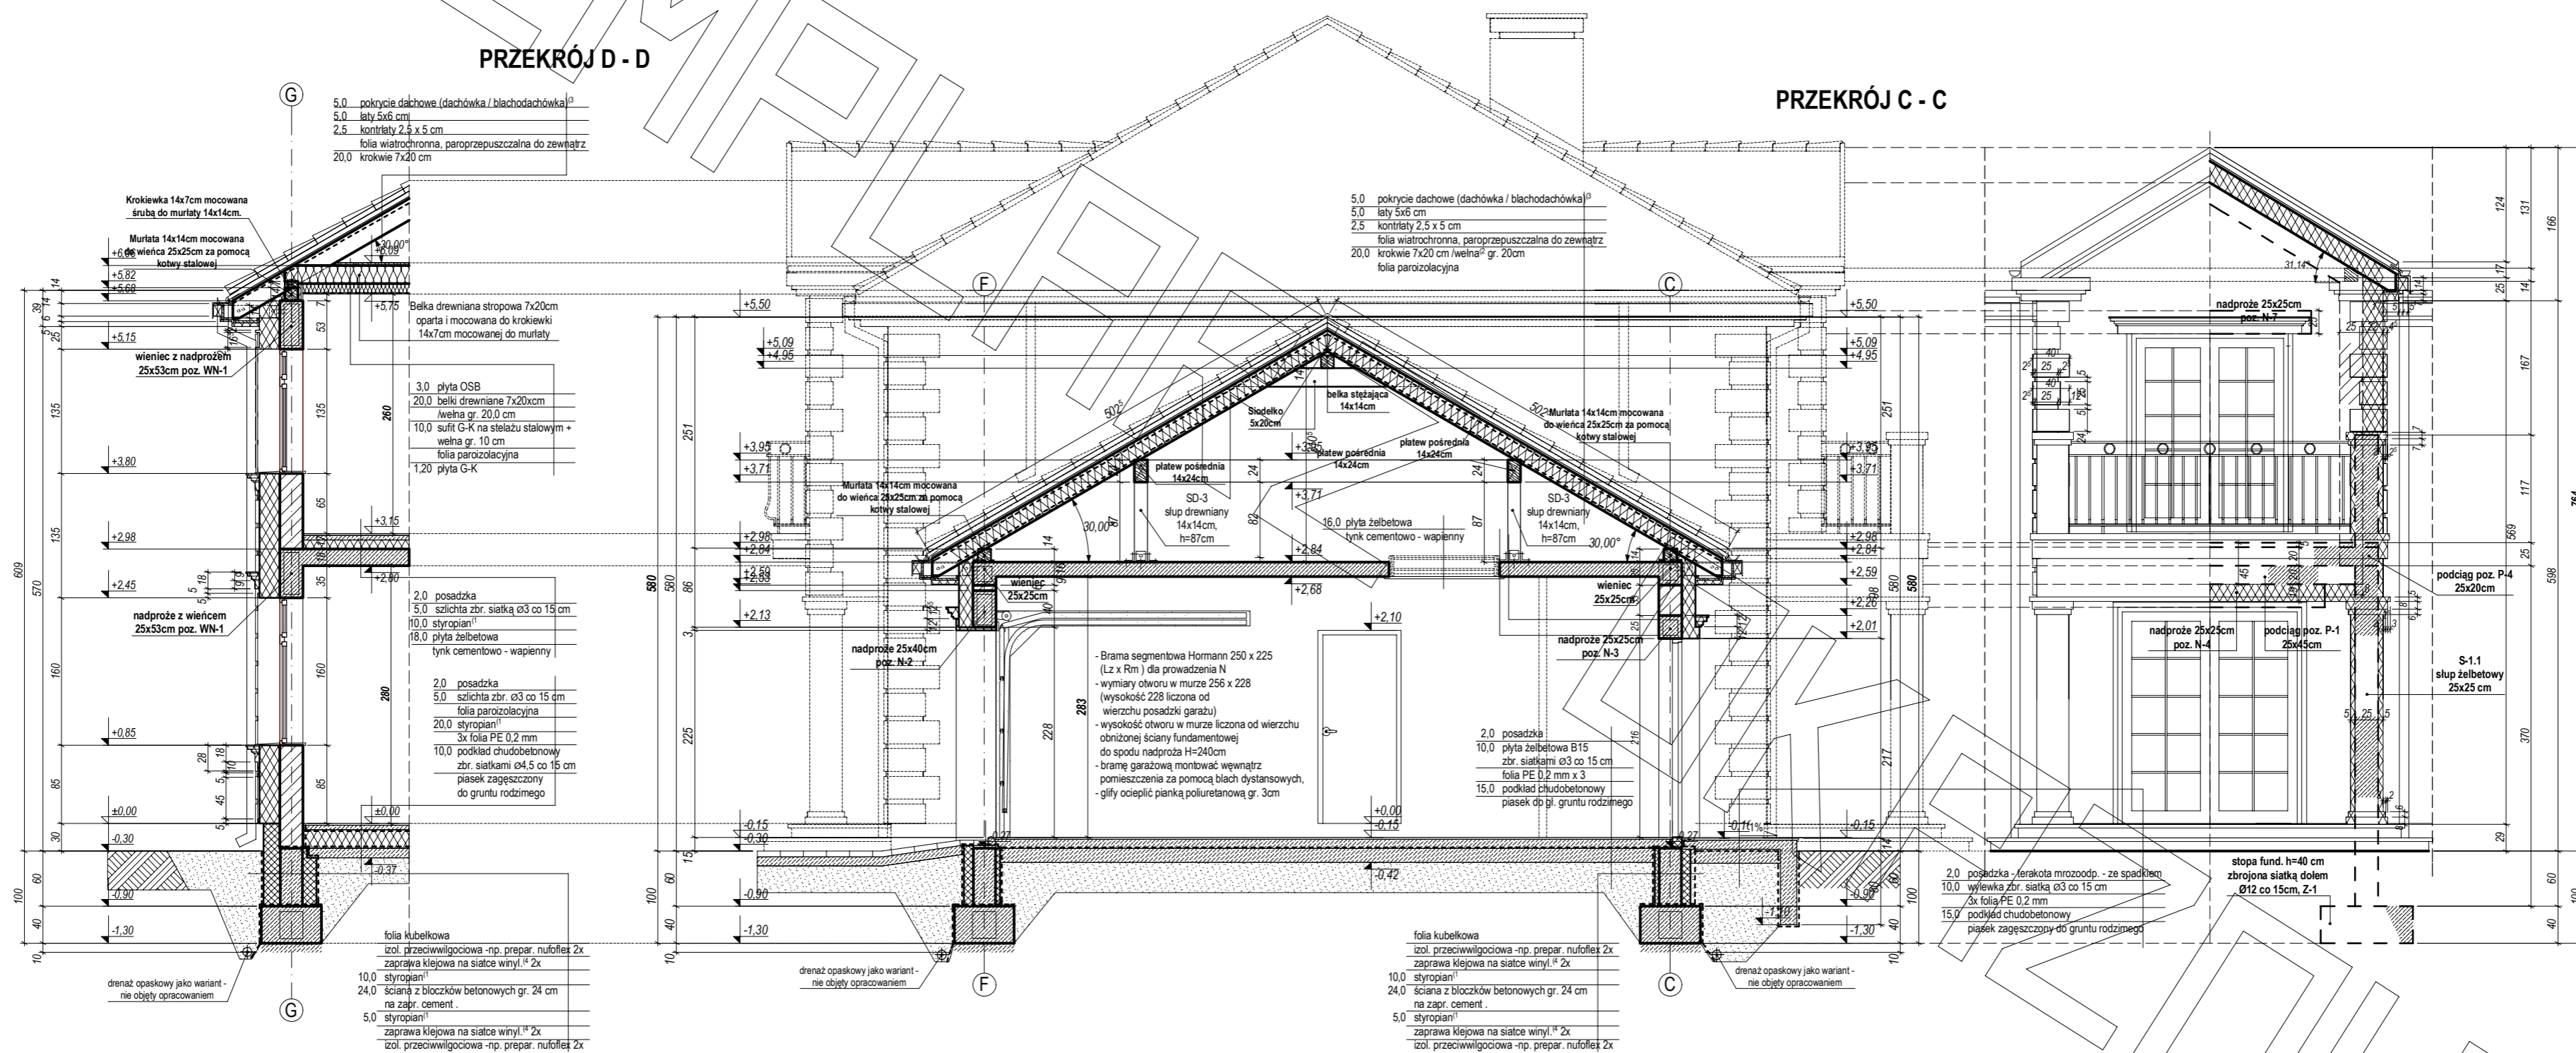

ELEWACJE

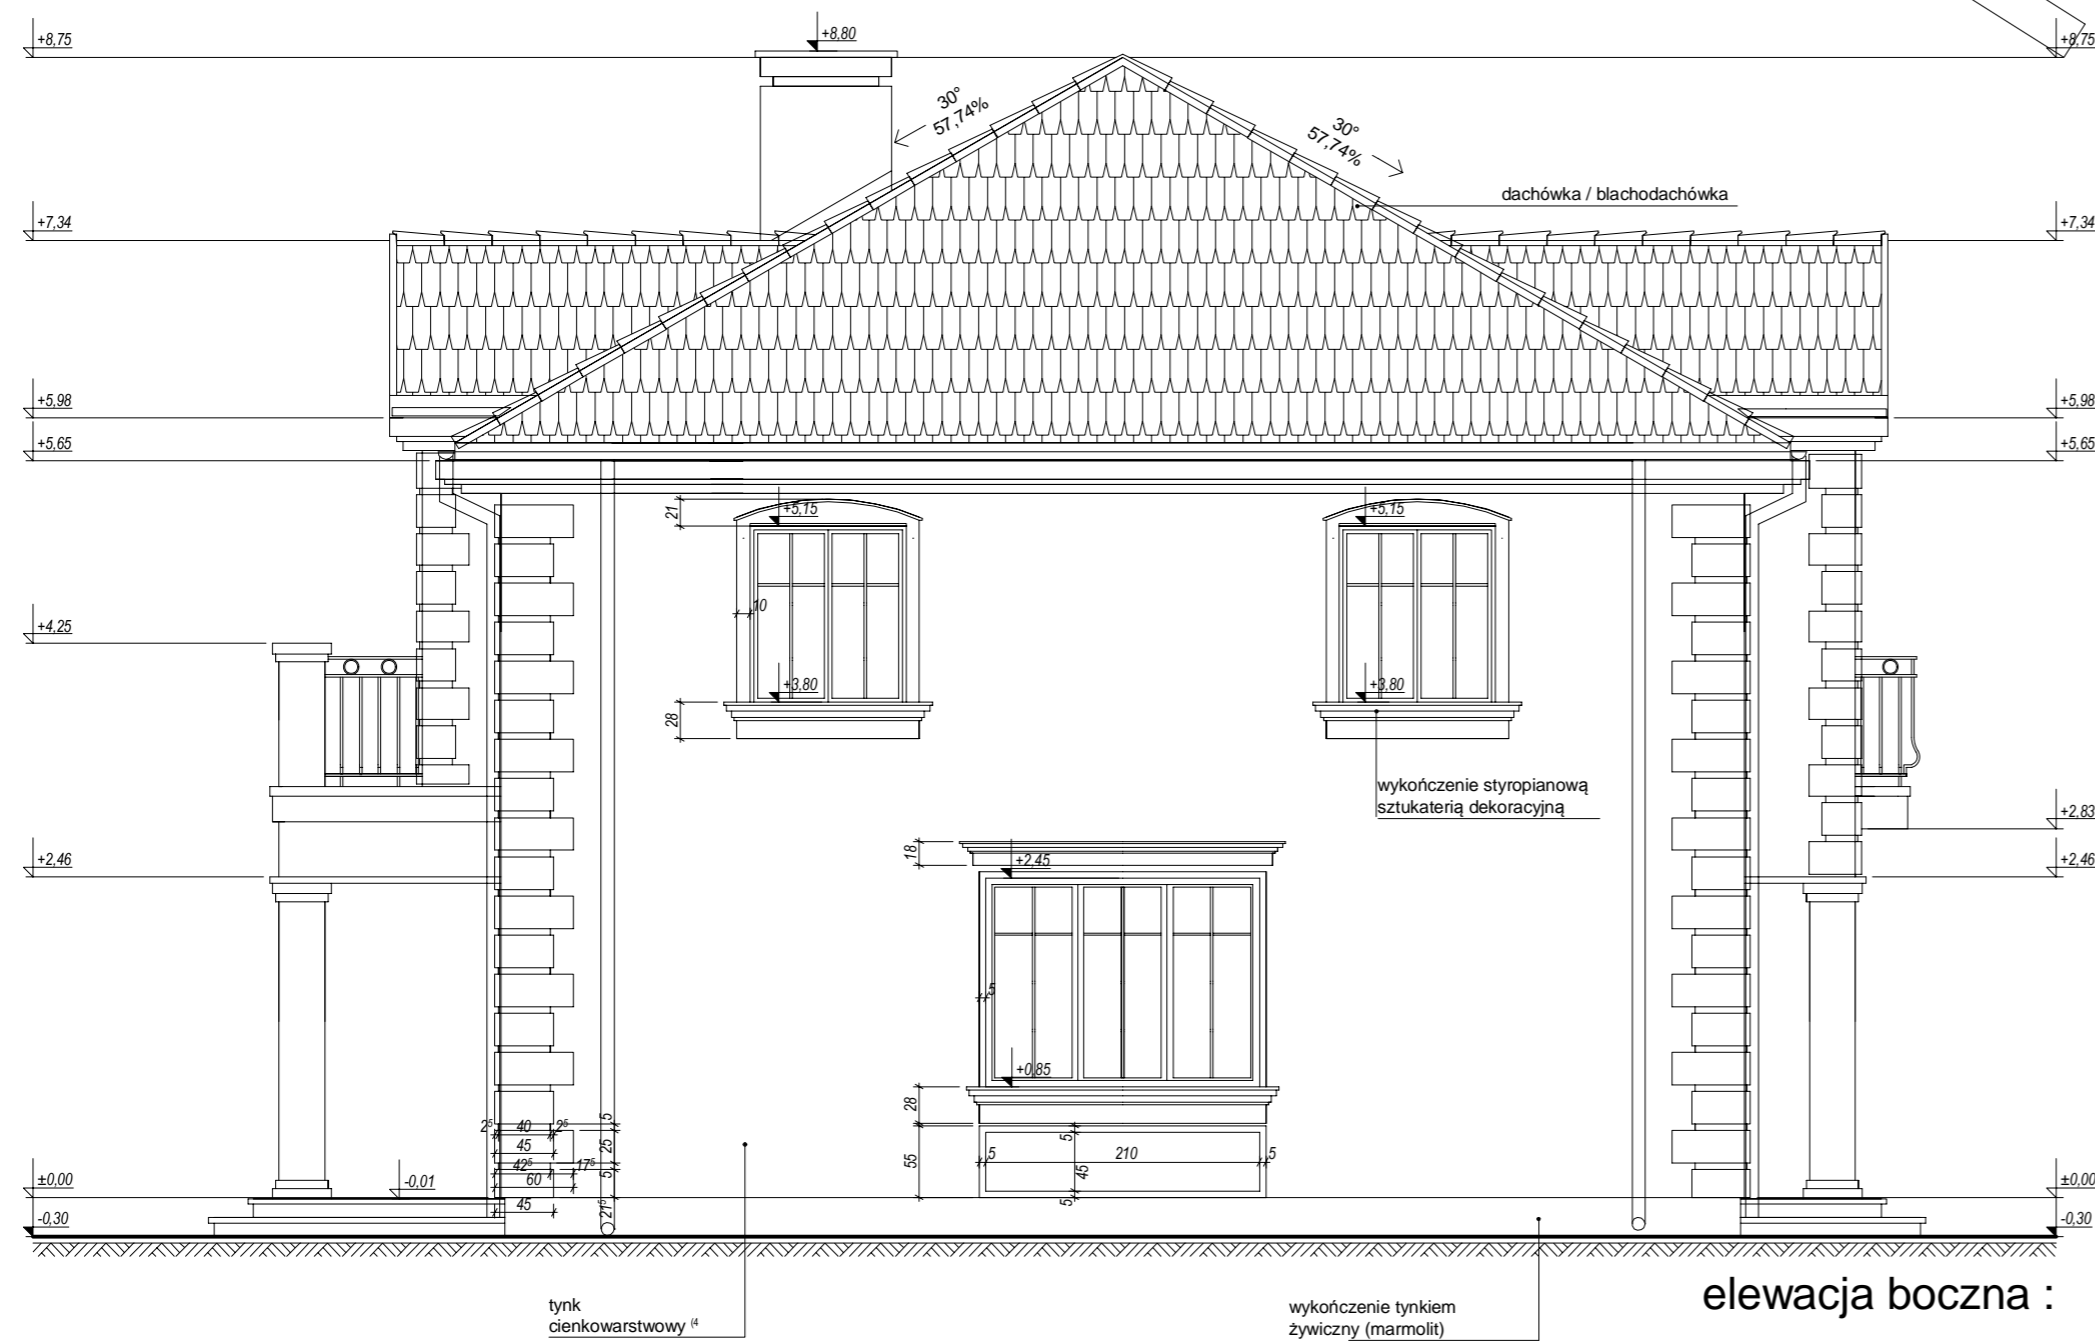

ELEWACJE

