




RZUT PARTERU

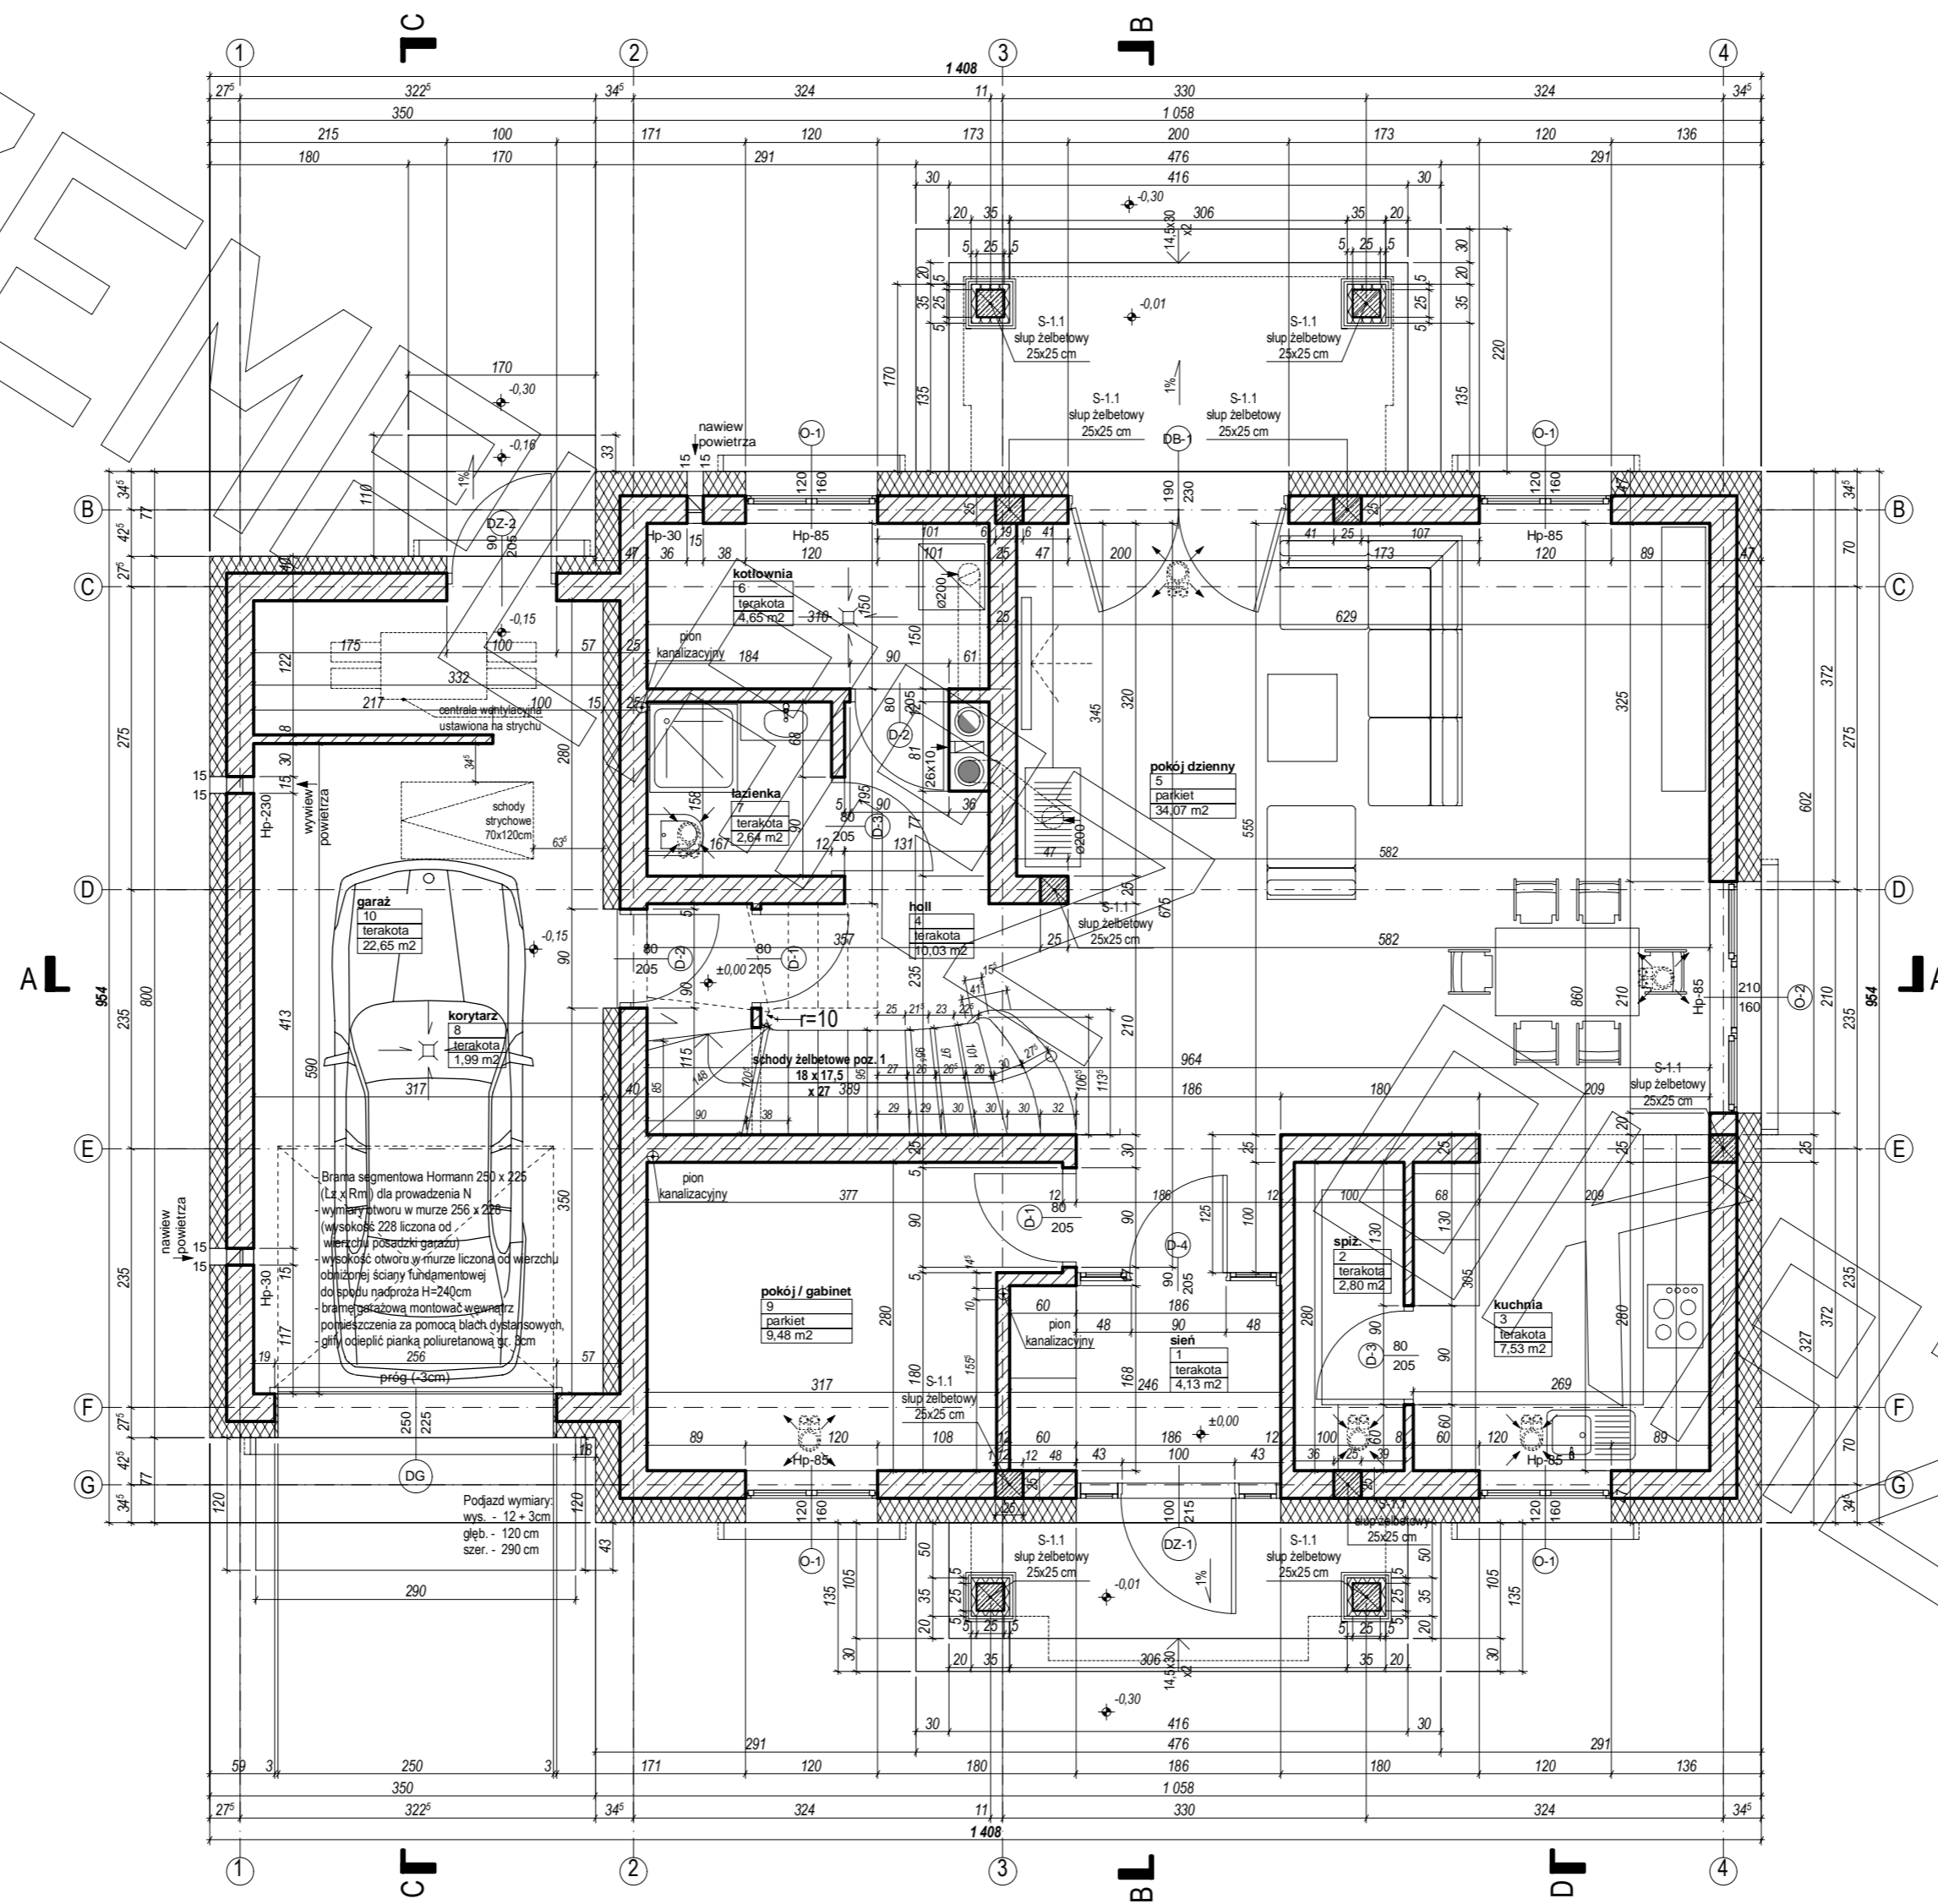


RZUT PODDASZA

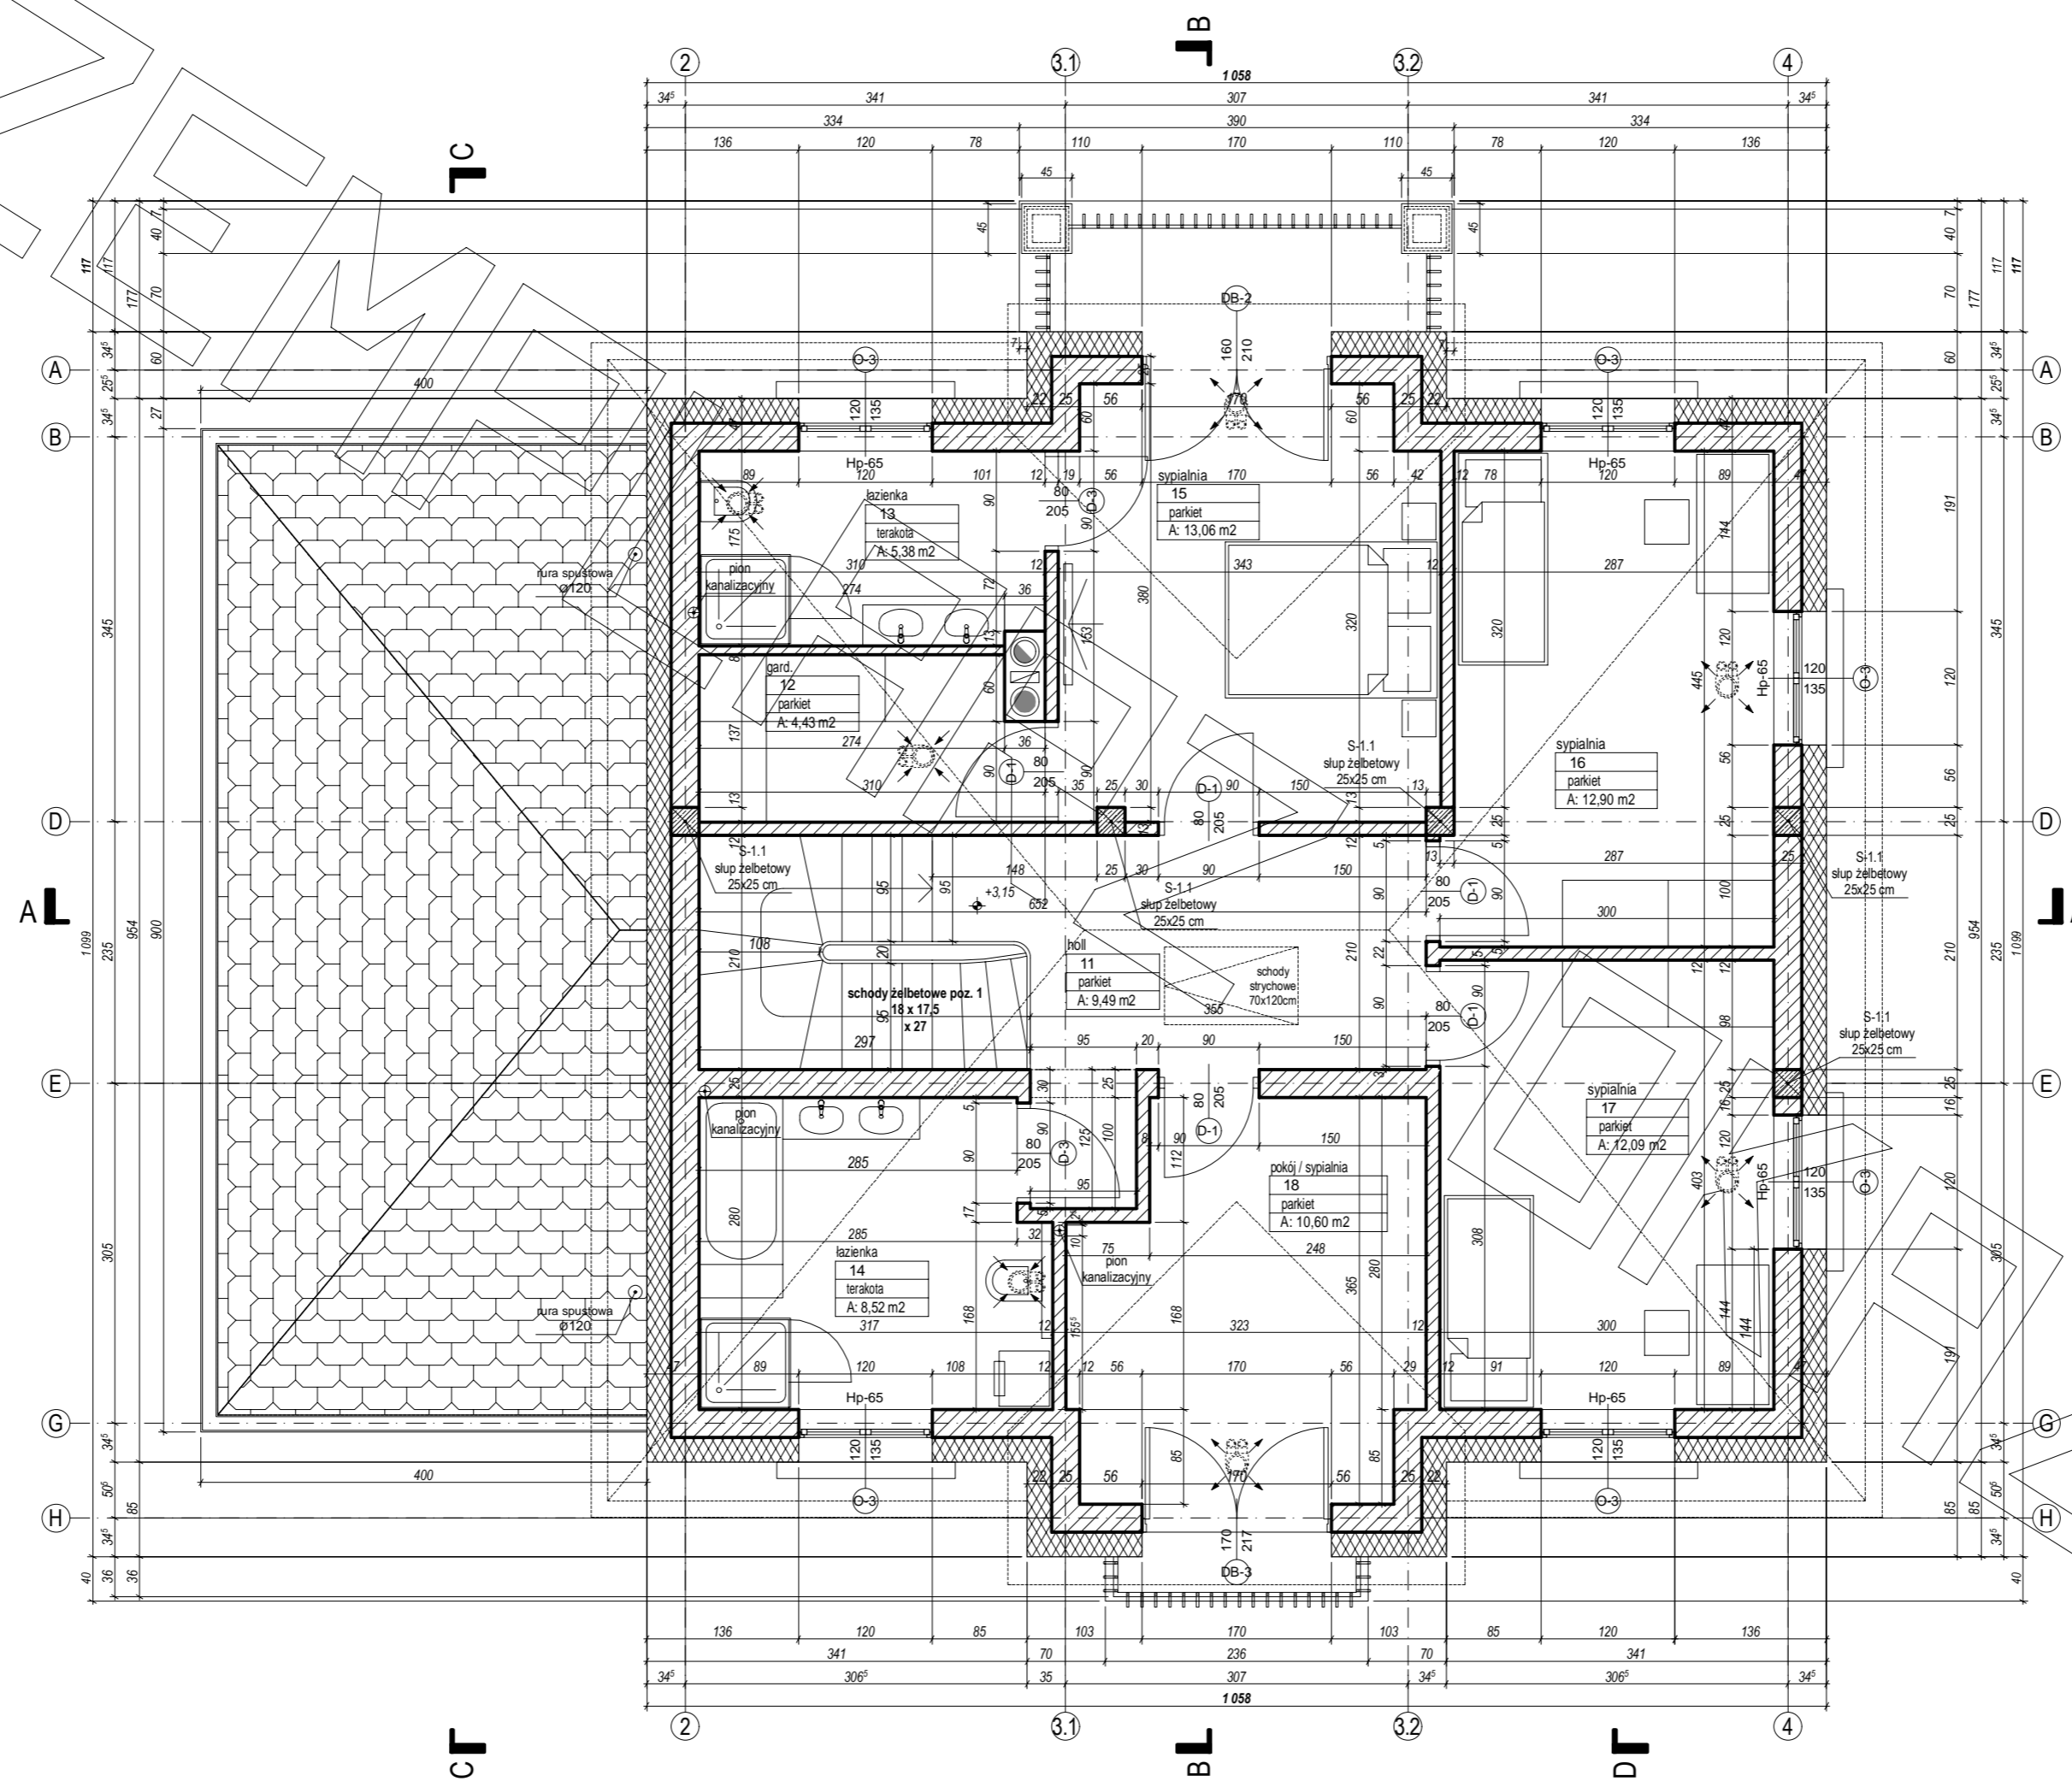


PRZEKRÓJ A - A

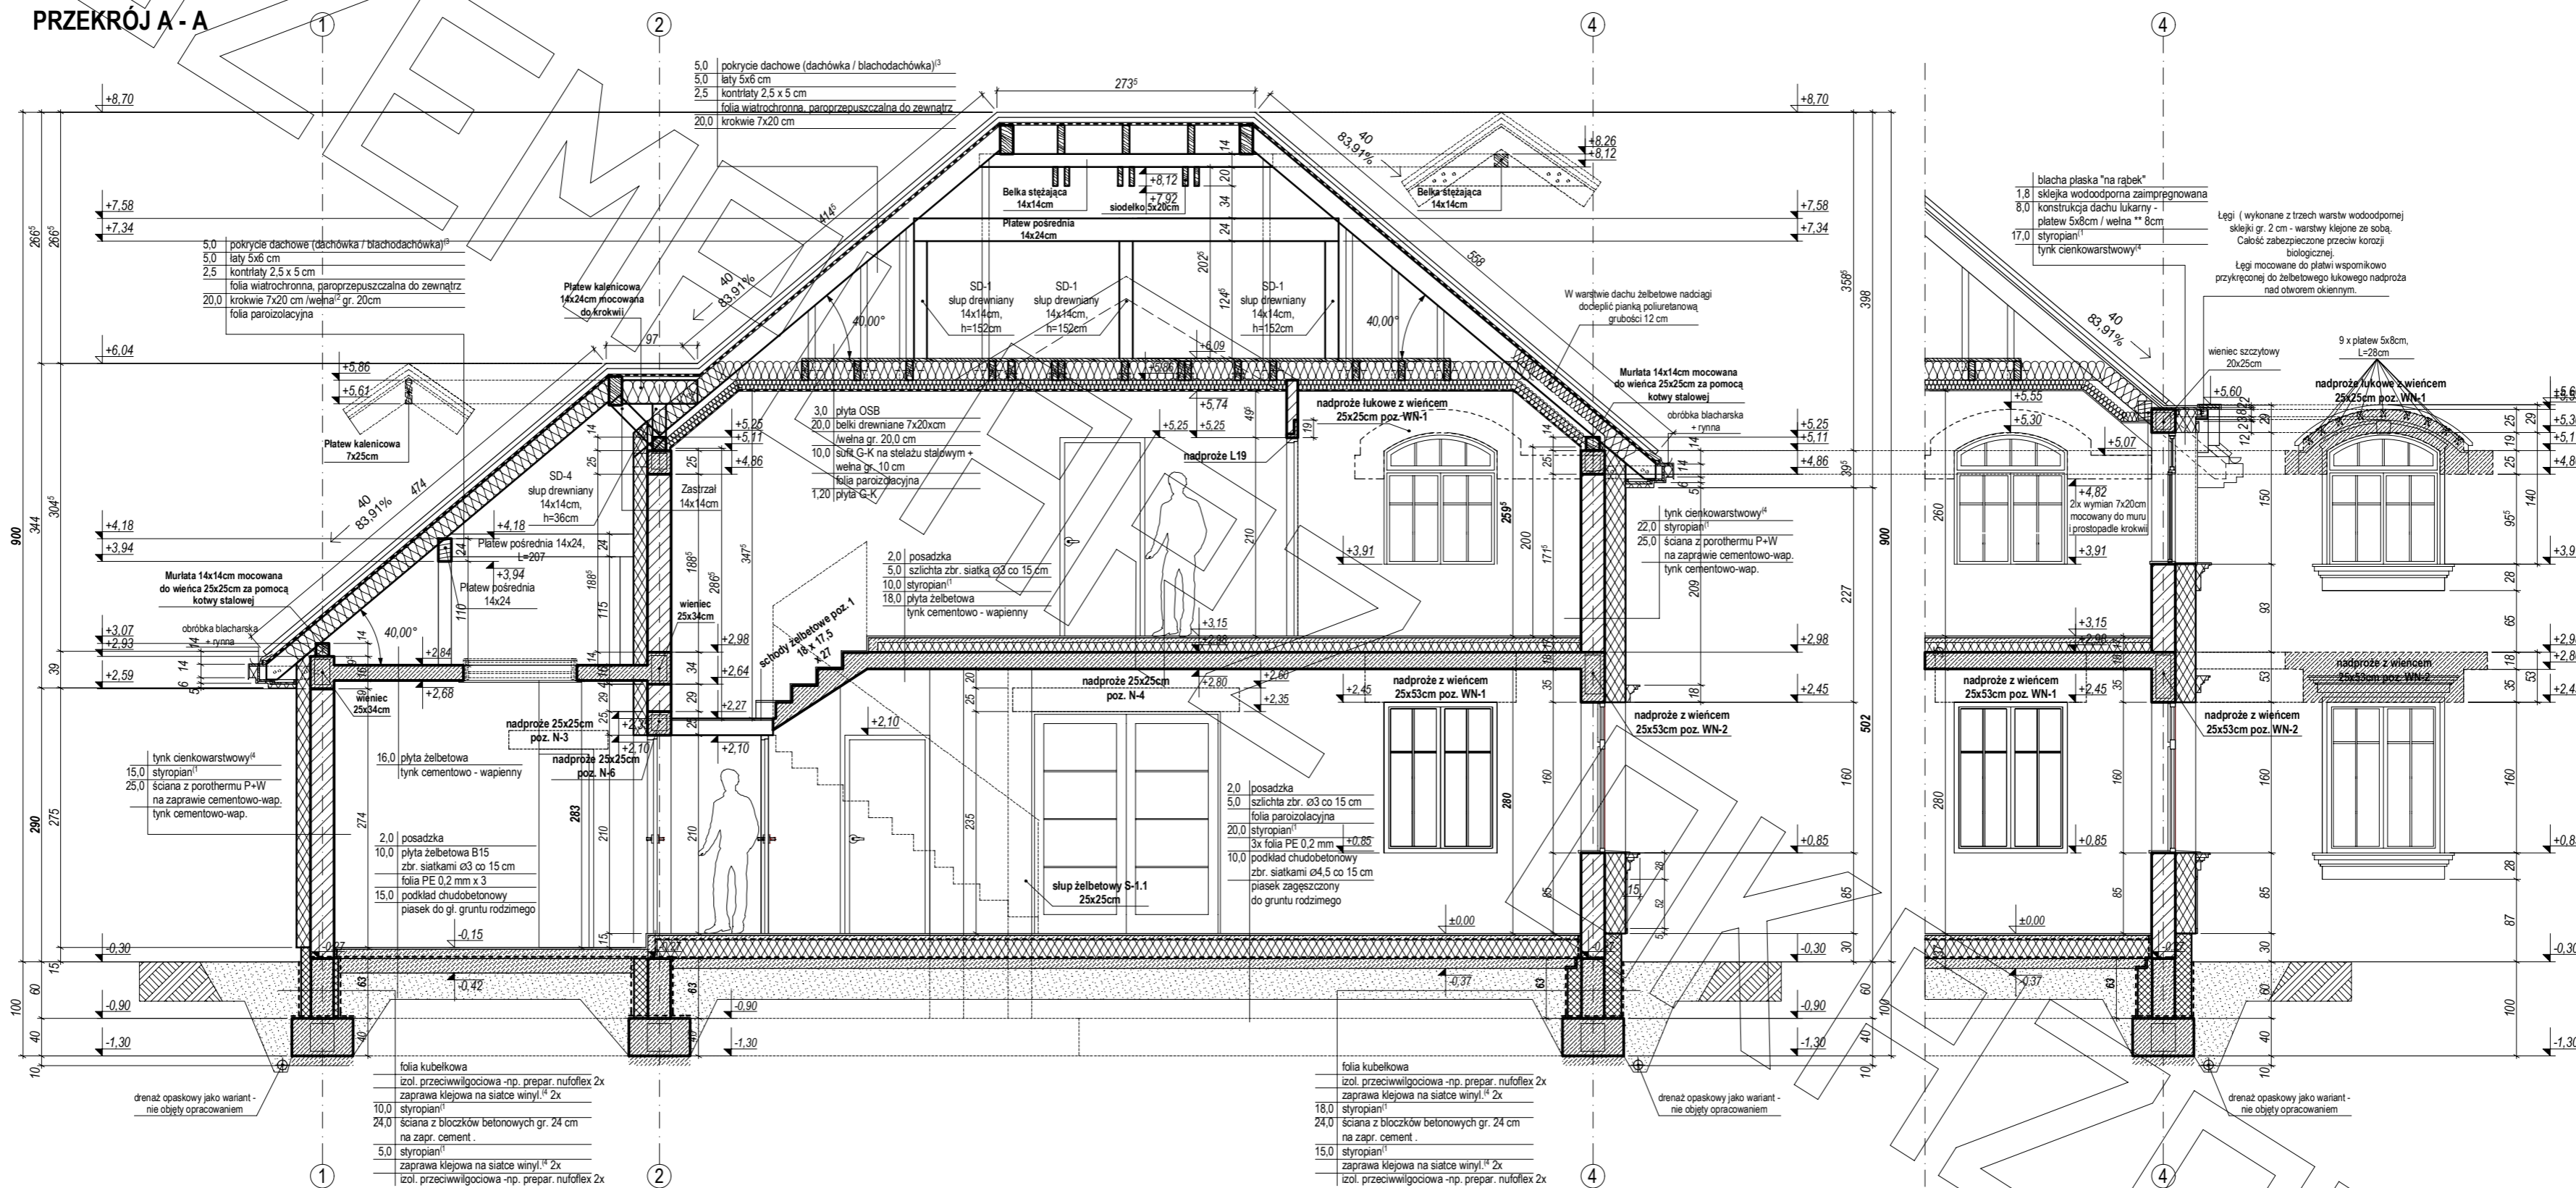


PRZEKRÓJ B - B

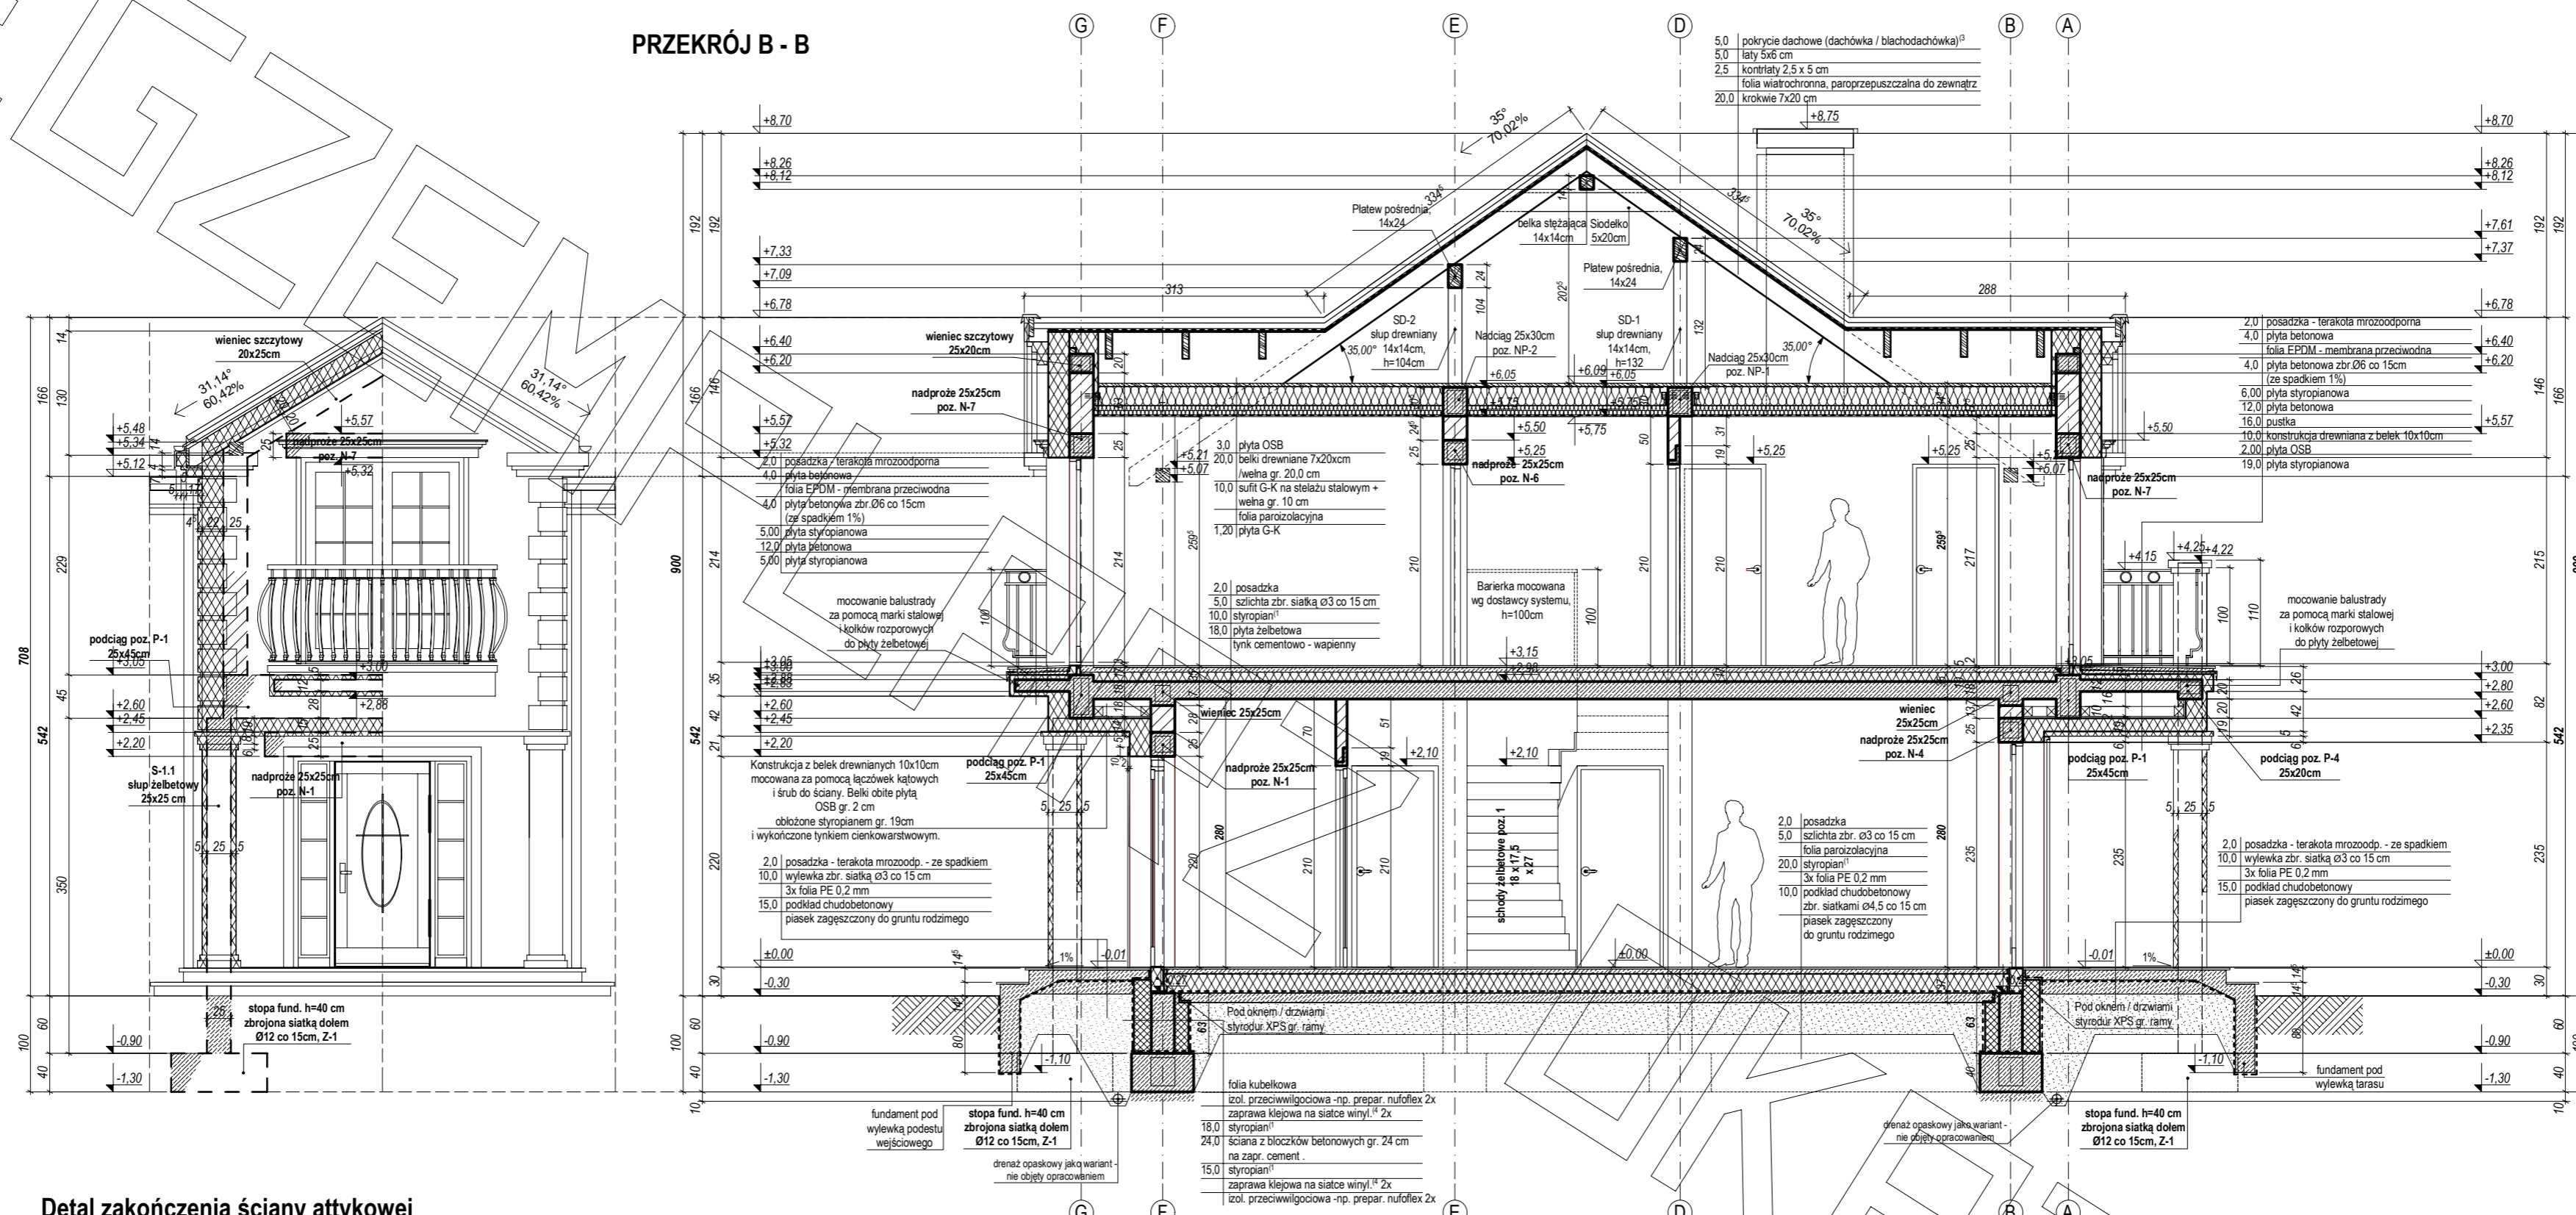

Detal zakończenia ściany atkowej
Skala 1:10

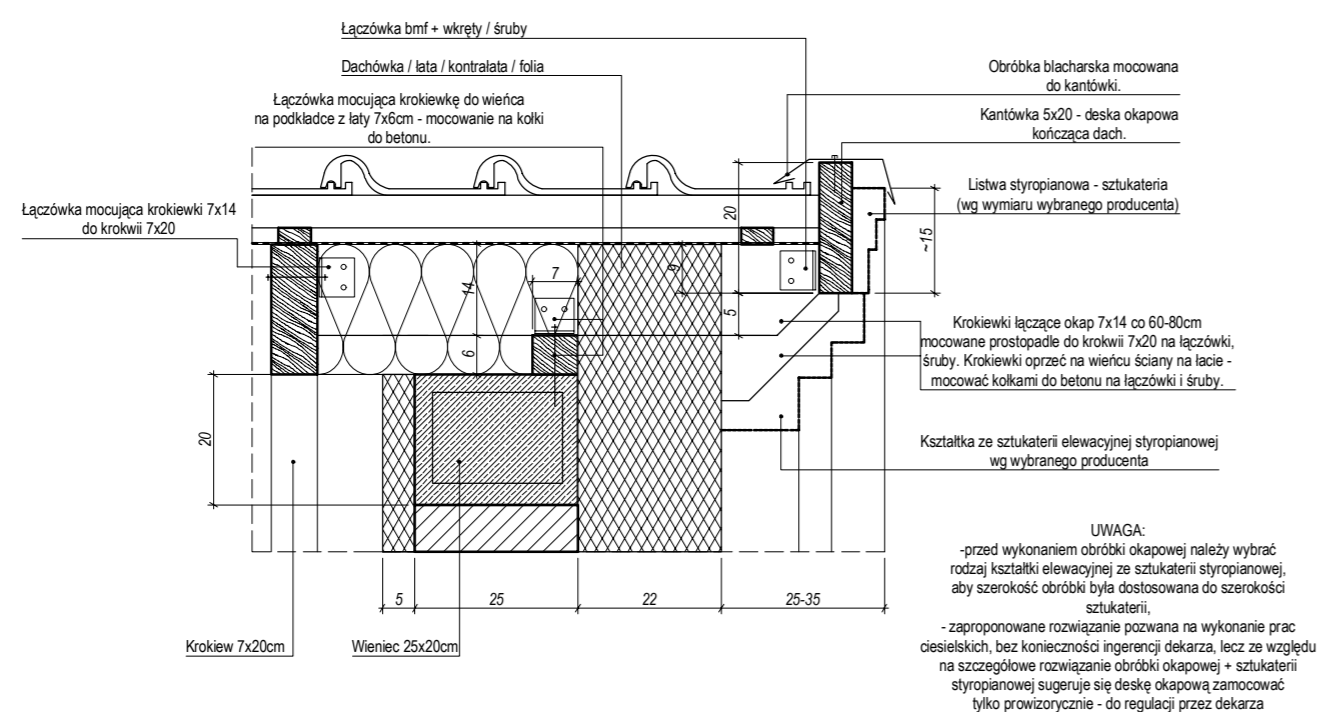

ELEWACJE

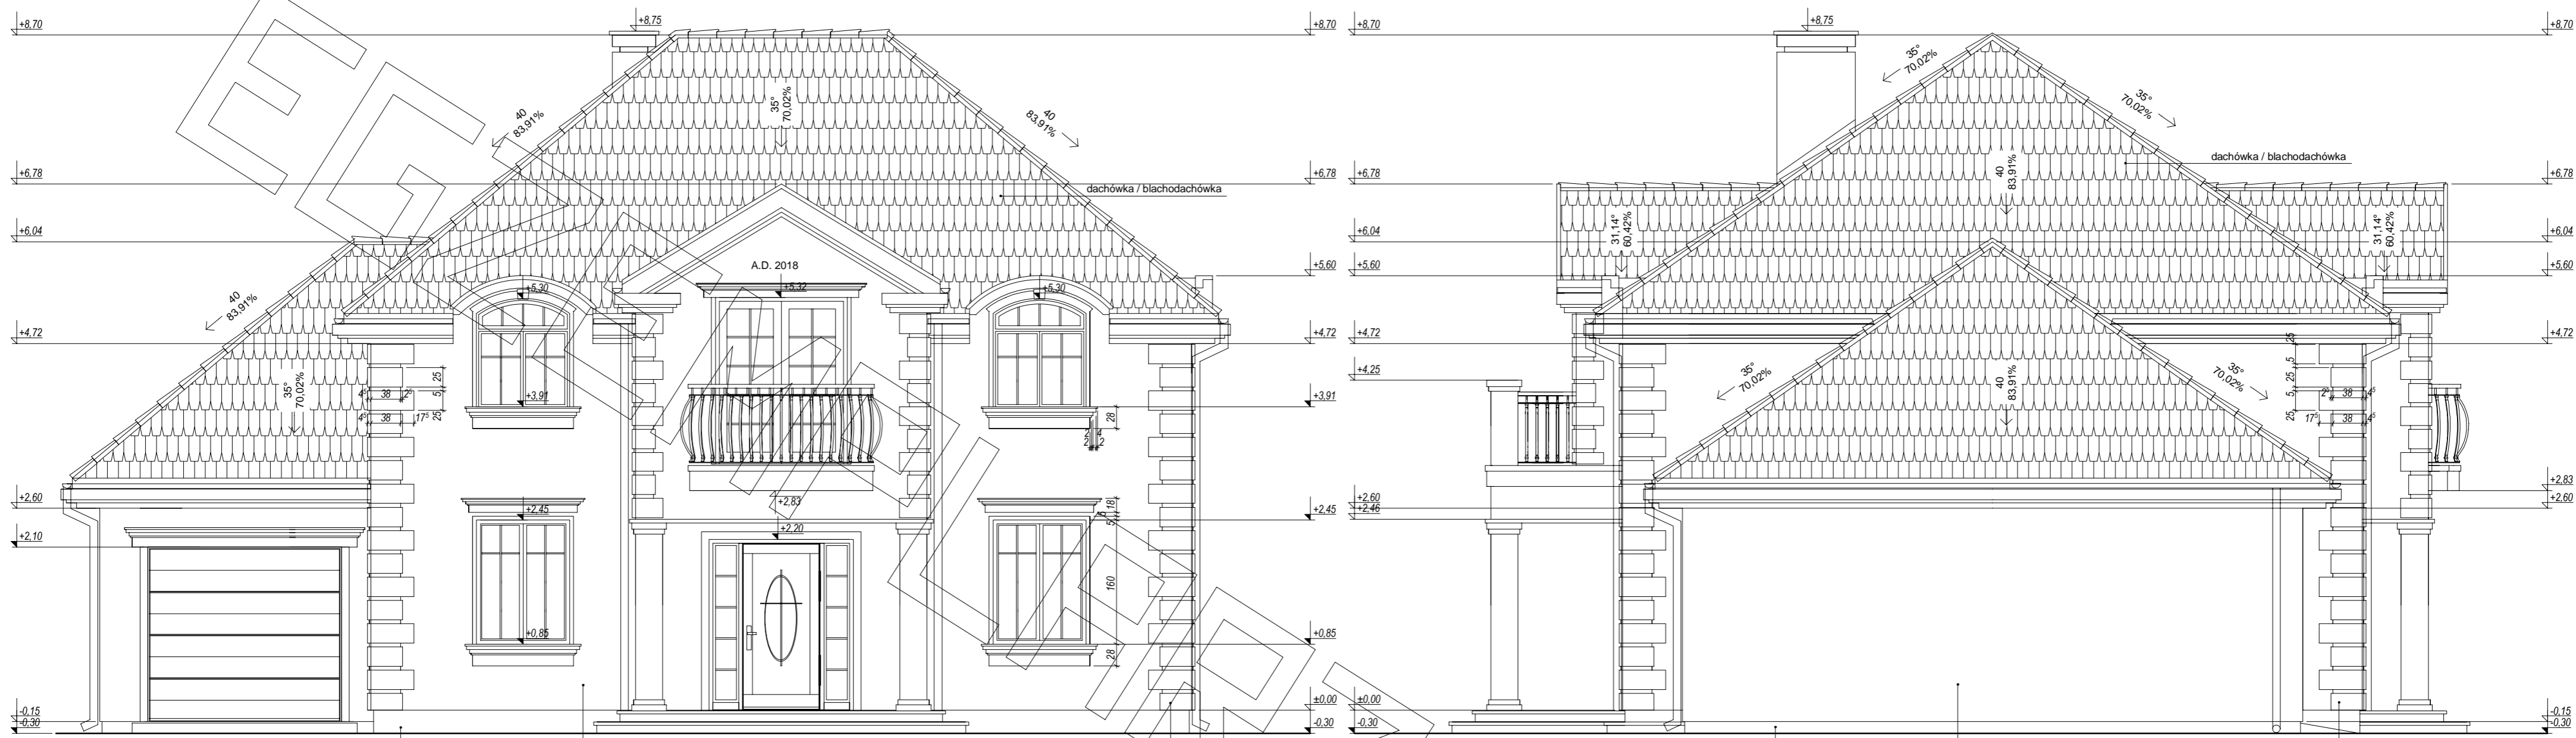

elevacja frontowa:

wykończenie tynkiem żywiczny (marmolit)
tynk cienkowarstwowy II

elevacja boczna :

wykończenie tynkiem żywiczny (marmolit)
tynk cienkowarstwowy II
wykończenie styropianową sztukaterią dekoracyjną



elevacja boczna :

wykończenie tynkiem żywiczny (marmolit)
tynk cienkowarstwowy II
wykończenie styropianową sztukaterią dekoracyjną

elevacja tylna:

wykończenie tynkiem żywiczny (marmolit)
tynk cienkowarstwowy II
wykończenie styropianową sztukaterią dekoracyjną