




RZUT PARTERU

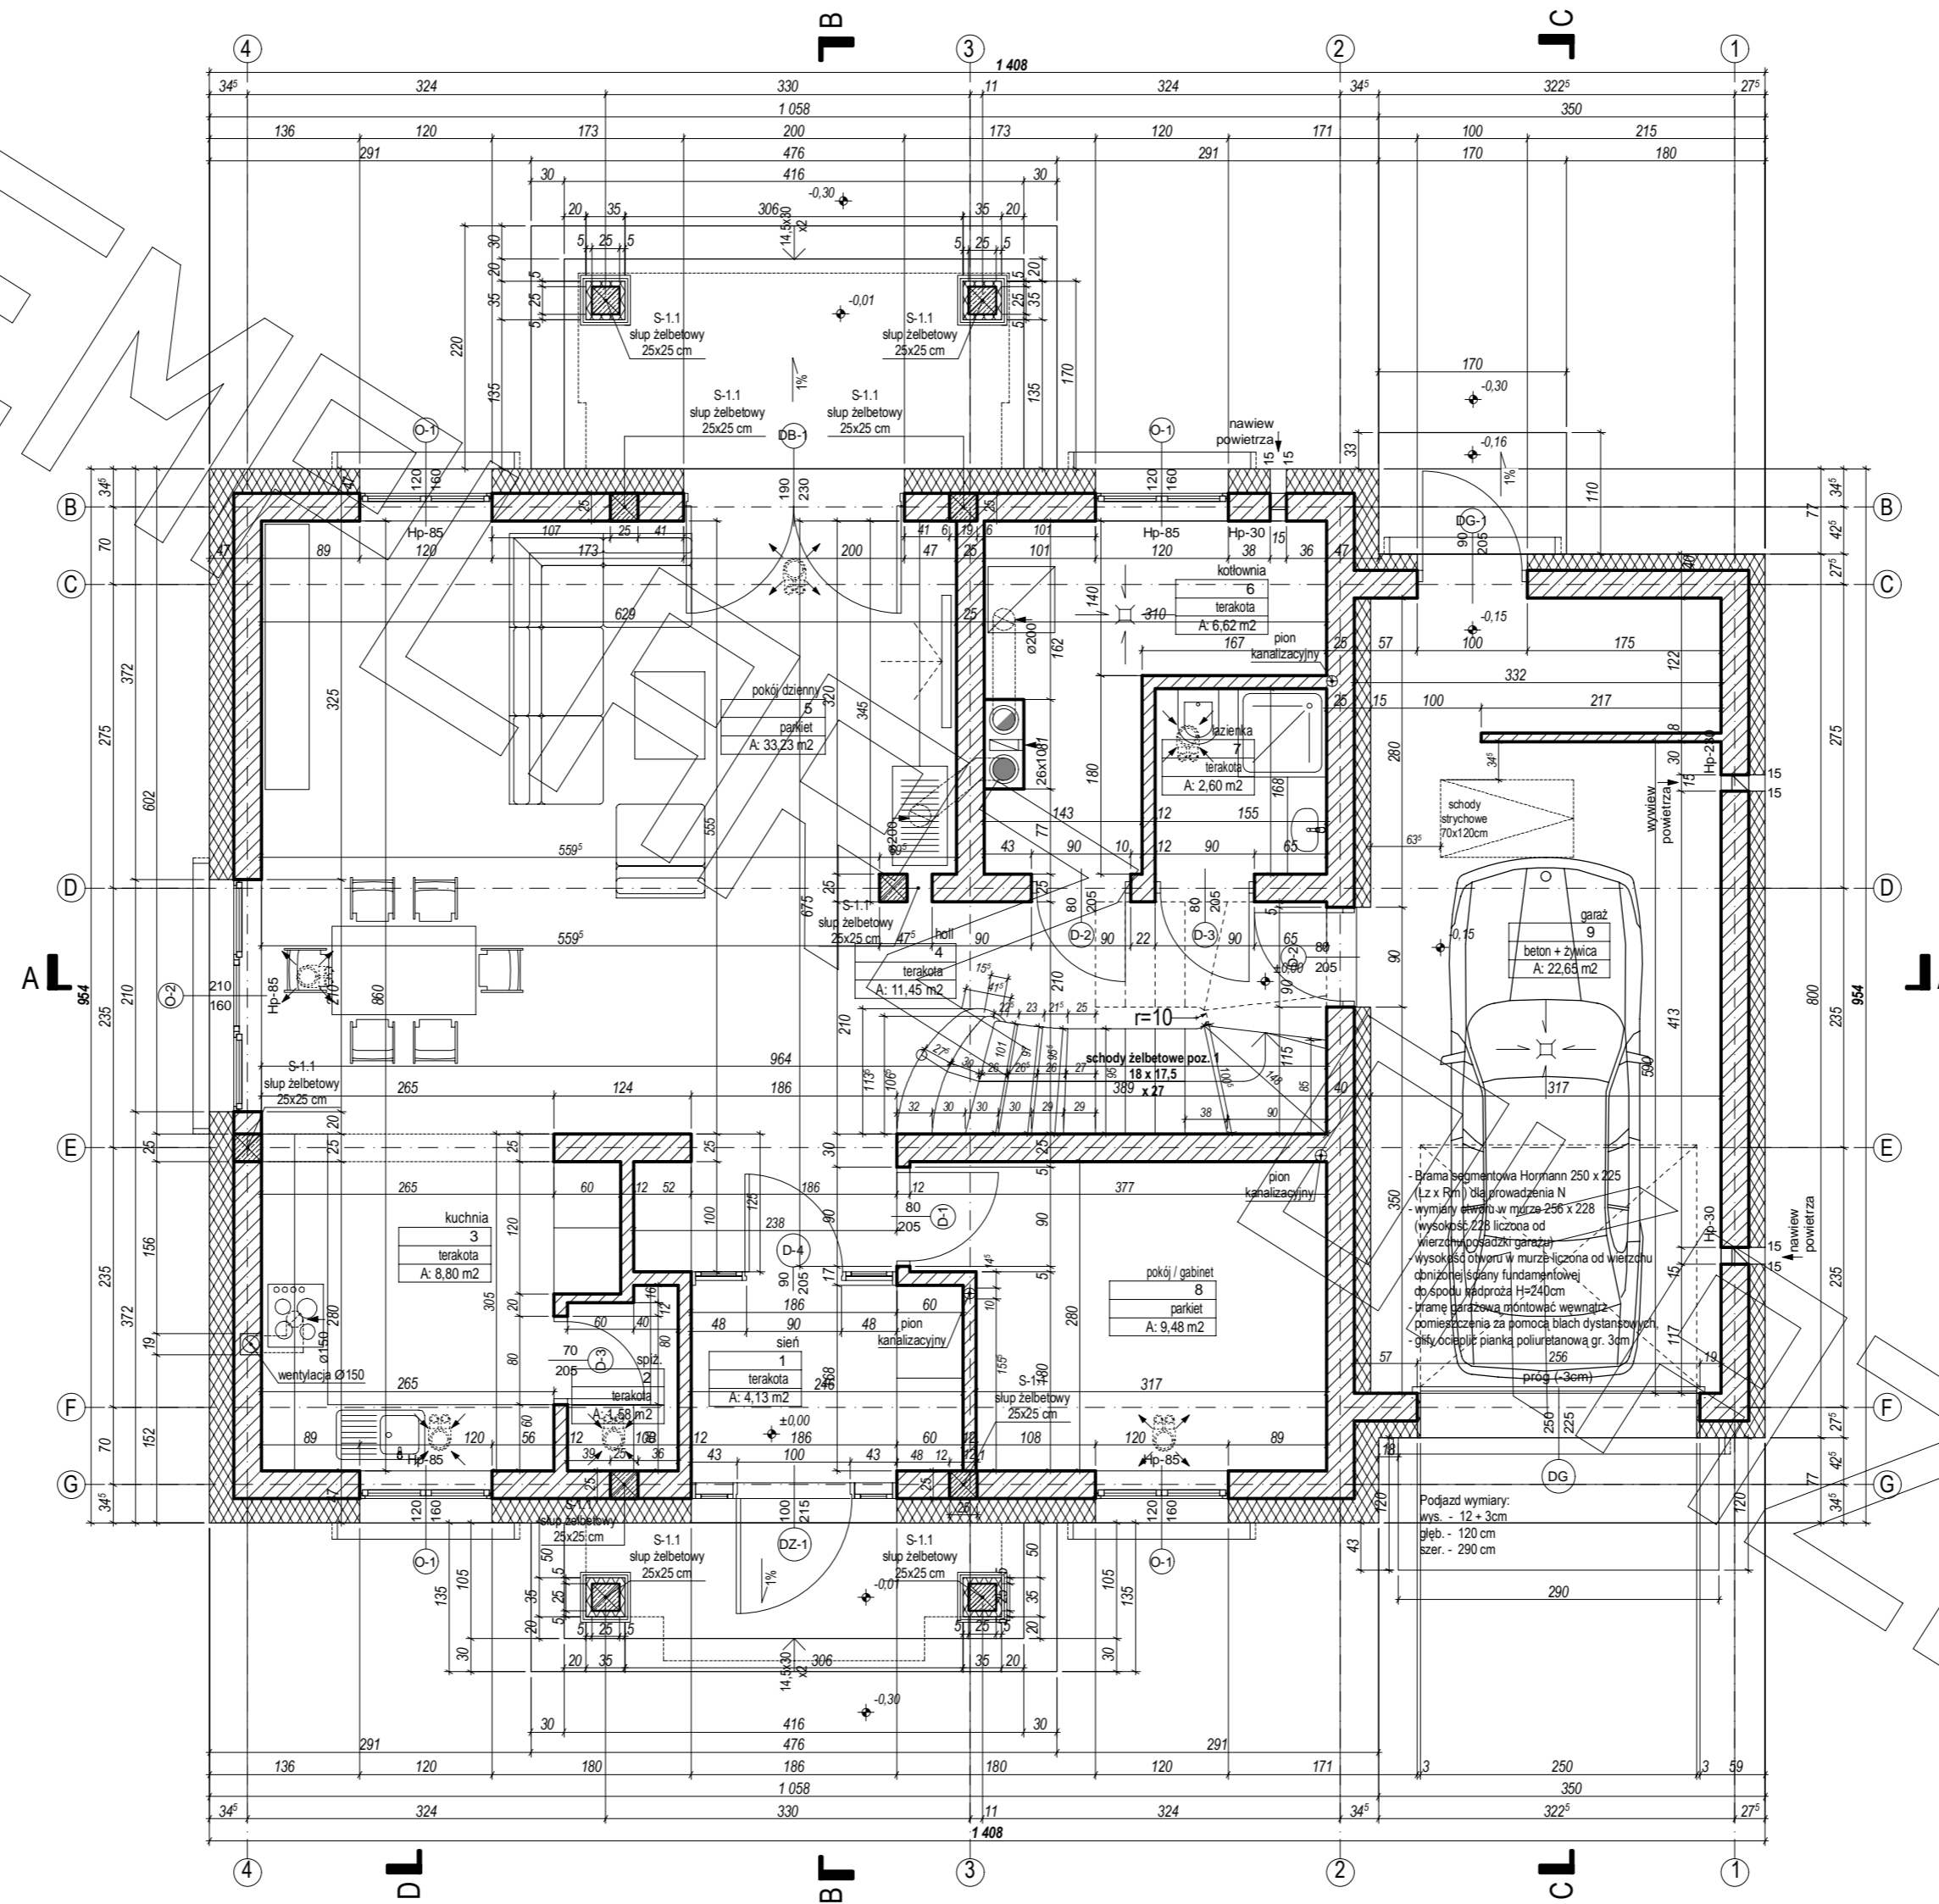


RZUT PIĘTRA

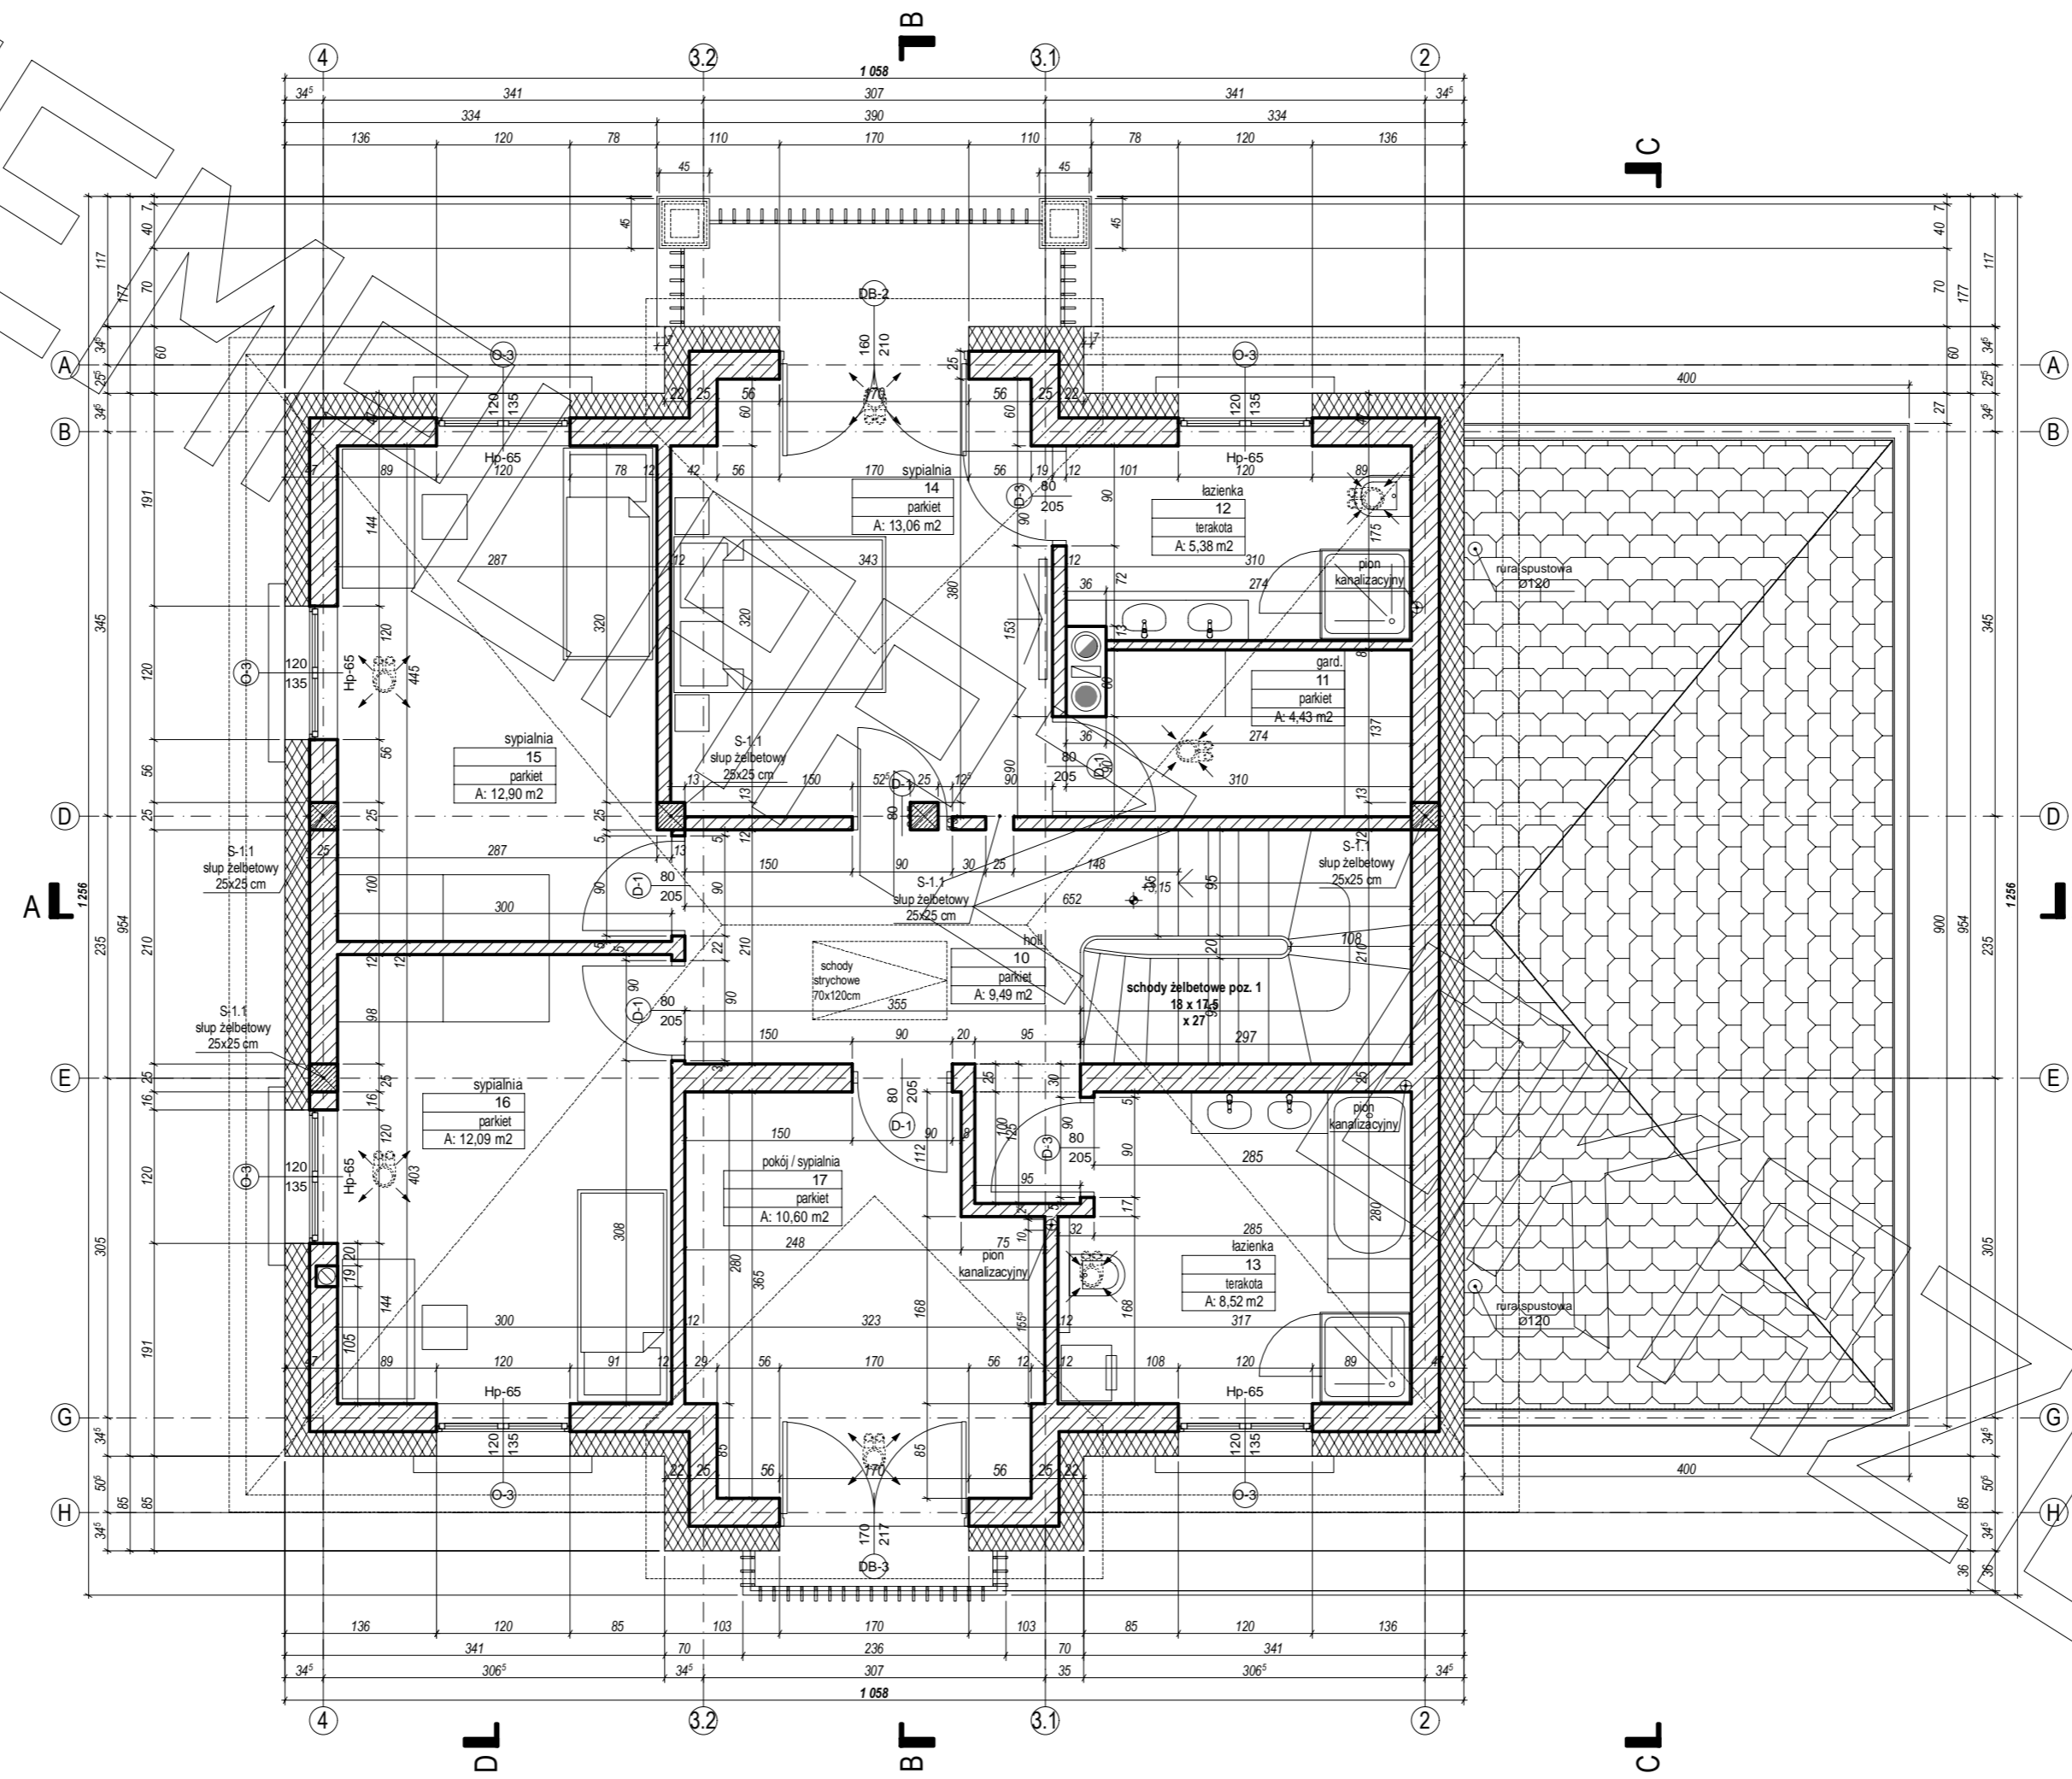


PRZEKRÓJ A - A

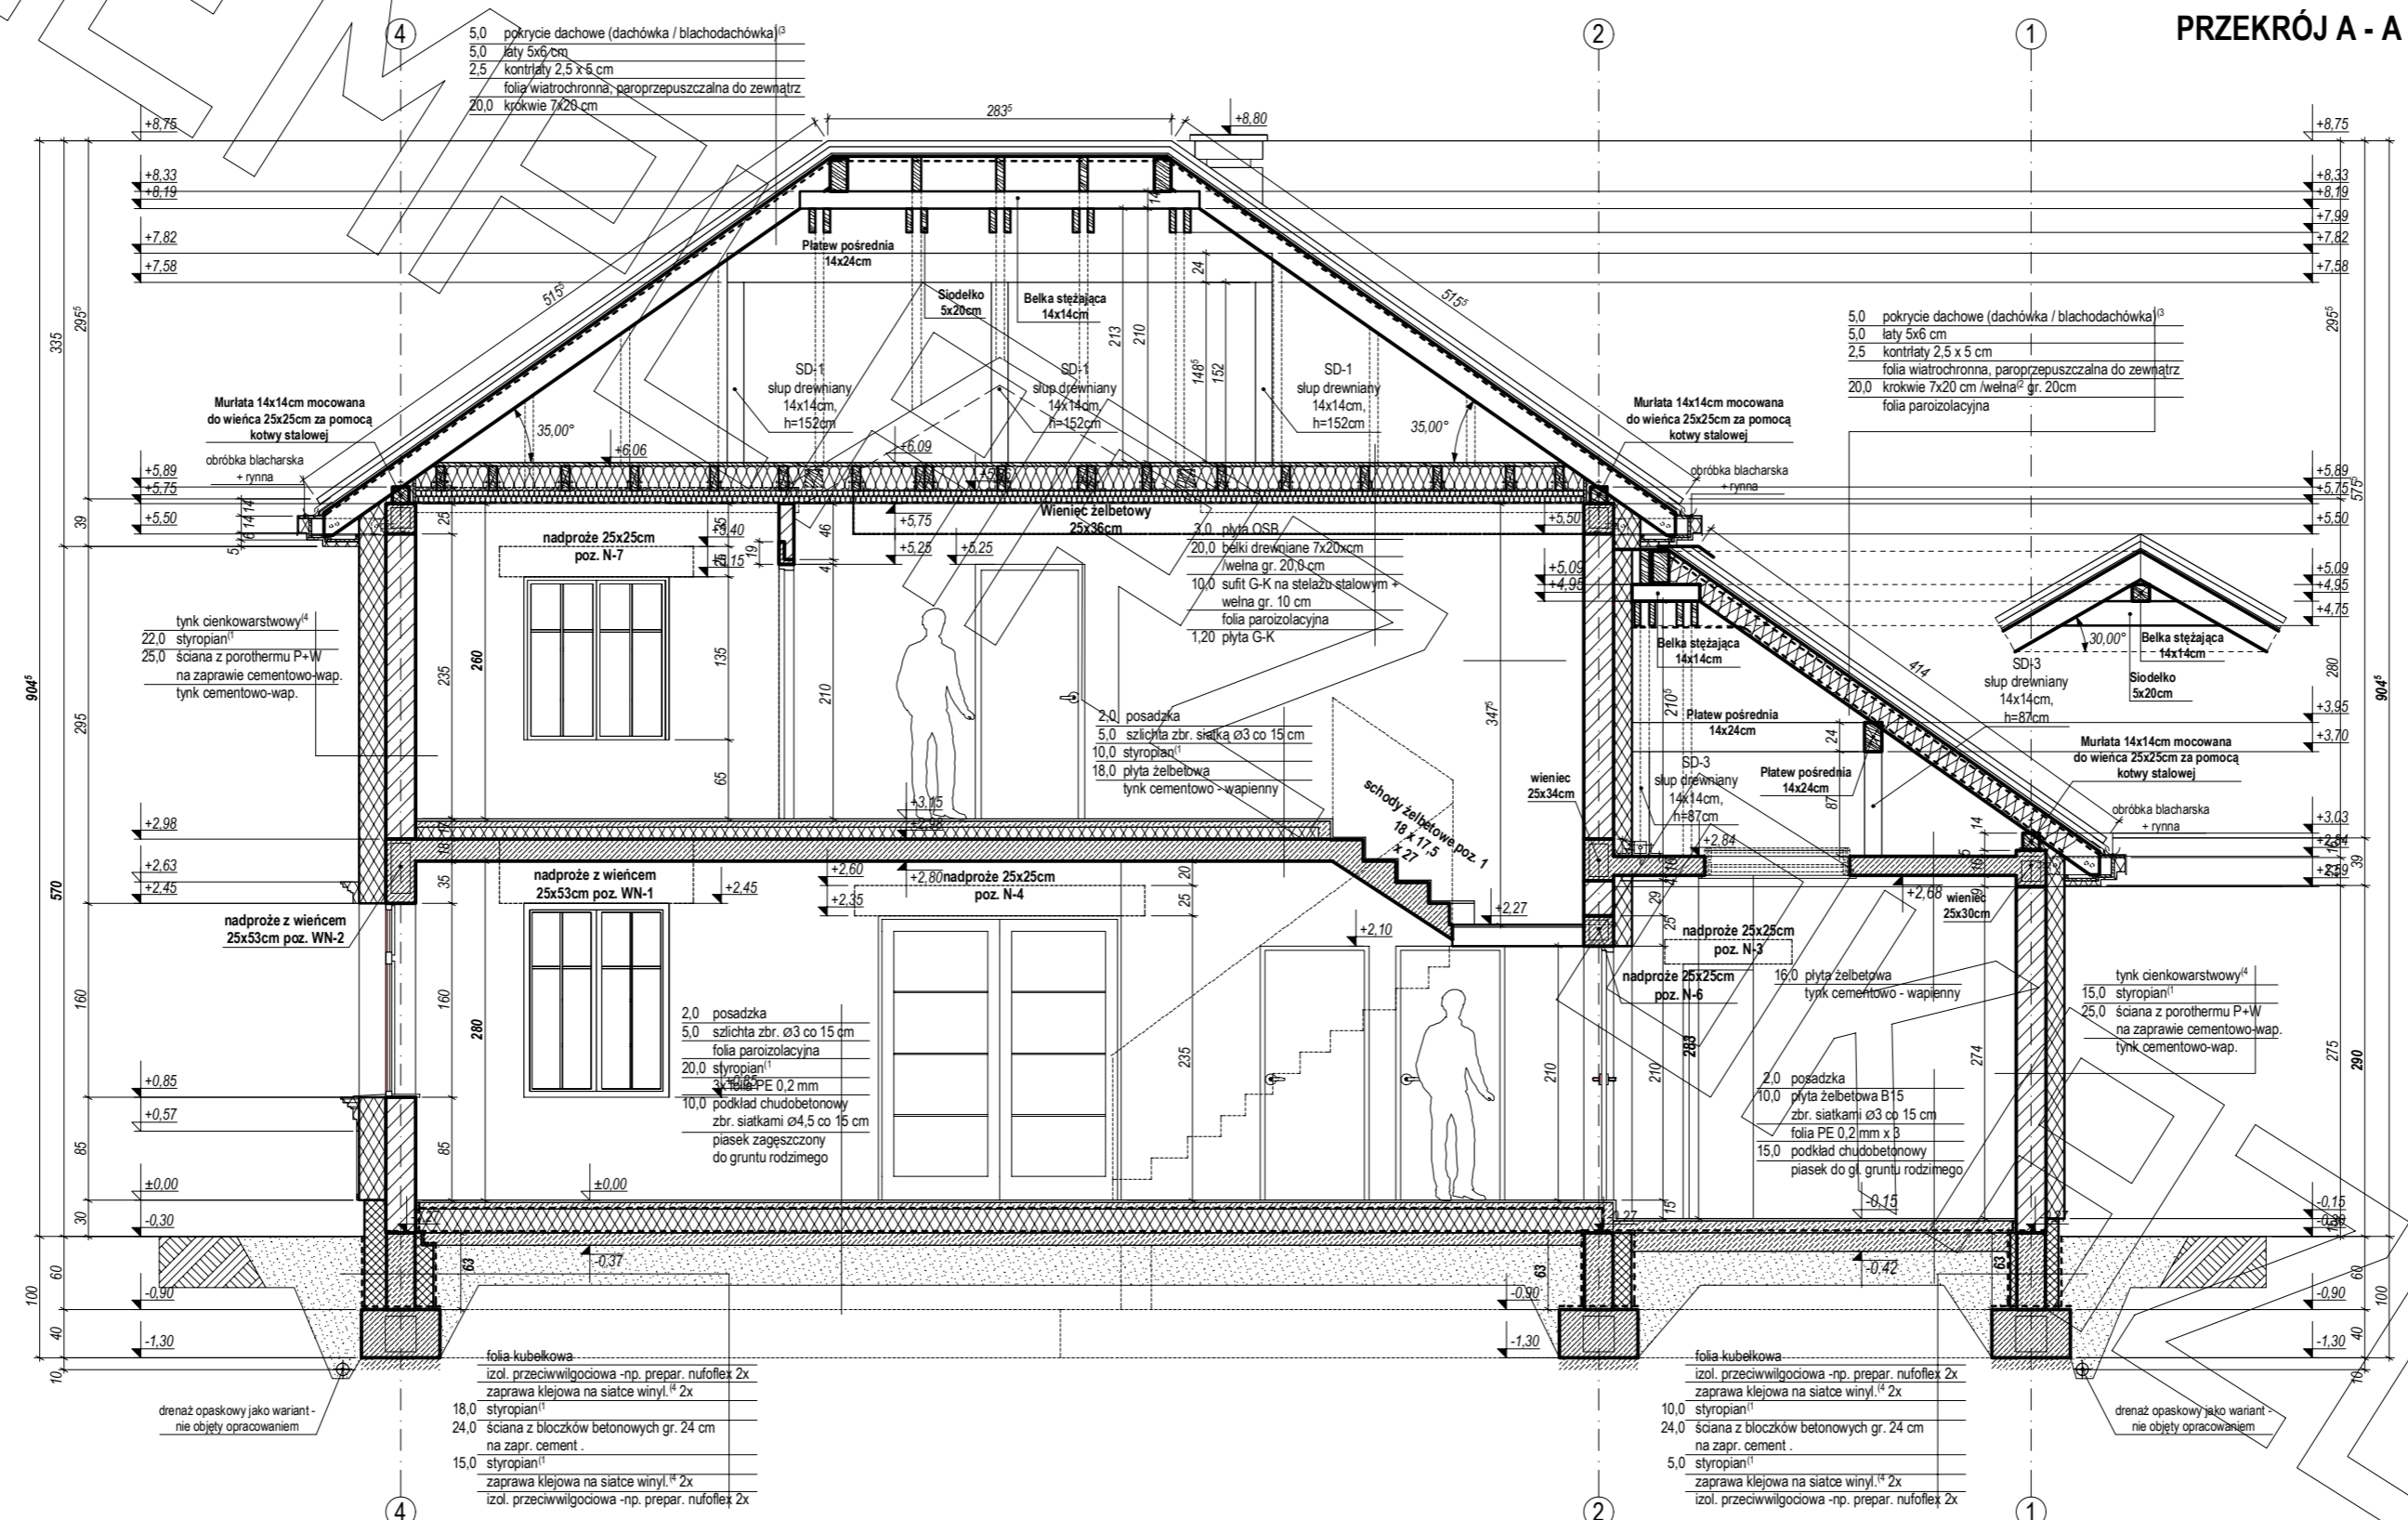


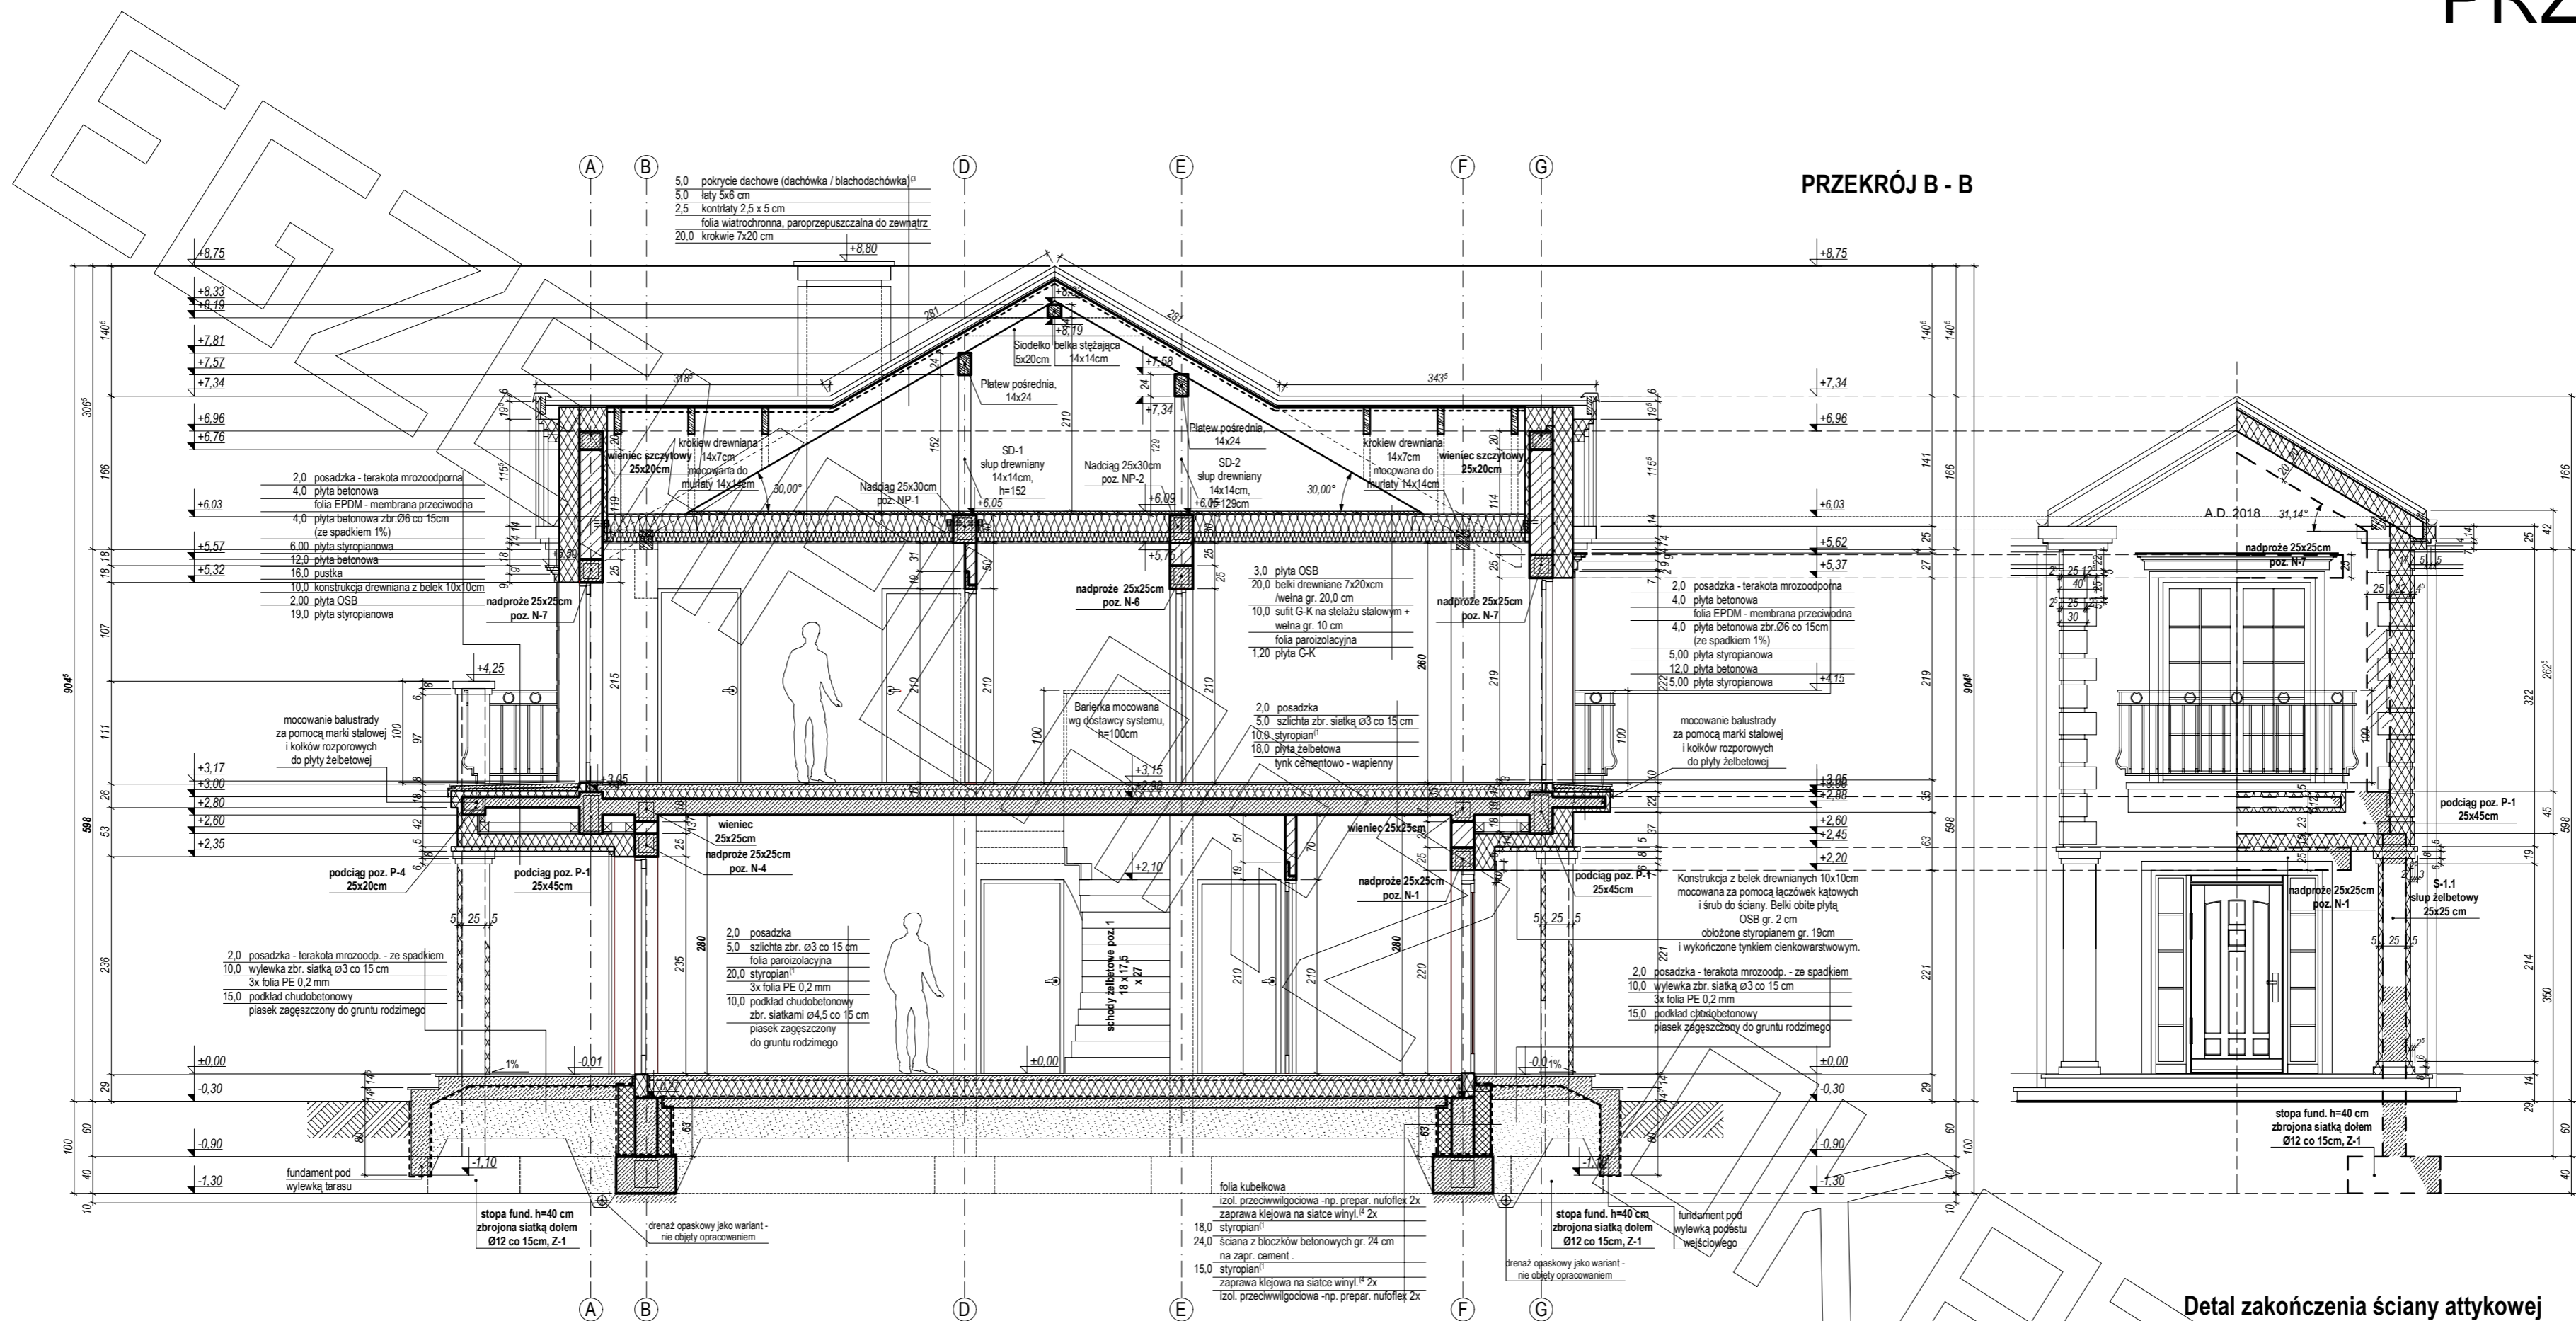

PRZEKRÓJ B - B

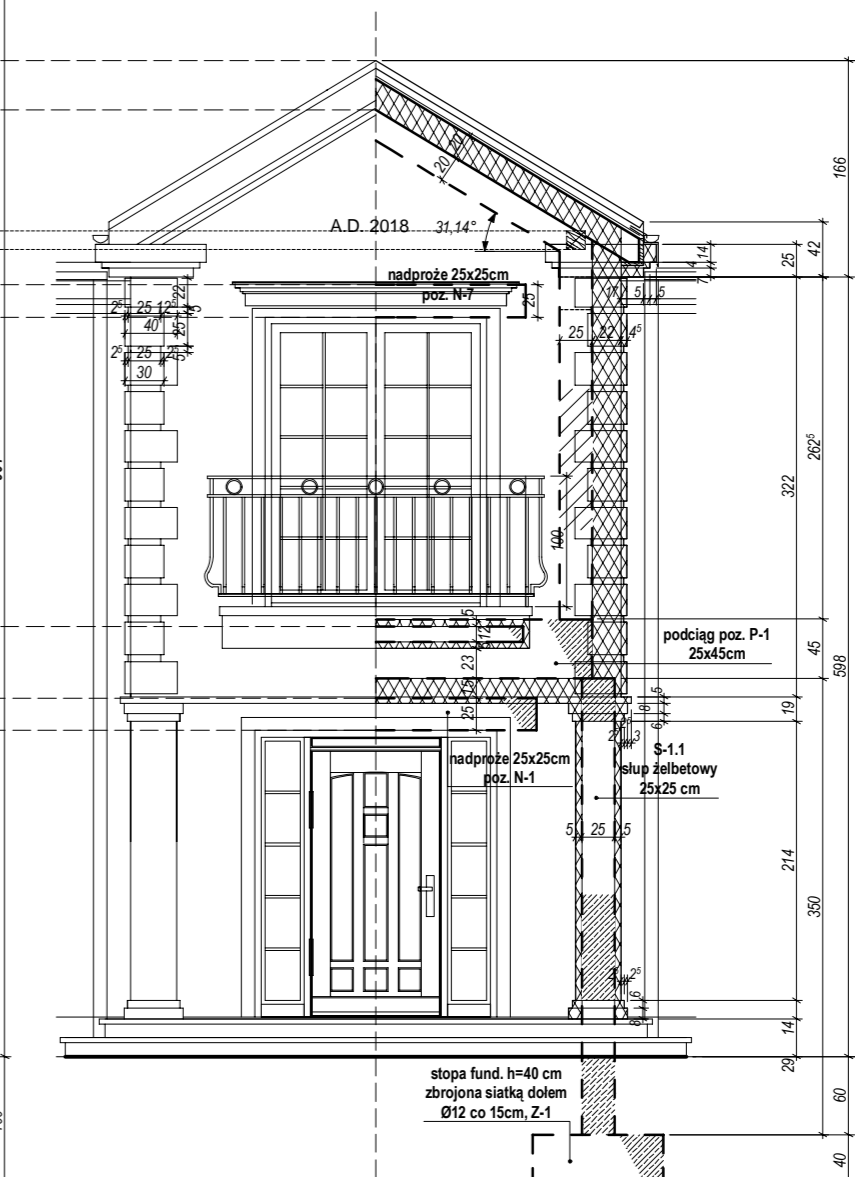


Detal zakończenia ściany atkowej
Skala 1:10

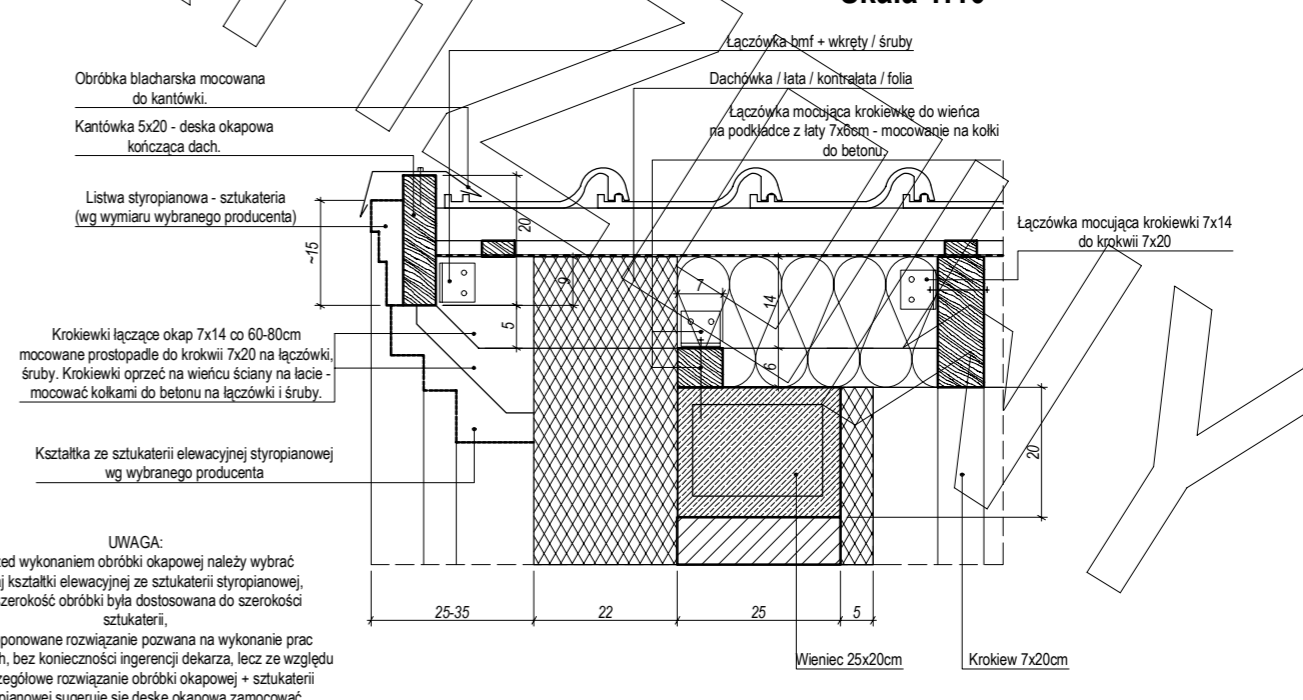


PRZEKRÓJ D - D

PRZEKRÓJ C - C

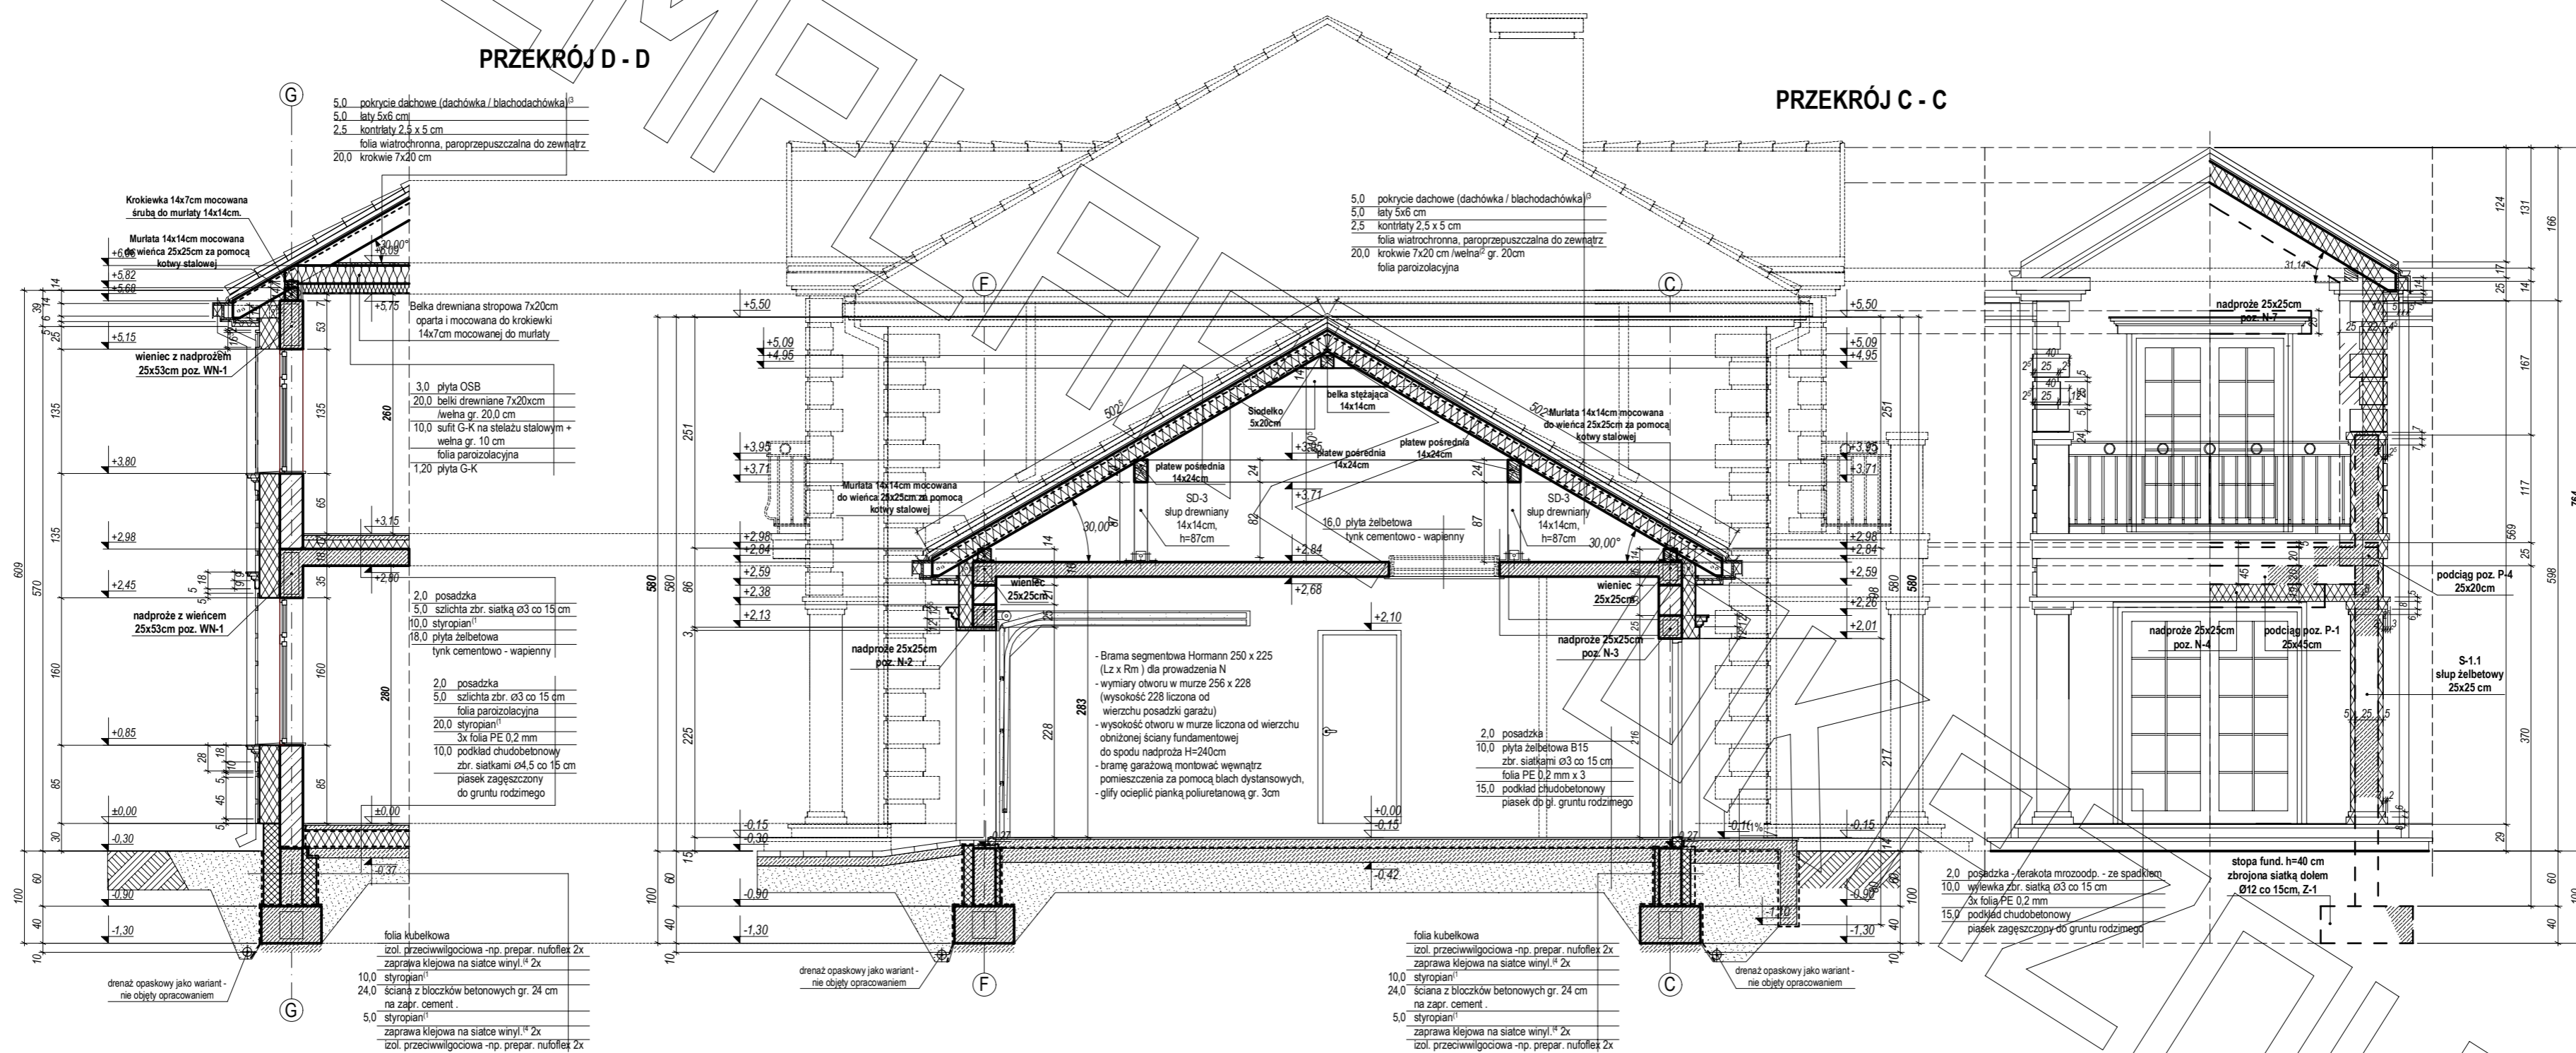


ELEWACJE

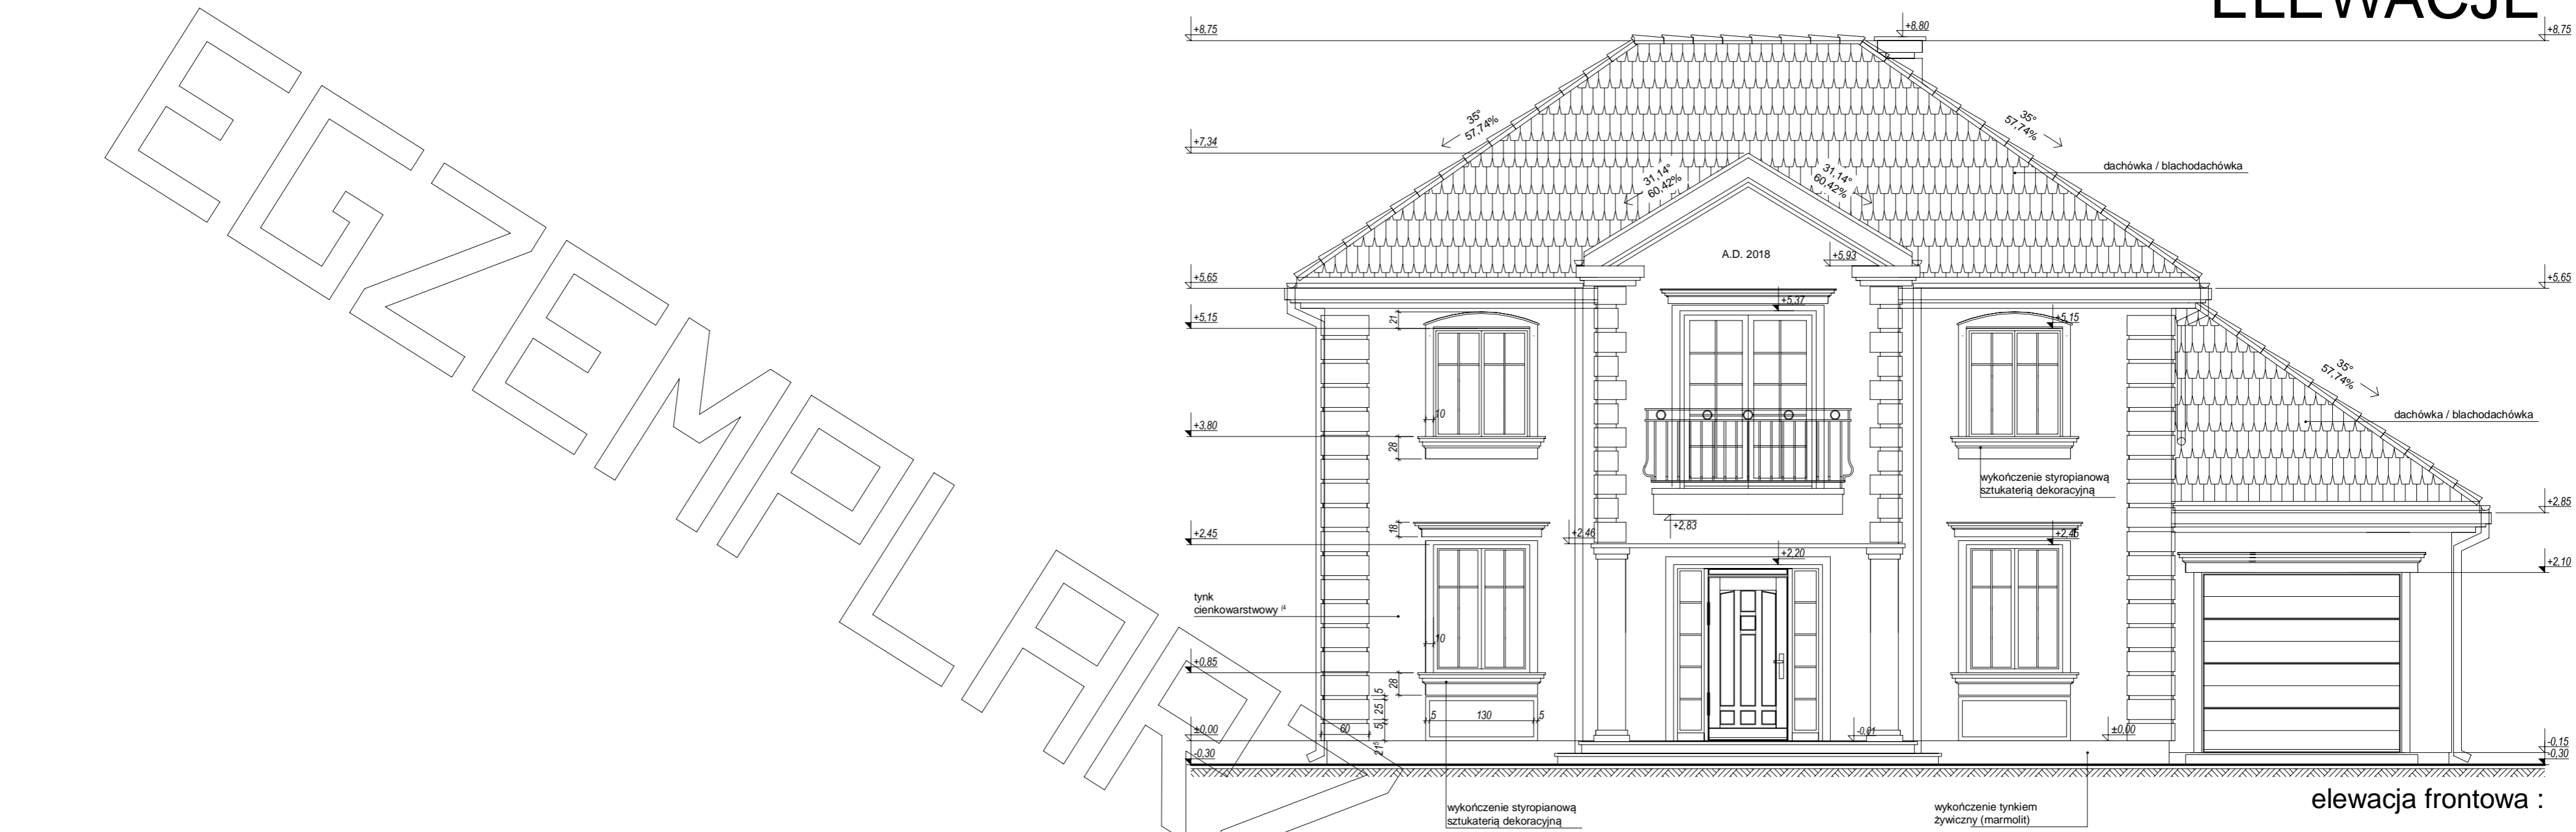


elewacja frontowa :

elewacja ogrodowa :

ELEWACJE

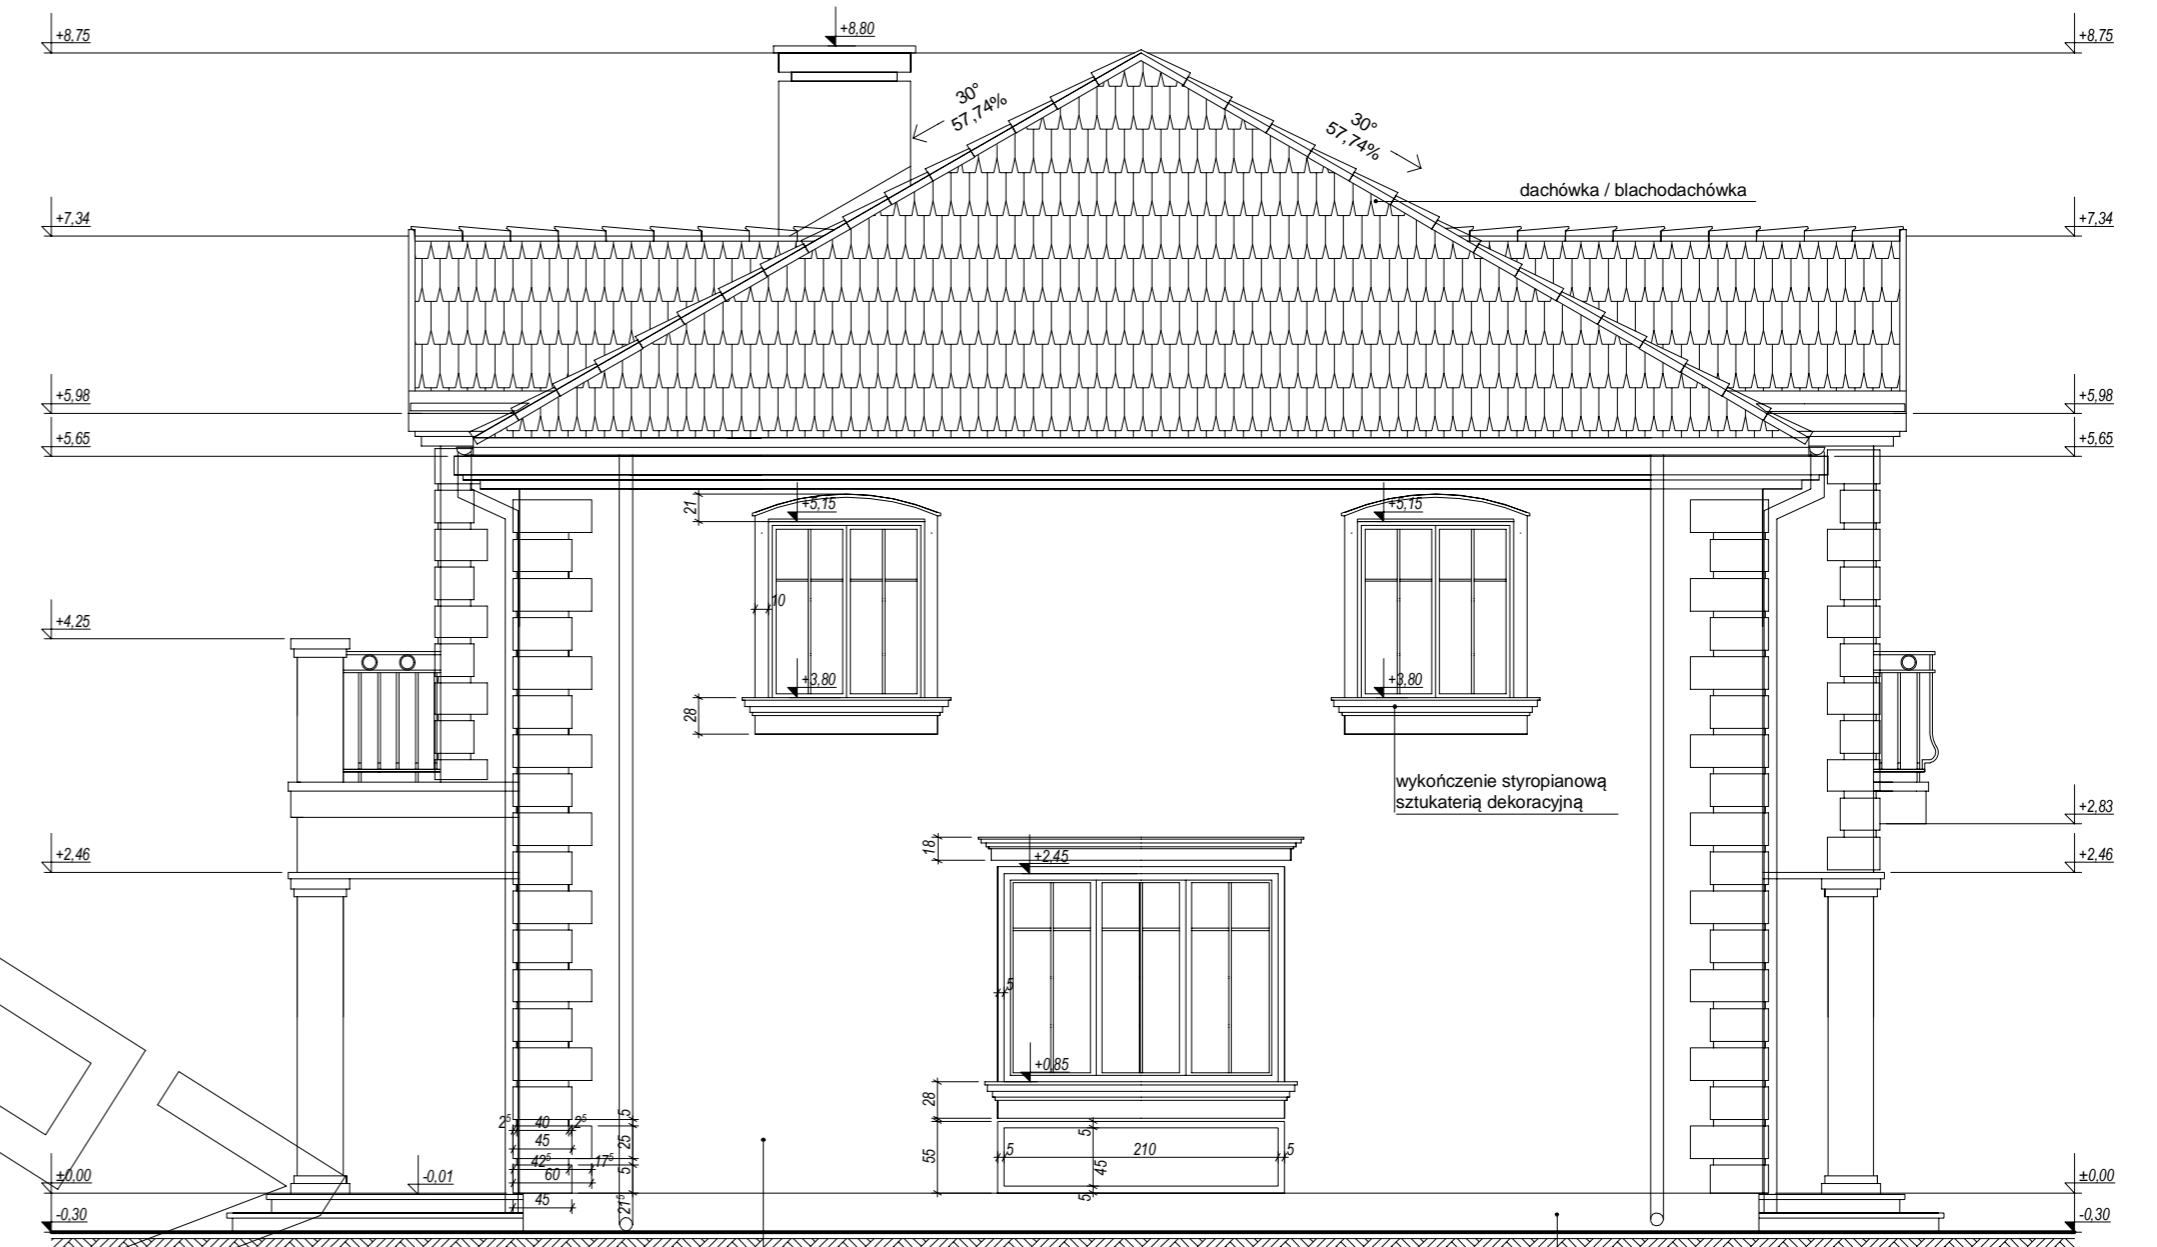

elewacja boczna :

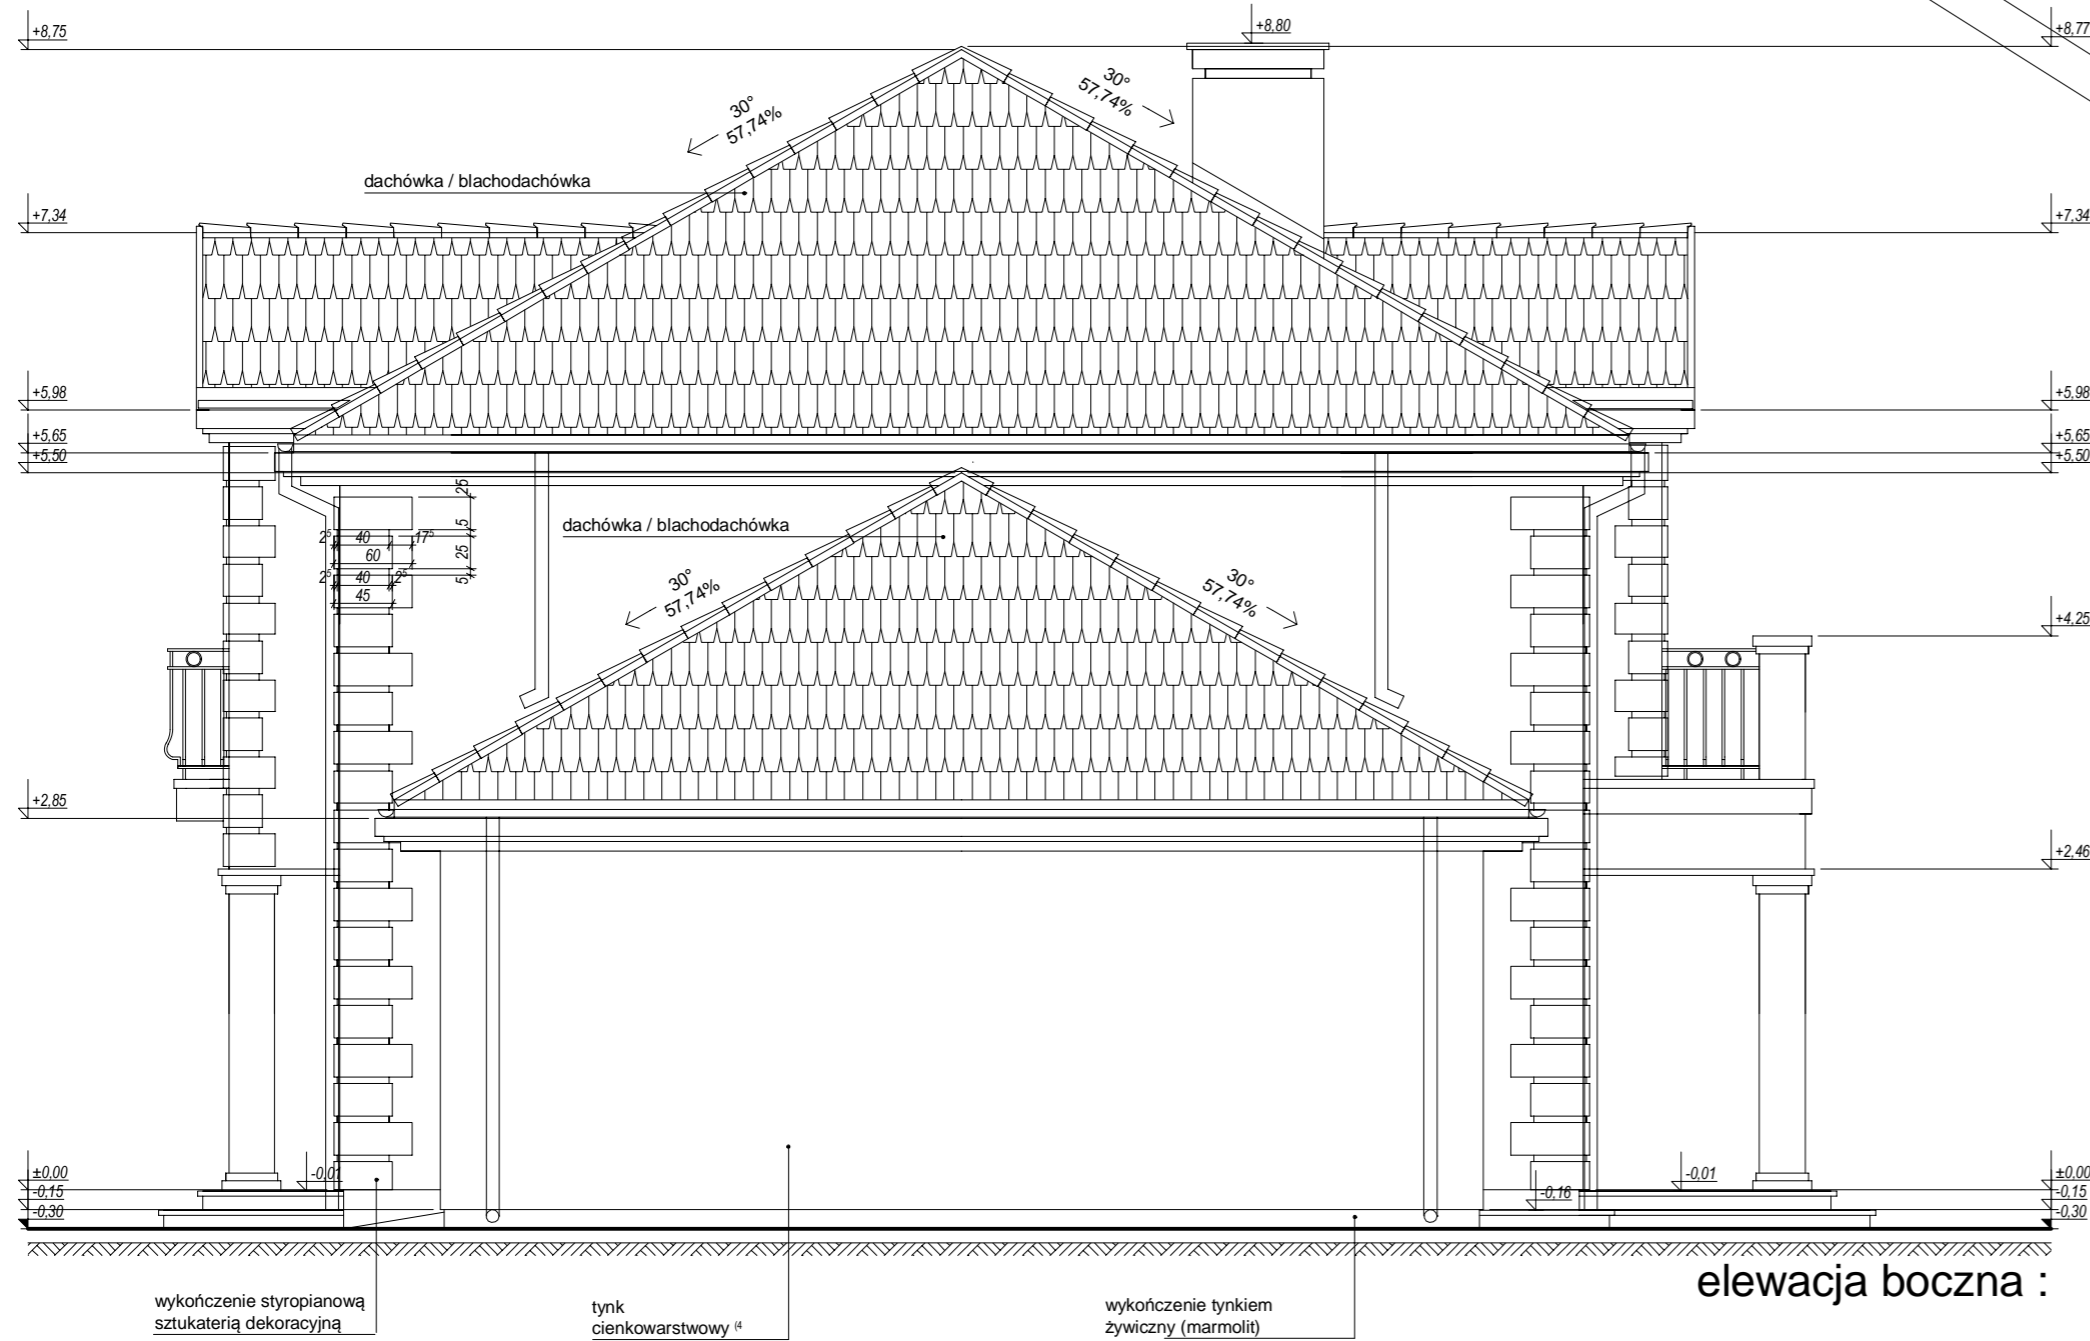

elewacja boczna :