


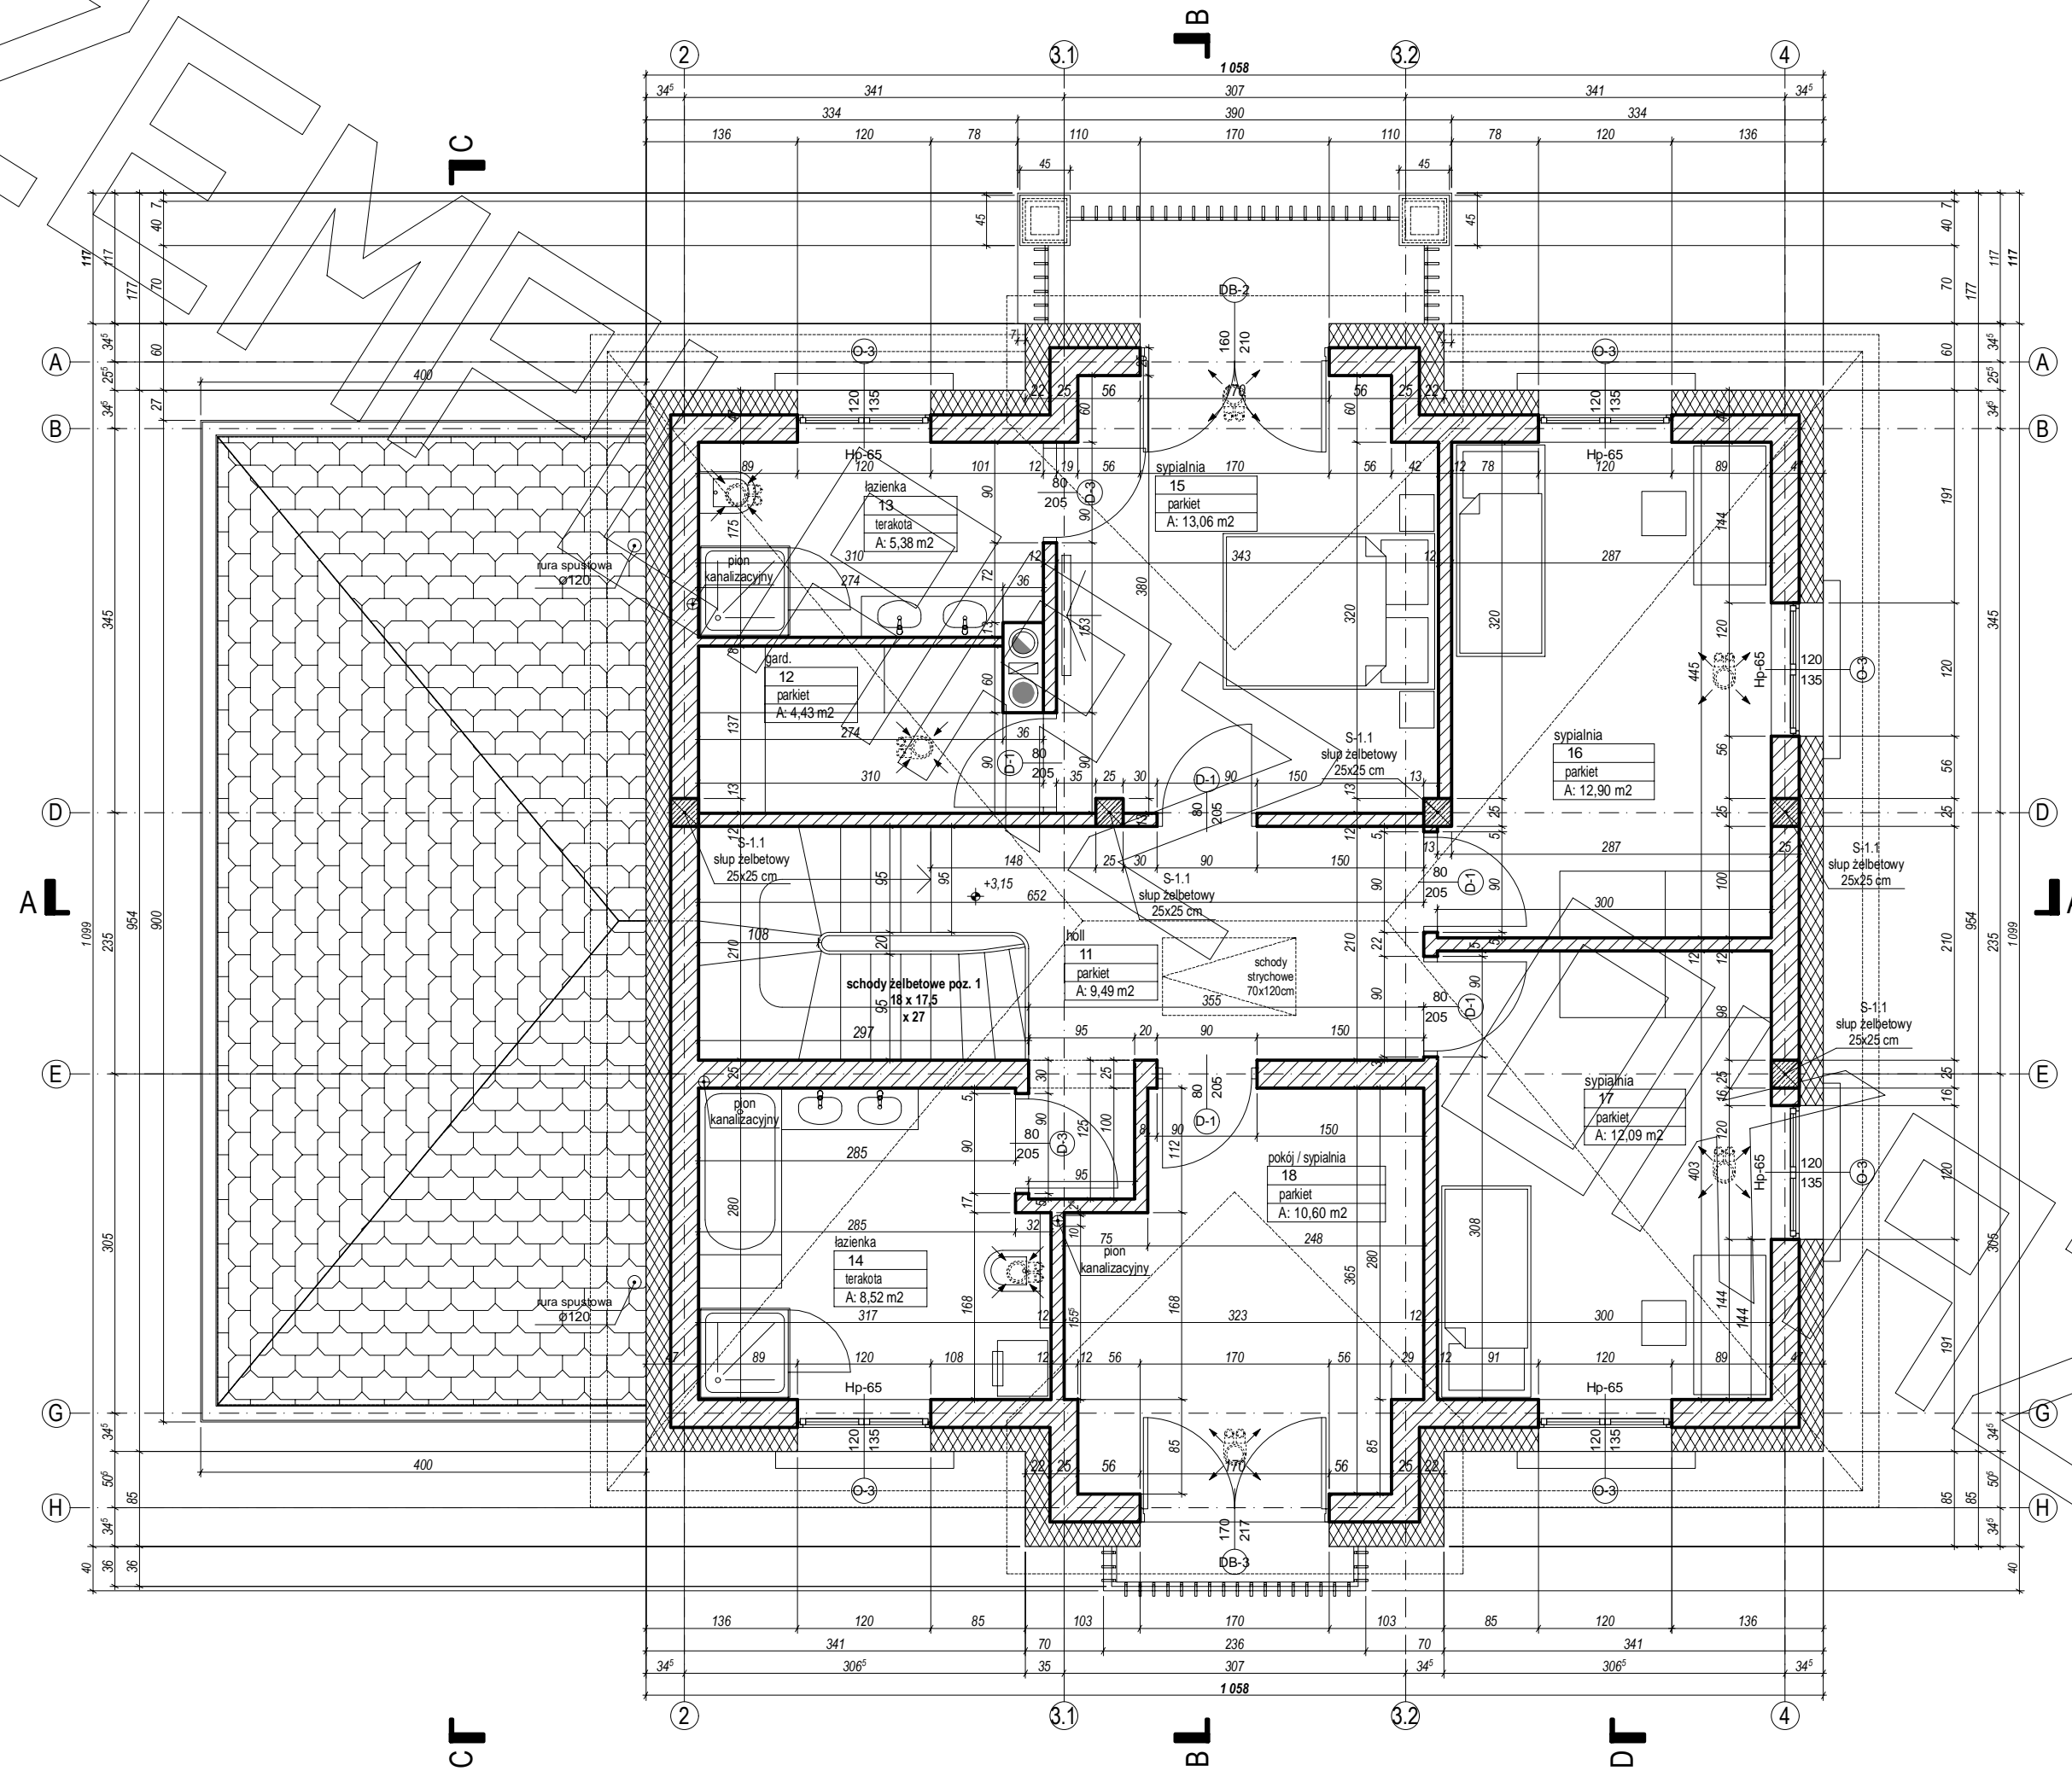


# RZUT PIĘTRA






PRZEKRÓJ A - A

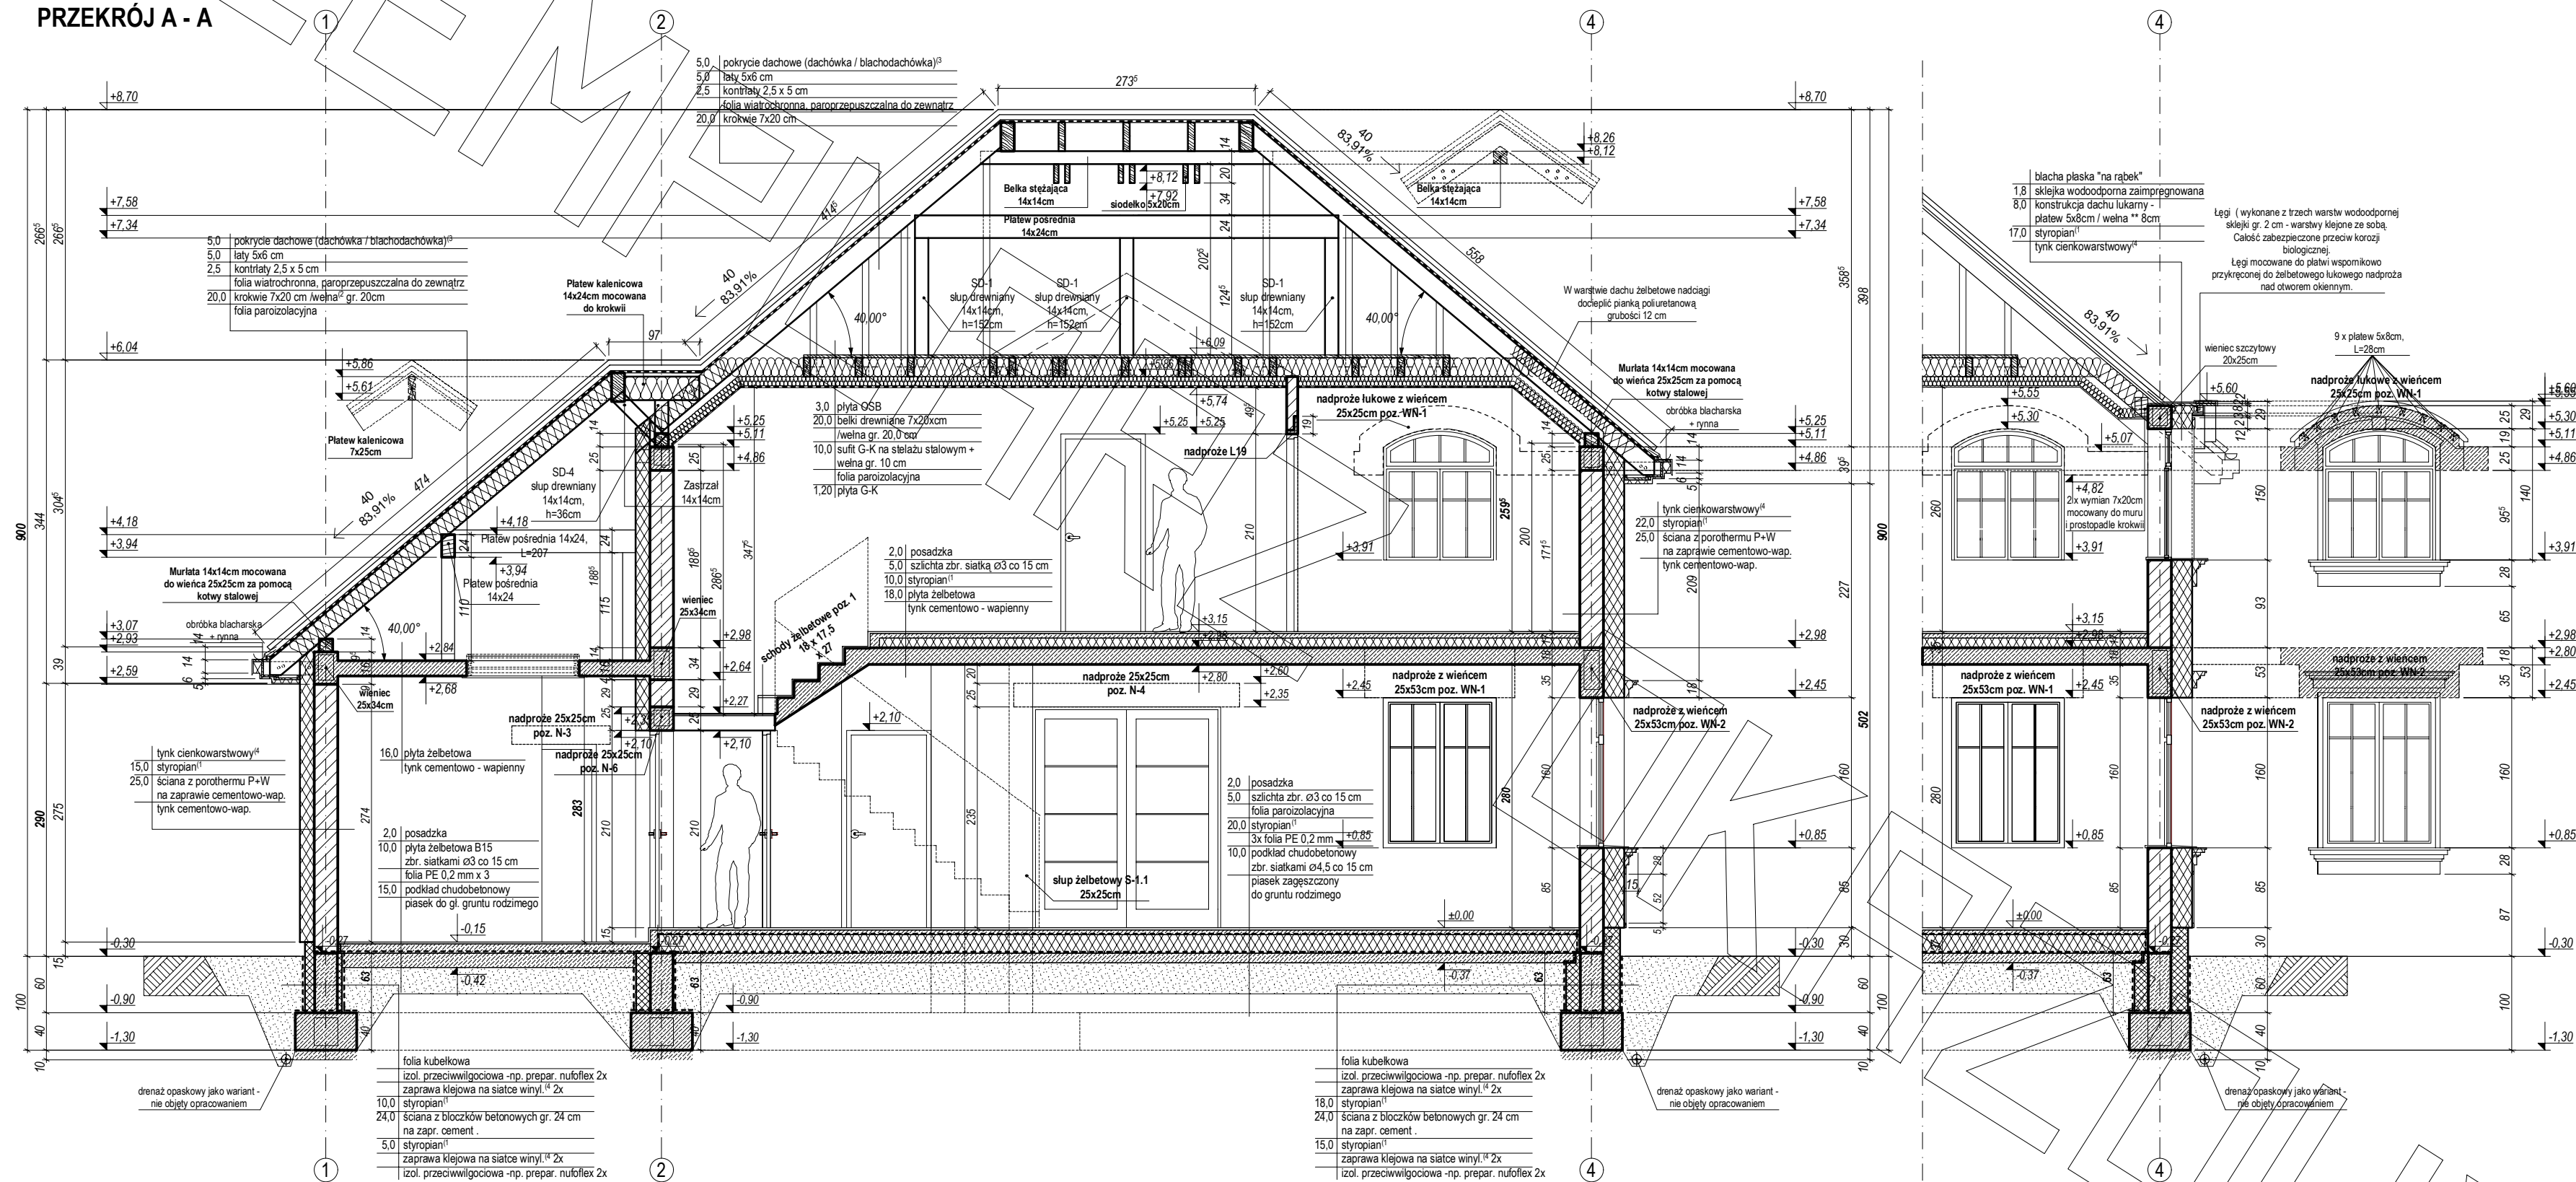





## PRZEKRÓJ B - B

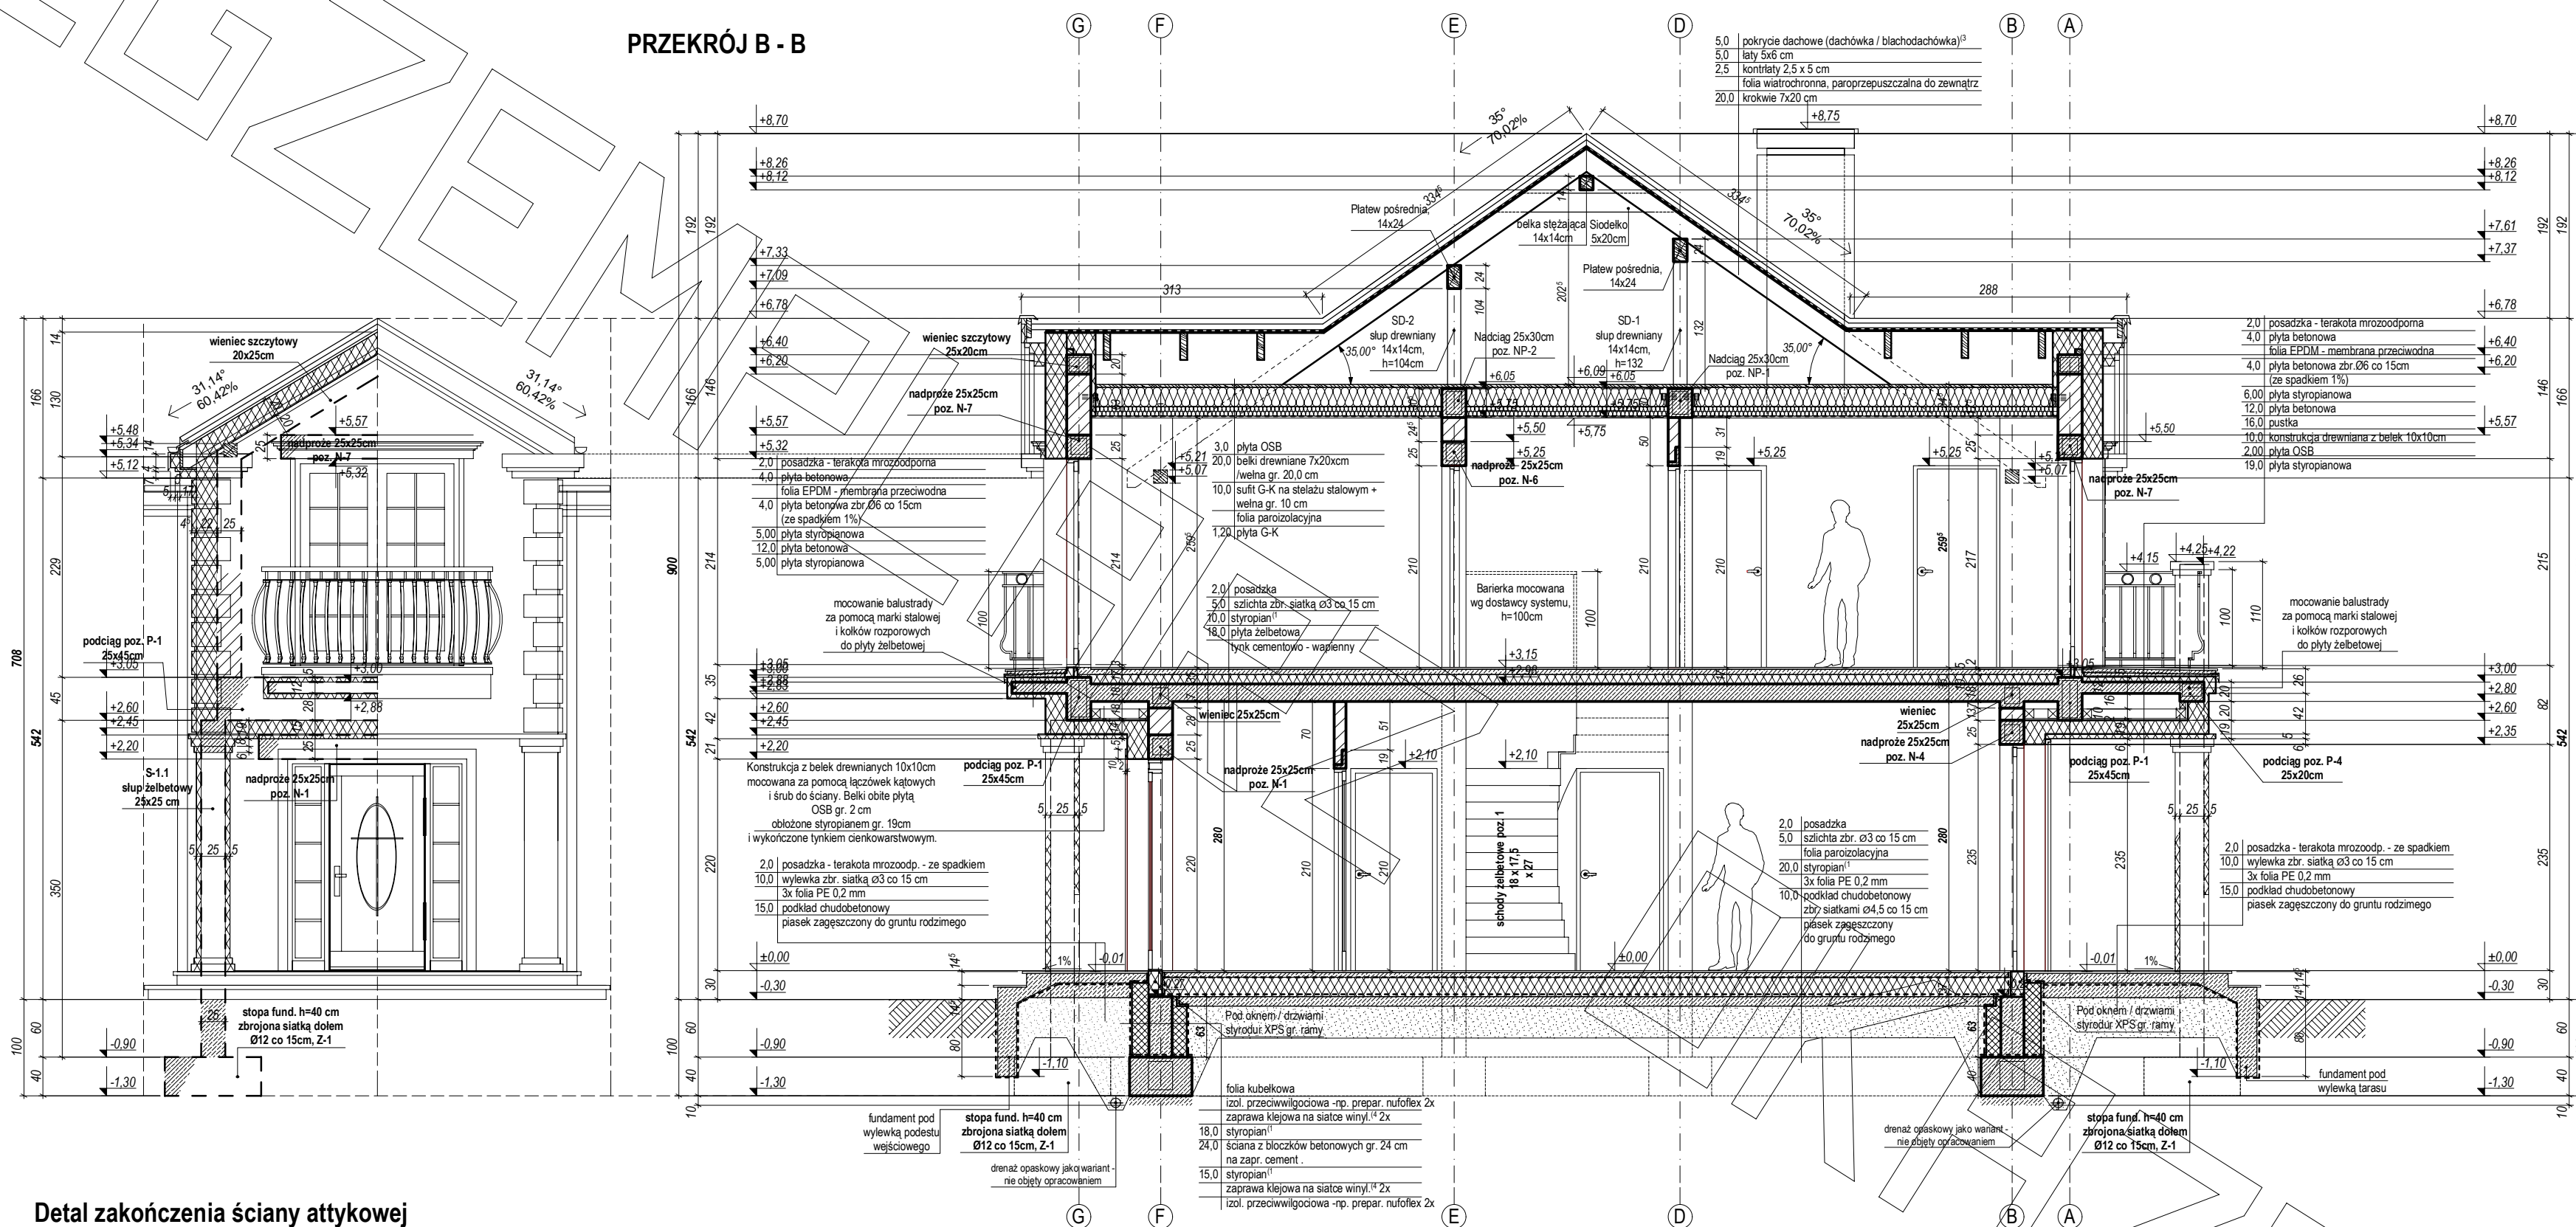

**Detal zakończenia ściany atykowej**  
Skala 1:10

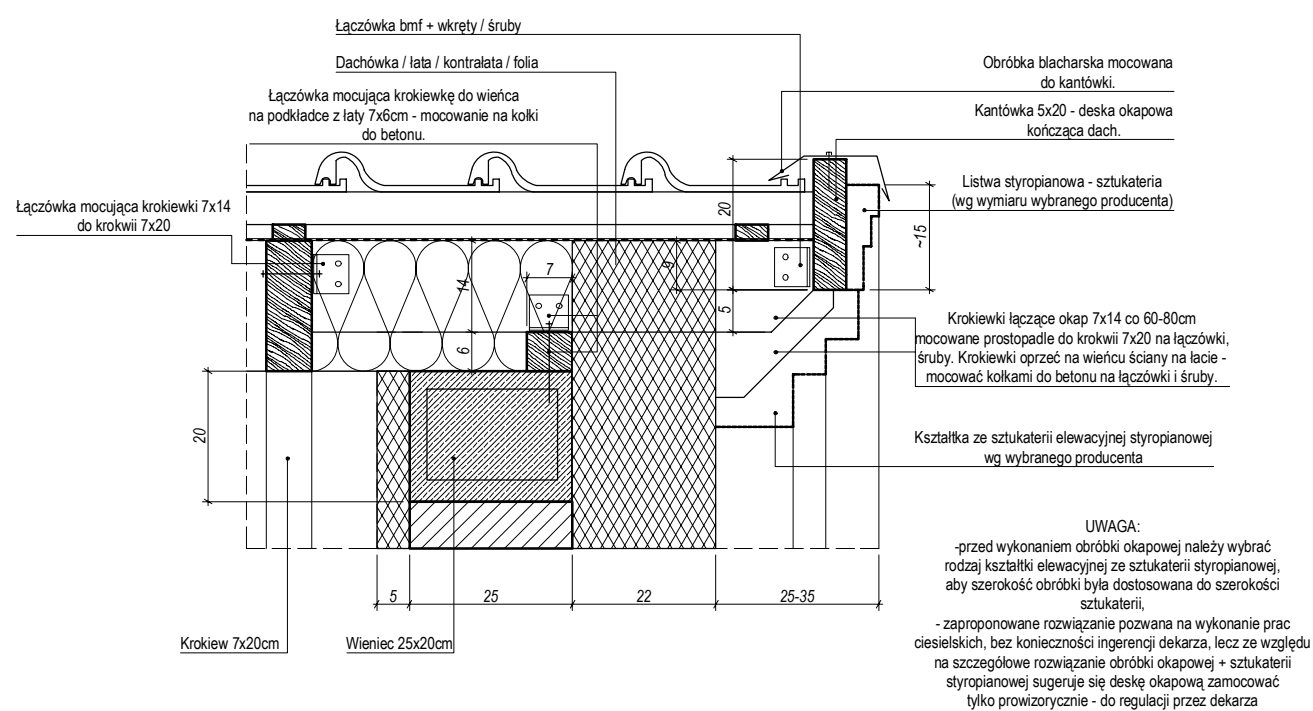

# PRZEKRÓJ

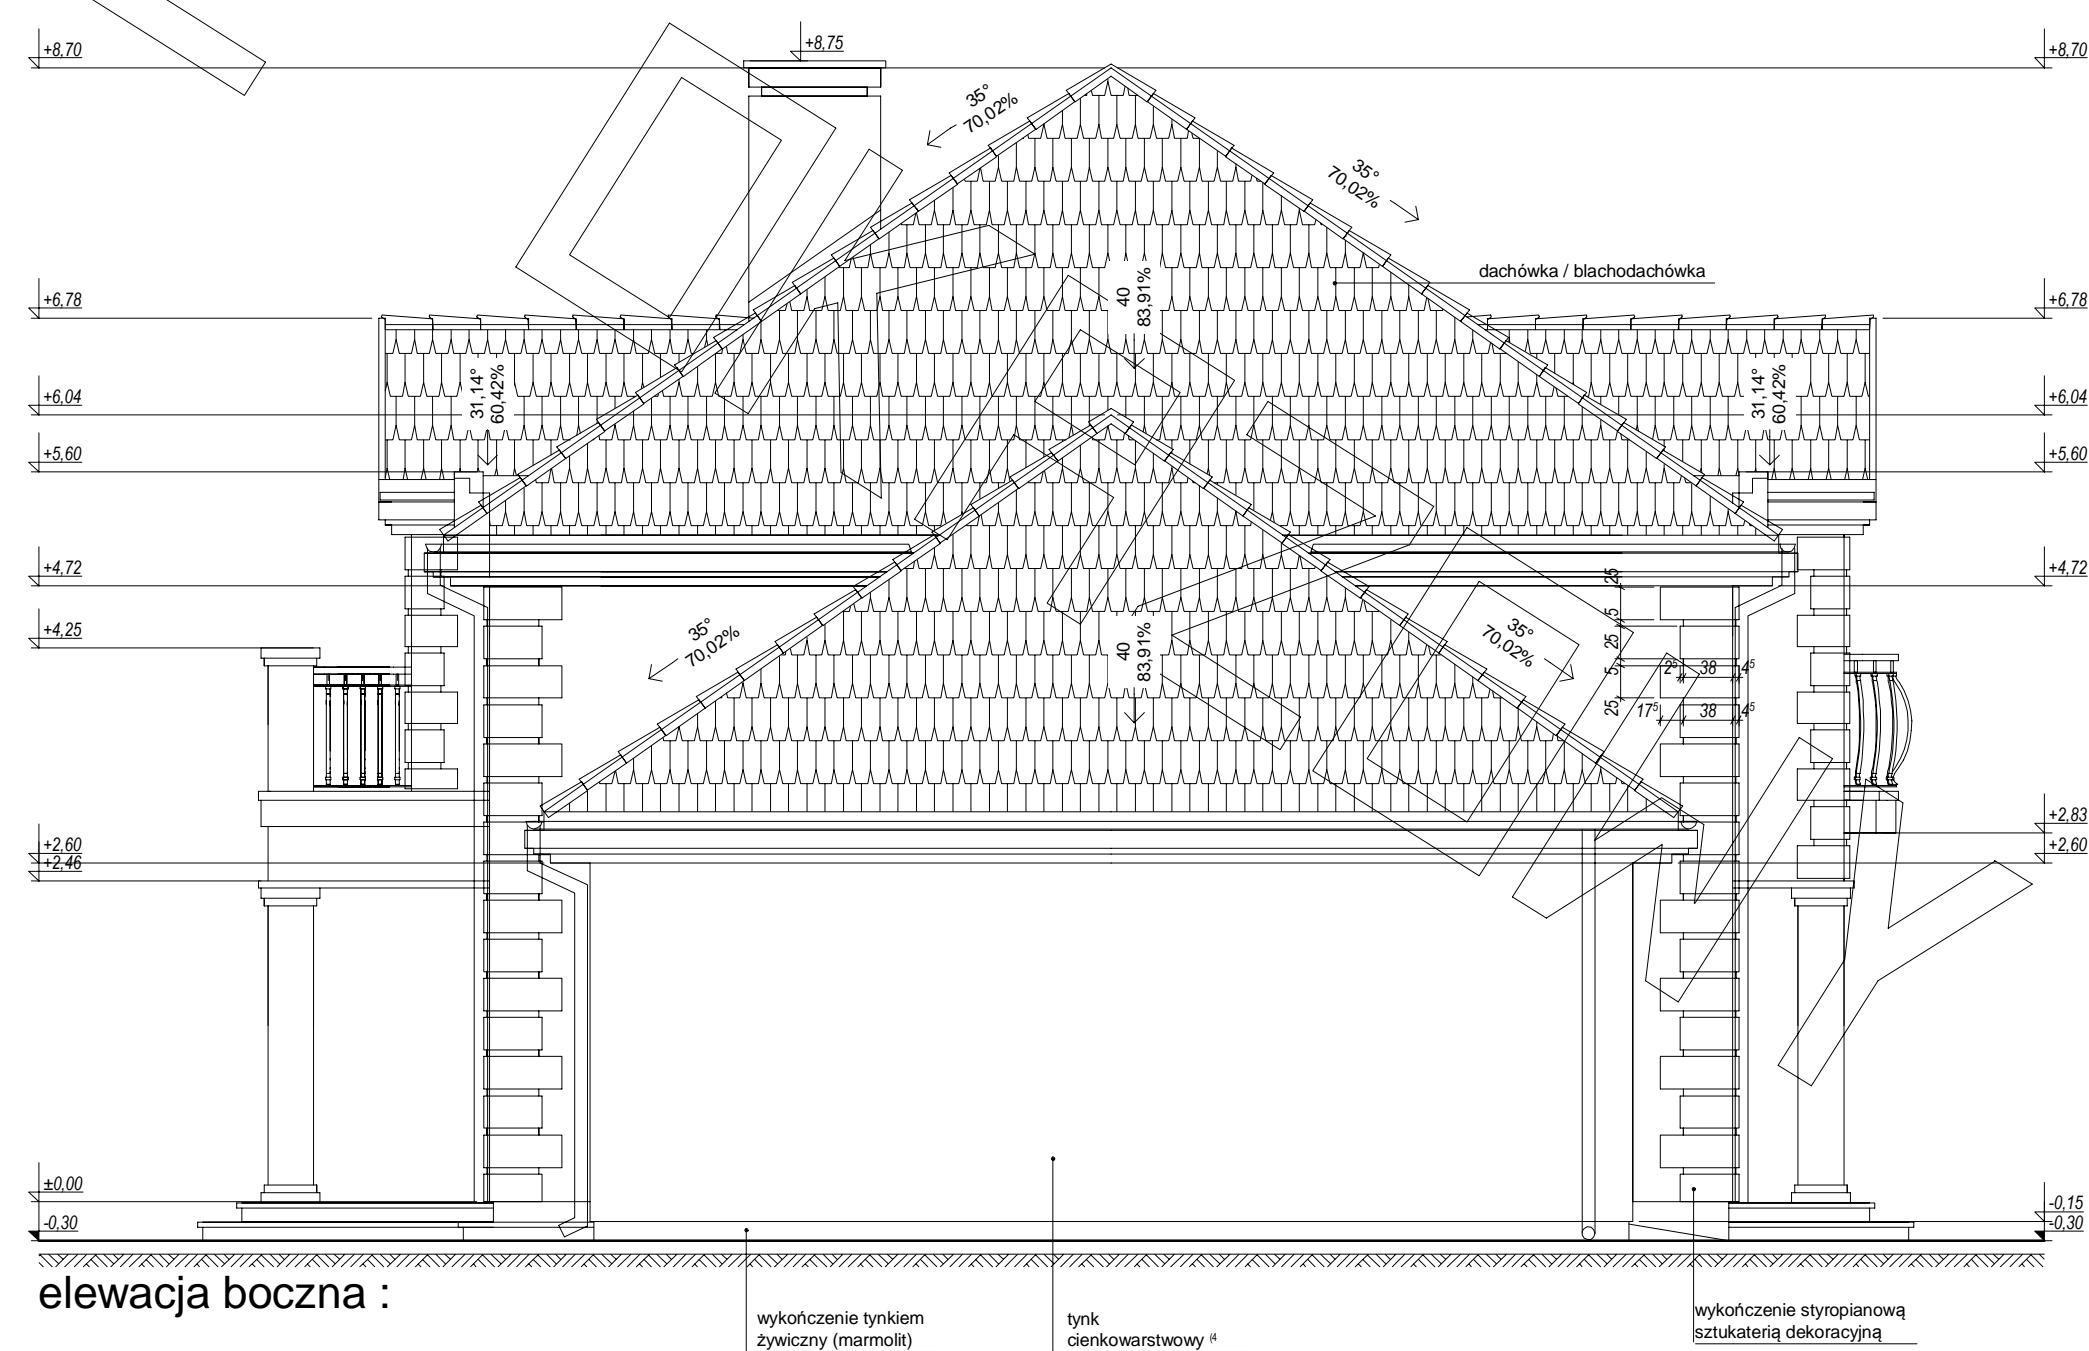



# PRZEKRÓJ

