




RZUT PARTERU

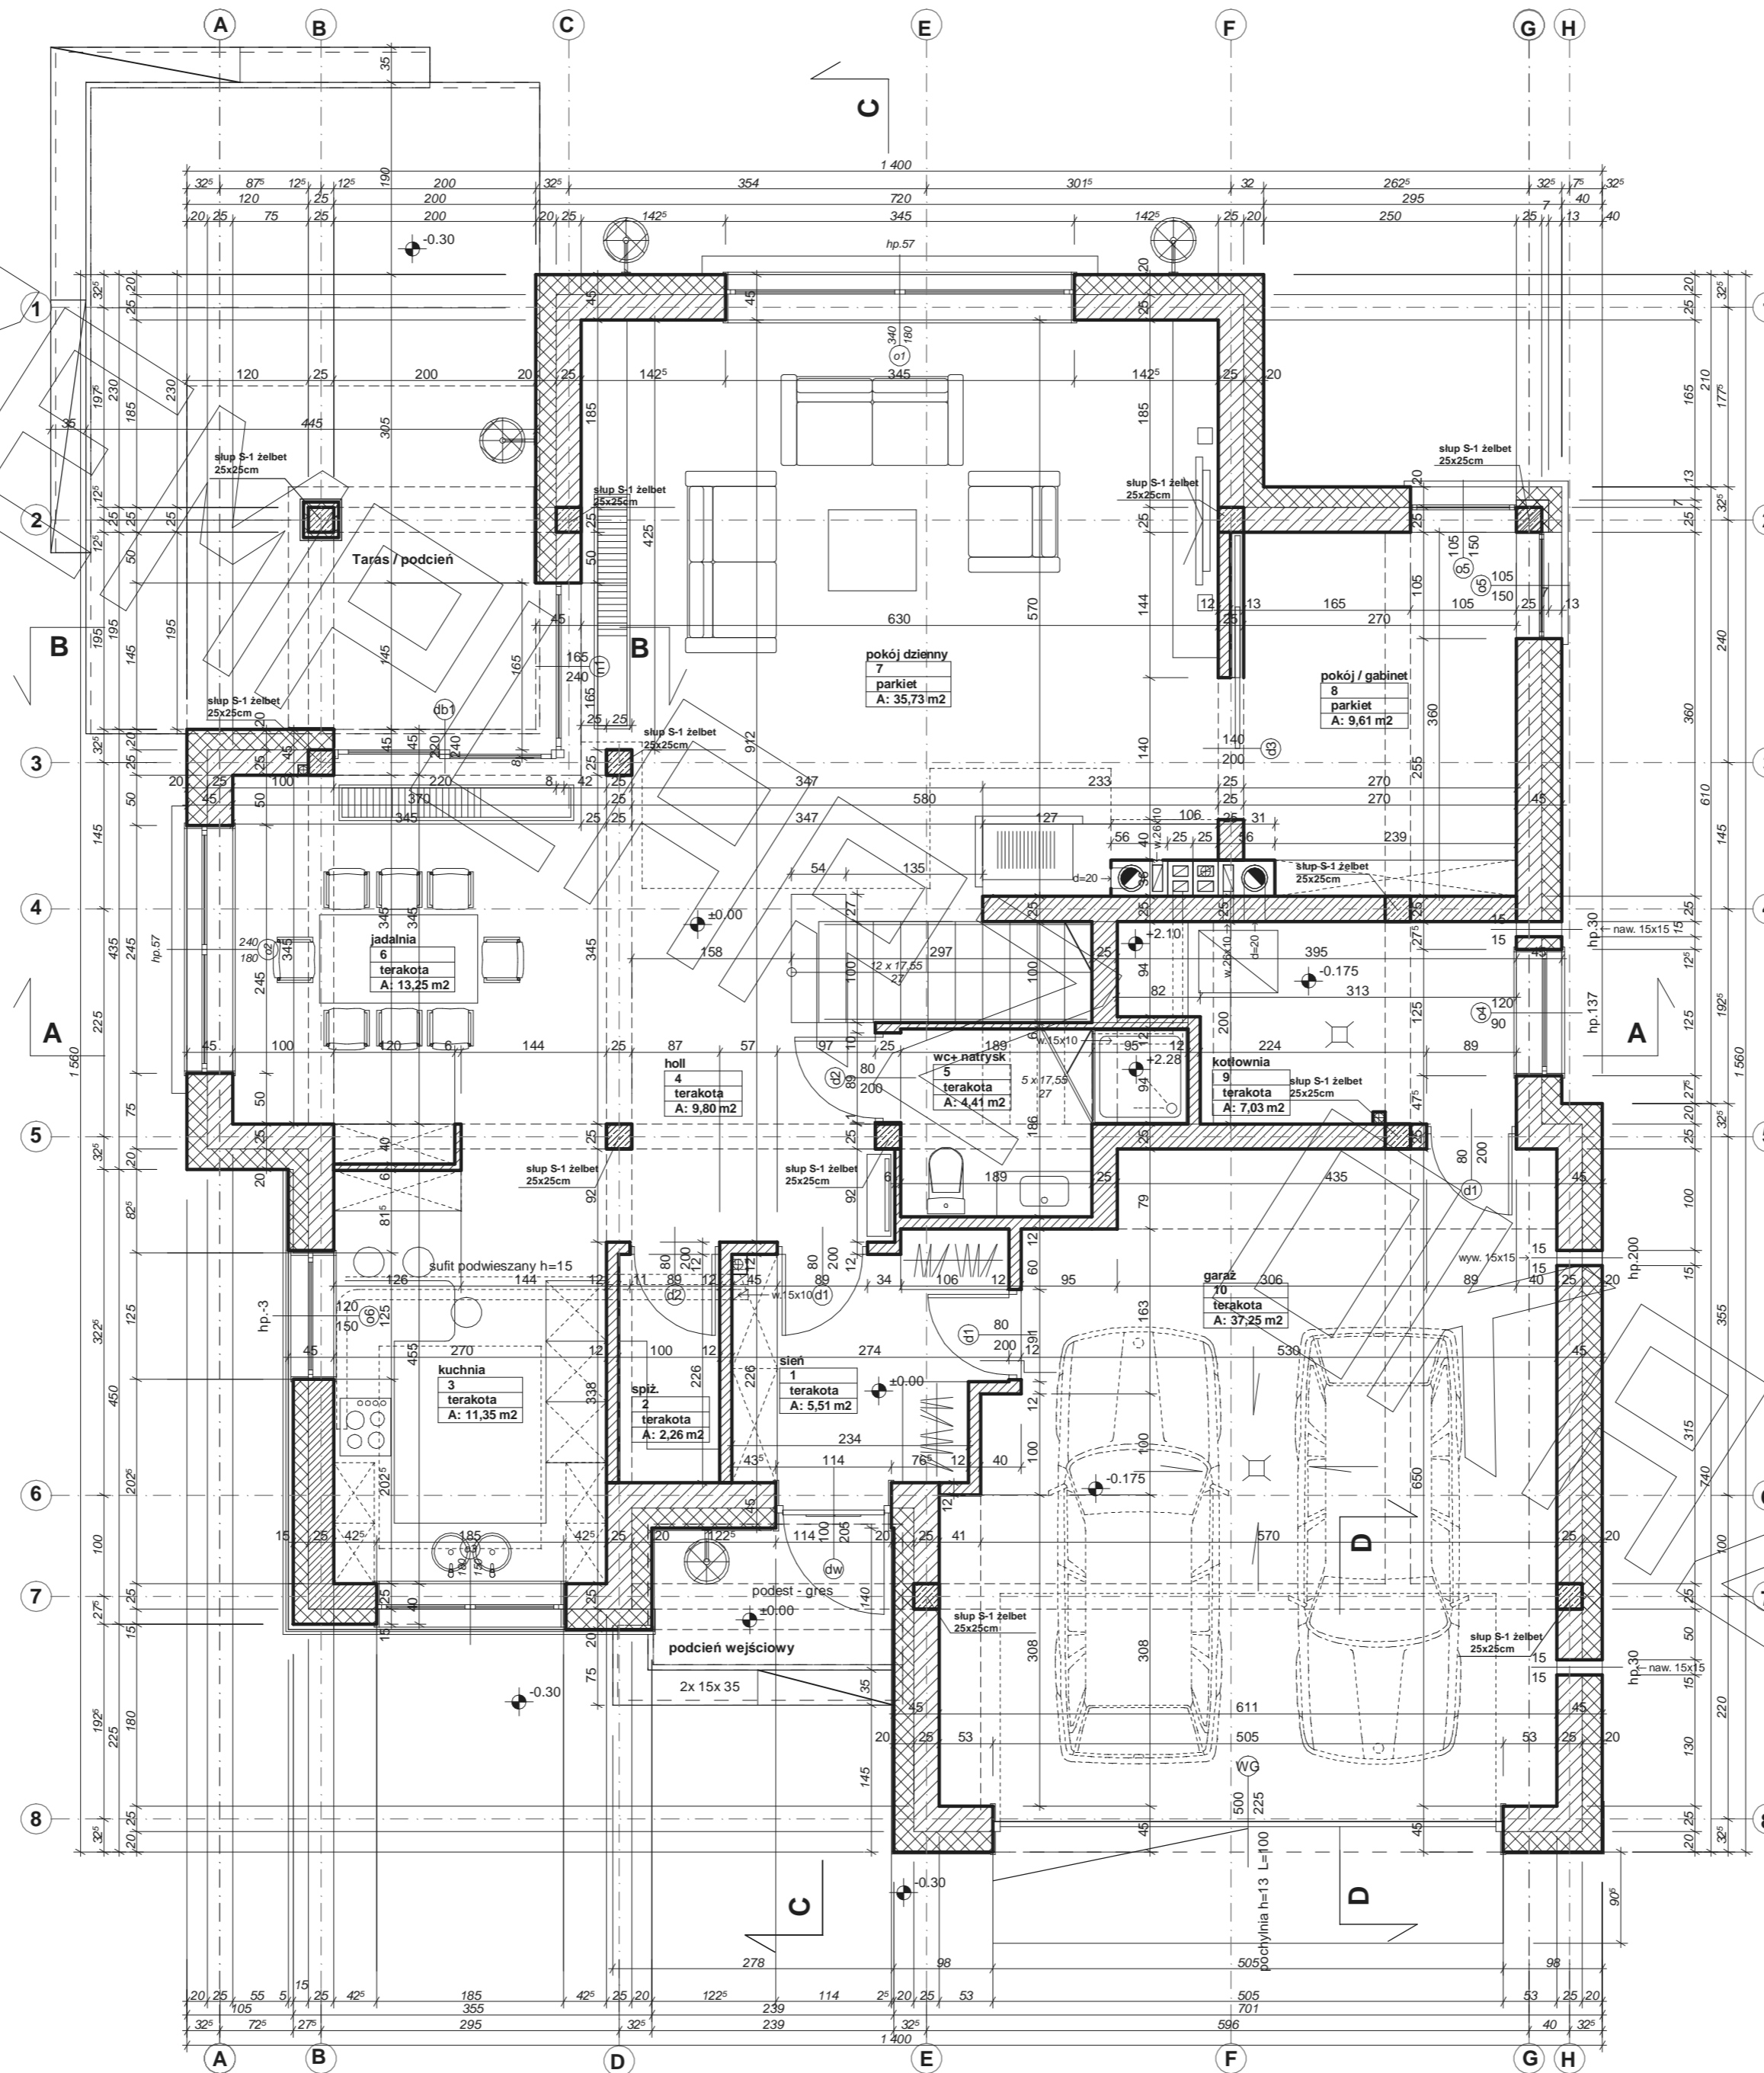

RZUT STRYCHU

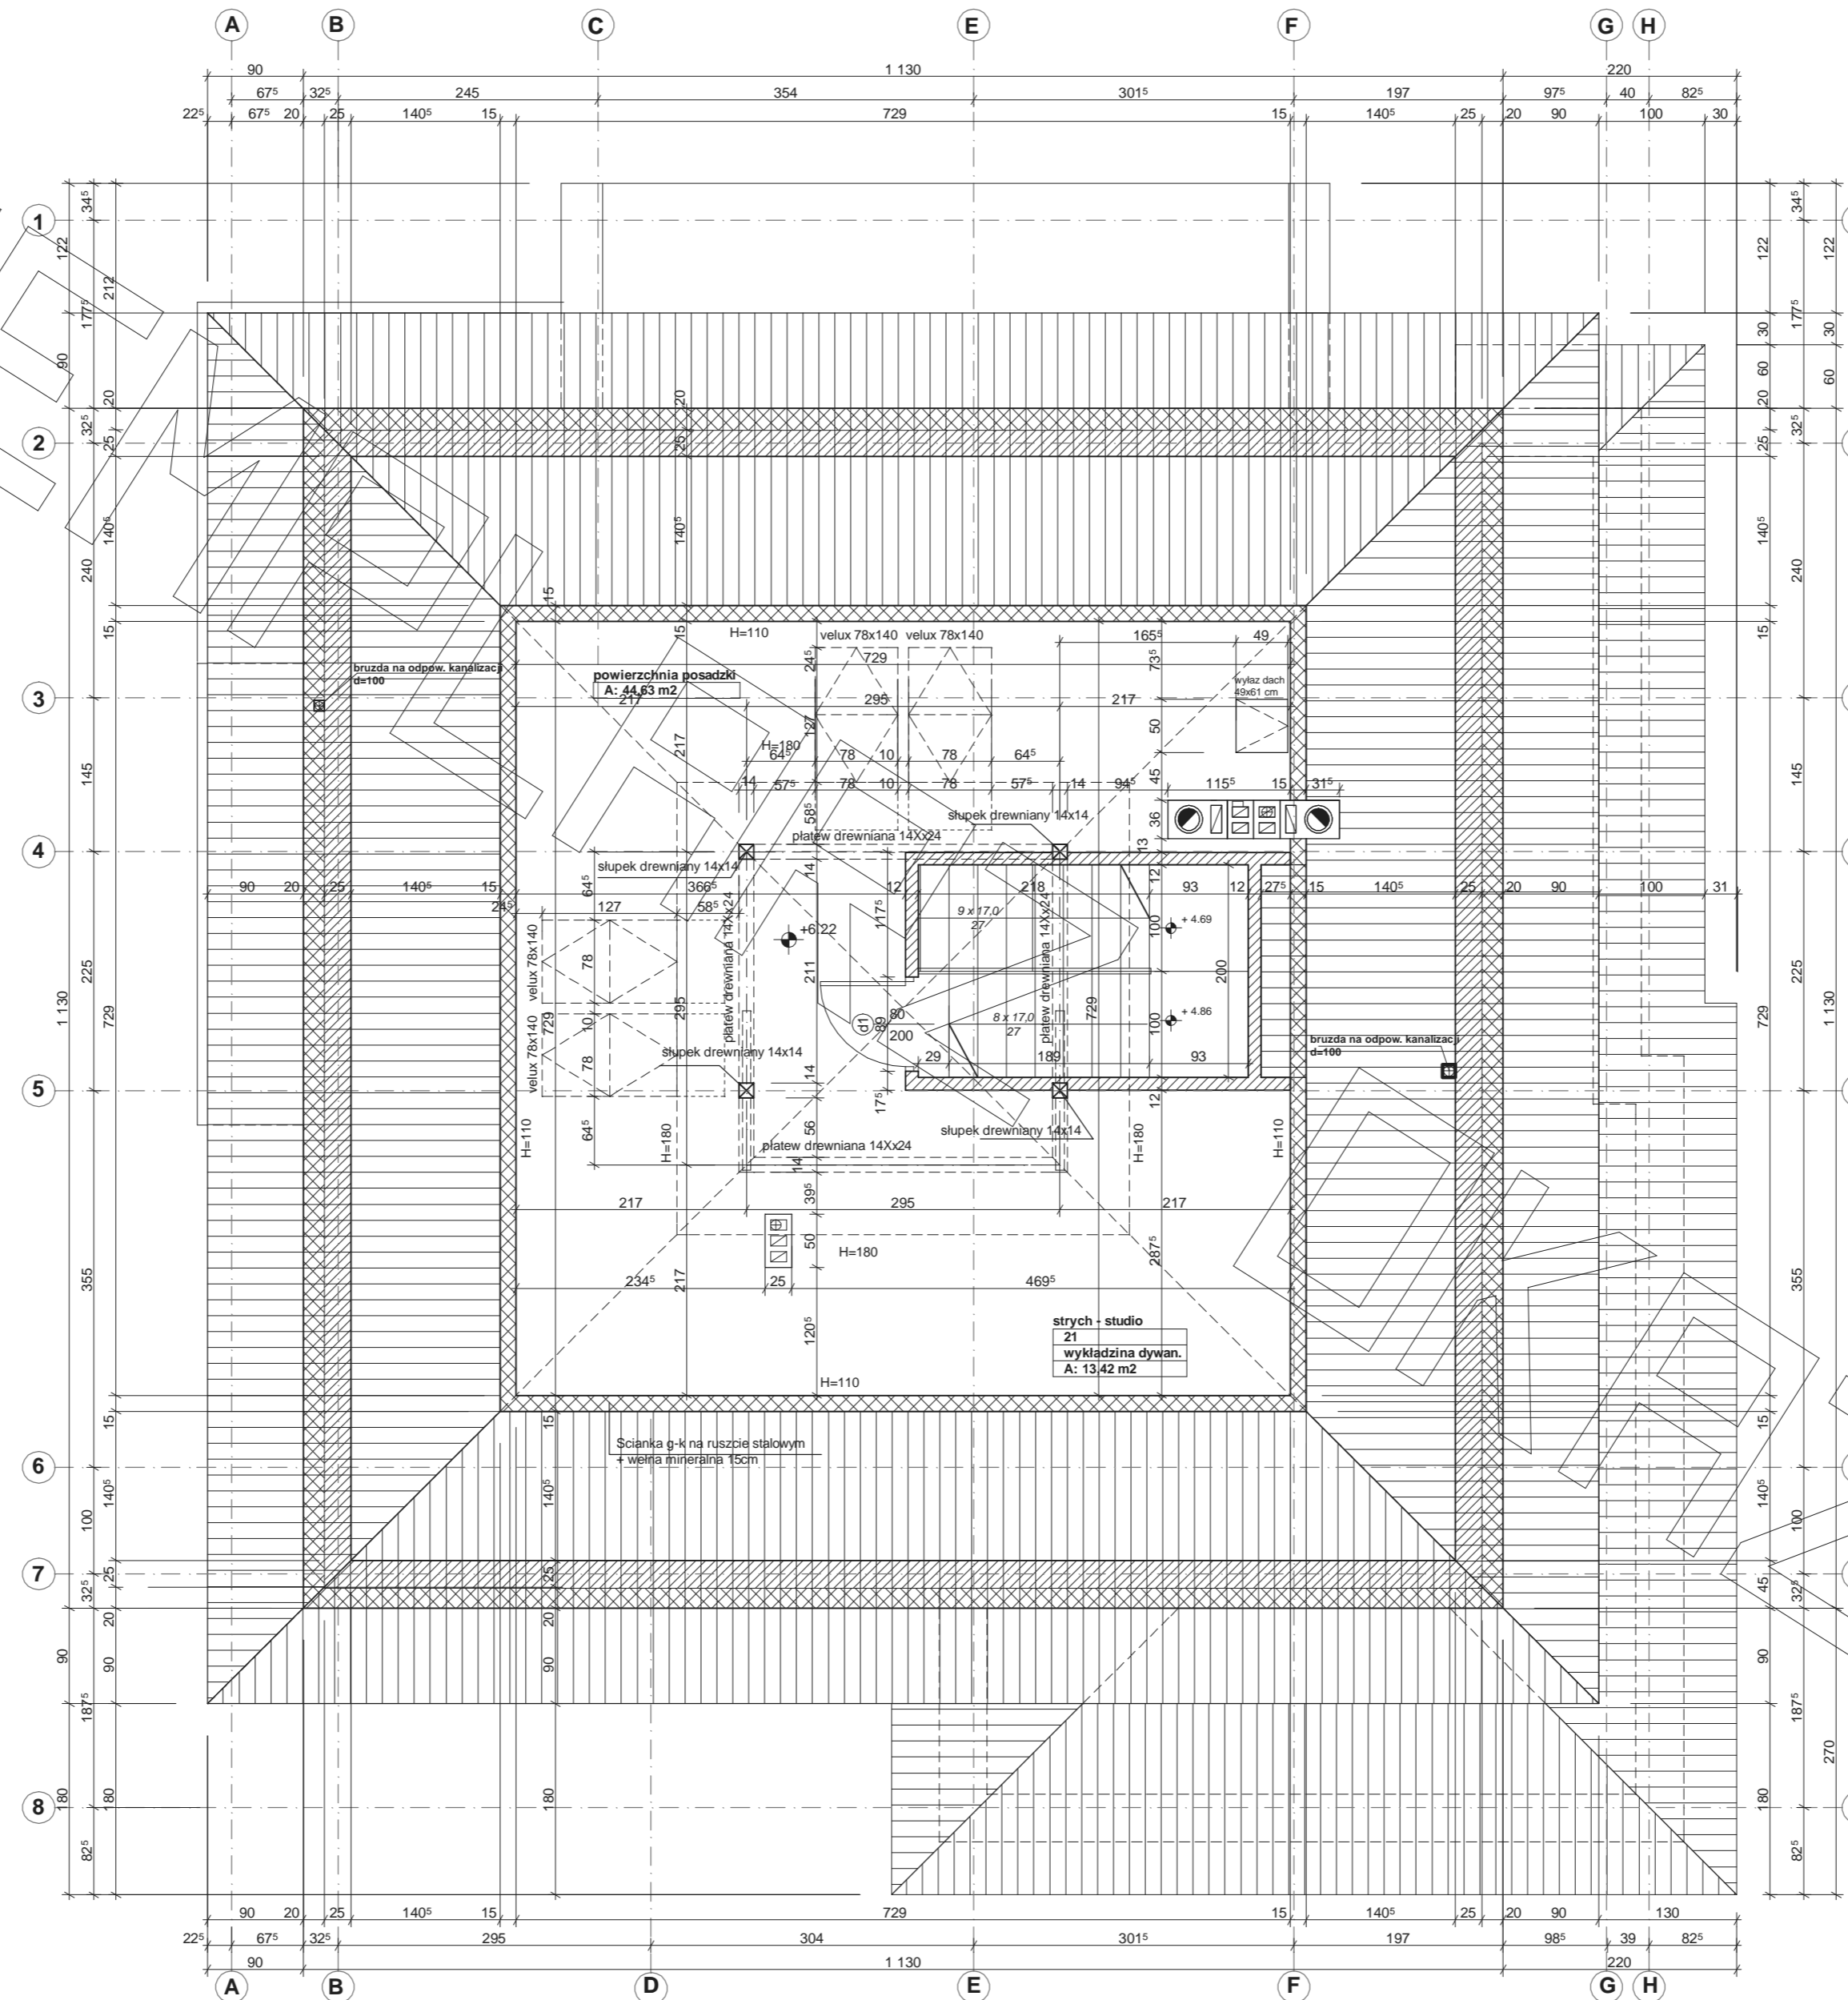

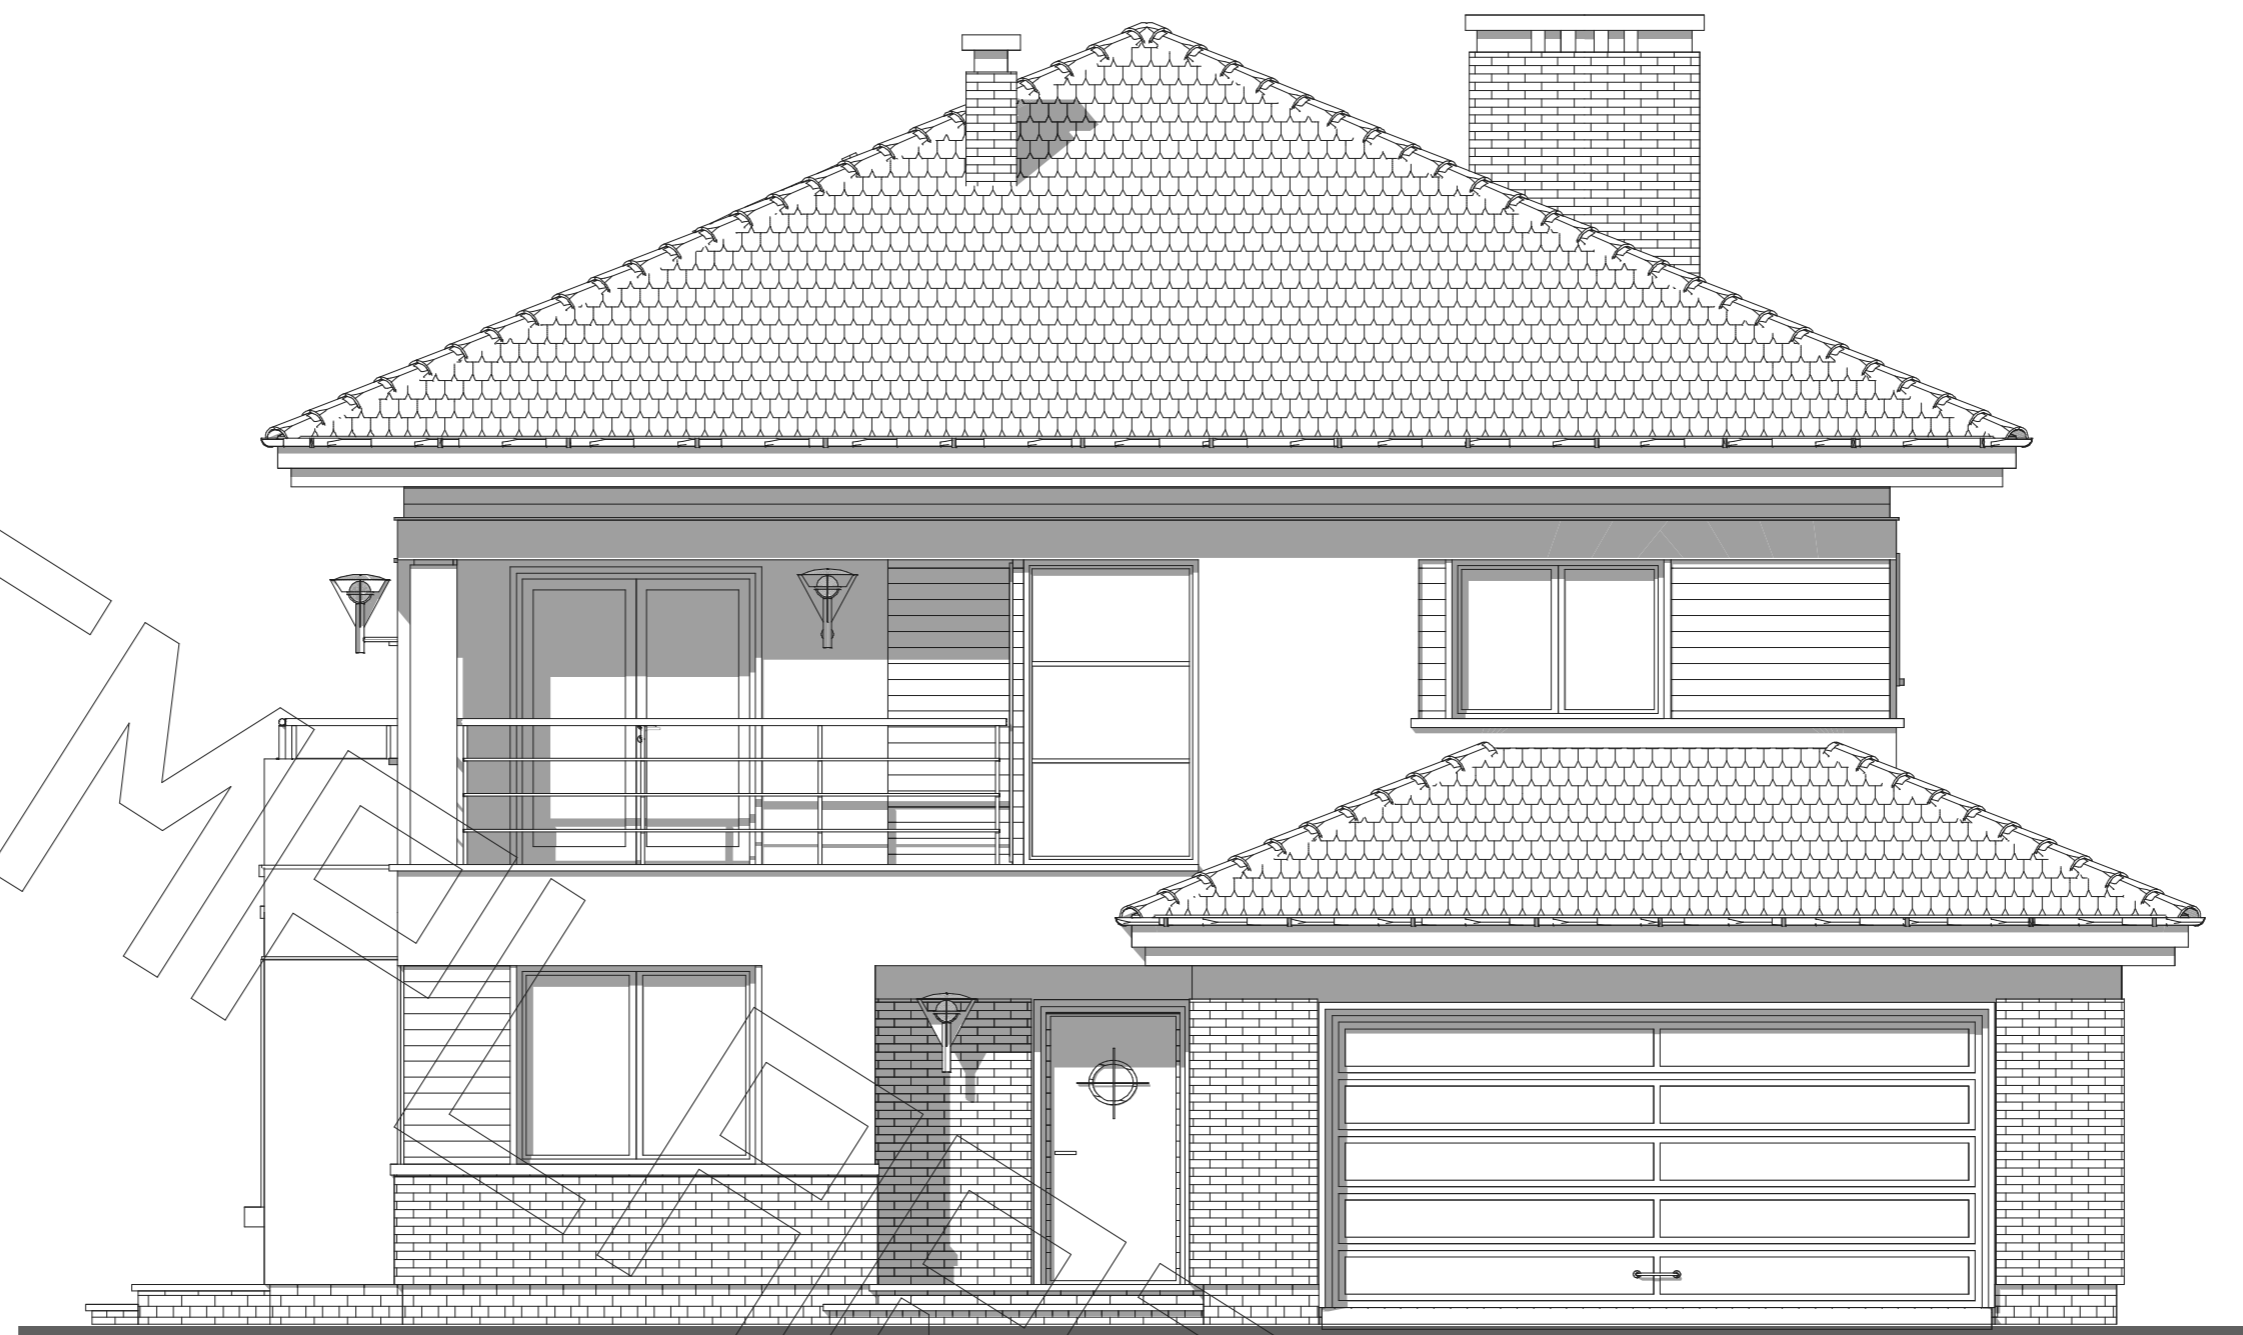


ELEWACJA FRONTOWA



ELEWACJA BOCZNA



ELEWACJA OGRODOWA

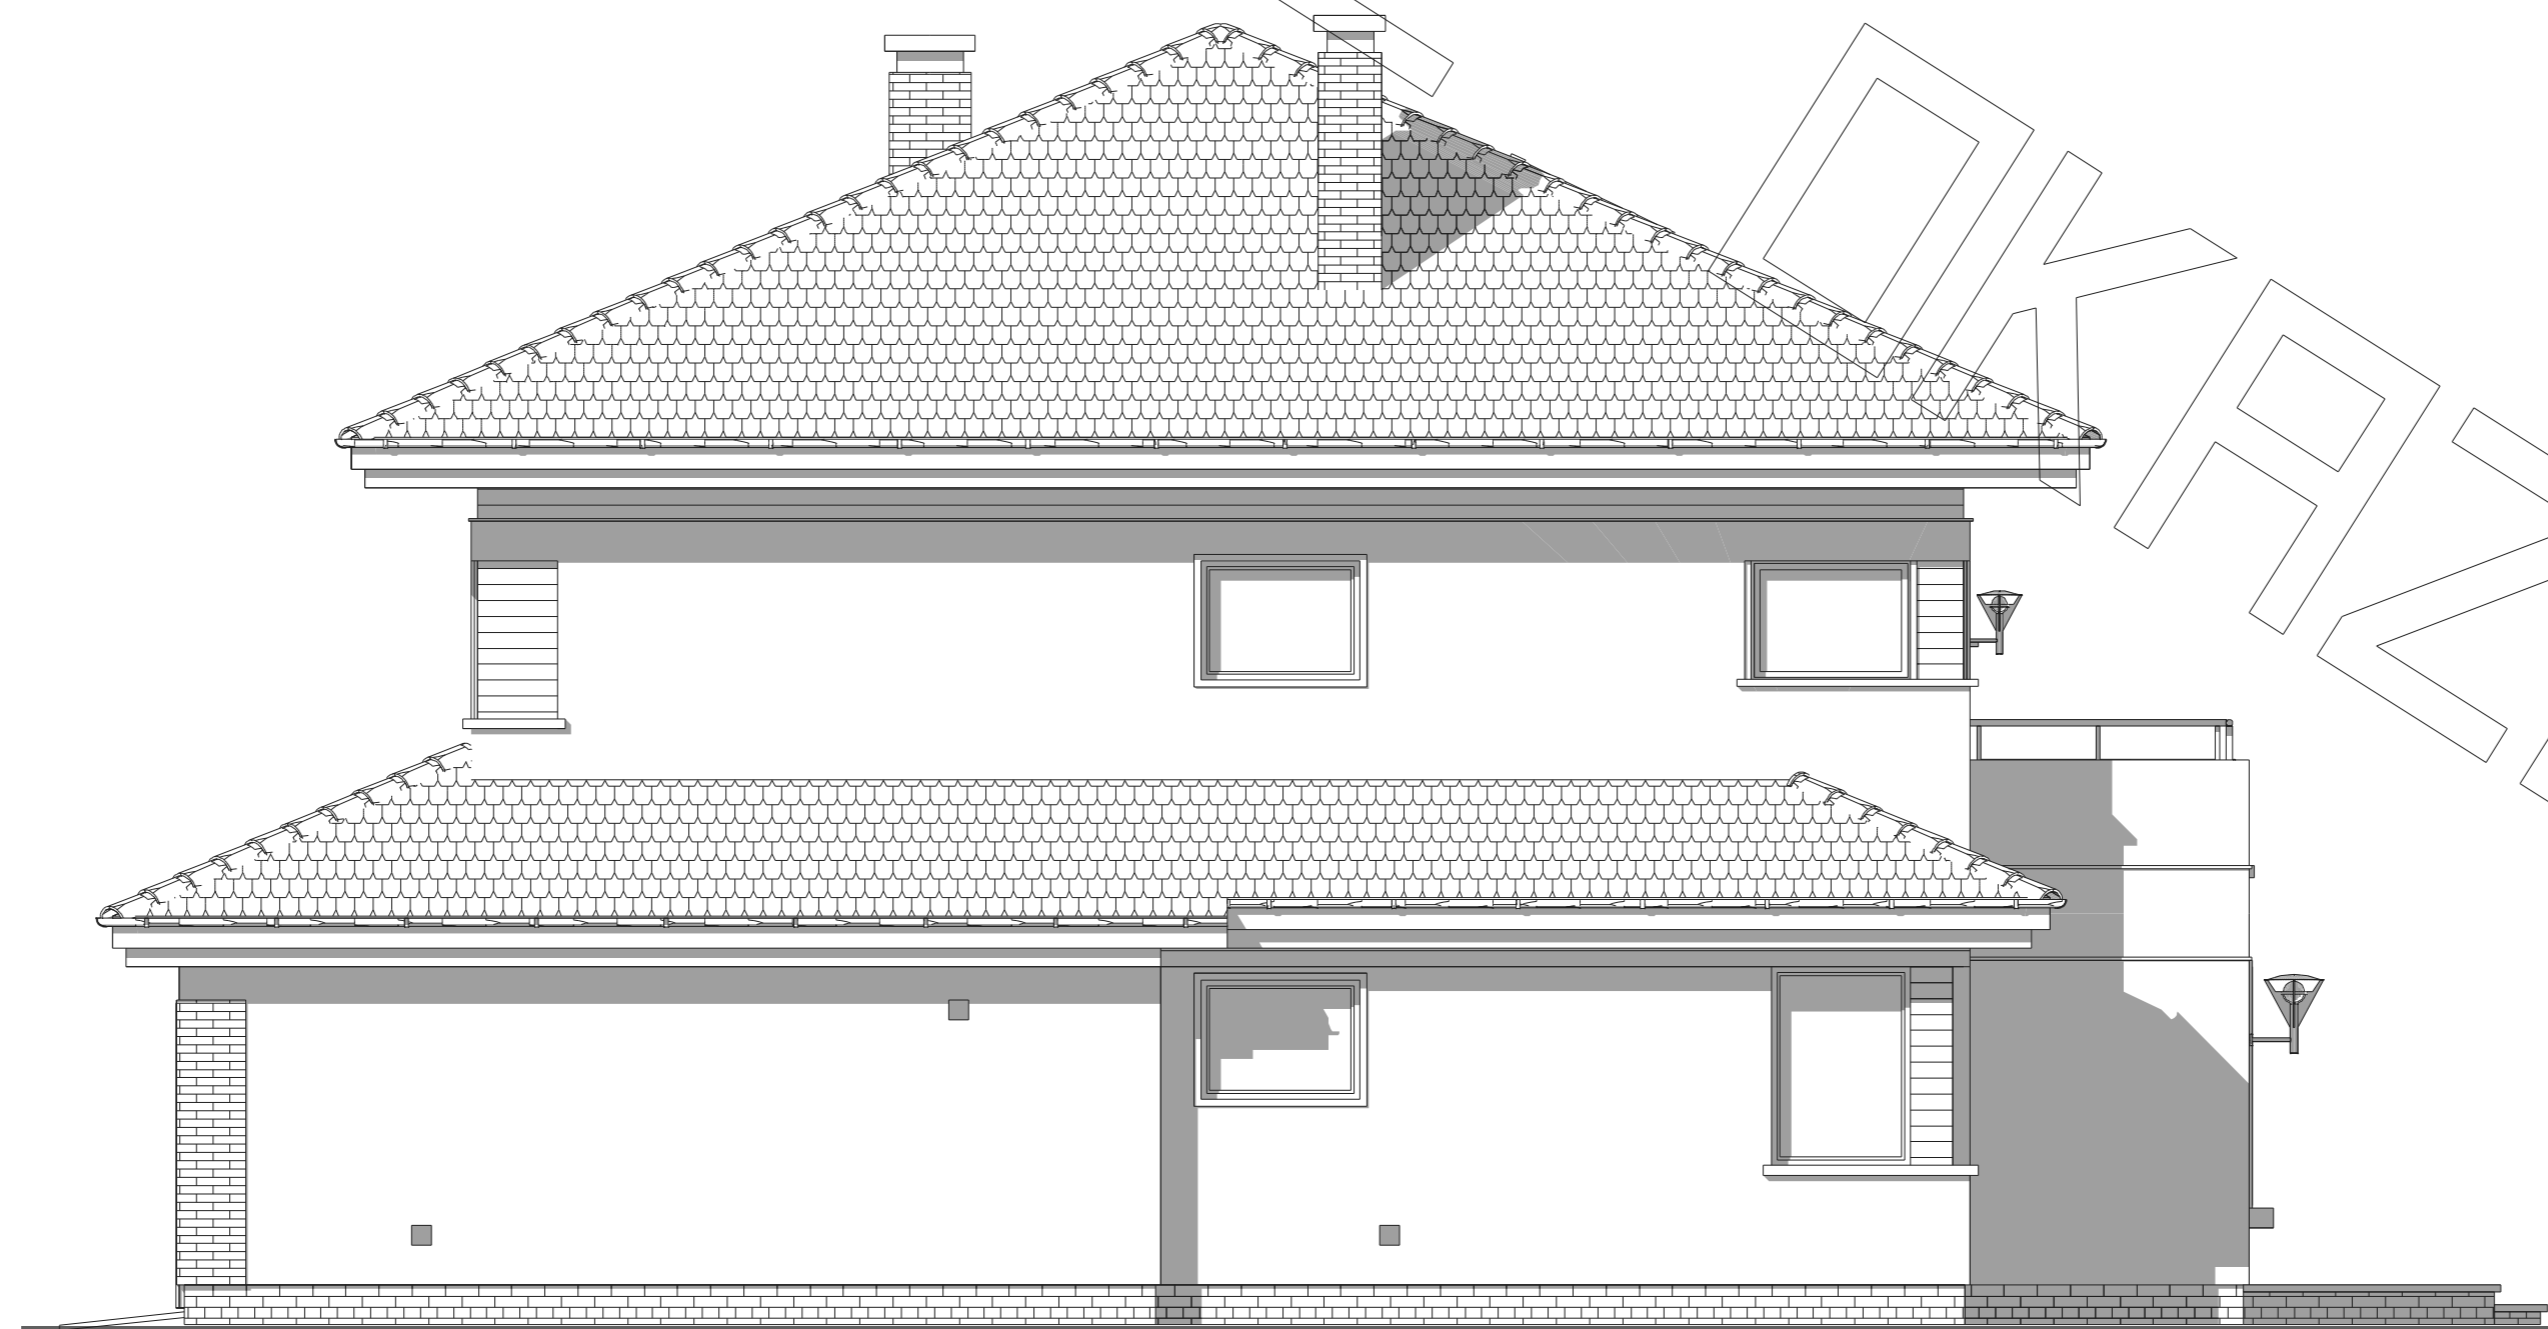

ELEWACJA BOCZNA