




RZUT PARTERU

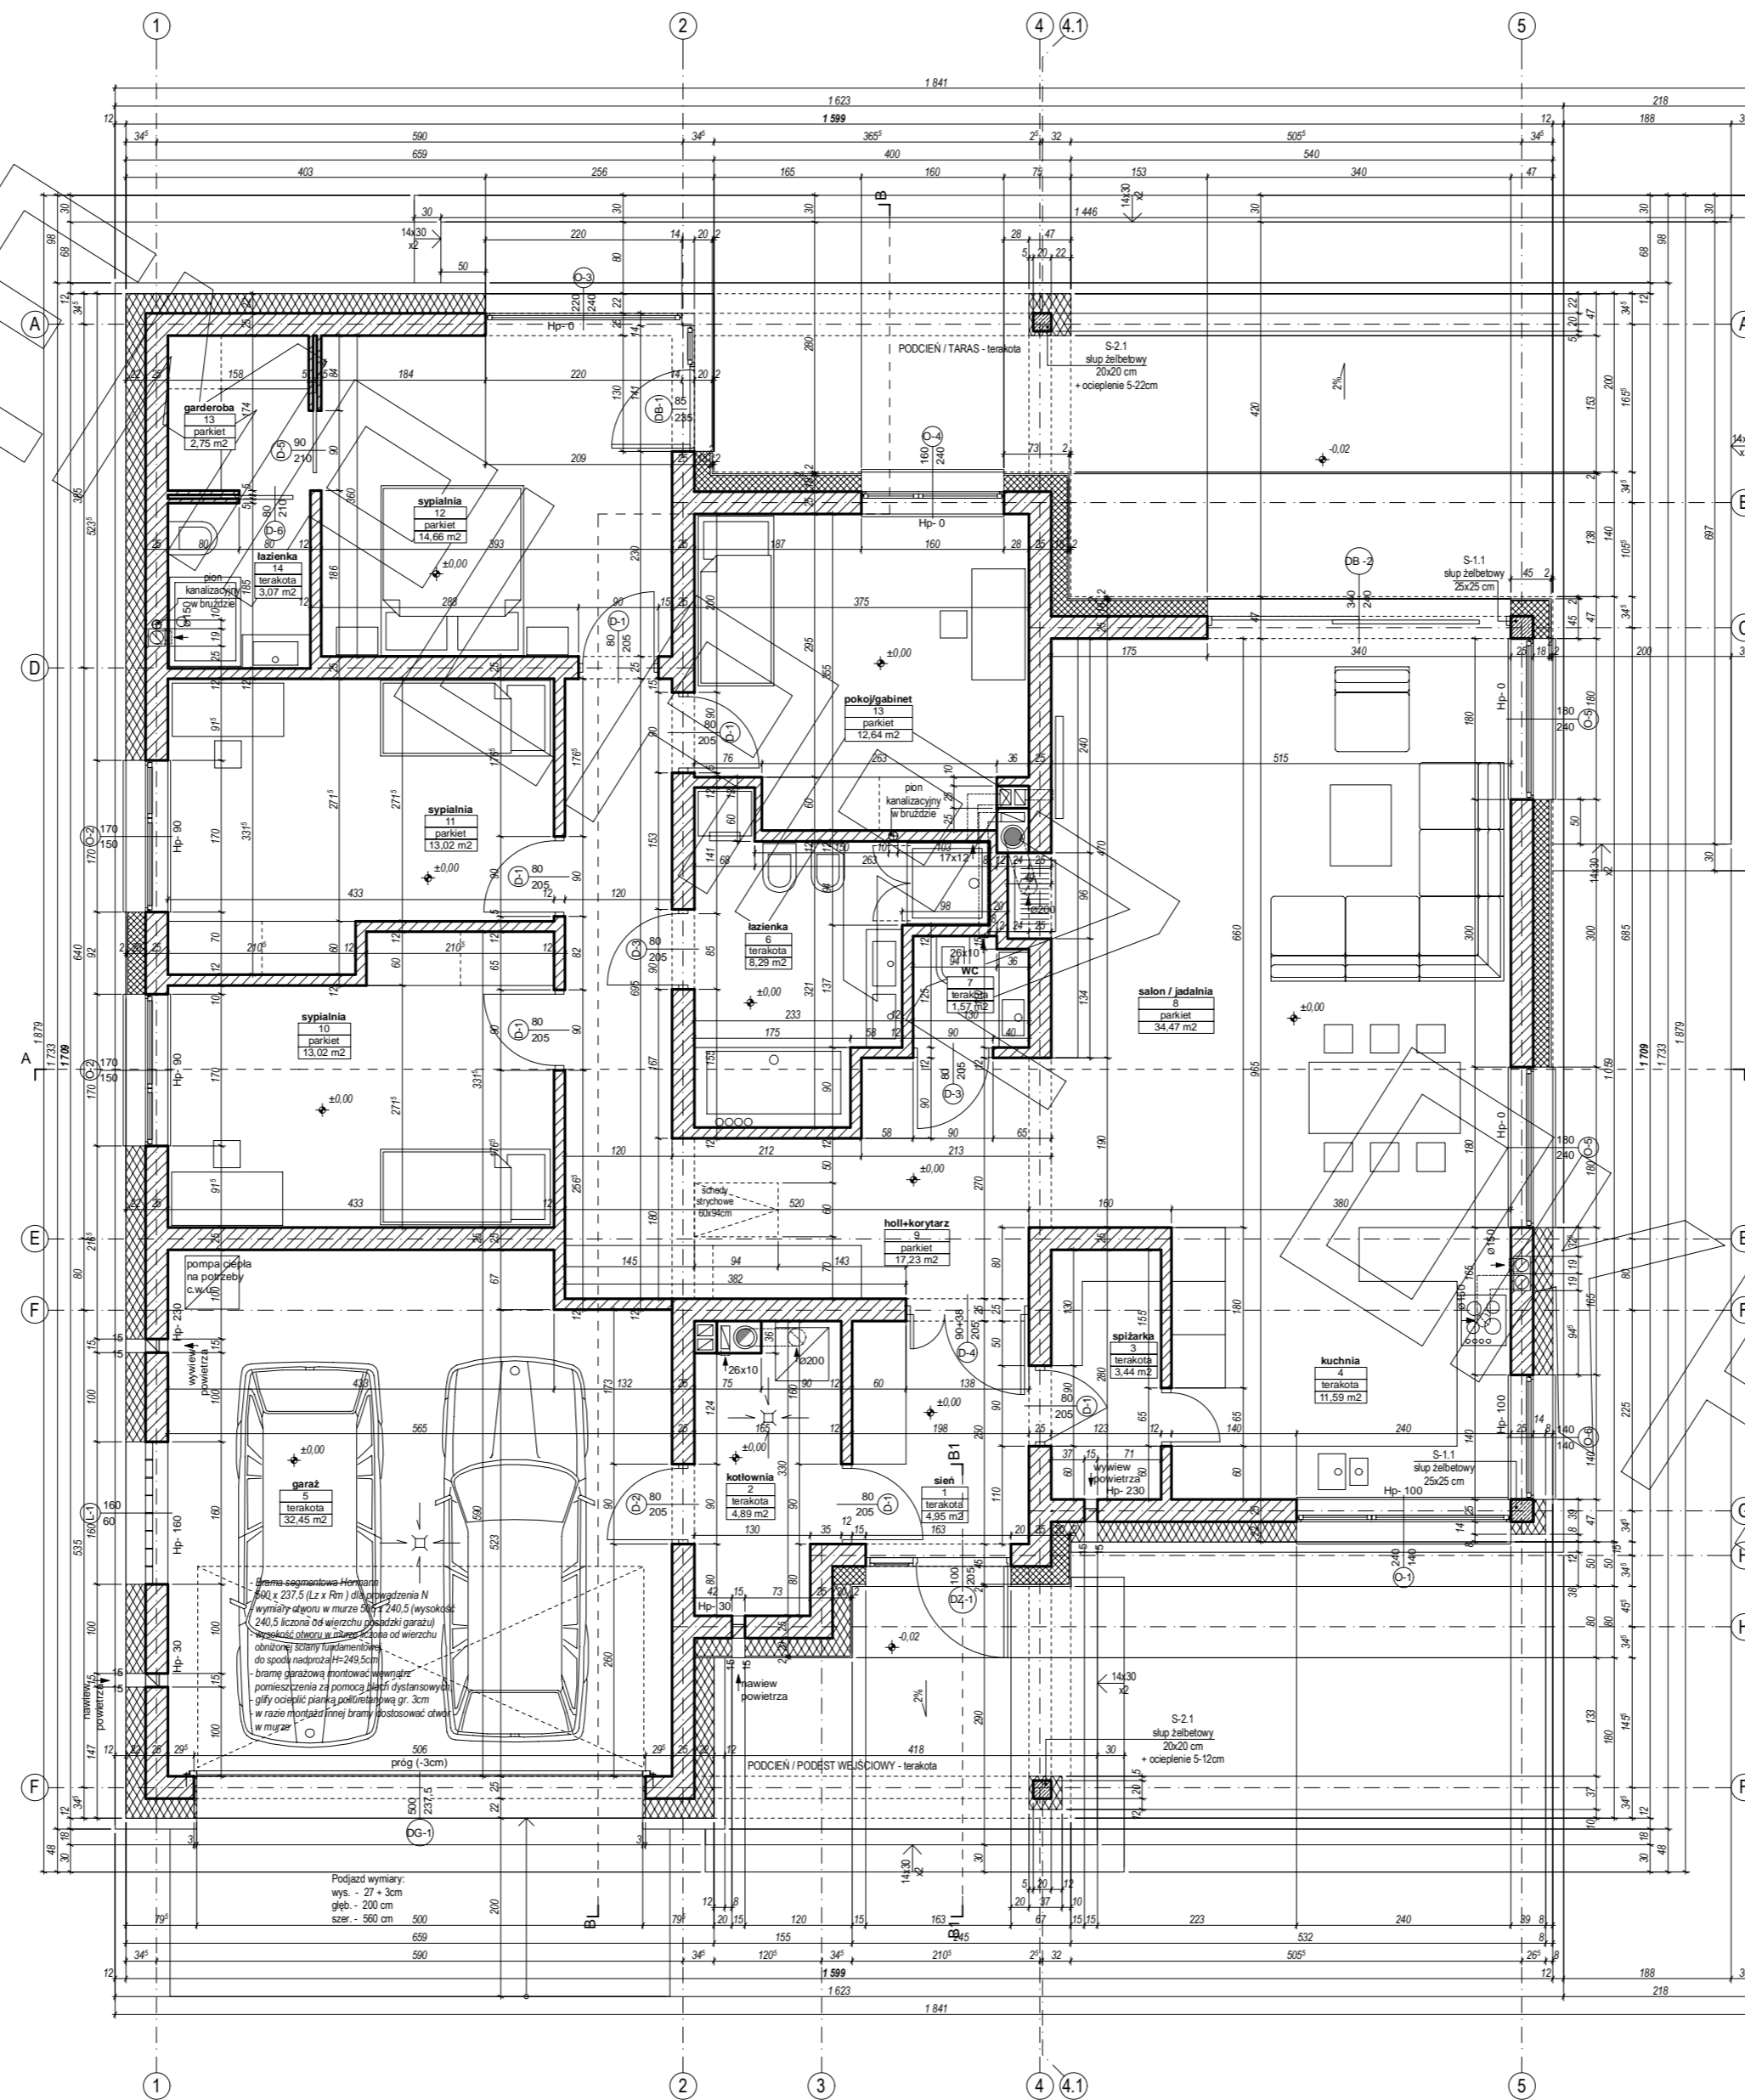


RZUT STRYCHU

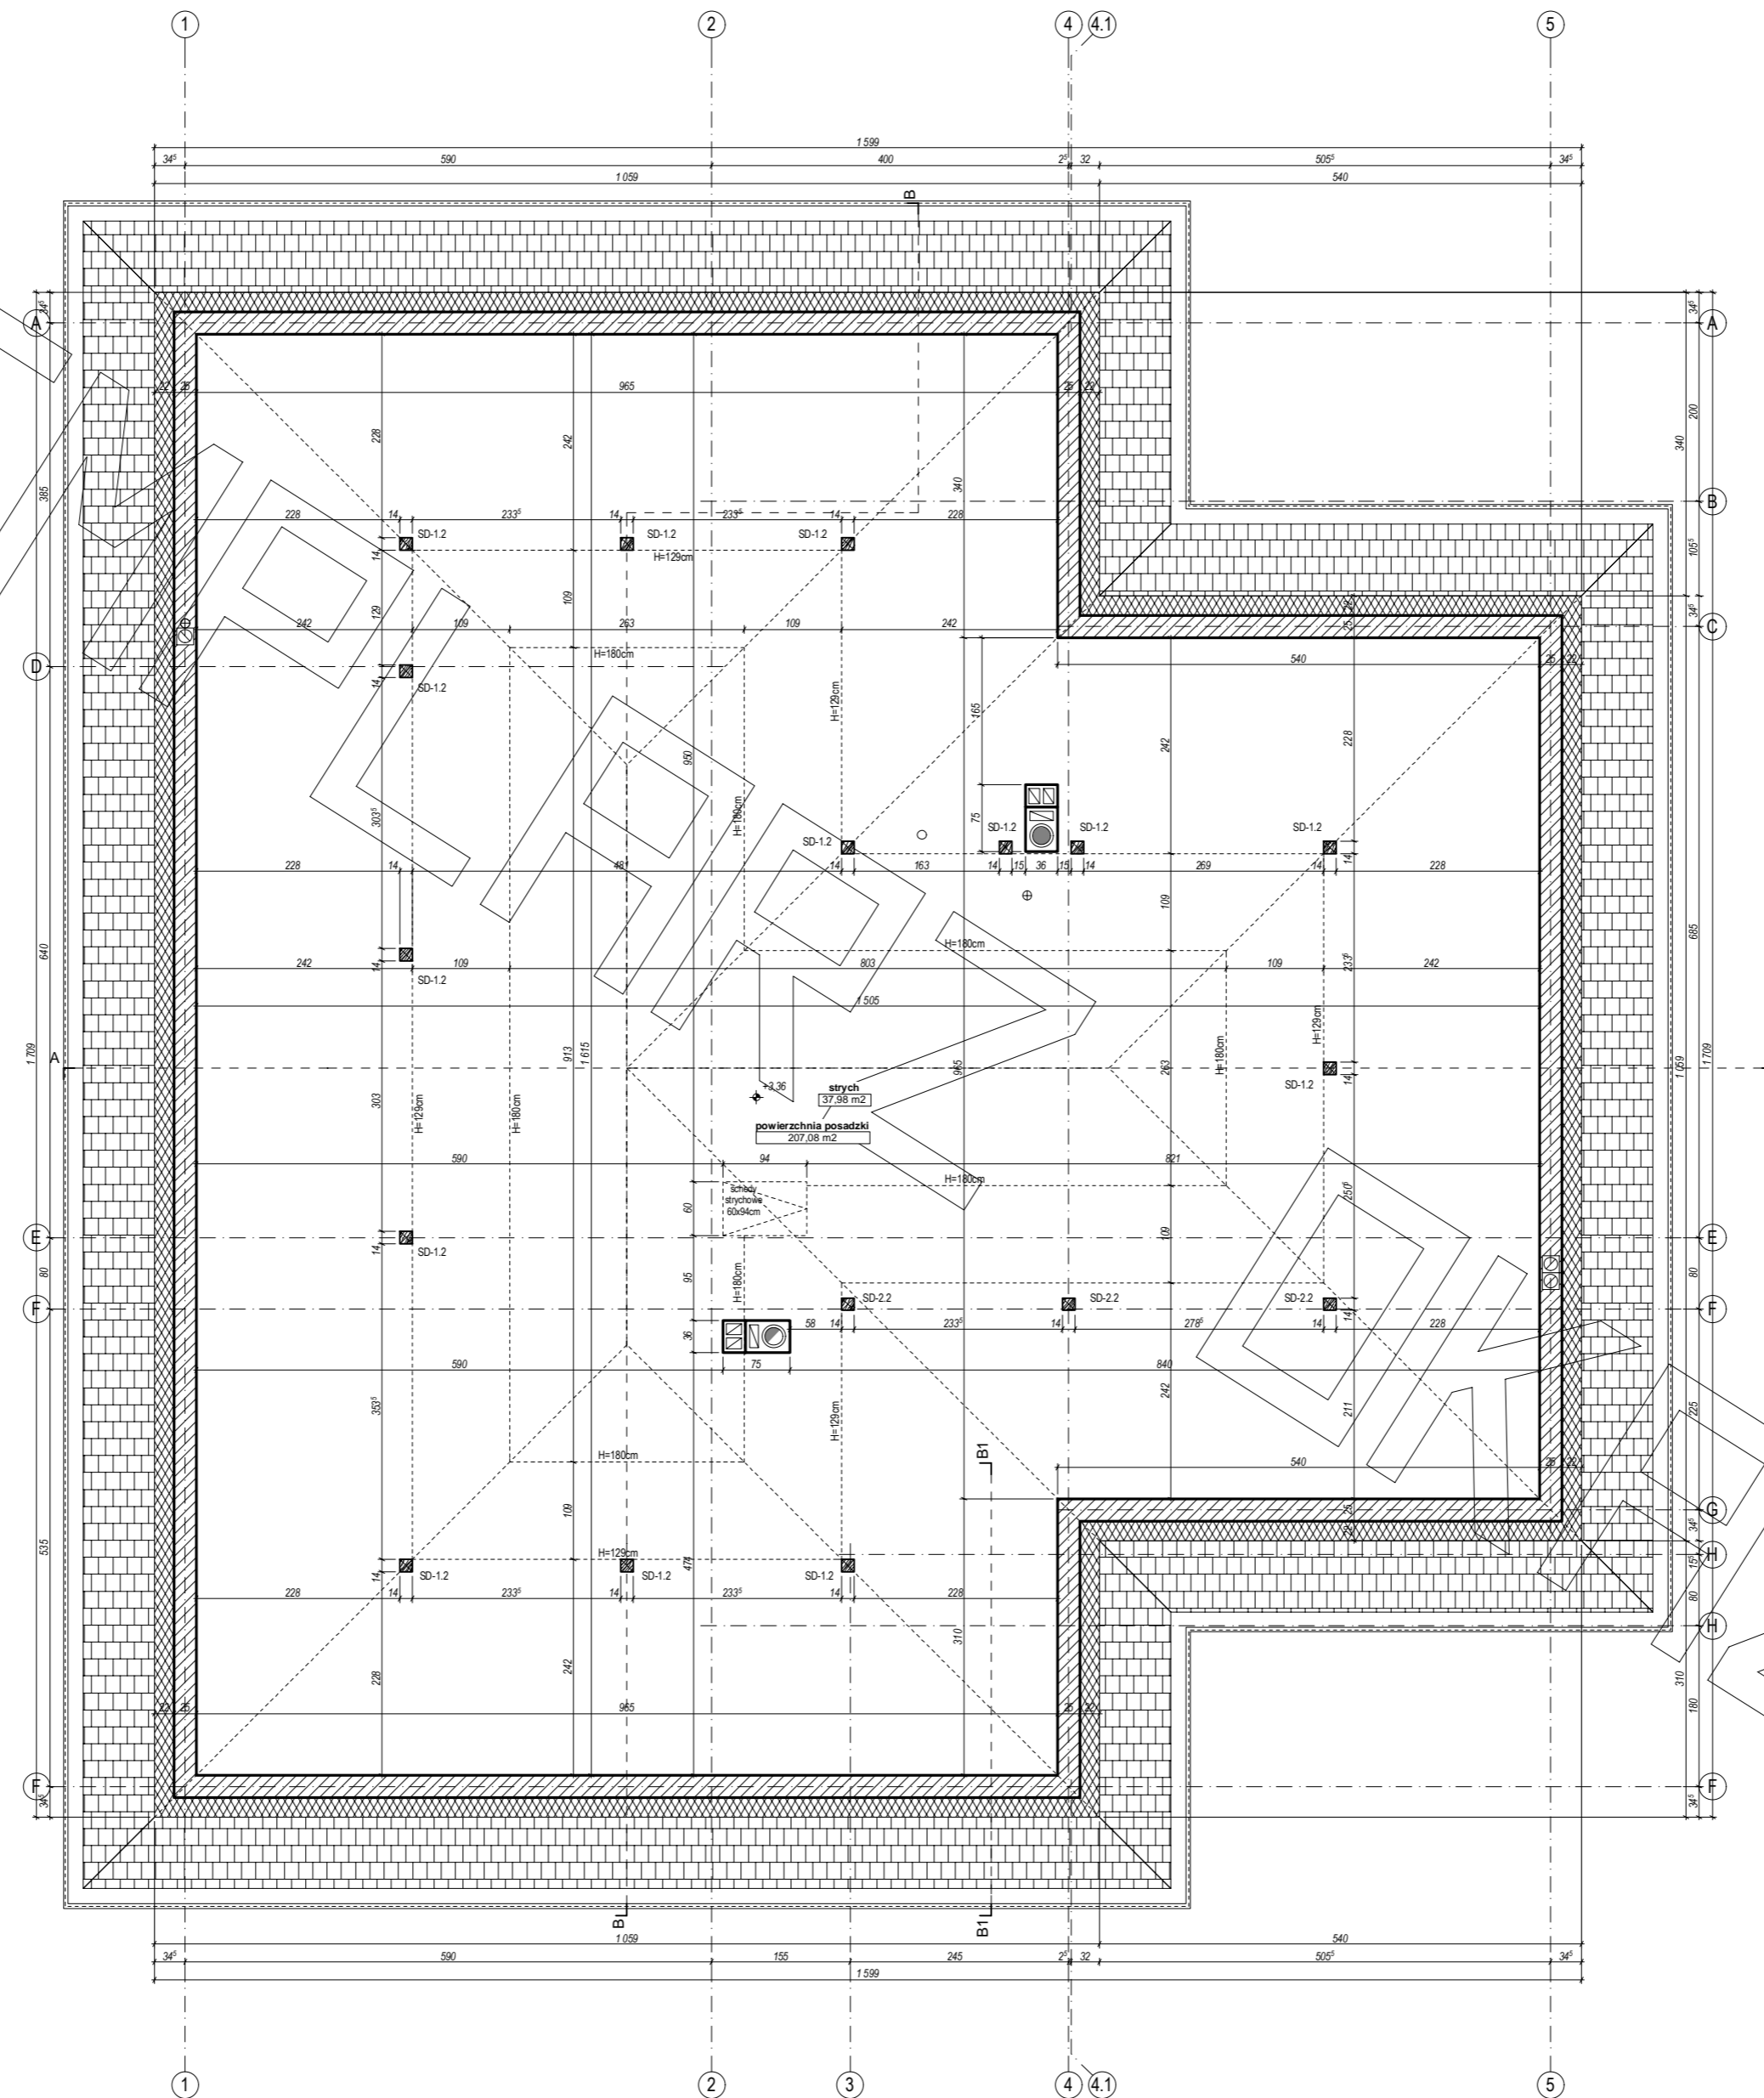

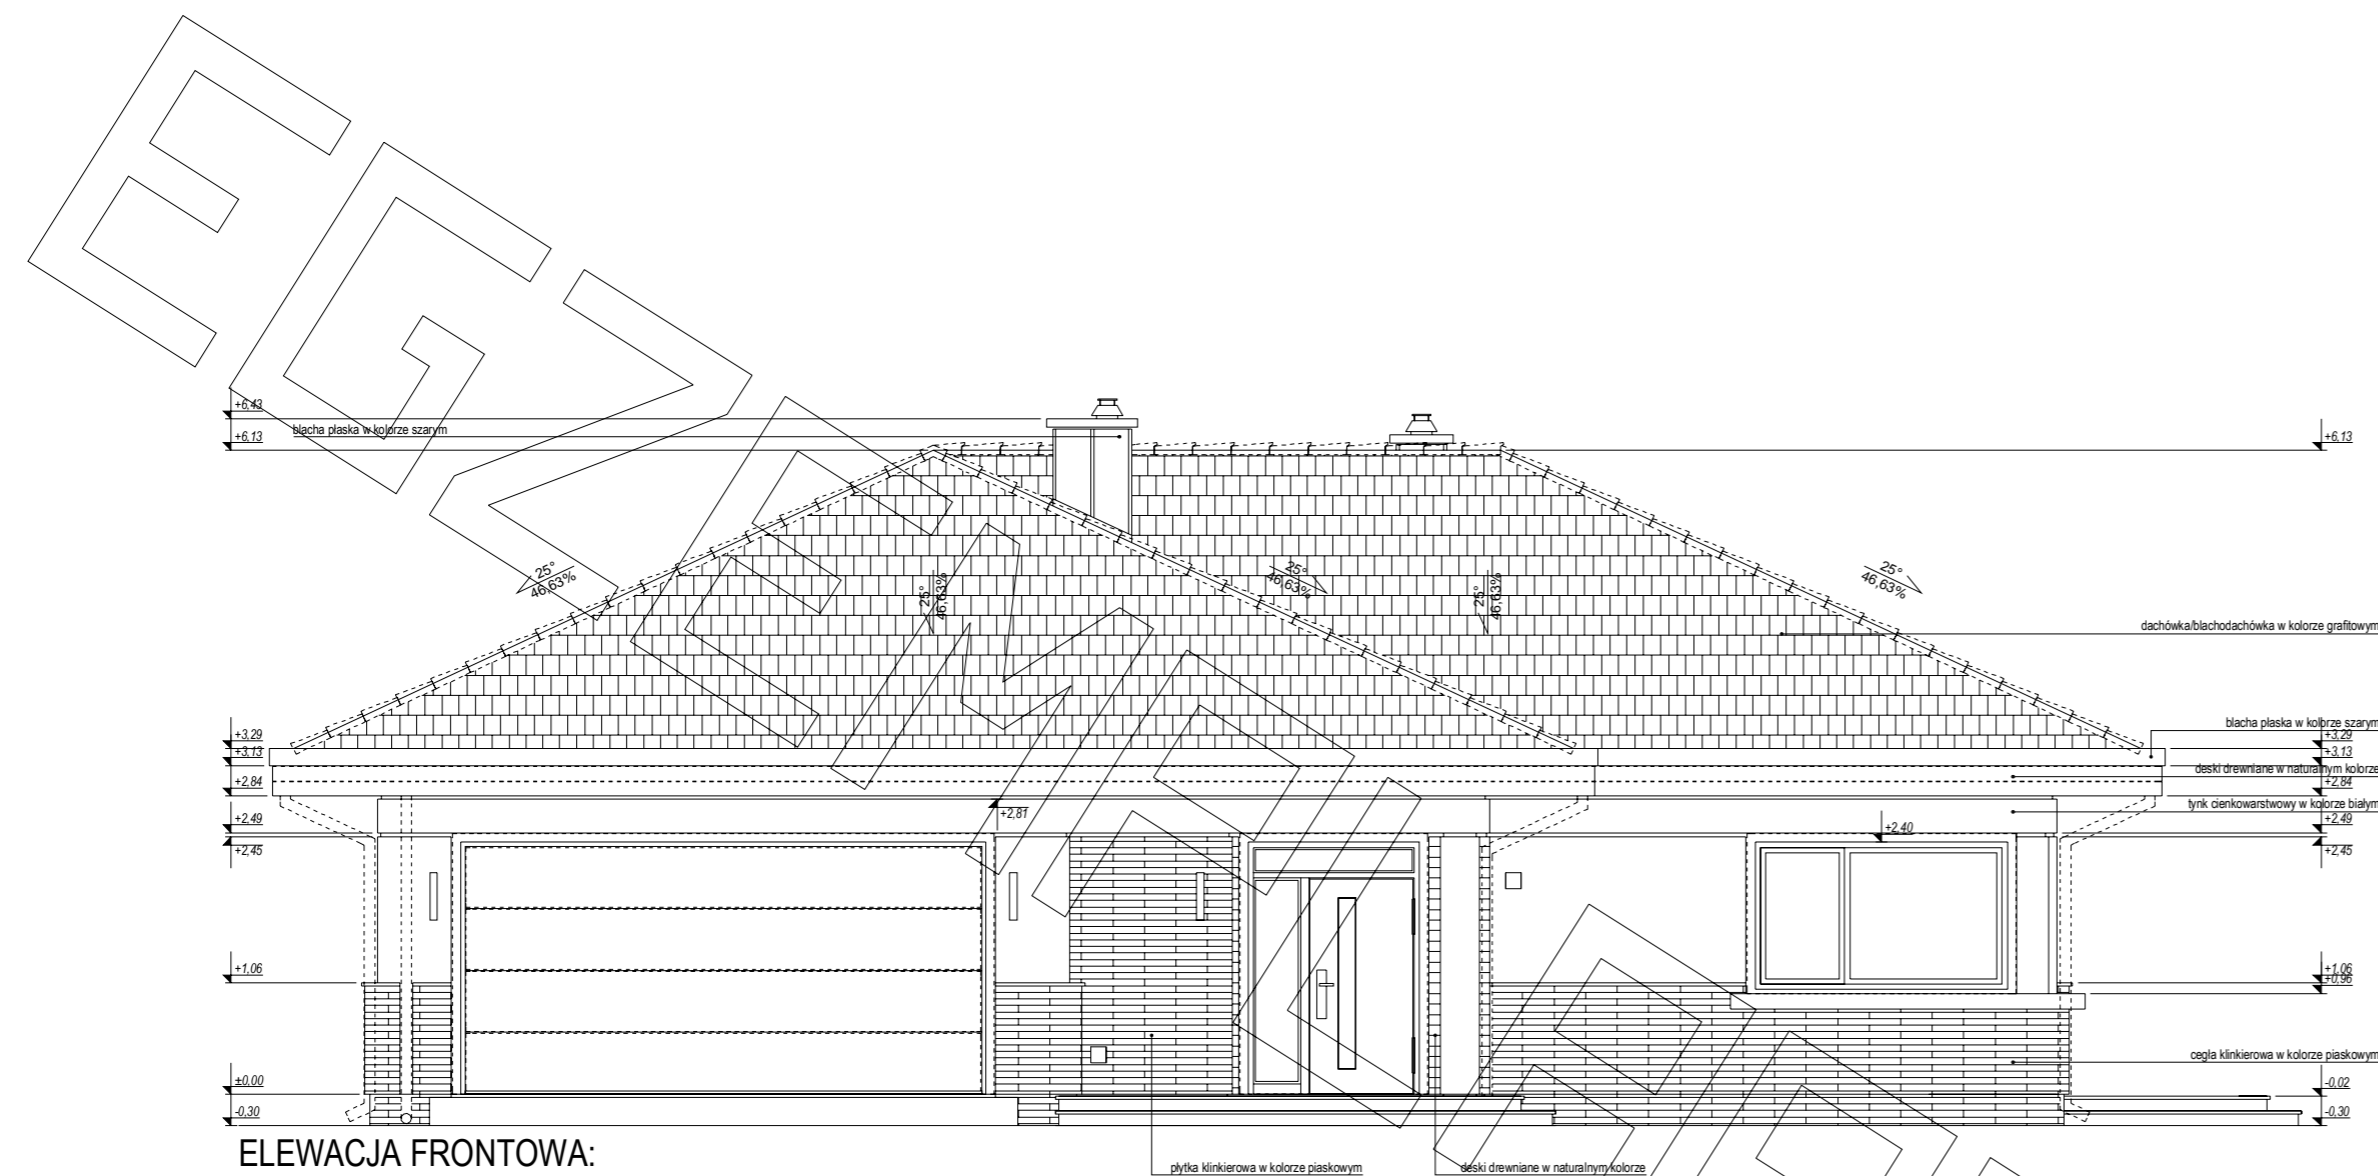

ELEWACJA FRONTOWA:

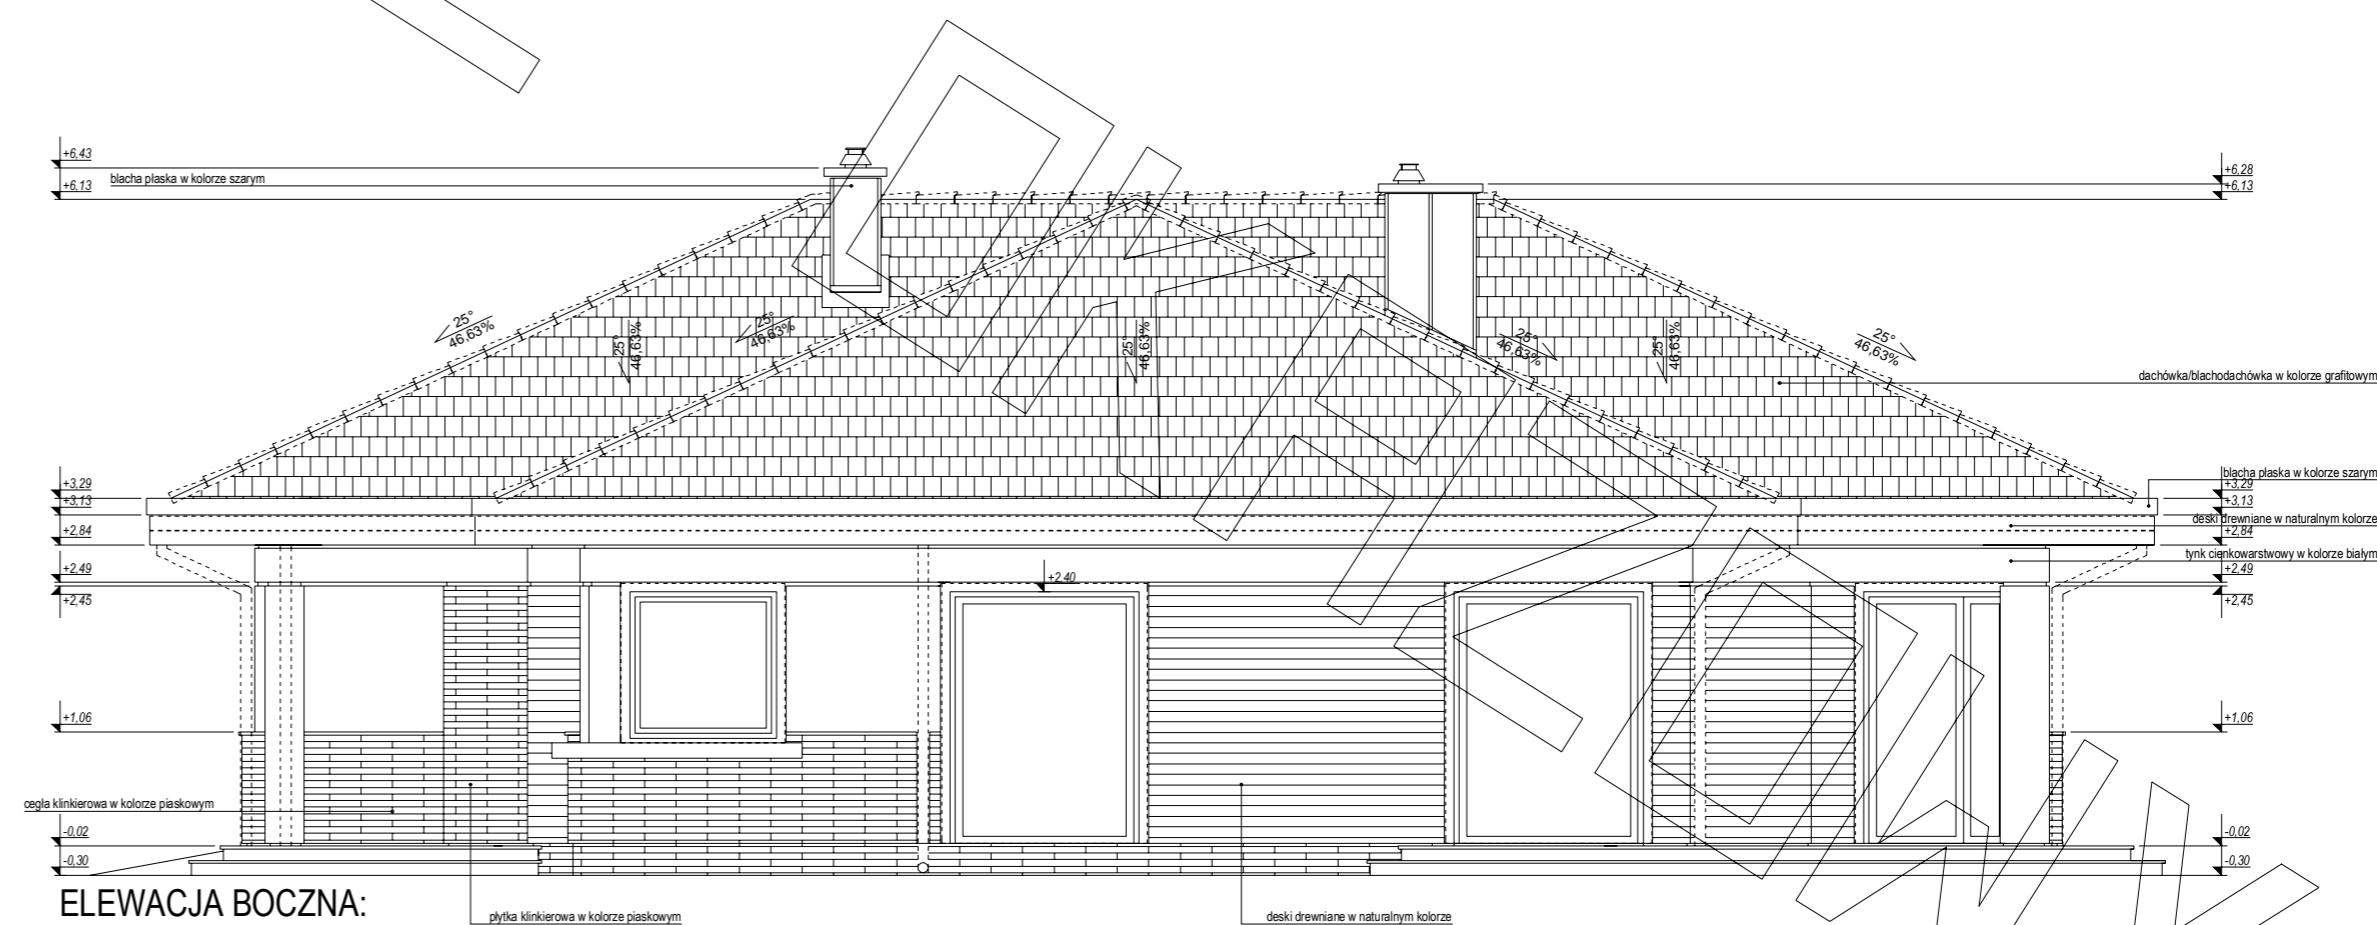

ELEWACJA BOCZNA:

