





RZUT PARTERU

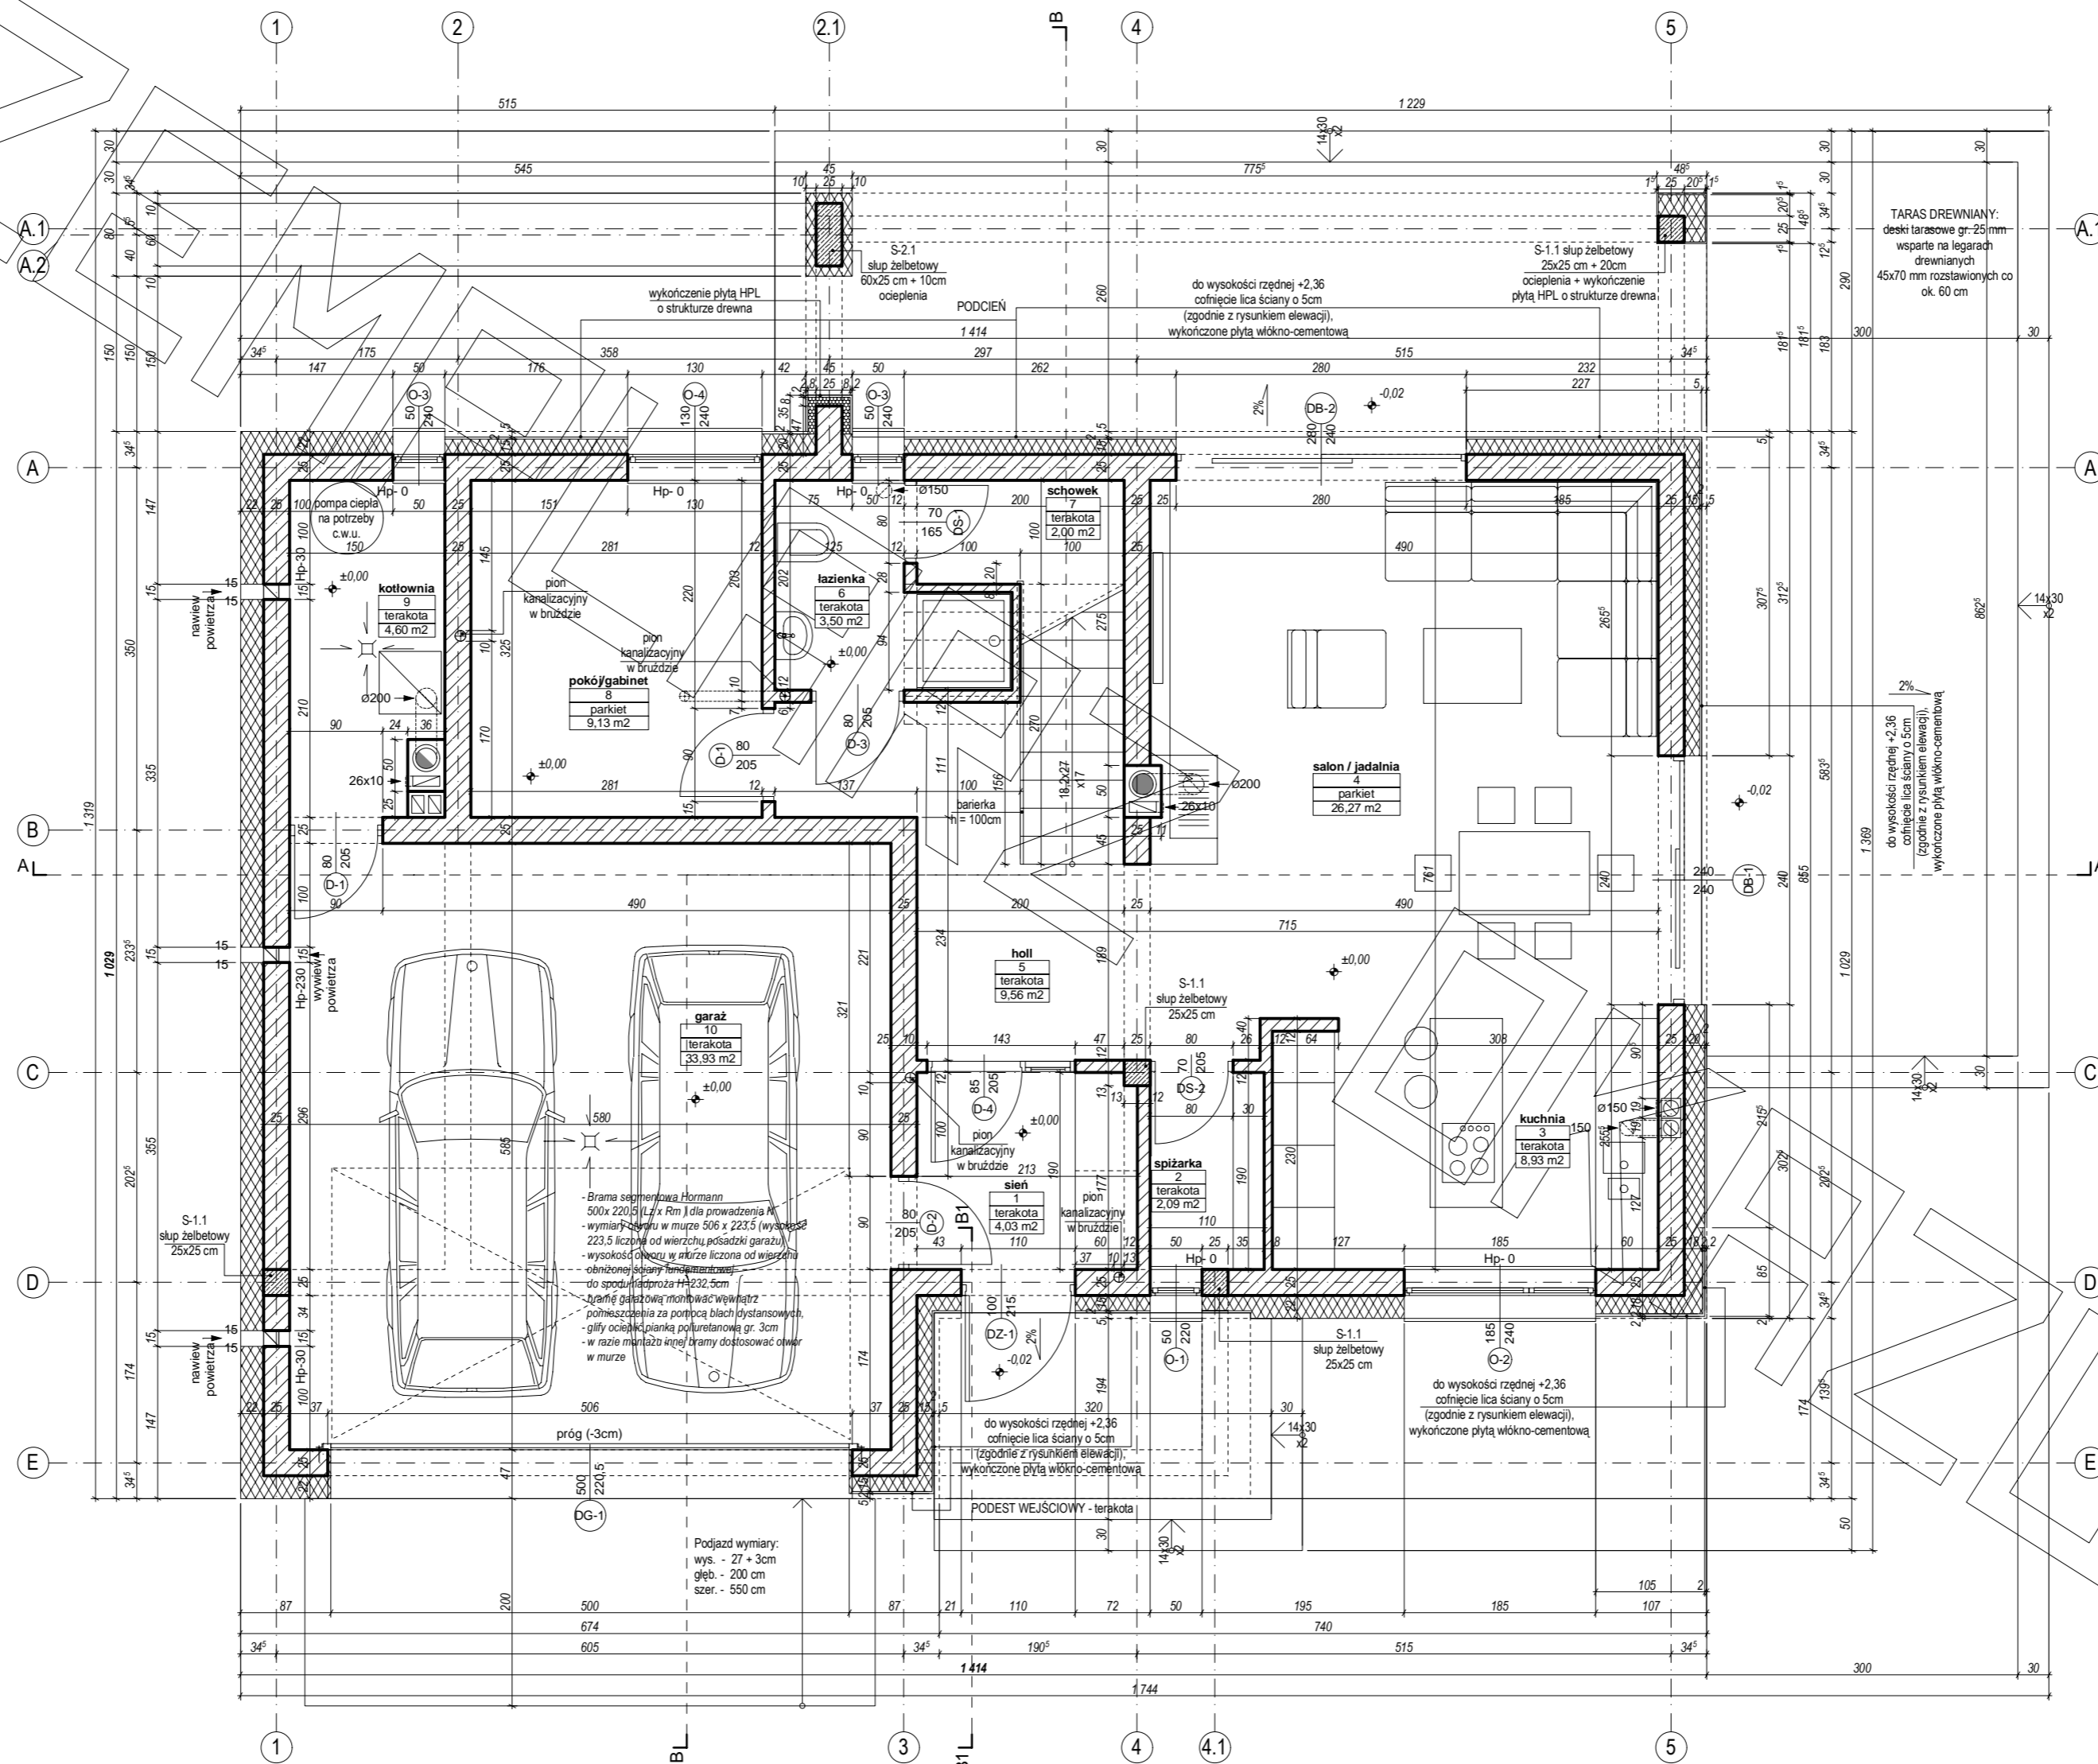


RZUT PODDASZA

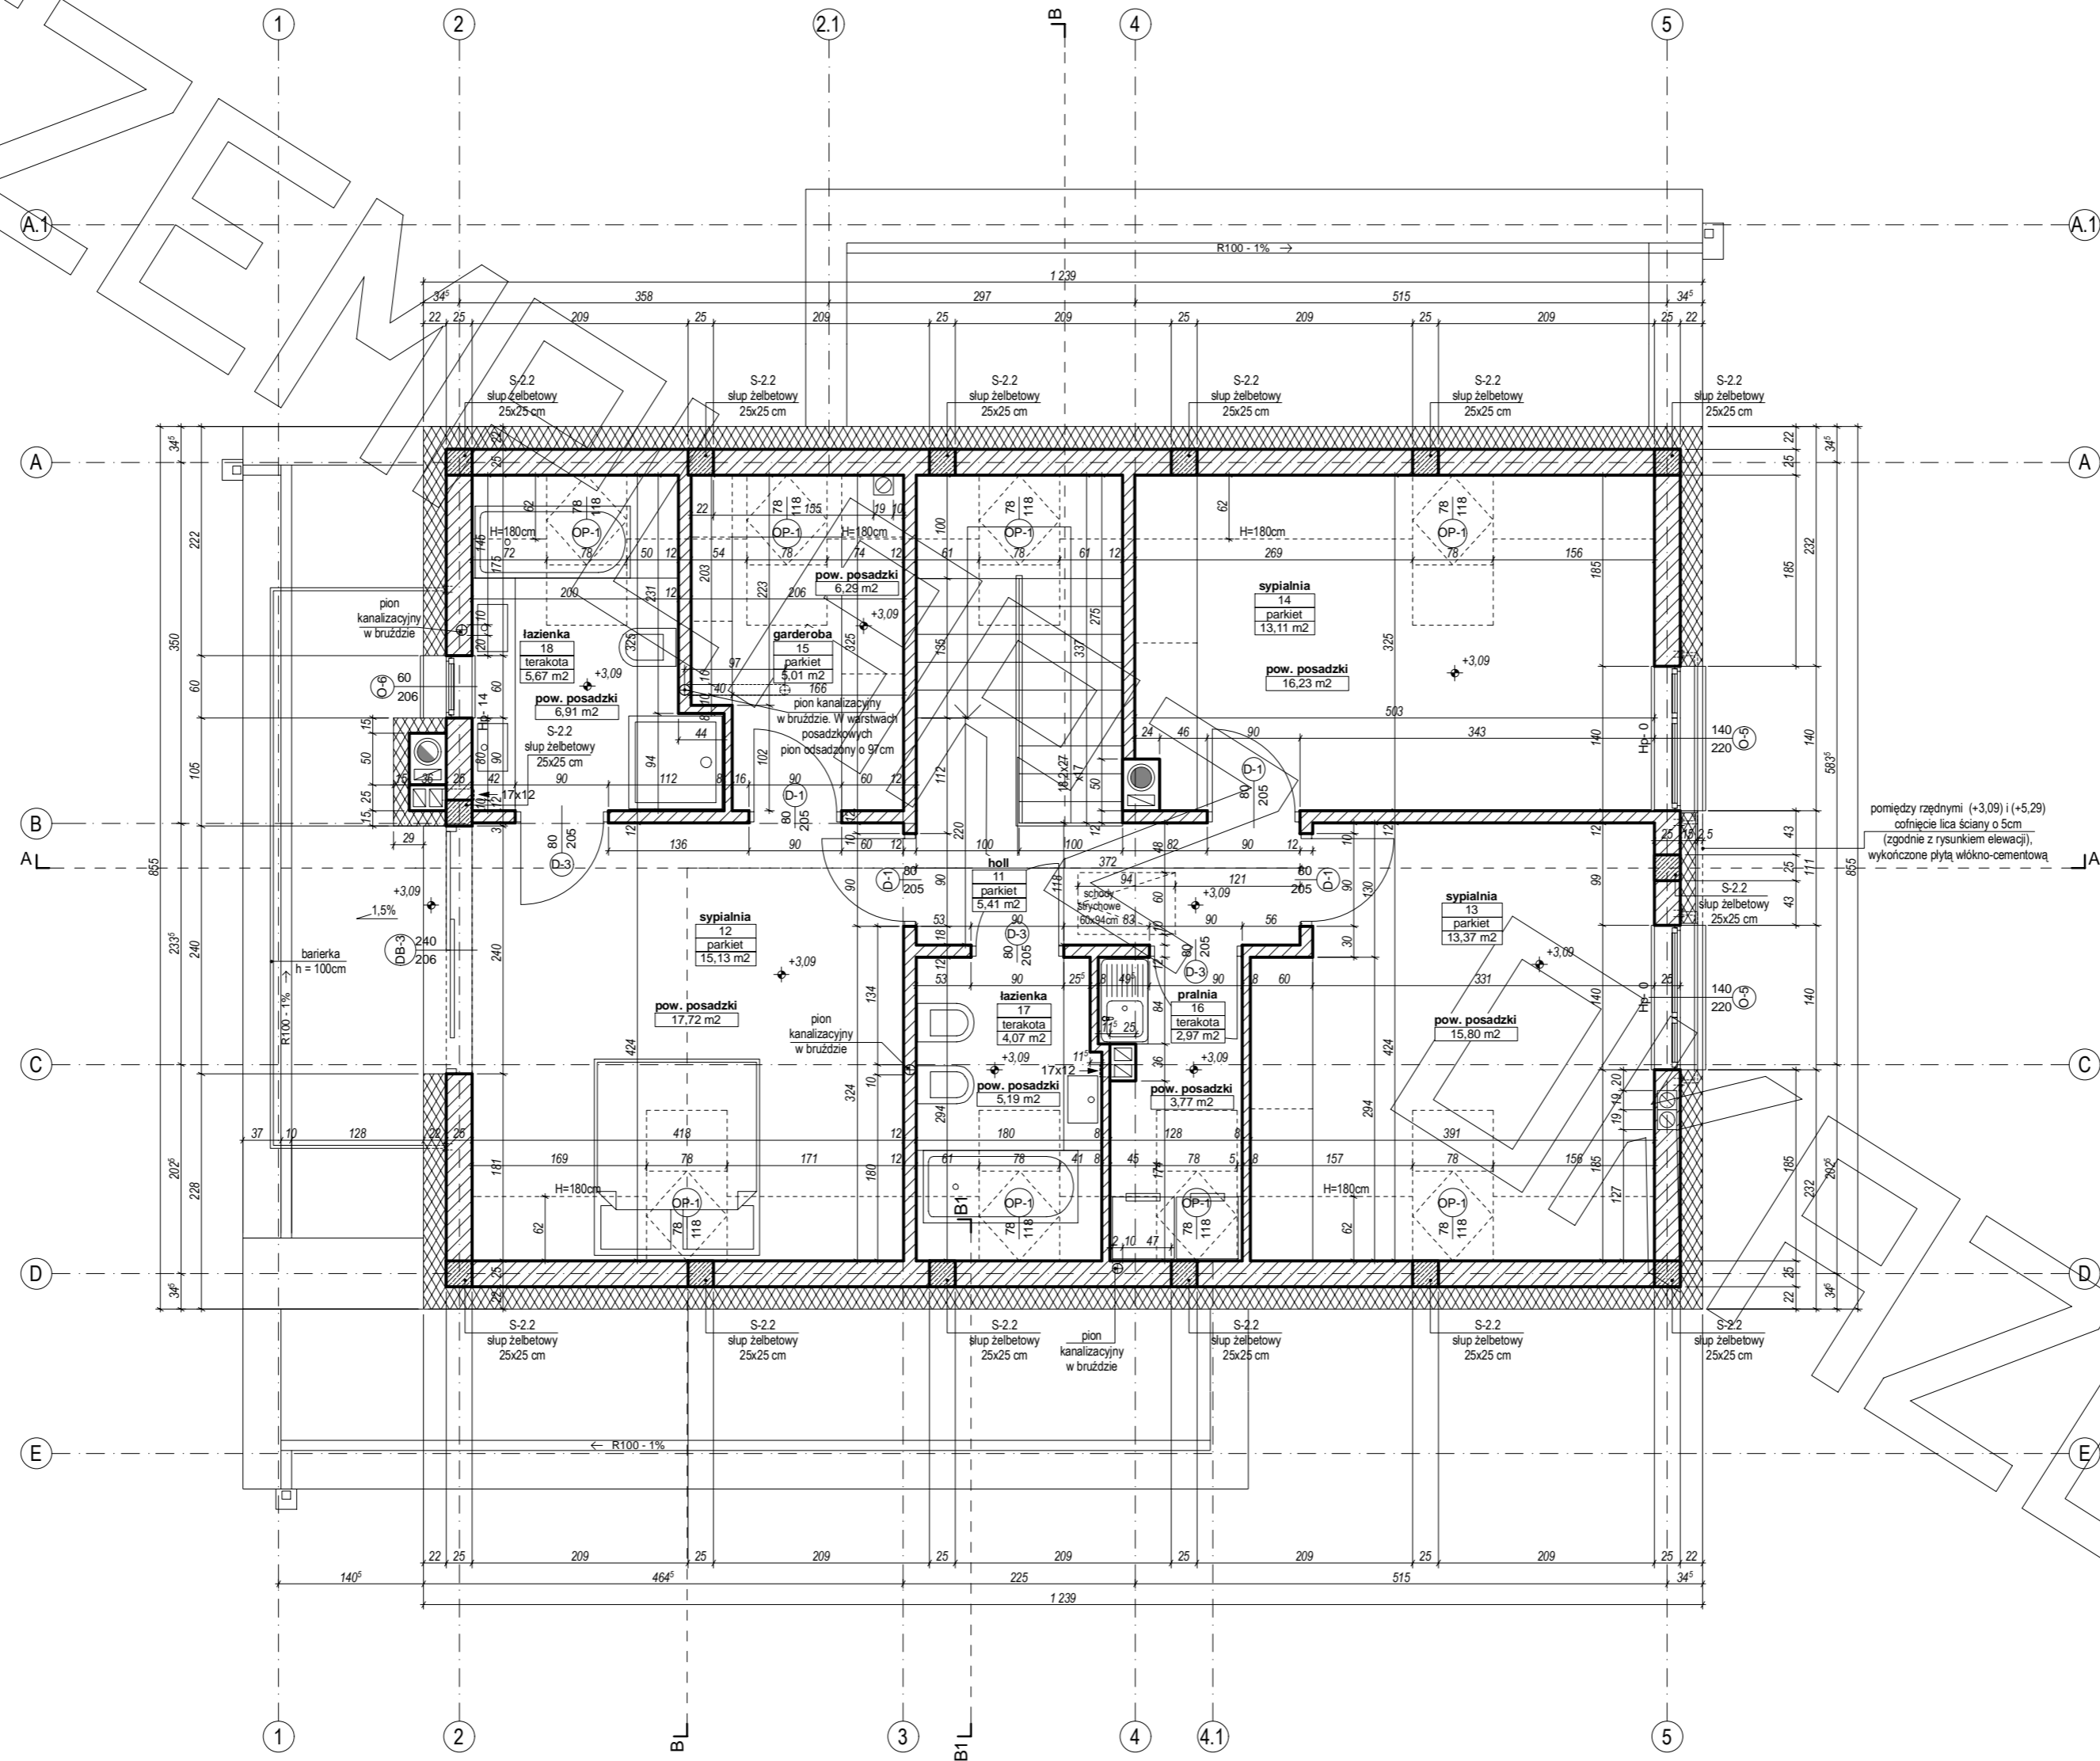


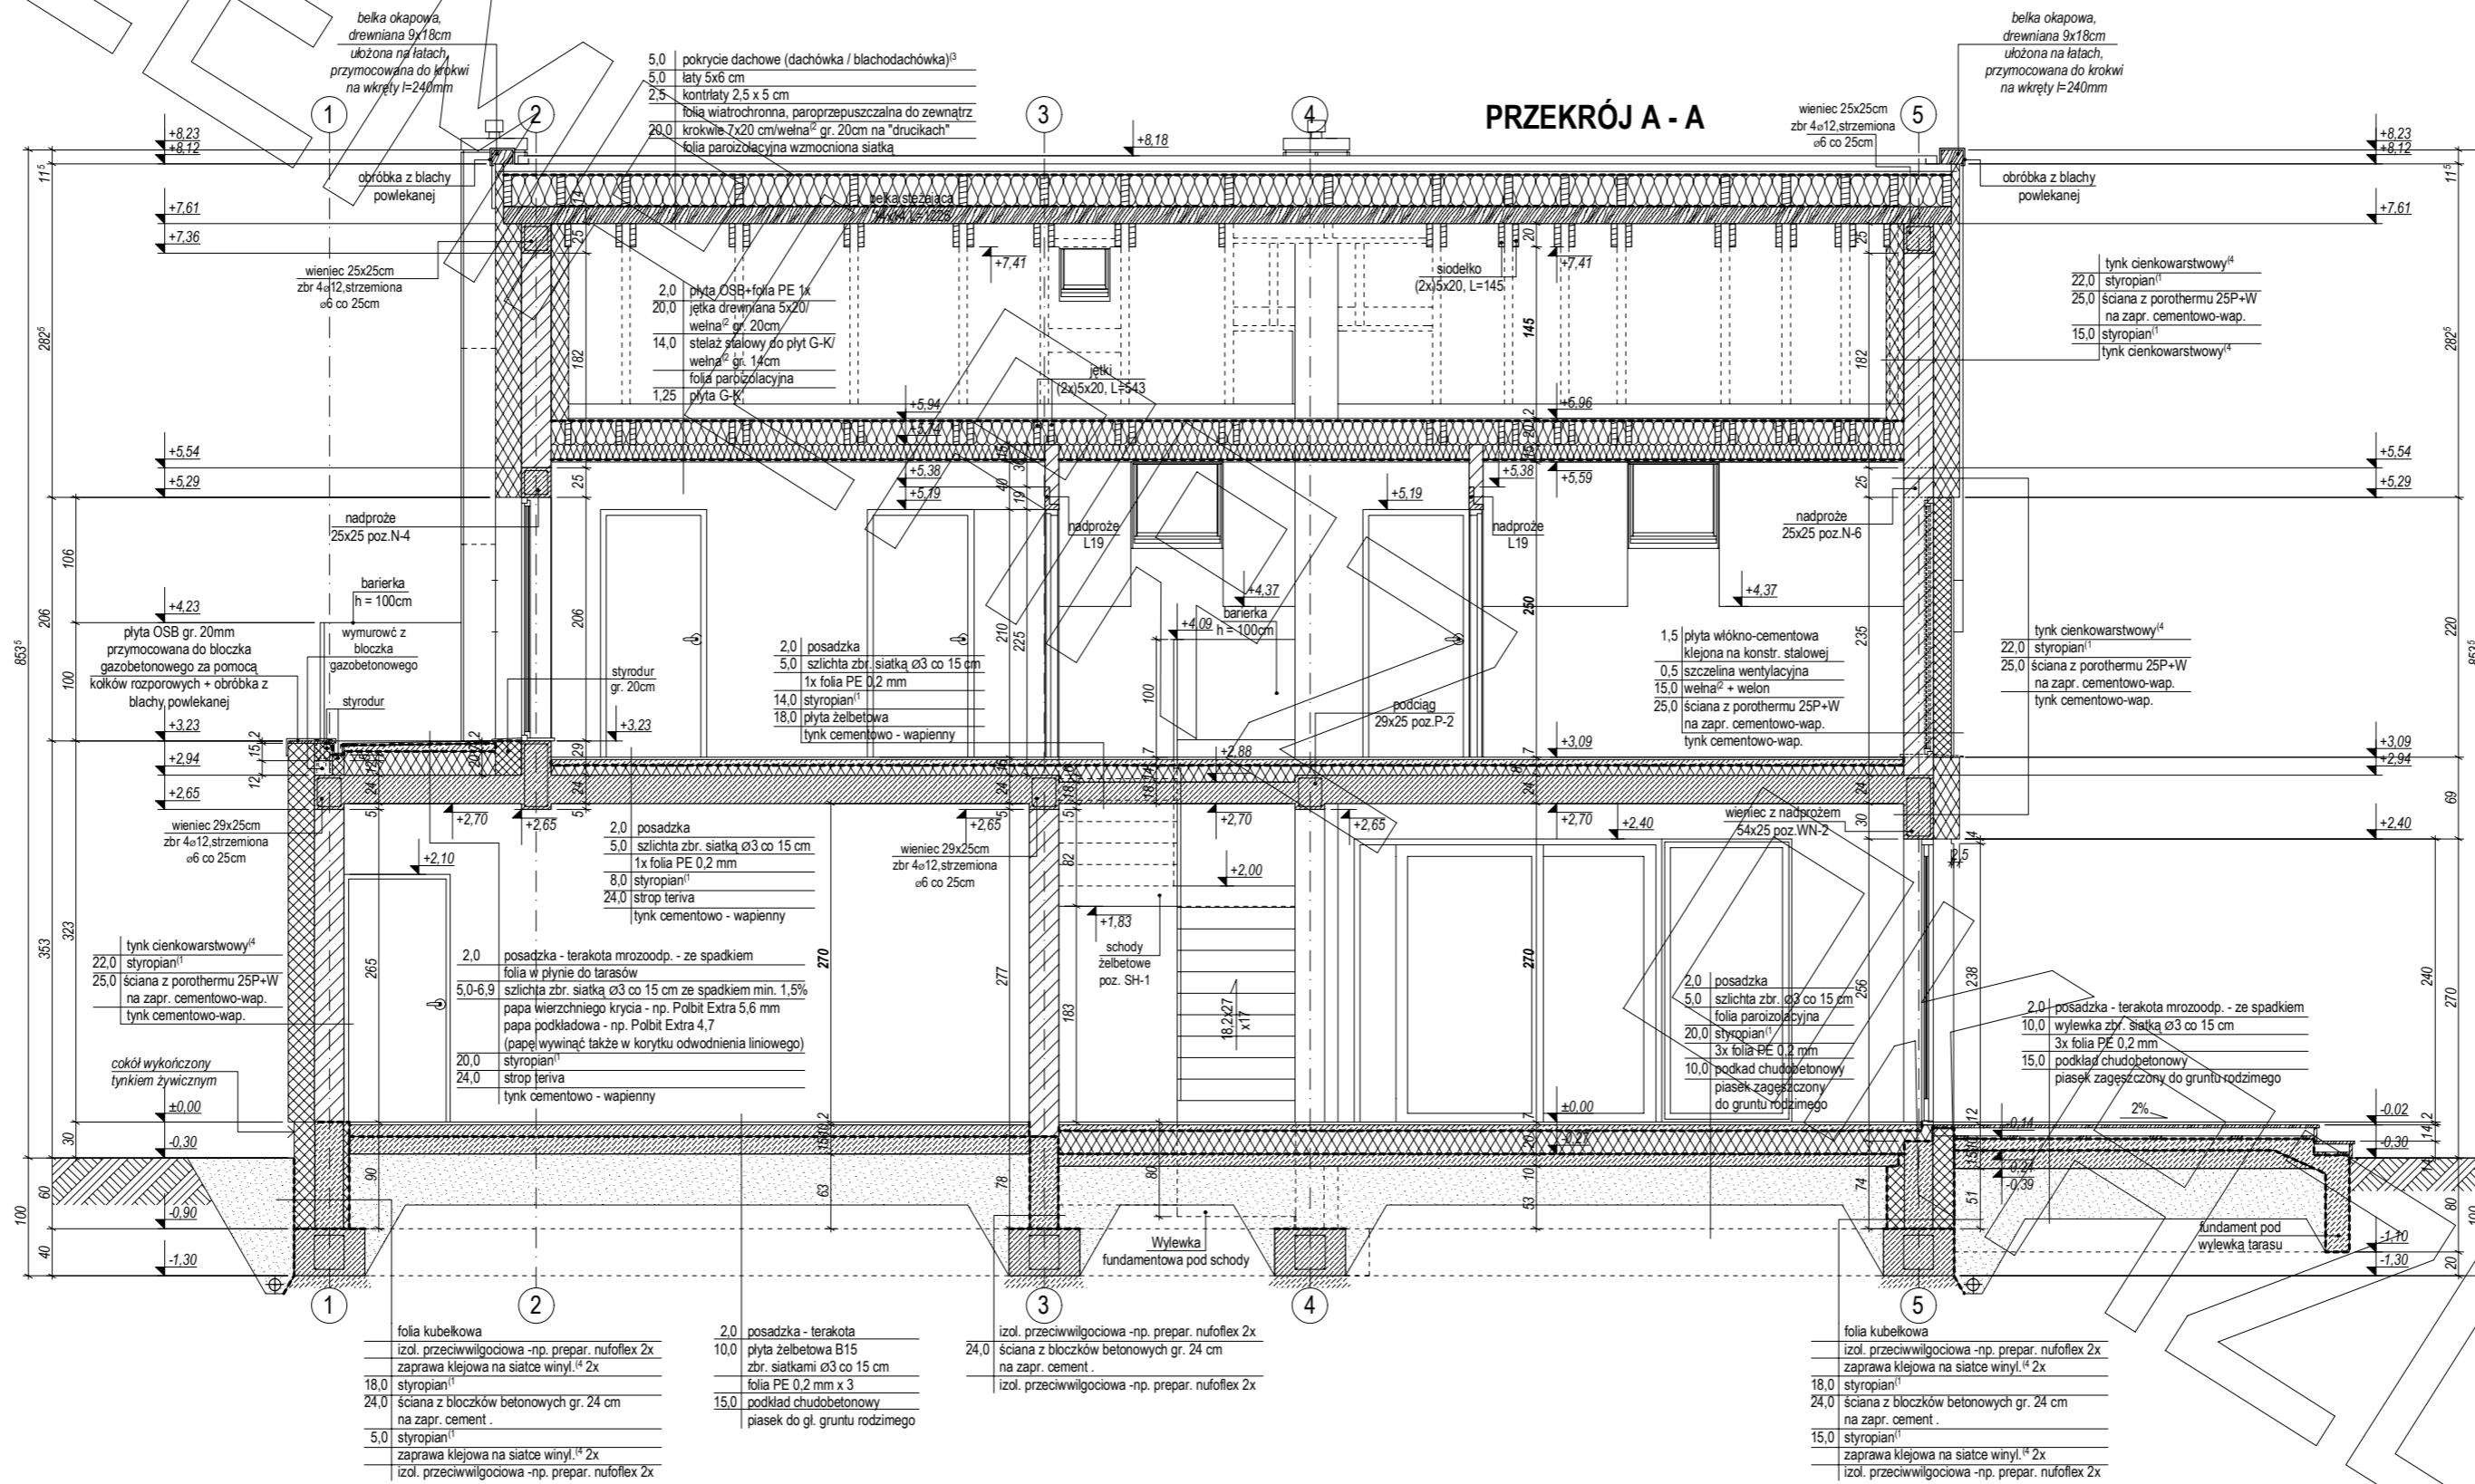

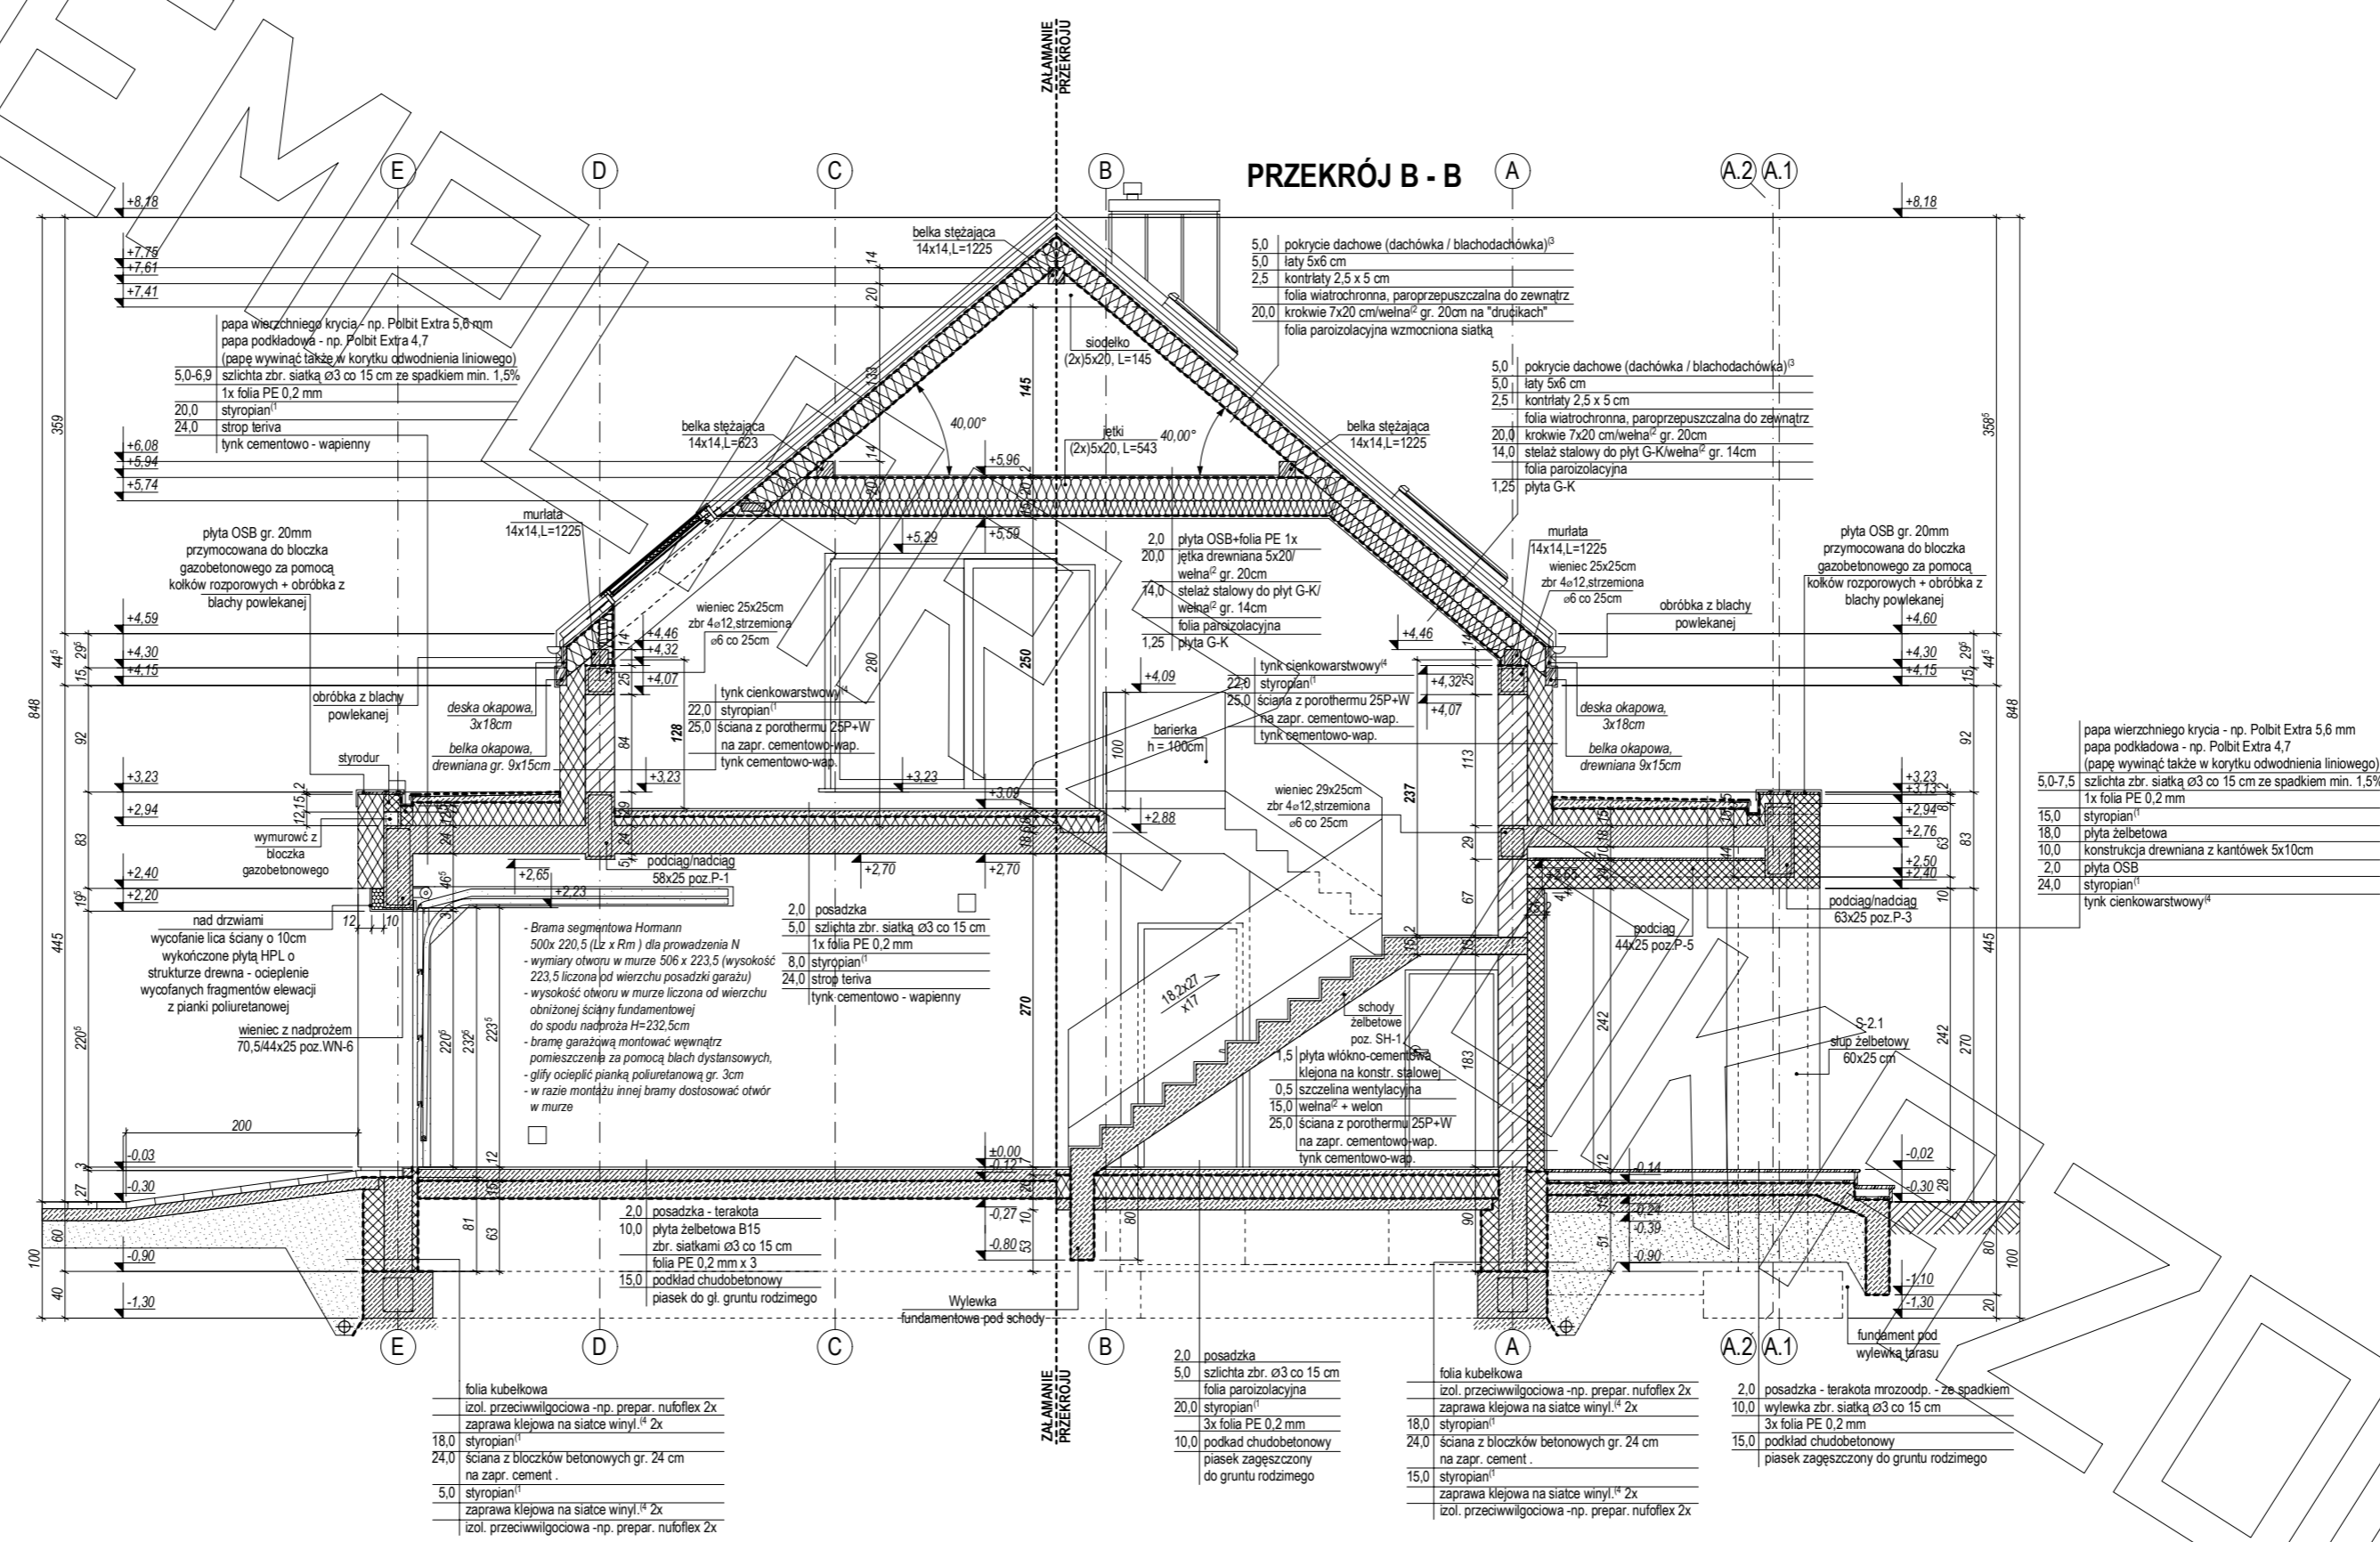

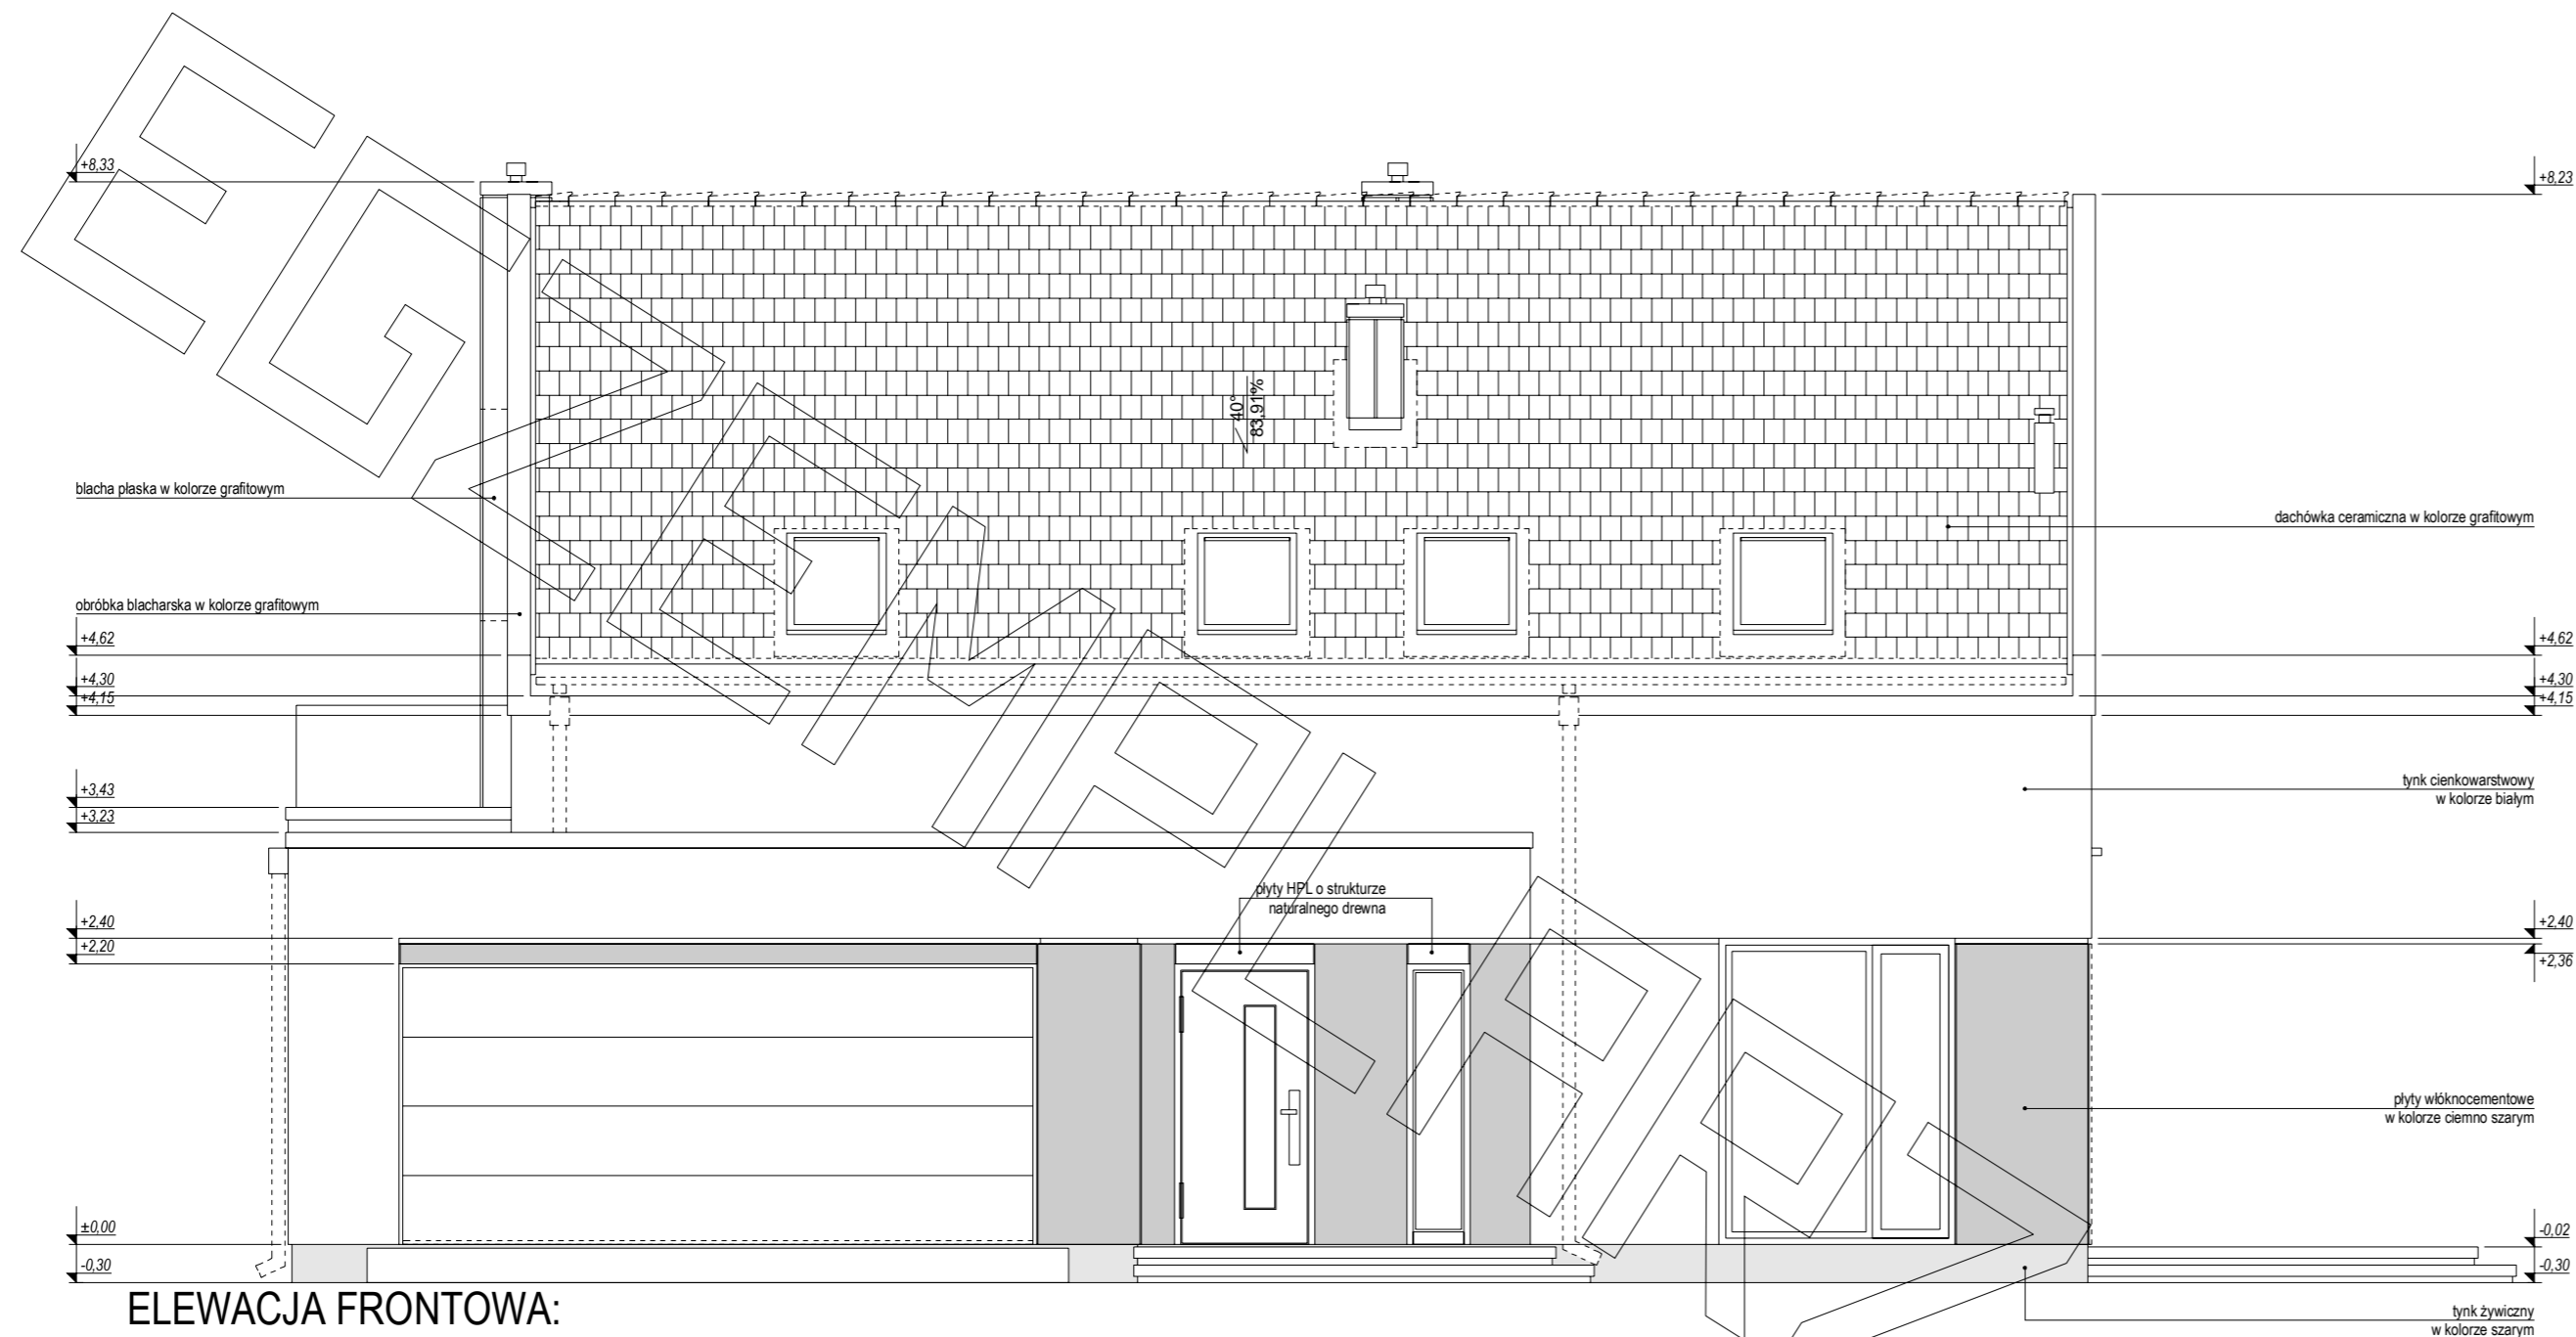

ELEWACJA FRONTOWA:

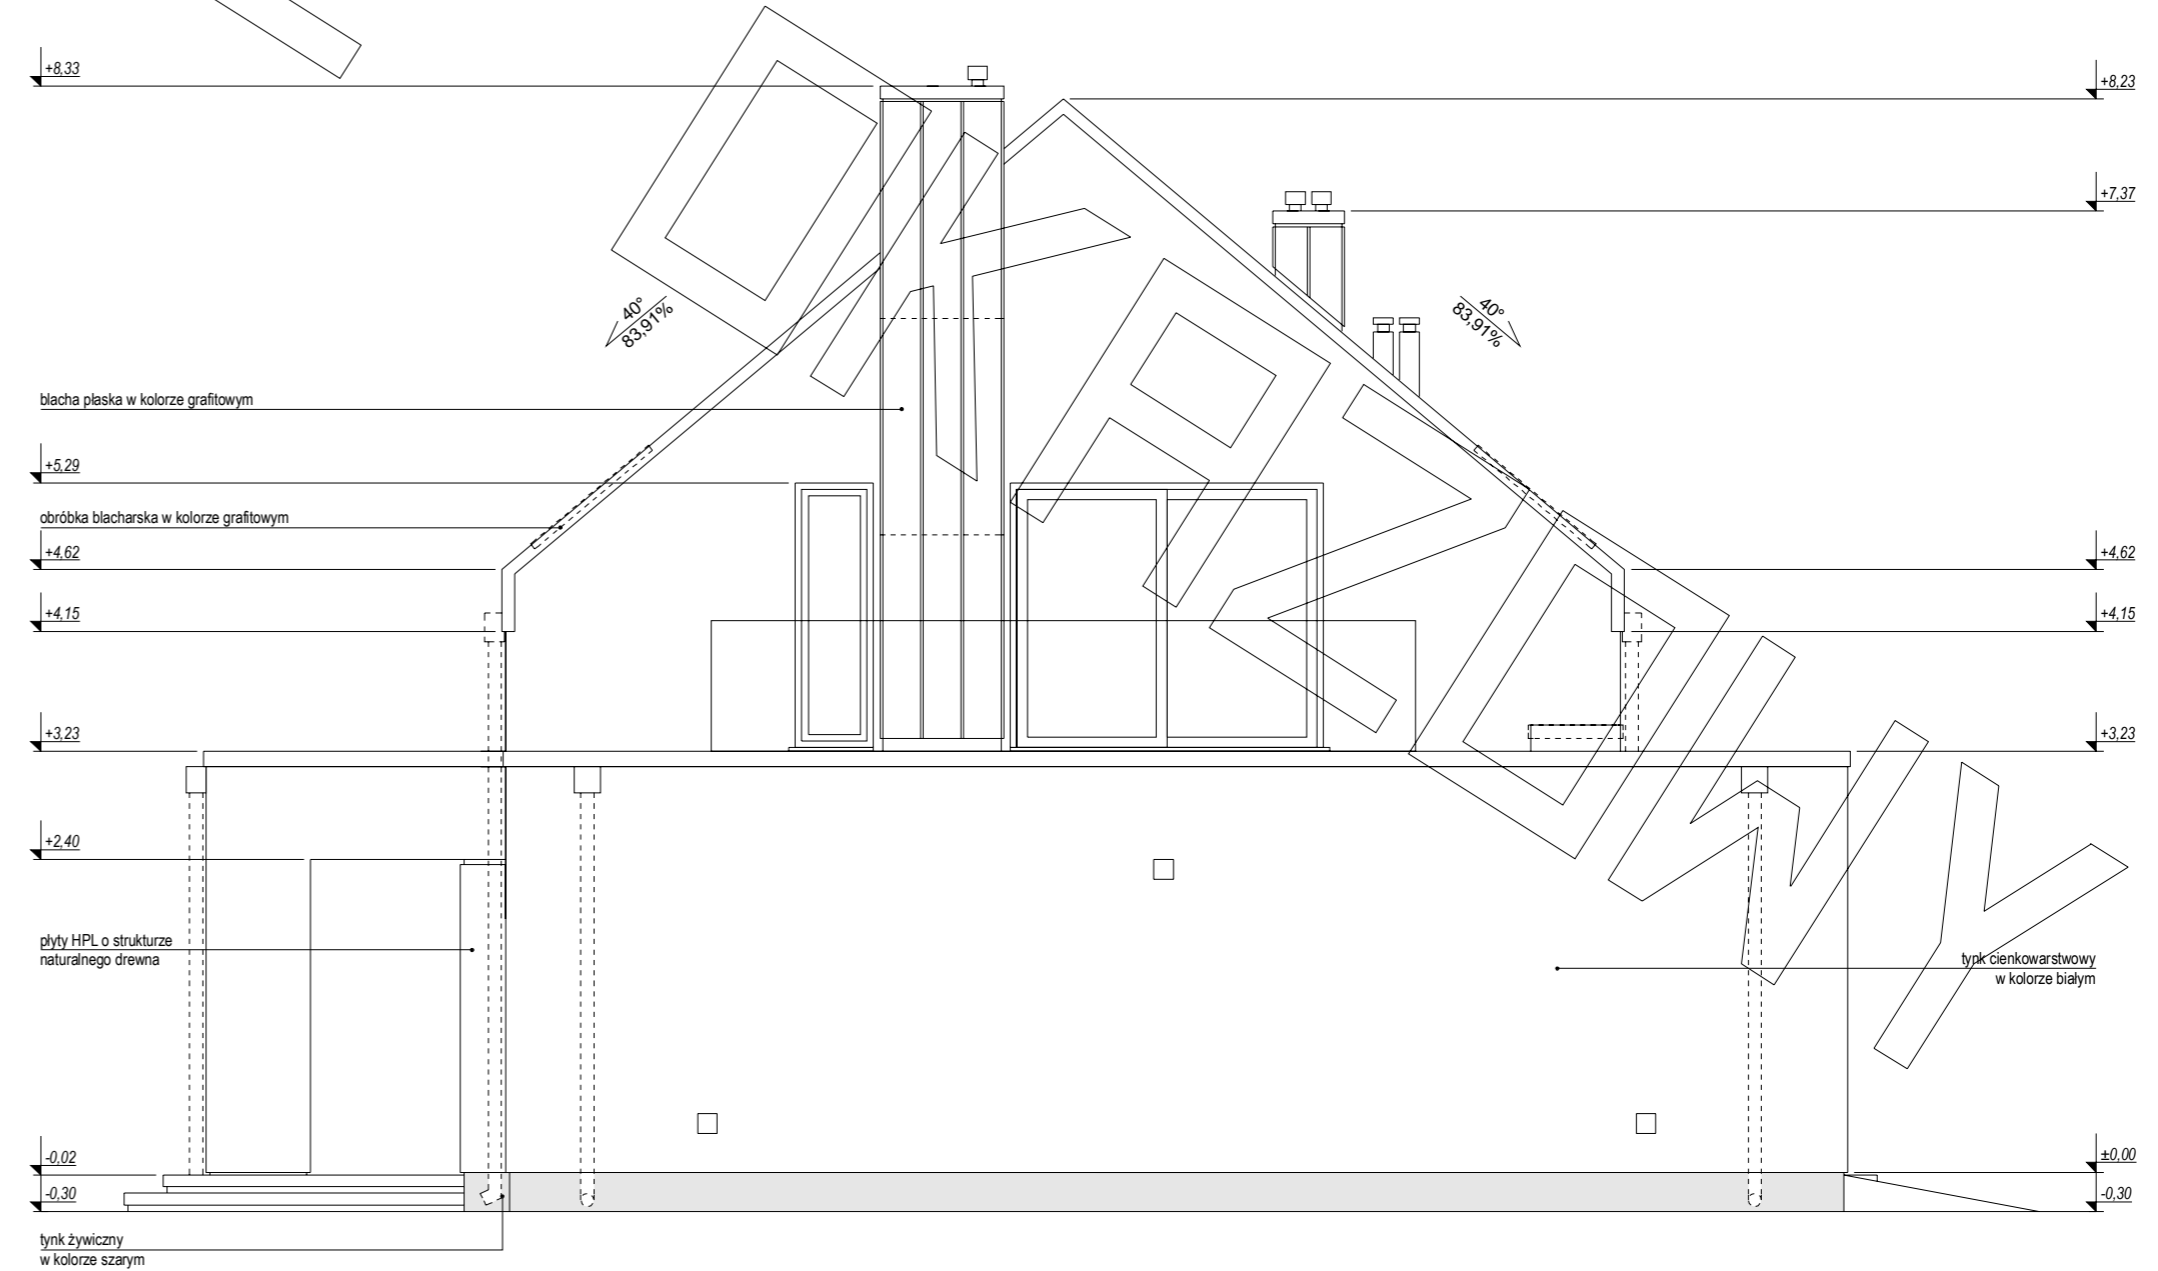

ELEWACJE

