


MG PROJEKT

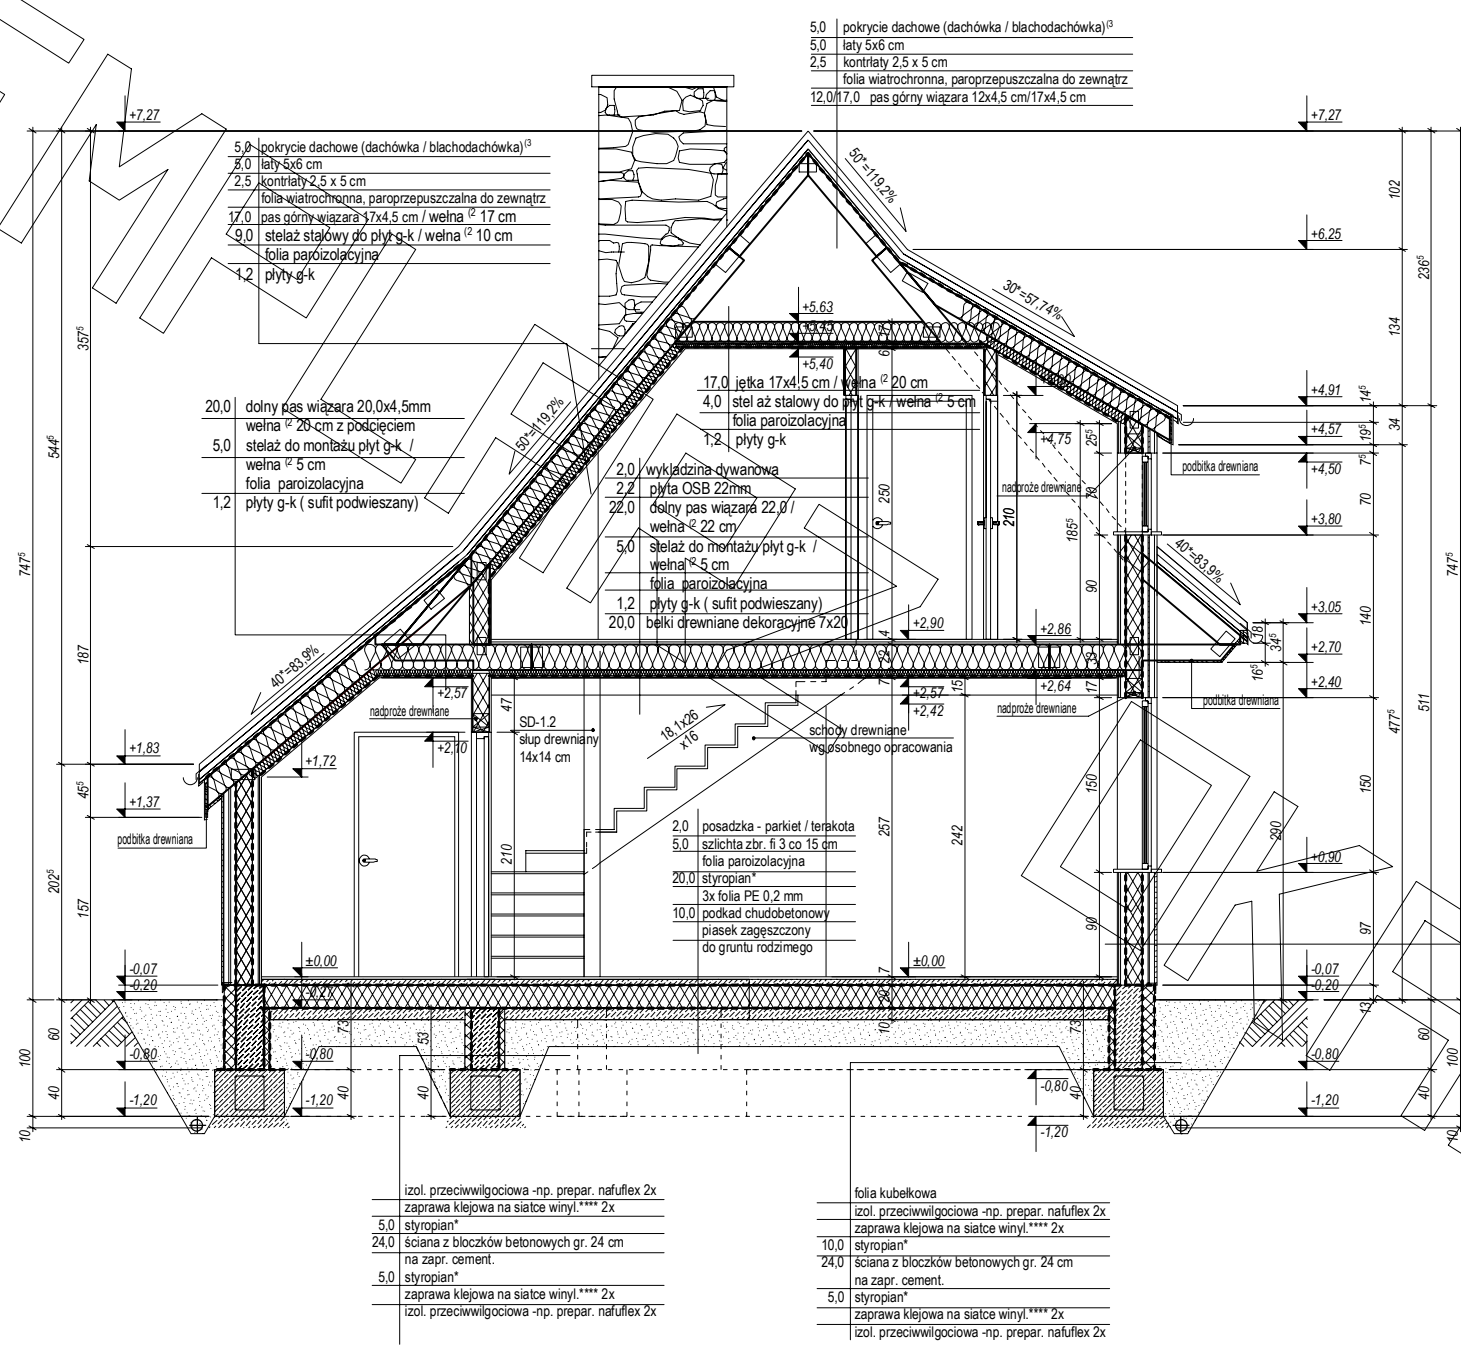

- 5.0 pokrycie dachowe (dachówka / blachodachówka)³
- 5.0łaty 5x6 cm
- 2.5 kontrłaty 2,5 x 5 cm
- folia wiatrochronna, paroprzepuszczalna do zewnątrz
- 17.0 pas górny więzara 17x4,5 cm / wełna ² 17 cm
- 9.0 stelaż stajowy płyt g-k / wełna ² 10 cm
- folia paroizolacyjna
- 1.2 płyty g-k

- 5.0 pokrycie dachowe (dachówka / blachodachówka)³
- 5.0łaty 5x6 cm
- 2.5 kontrłaty 2,5 x 5 cm
- folia wiatrochronna, paroprzepuszczalna do zewnątrz
- 12.0 pas górny więzara 12x4,5 cm / 17x4,5 cm

- 20.0 dolny pas więzara 20.0x4,5 mm
- wełna ² 20 cm z podcięciem
- stelaż do montażu płyt g-k / wełna ² 5 cm
- folia paroizolacyjna
- 1.2 płyty g-k (sufit podwieszany)


- 17.0 jełka 17x4,5 cm / wełna ² 20 cm
- 4.0 stelaż stalowy do płyt g-k wełna ² 5 cm
- folia paroizolacyjna
- 1.2 płyty g-k
- 2.0 wykładzina dywanowa
- 2.2 płyta OSB 22mm
- 22.0 dolny pas więzara 22.0 / wełna ² 22 cm
- 5.0 stelaż do montażu płyt g-k / wełna ² 5 cm
- folia paroizolacyjna
- 1.2 płyty g-k (sufit podwieszany)
- 20.0 belki drewniane dekoracyjne 7x20

- 1.8 szalówka drewniana poziomo na pióro-wpust****
- 4.5łaty 4,5x4,5 cm pionowo
- folia wiatrochronna
- 1.5 płyta OSB
- 4.5łaty 4,5x4,5 cm poziomo / wełna
- 14.5 konstrukcja szkieletowa kantówka 14,5x4,5cm co 62,5 cm / wełna
- folia paroizolacyjna
- 4.5łaty 4,5x4,5 poziomo / wełna
- przedścianka na instalacje
- 1.2 płyta OSB
- 1.25 płyta g-k


- izol. przeciwwilgociowa -np. prepar. nafuflex 2x
- zaprawa klejowa na siatce winyl.**** 2x
- 5.0 styropian*
- 24.0 ściana z bloczków betonowych gr. 24 cm na zapr. cement.
- 5.0 styropian*
- zaprawa klejowa na siatce winyl.**** 2x
- izol. przeciwwilgociowa -np. prepar. nafuflex 2x

- folia kubelkowa
- izol. przeciwwilgociowa -np. prepar. nafuflex 2x
- zaprawa klejowa na siatce winyl.**** 2x
- 10.0 styropian*
- 24.0 ściana z bloczków betonowych gr. 24 cm na zapr. cement.
- 5.0 styropian*
- zaprawa klejowa na siatce winyl.**** 2x
- izol. przeciwwilgociowa -np. prepar. nafuflex 2x


MG PROJEKT

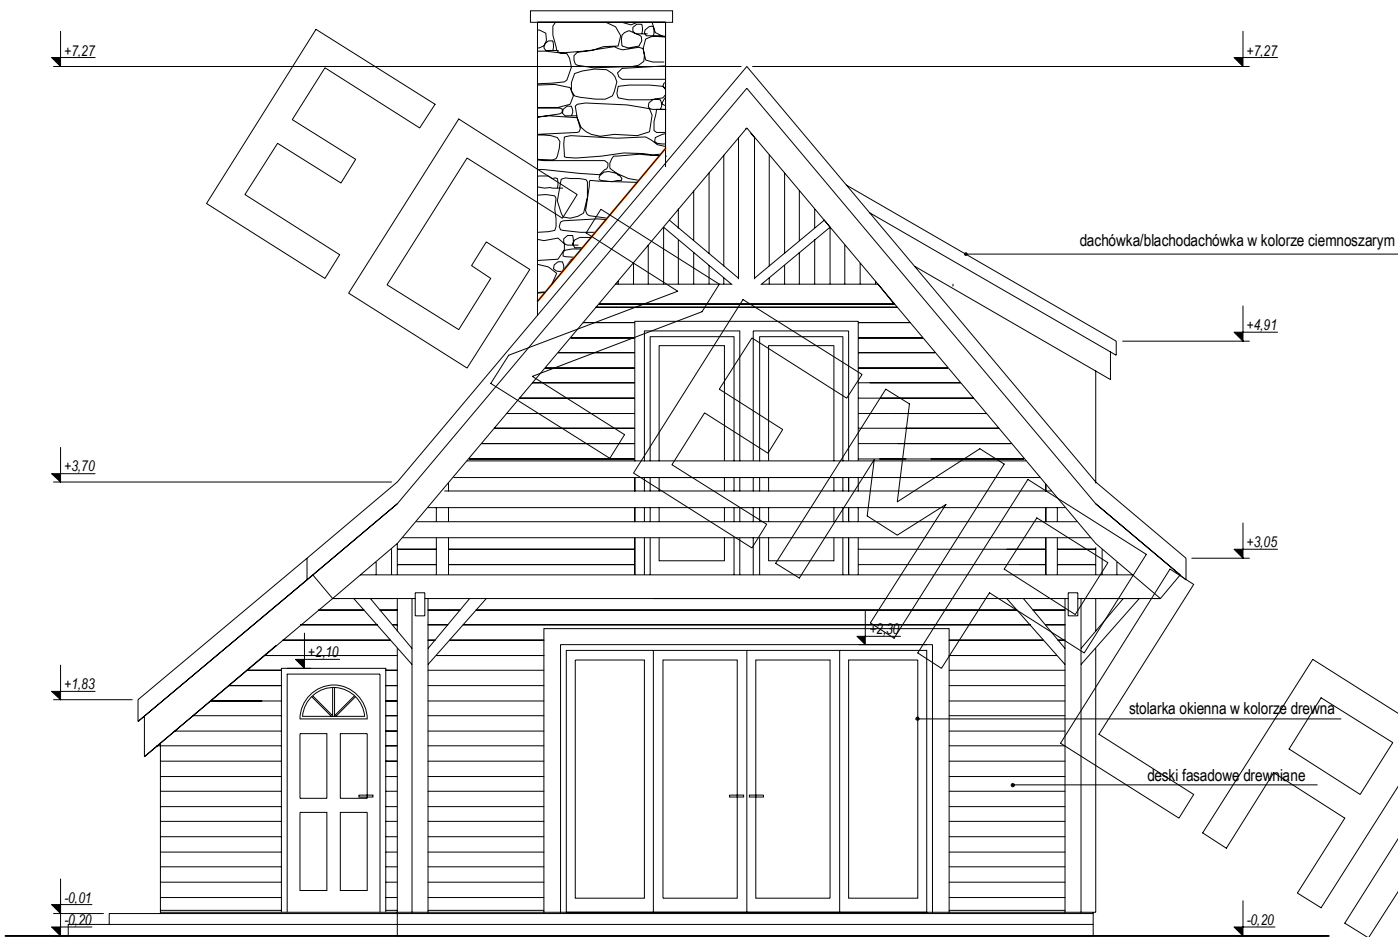


elewacja frontowa

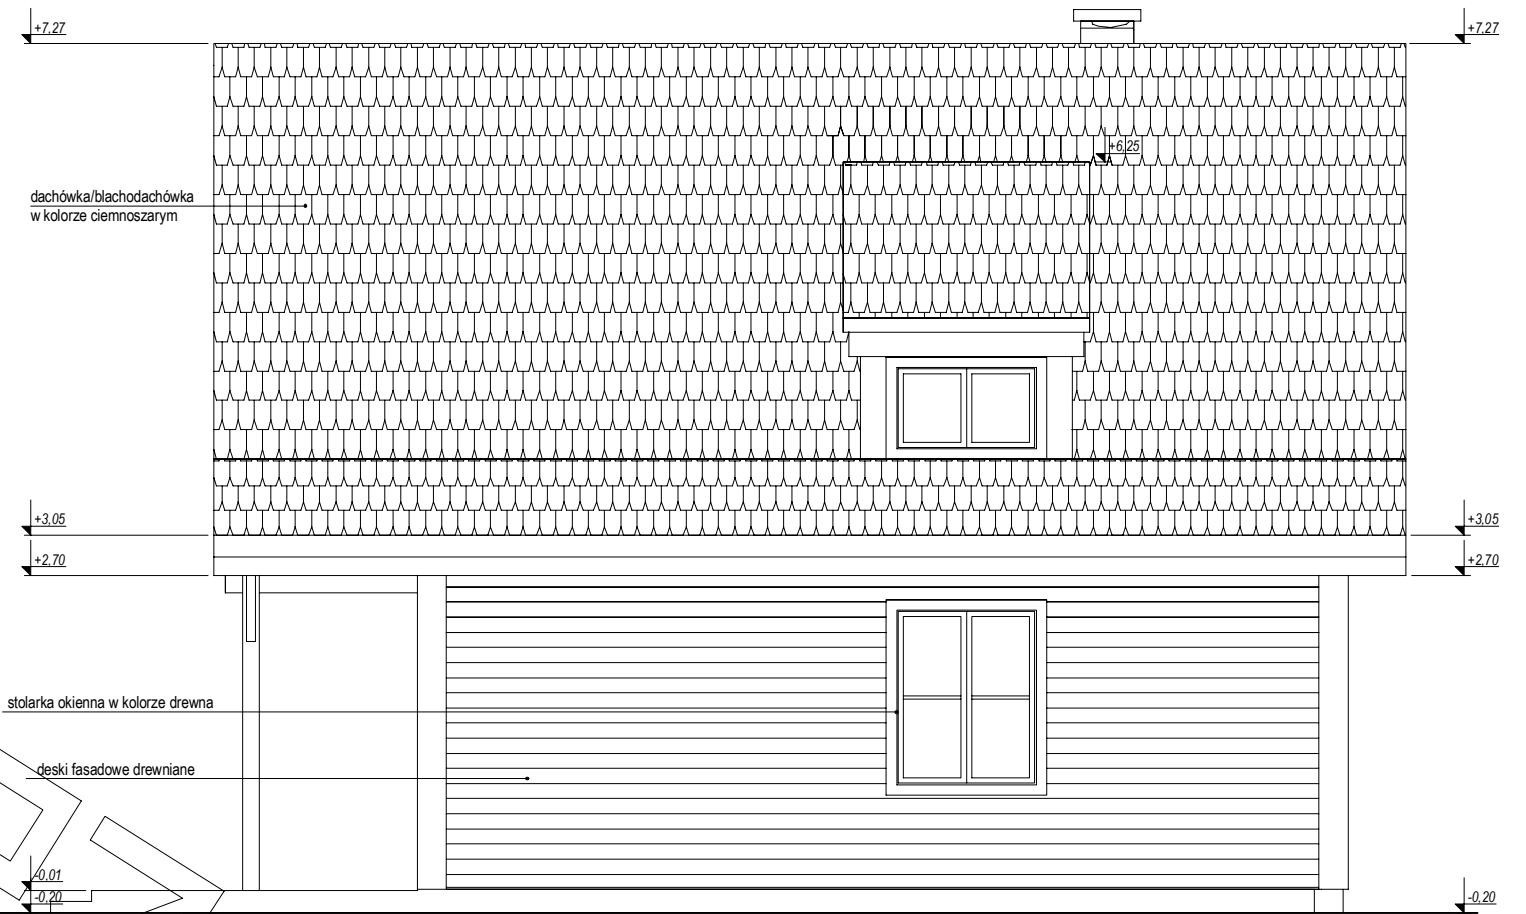

elewacja boczna

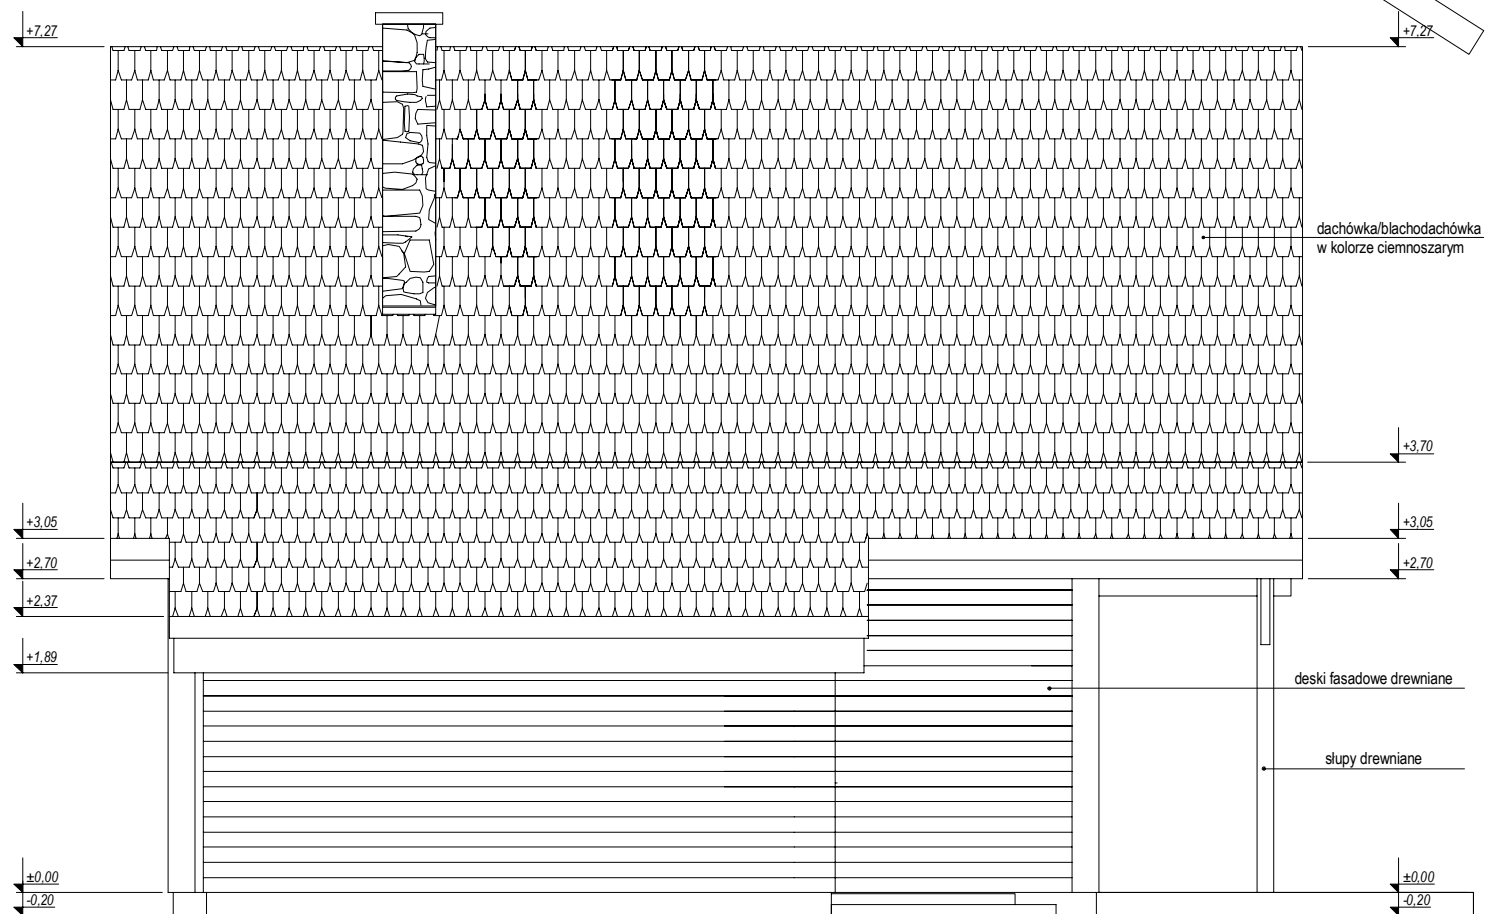

elewacja boczna

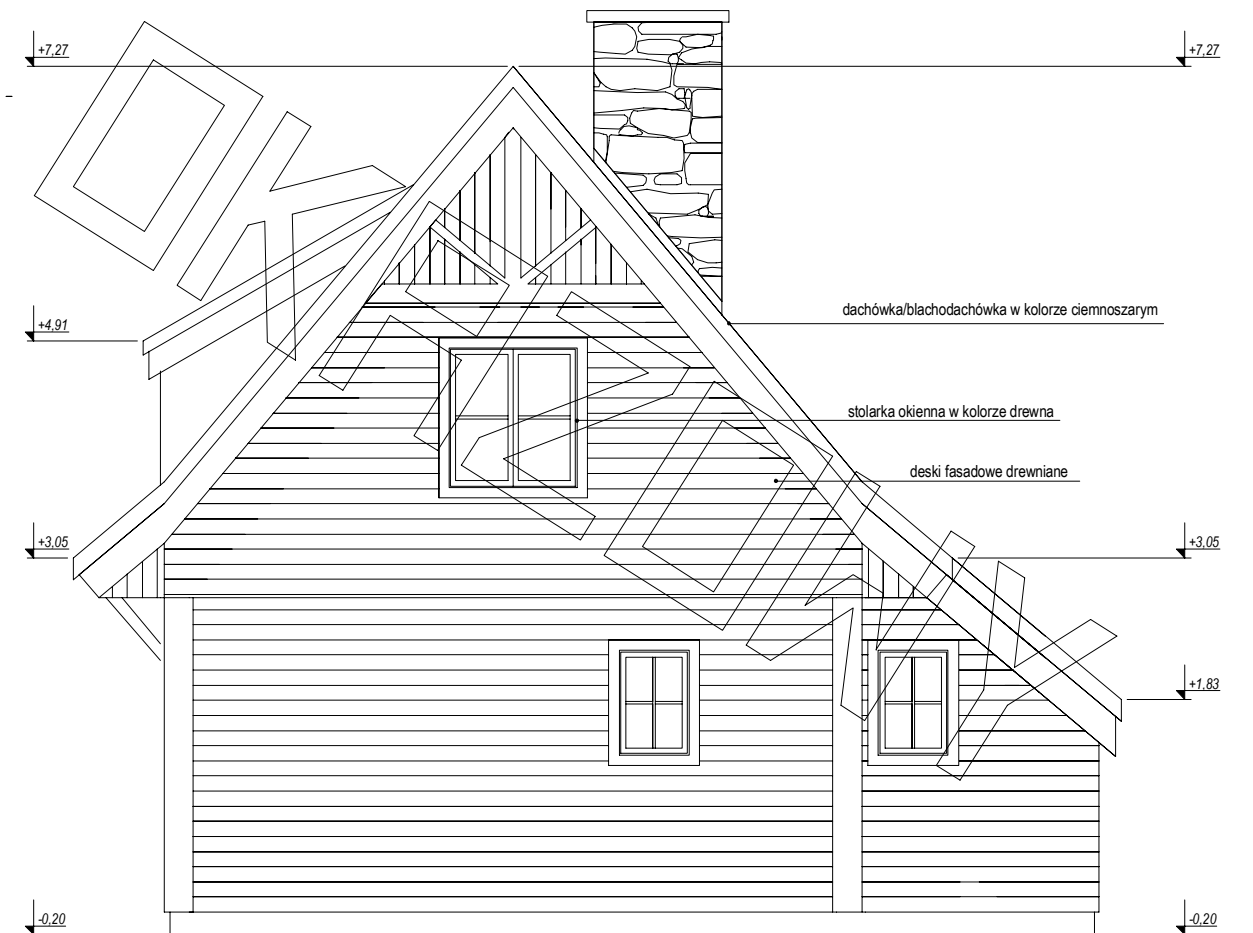

elewacja tylna