



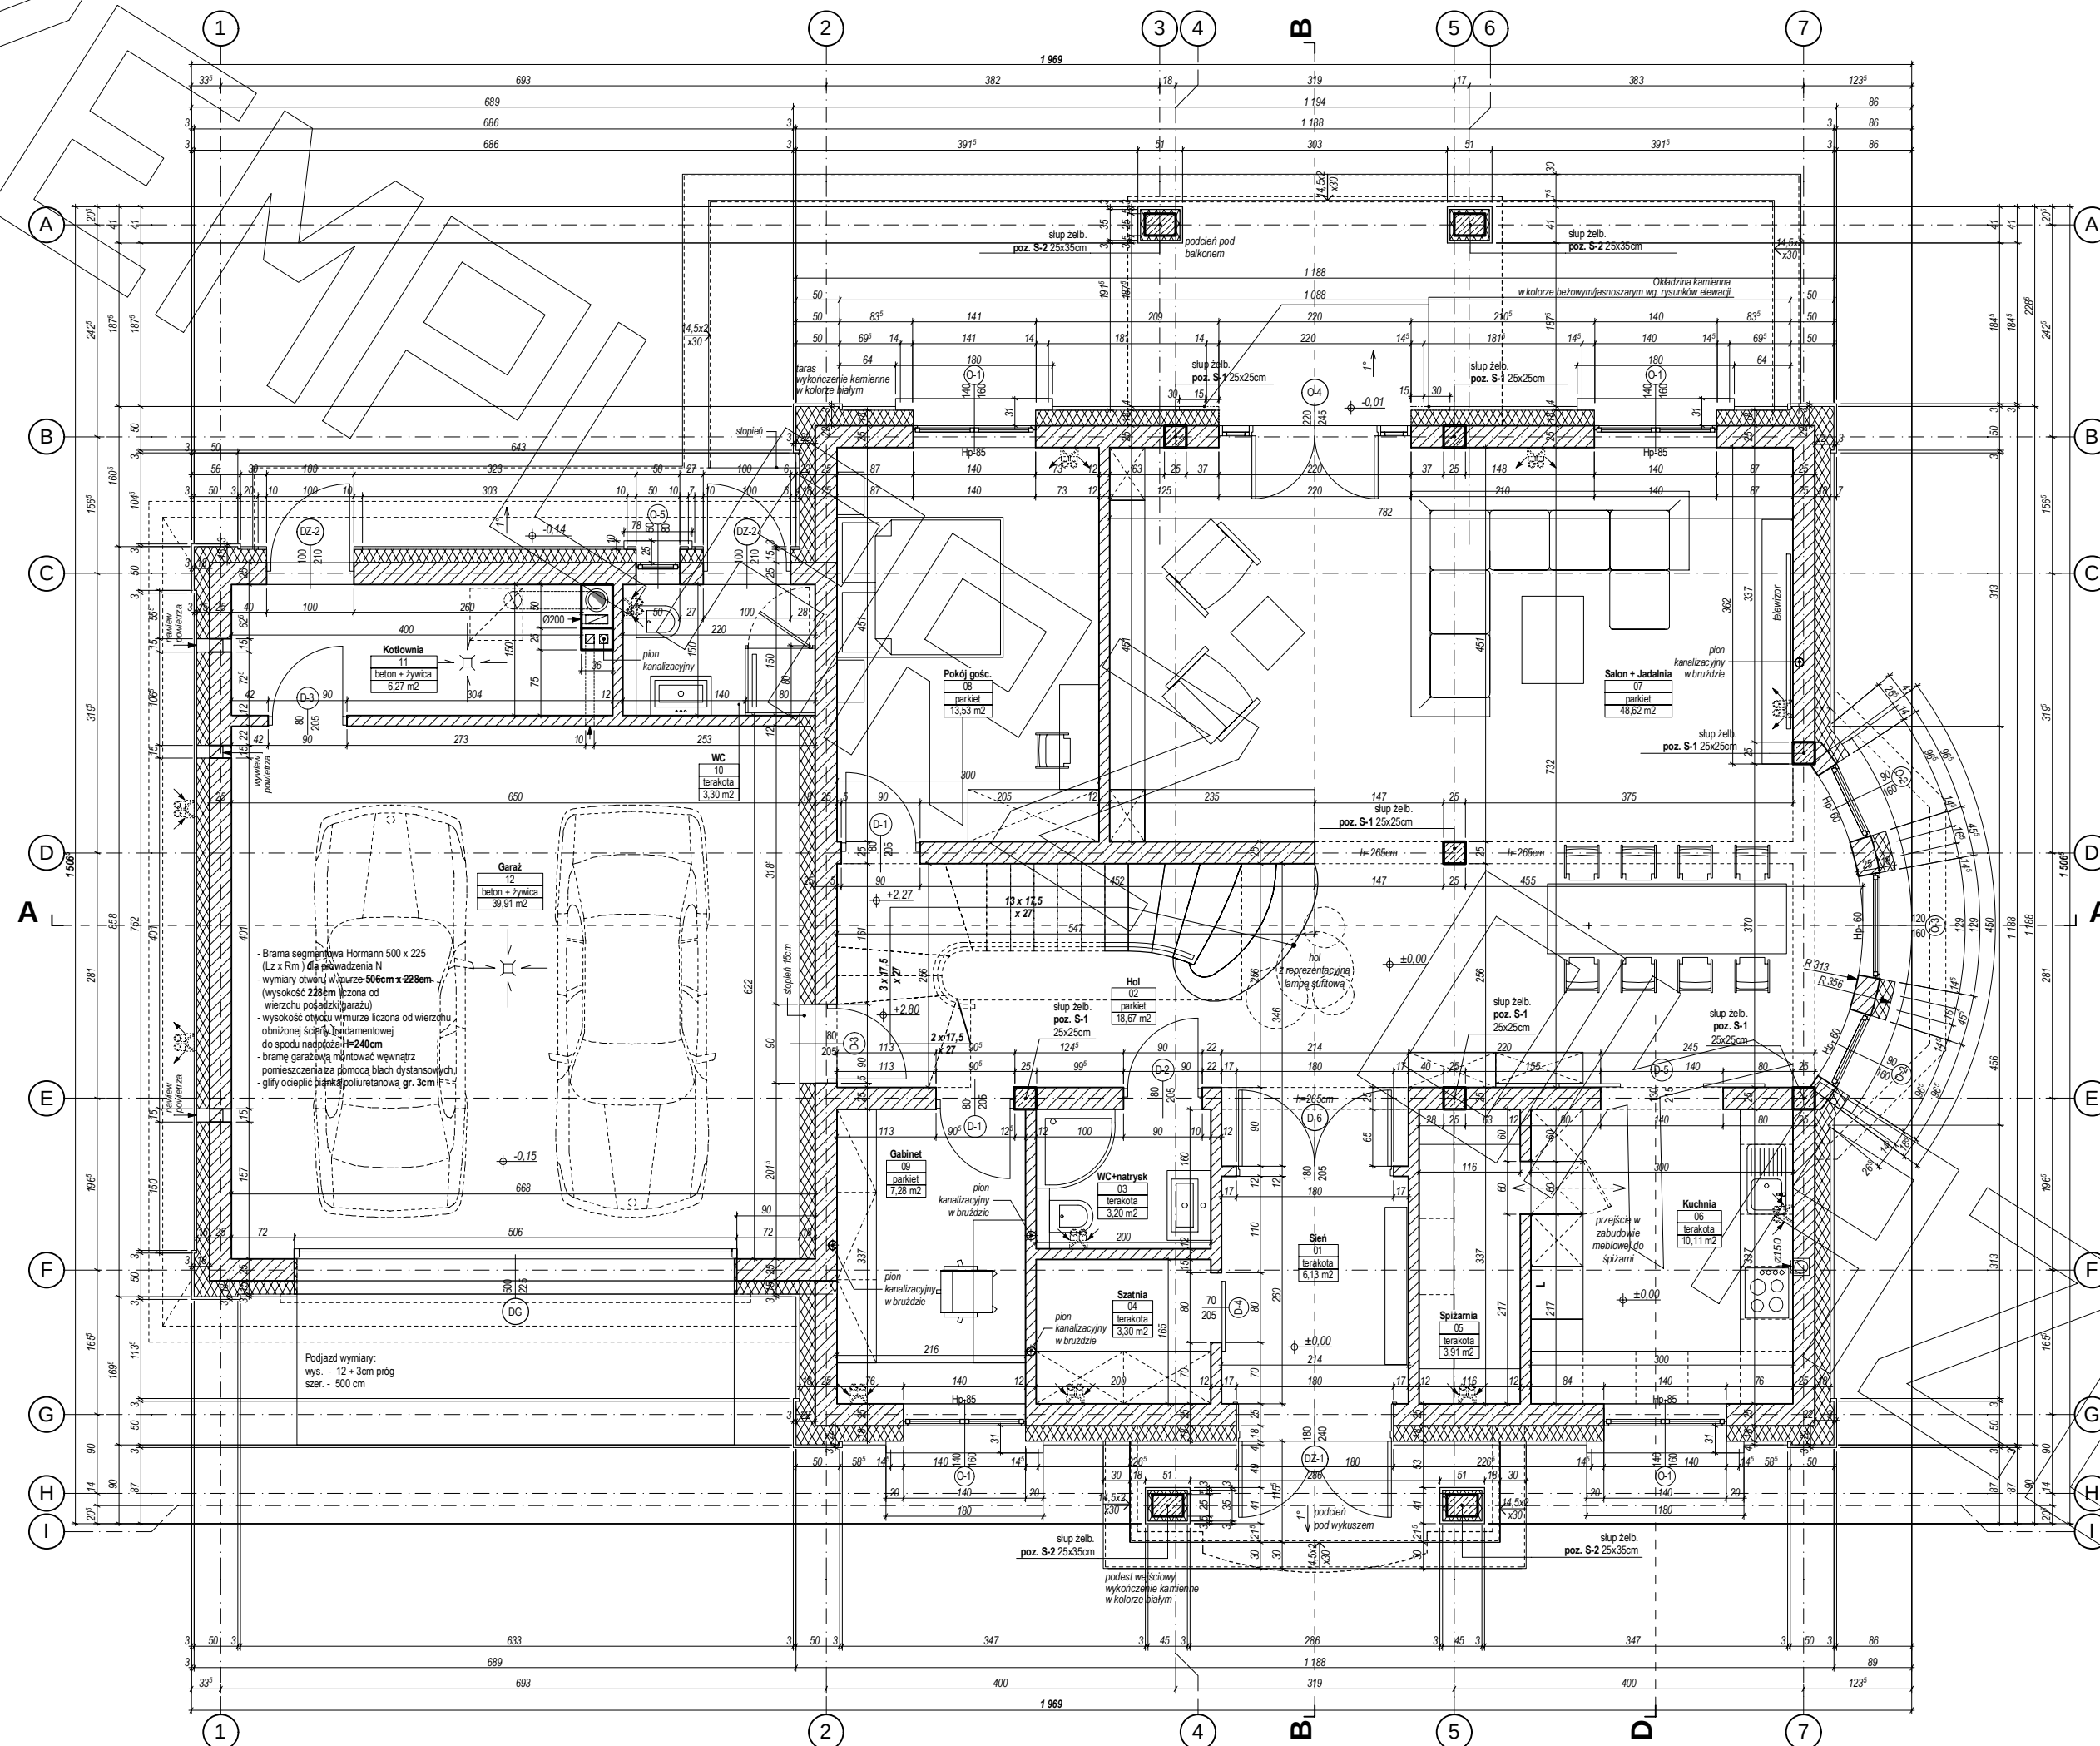


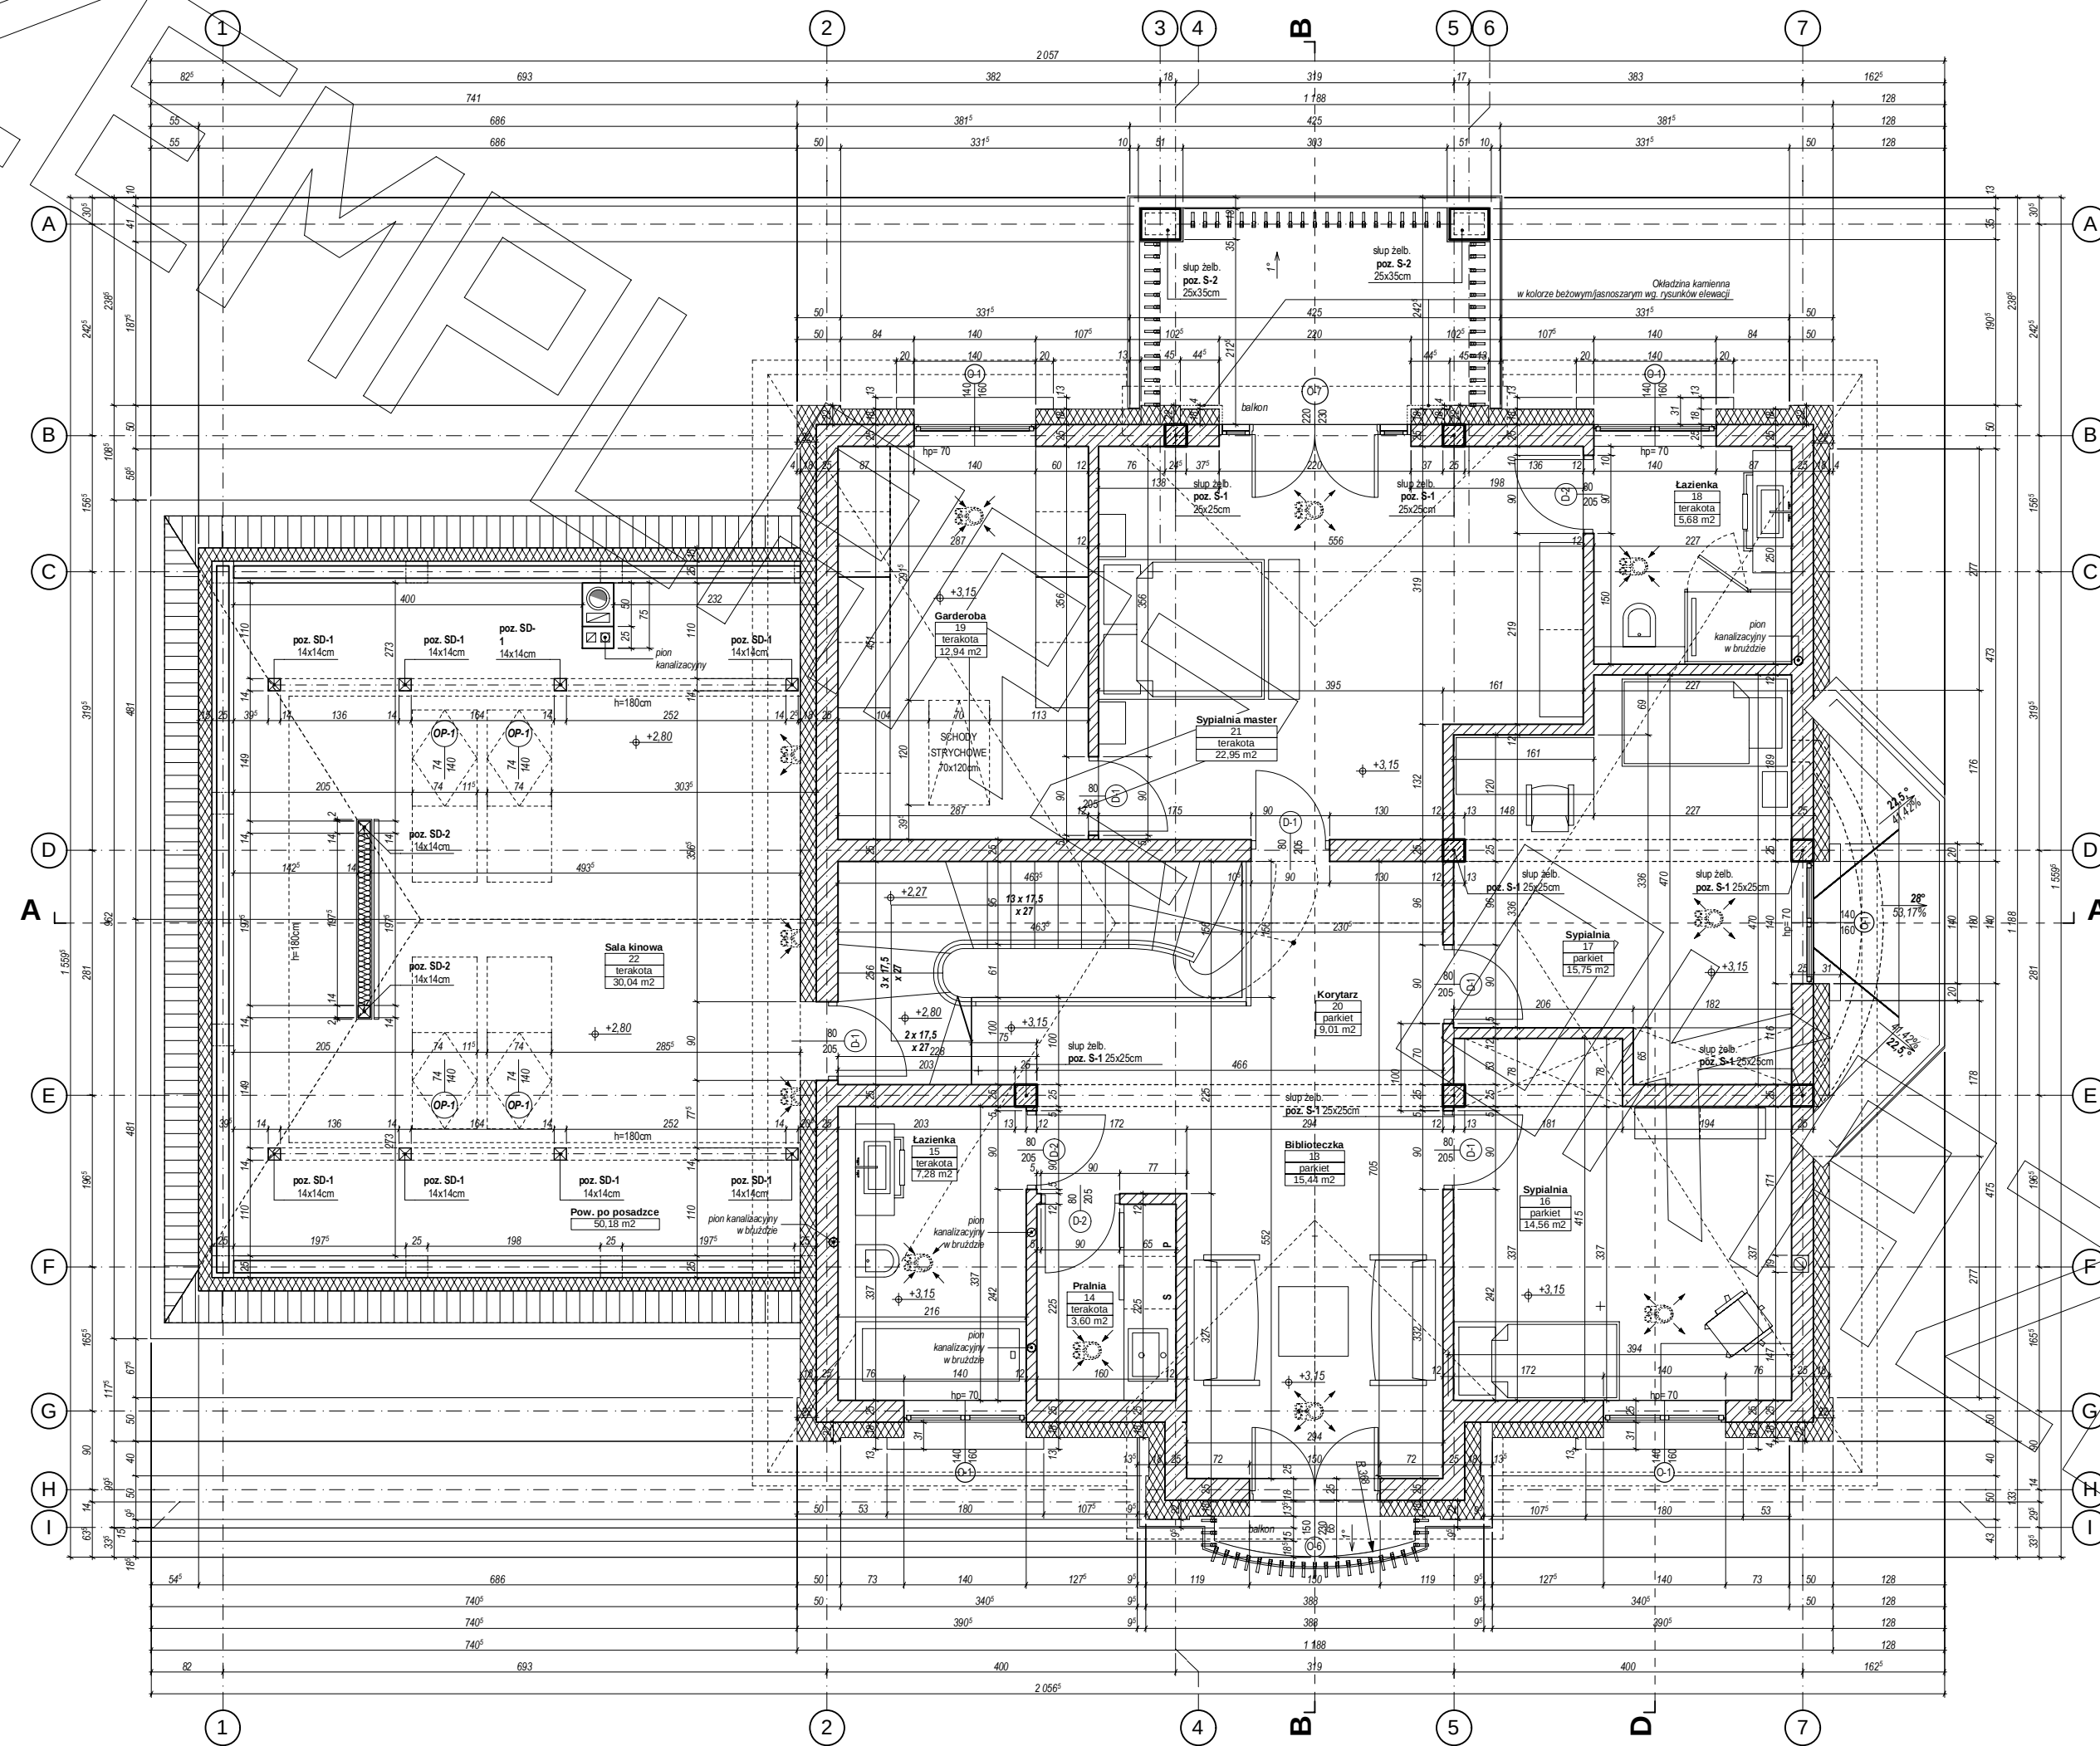









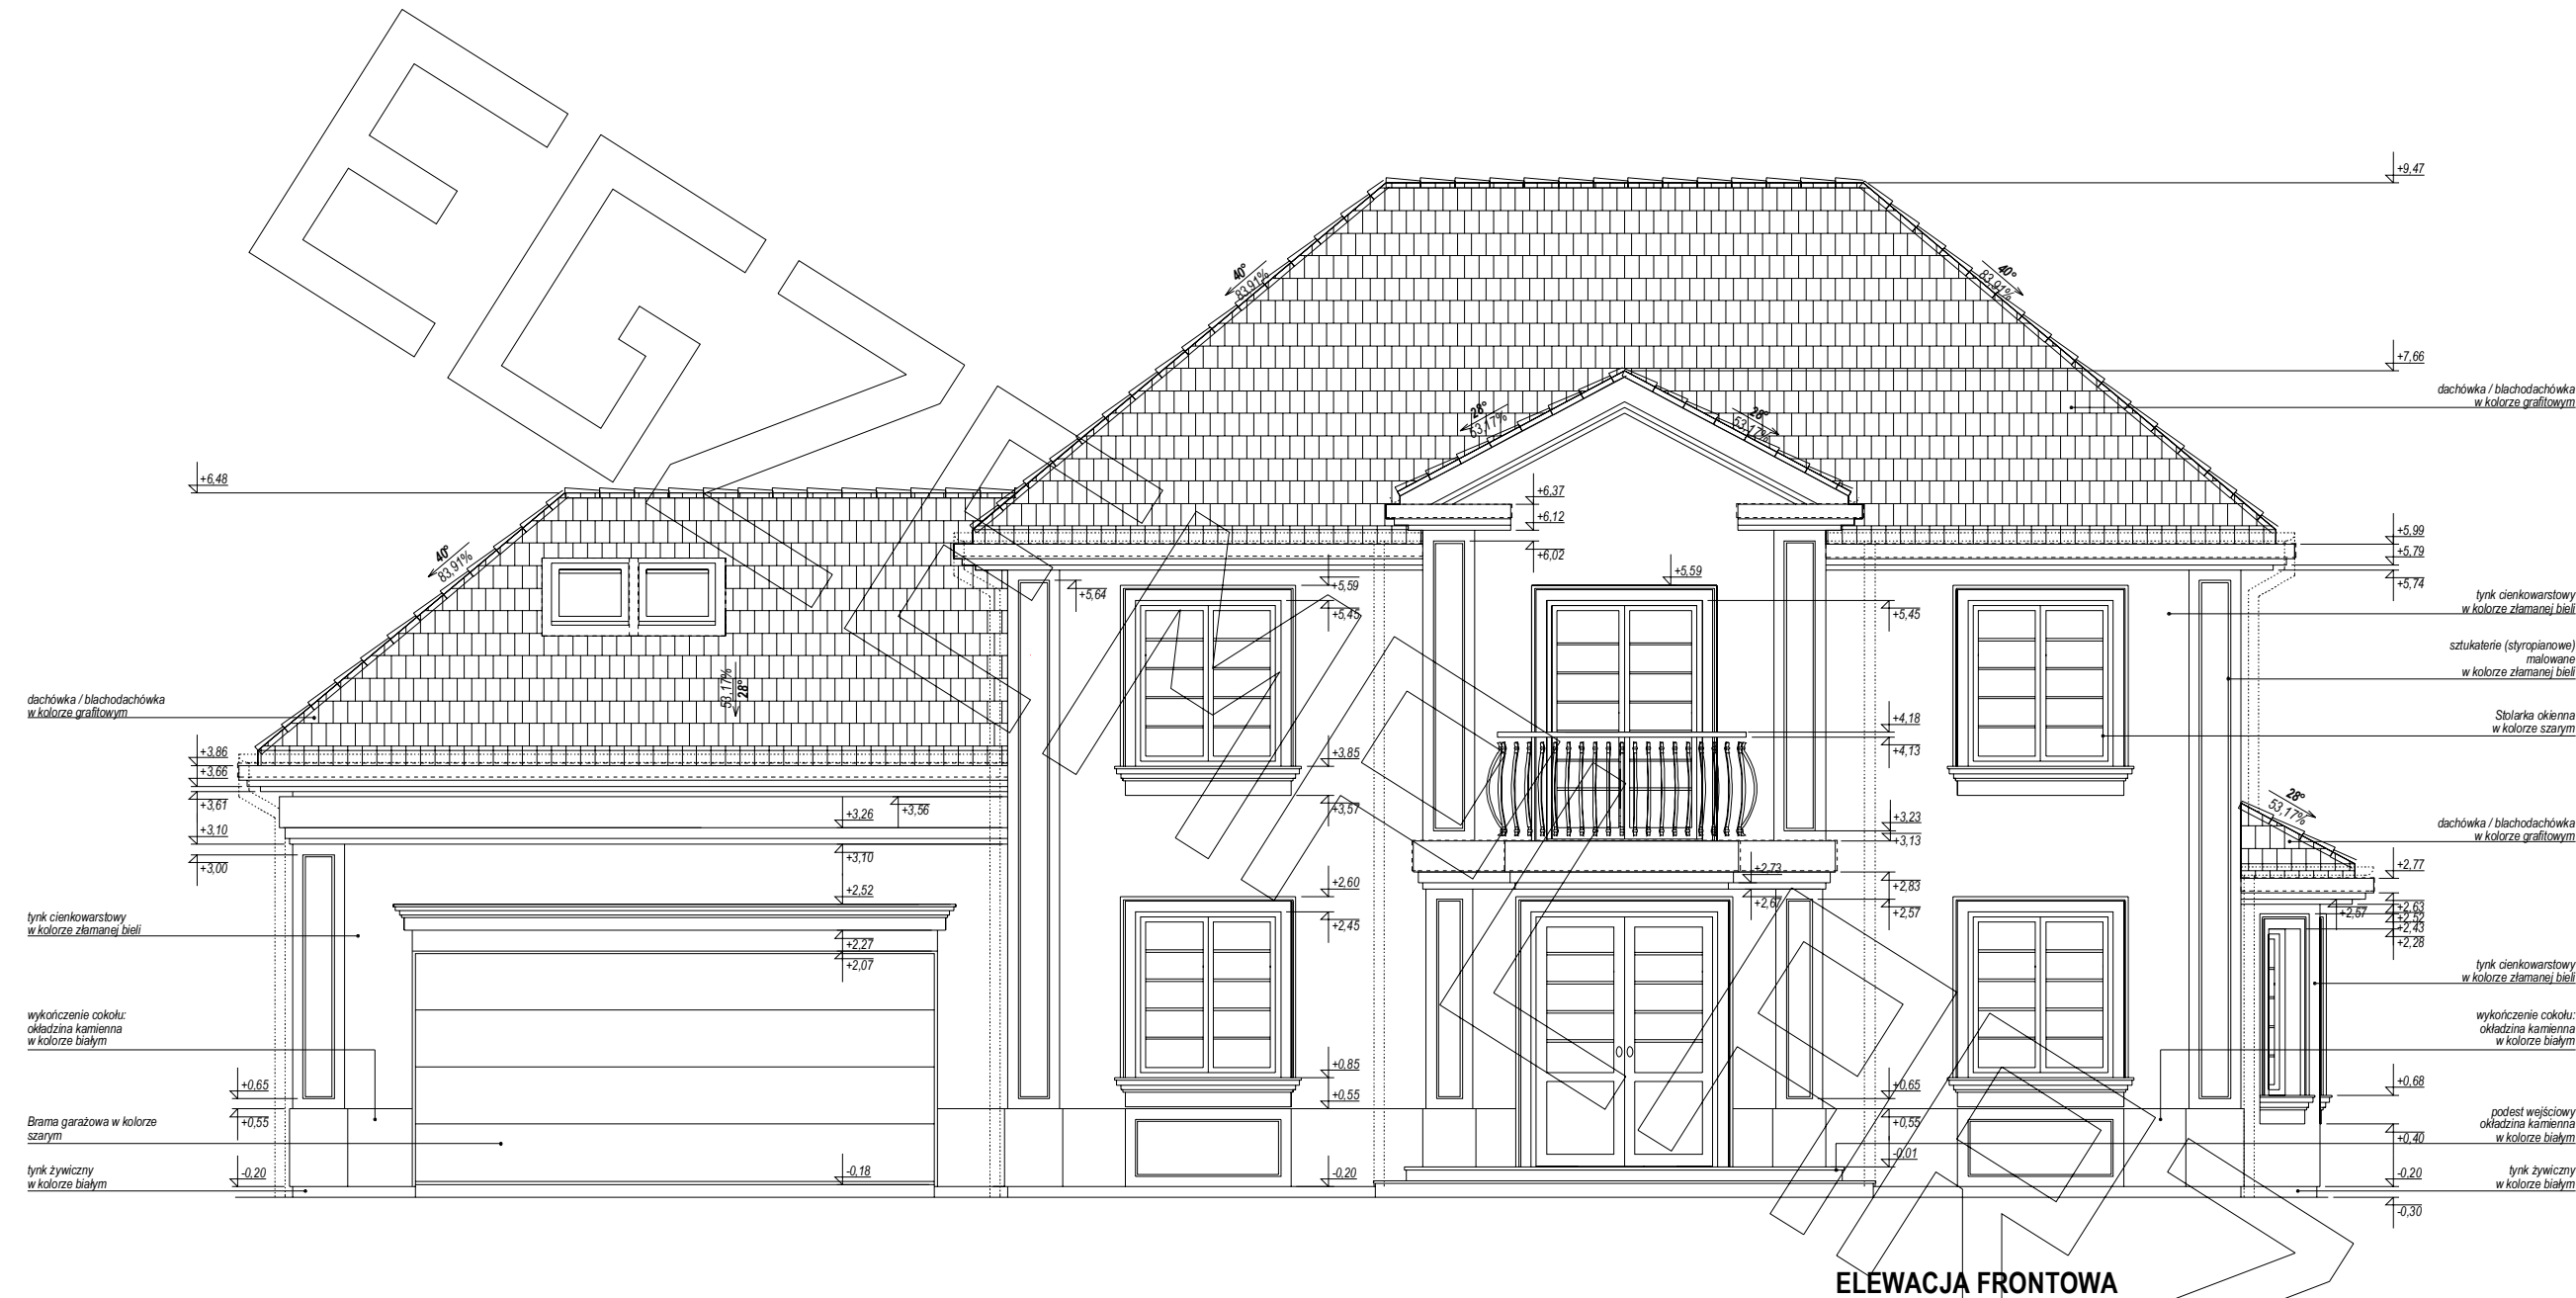


ELEWACJA FRONTOWA

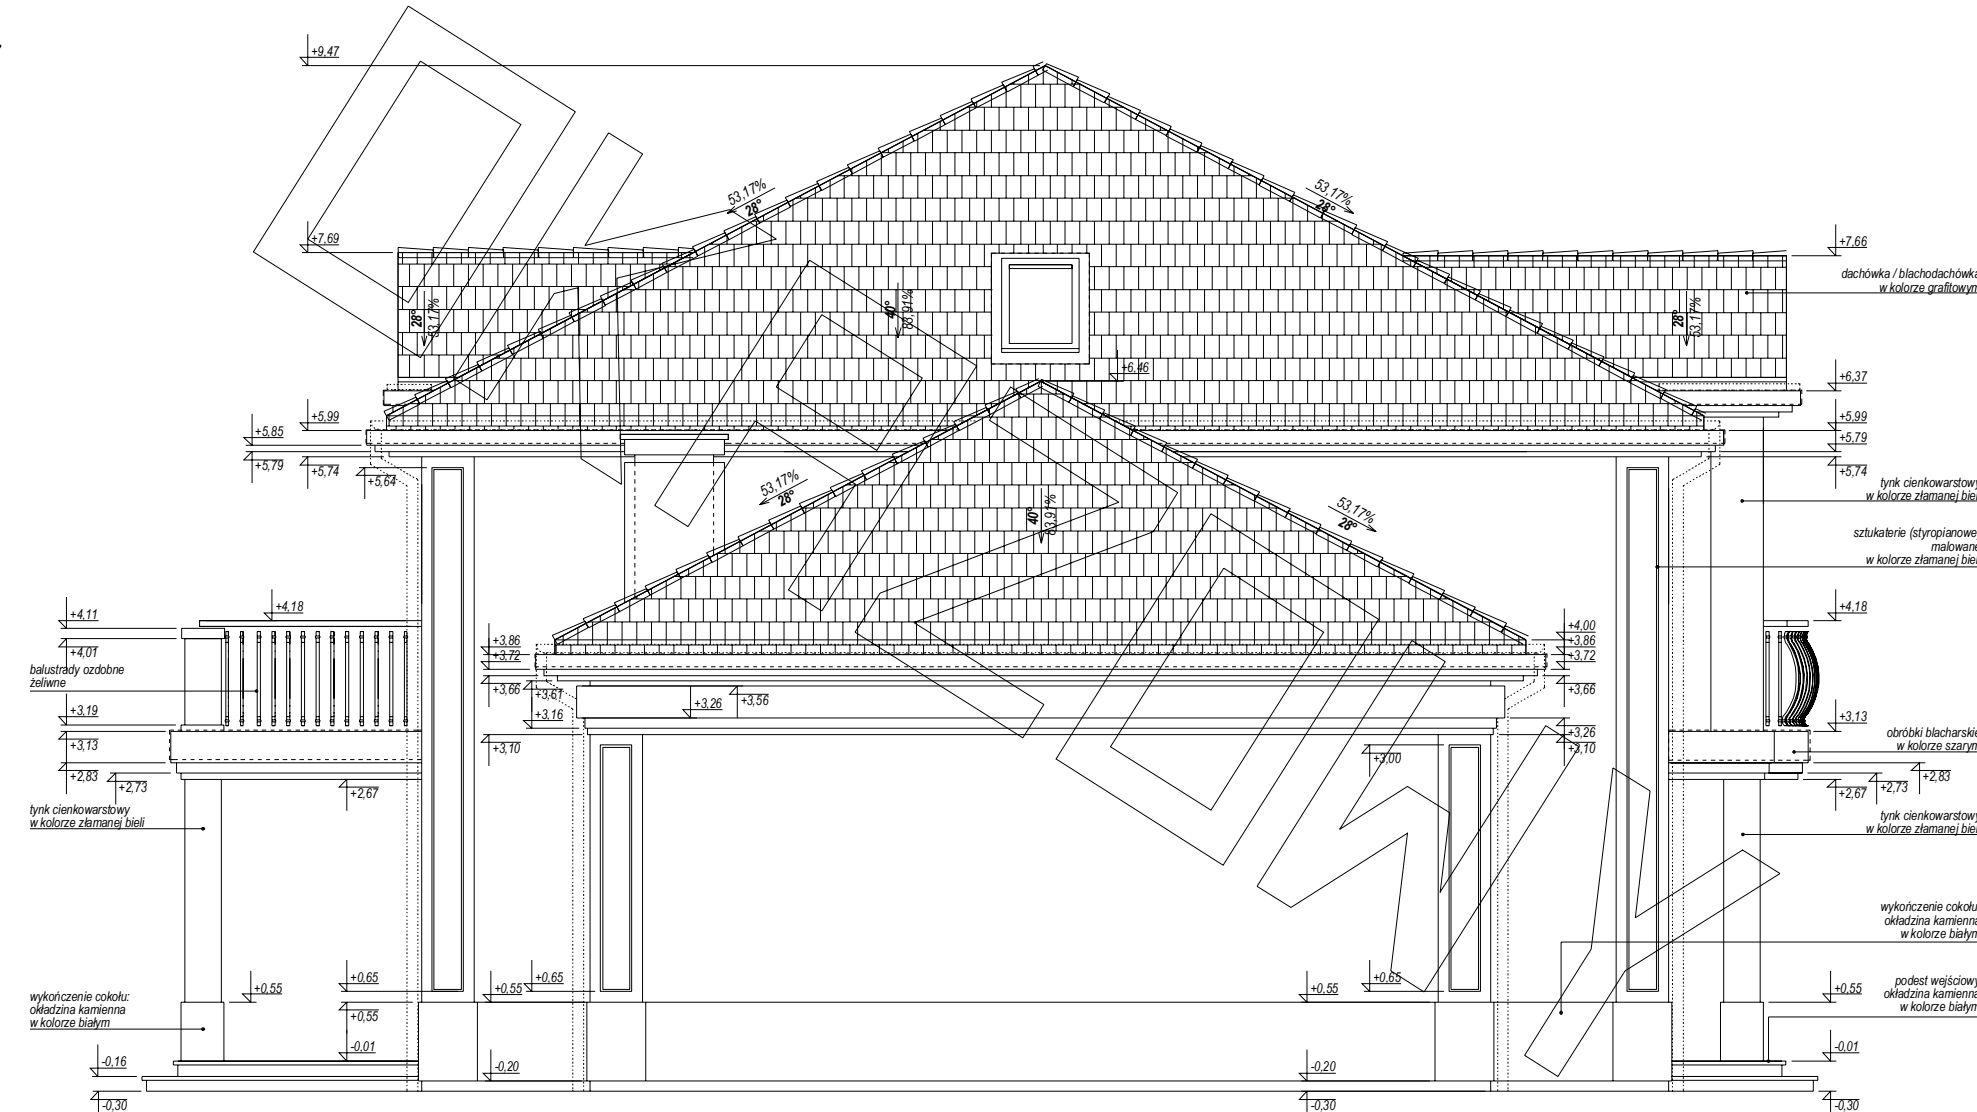

ELEWACJA BOCZNA

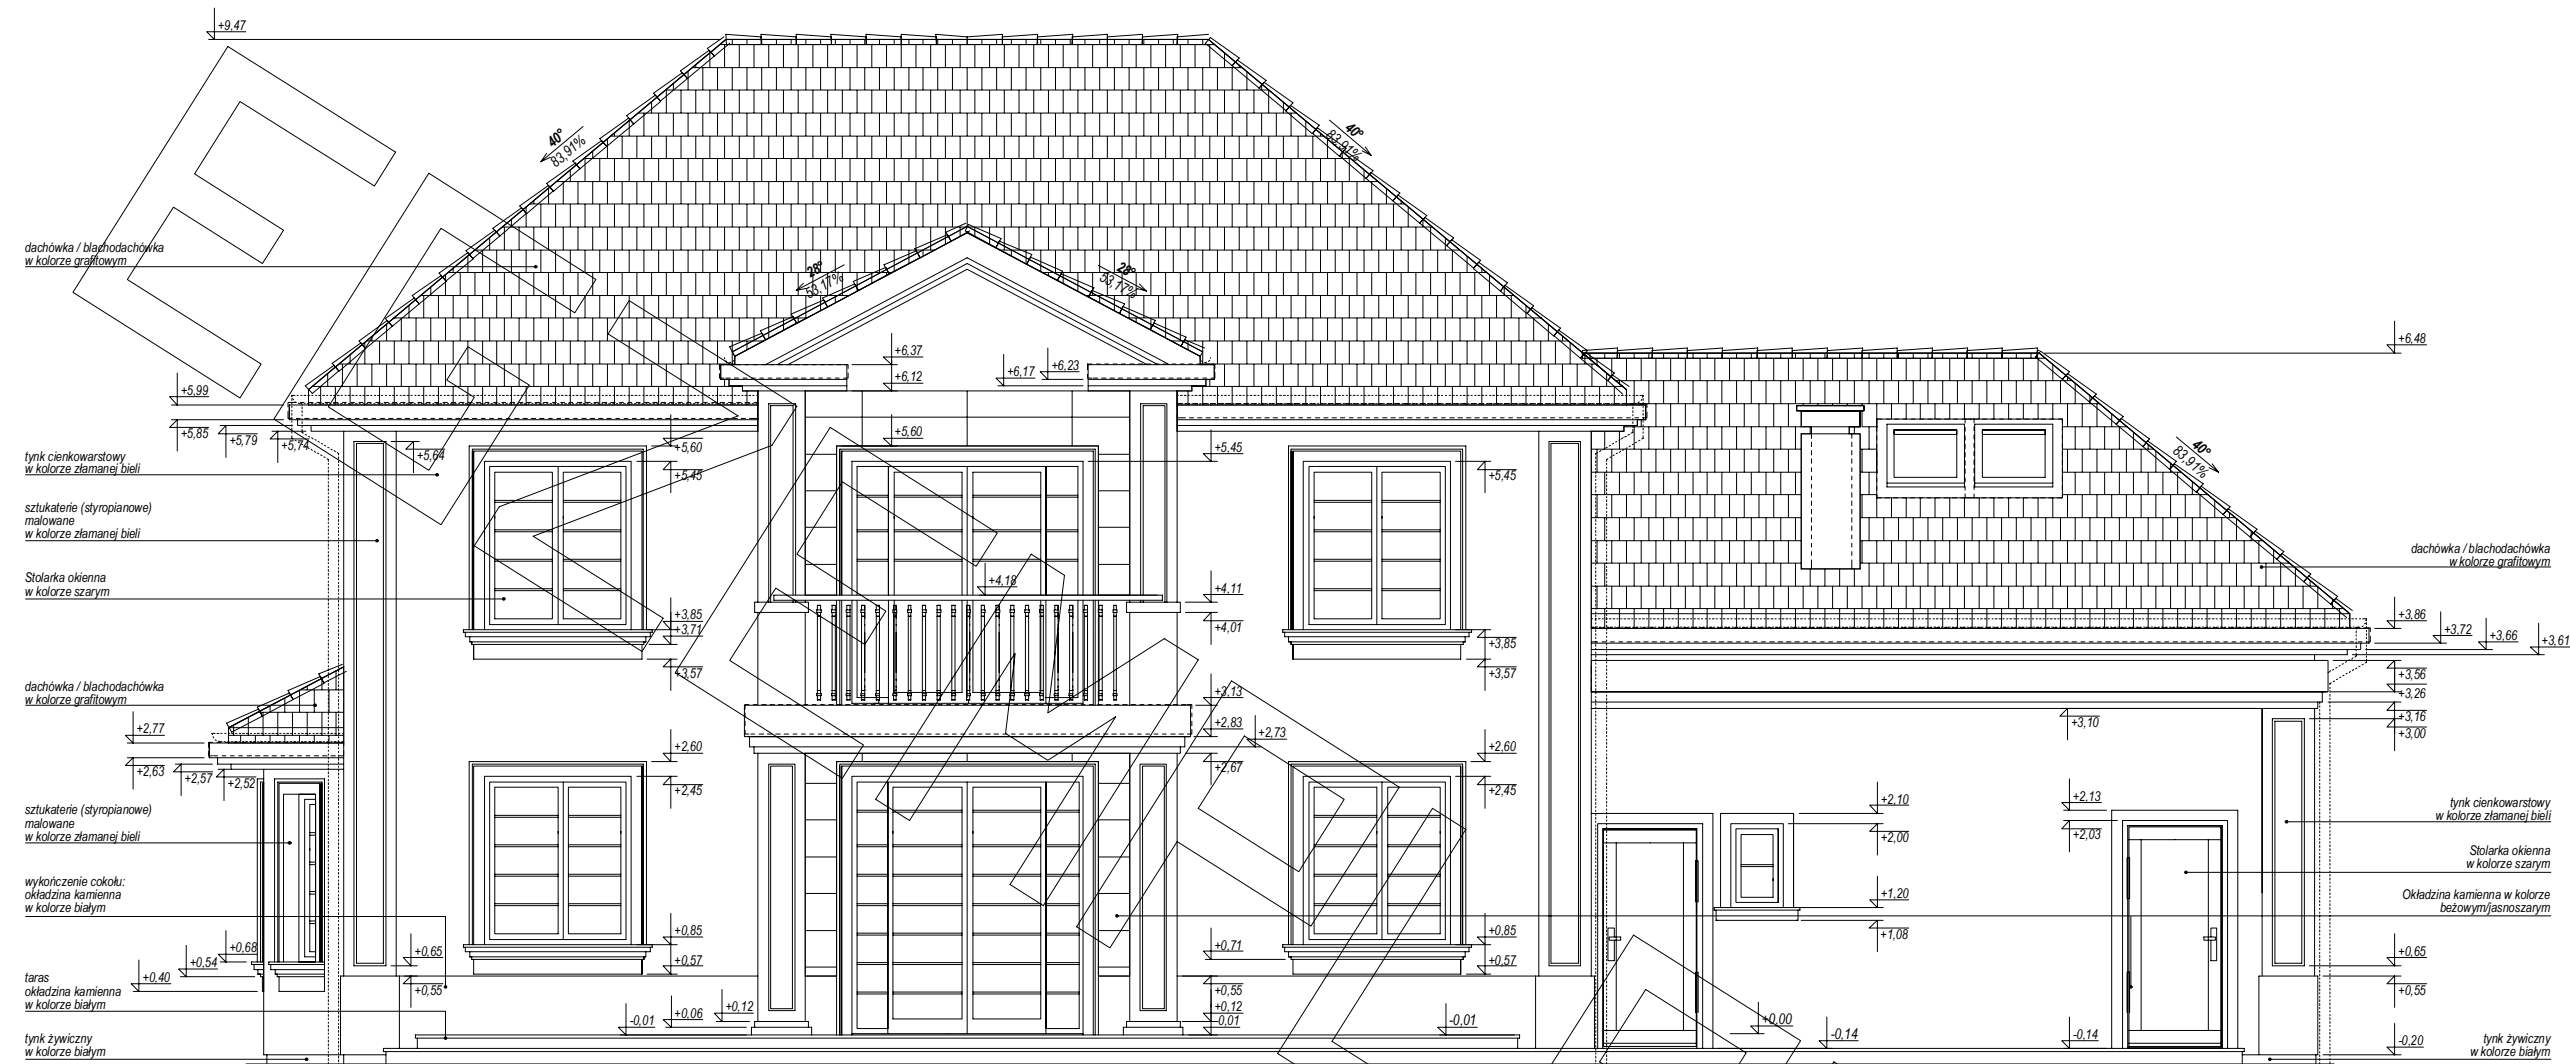

ELEWACJA TYLNA (ogrodowa)

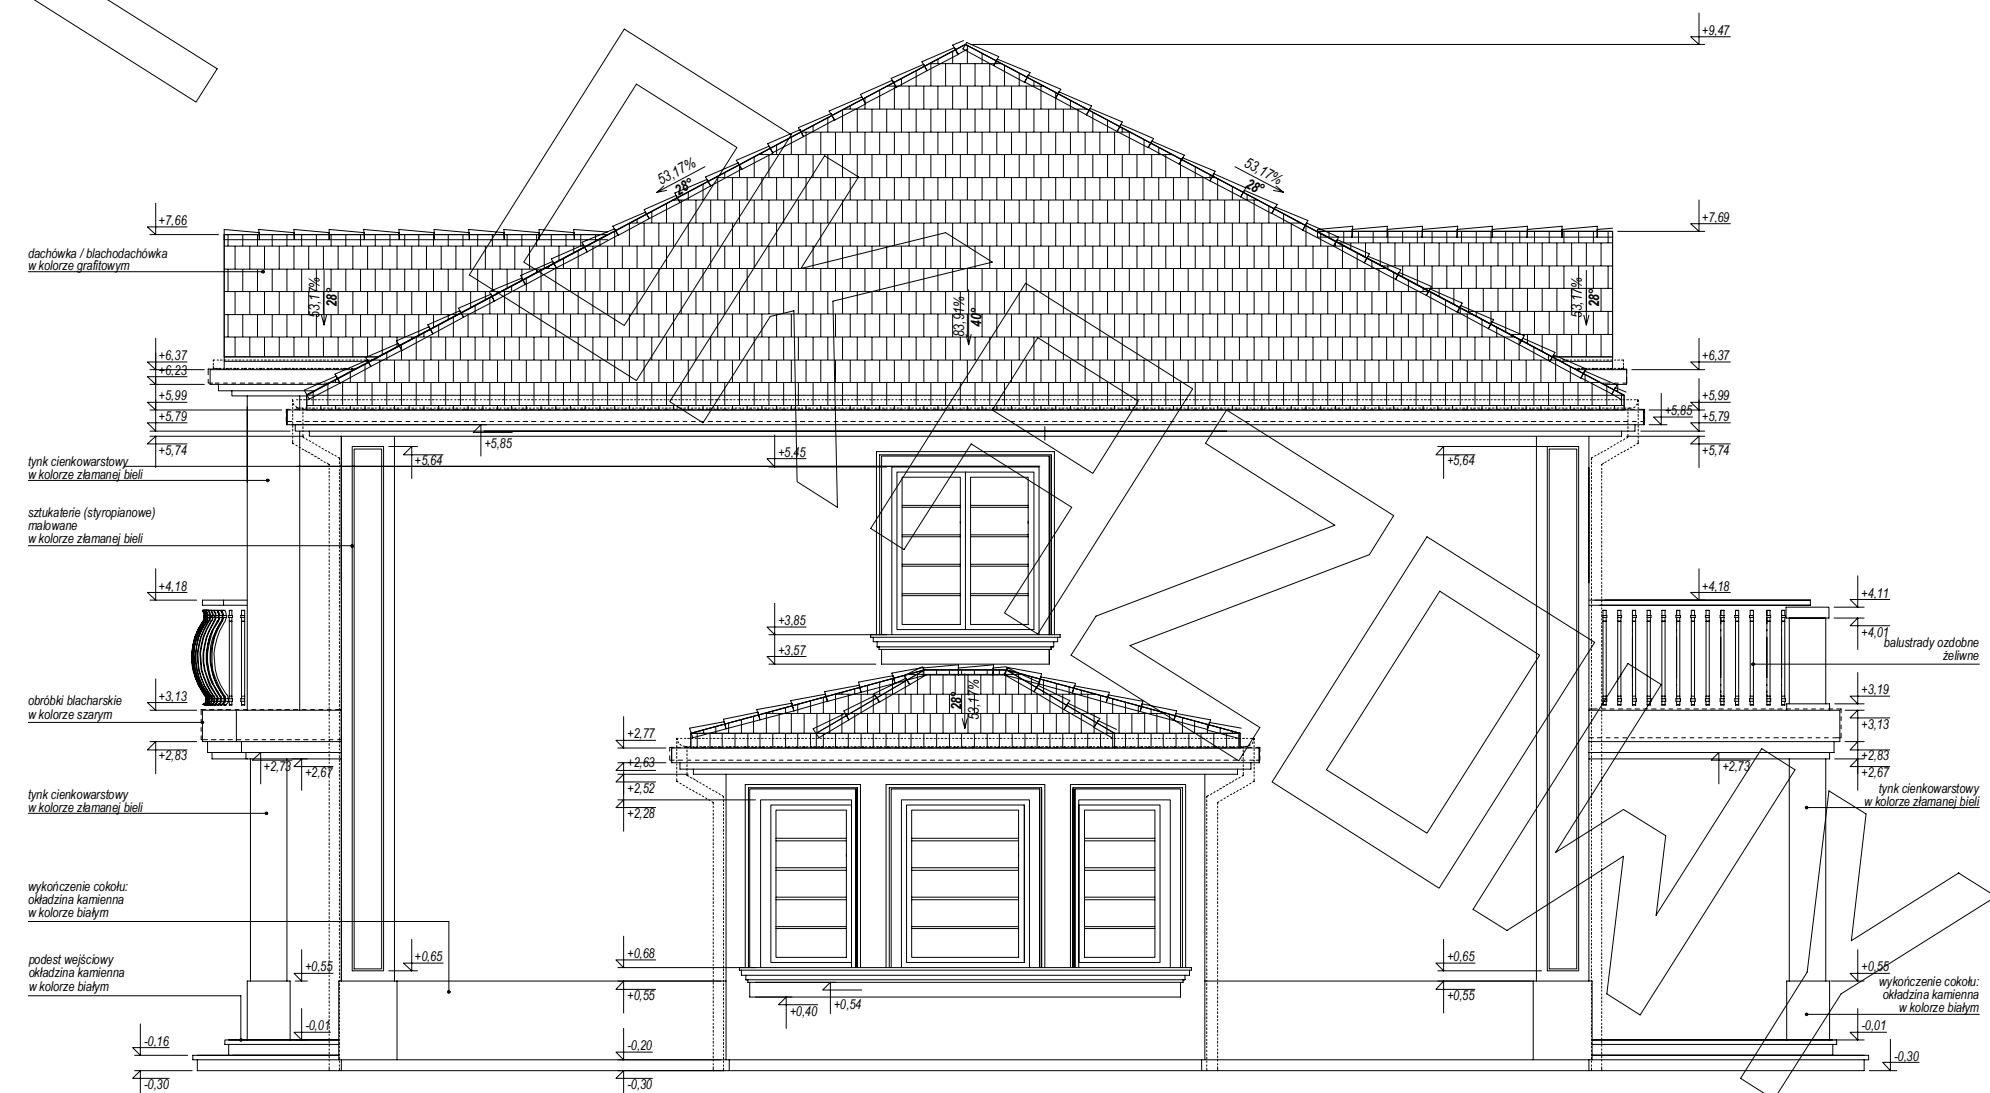

ELEWACJA BOCZNA