




# RZUT PIĘTRA

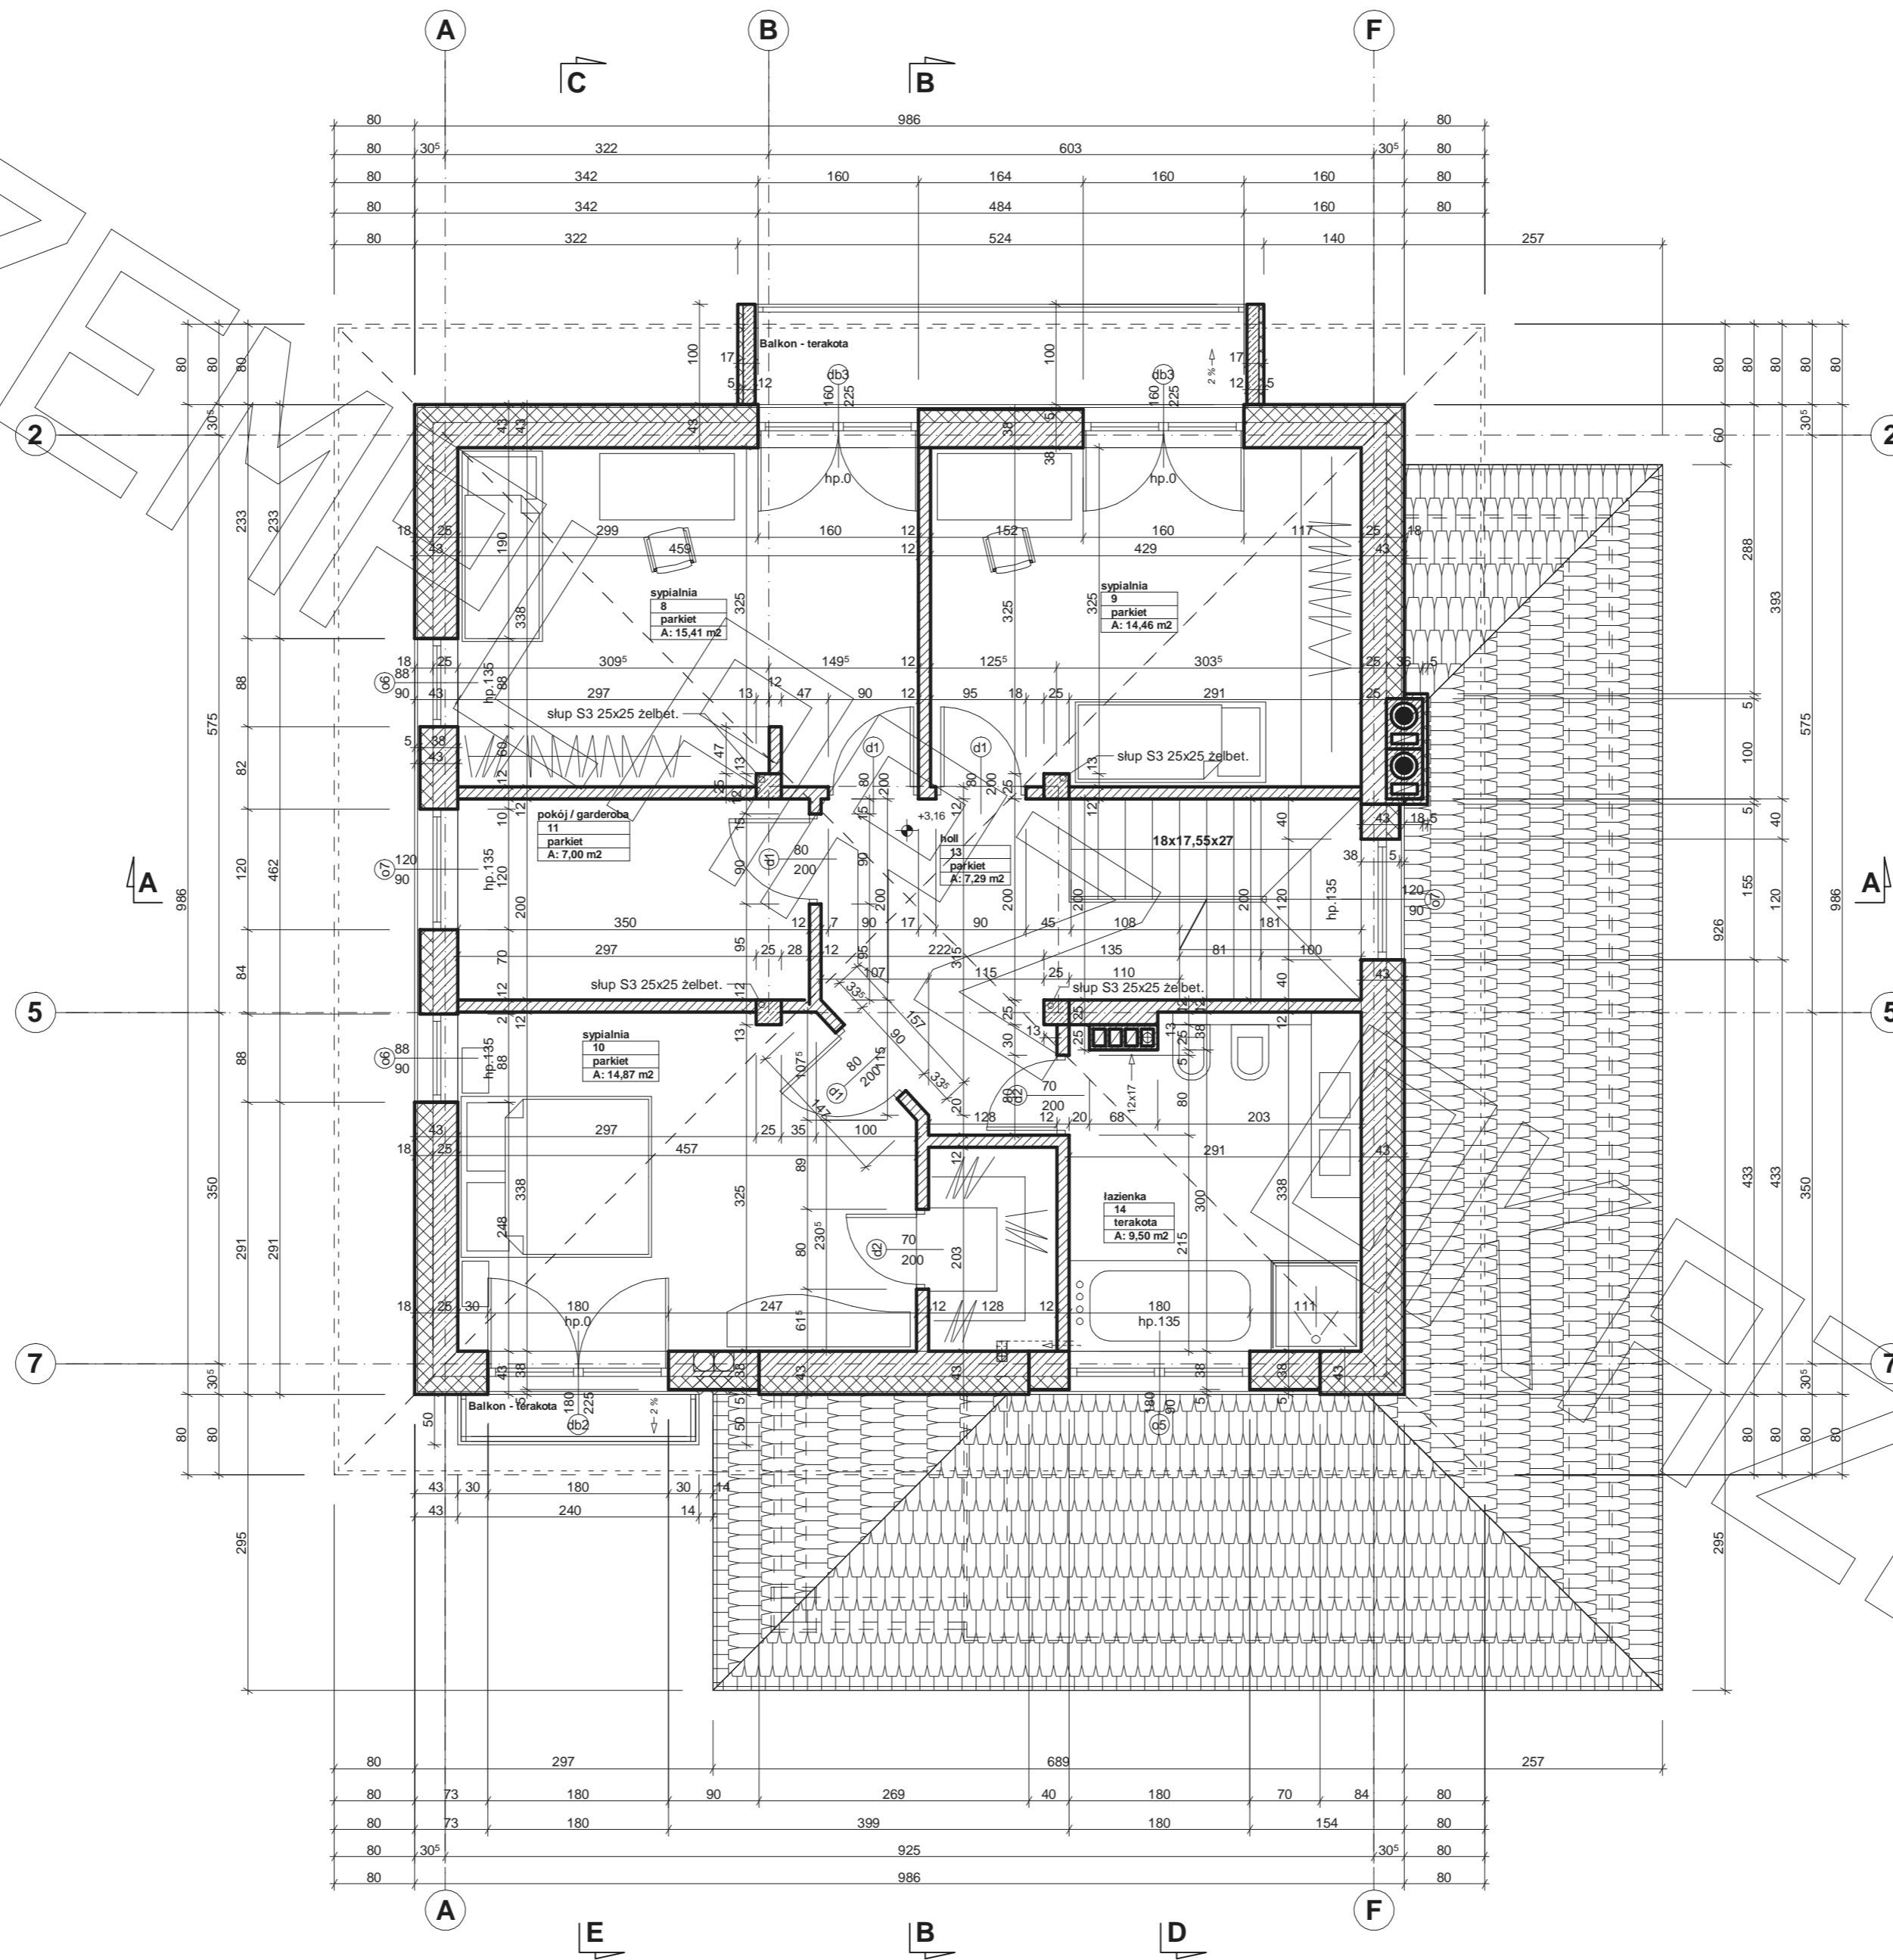


# PRZEKRÓJ

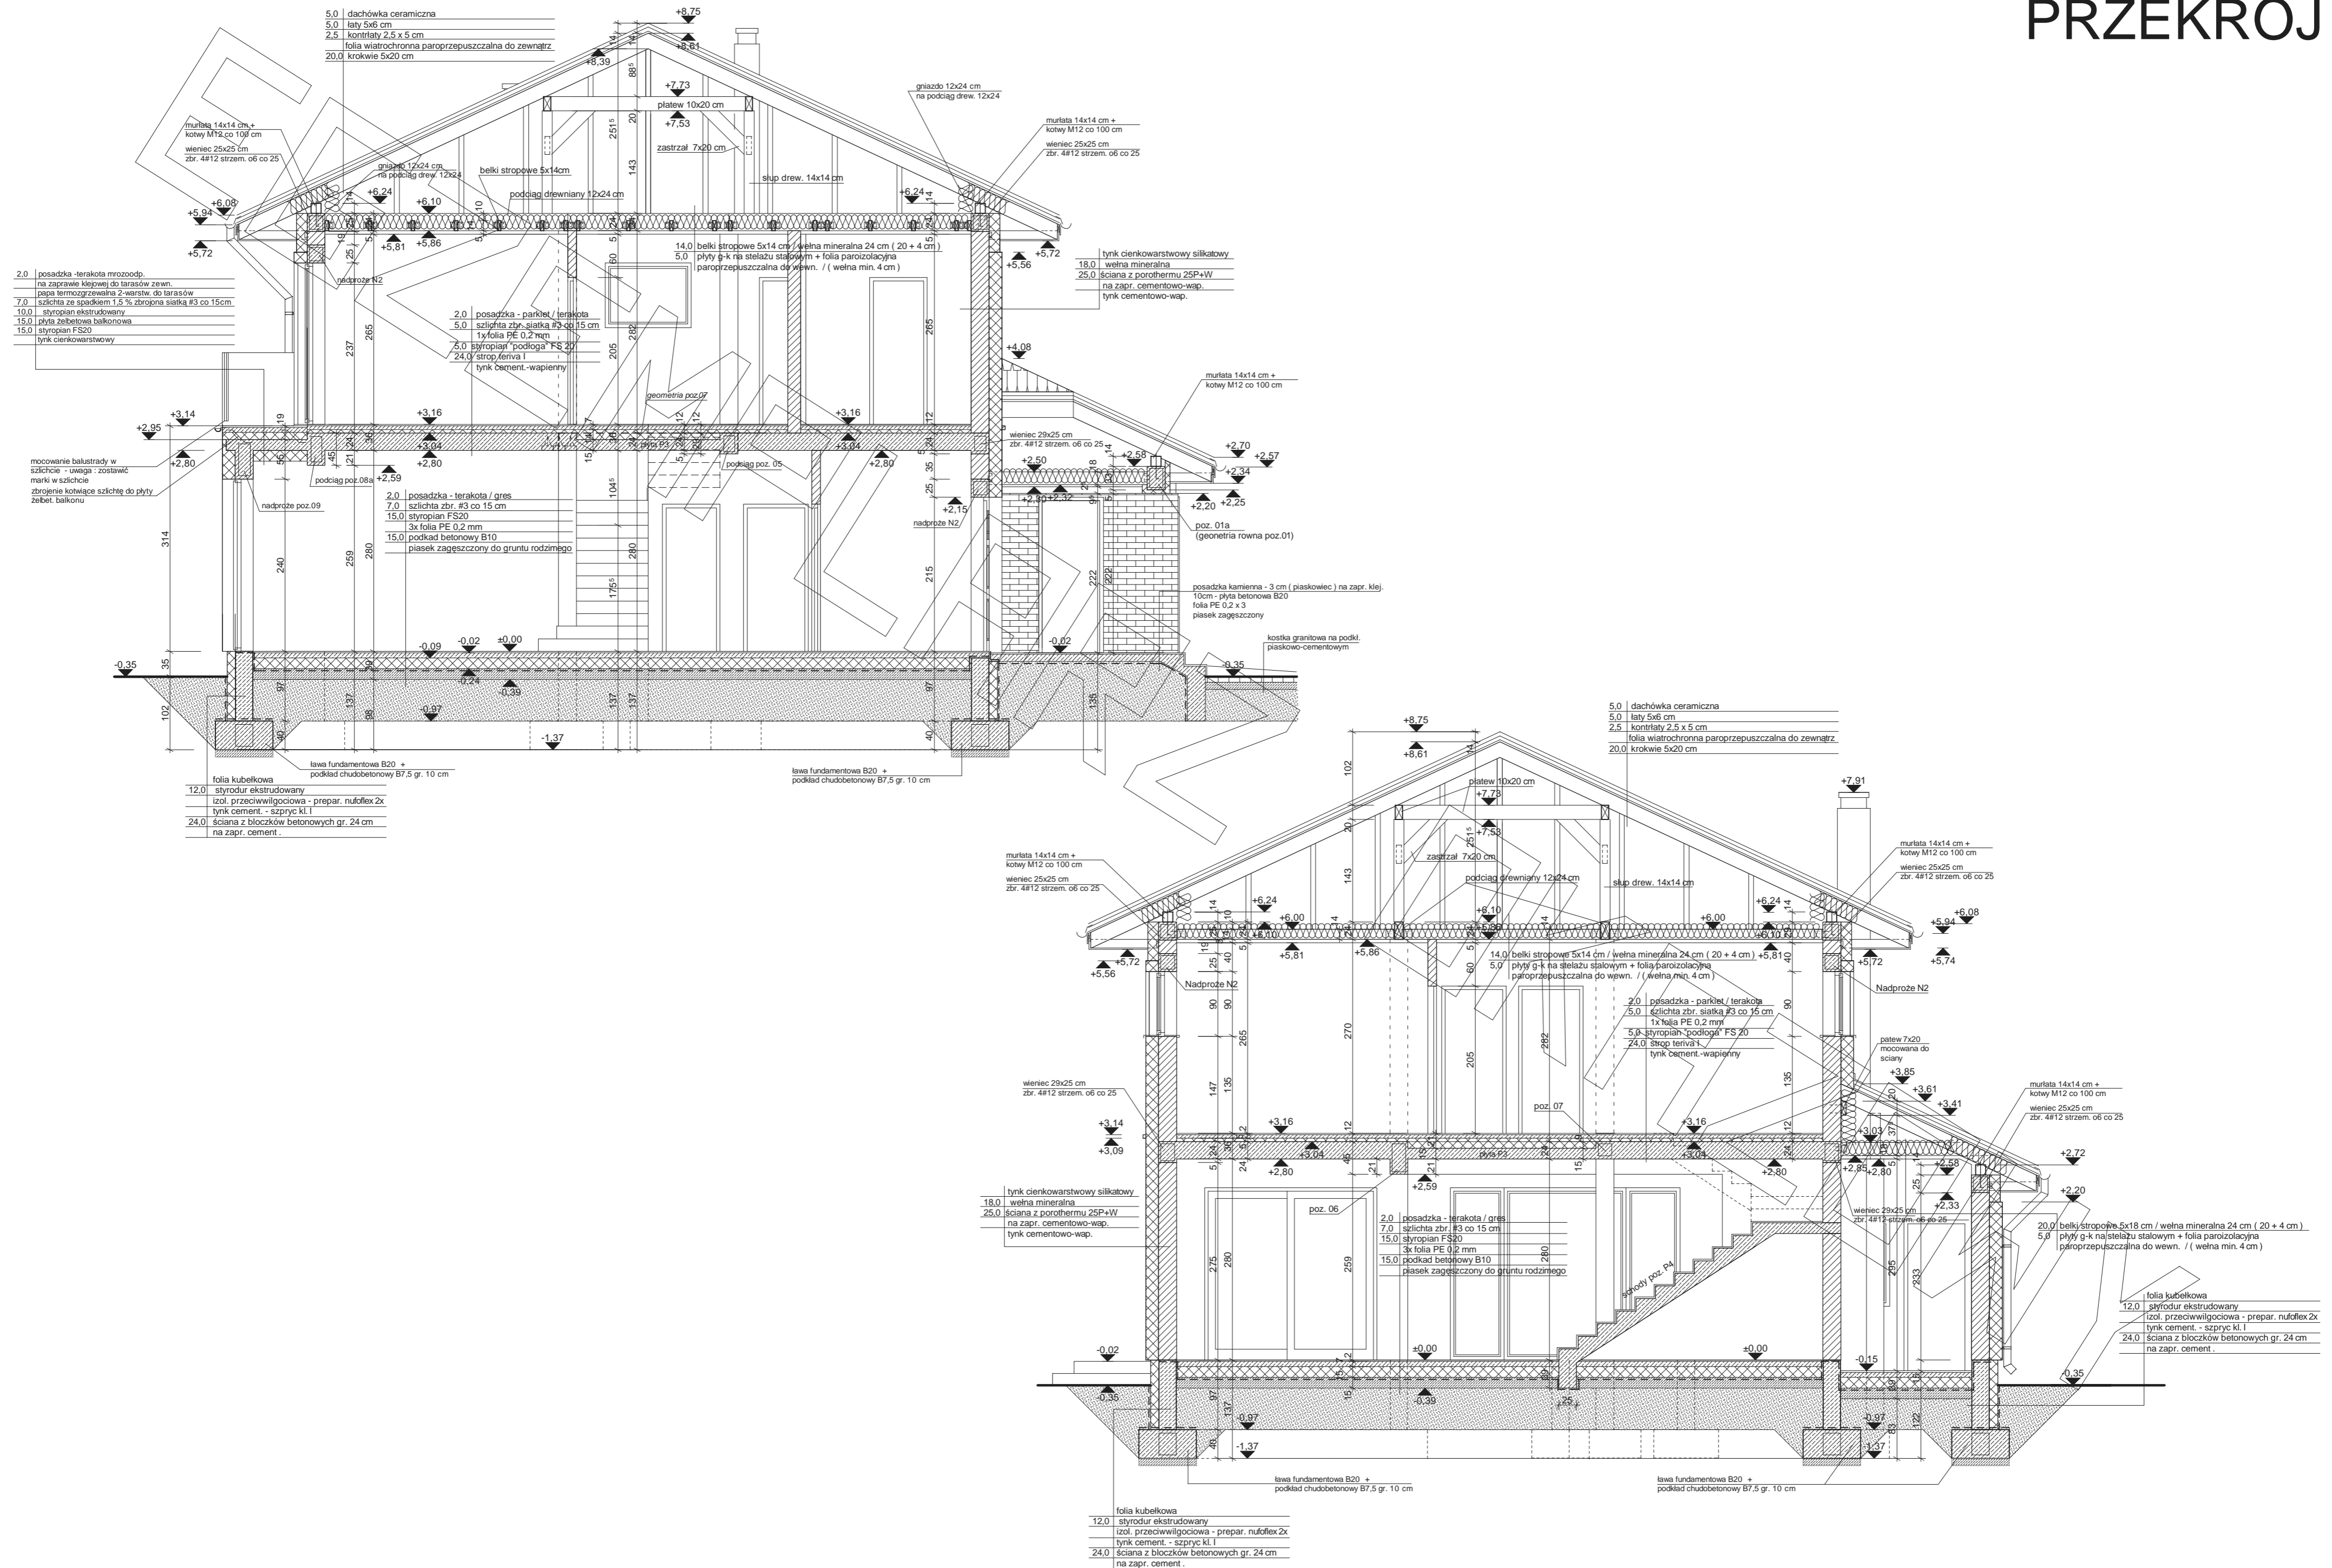


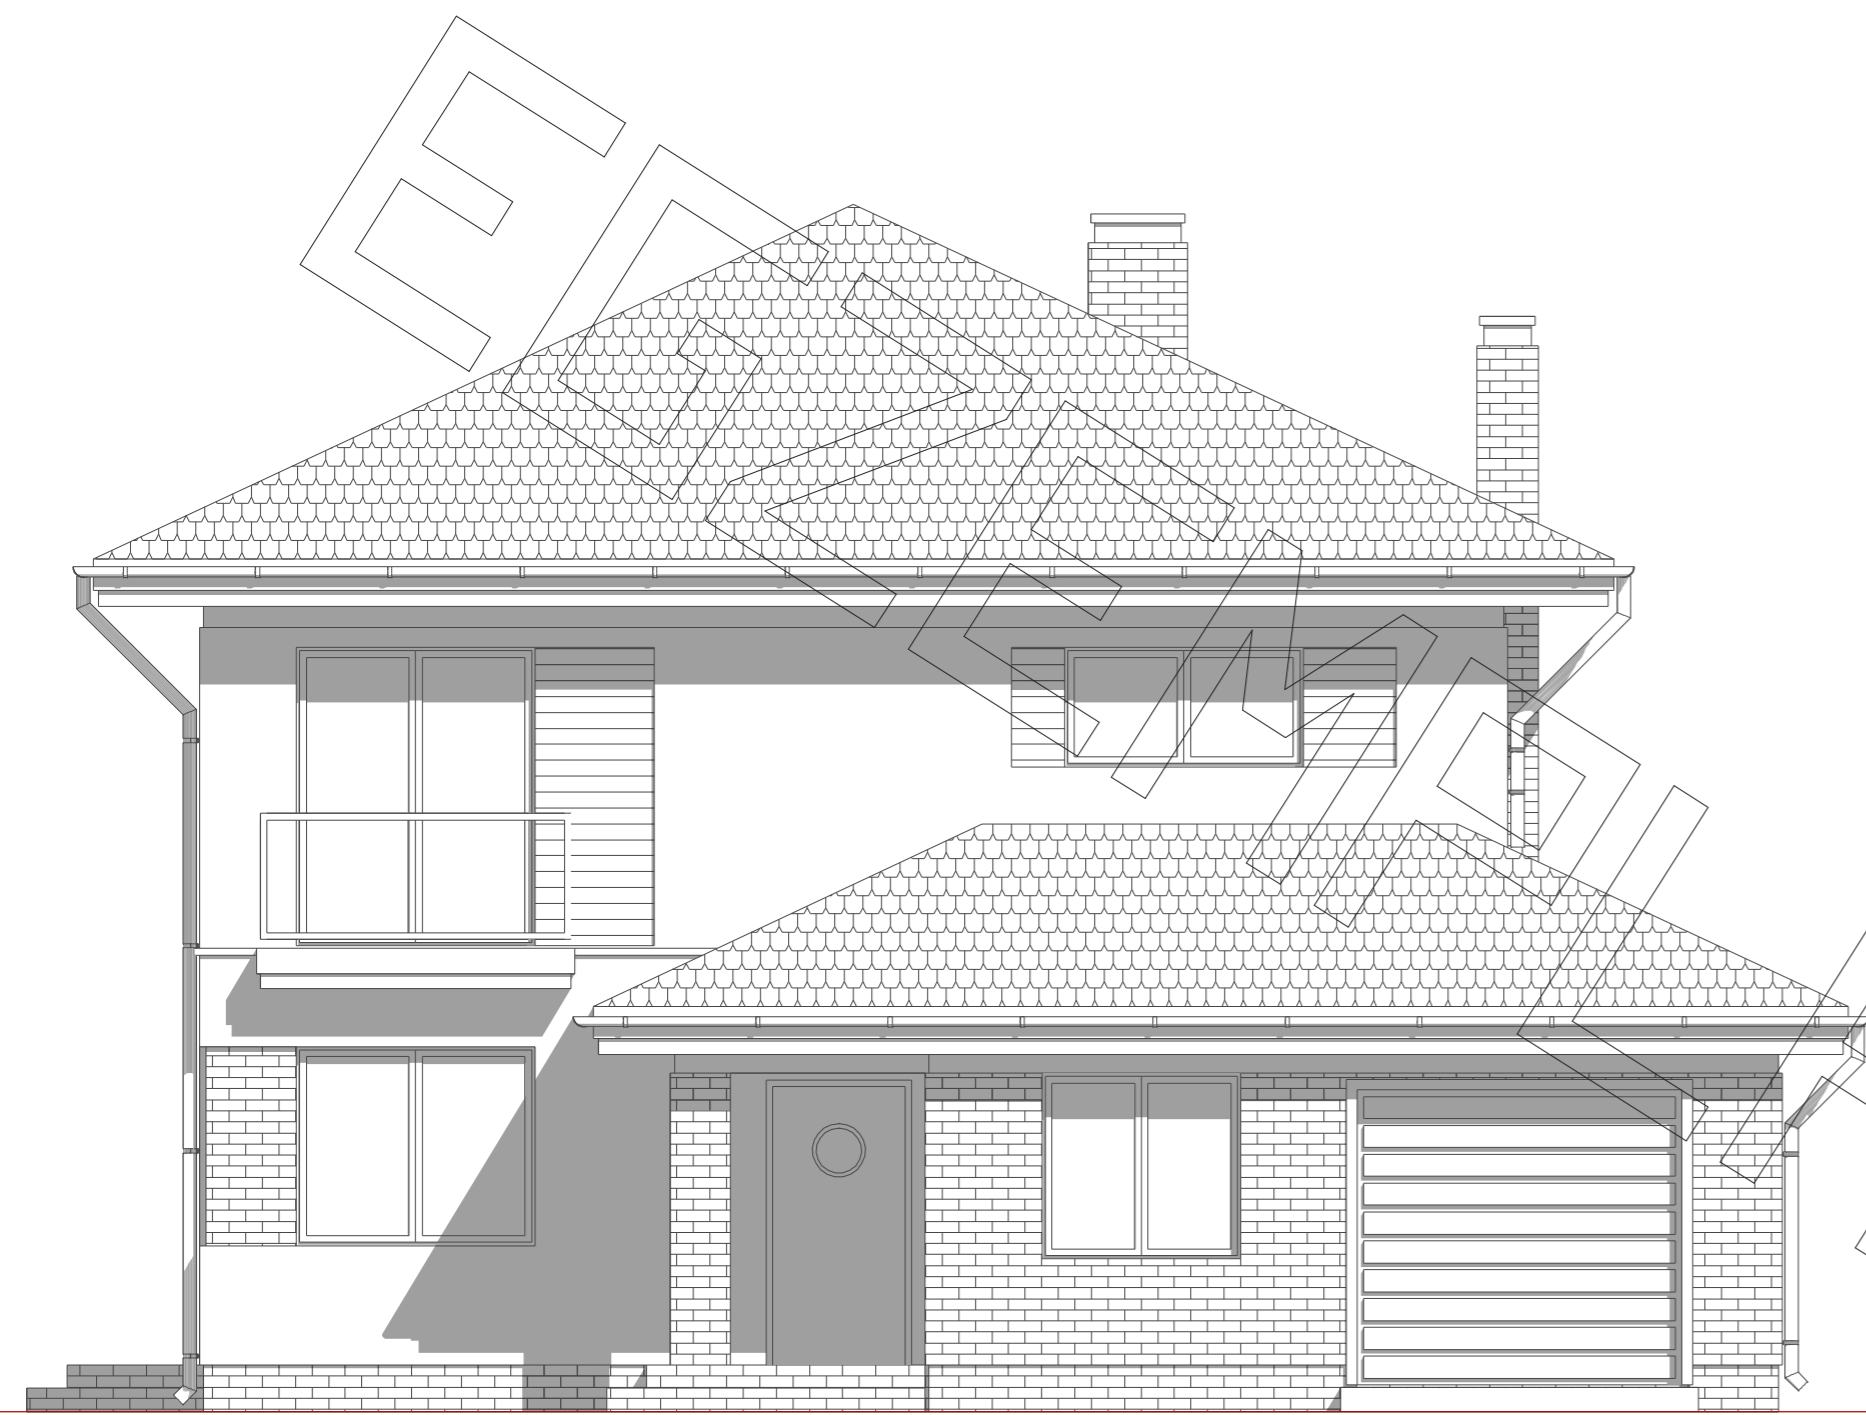


ELEWACJA FRONTOWA :

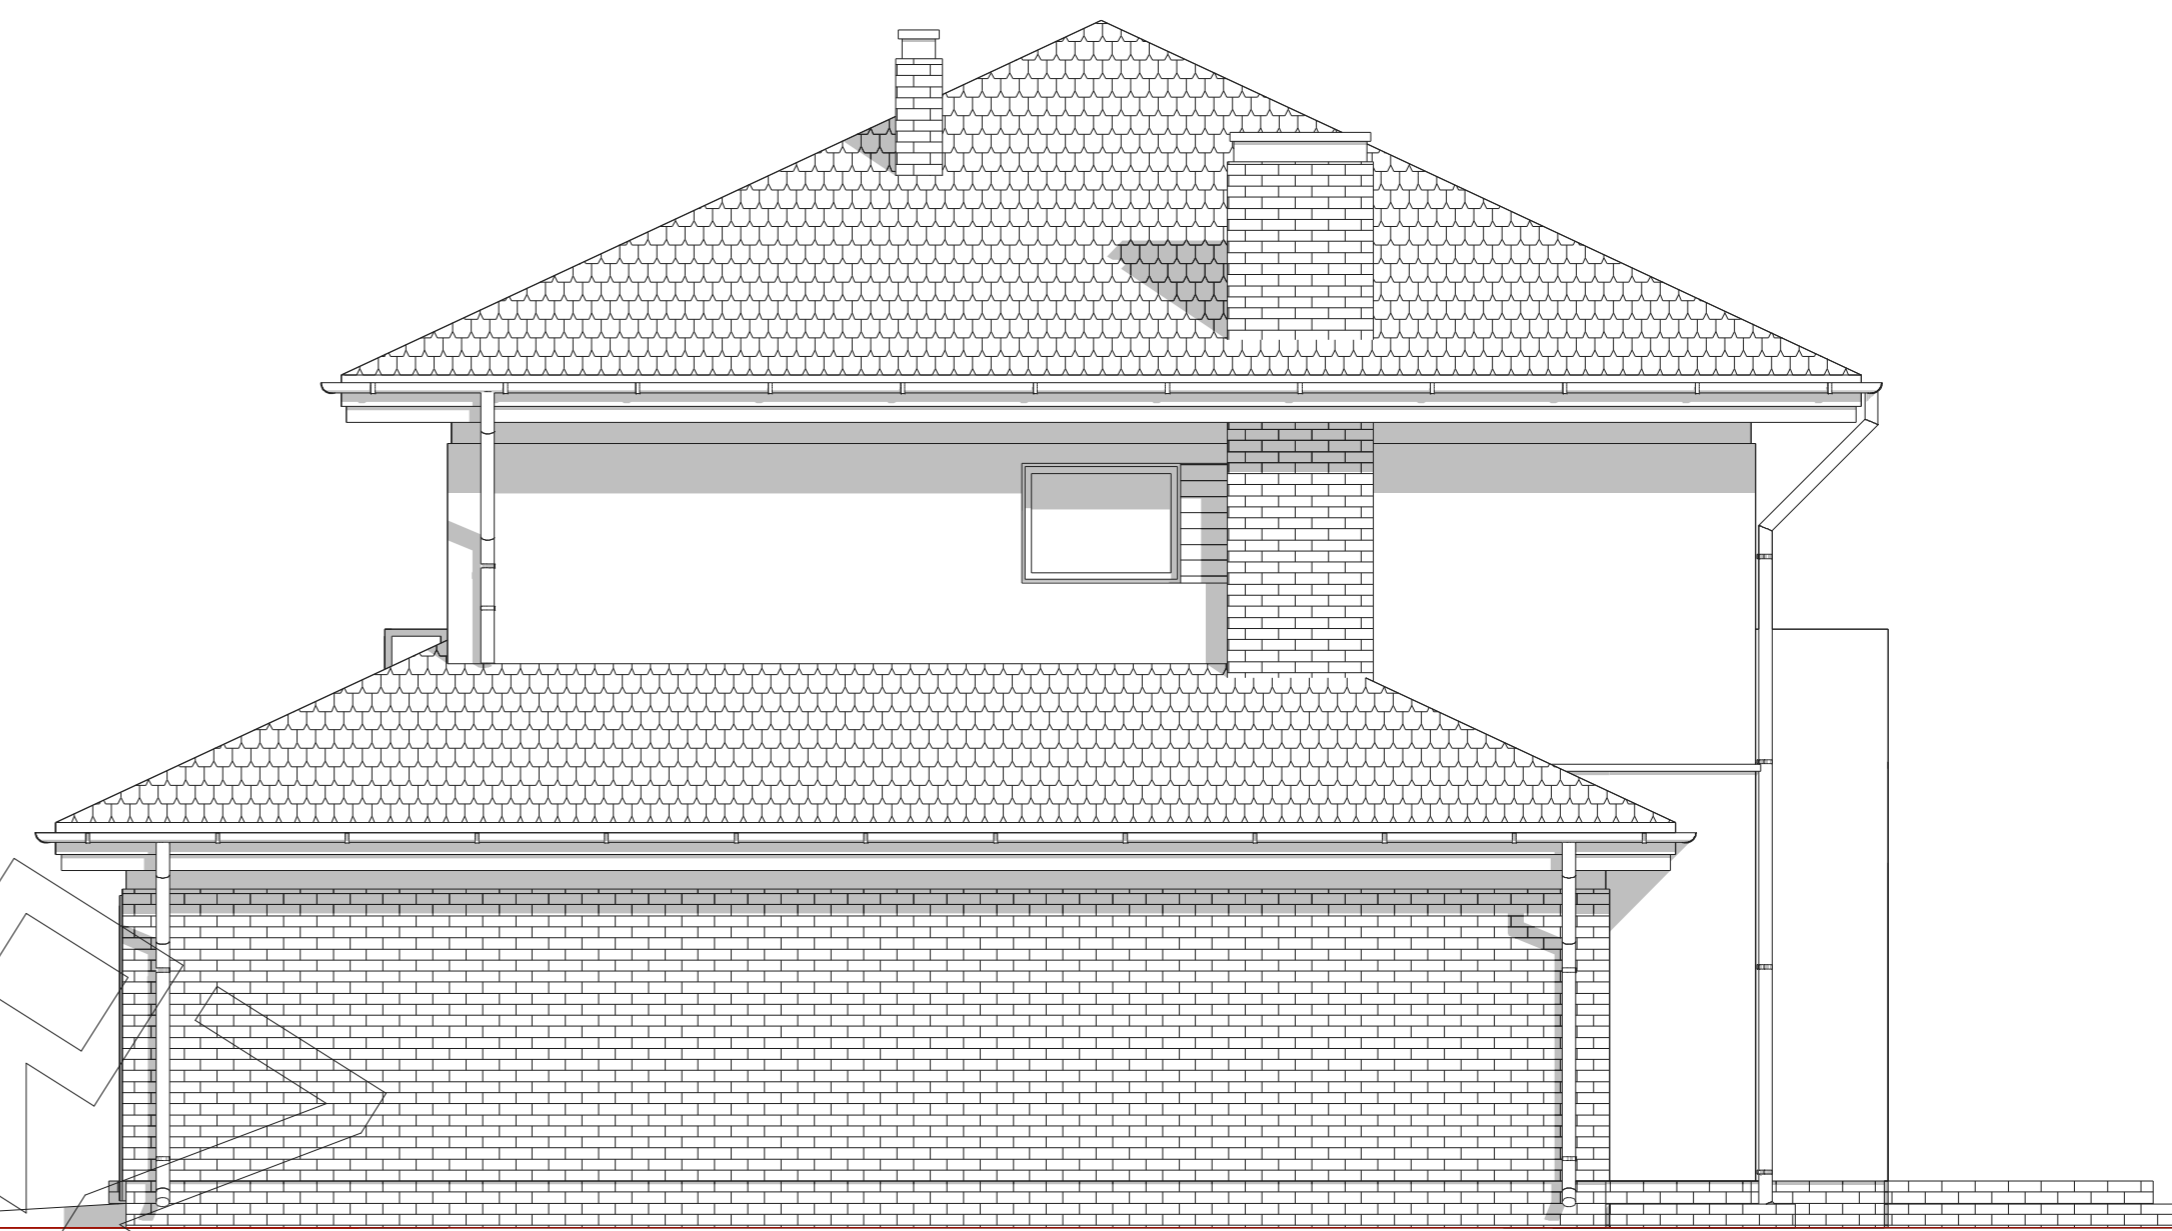

ELEWACJA BOCZNA :

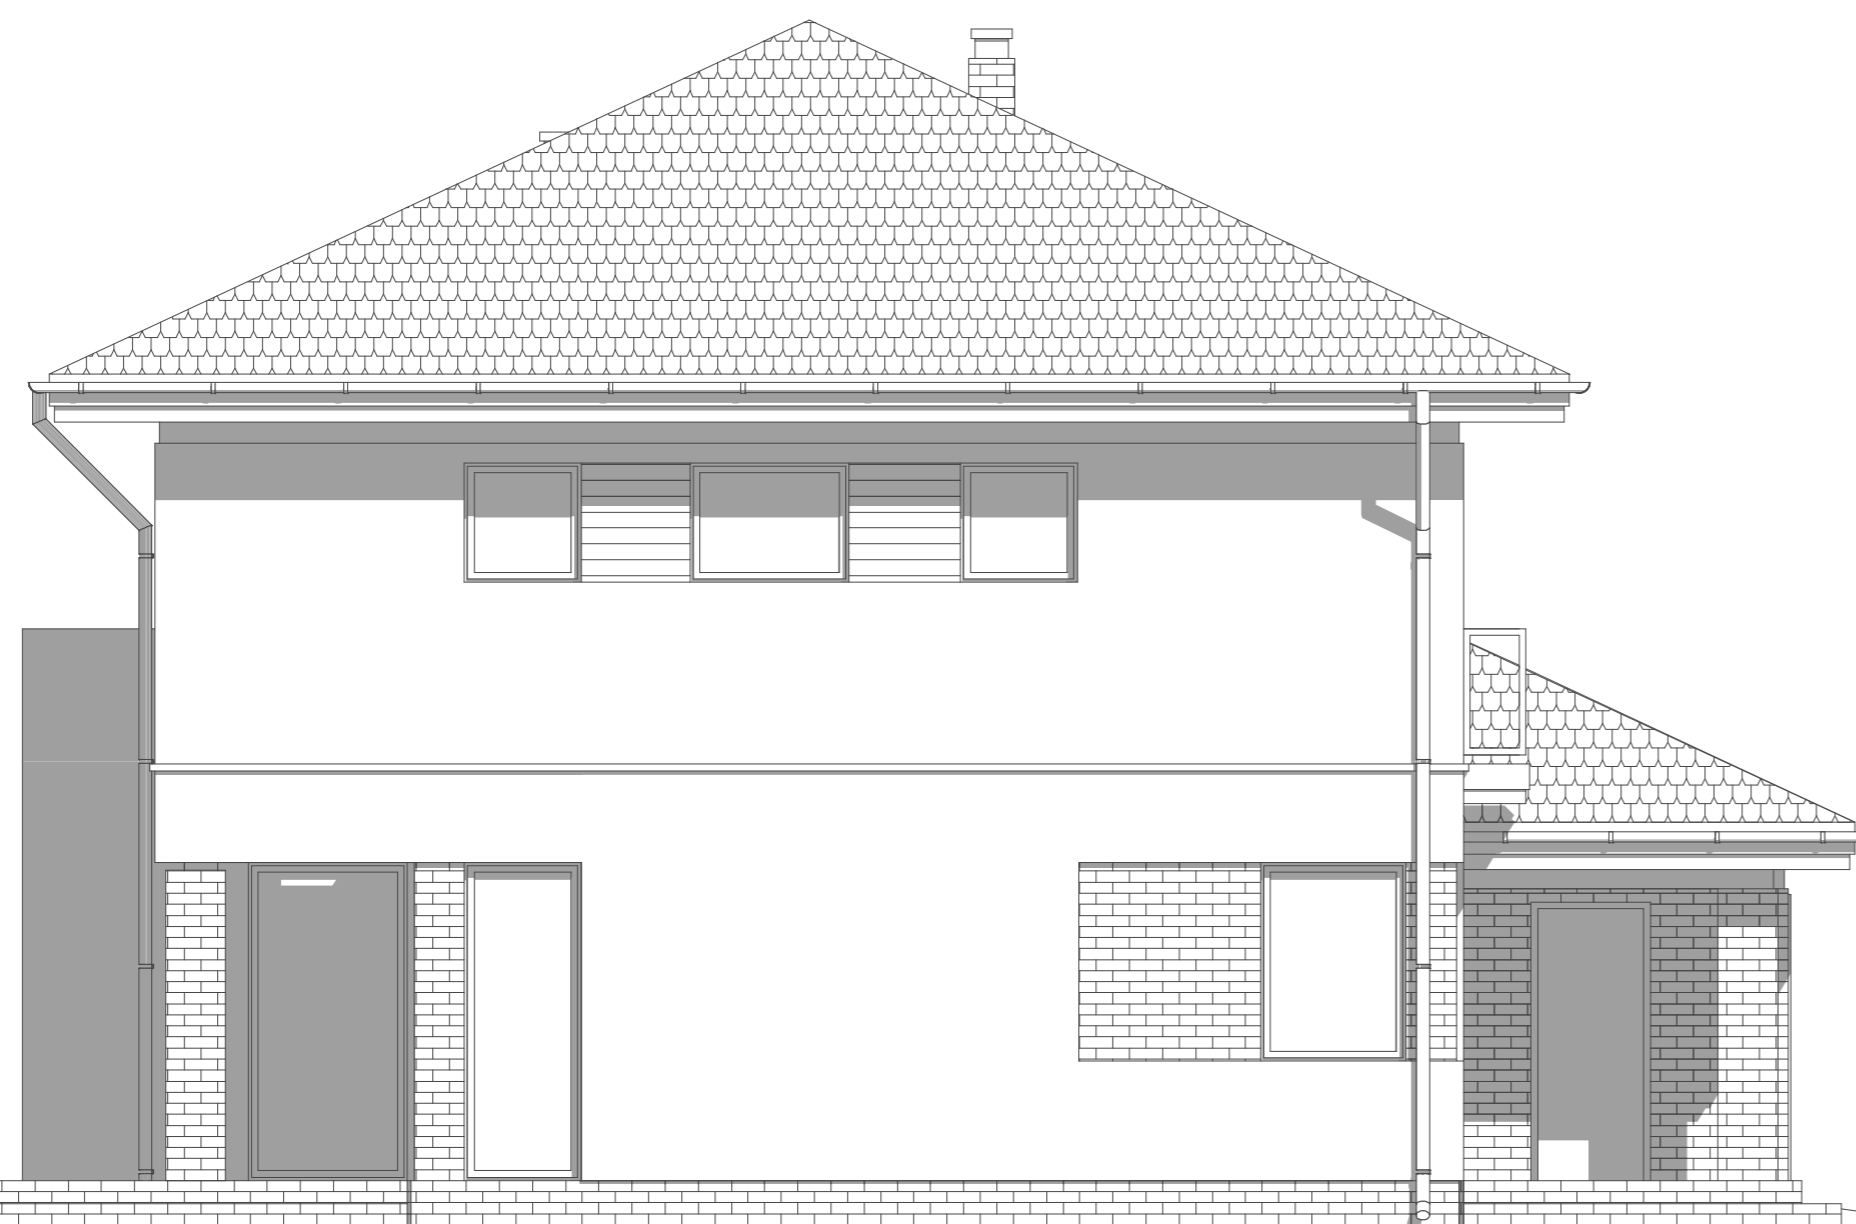

ELEWACJA BOCZNA :

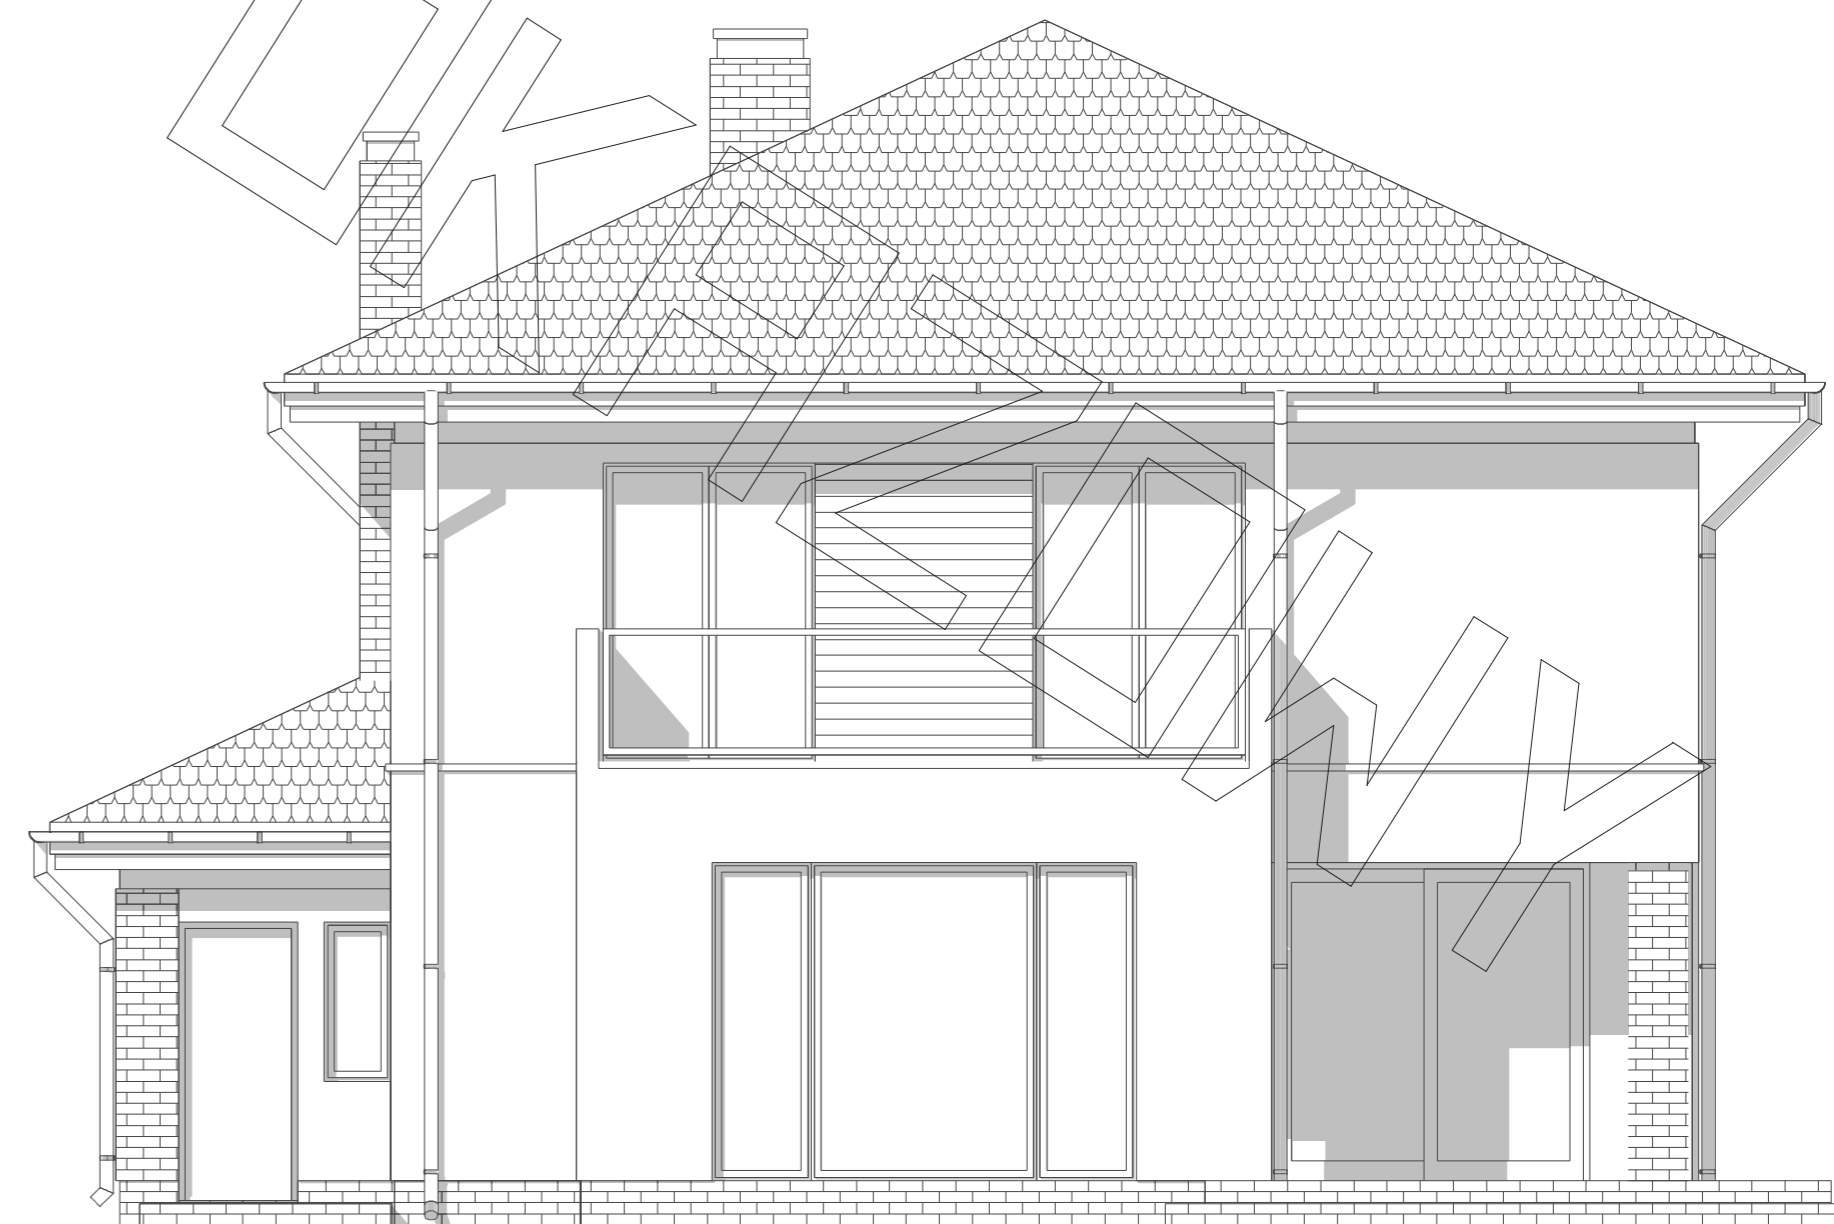

ELEWACJA TYLNA :