



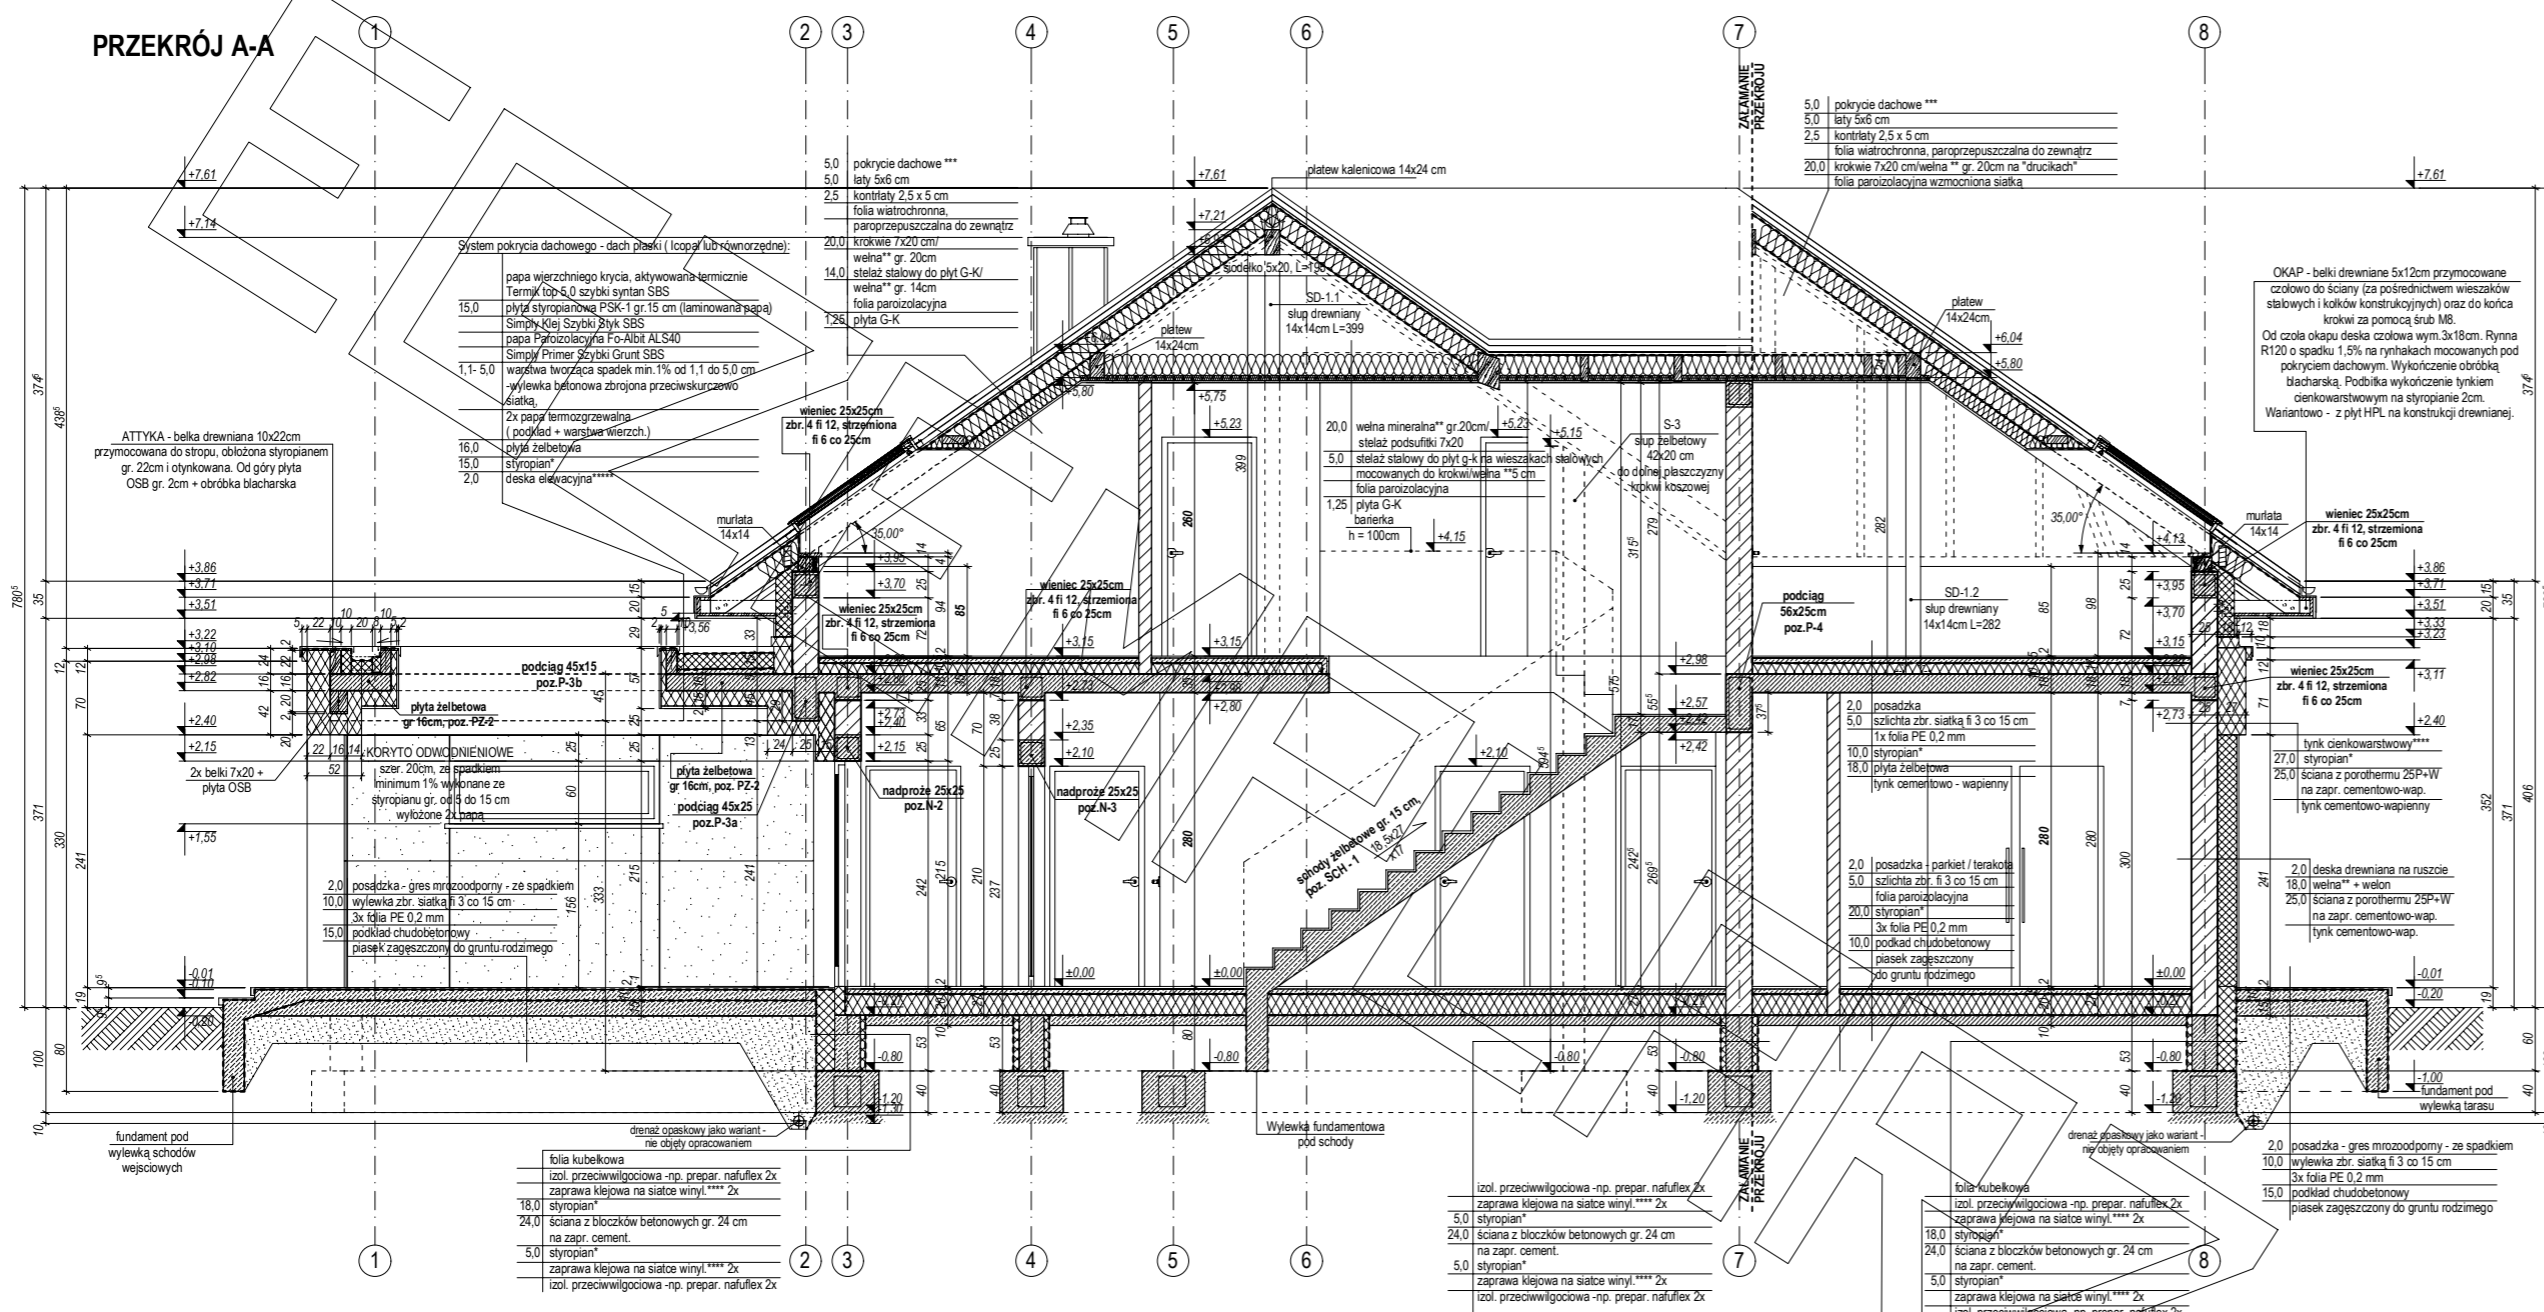


PRZEKRÓJ A-A

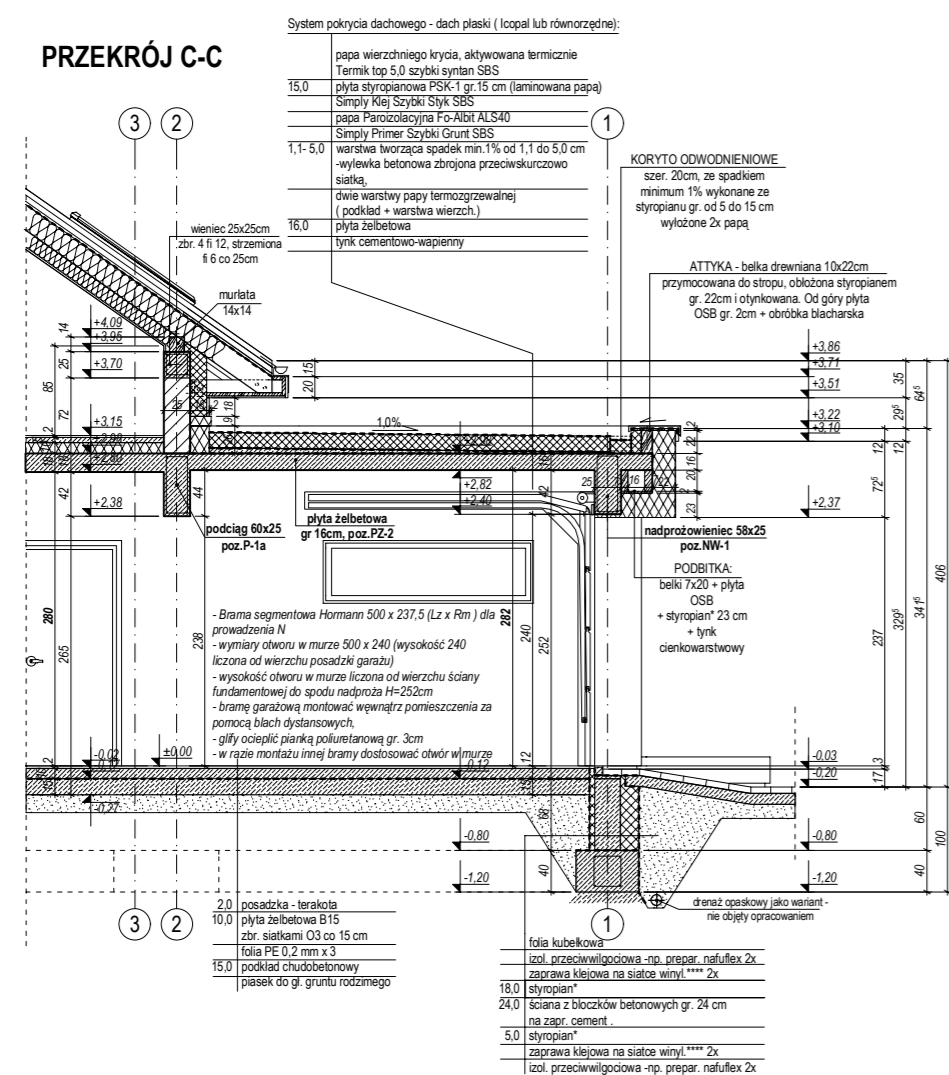


PRZEKRÓJ C-C




PRZEKRÓJ B-B

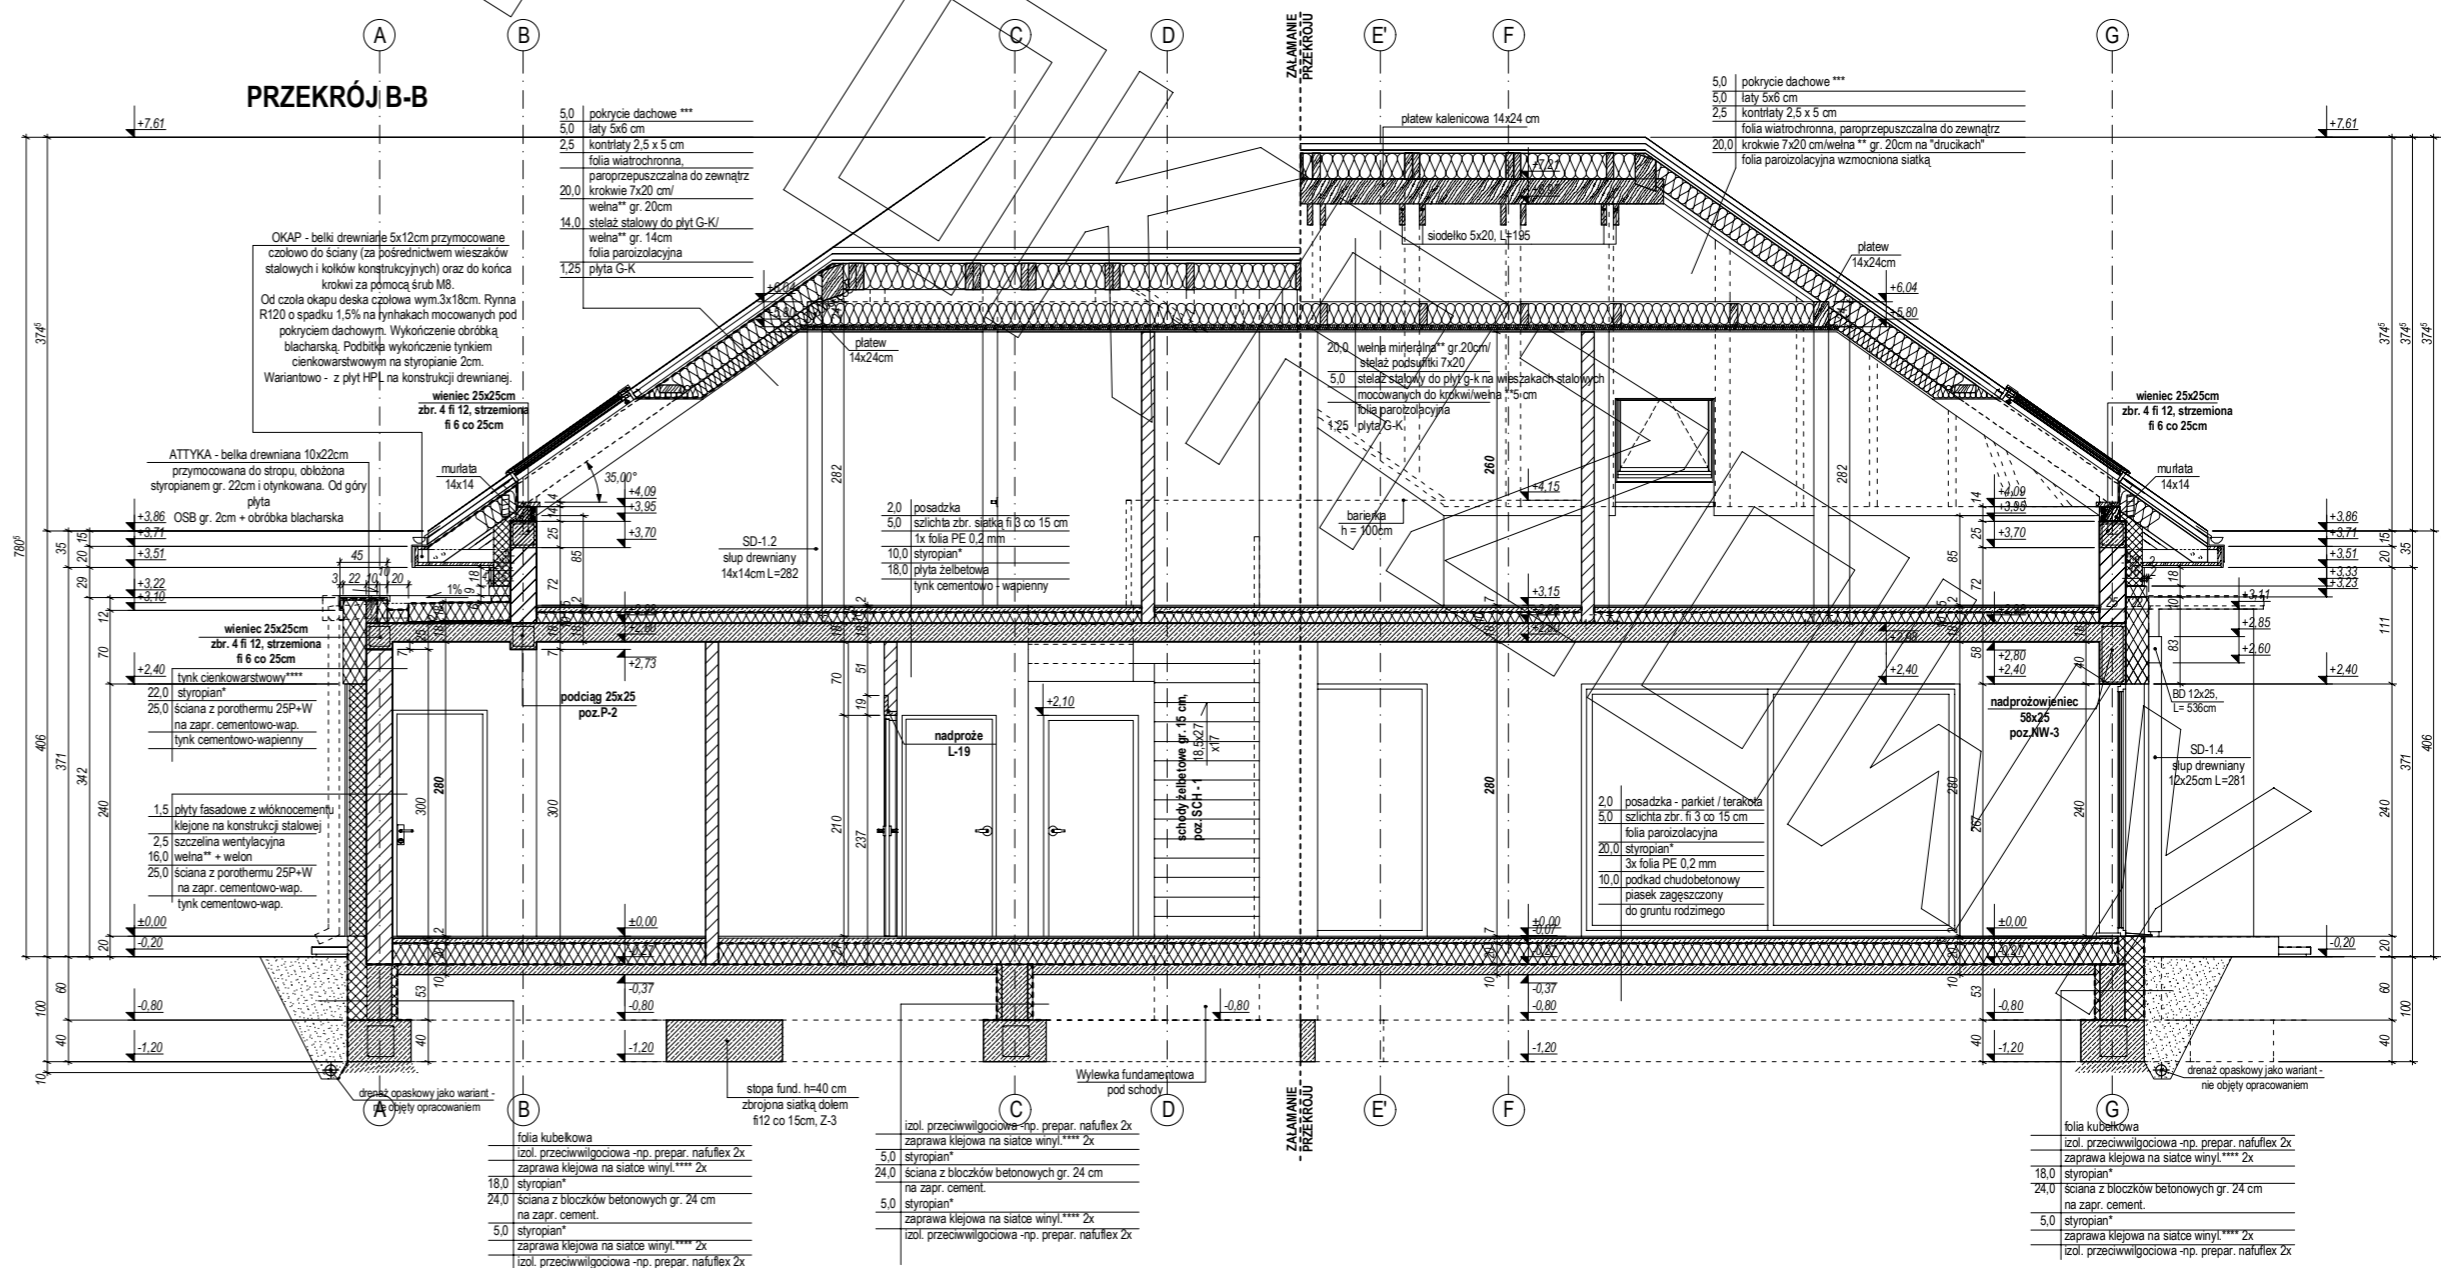

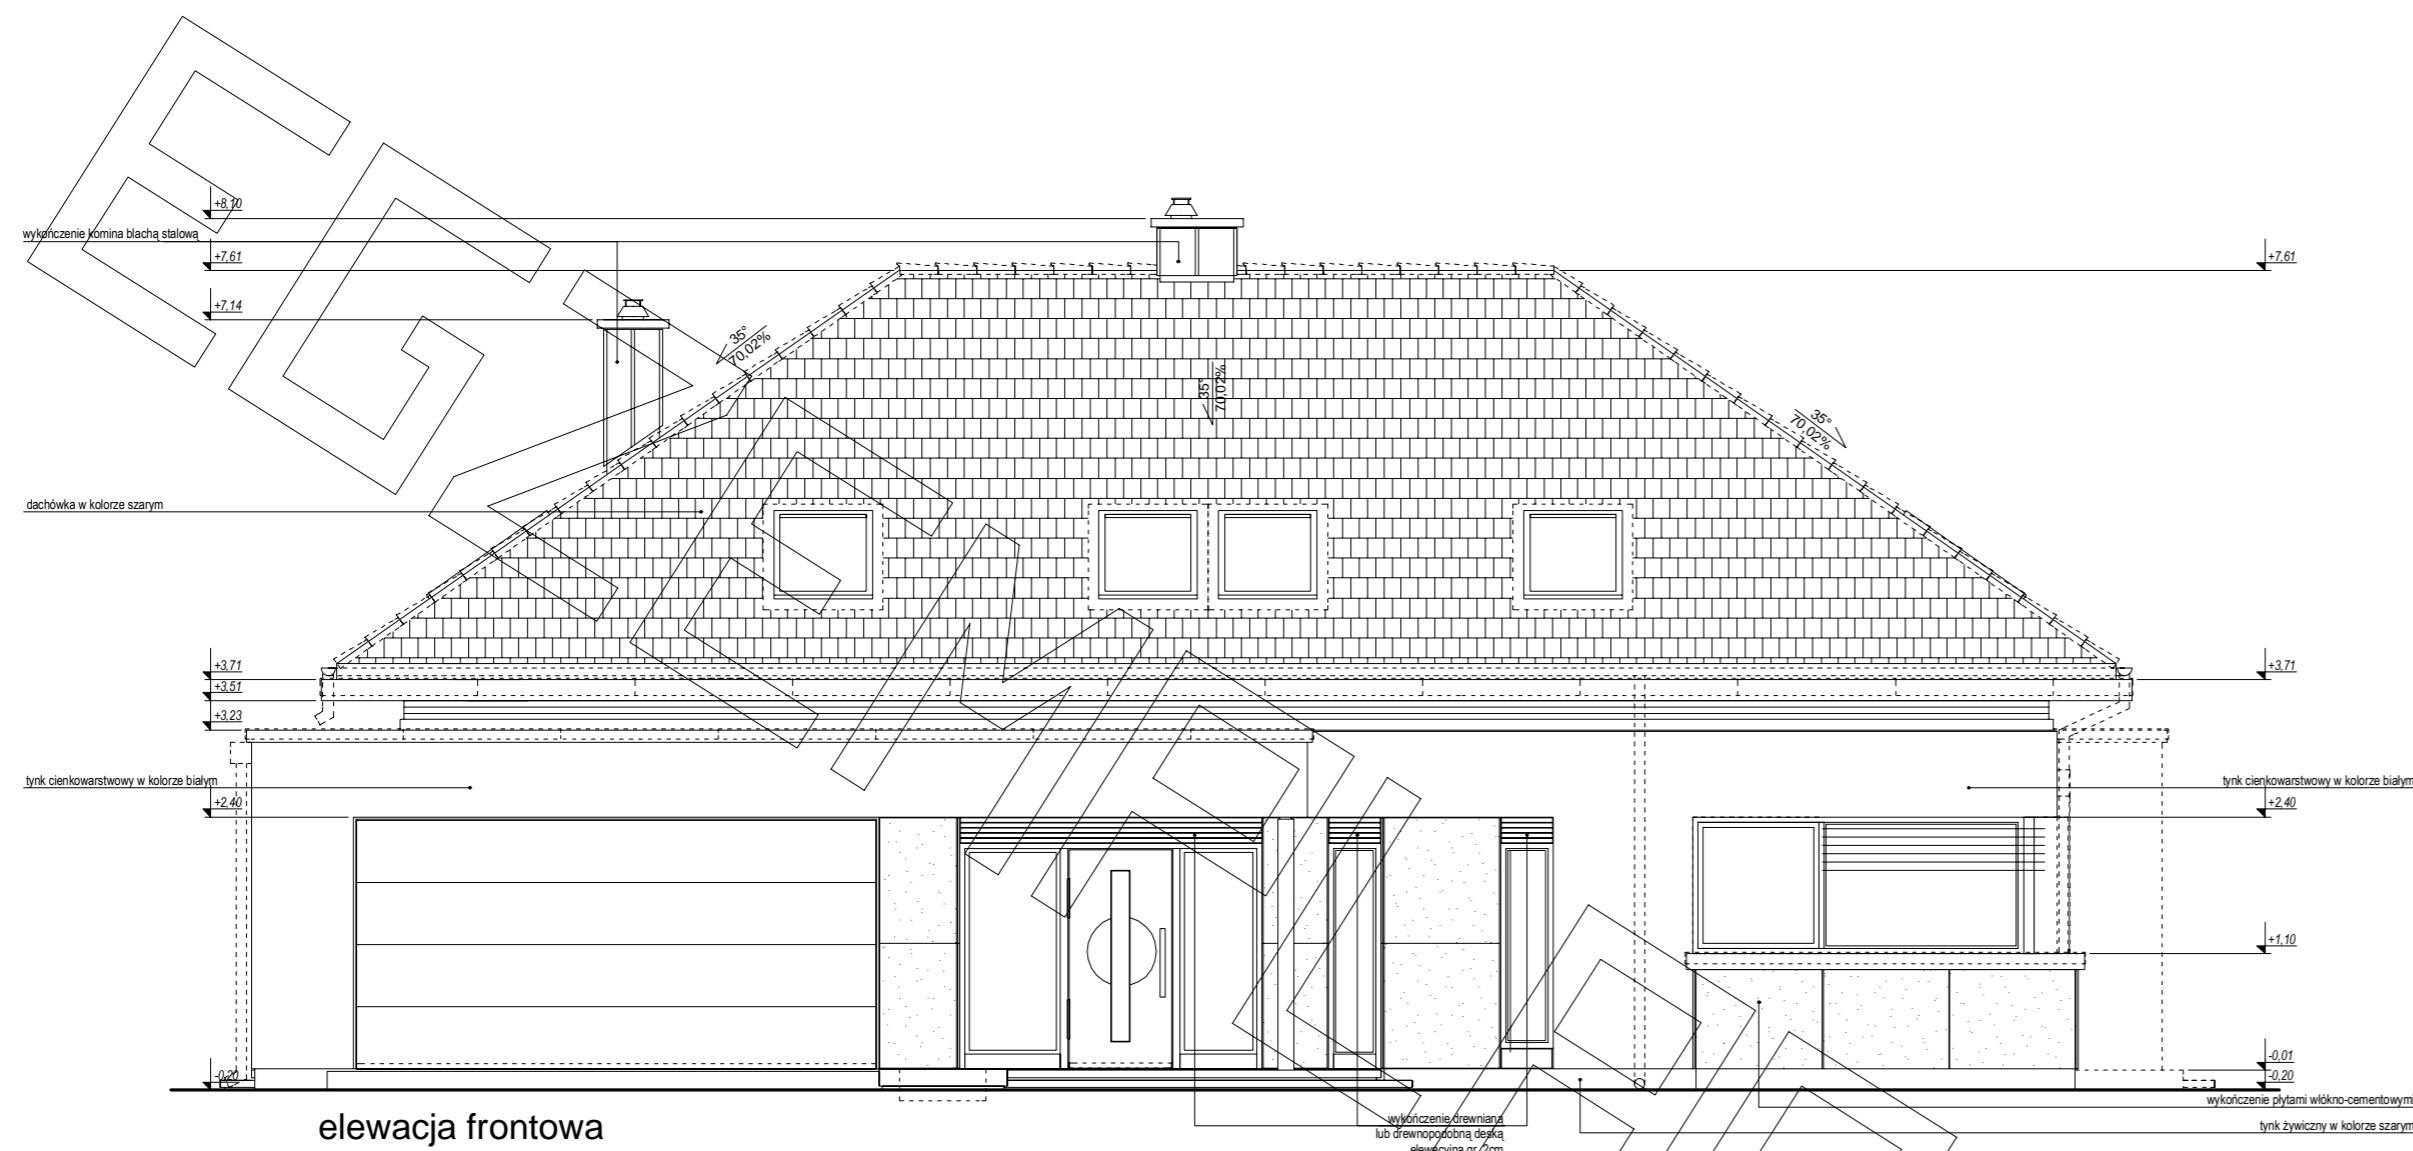

elewacja frontowa

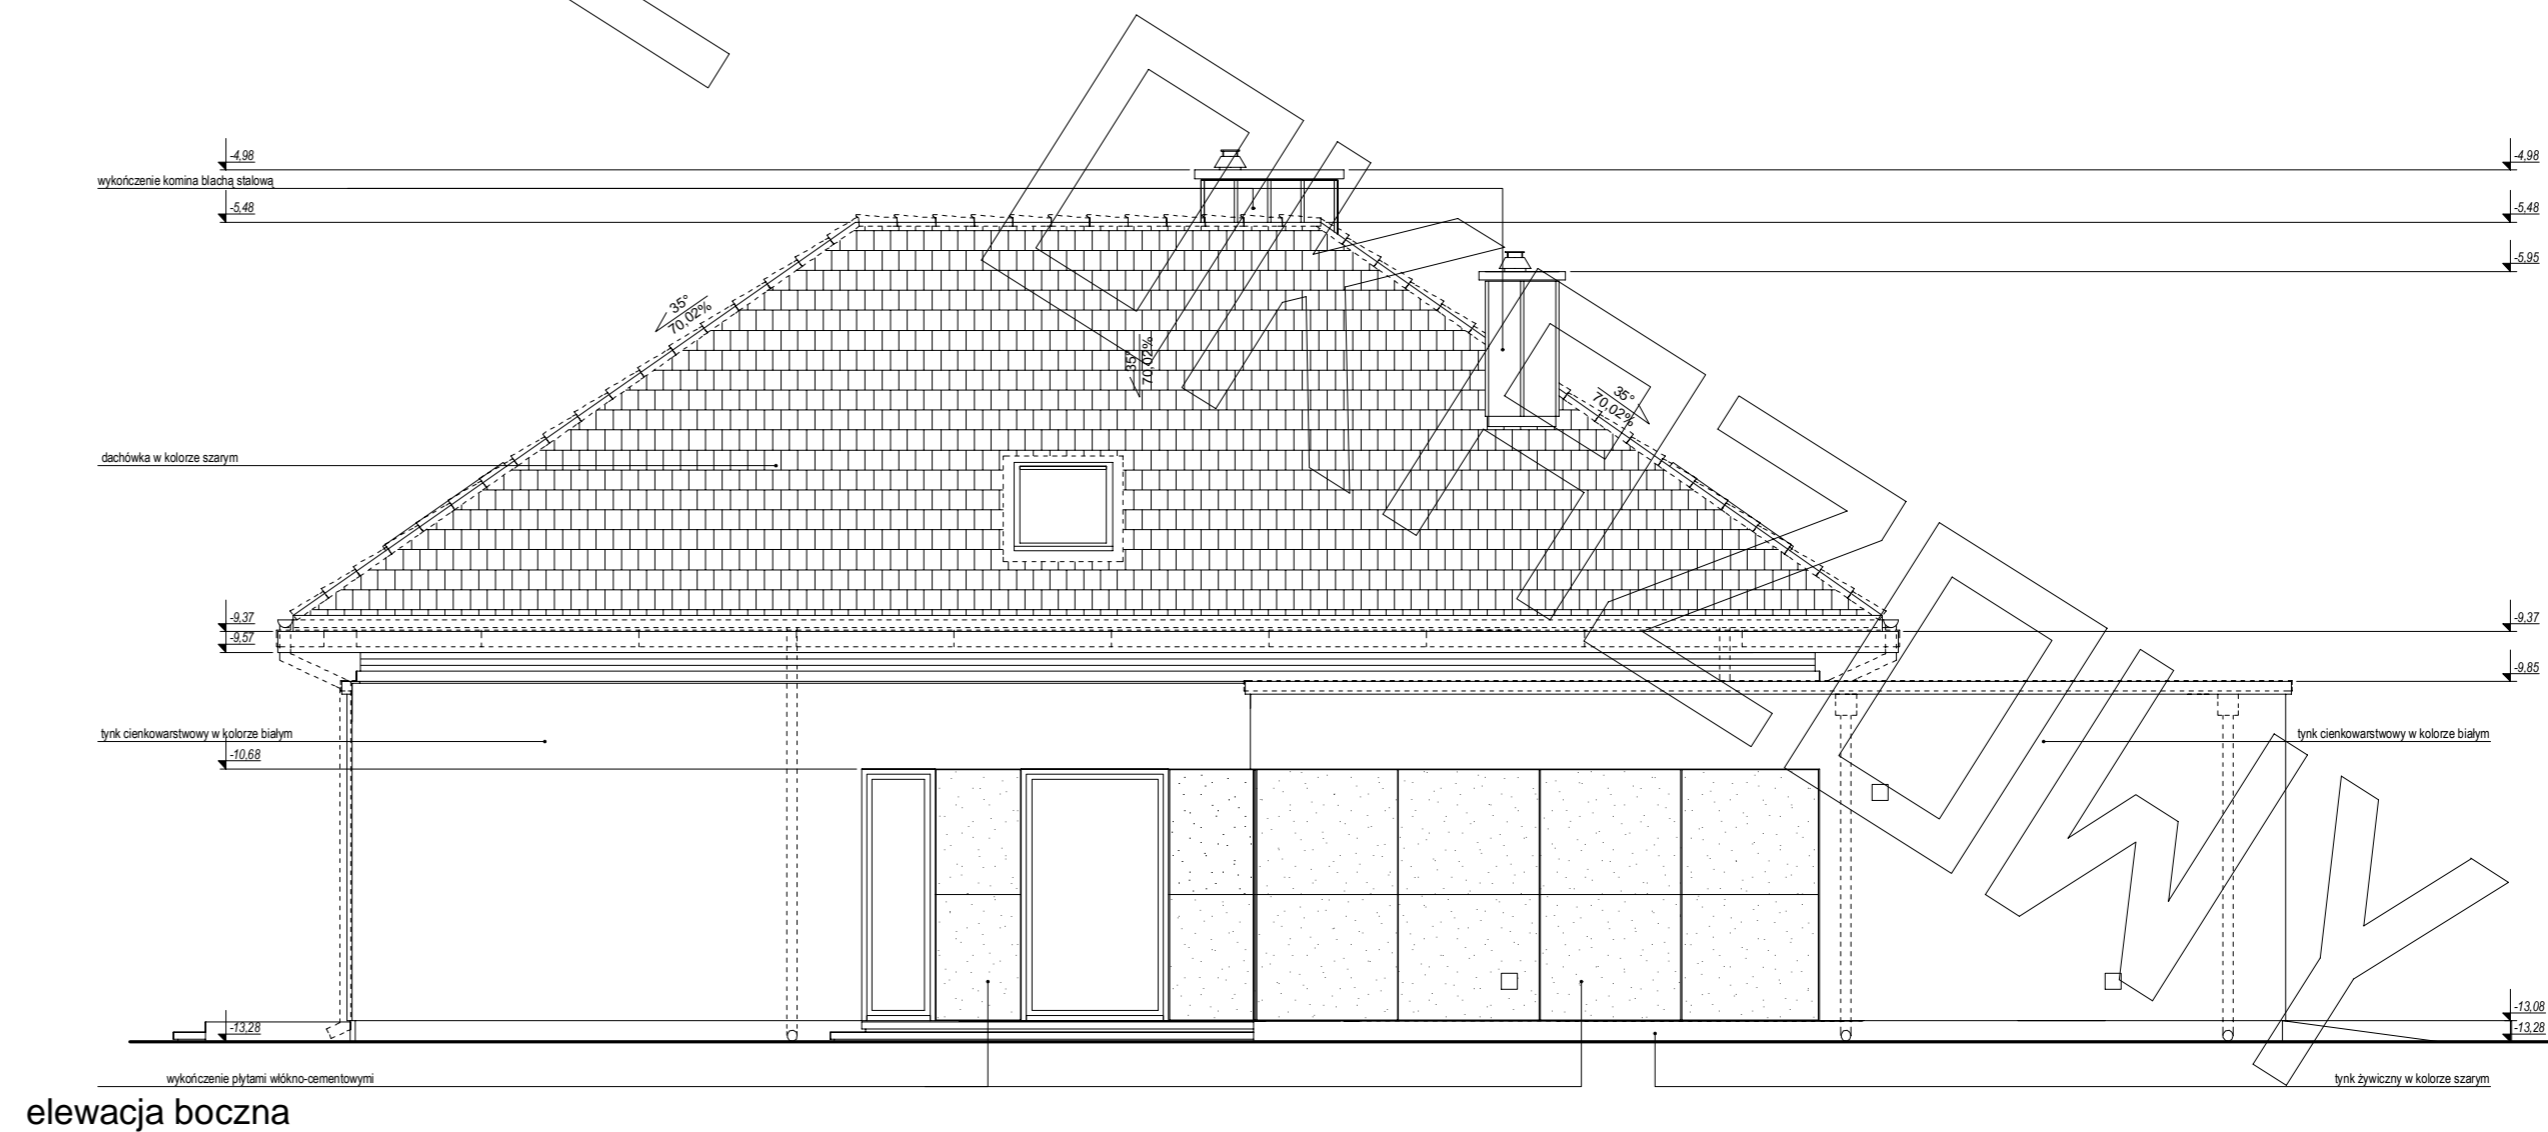

elewacja boczna

