



Przedstawiony rysunek jest chroniony prawem autorskim firmy MG PROJEKT
 03-112 Warszawa ul.Uczeniowska 13 tel. (22) 676-66-83 mob. 600-392-884

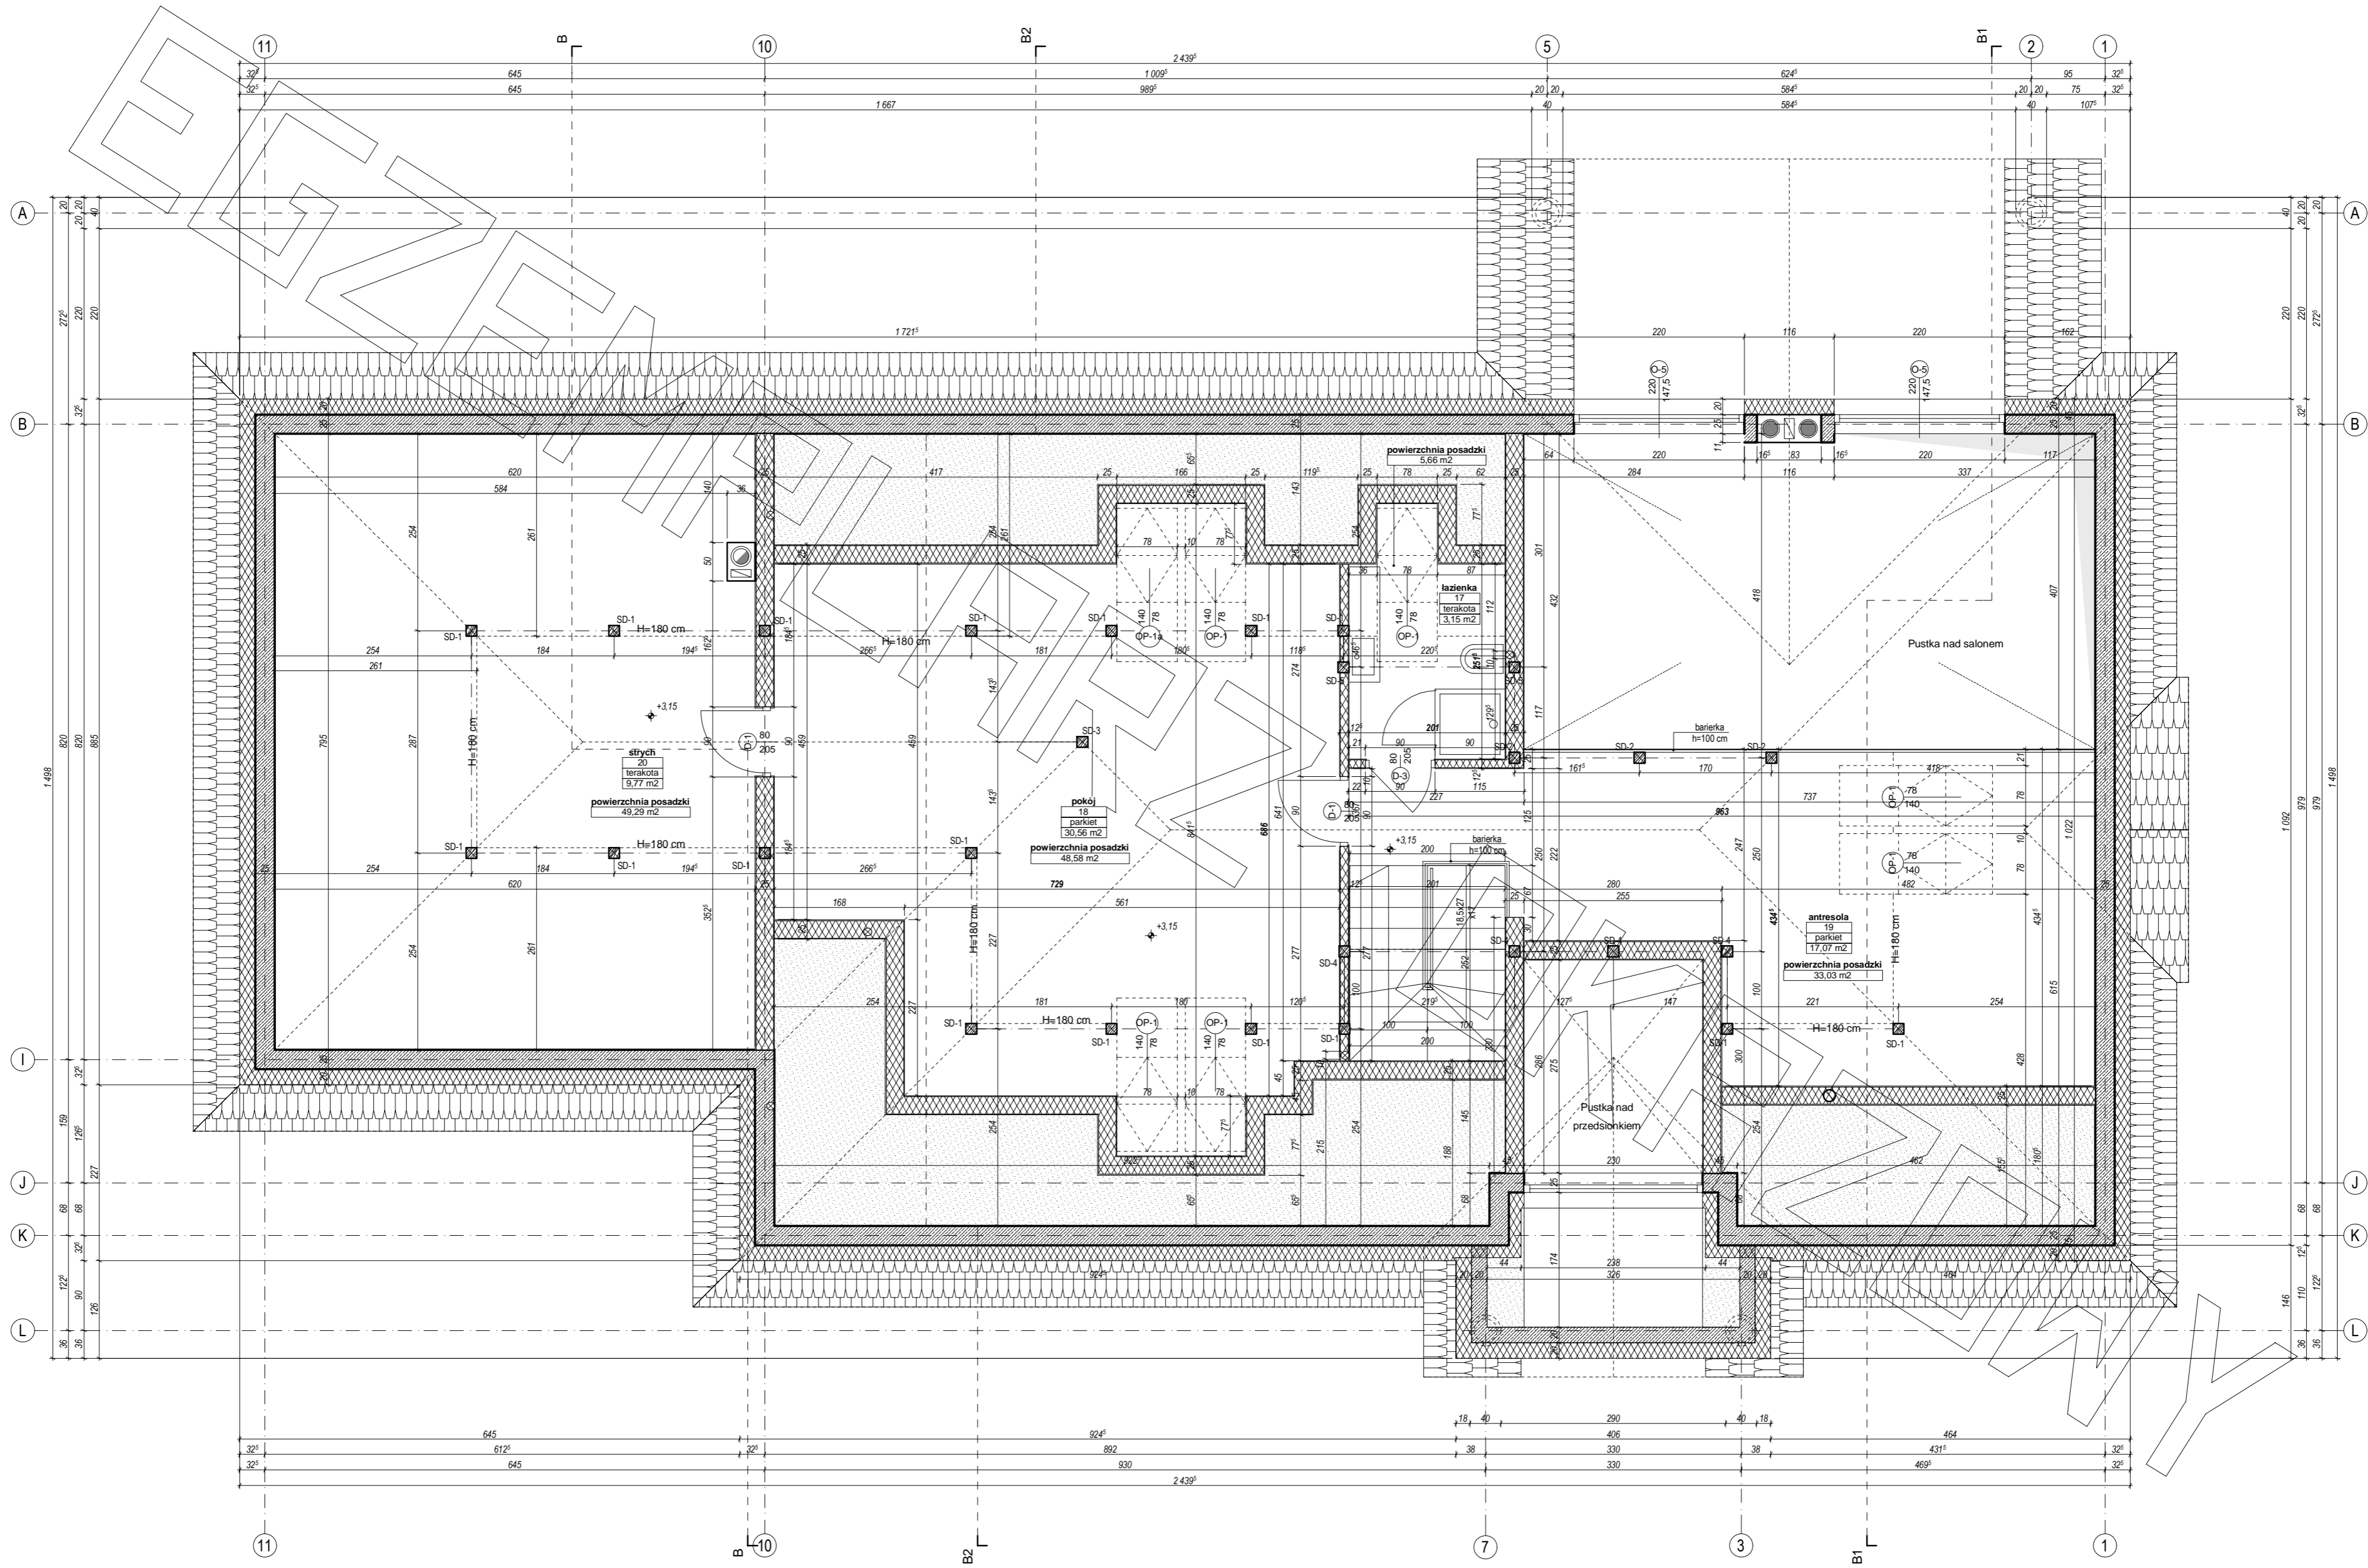


BUDOWLANA


PRZEKRÓJ B1 - B1

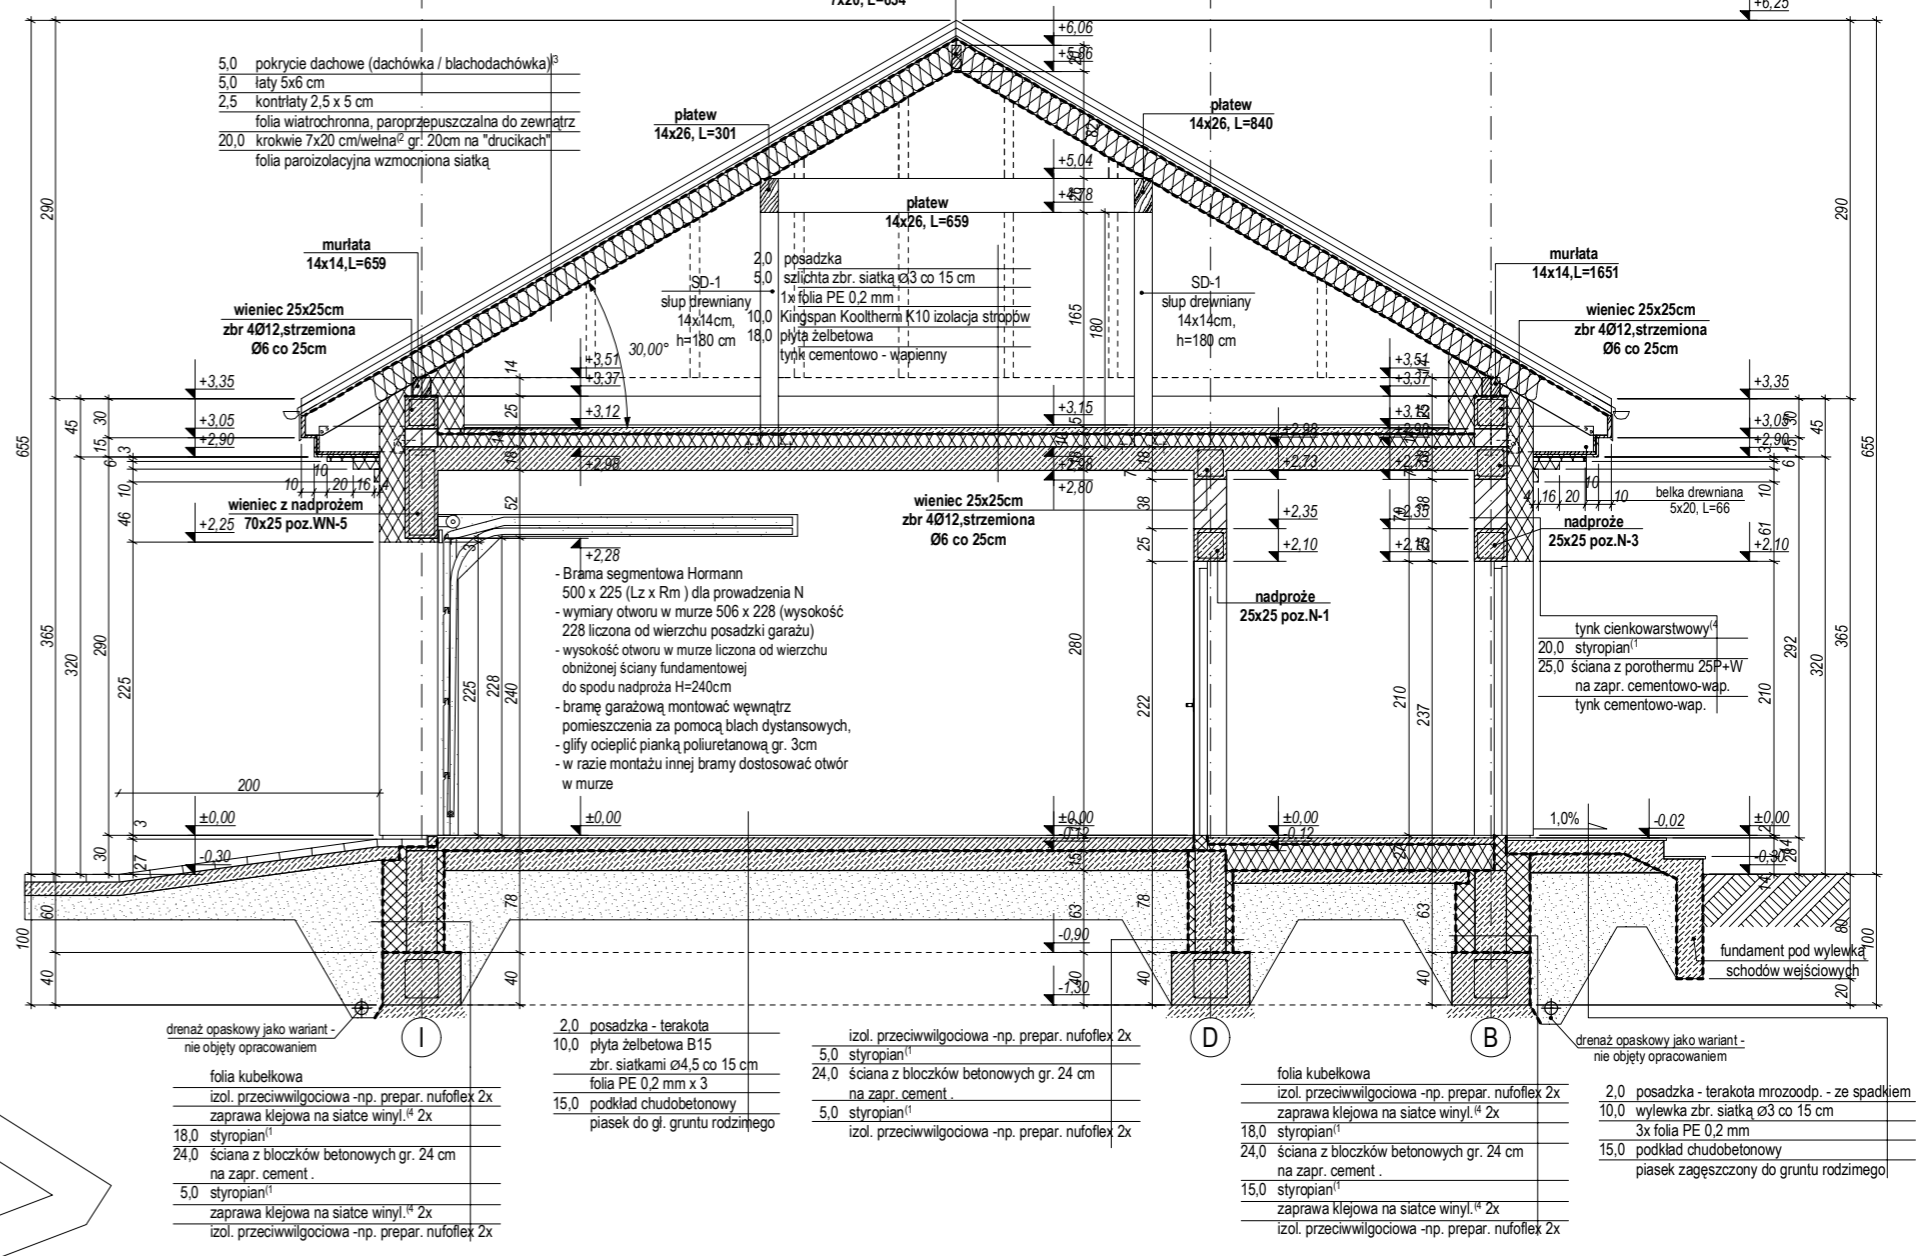


PRZEKRÓJ B2 - B2

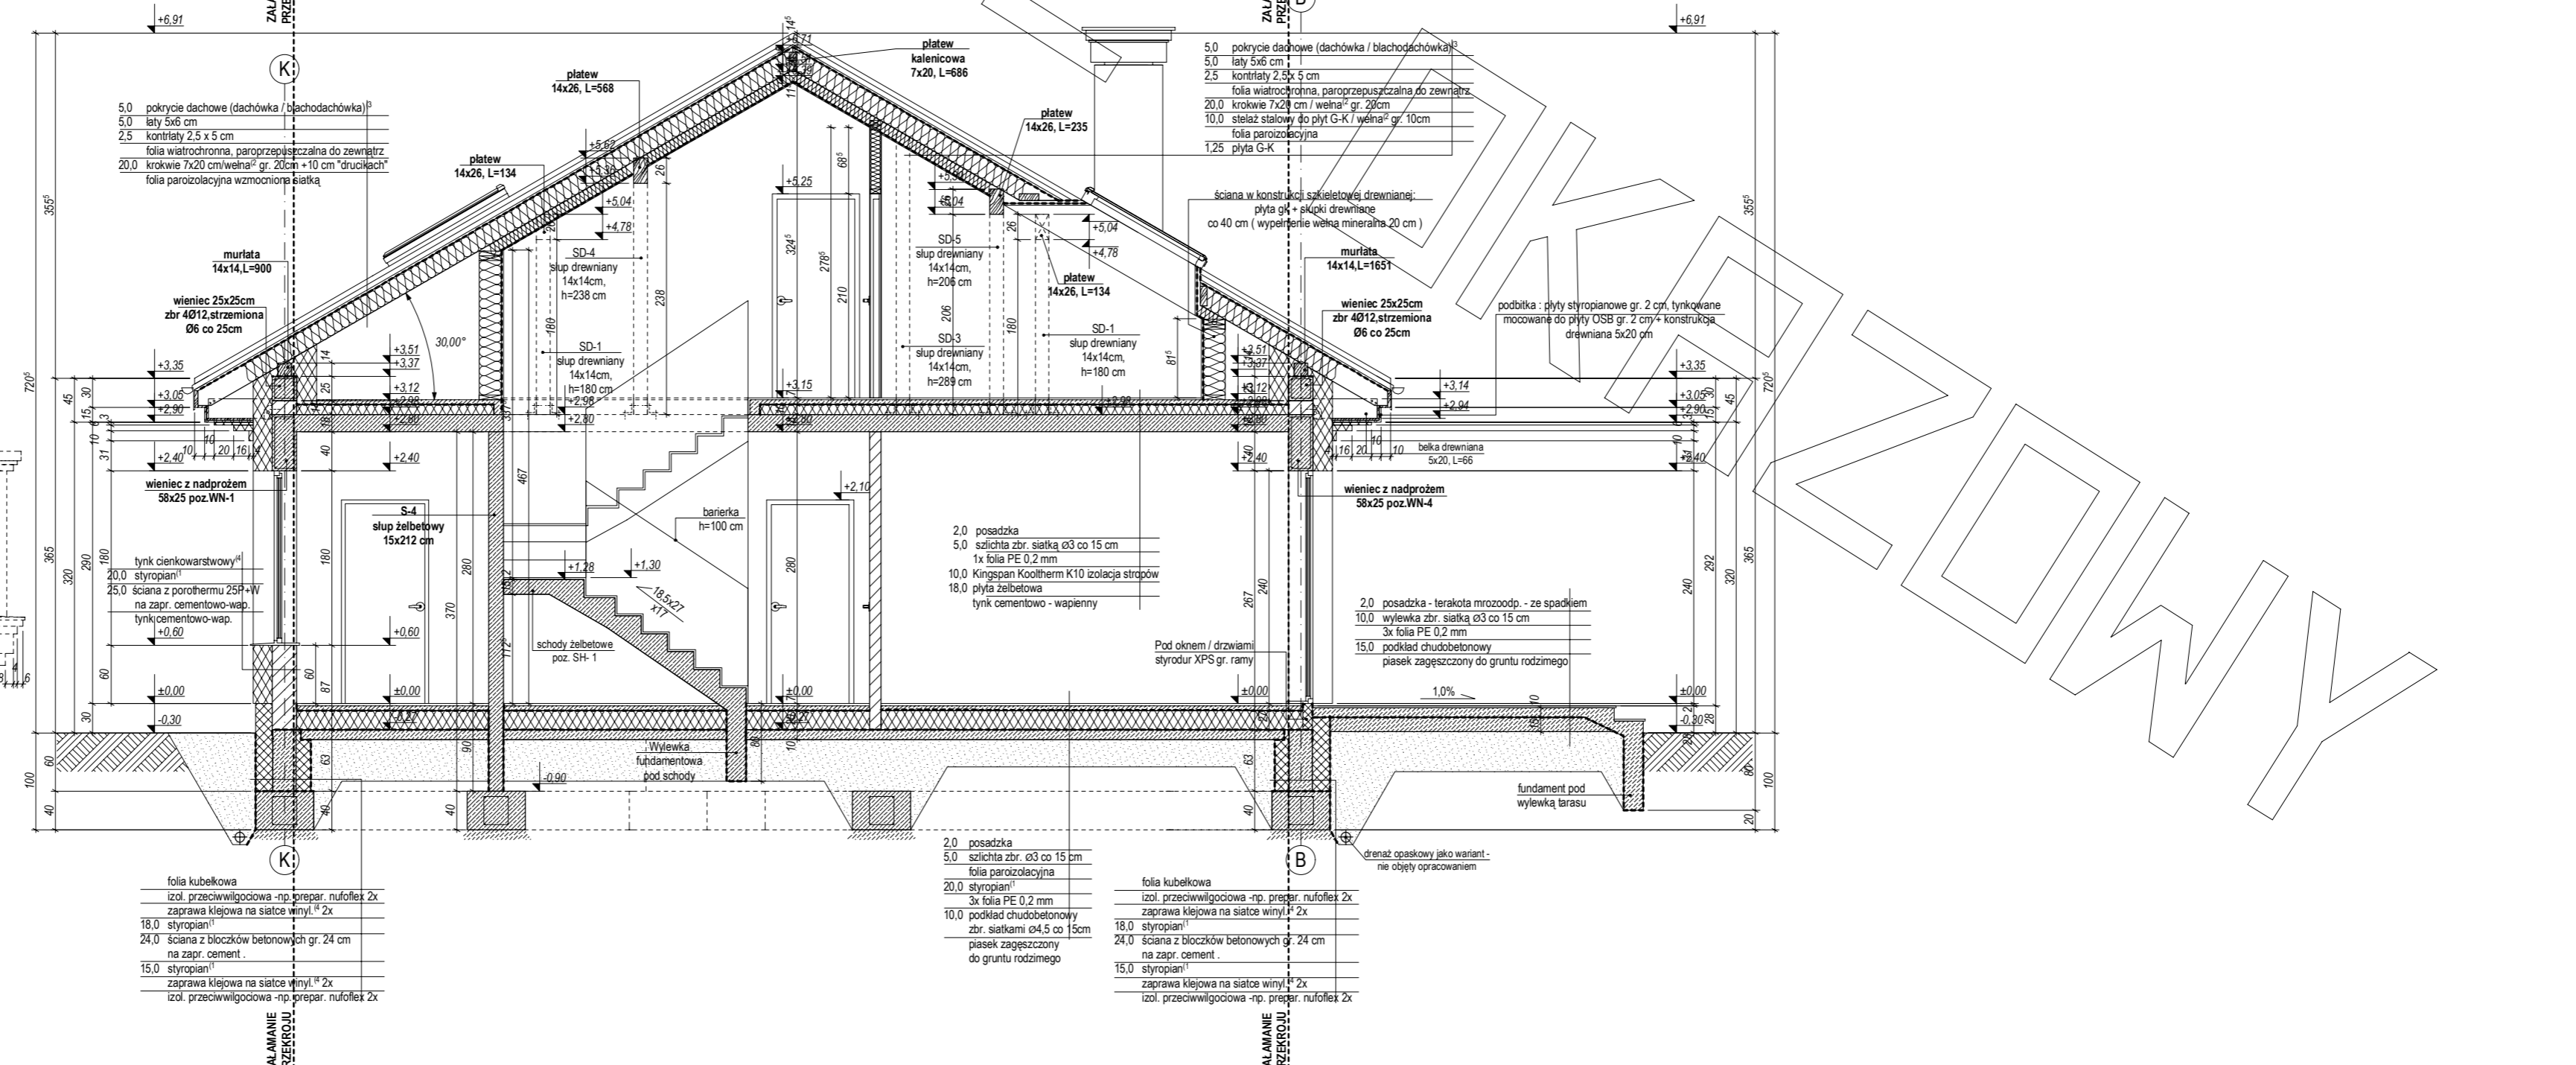


PRZEKRÓJ PRZEZ WYKUSZ KUCHENNY

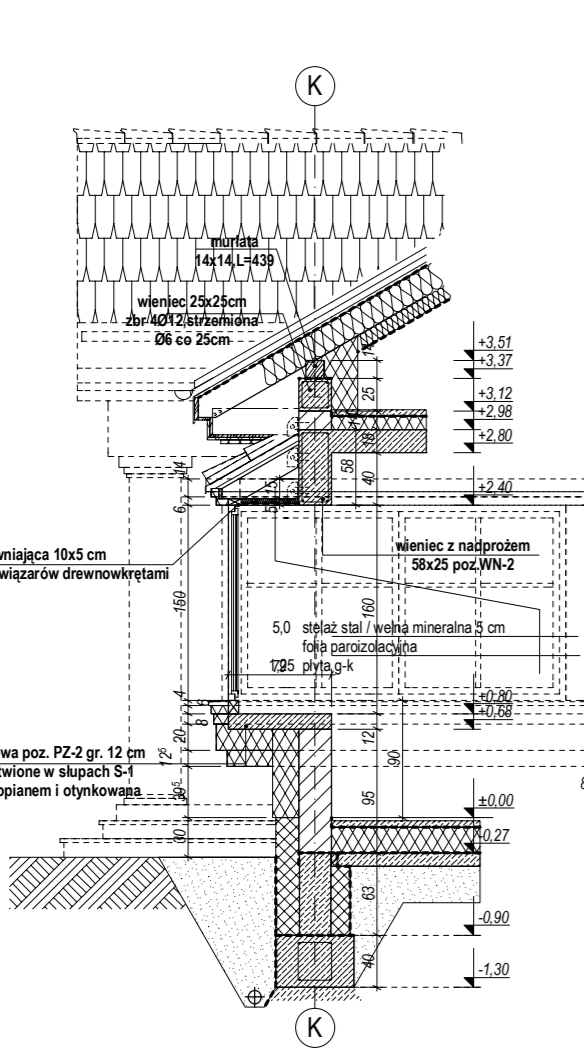


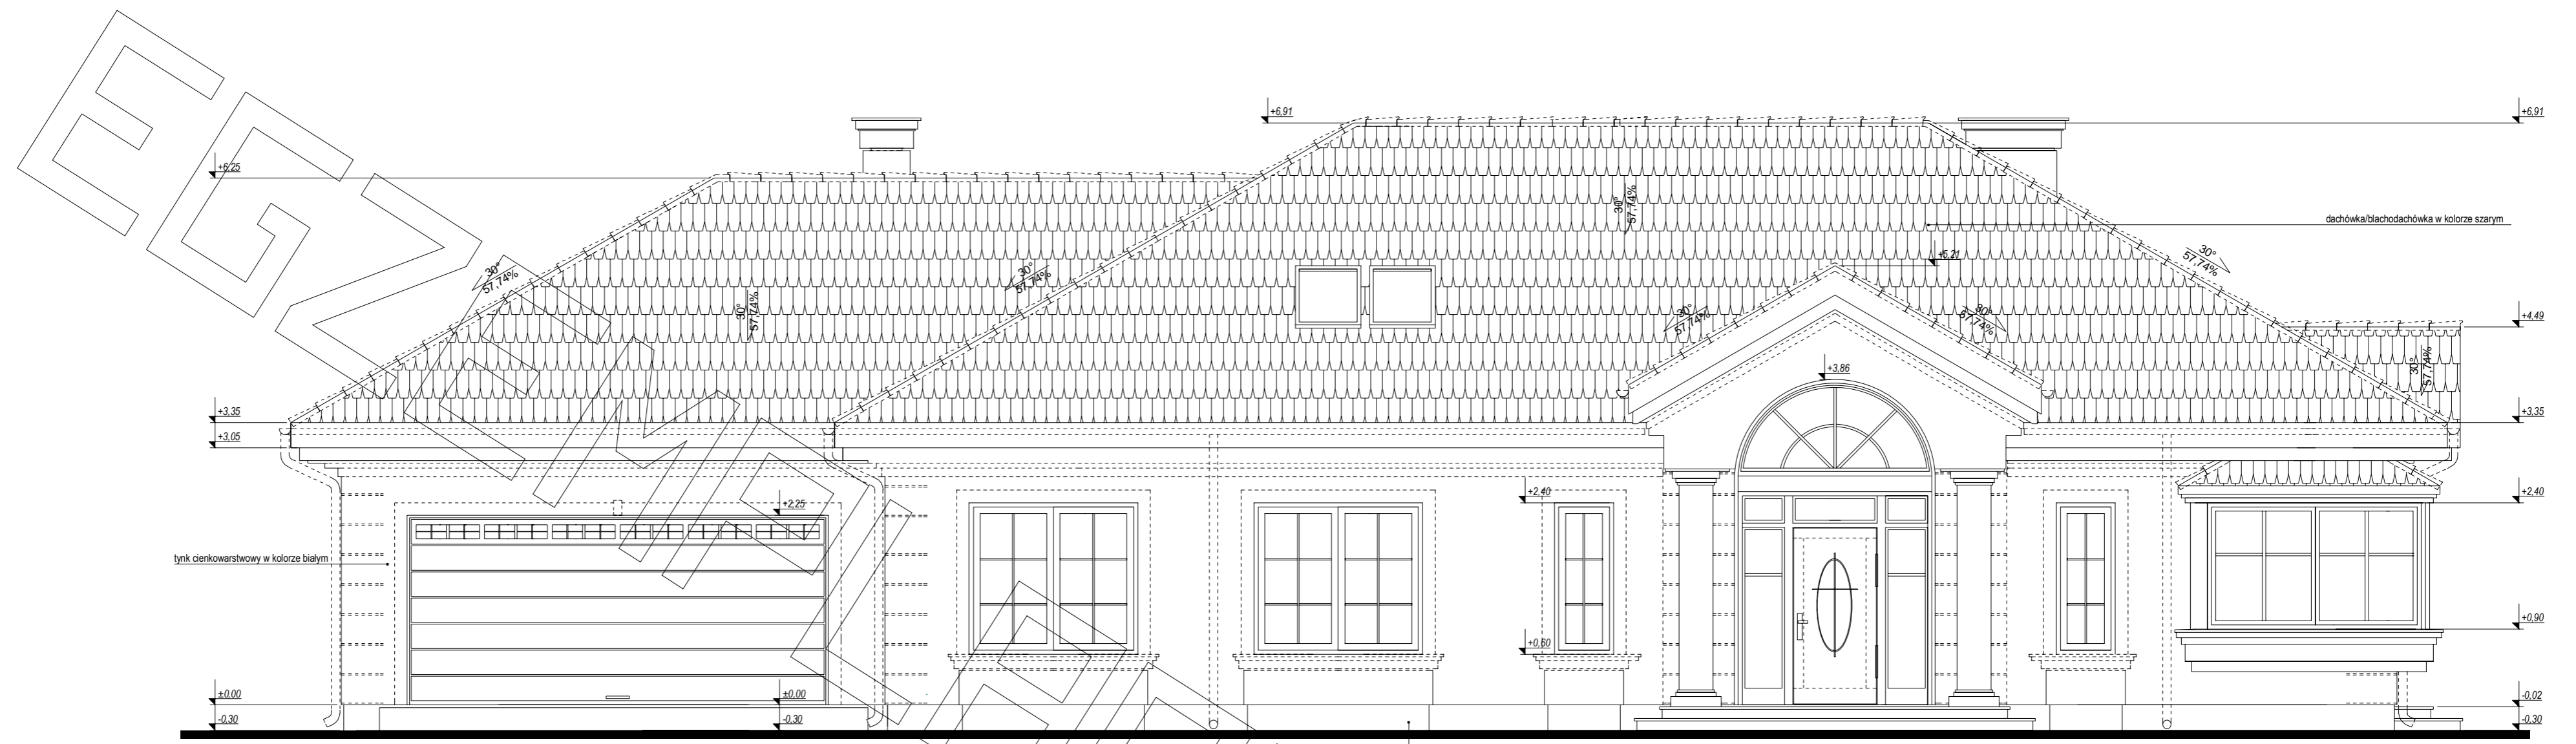


ELEWACJA FRONTOWA:

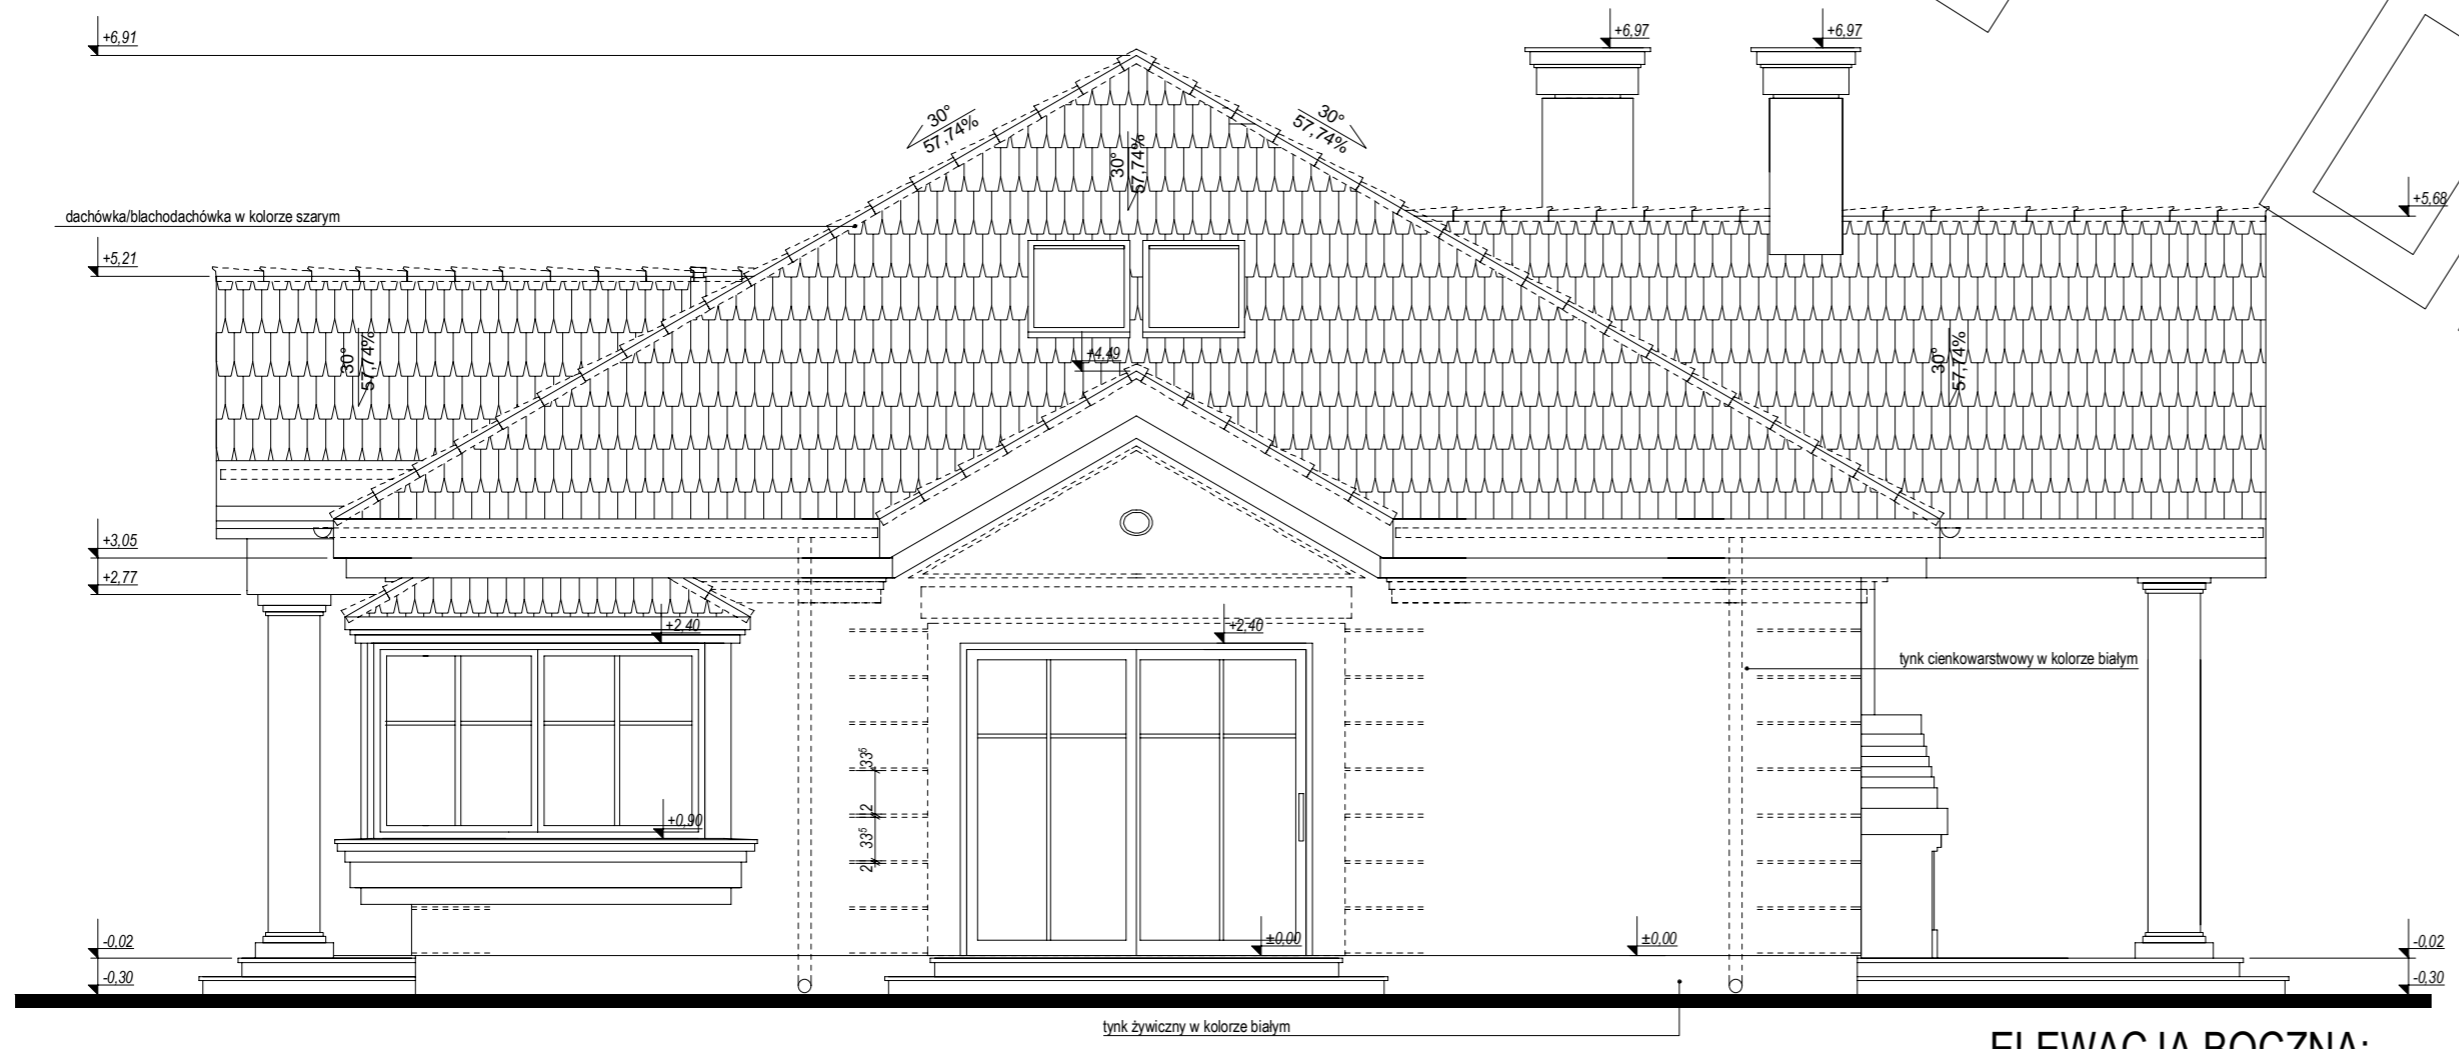

ELEWACJA BOCZNA:

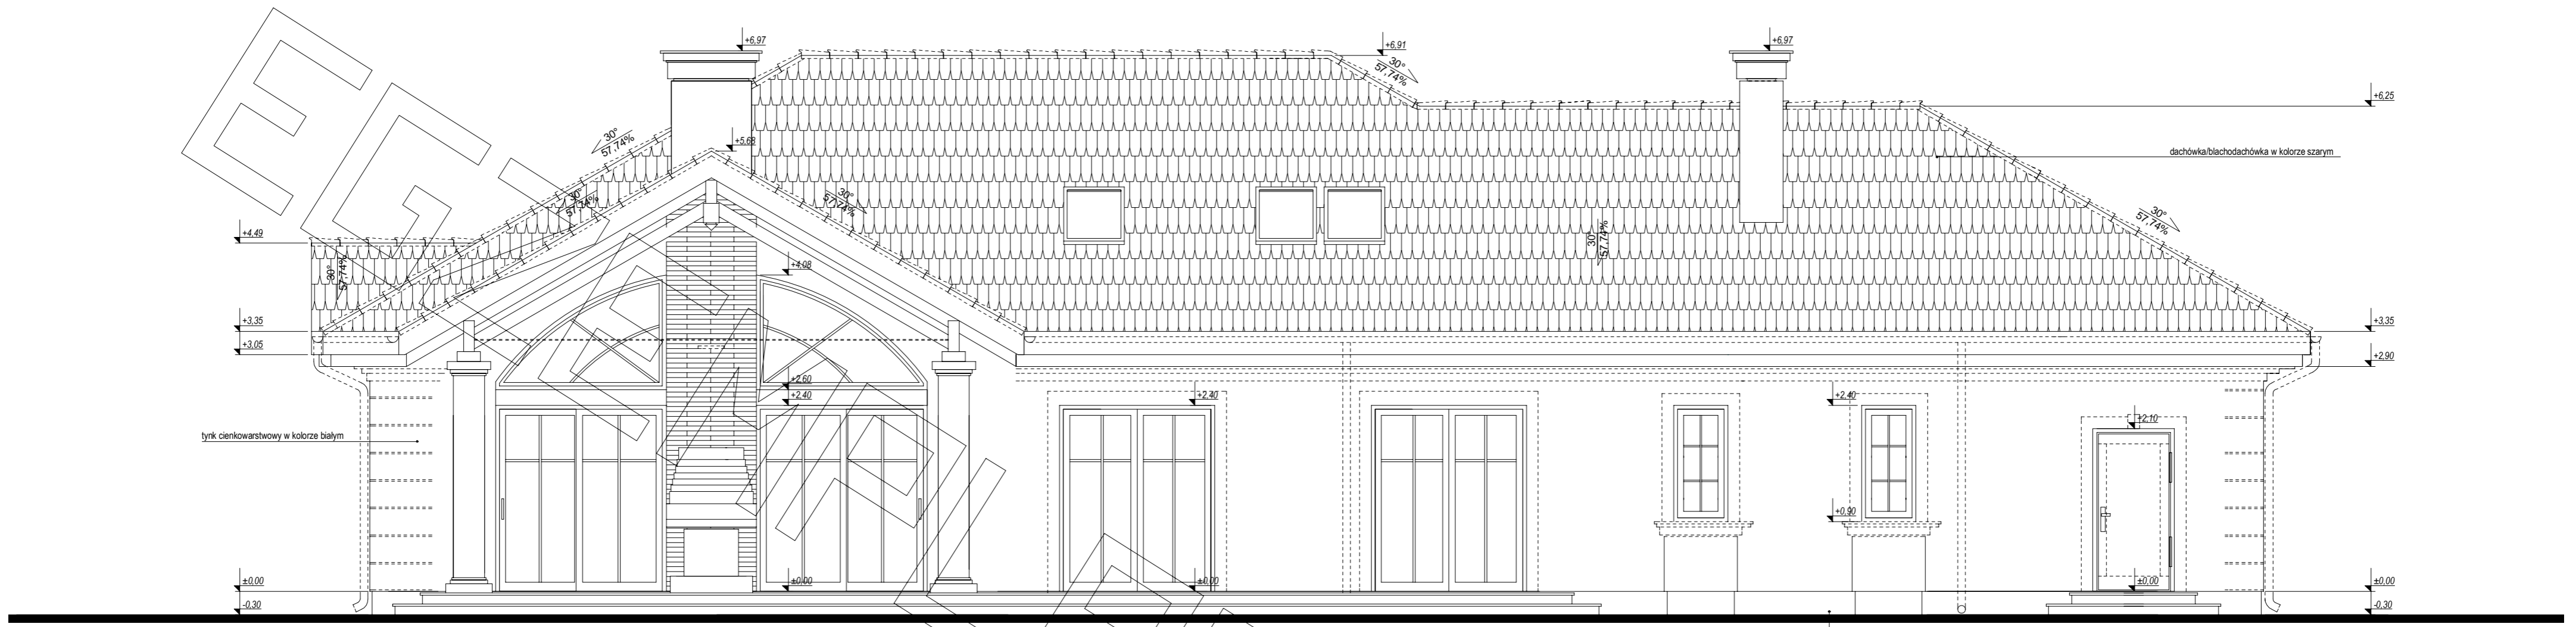

ELEWACJA TYLNA:

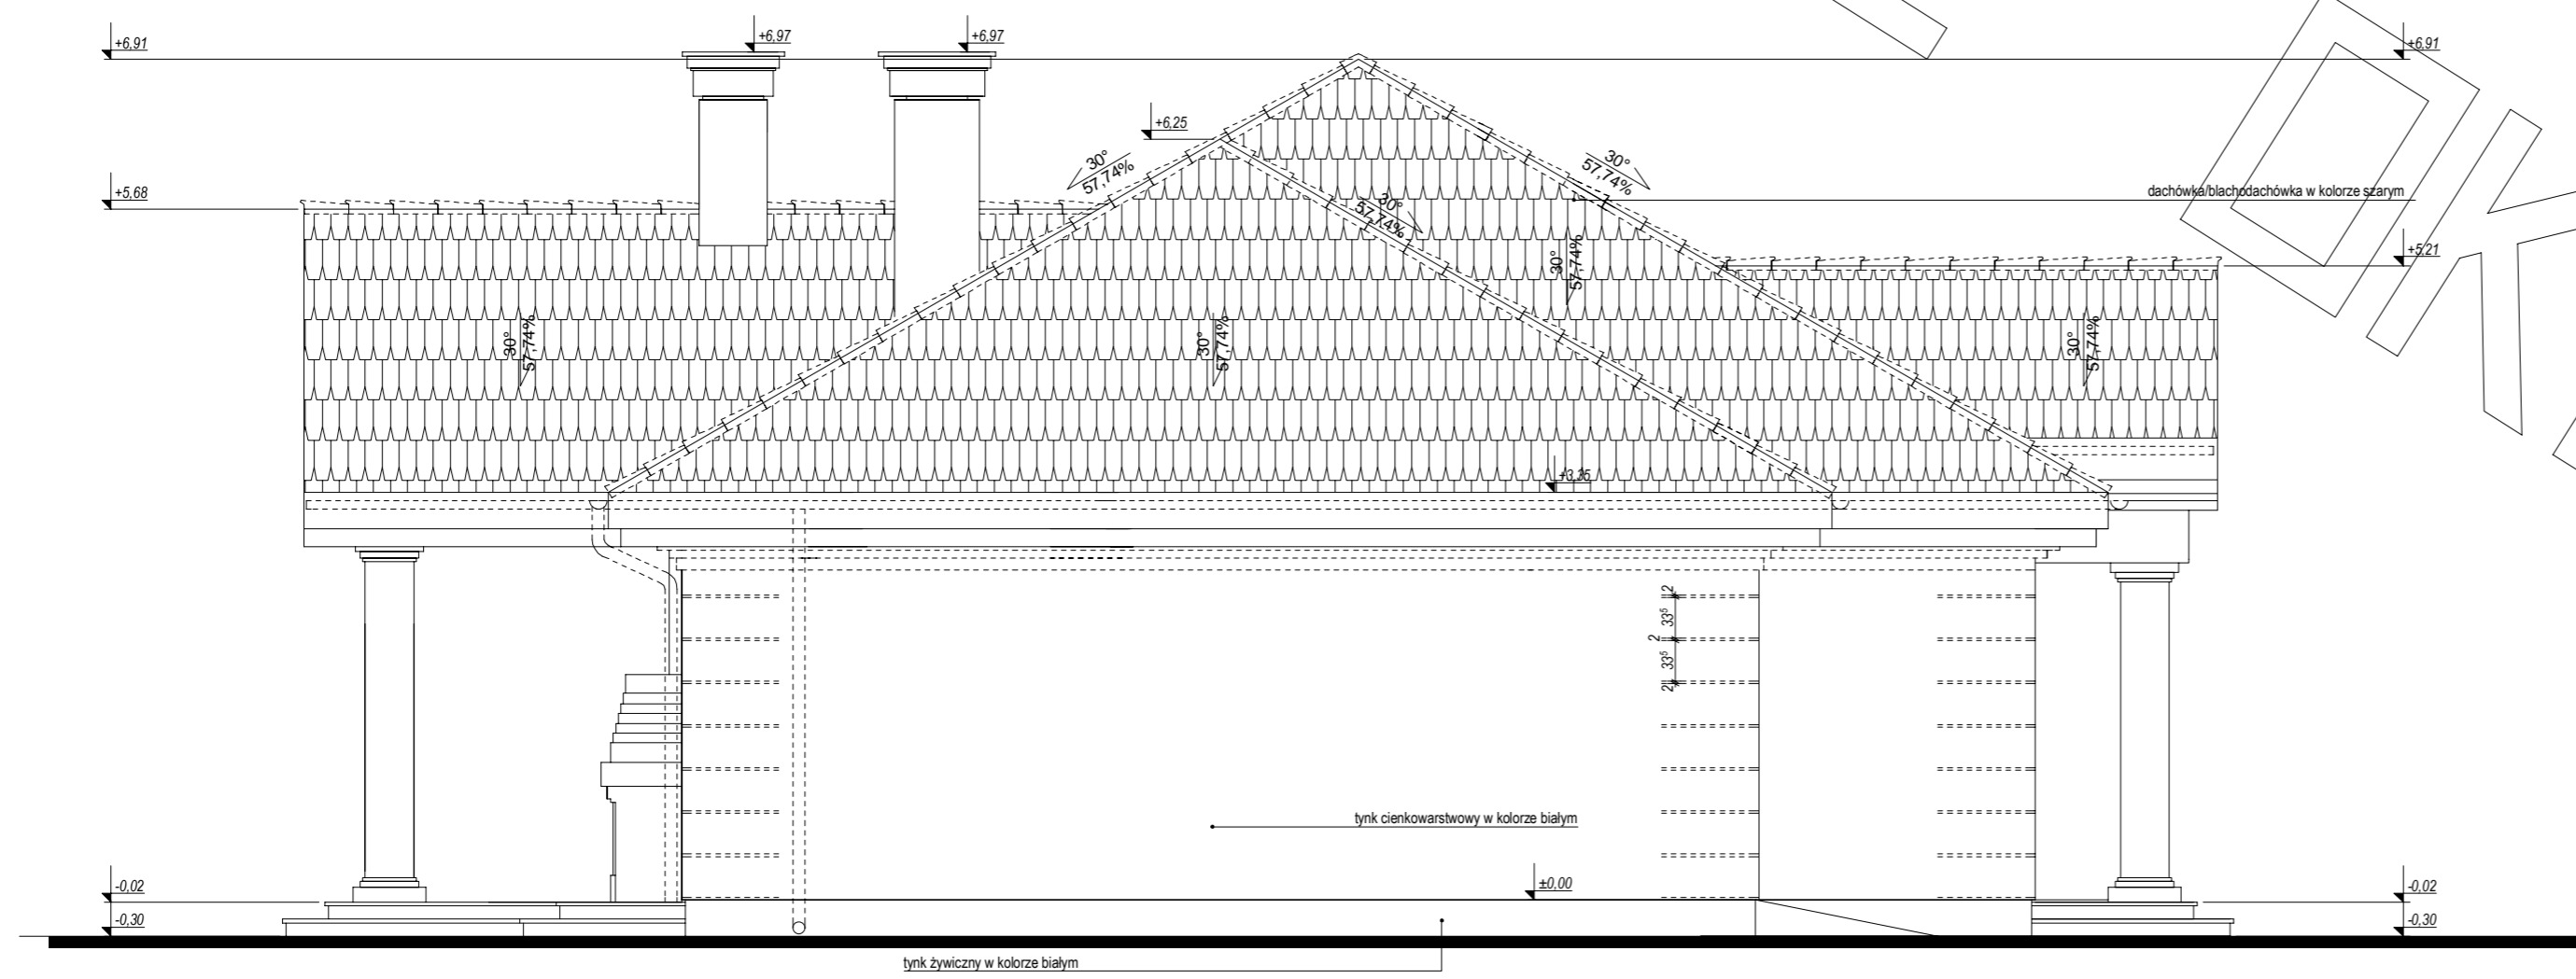

ELEWACJA BOCZNA: