




PRZEKRÓJ B2 - B2

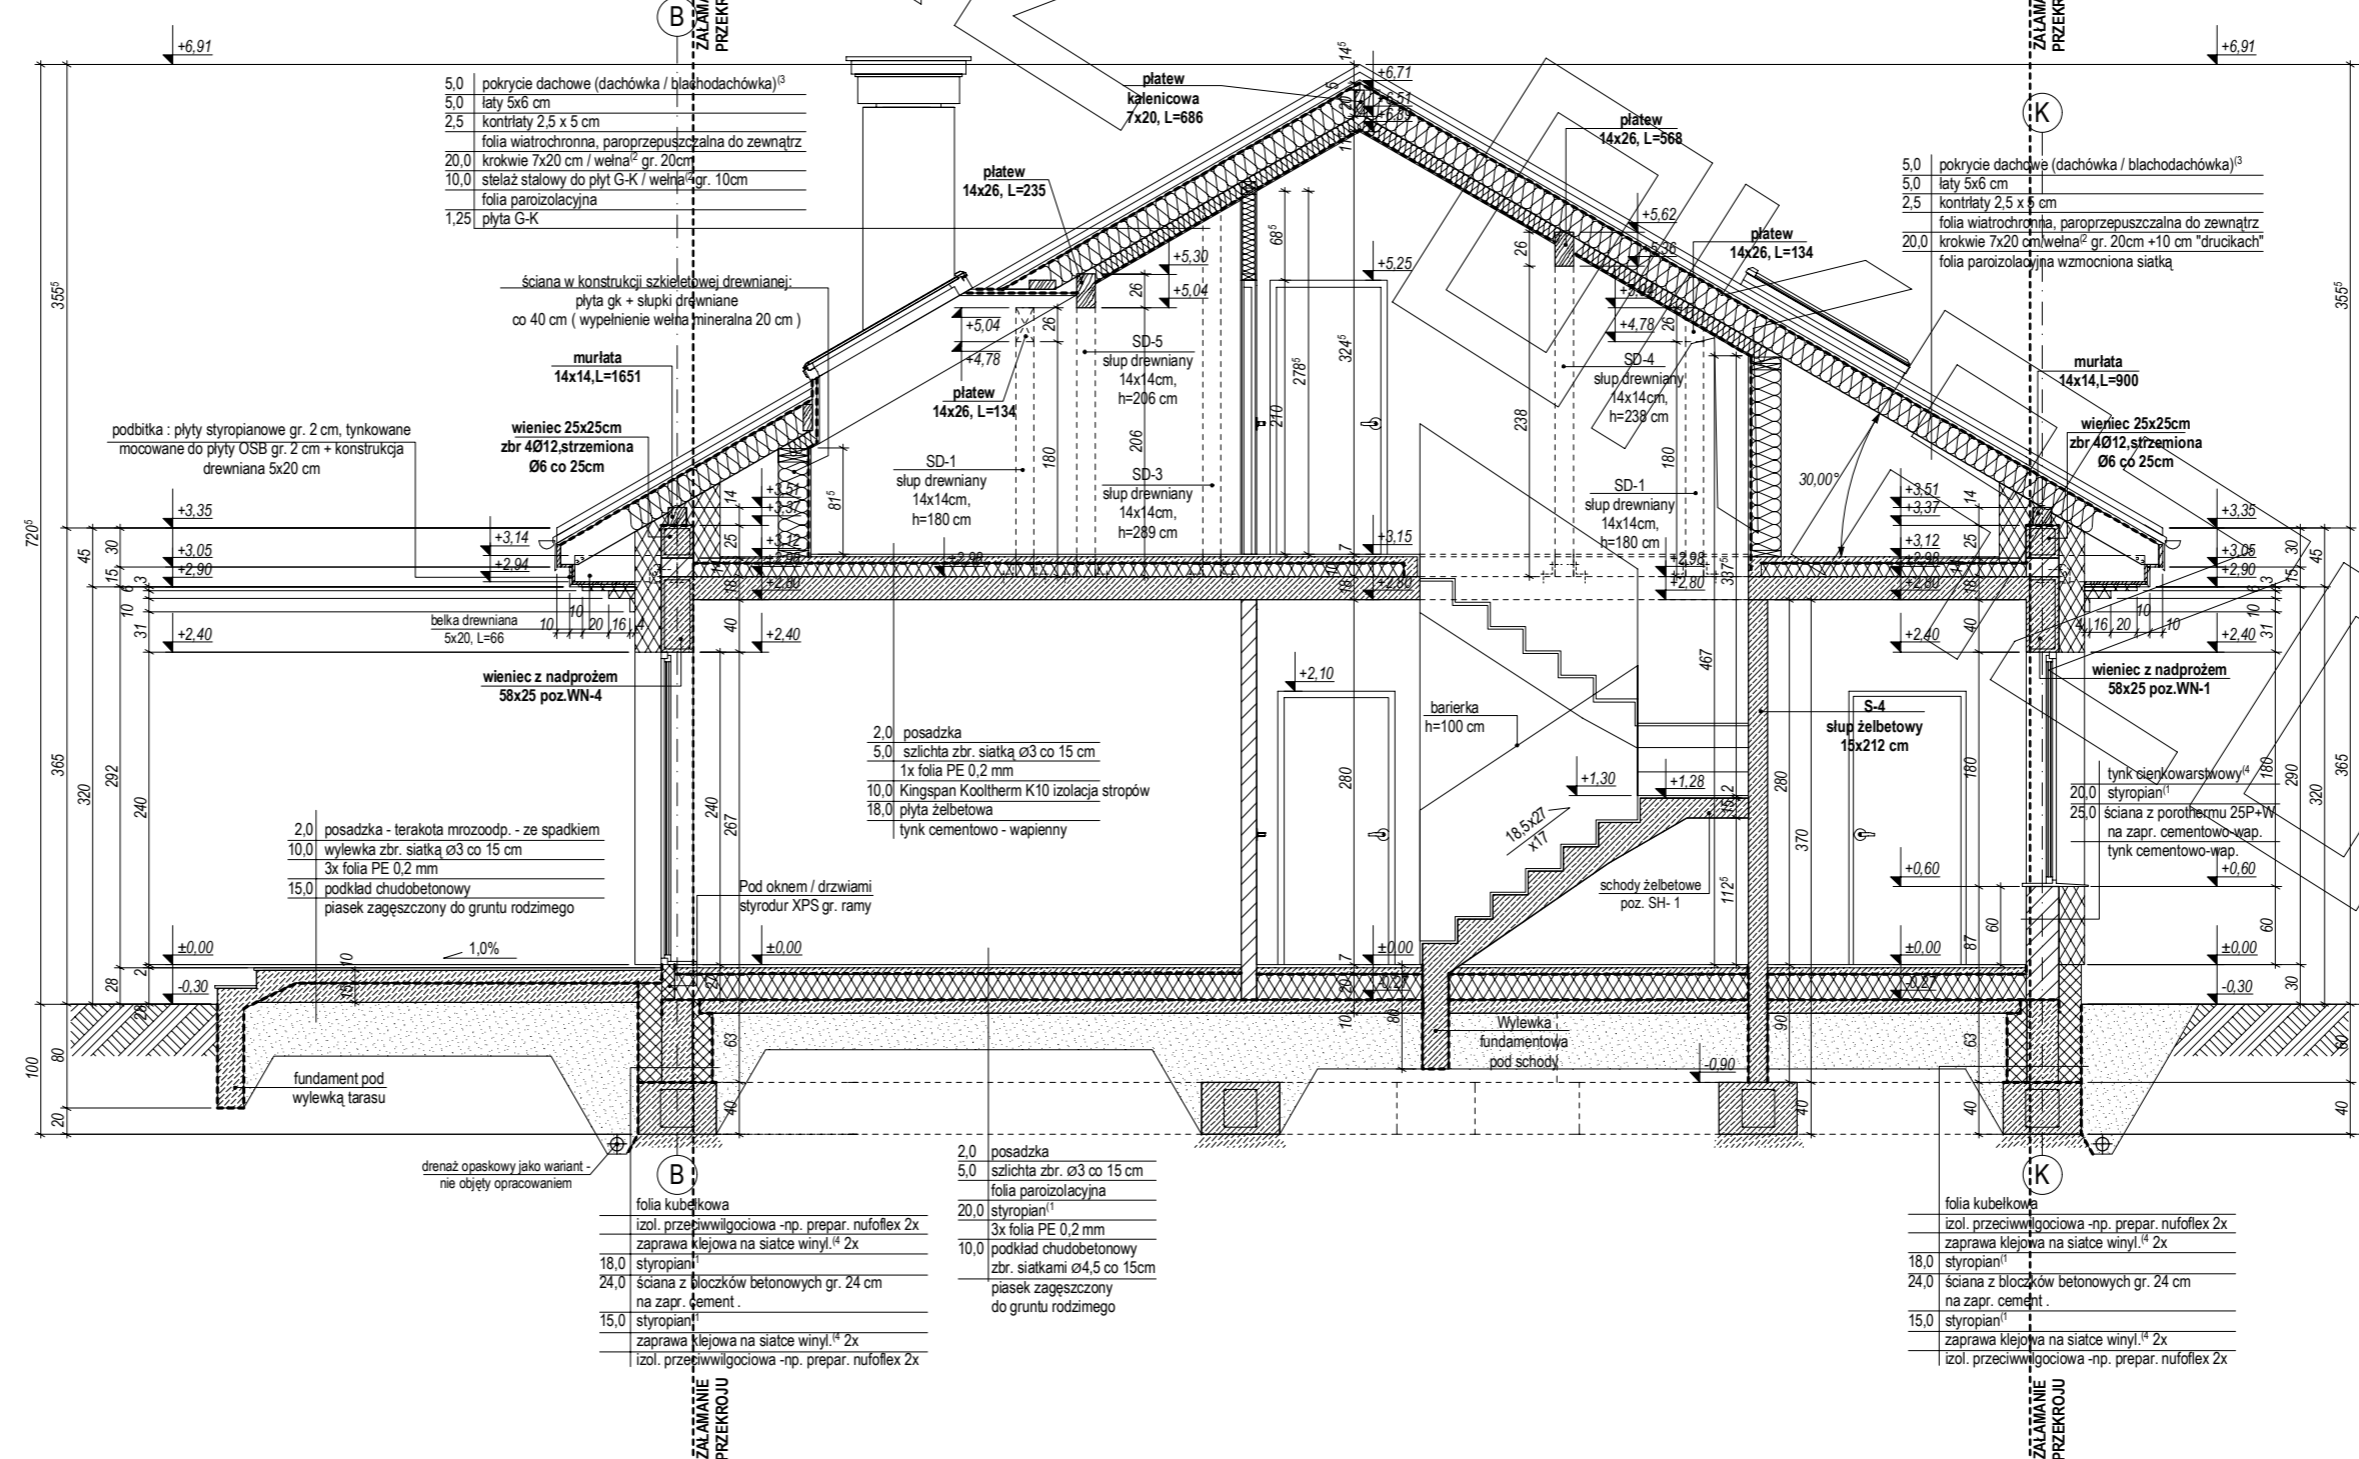


PRZEKRÓJ PRZEZ WYKUSZ KUCHENNY

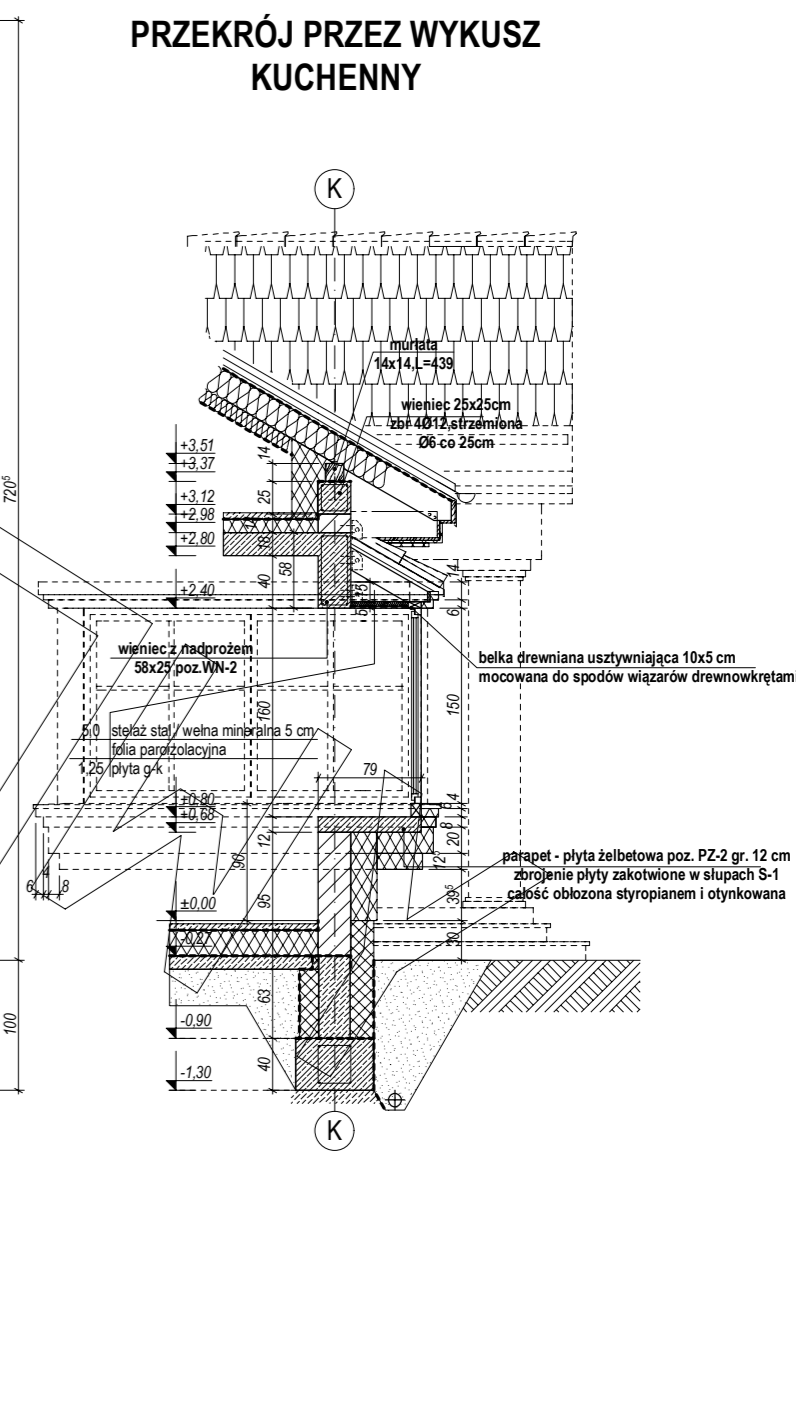


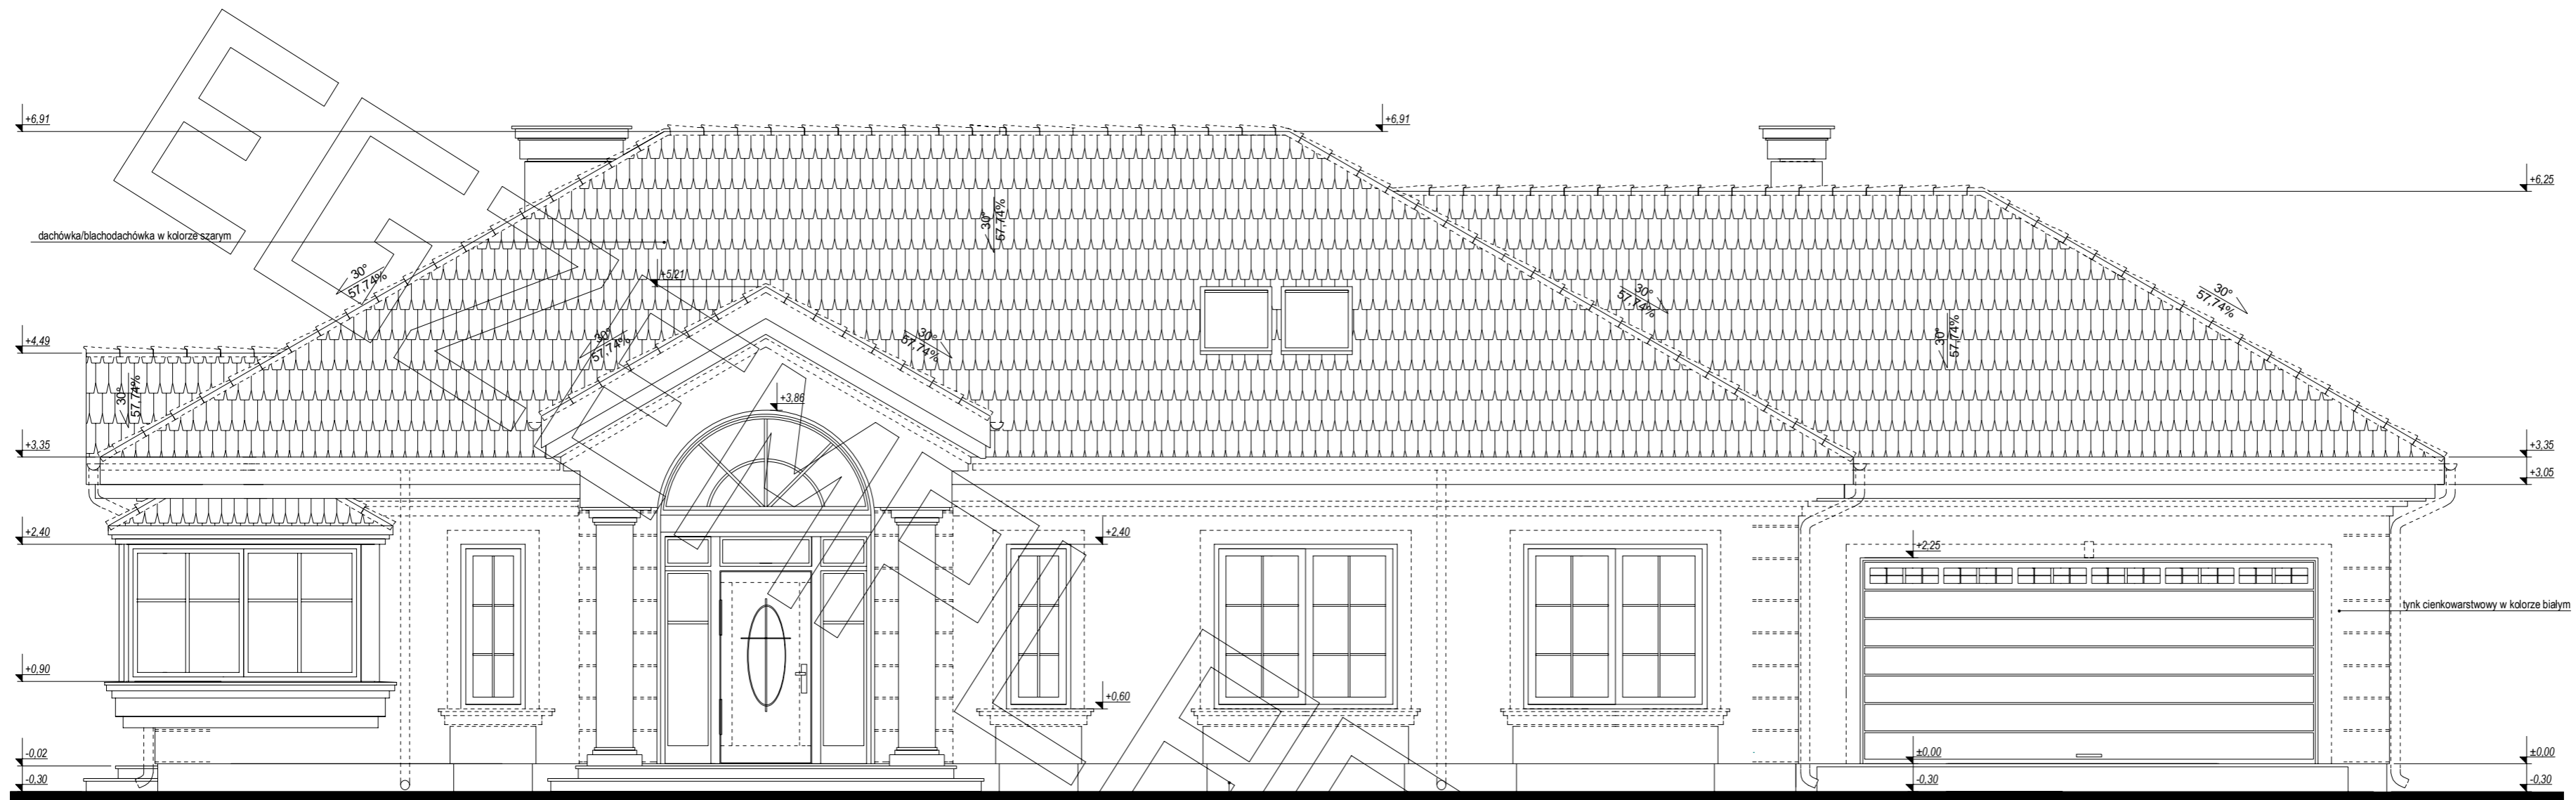


ELEWACJA FRONTOWA:

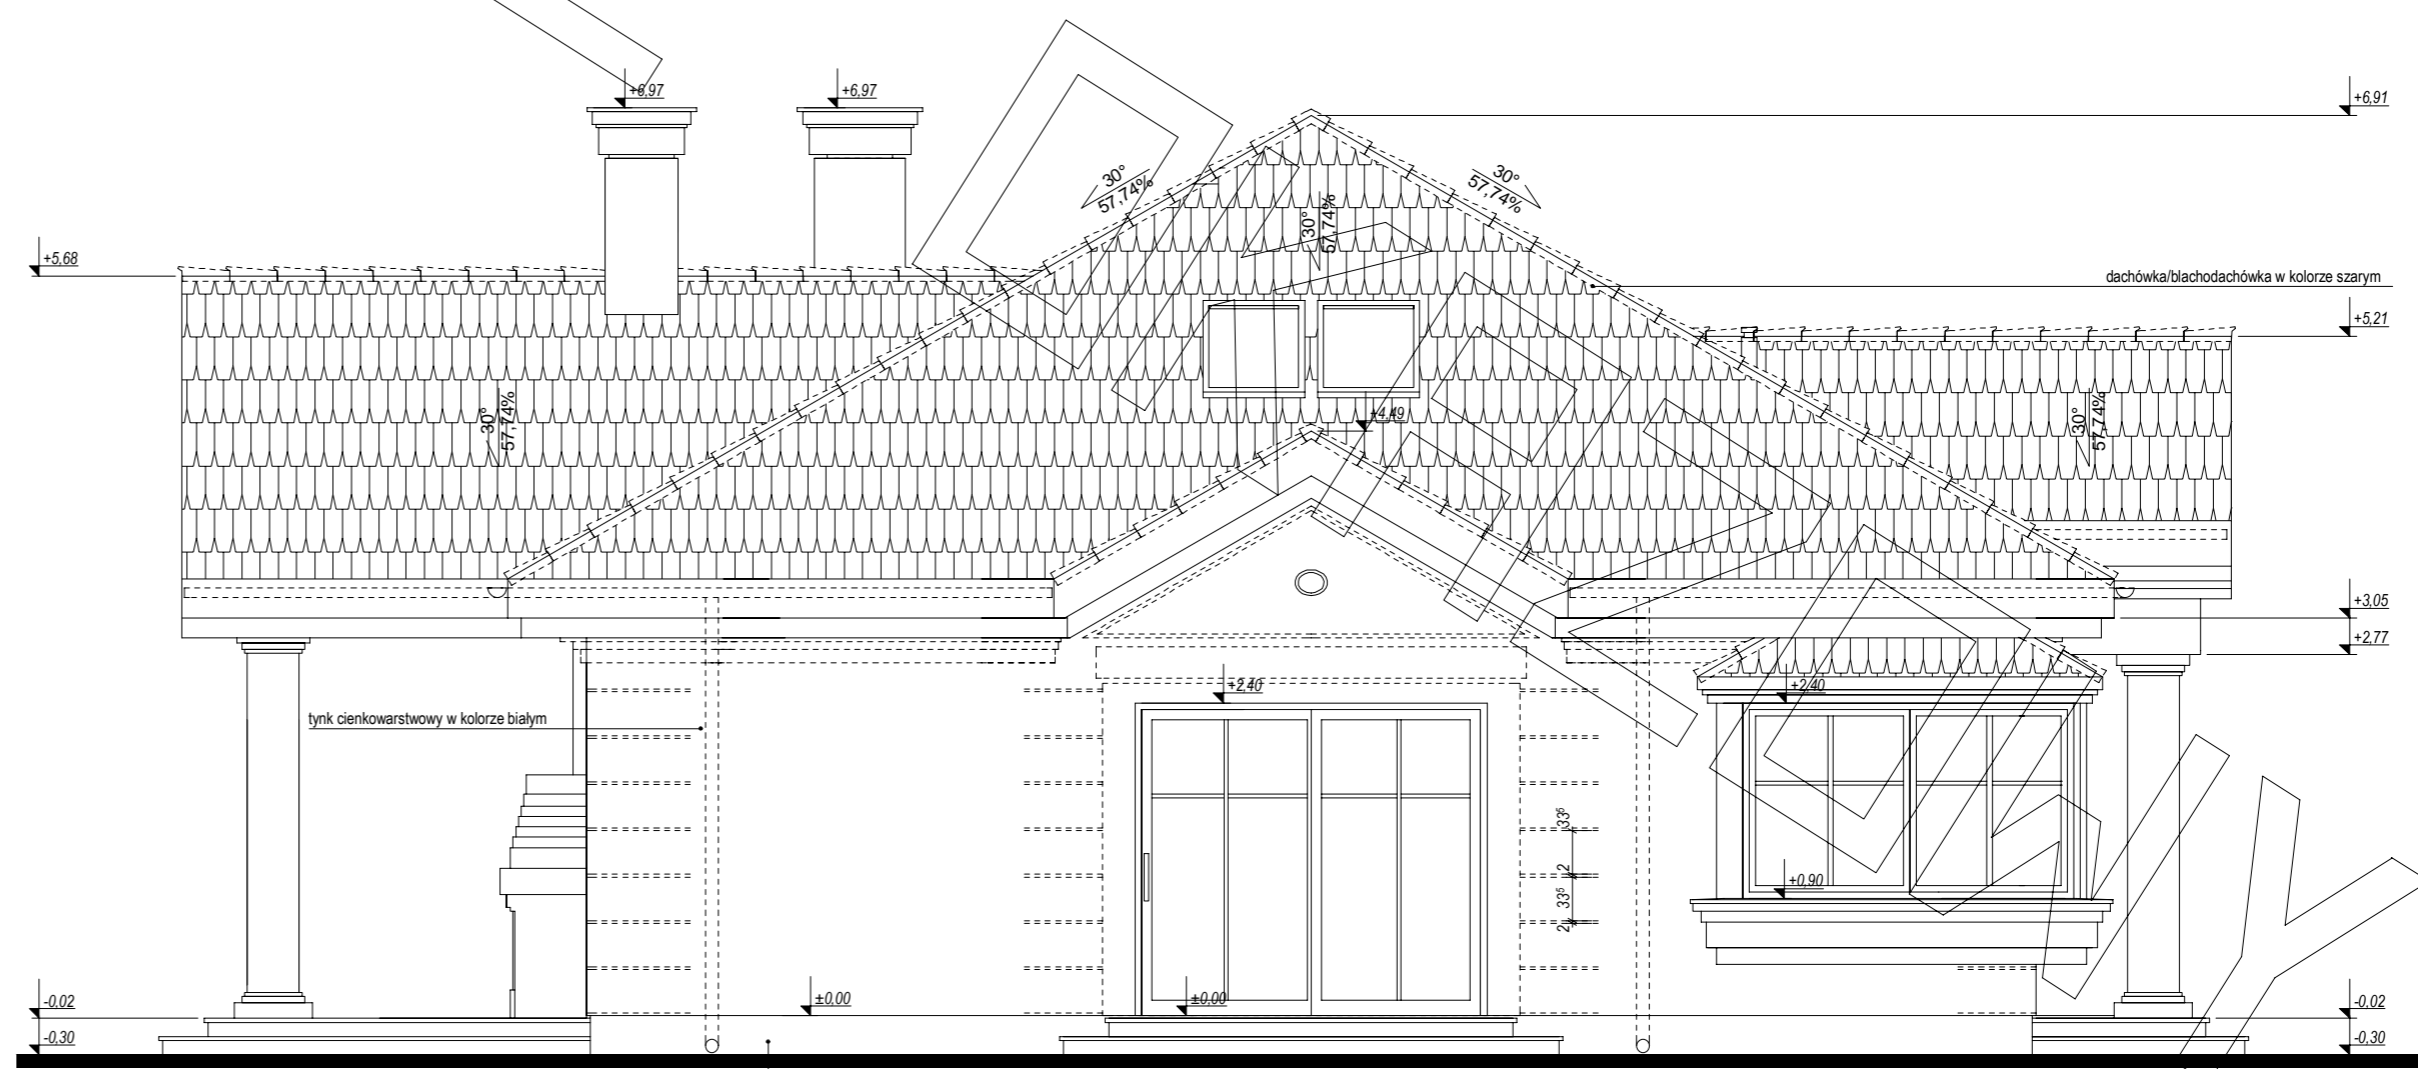

ELEWACJA BOCZNA:

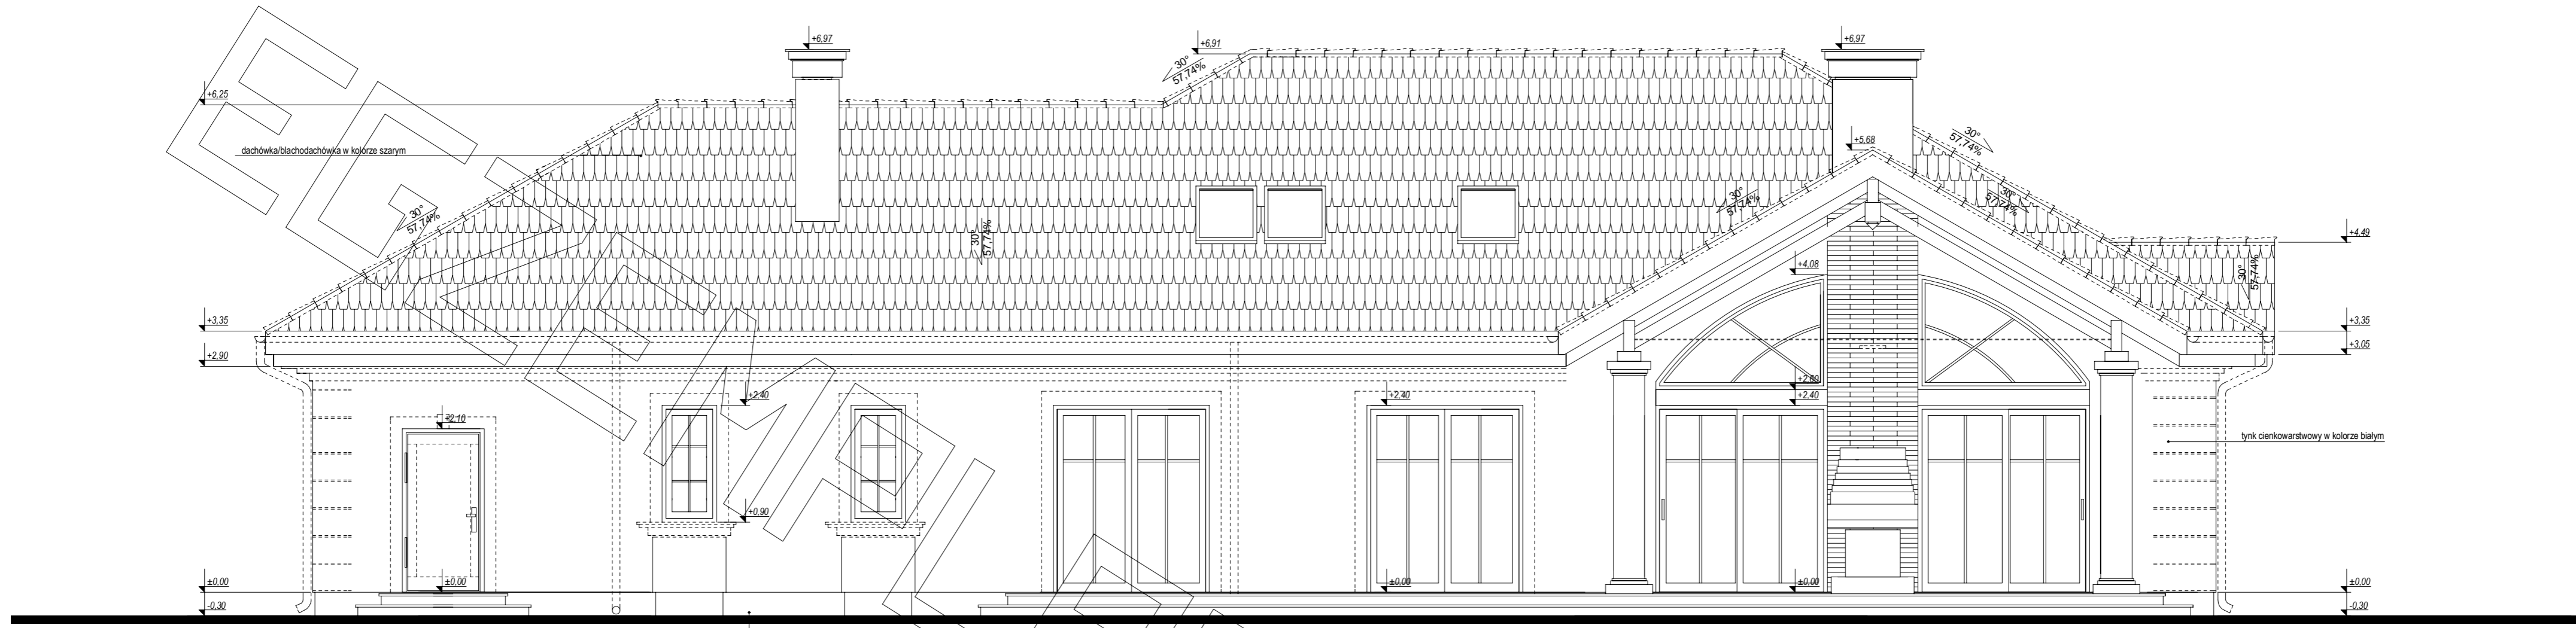

ELEWACJA TYLNA:

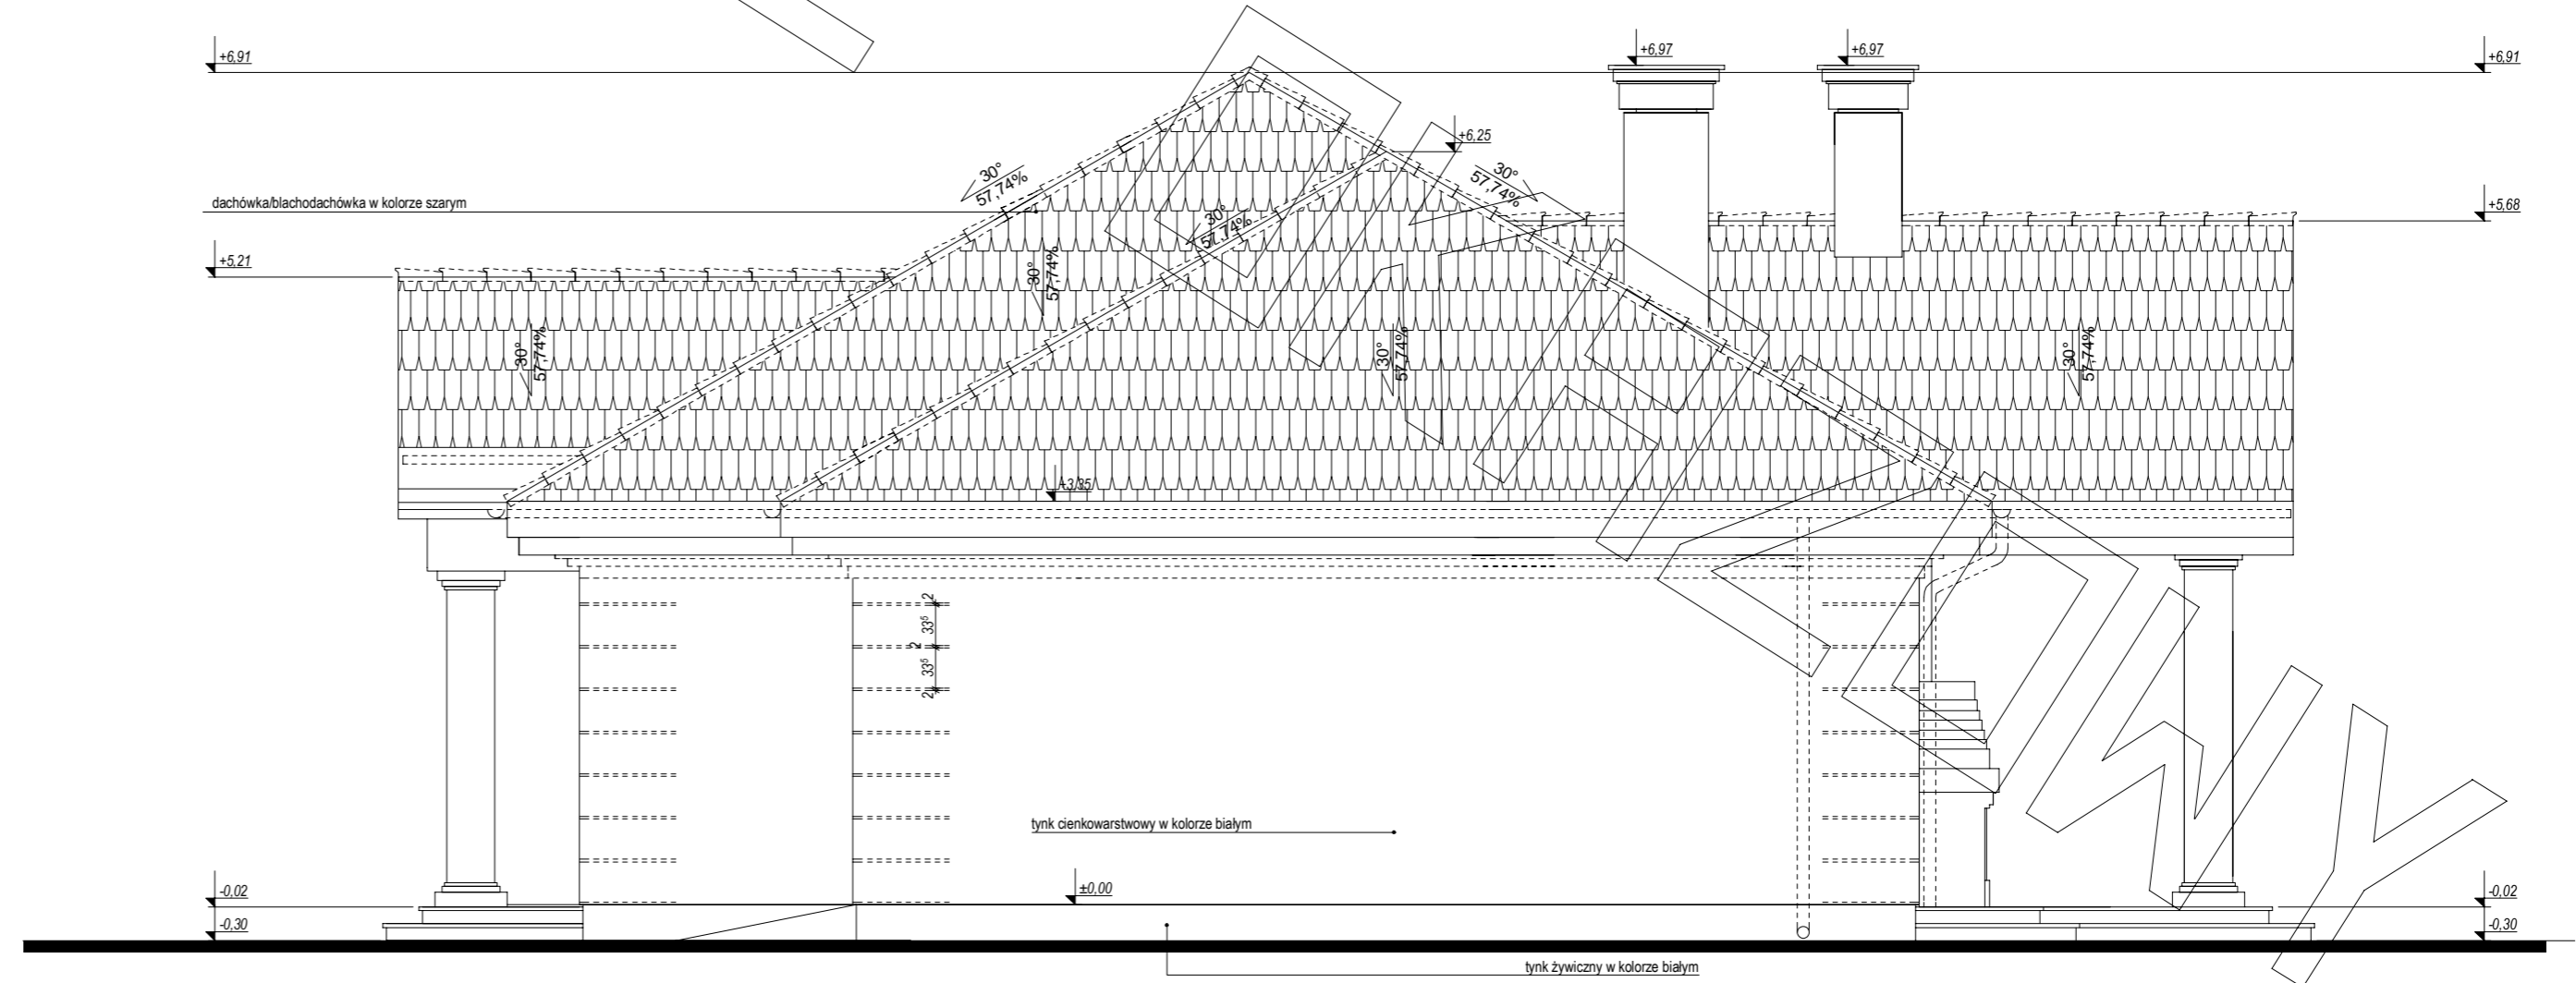

ELEWACJA BOCZNA: