



PROJEKT

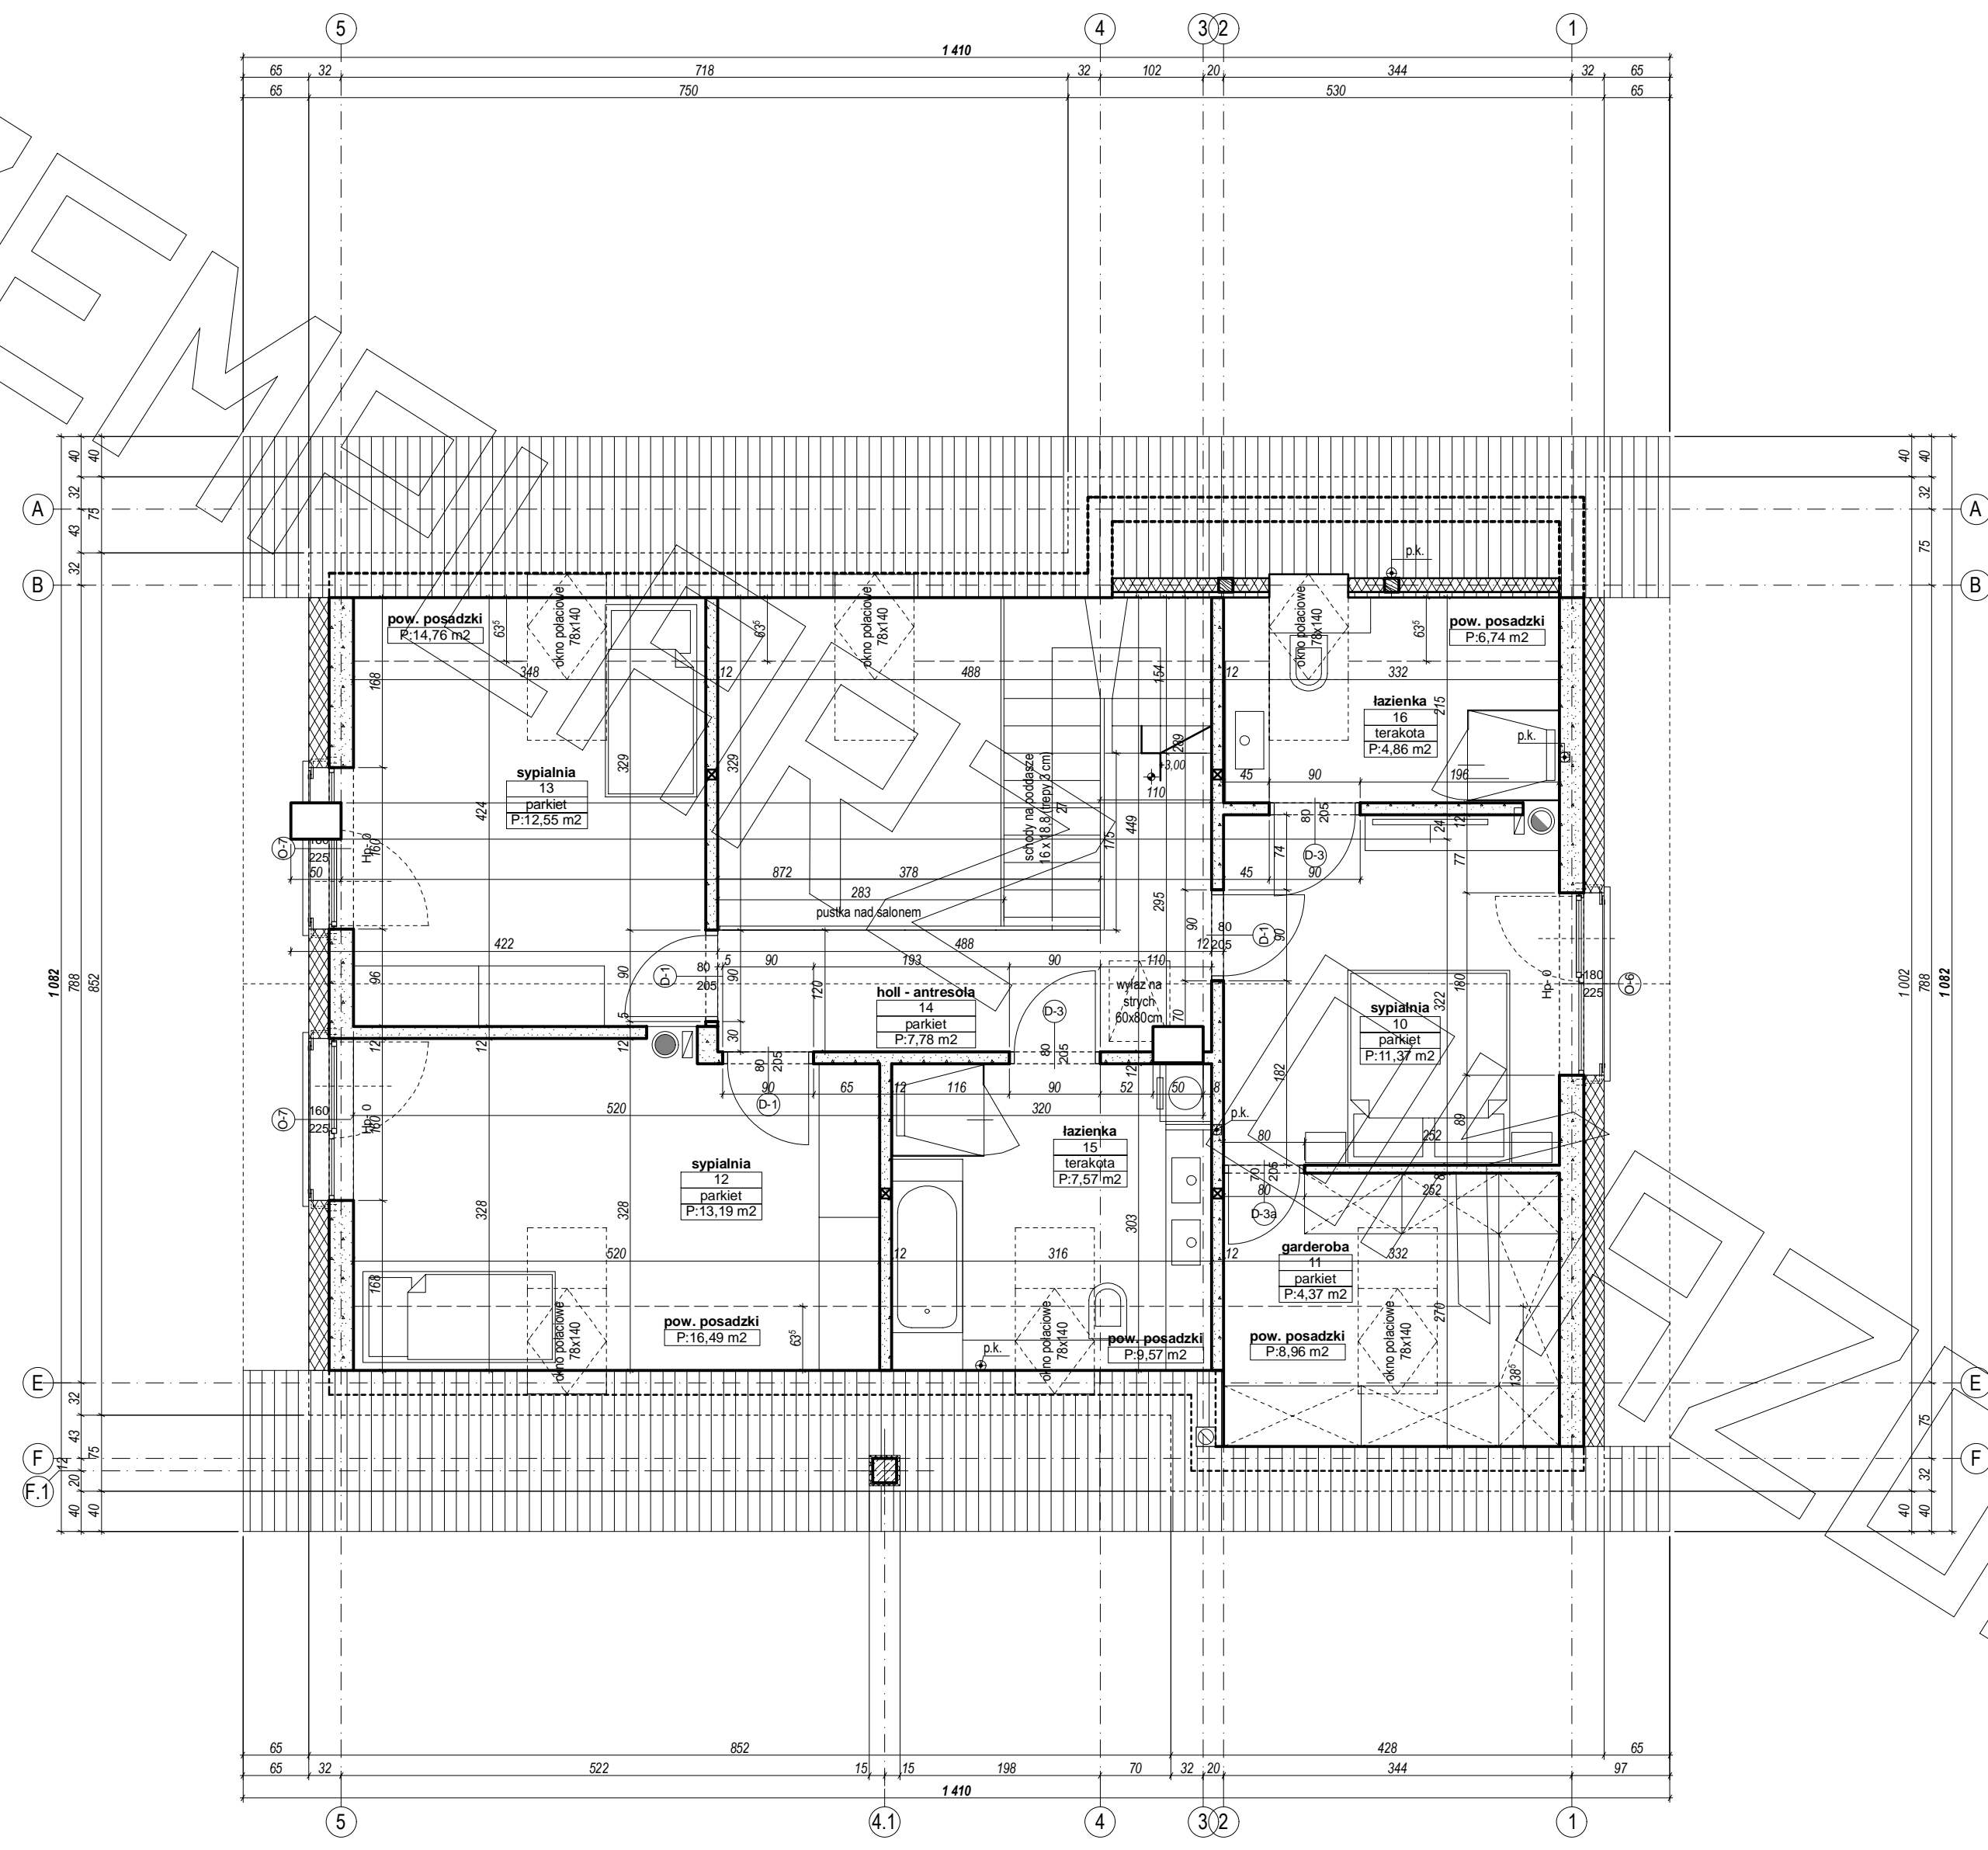


PROJEKT

EGZEMPLARZ

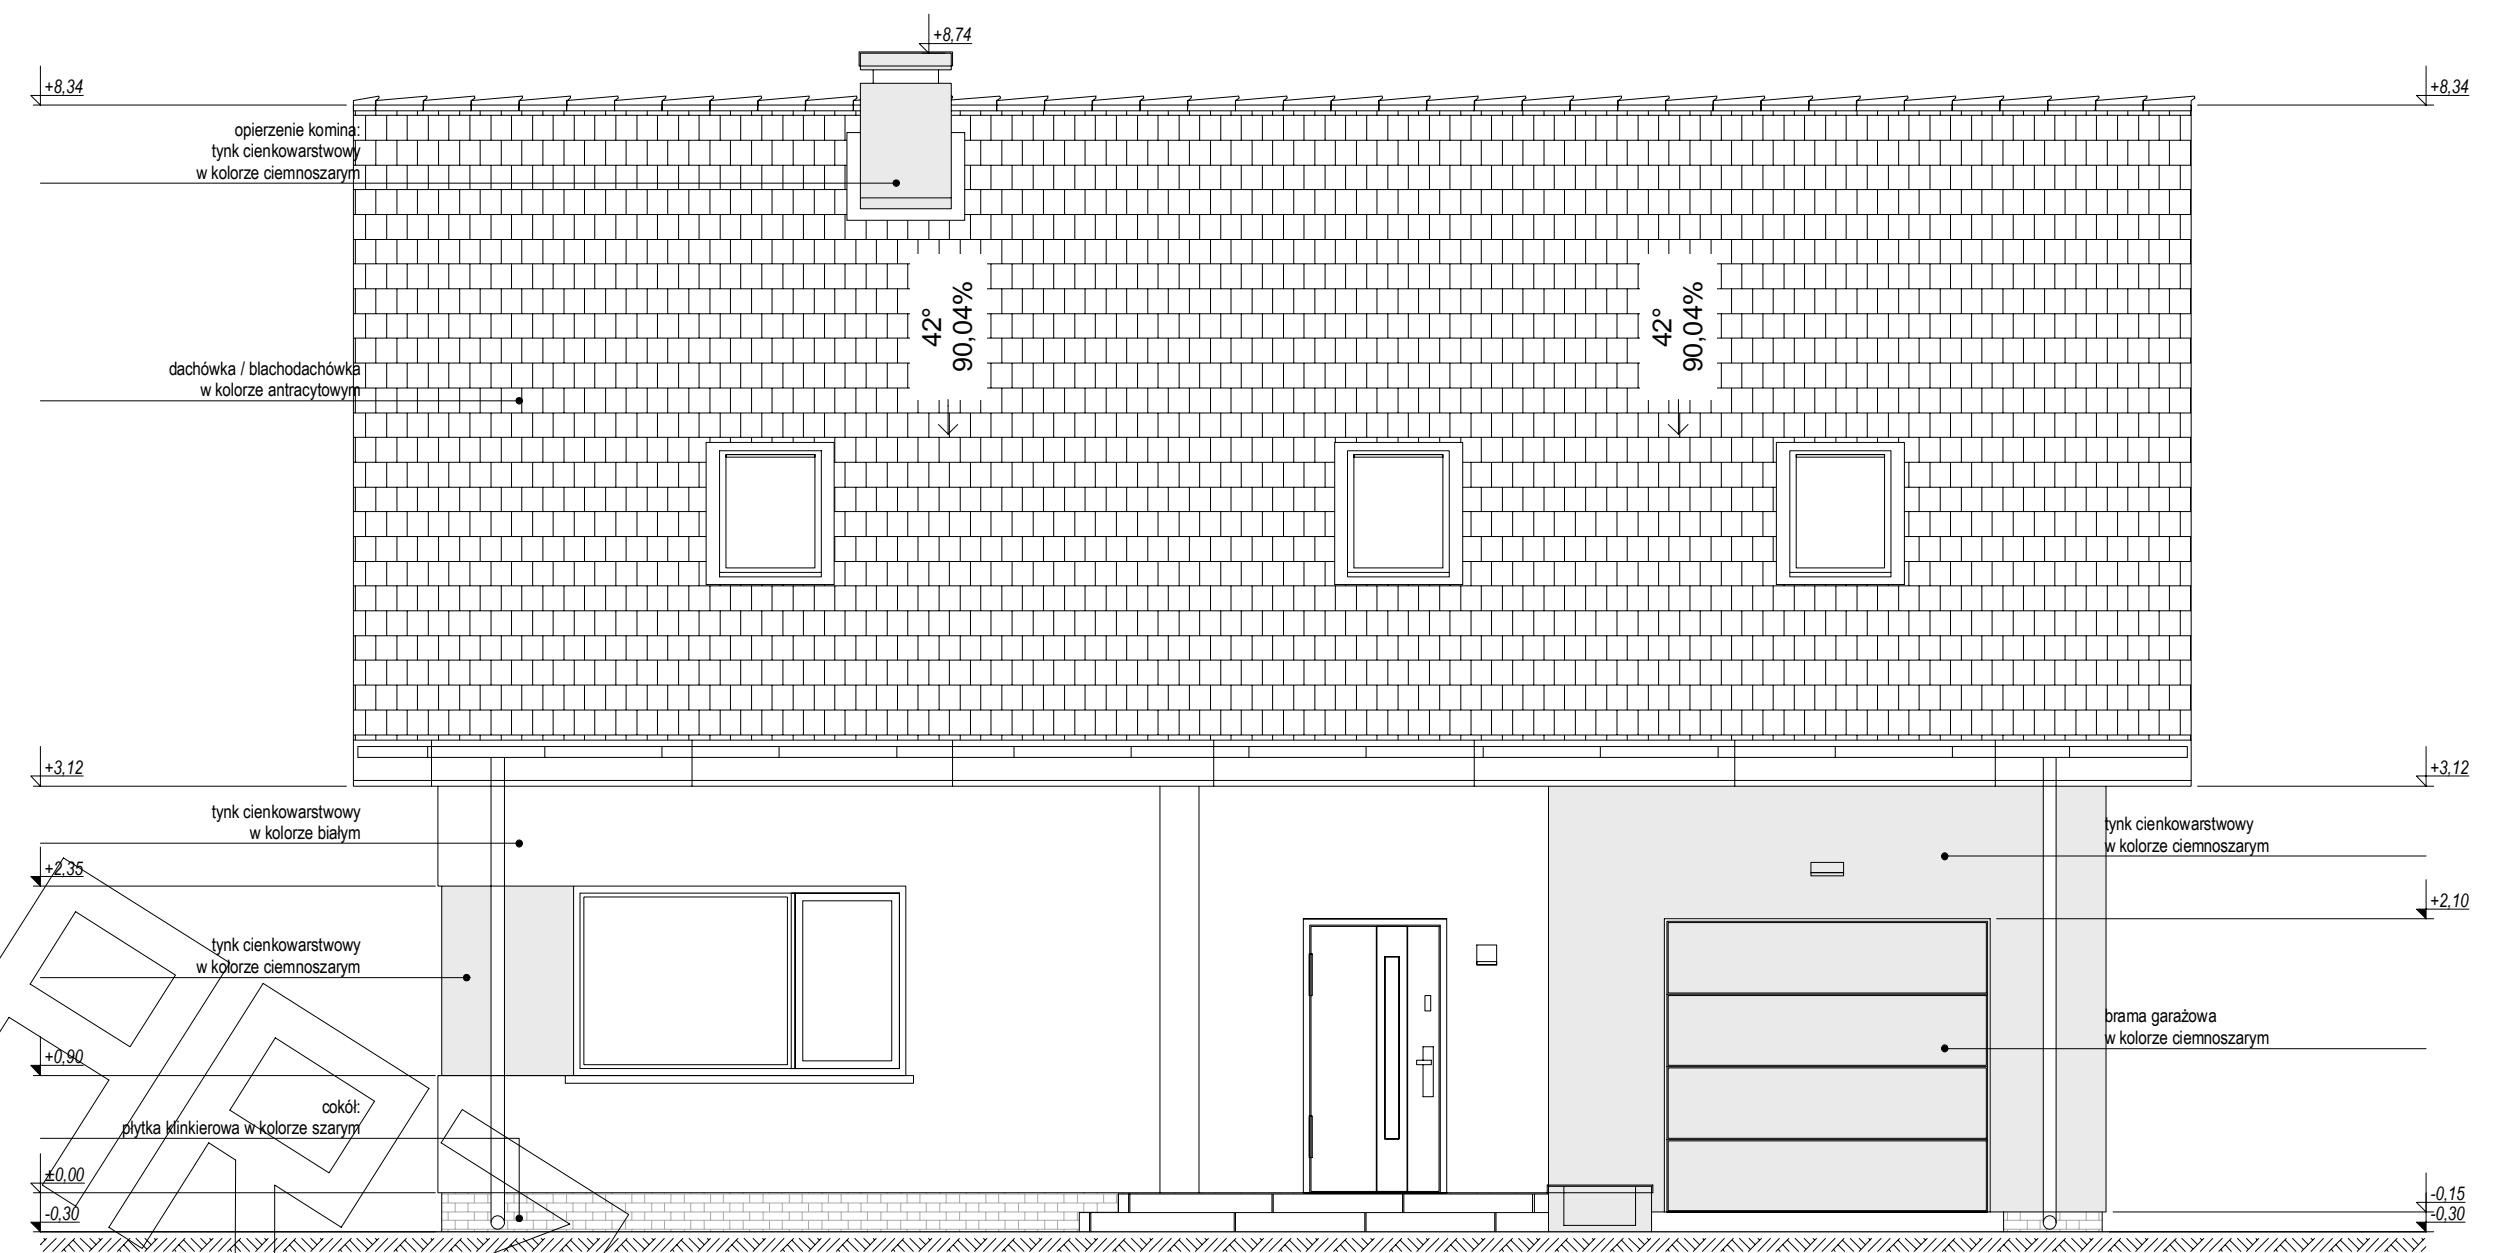


ELEWACJA FRONTOWA

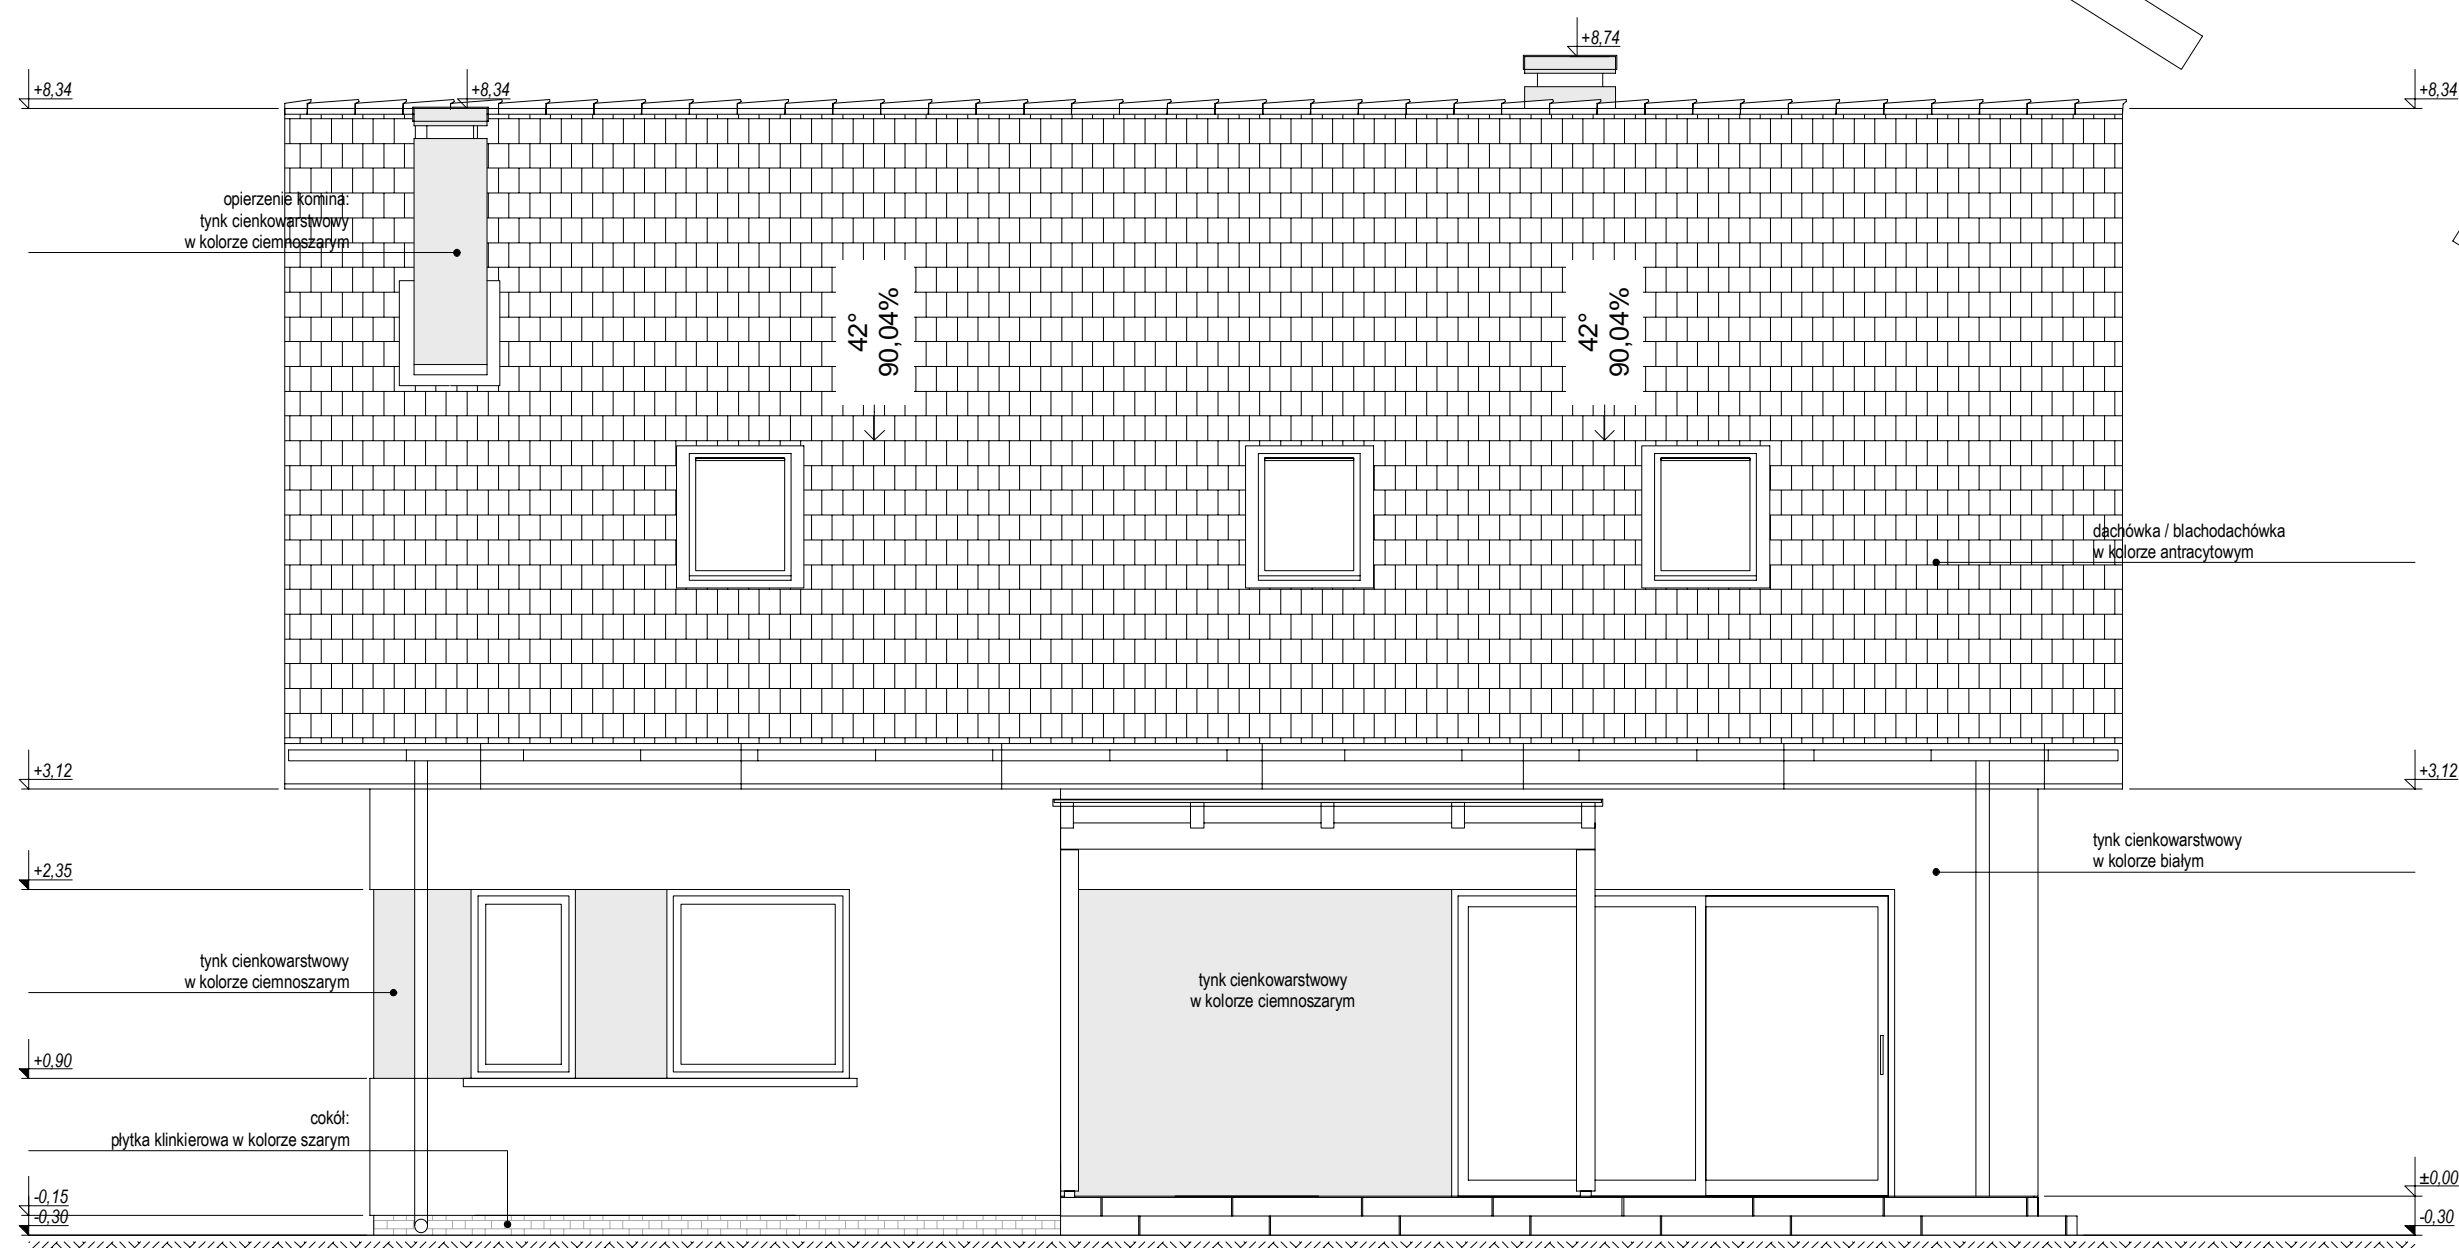


ELEWACJA TYLNA

OKRAJOWY

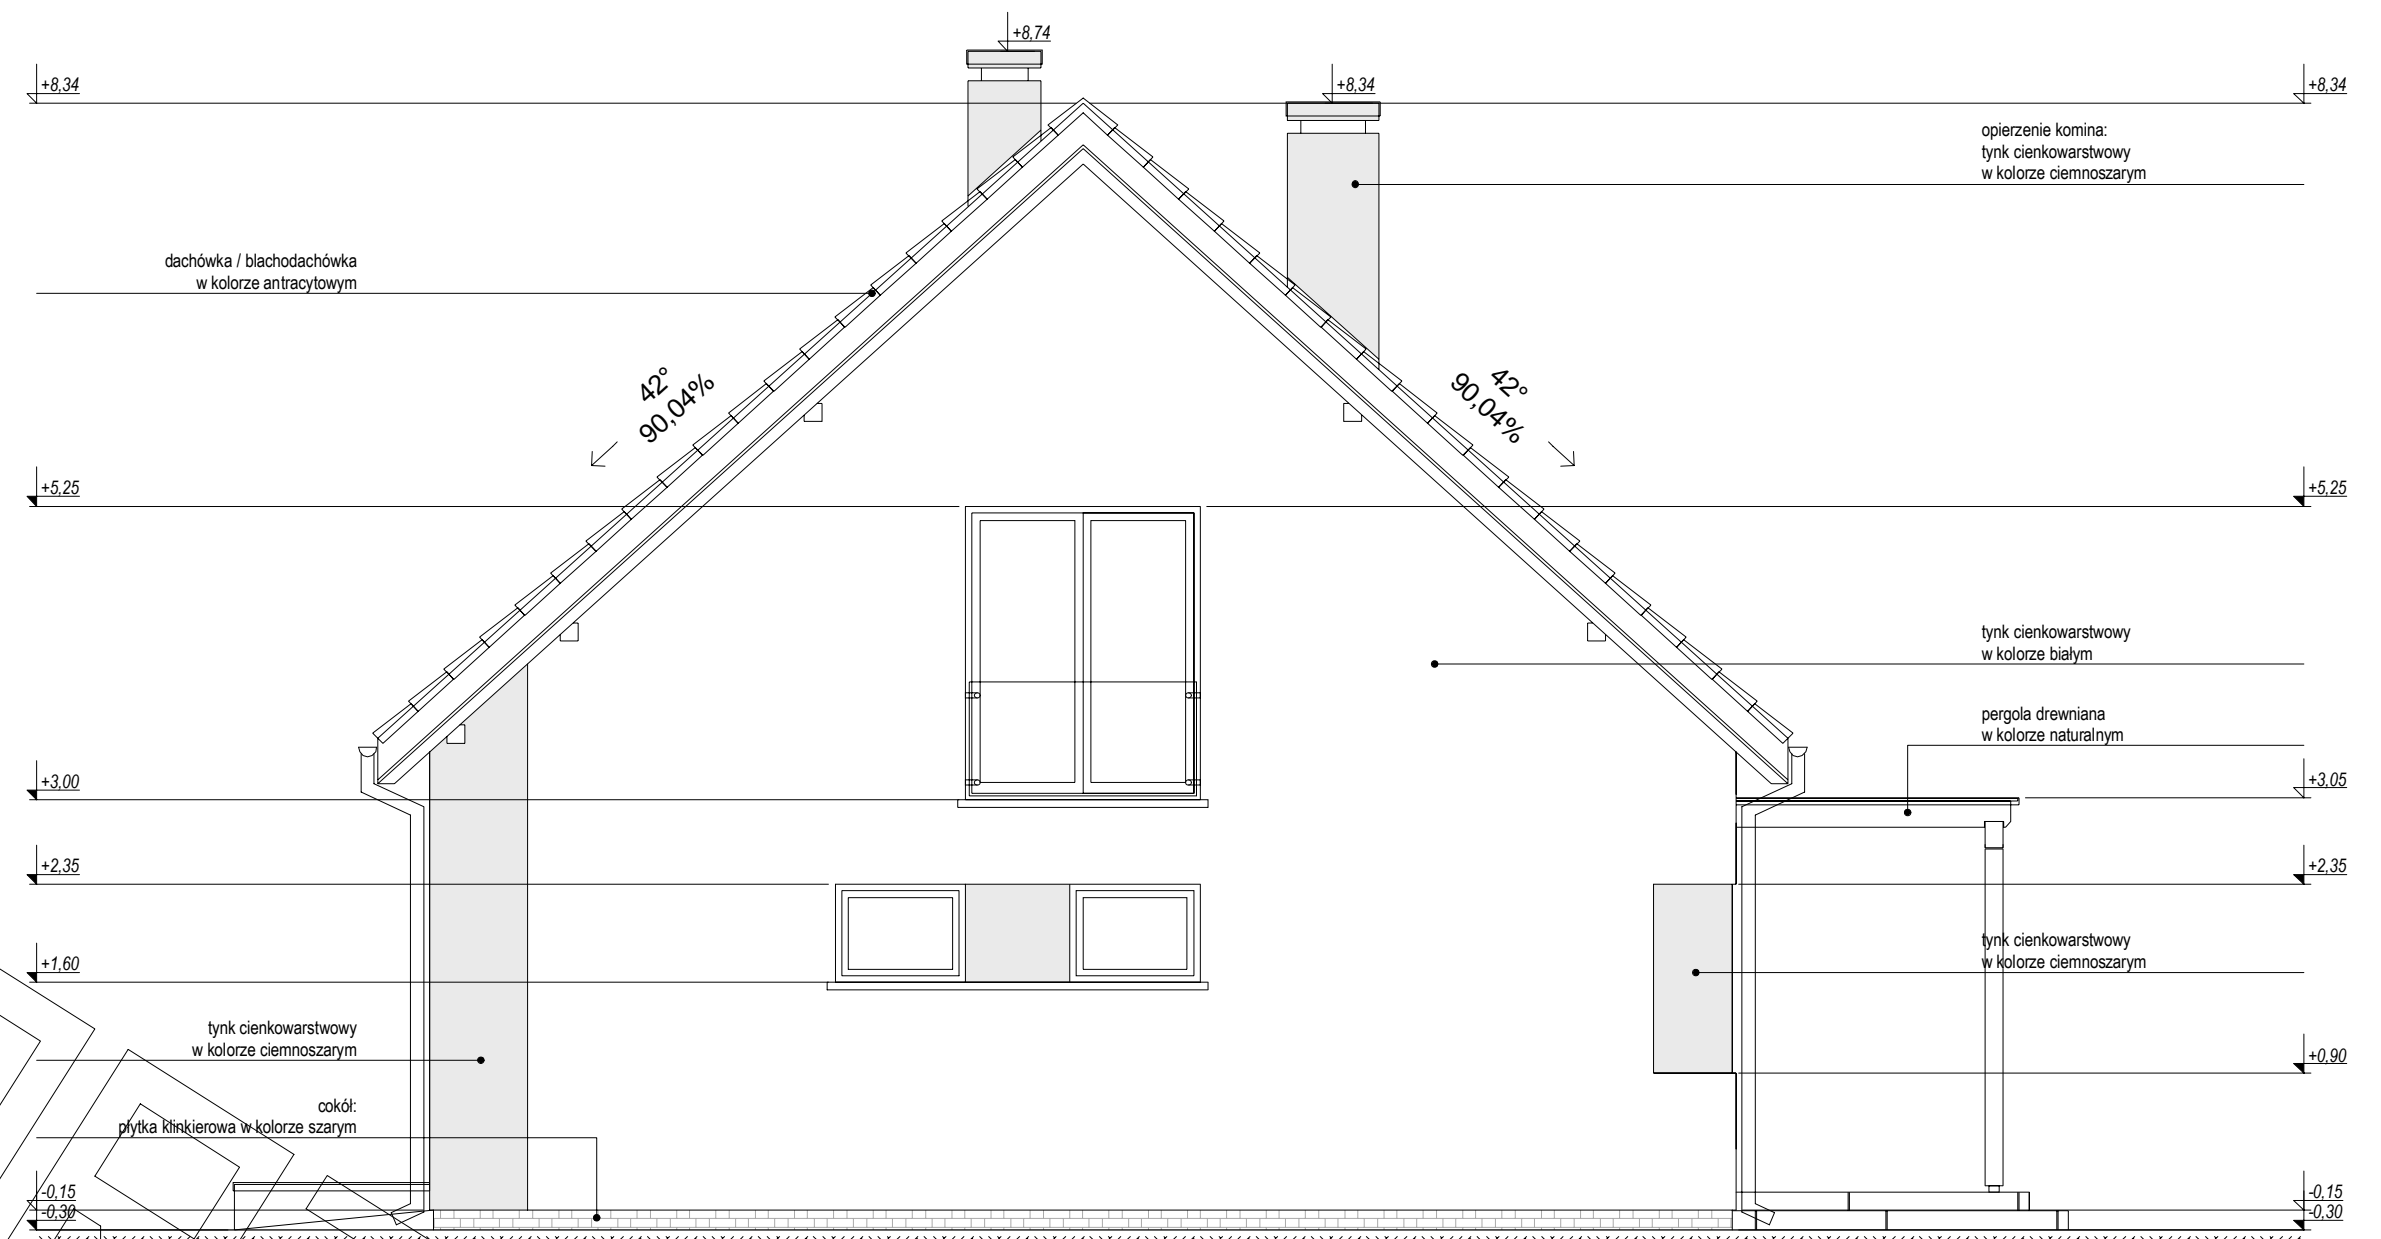

ELEWACJA BOCZNA

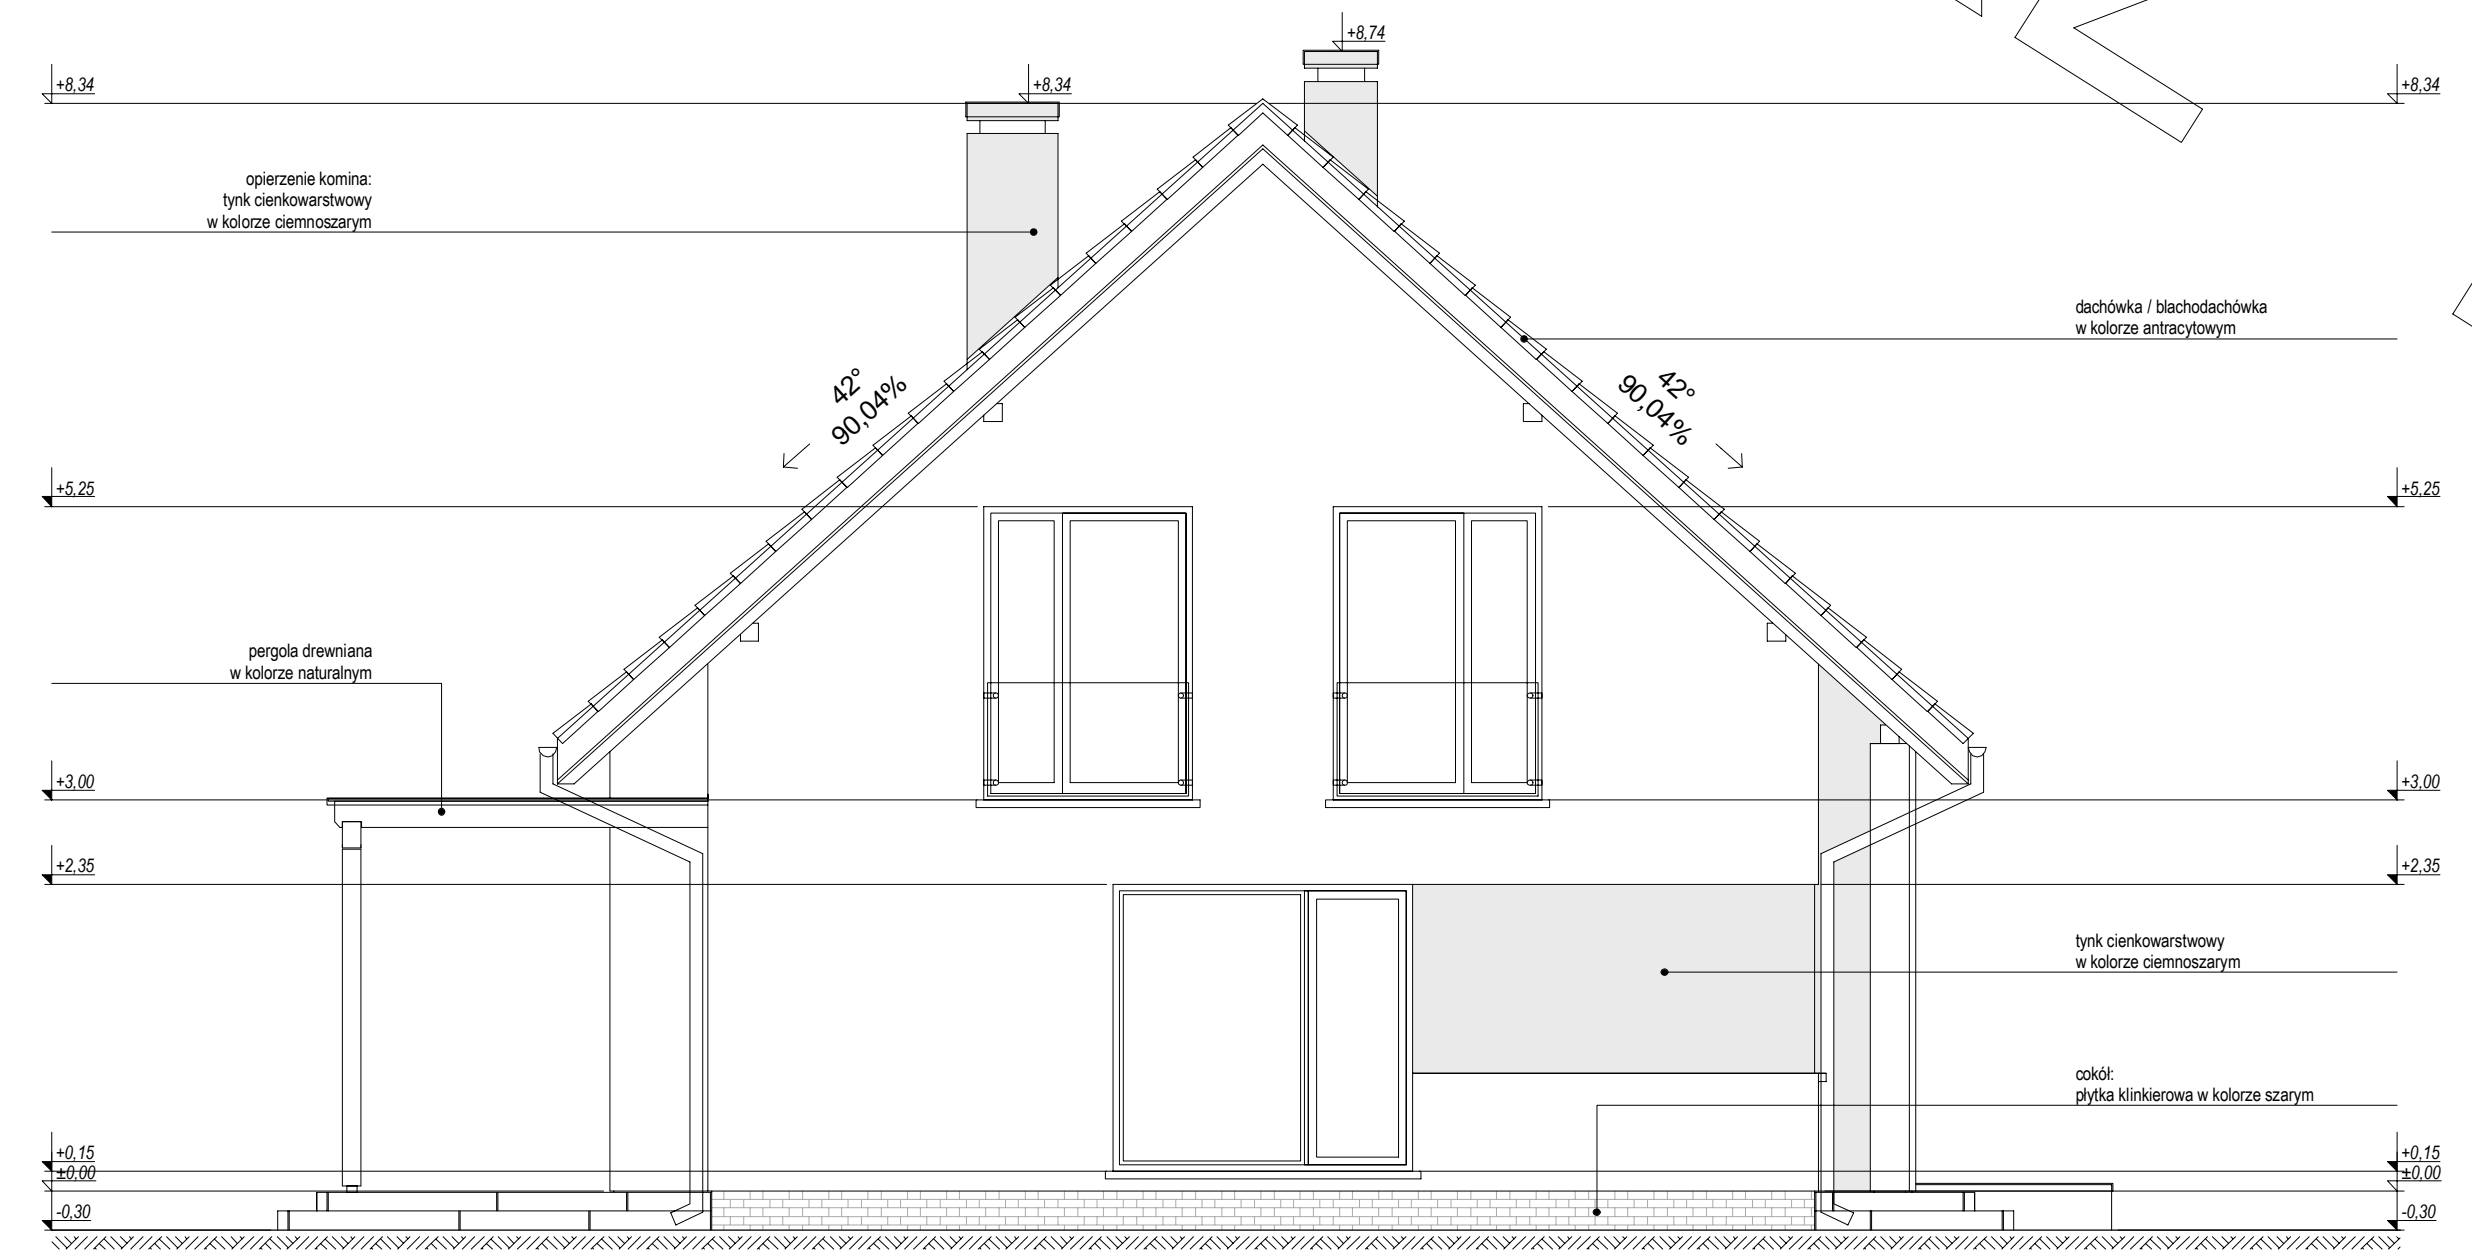

ELEWACJA BOCZNA