





# RZUT PARTERU

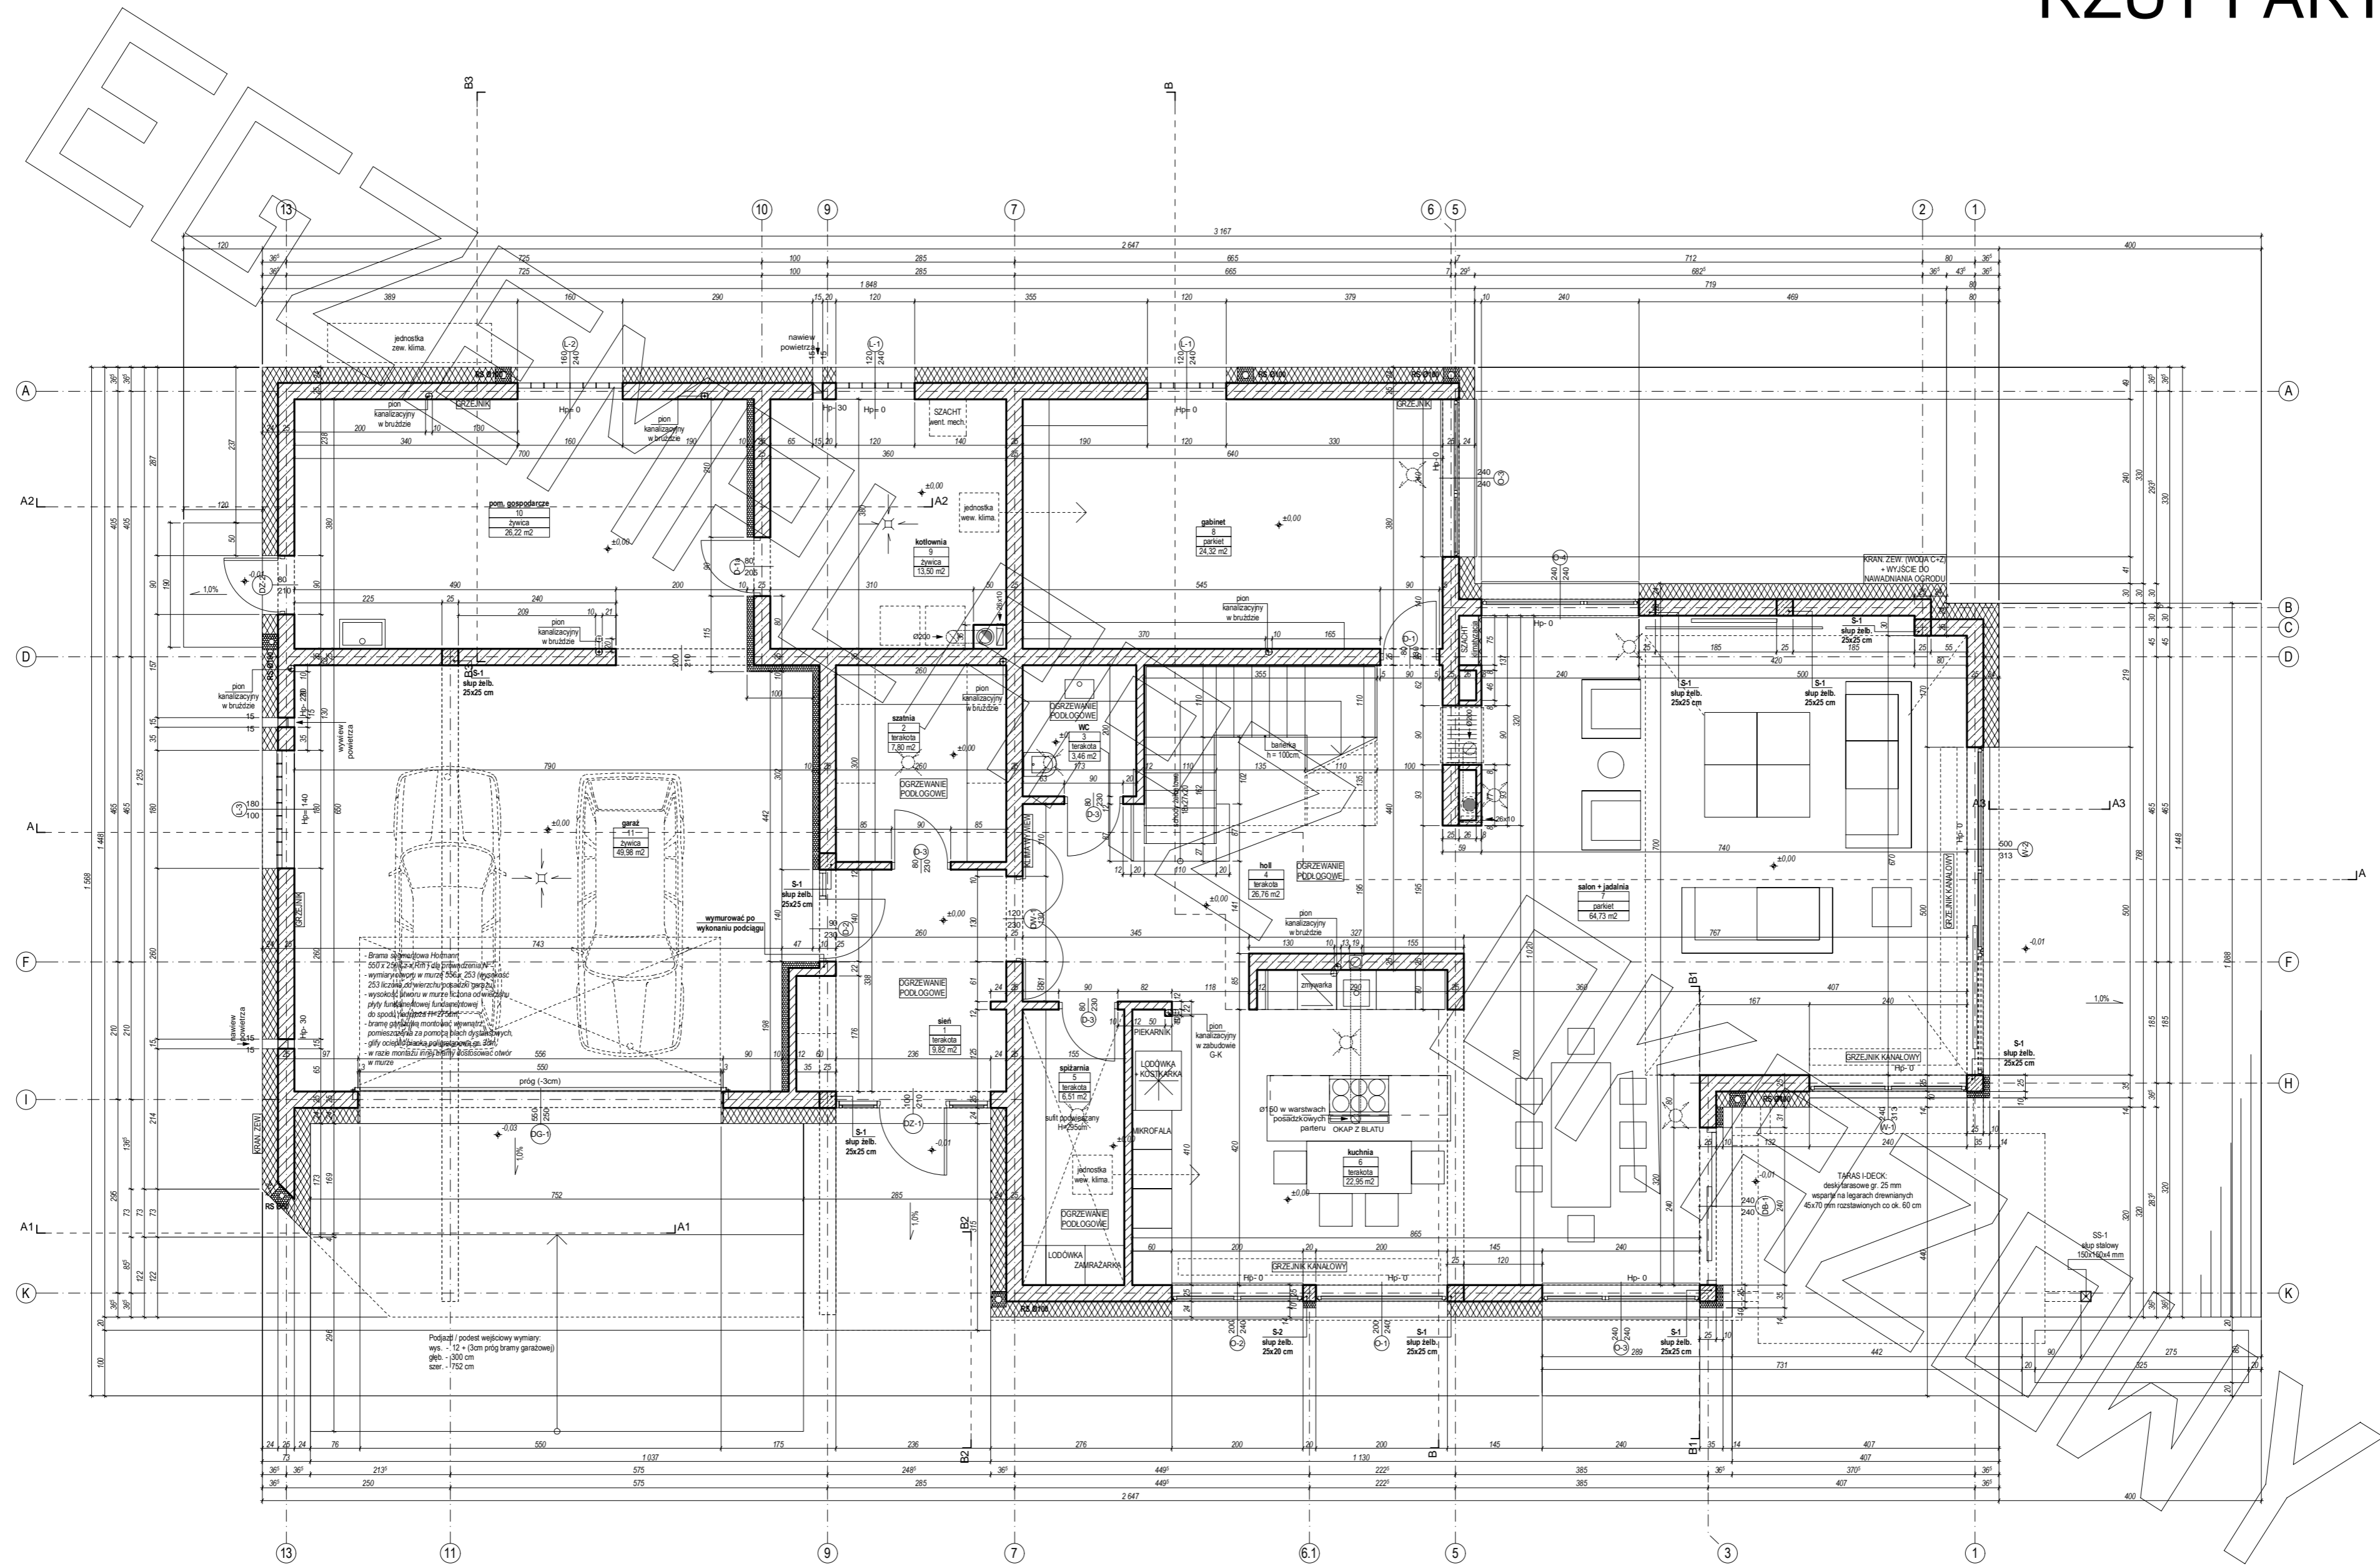

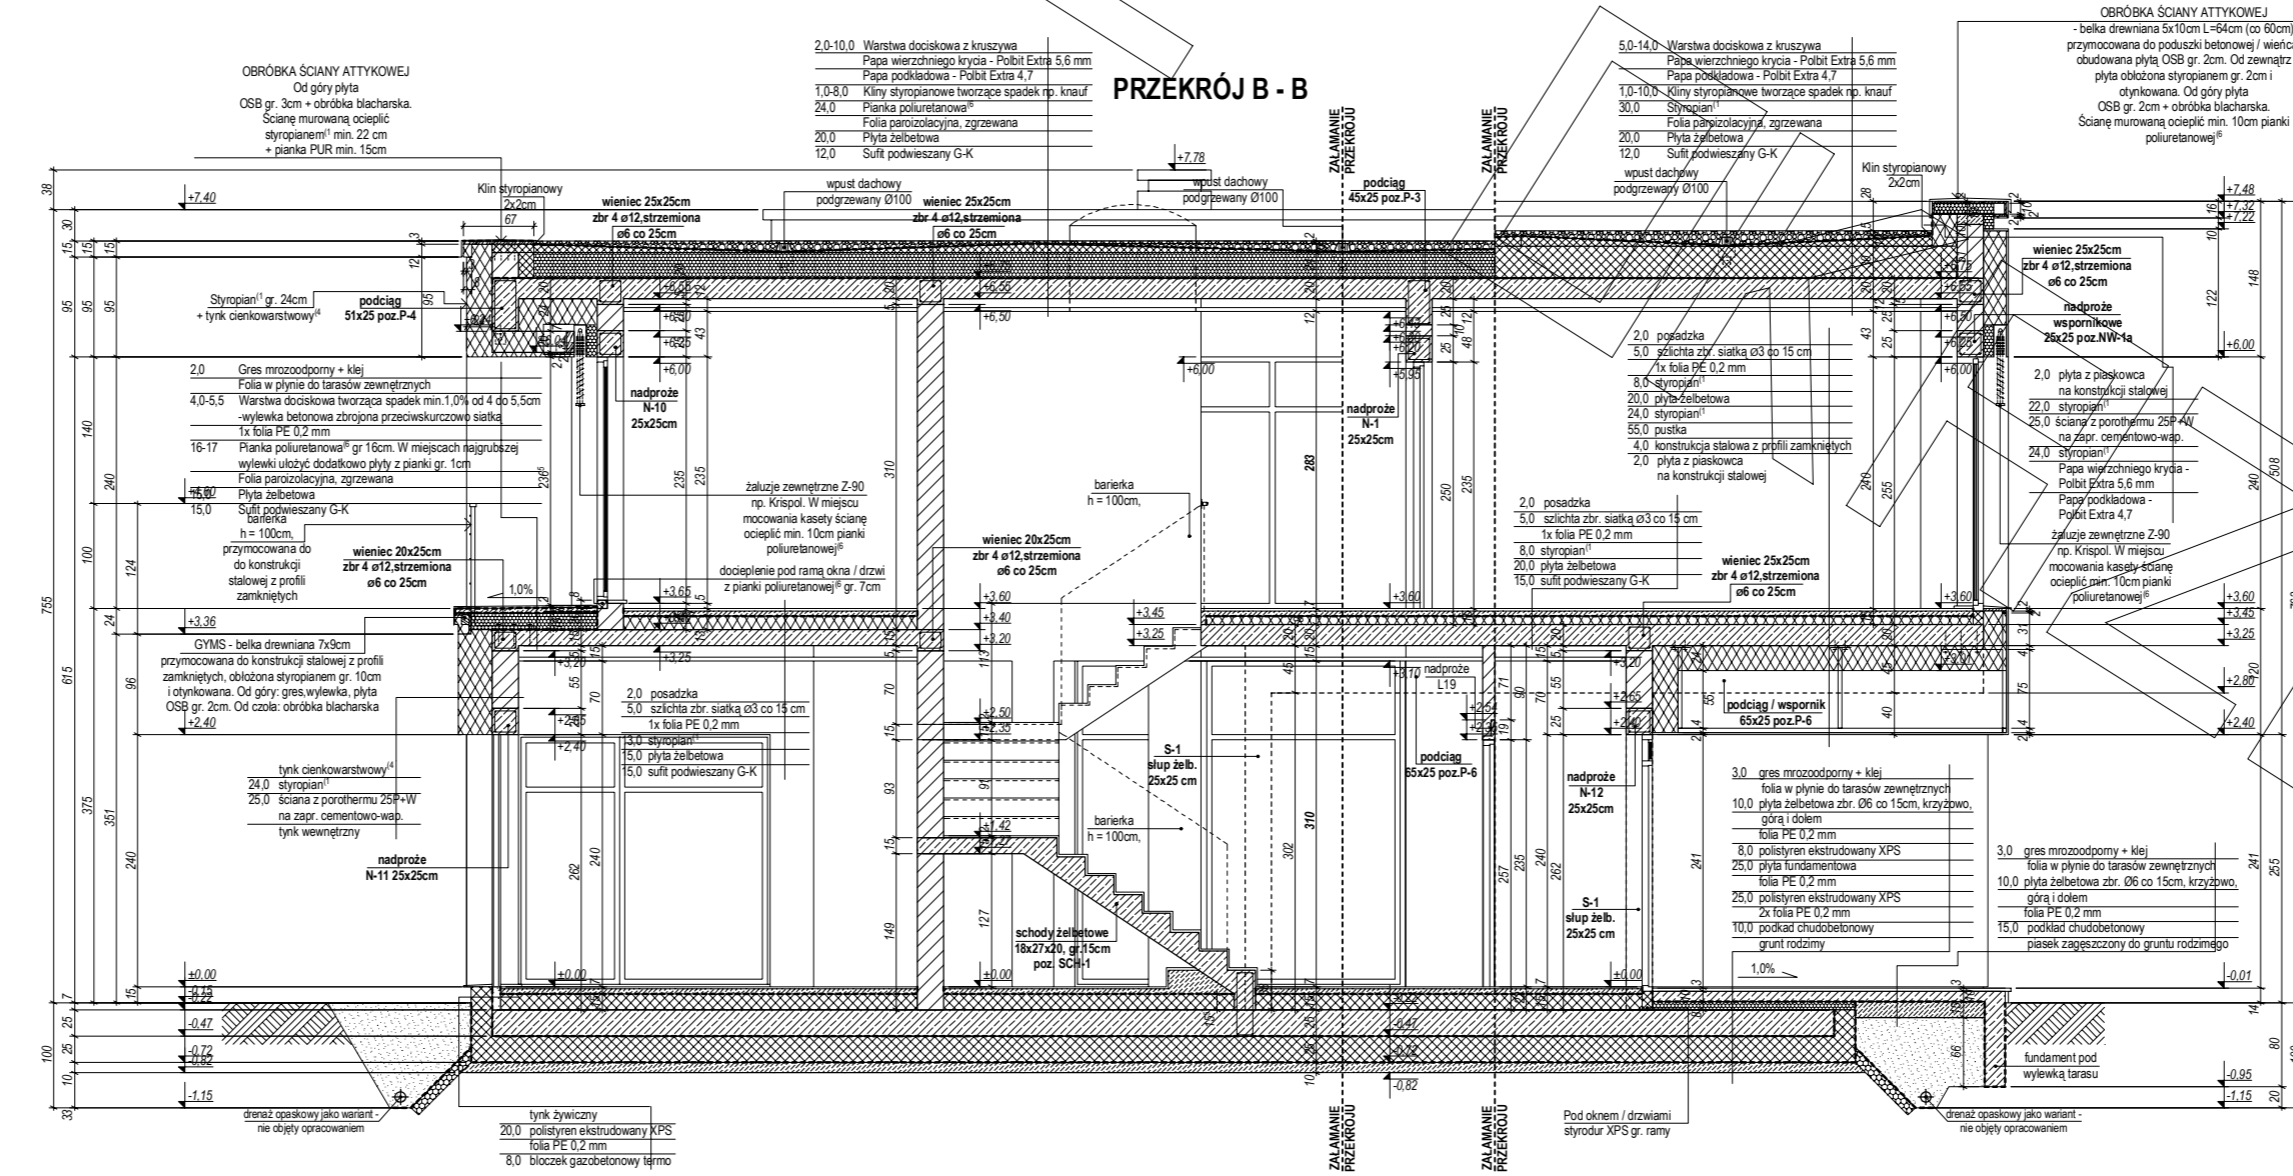


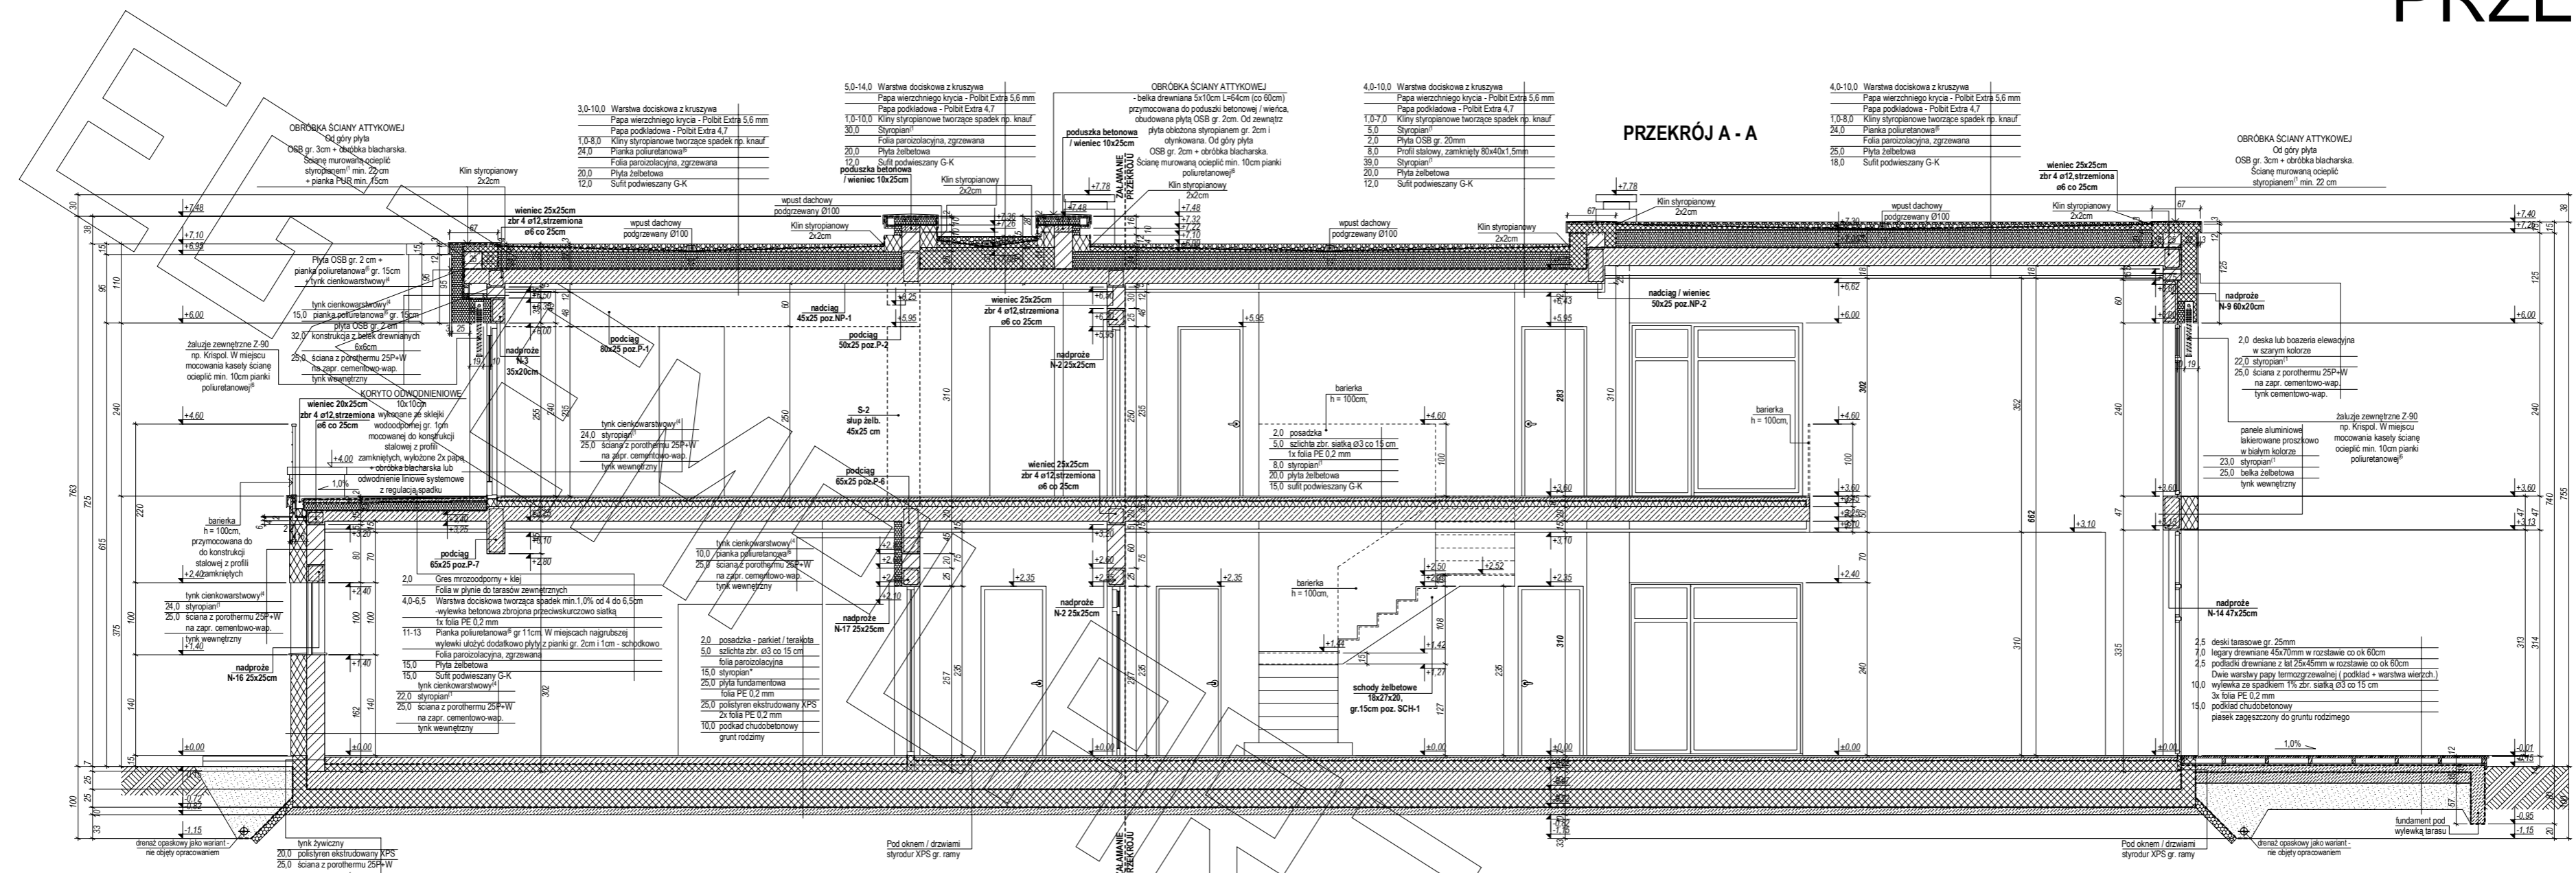

# ELEWACJE

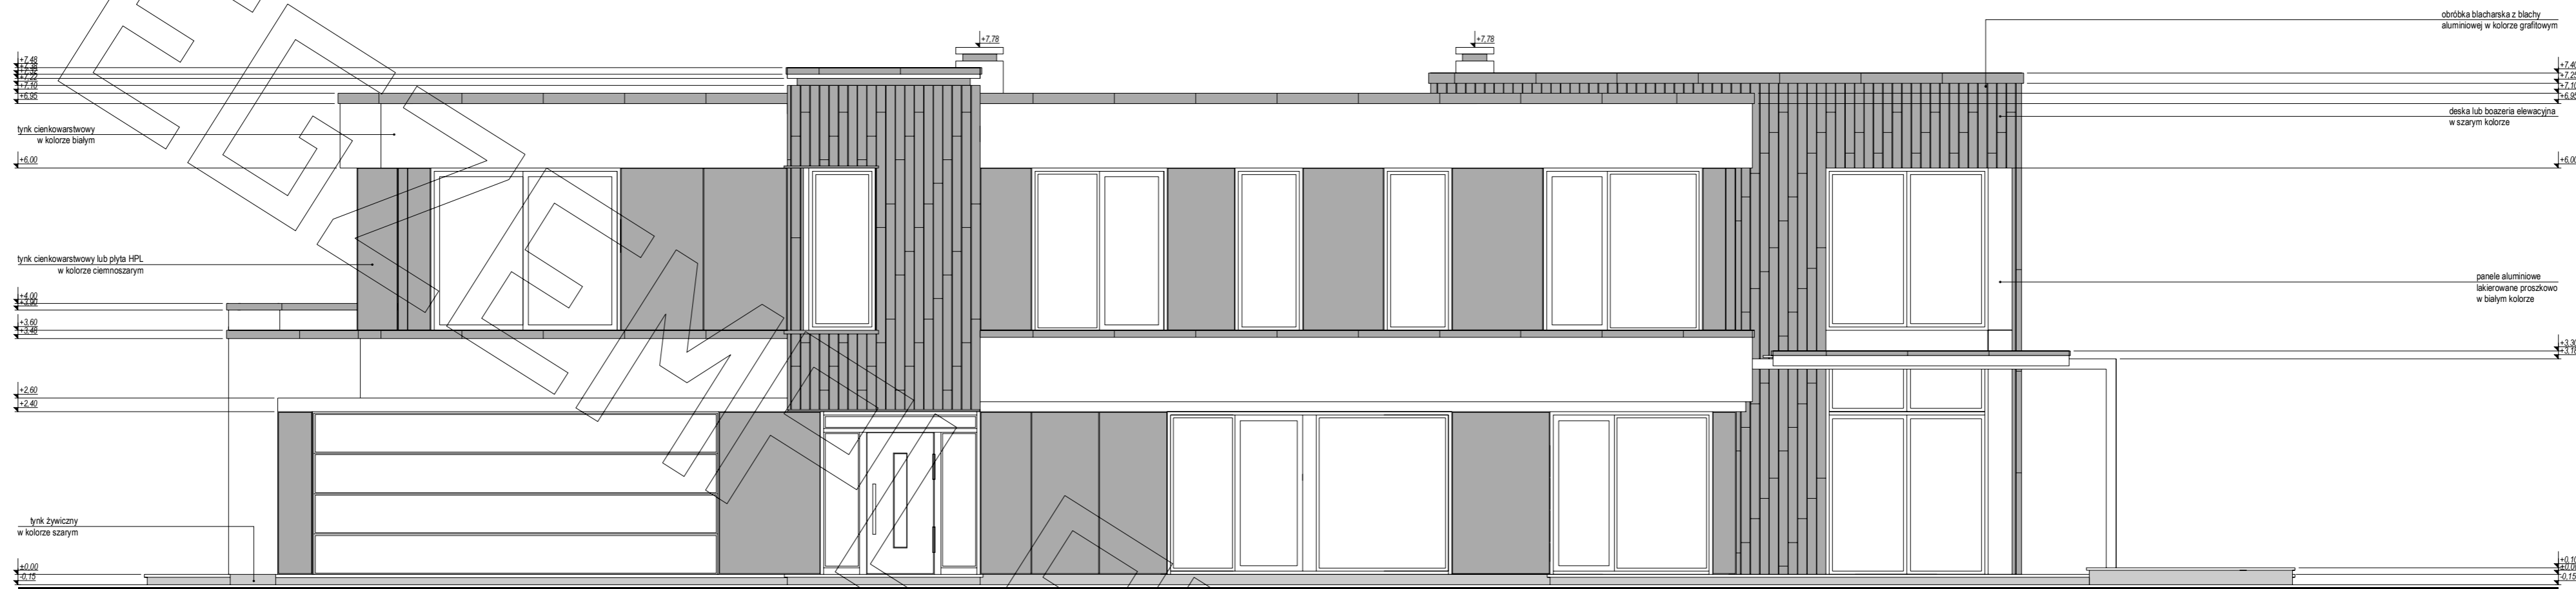

elewacja frontowa:

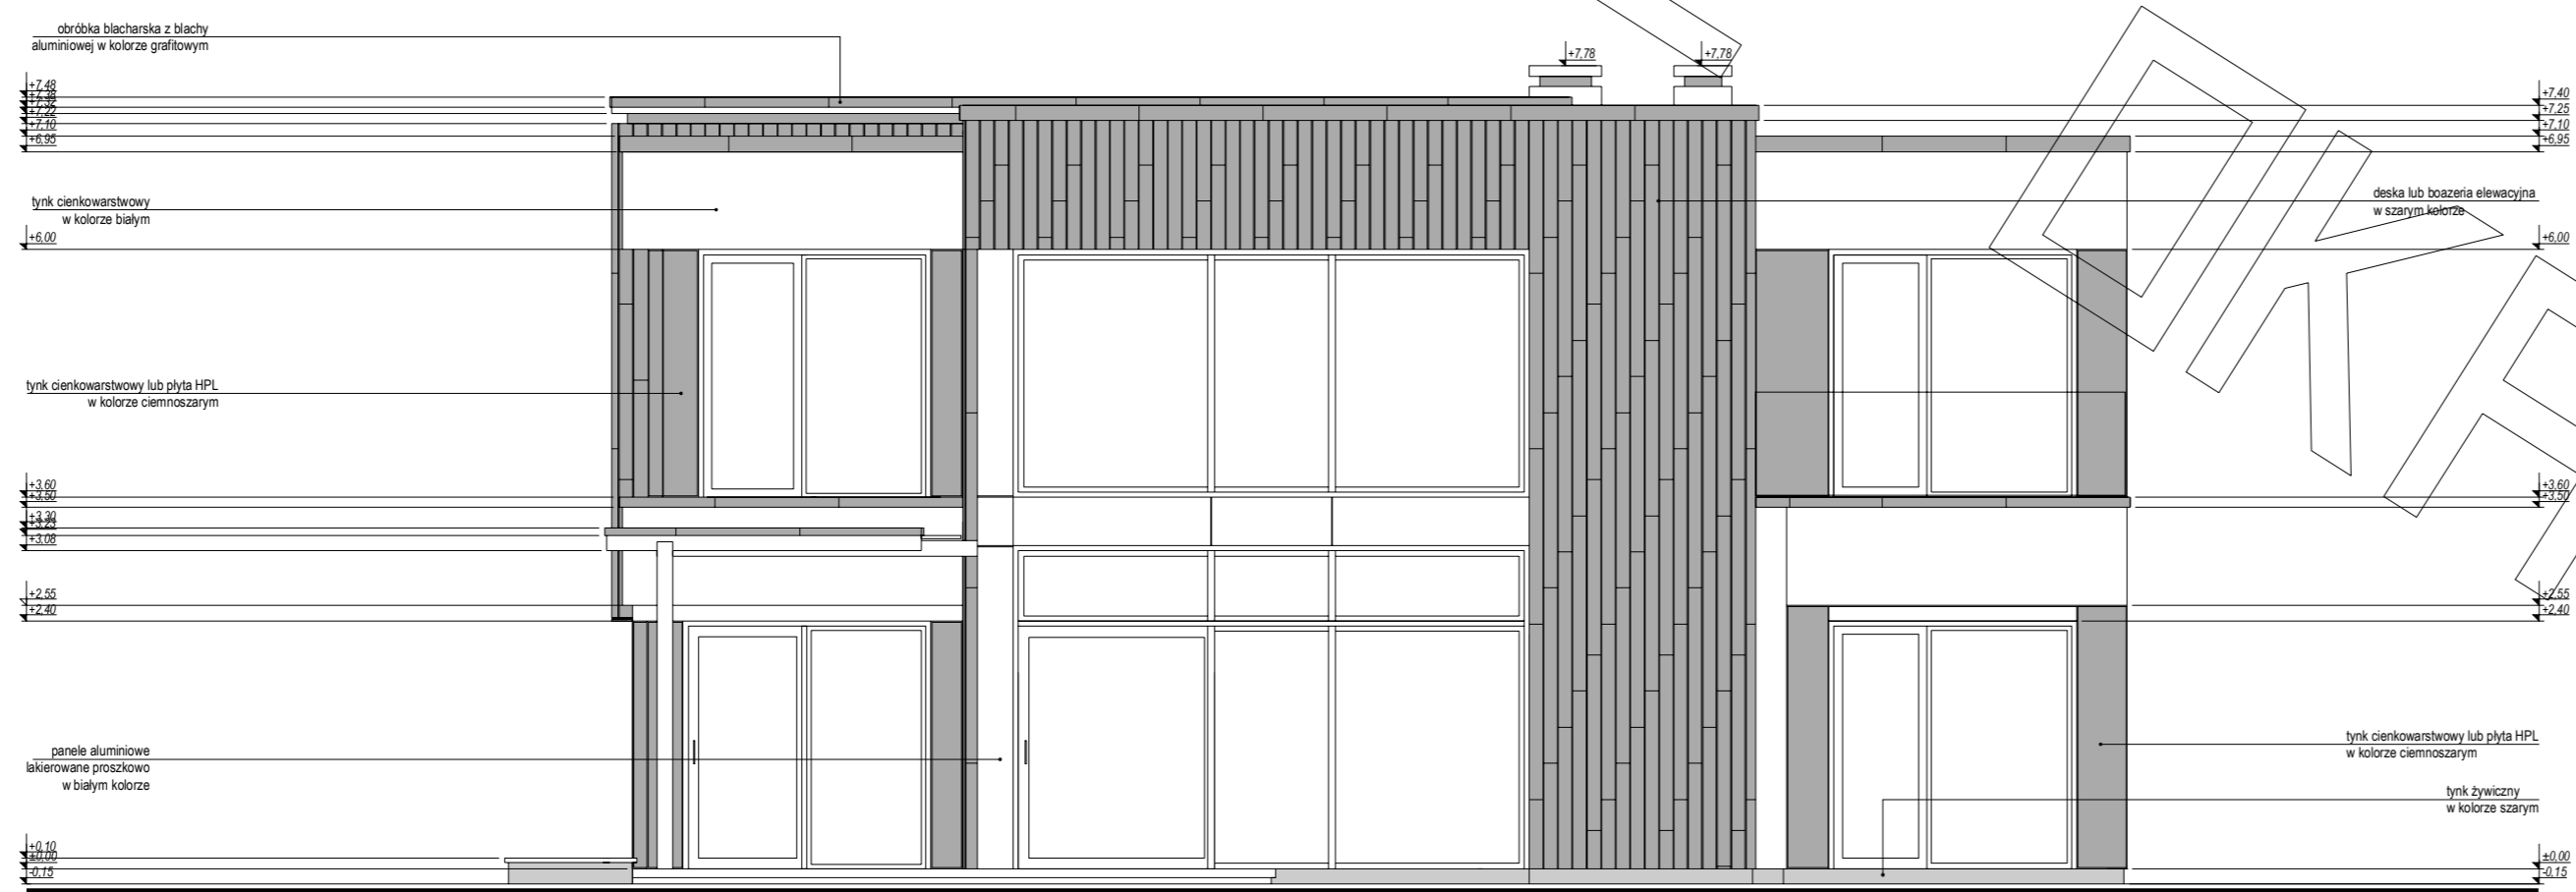

elewacja boczna:

# ELEWACJE

