


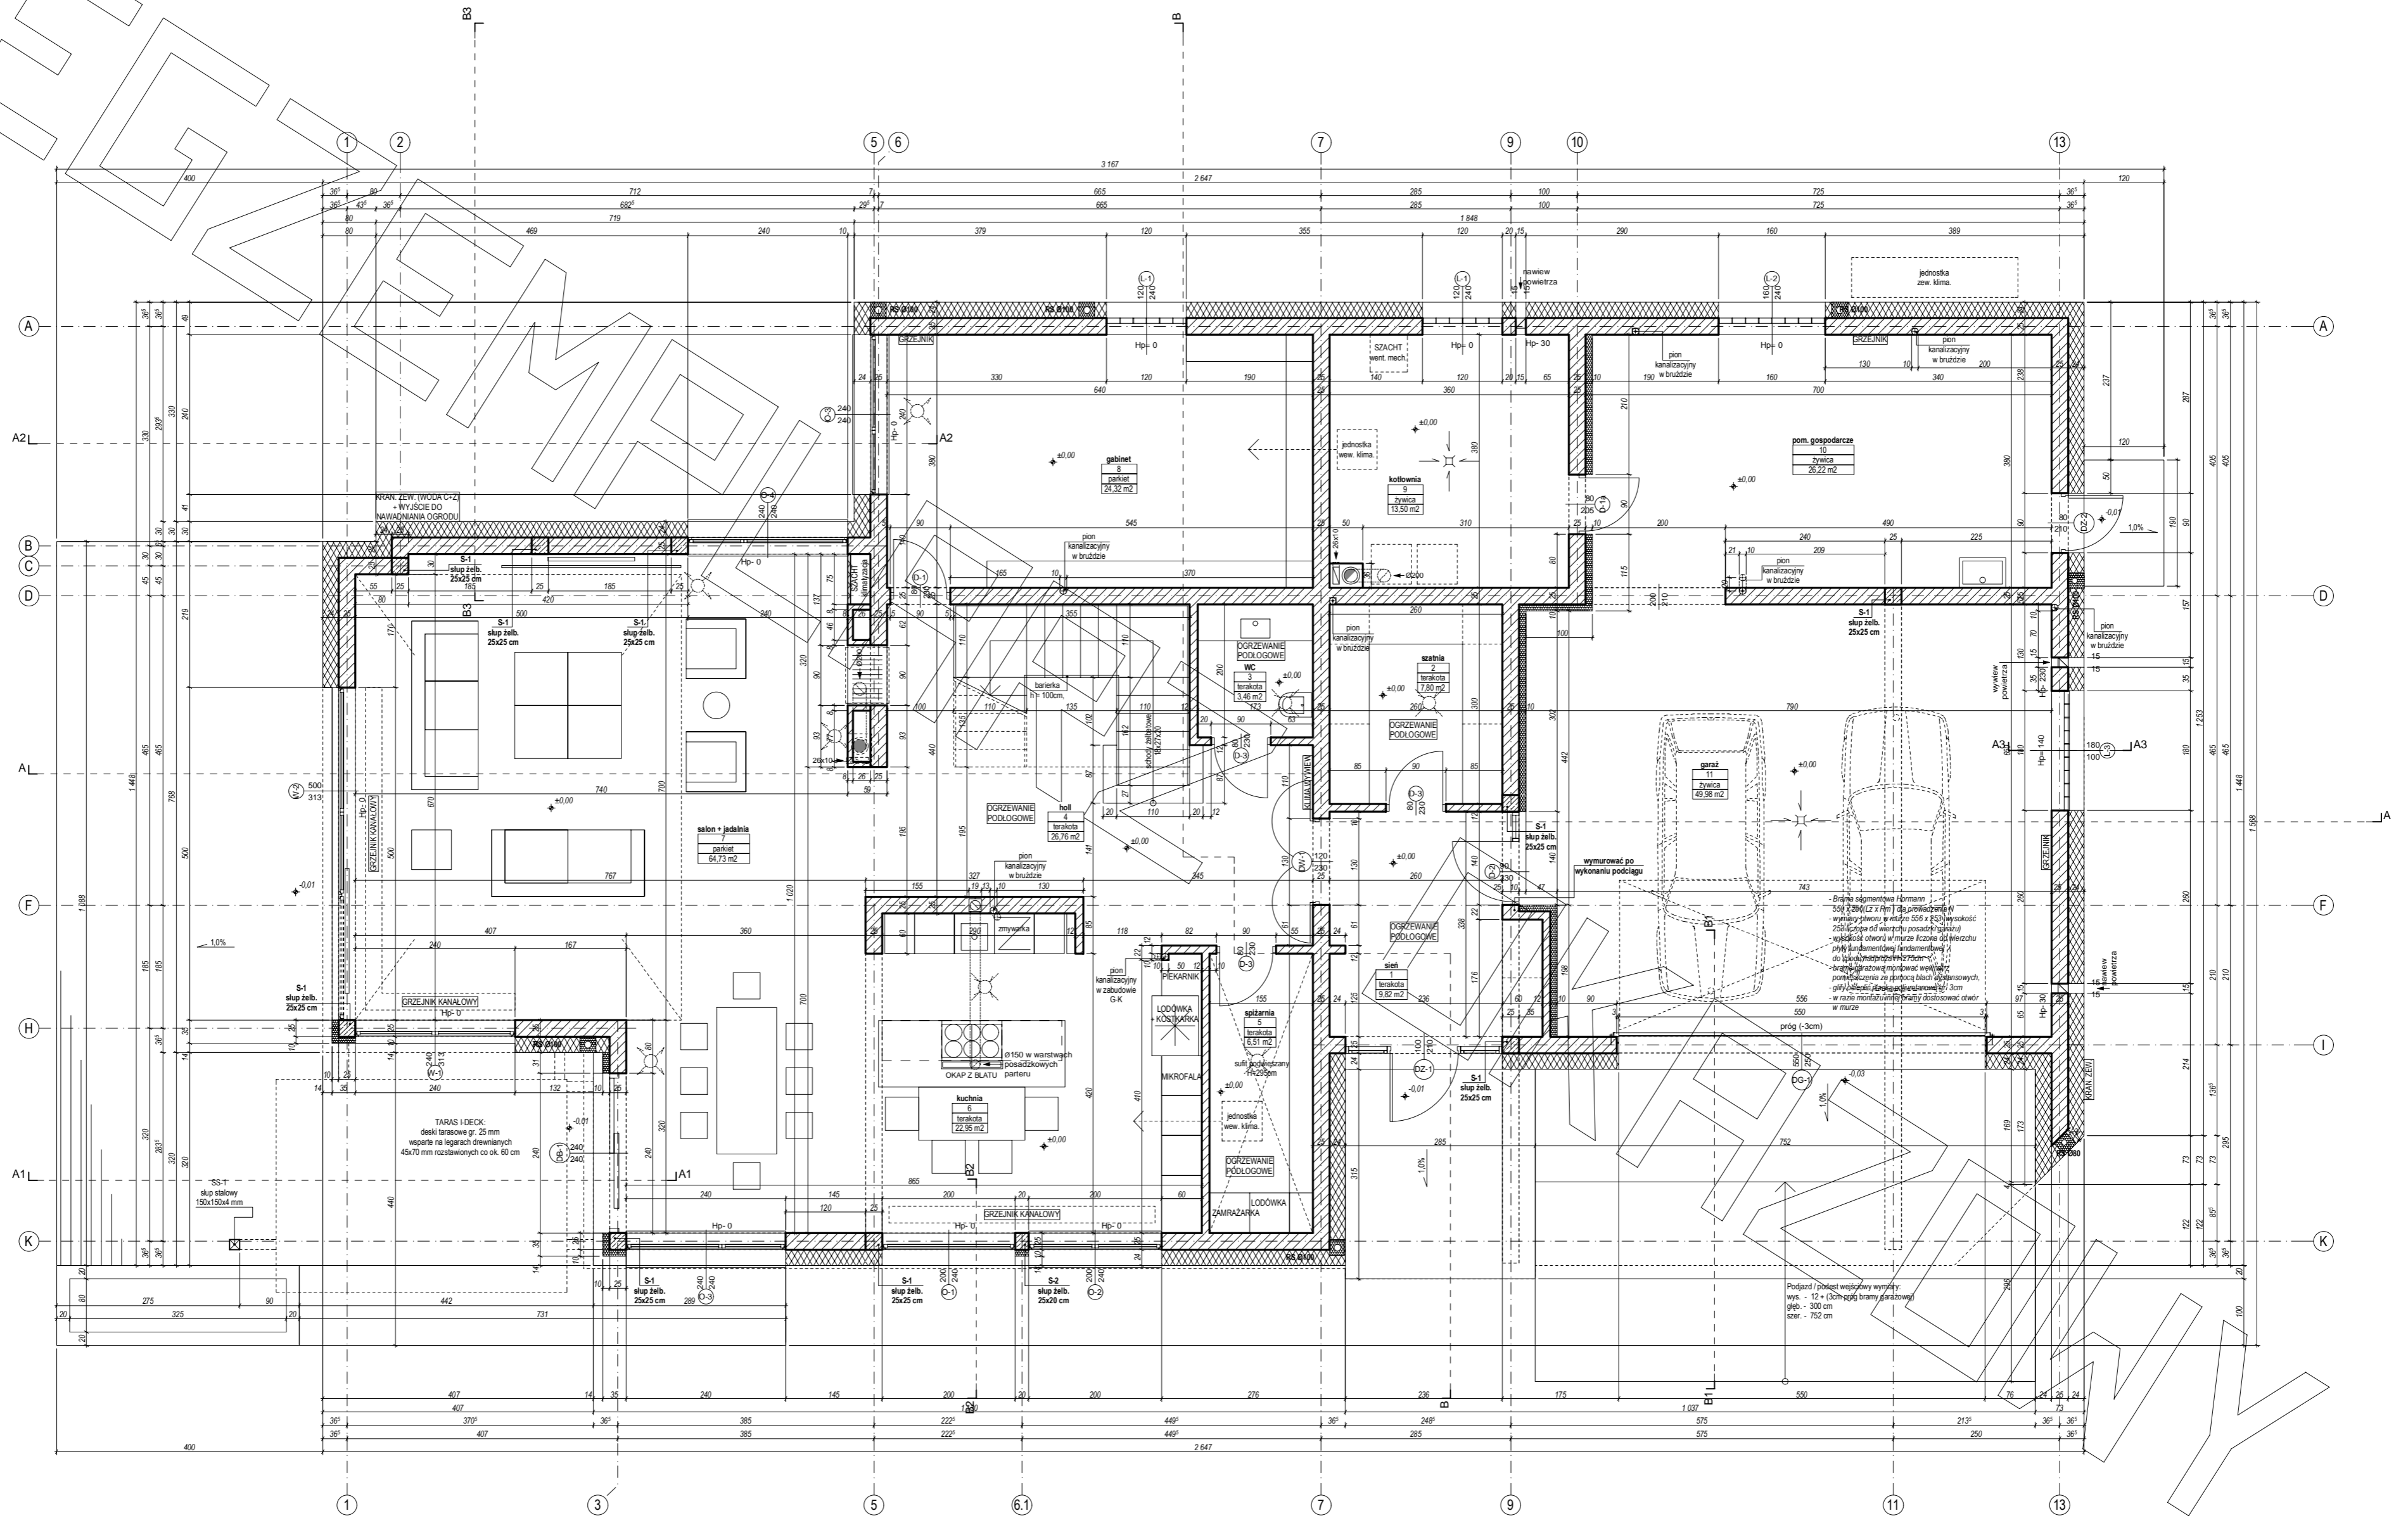


RZUT PARTERU

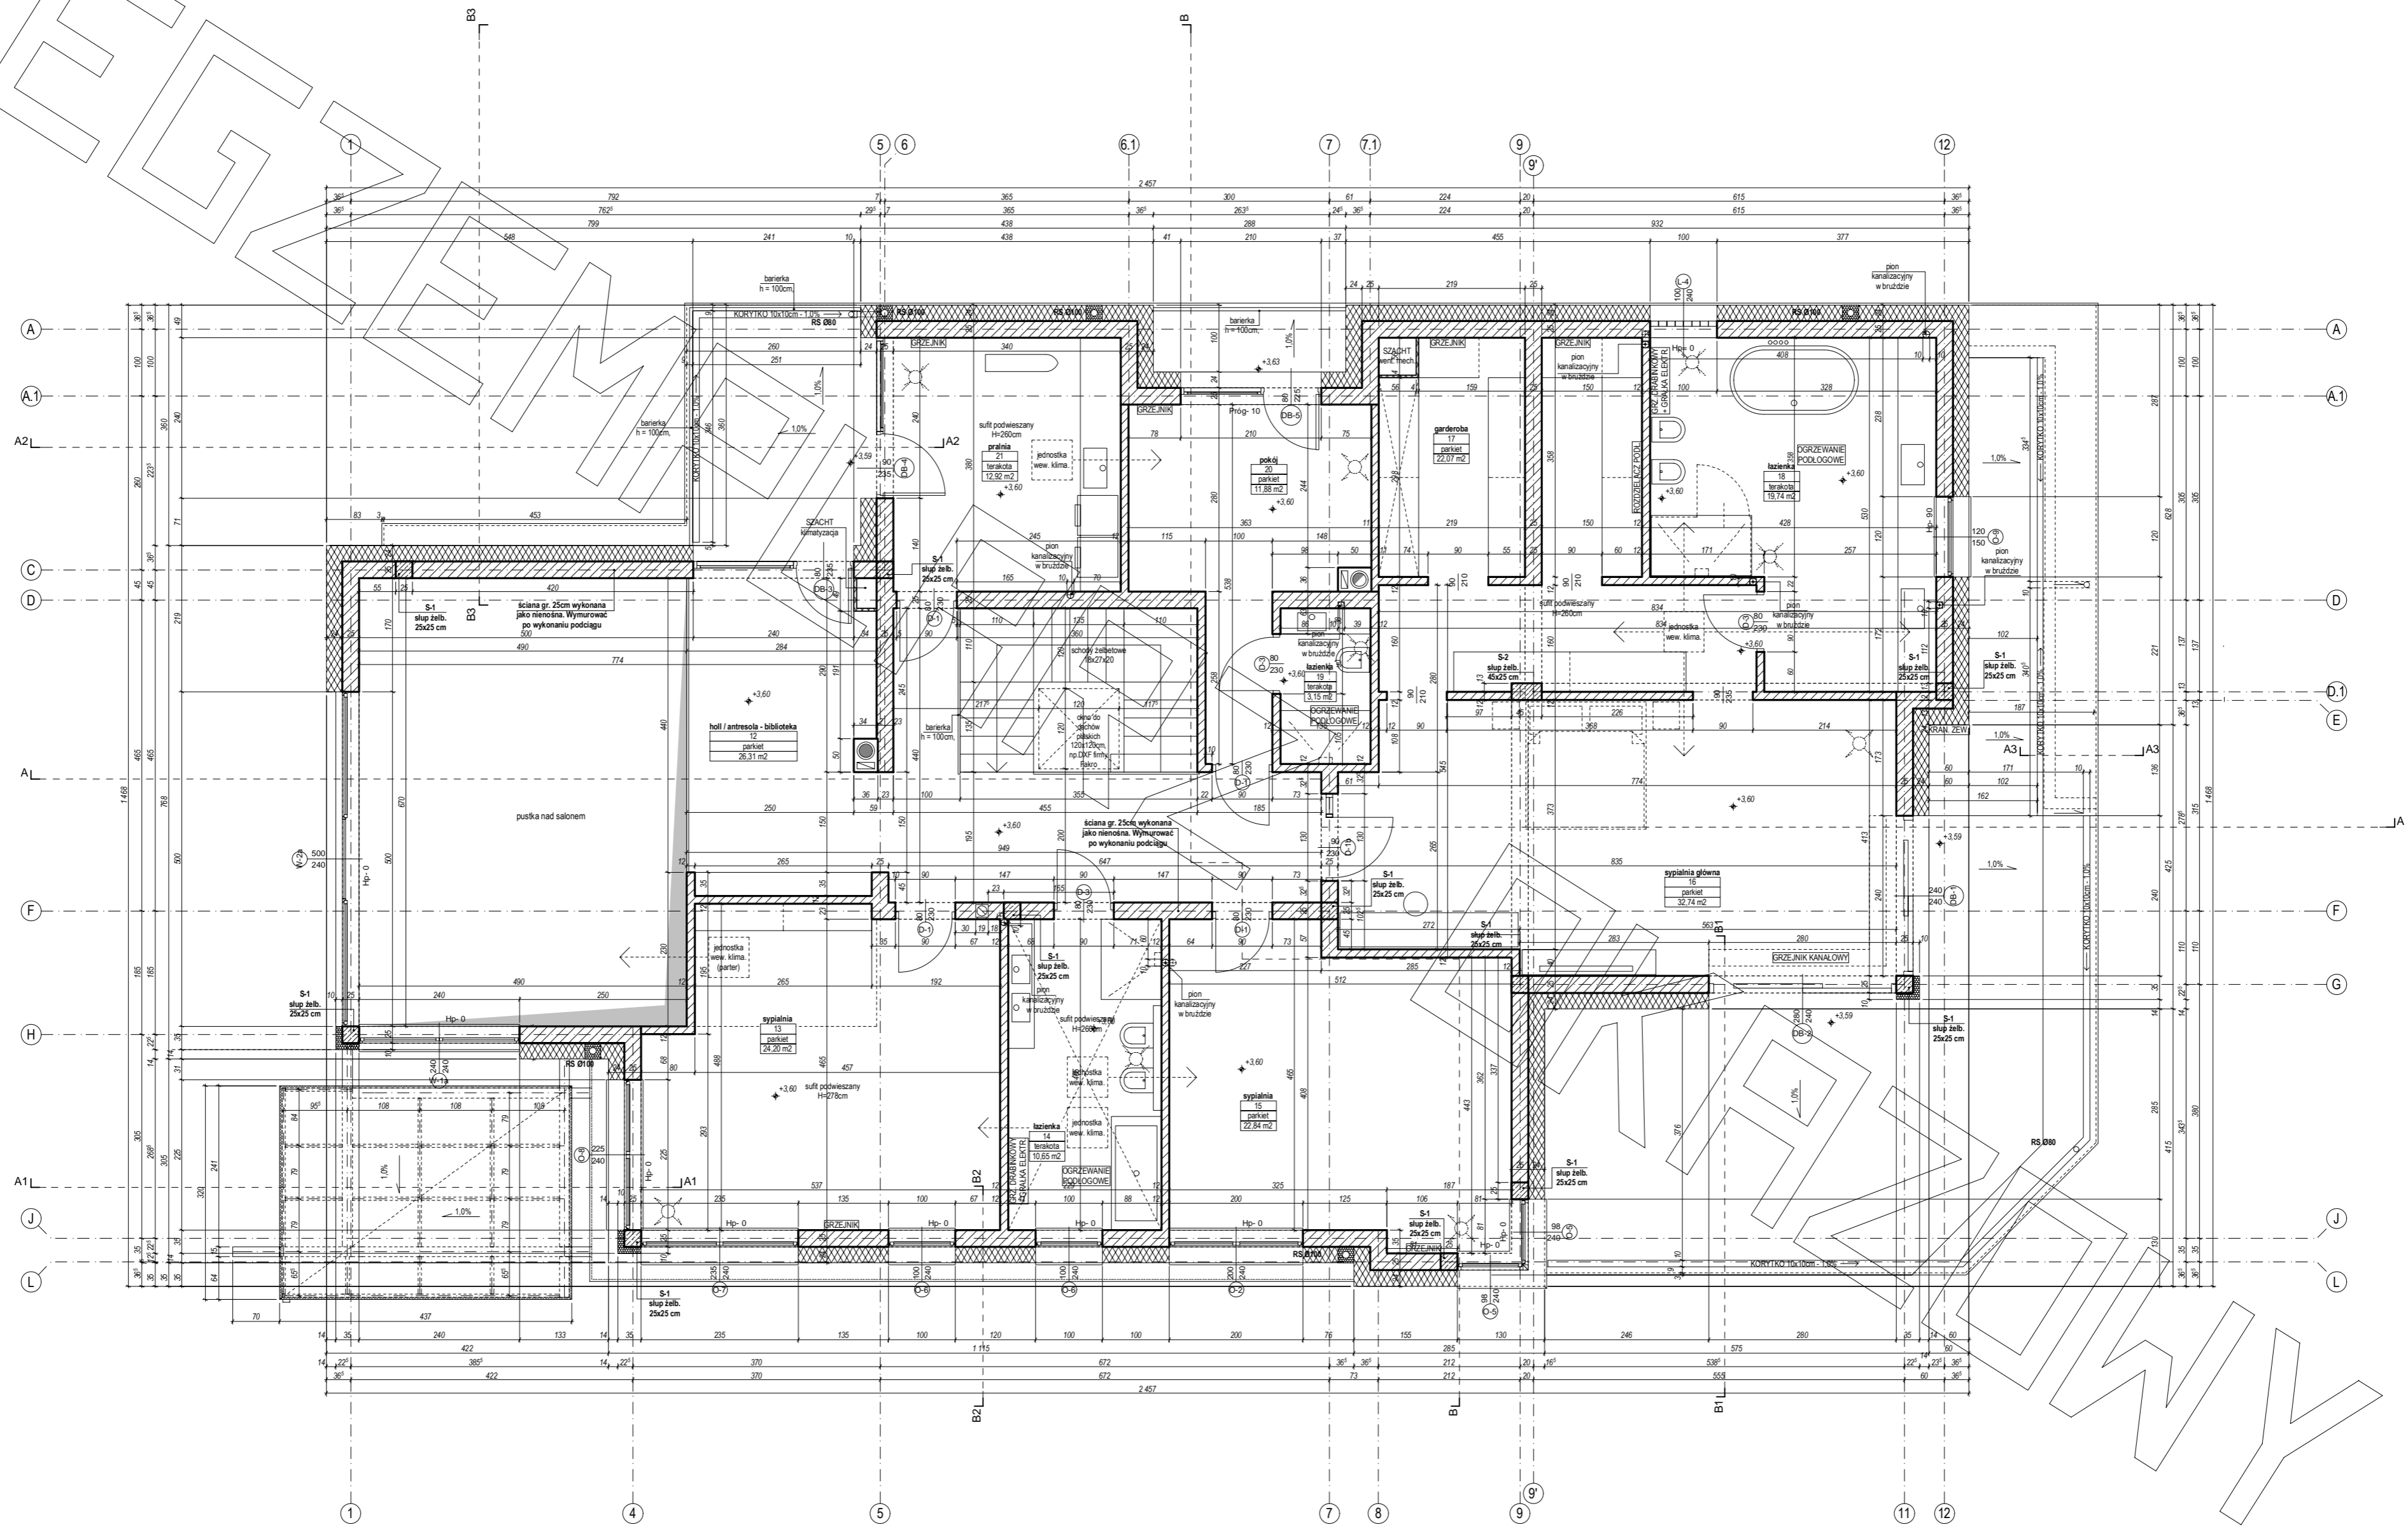


RZUT PIĘTRA

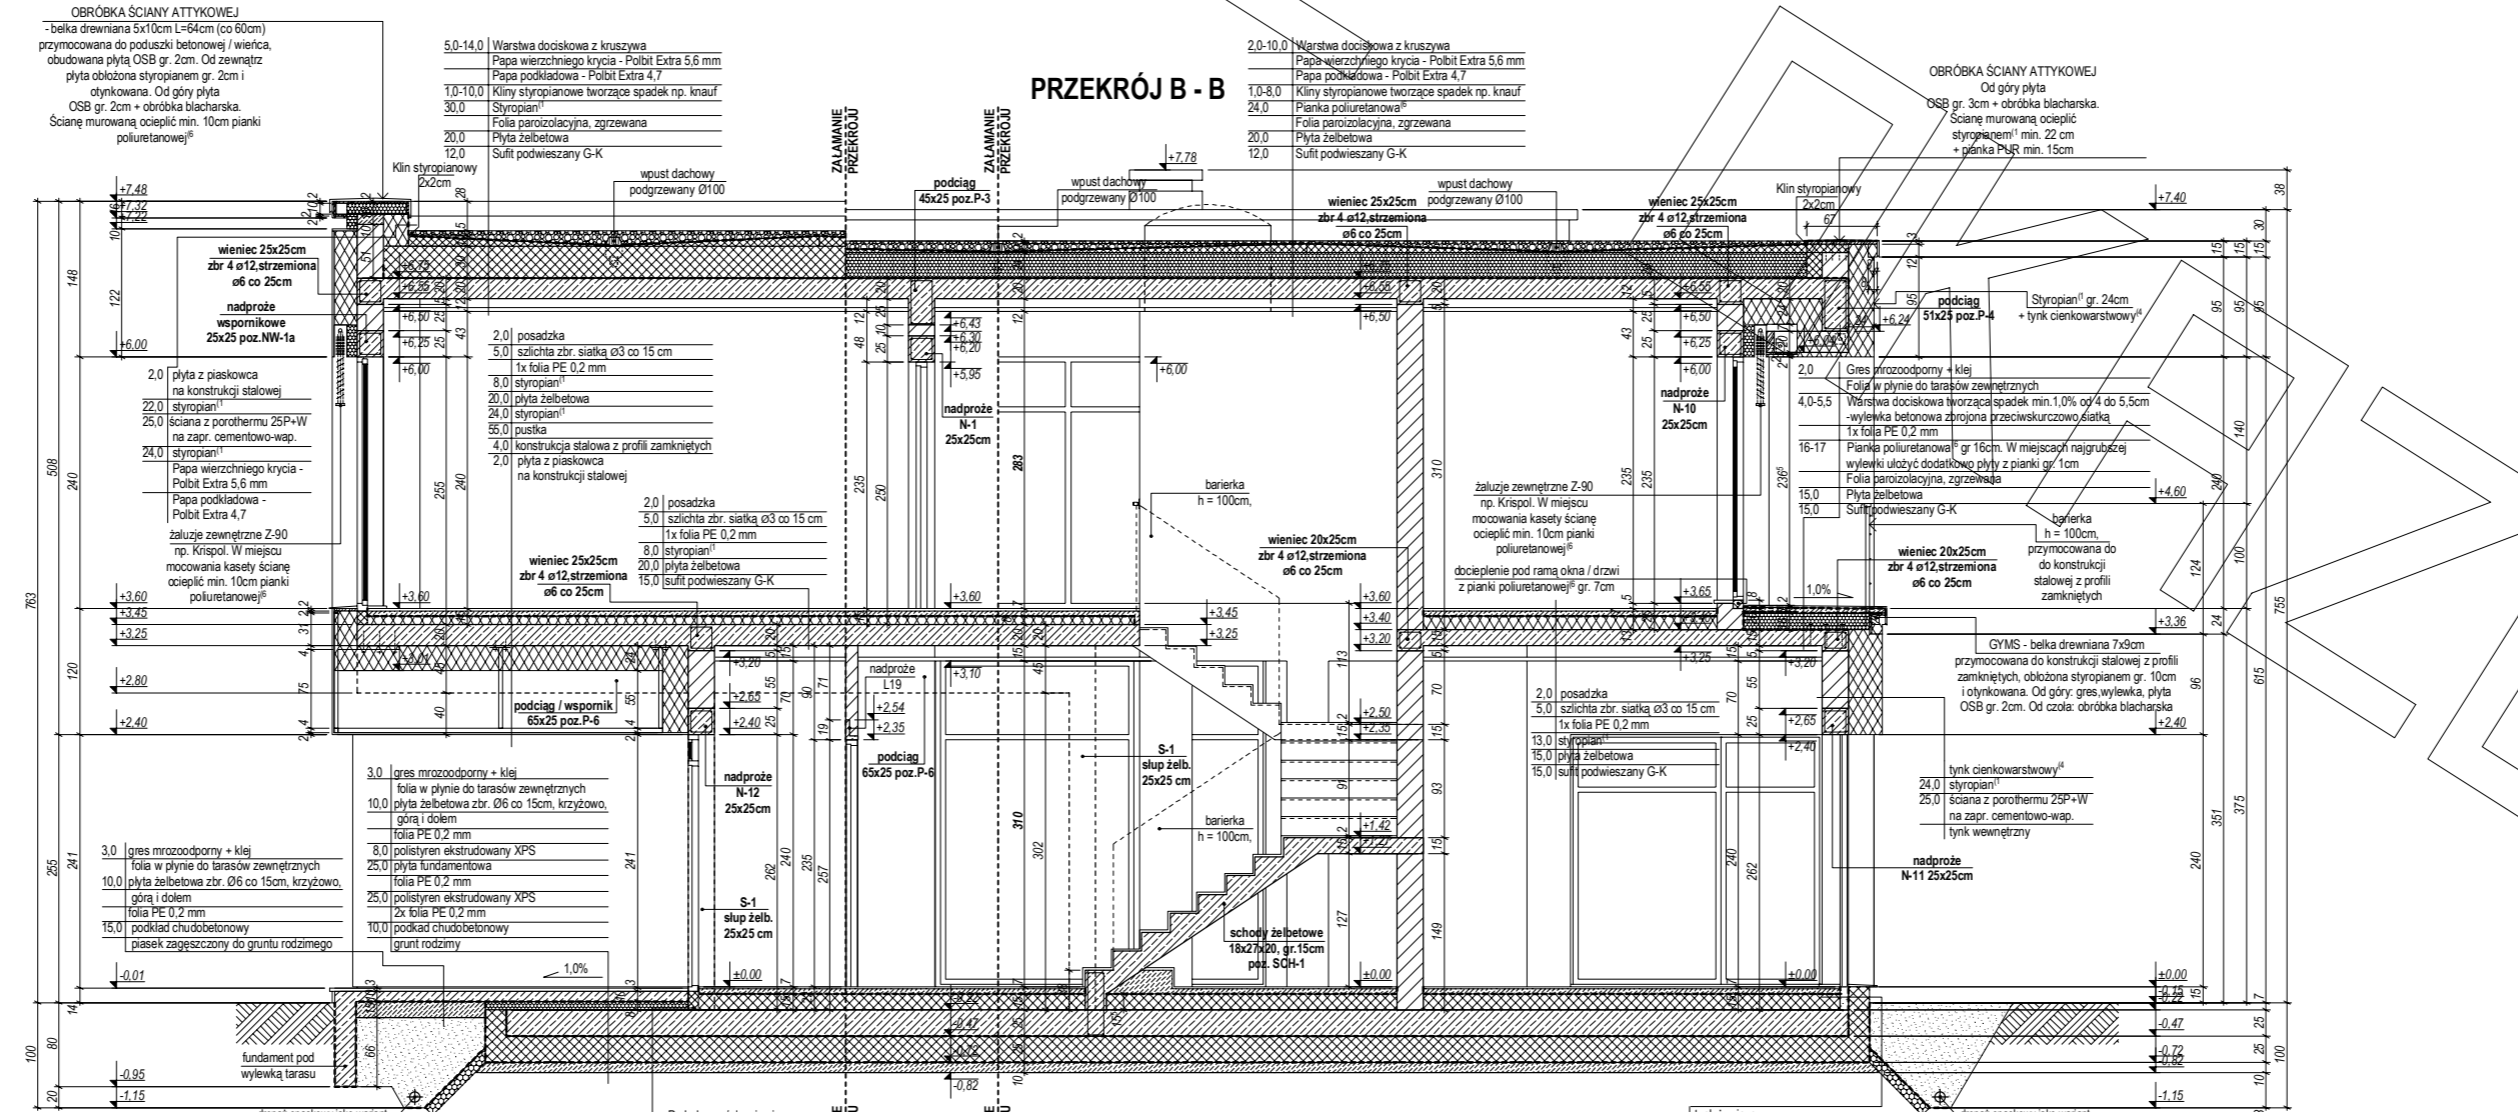

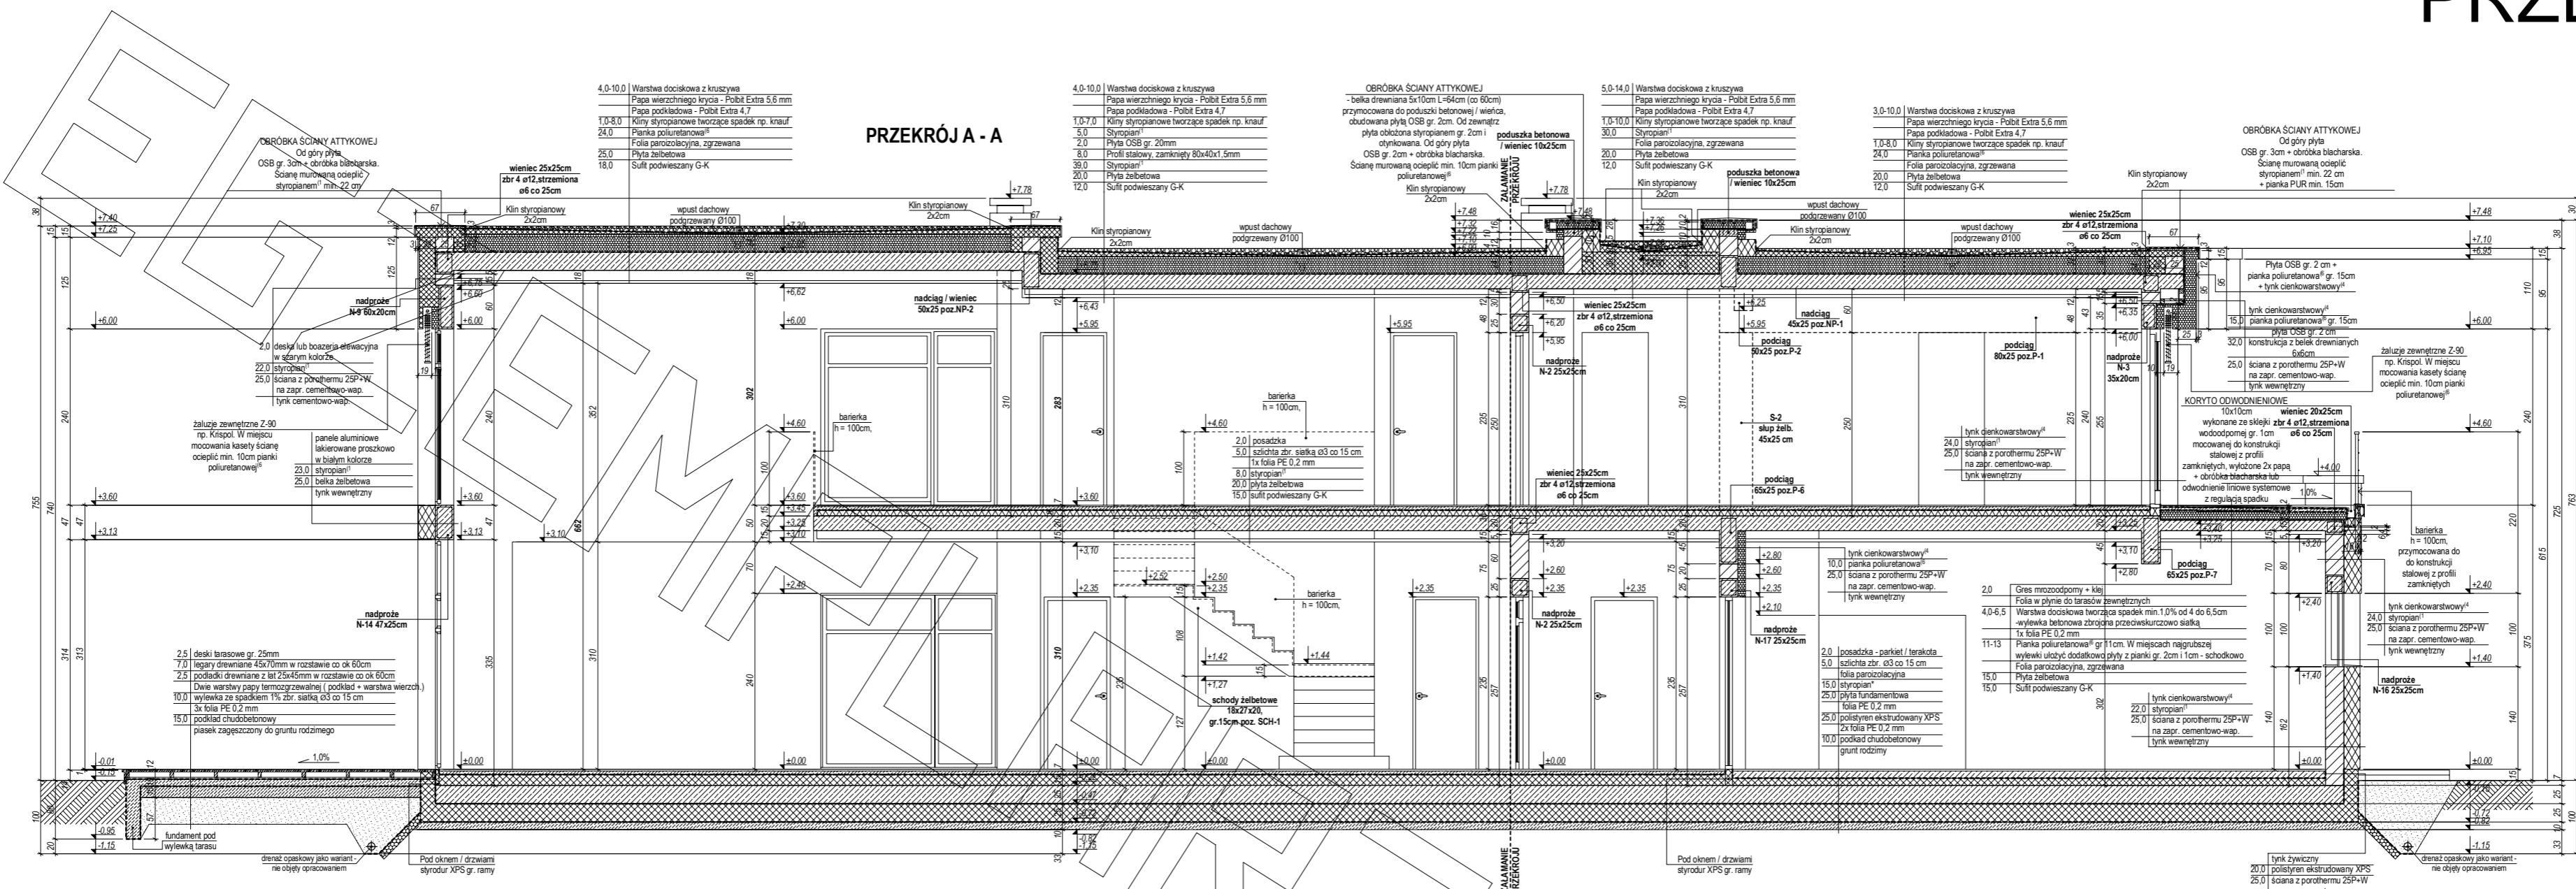



elevacja frontowa:

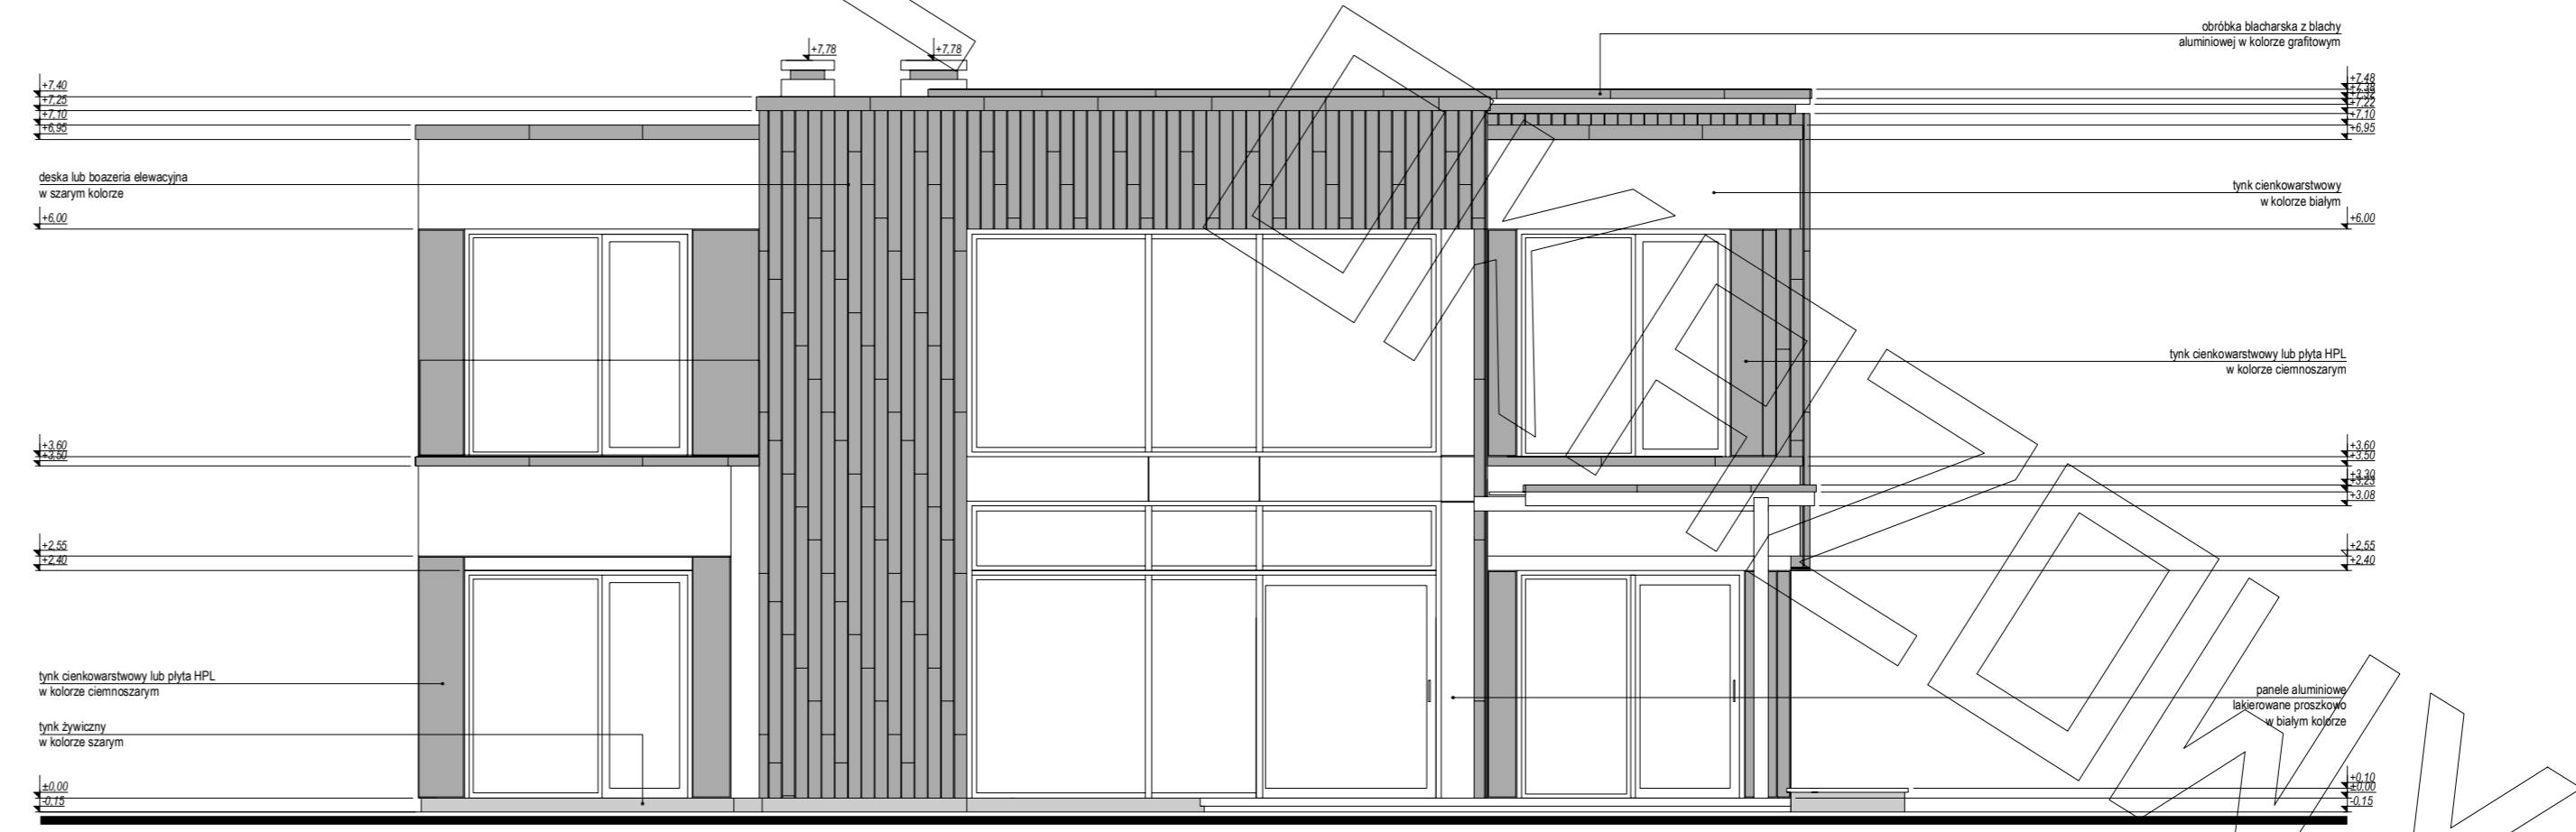


elevacja boczna:

ELEWACJE



elewacja tylna:

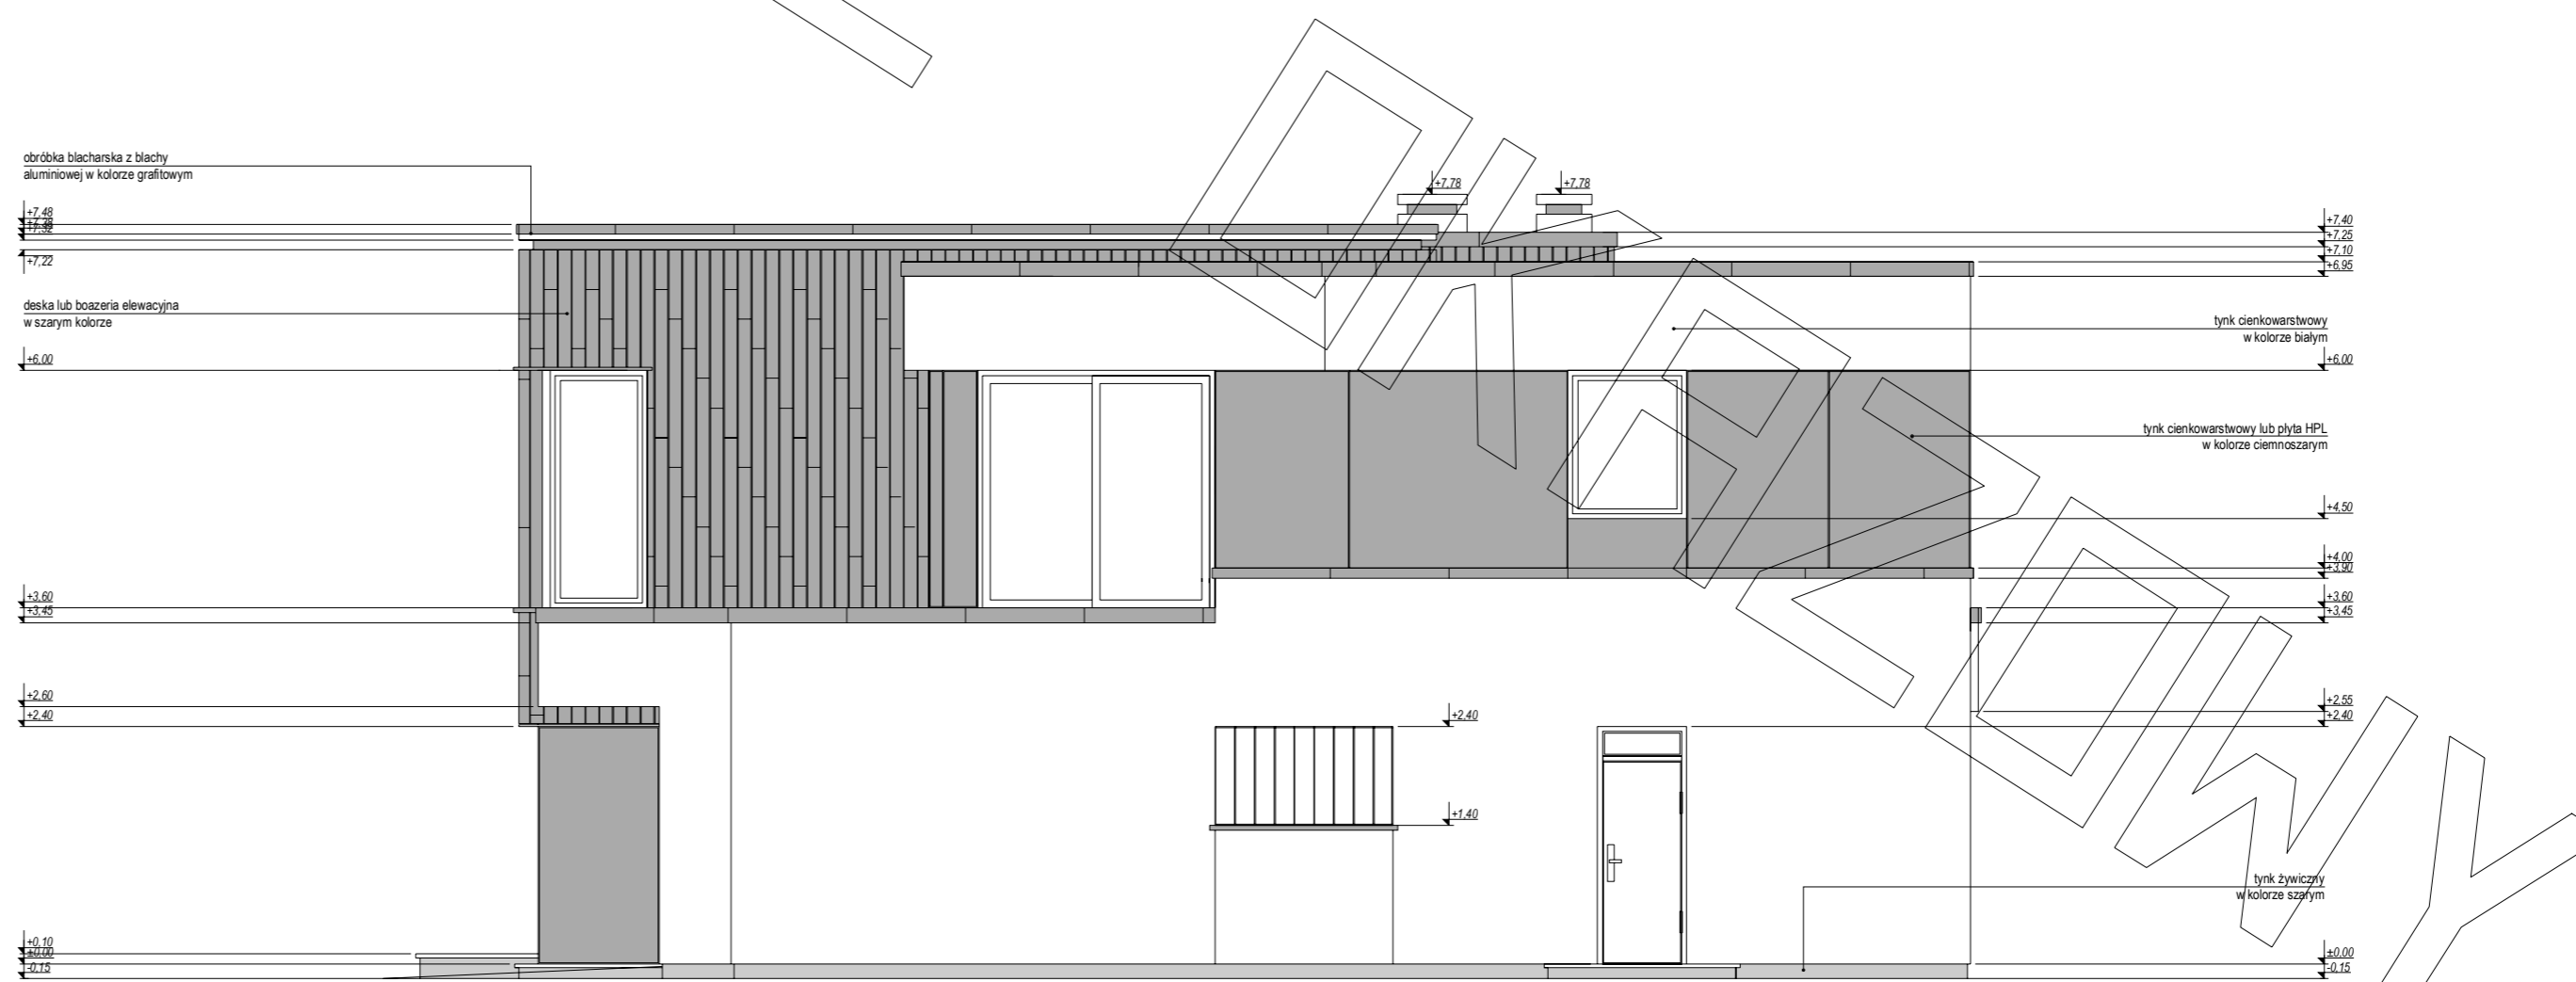

elewacja boczna: