


# RZUT PARTERU

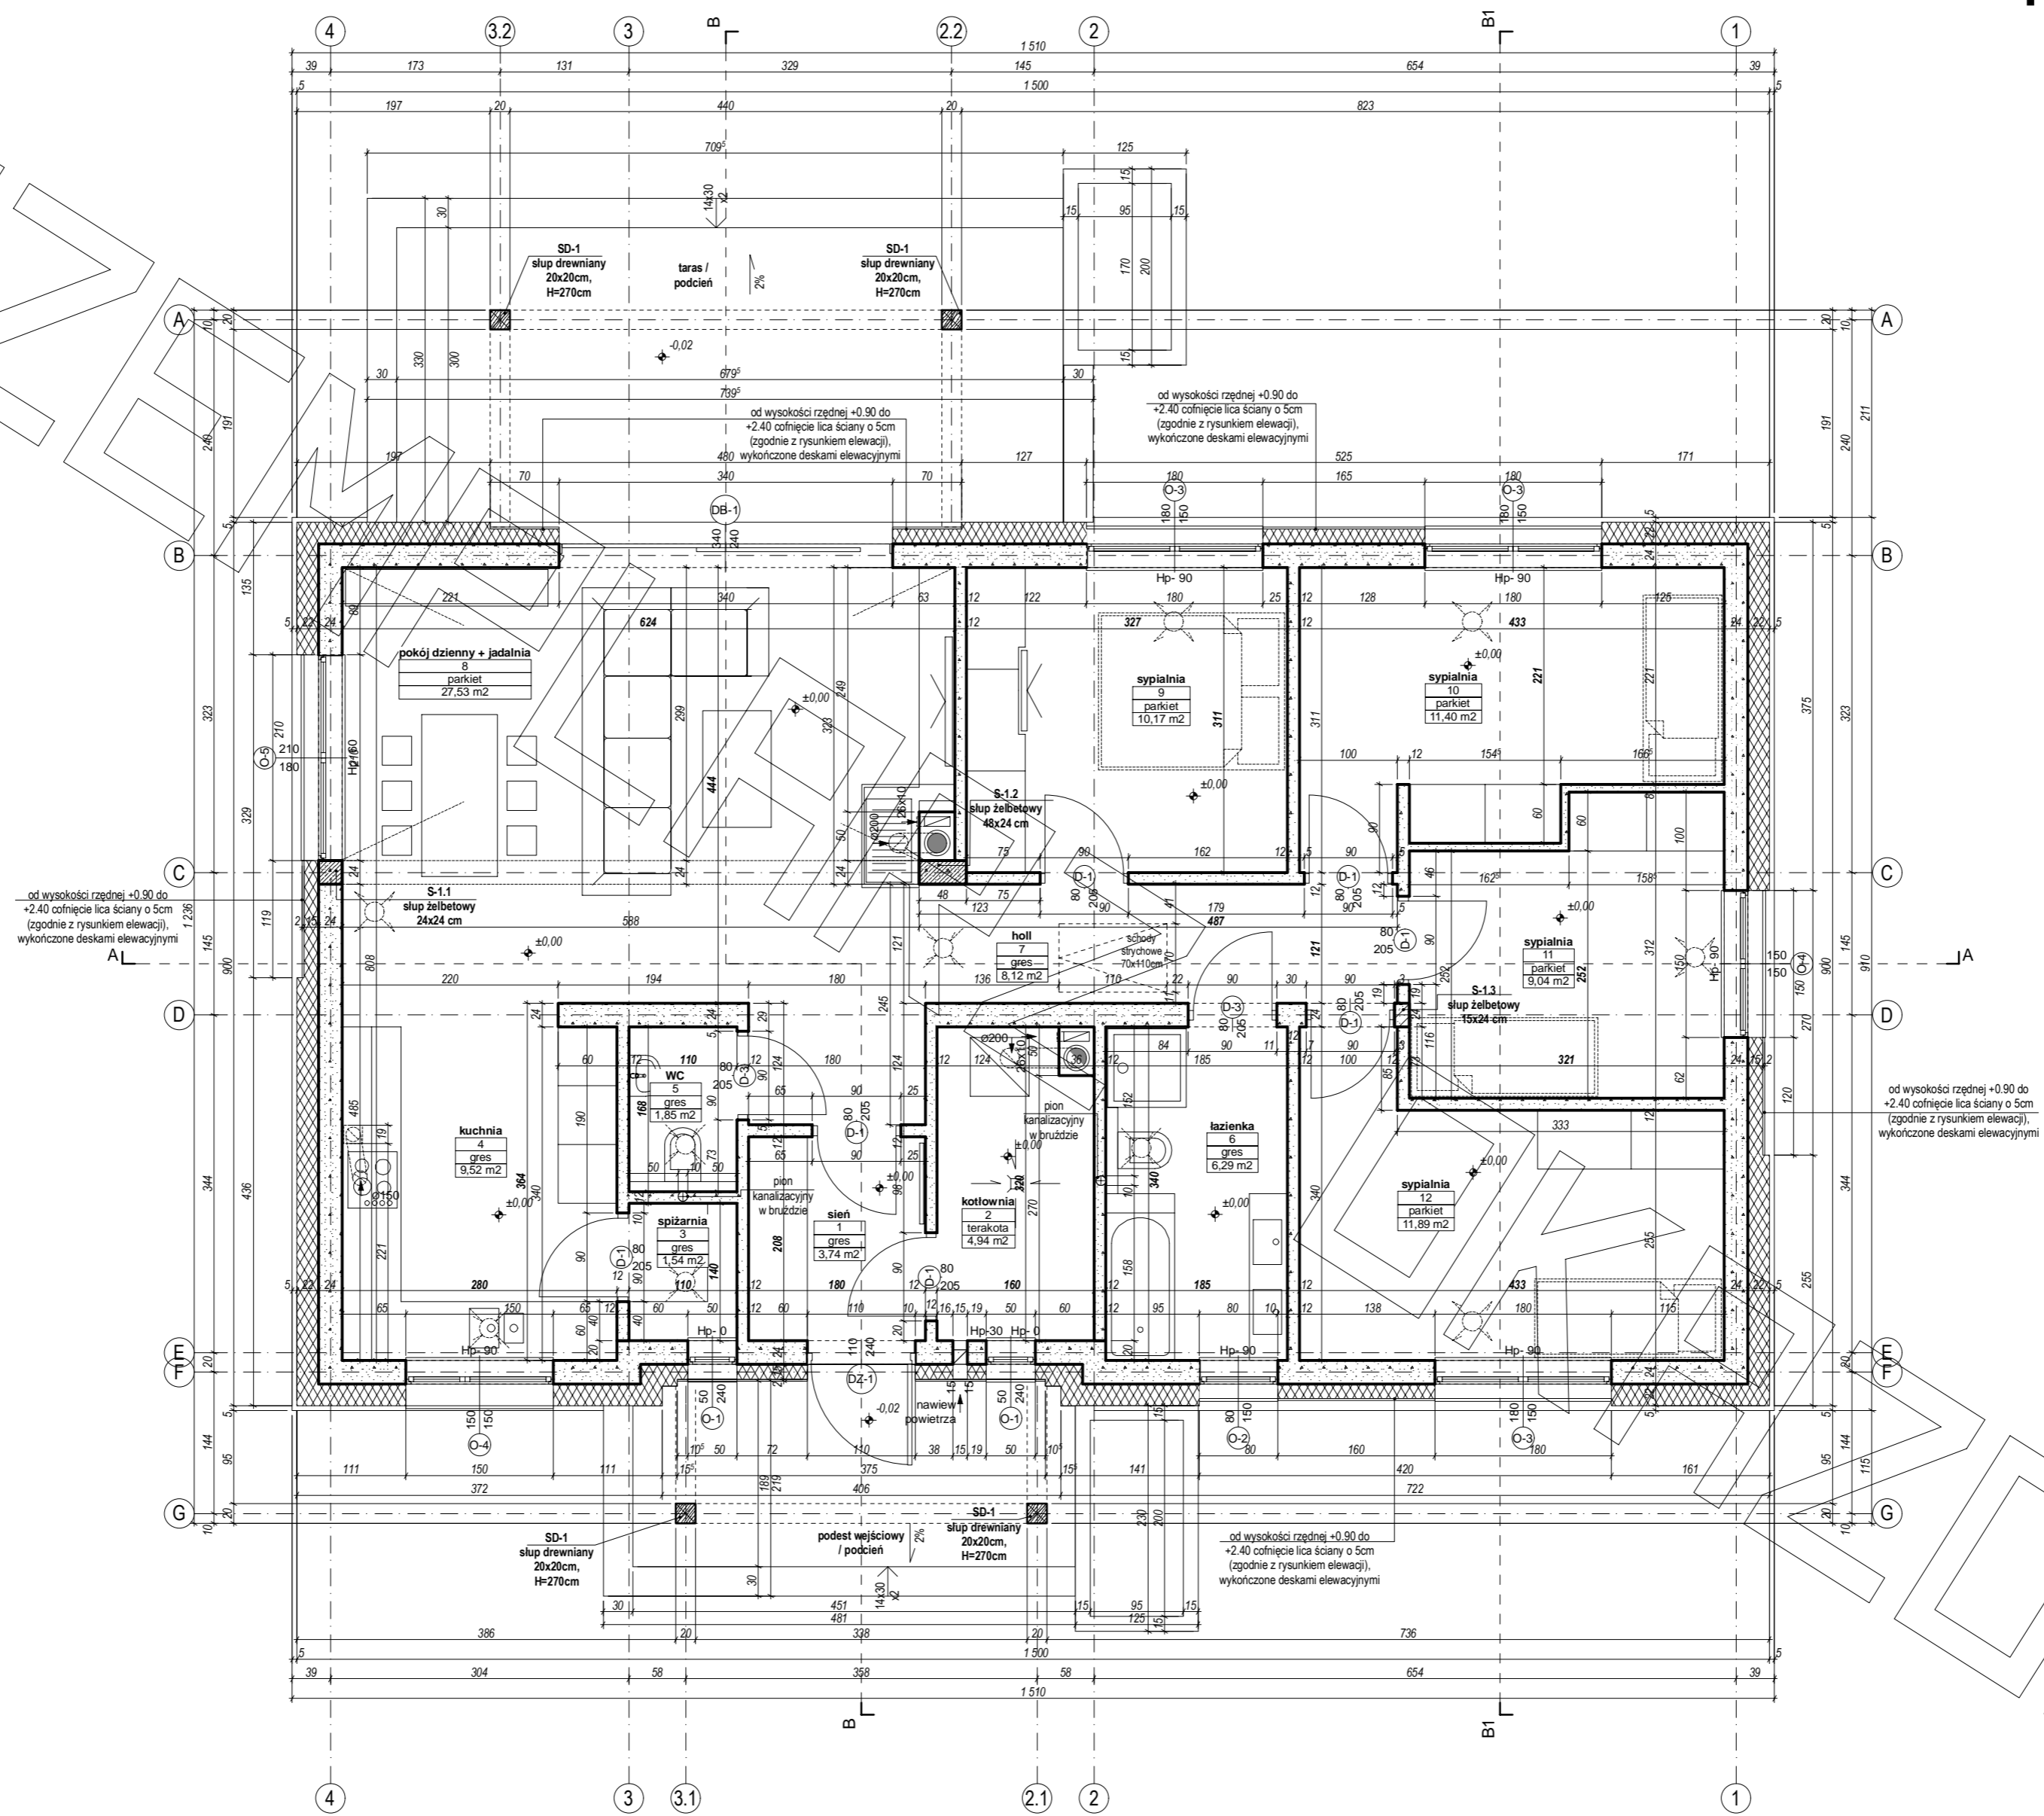









# ELEWACJE

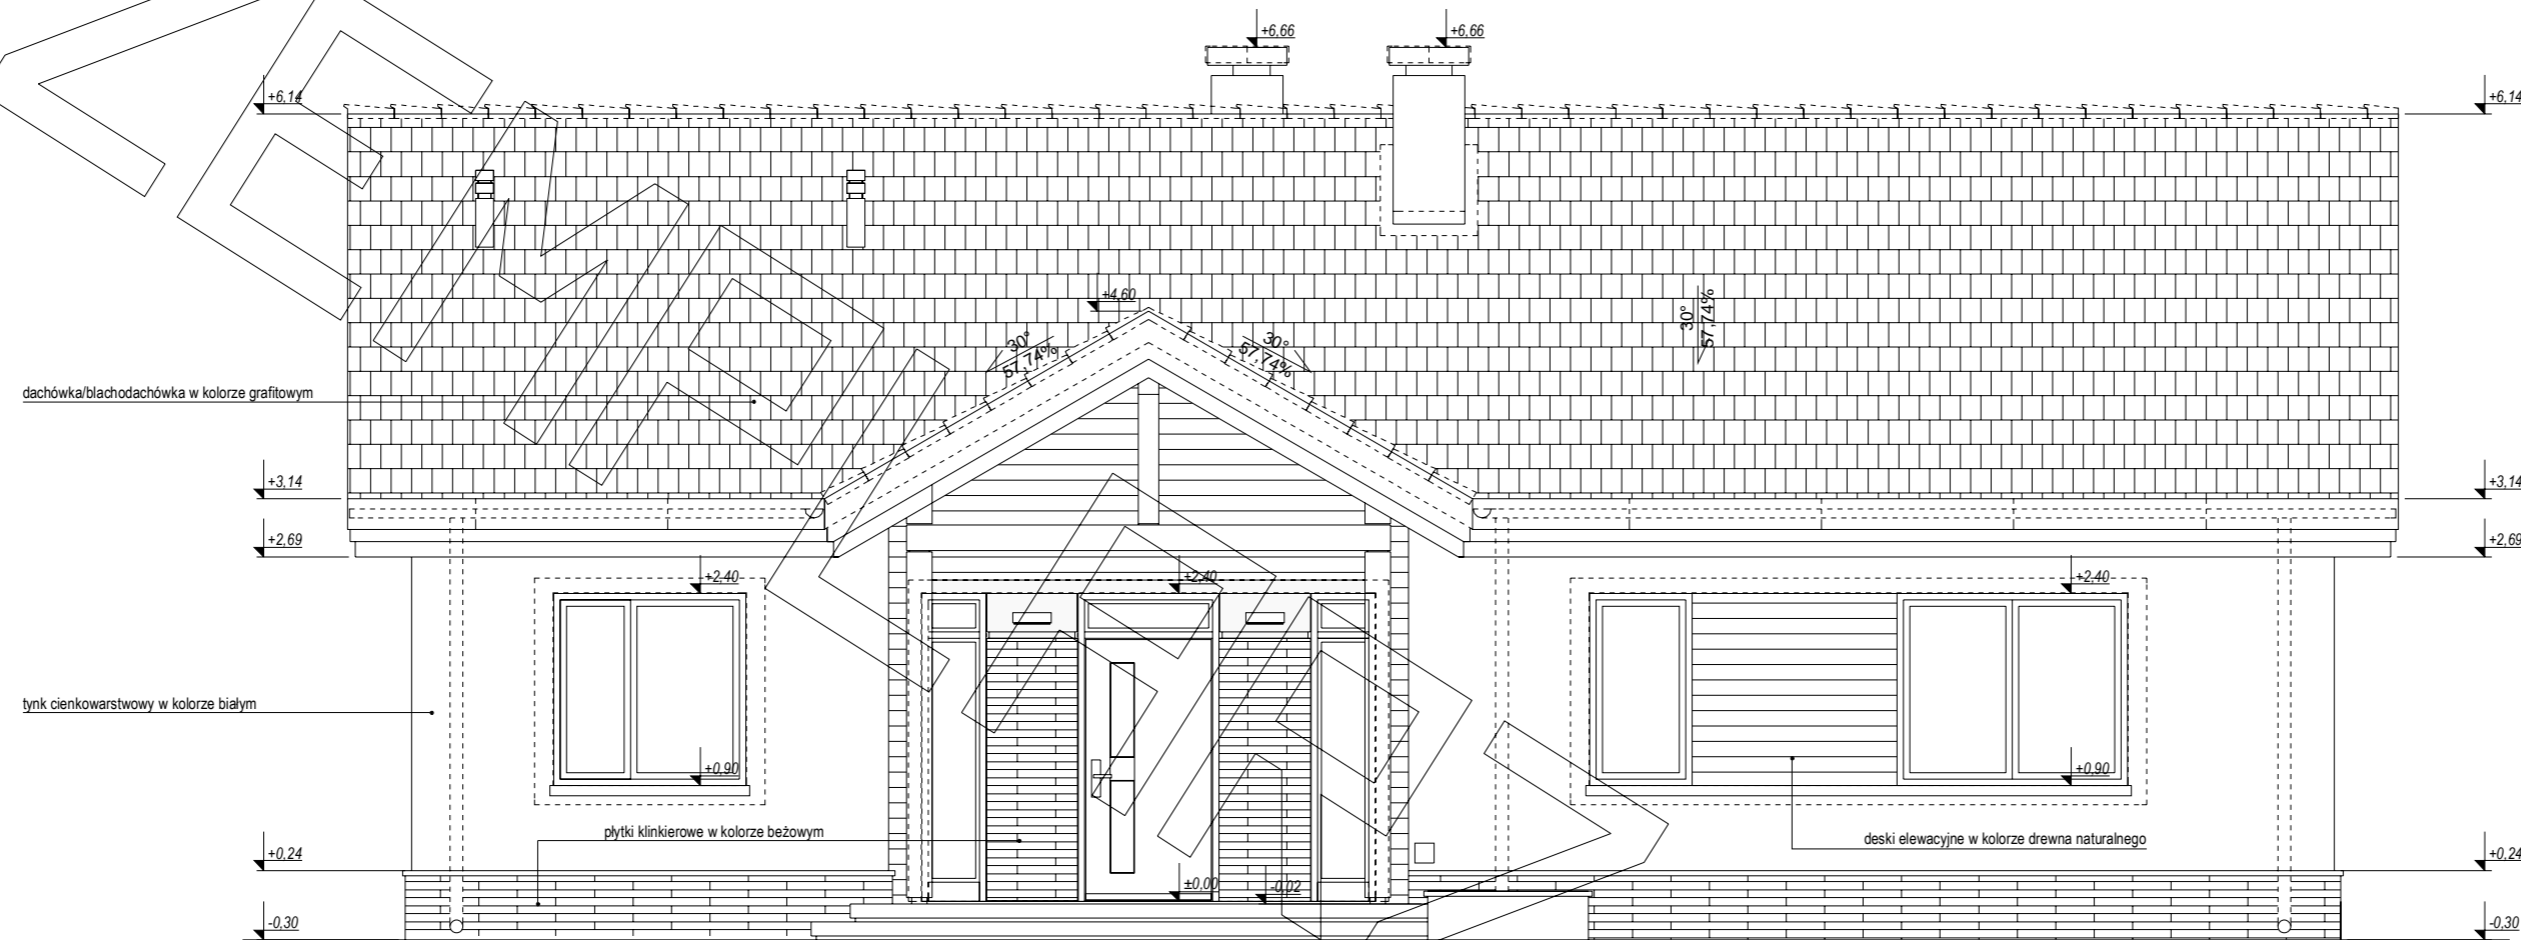


ELEWACJA FRONTOWA:

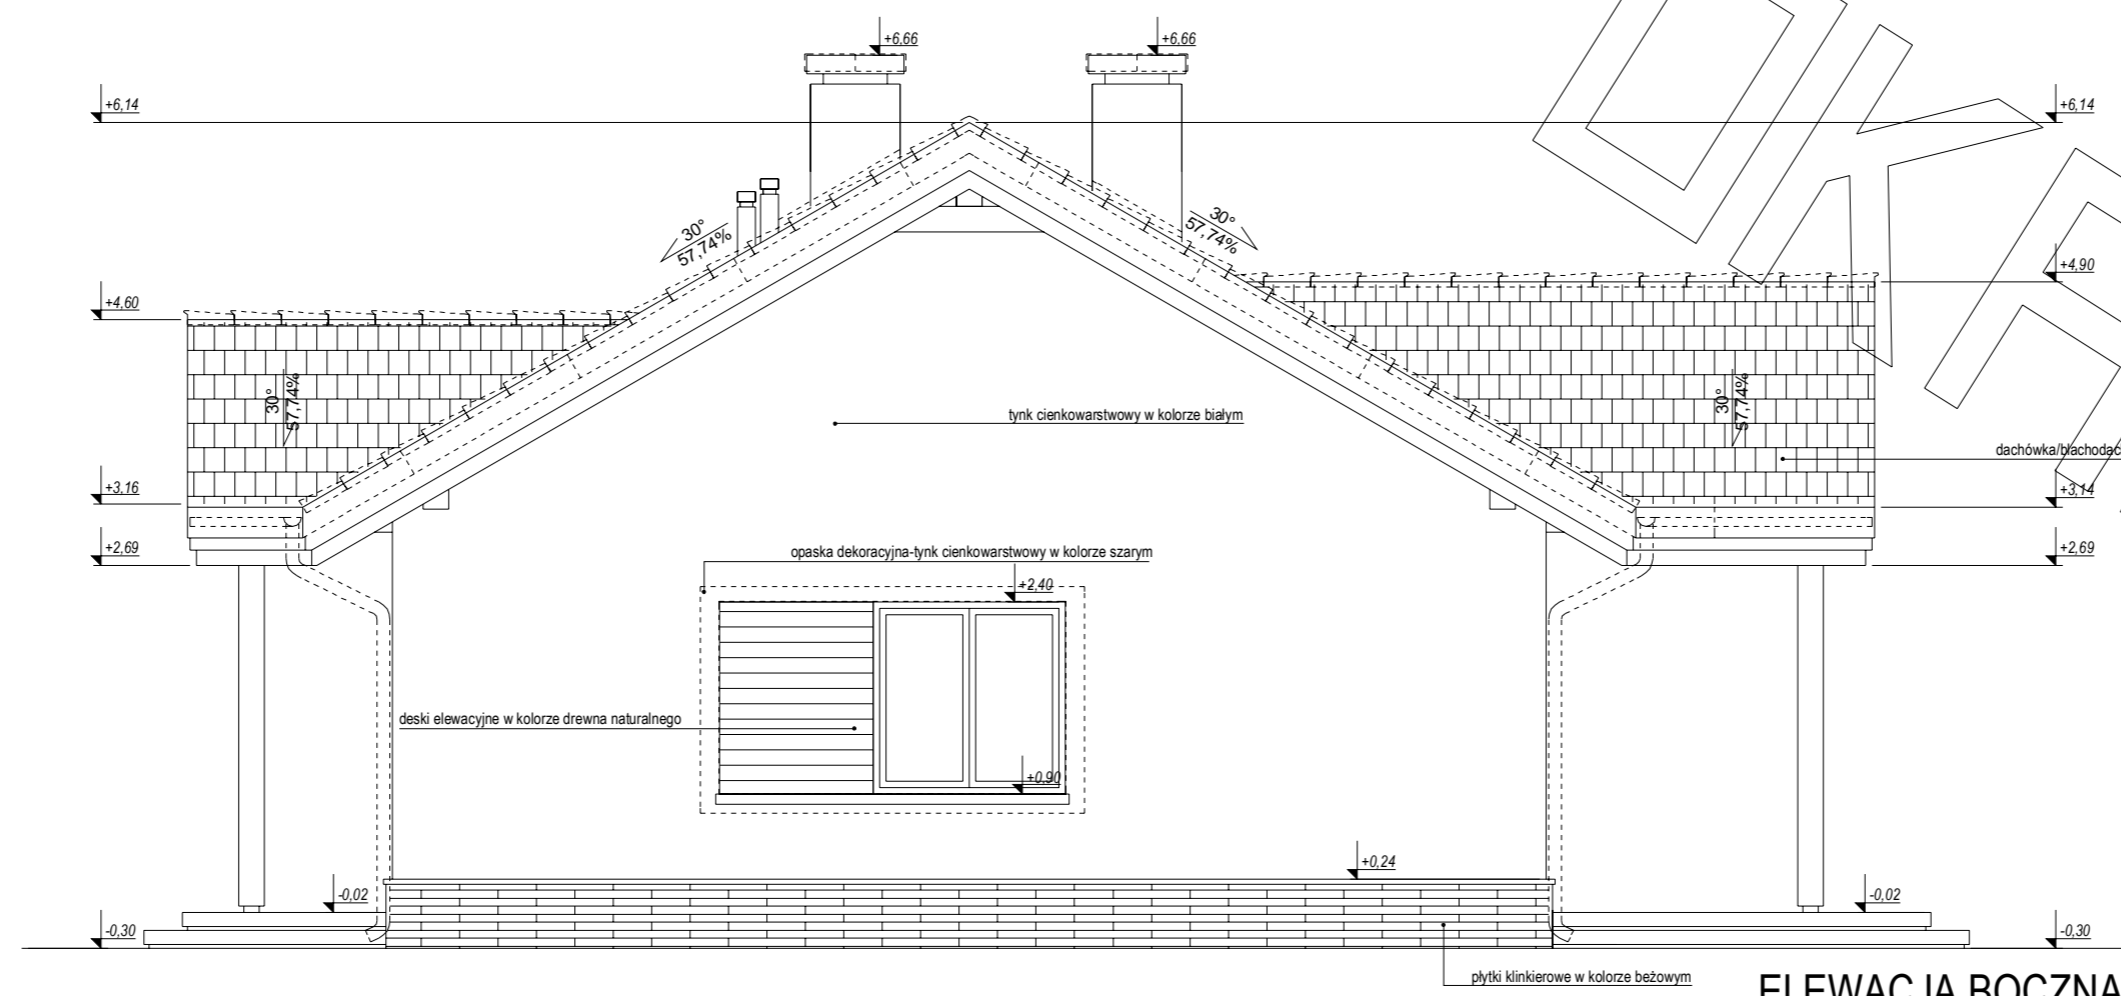


ELEWACJA BOCZNA:



# ELEWACJE

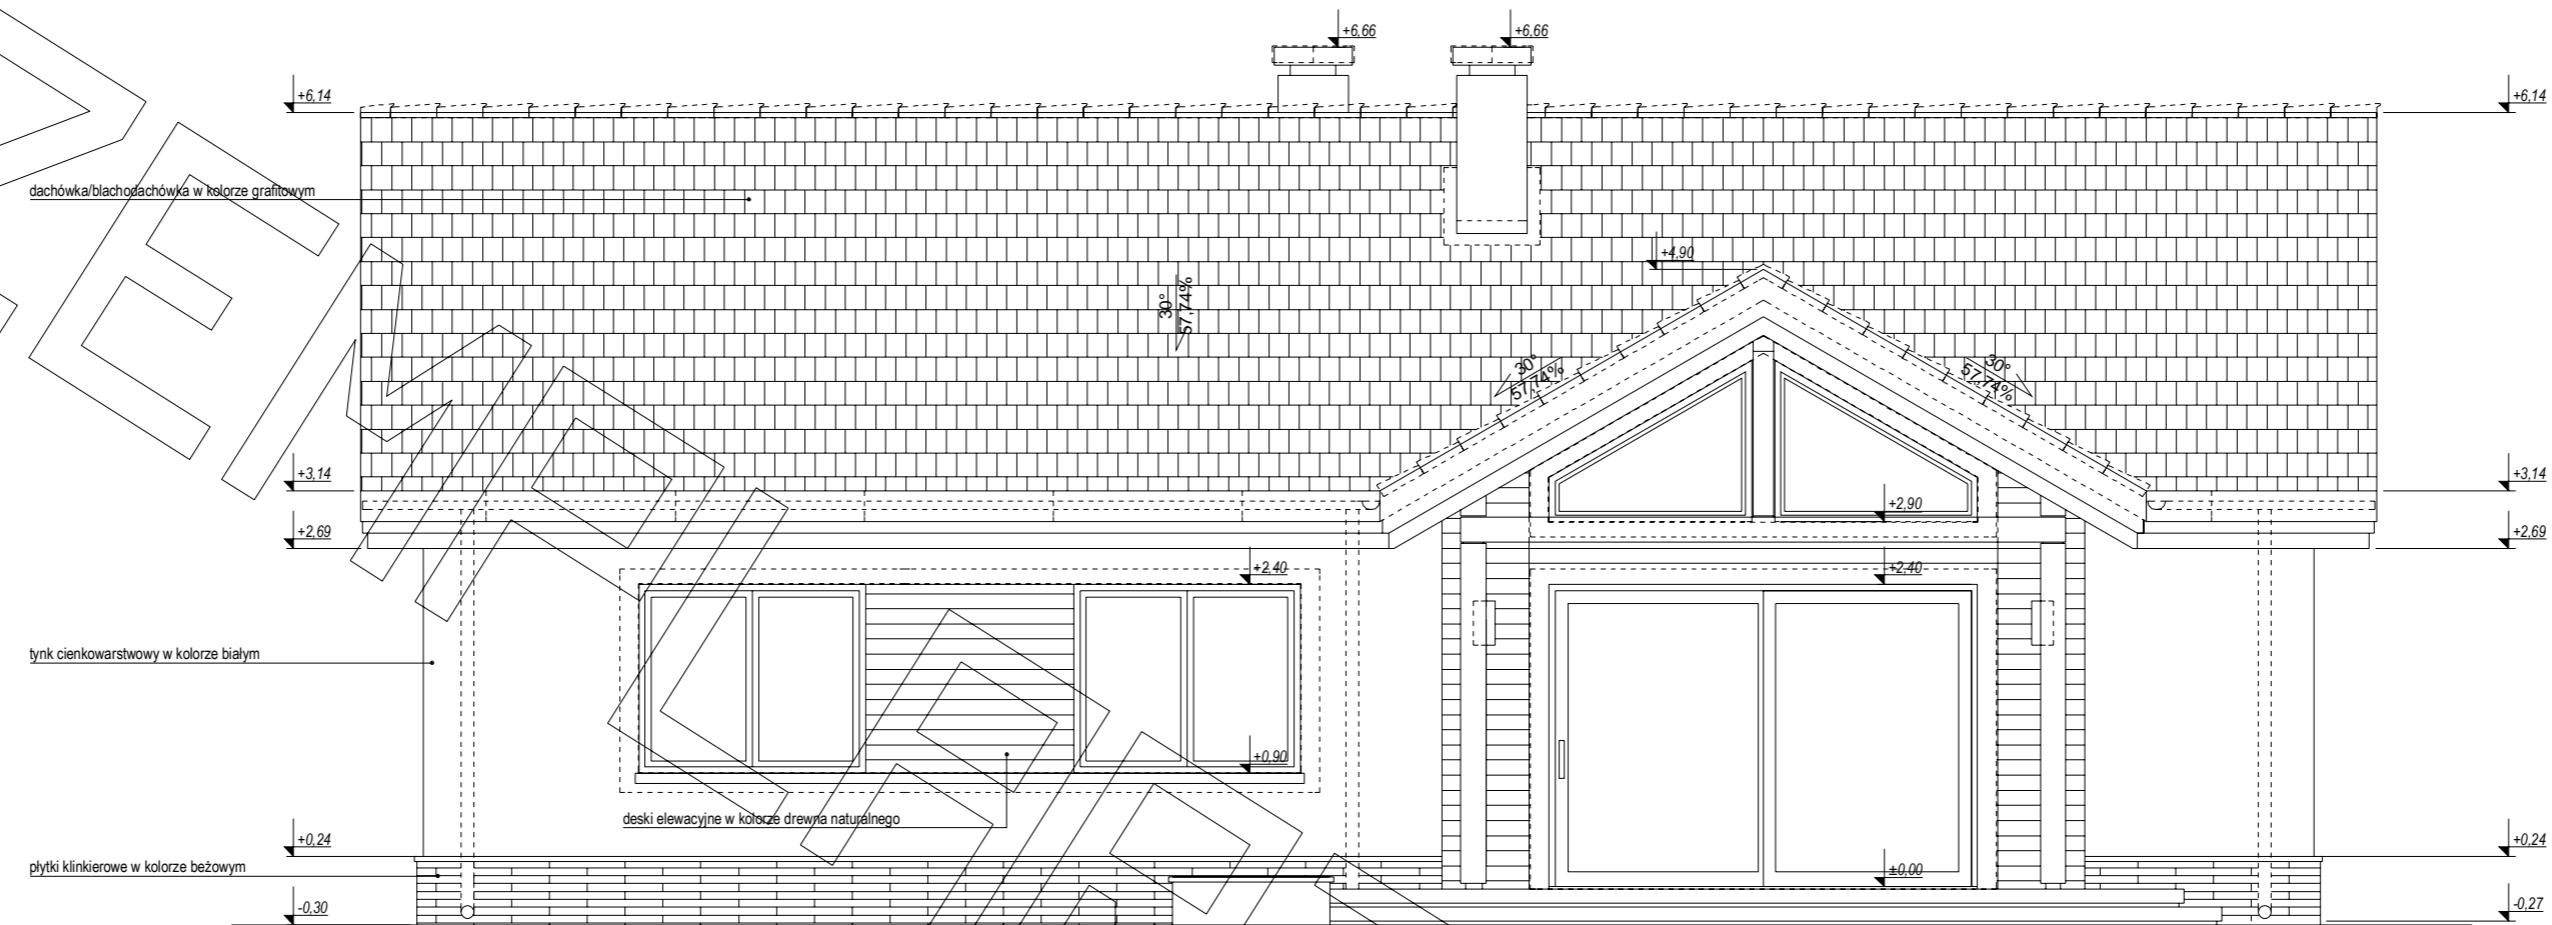

ELEWACJA TYLNA:

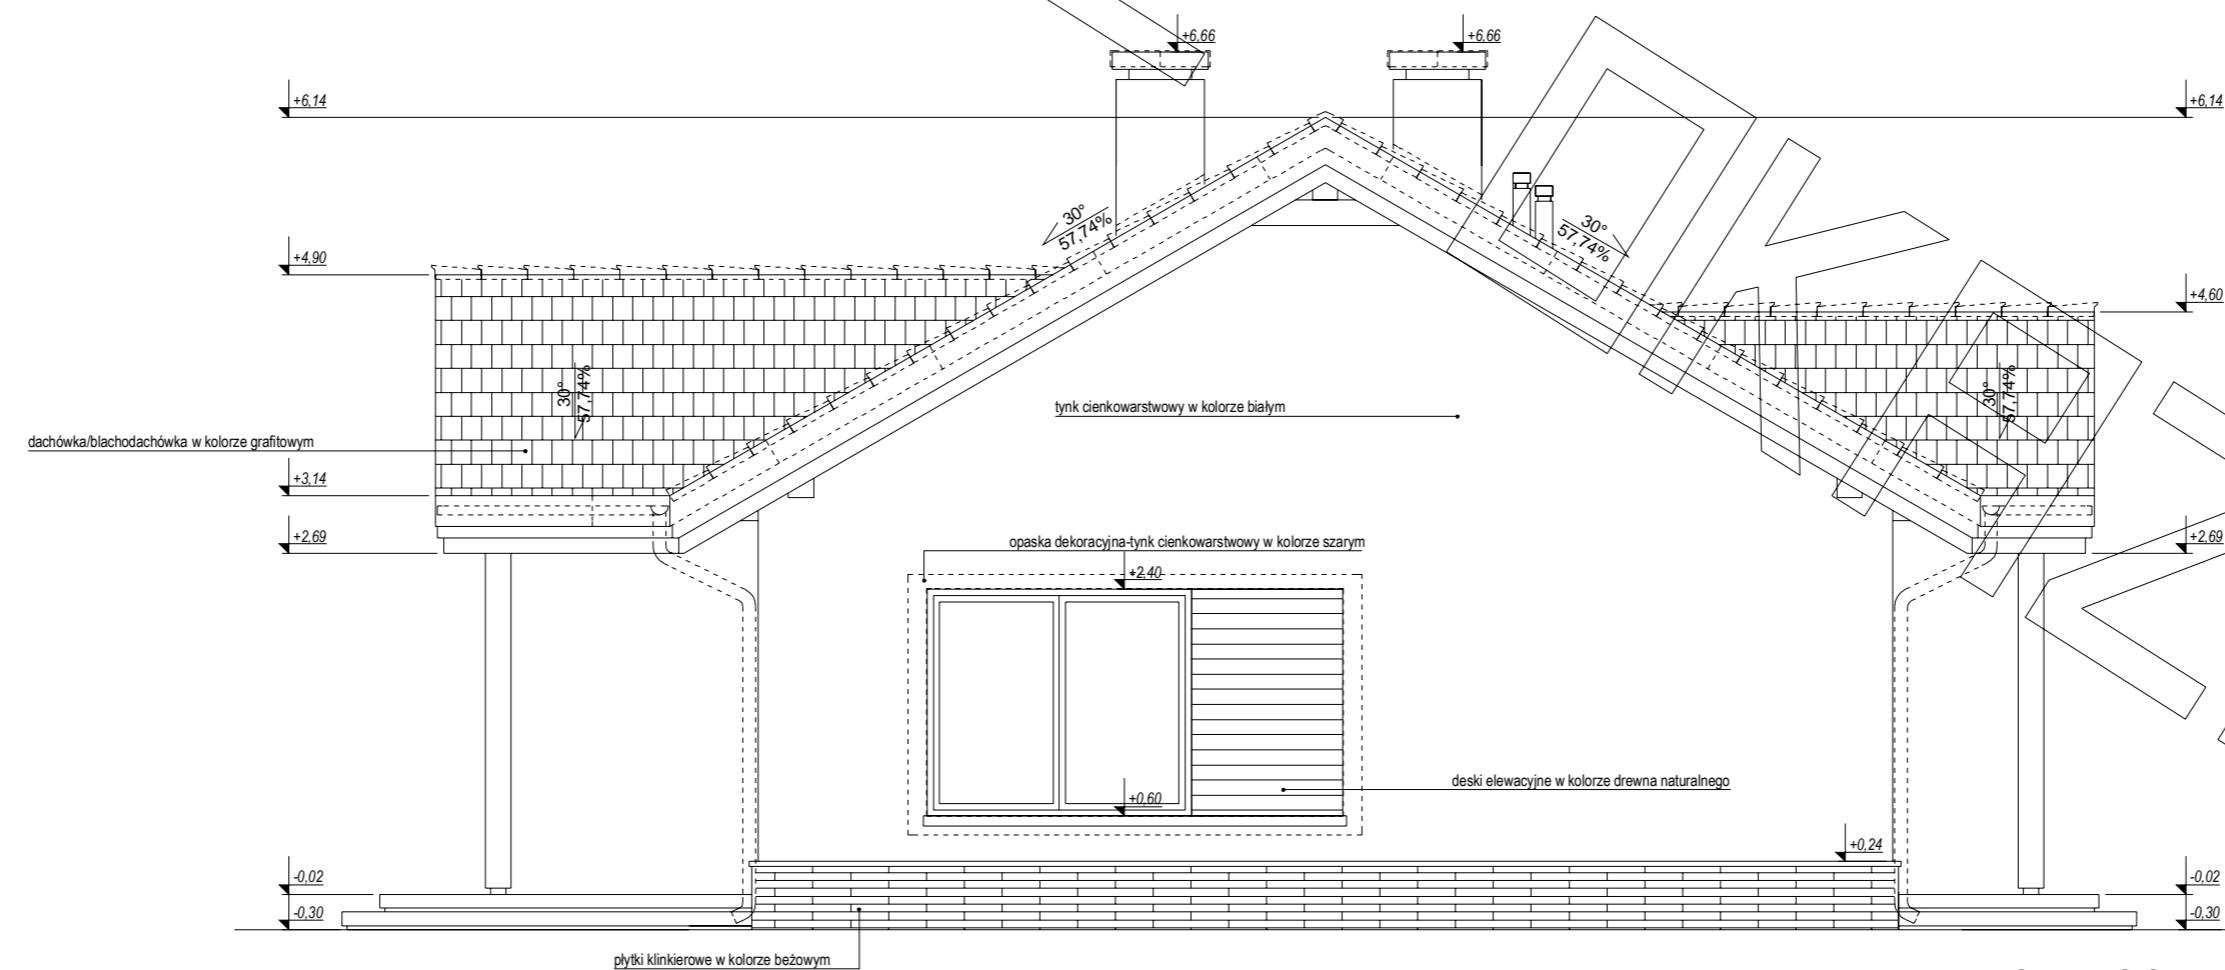

ELEWACJA BOCZNA: