





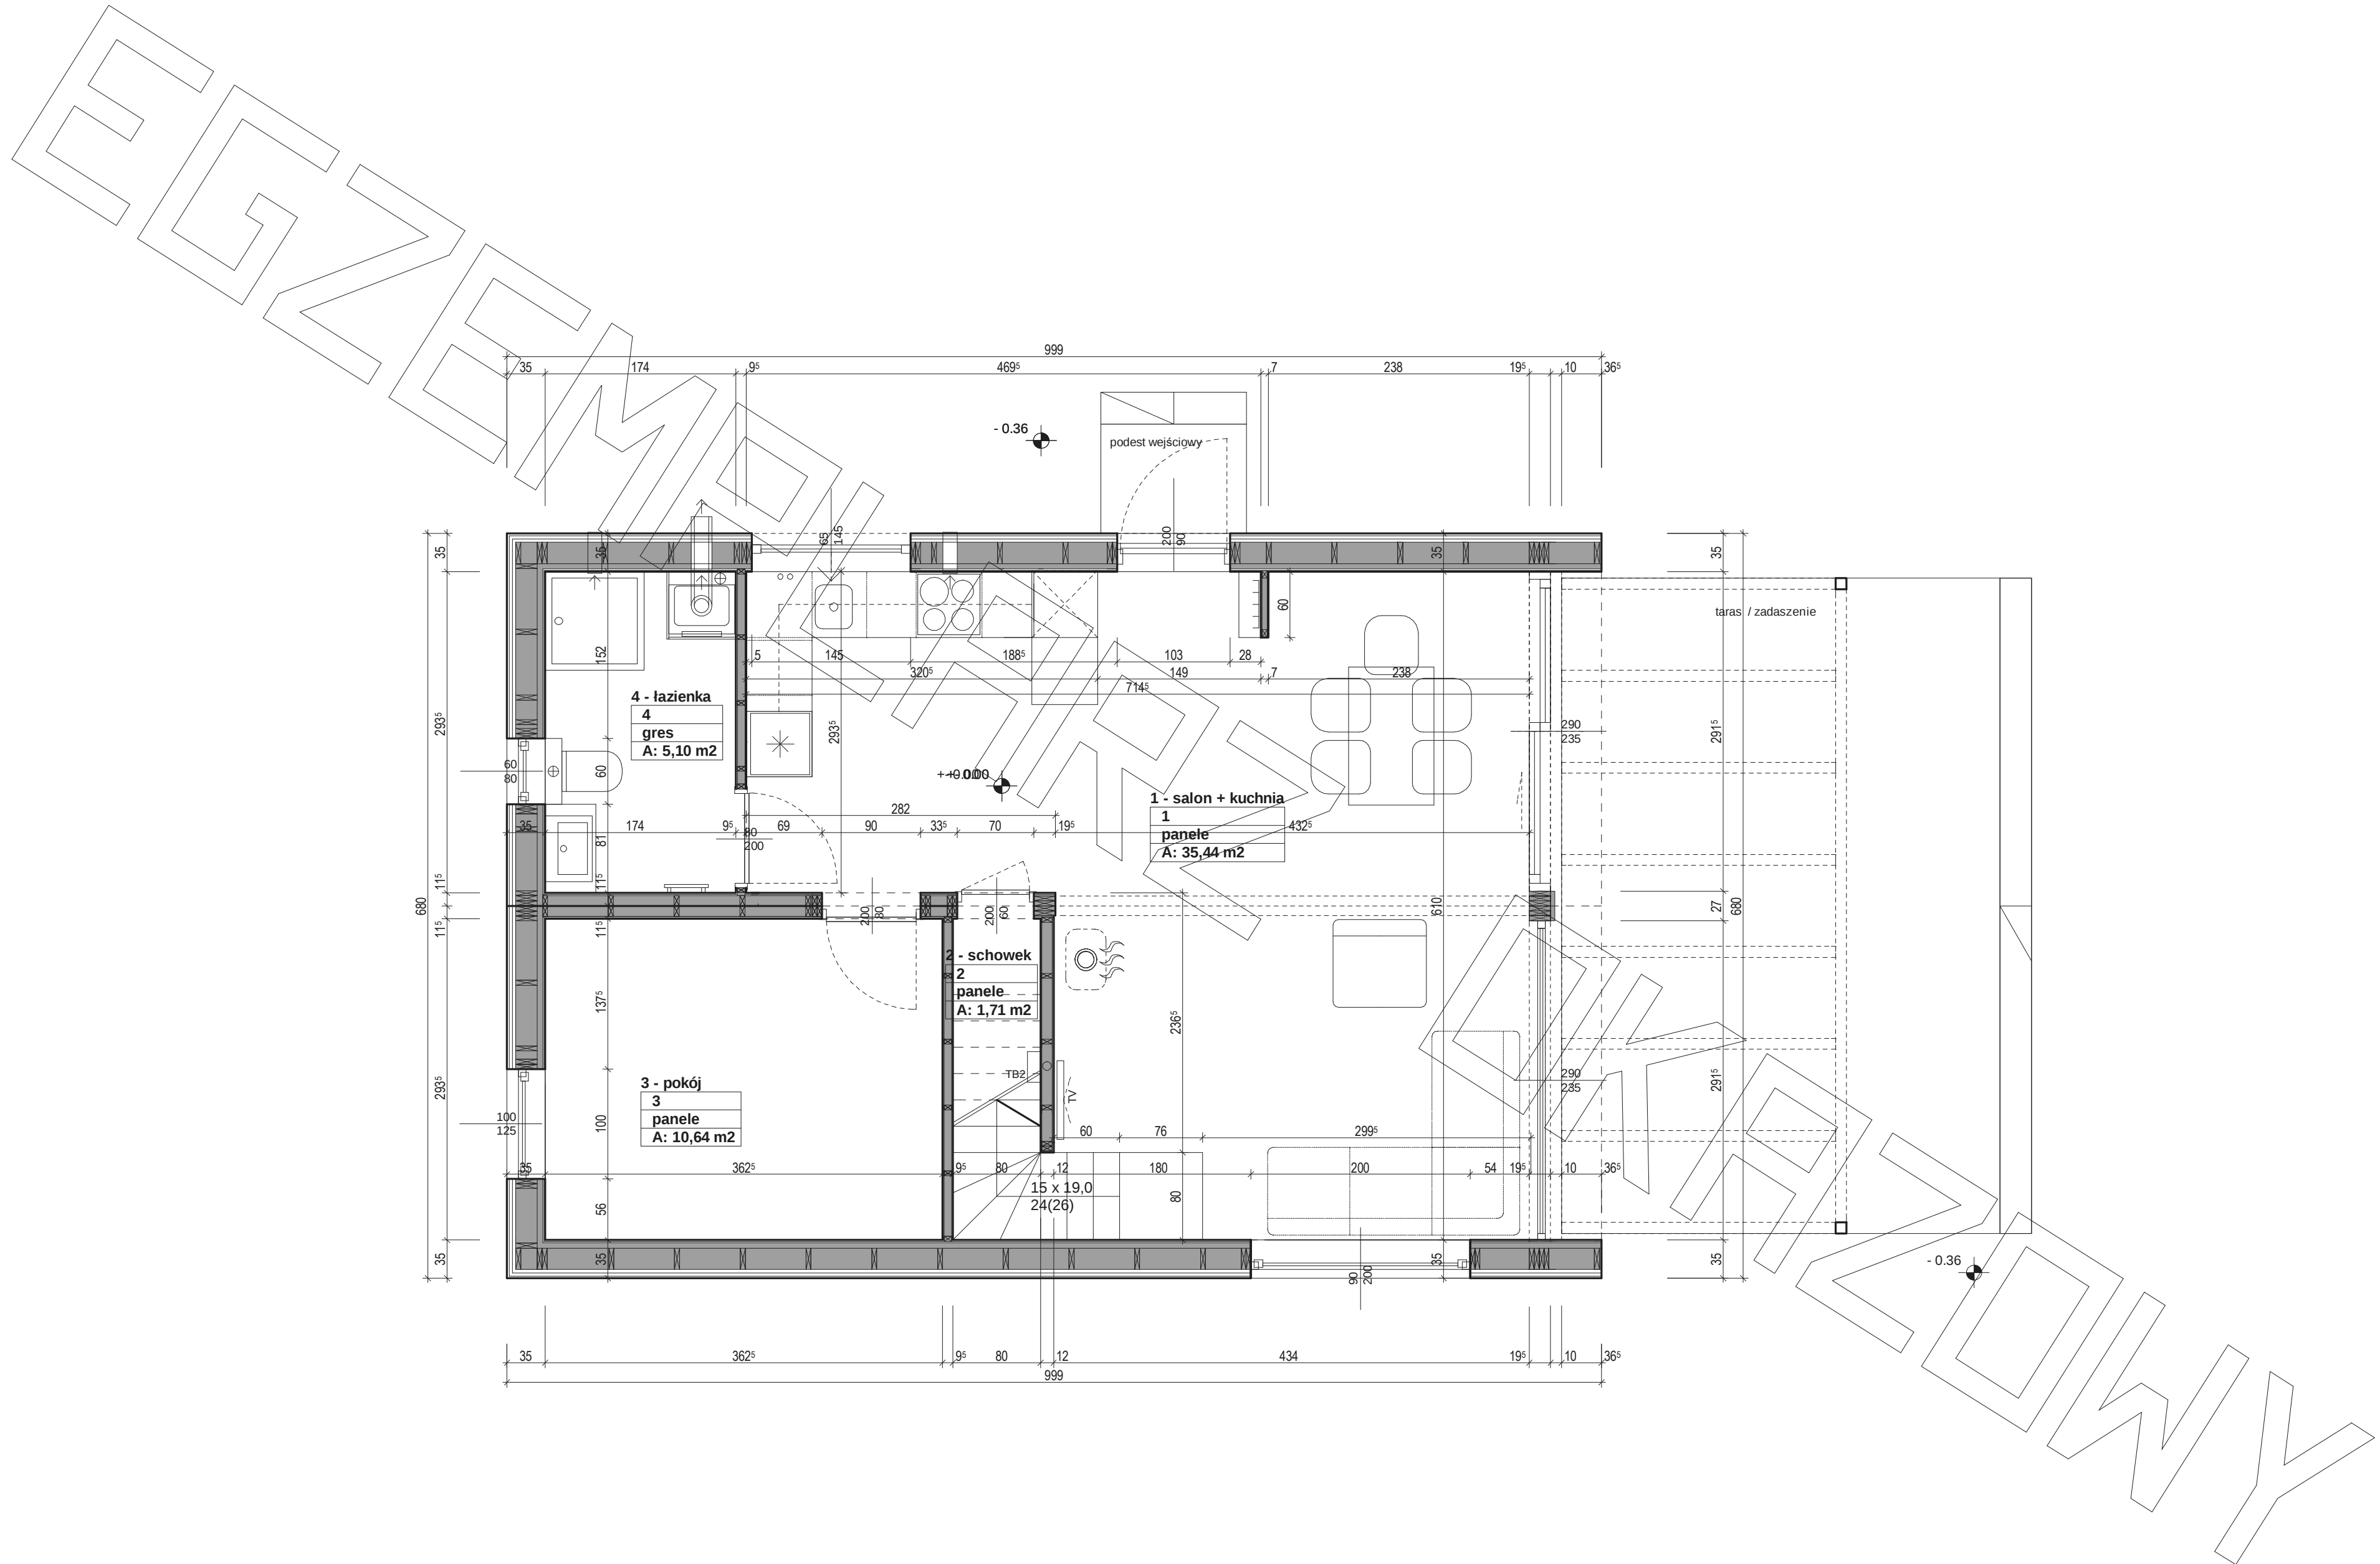

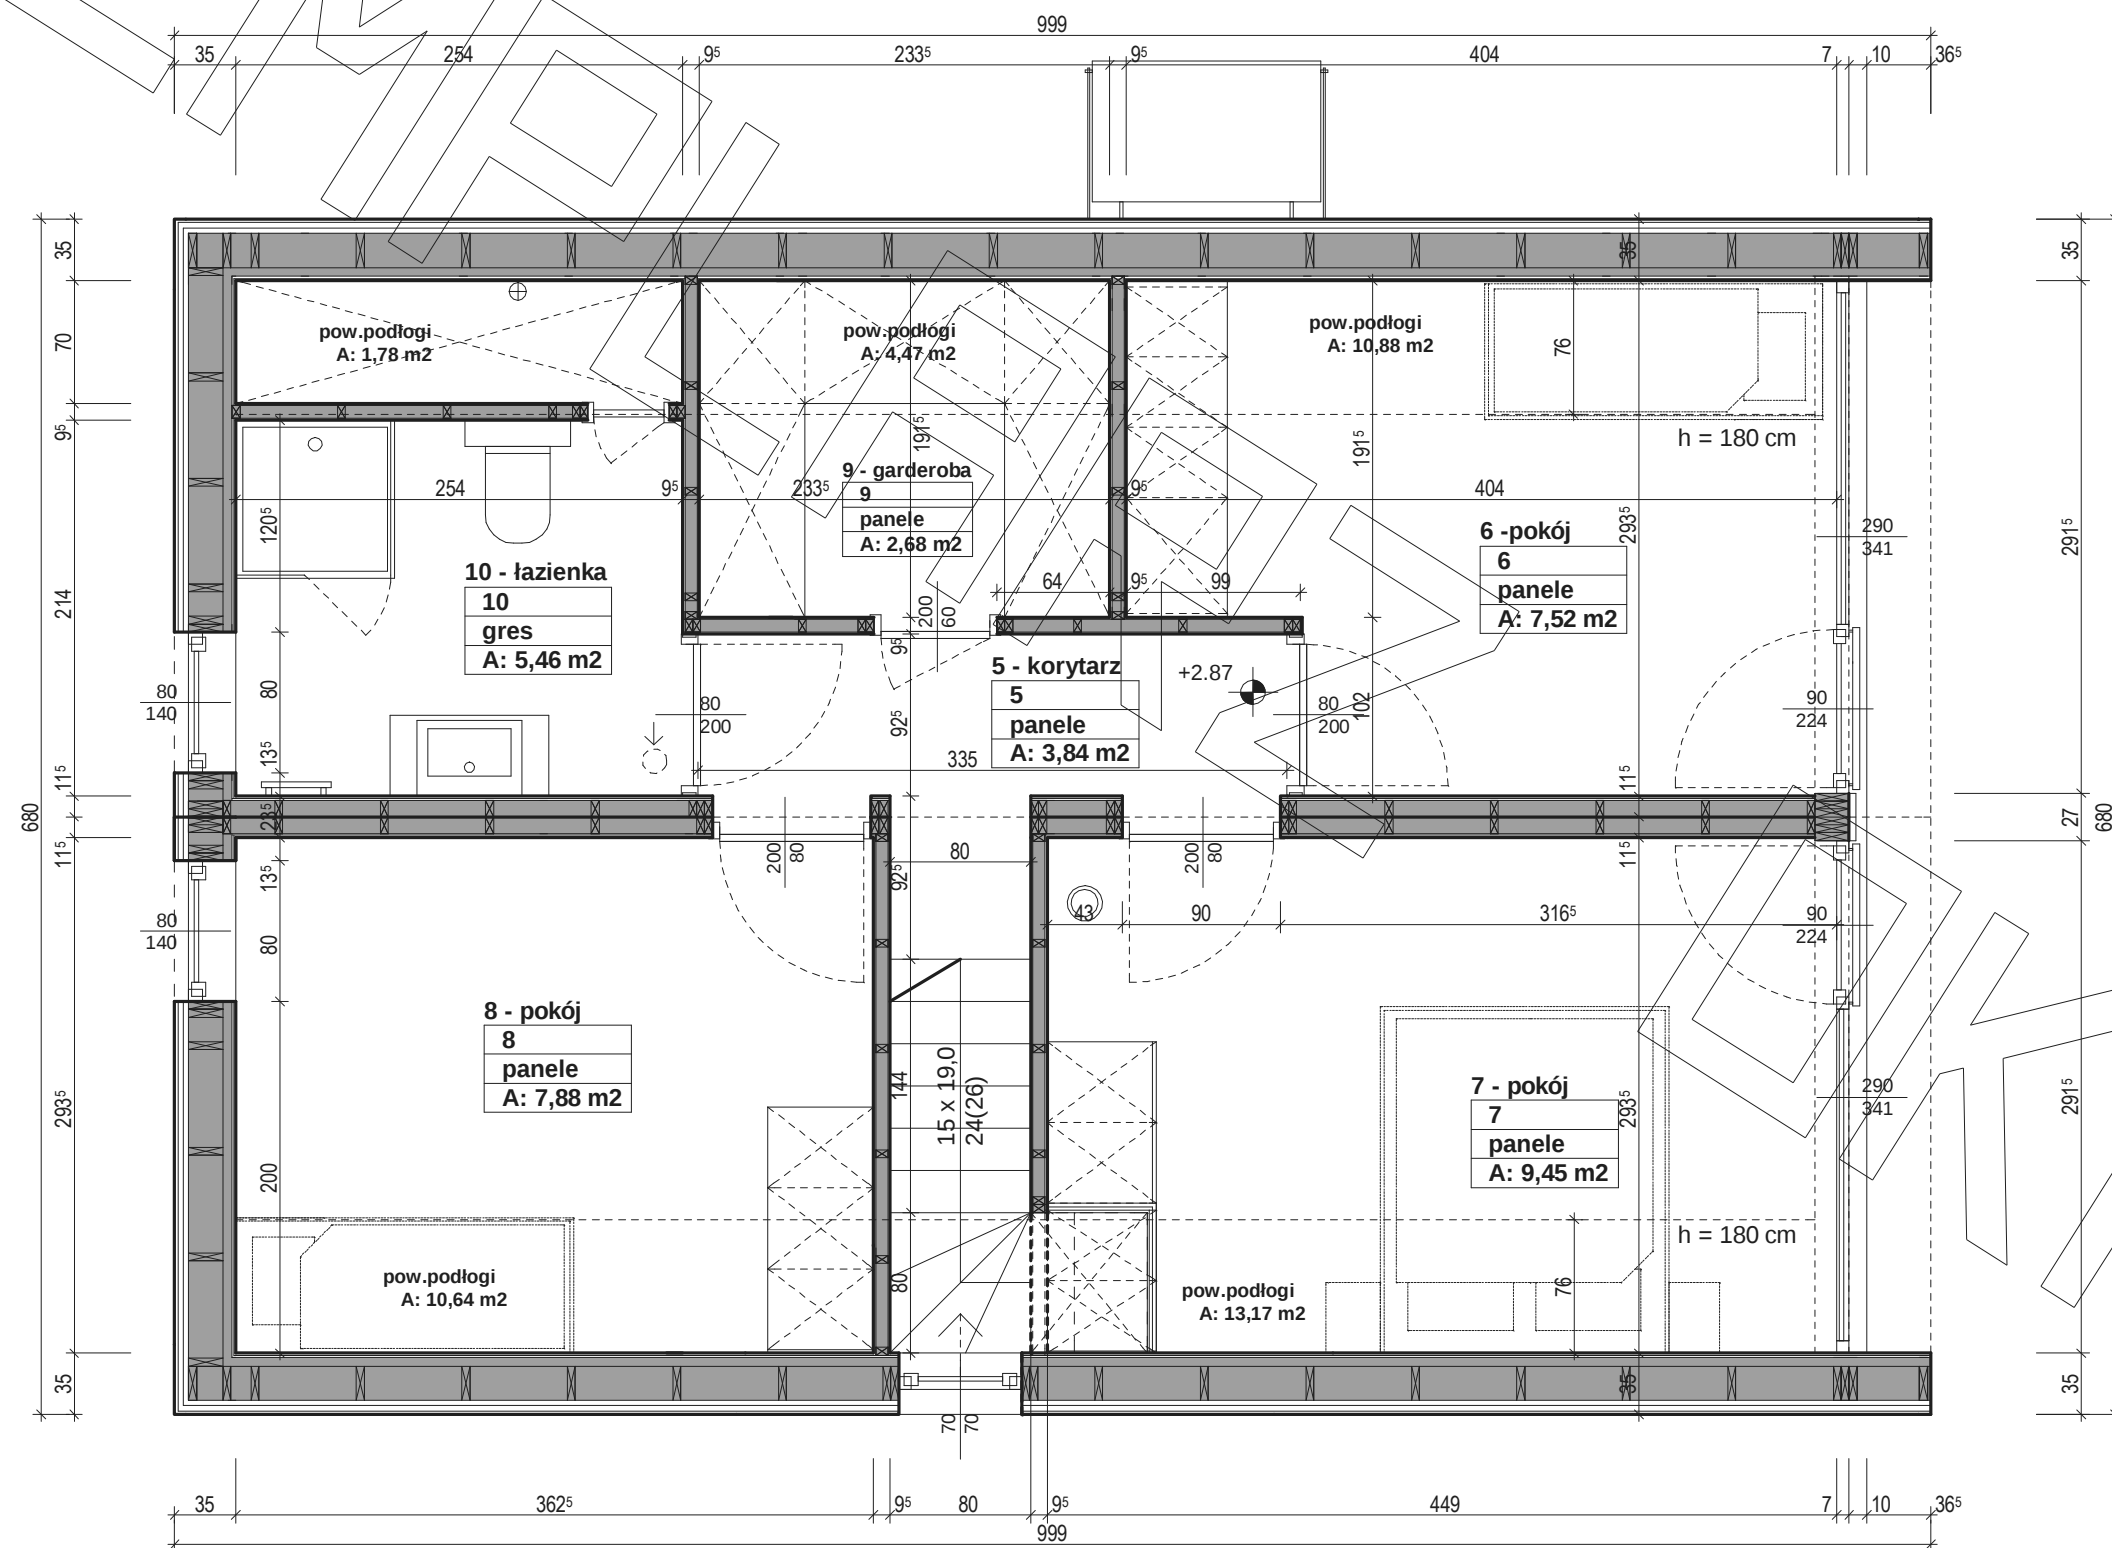


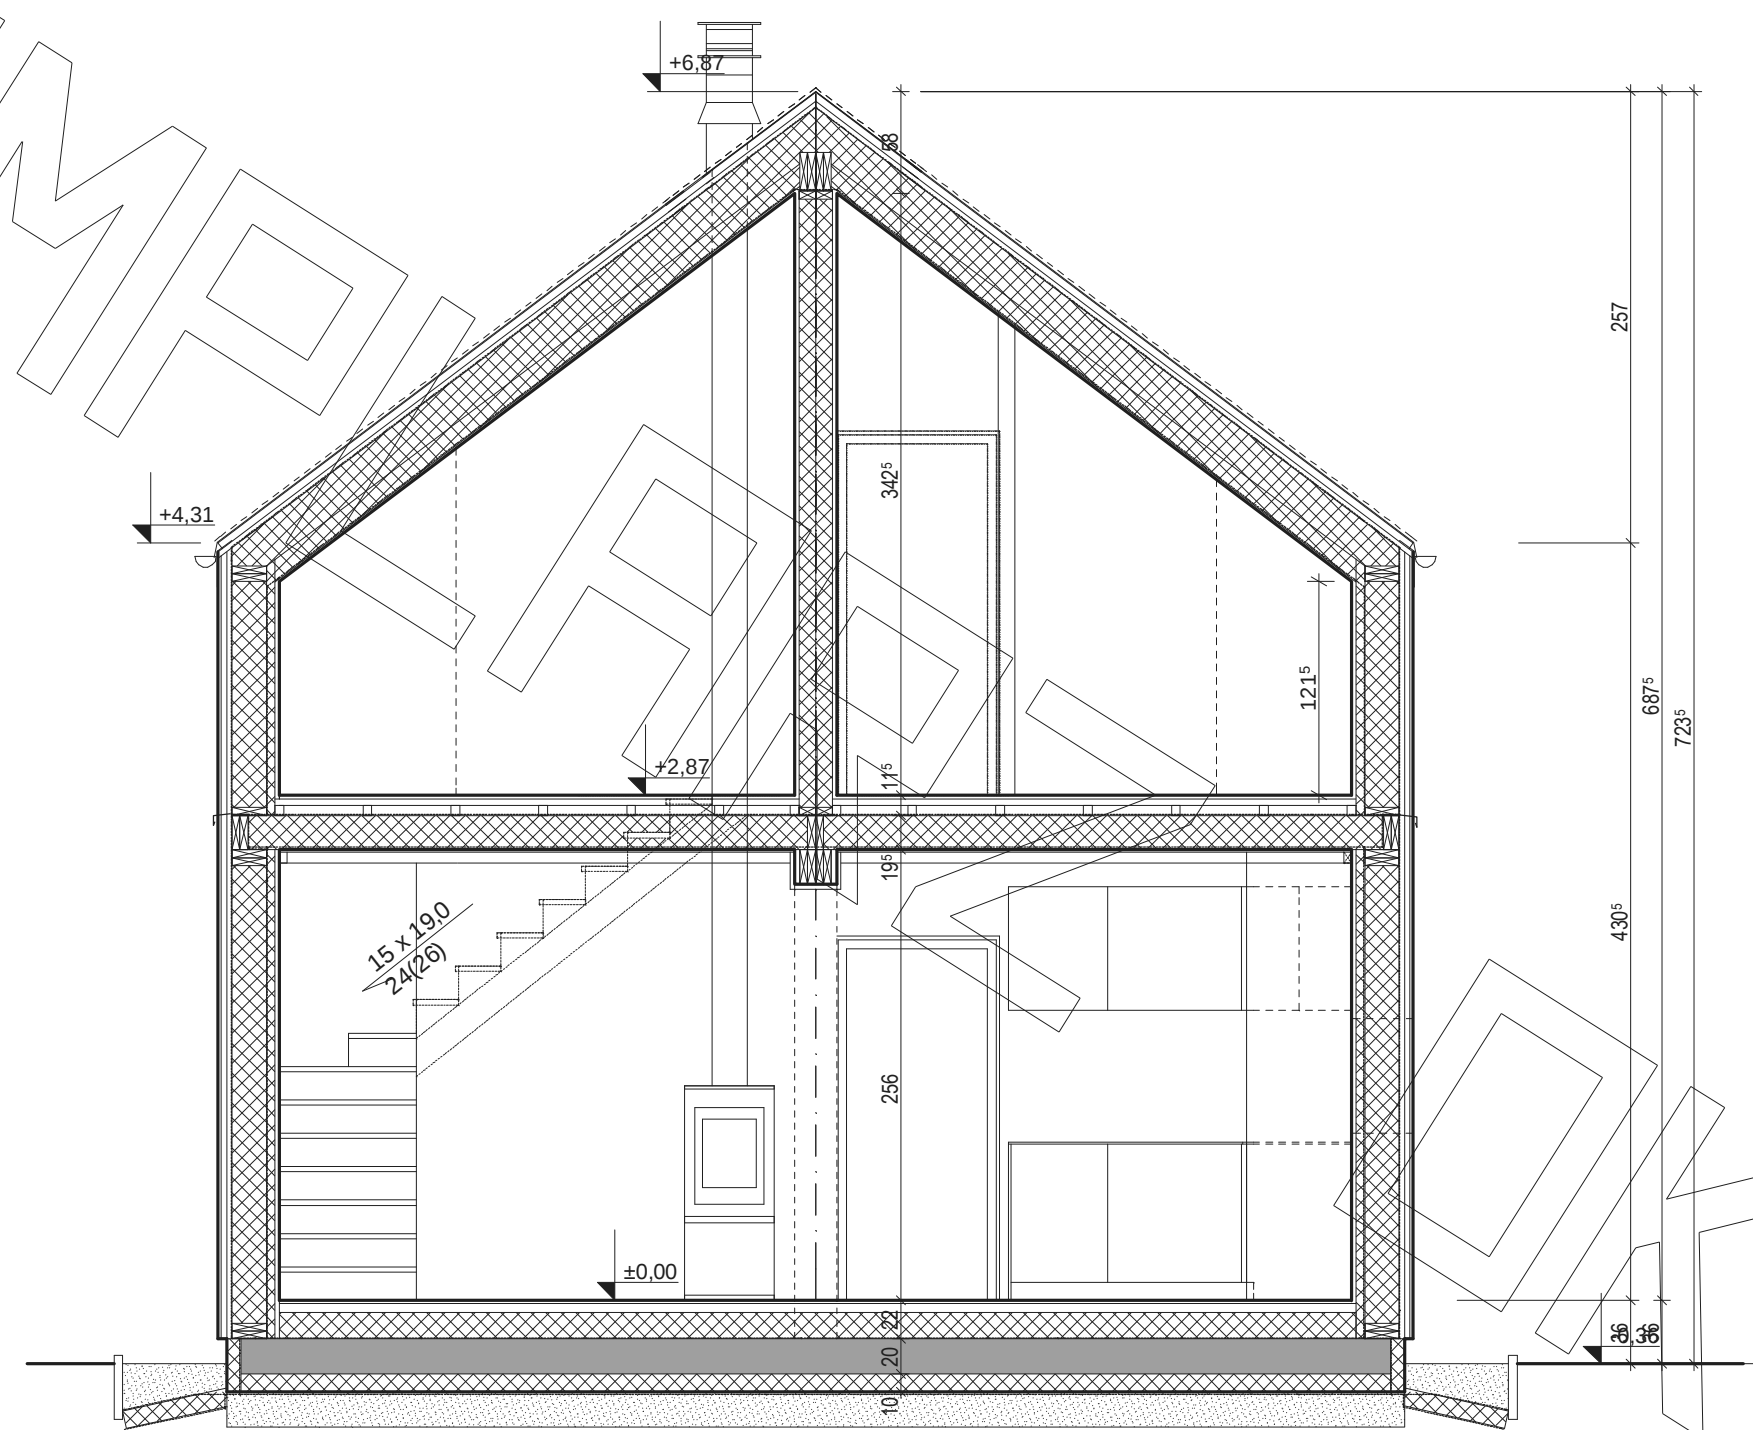


przekrój poprzeczny :

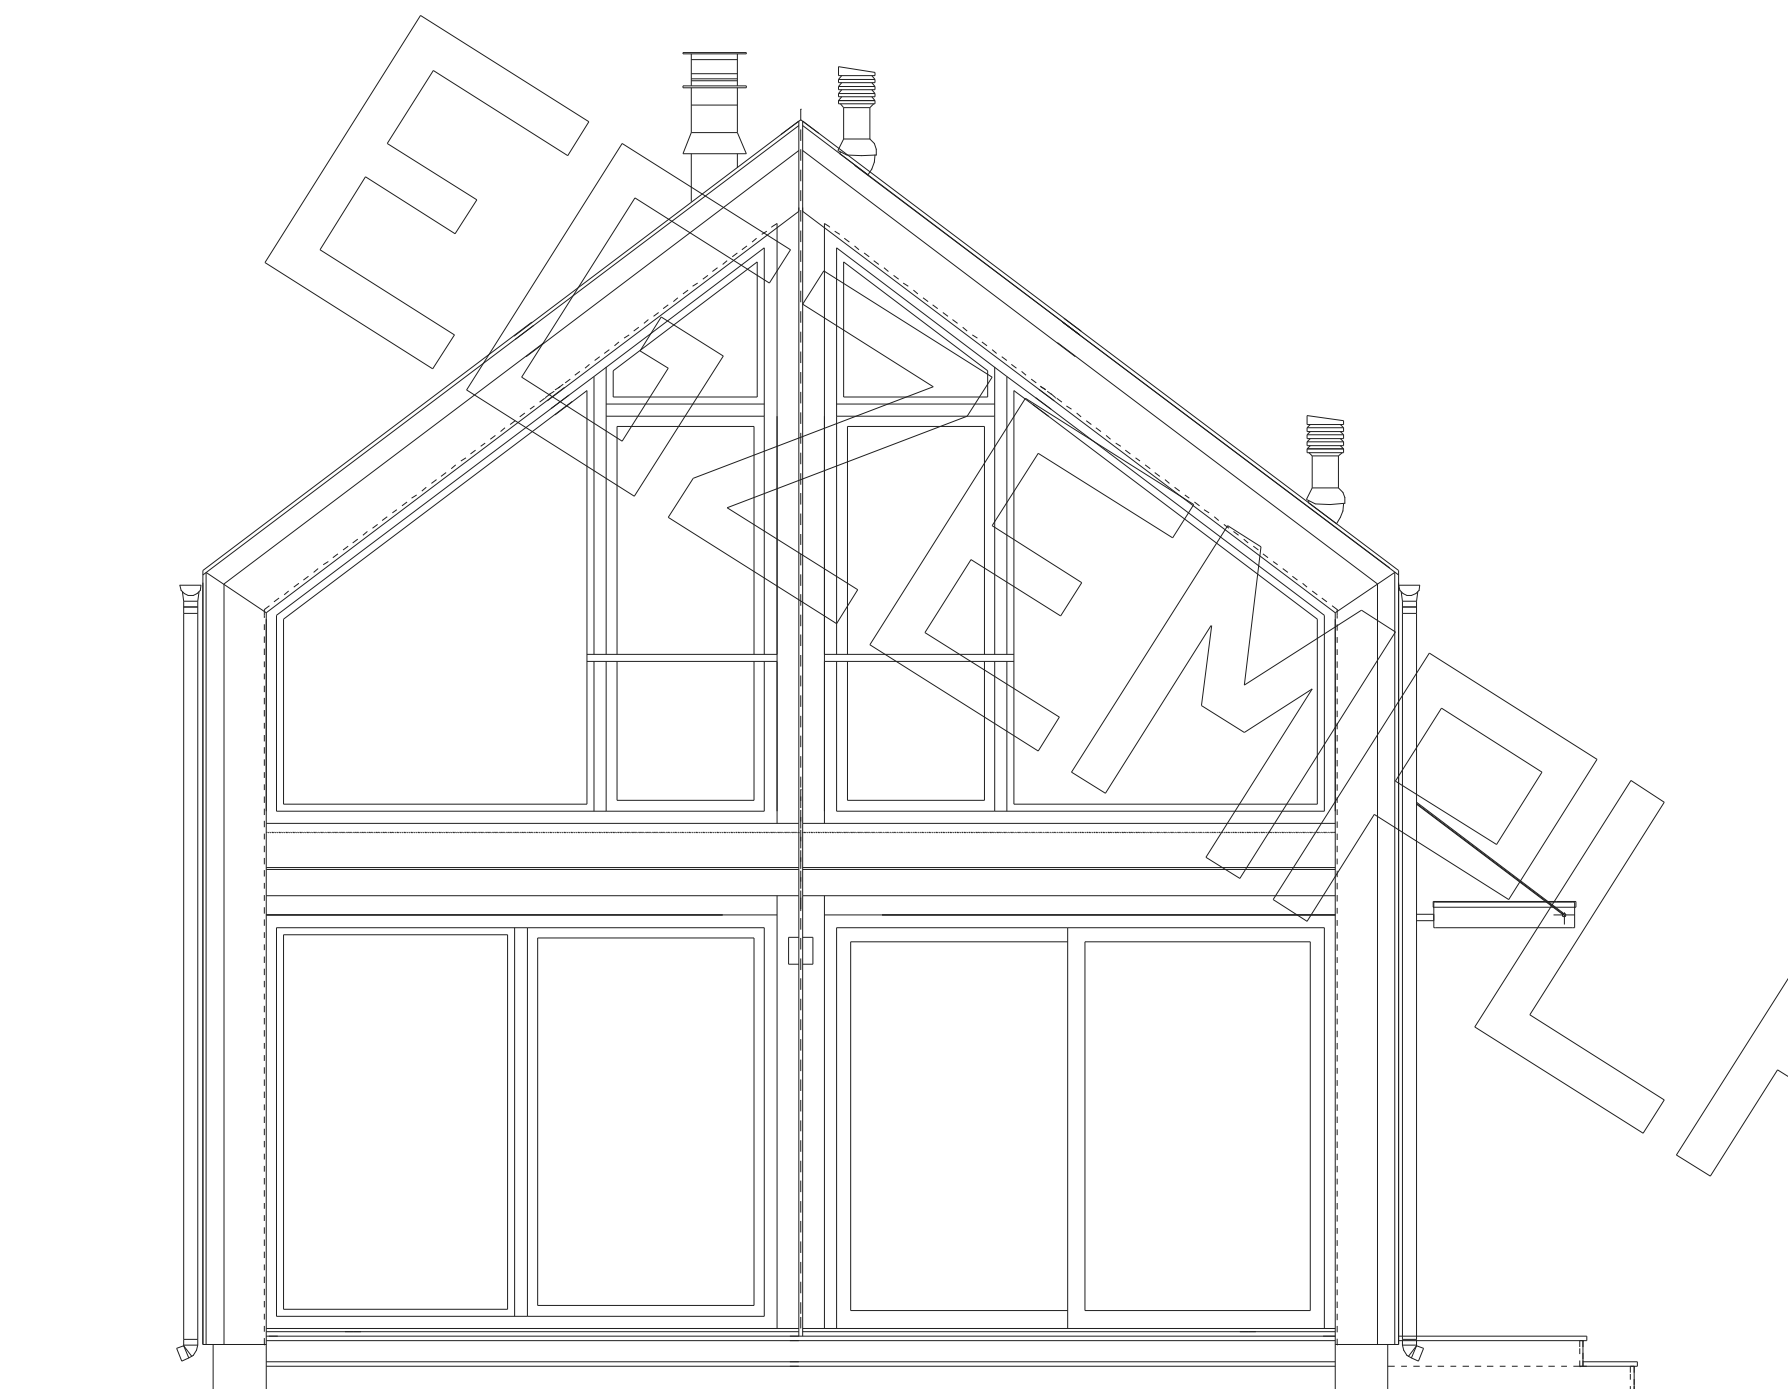


elewacja boczna - ogrodowa :

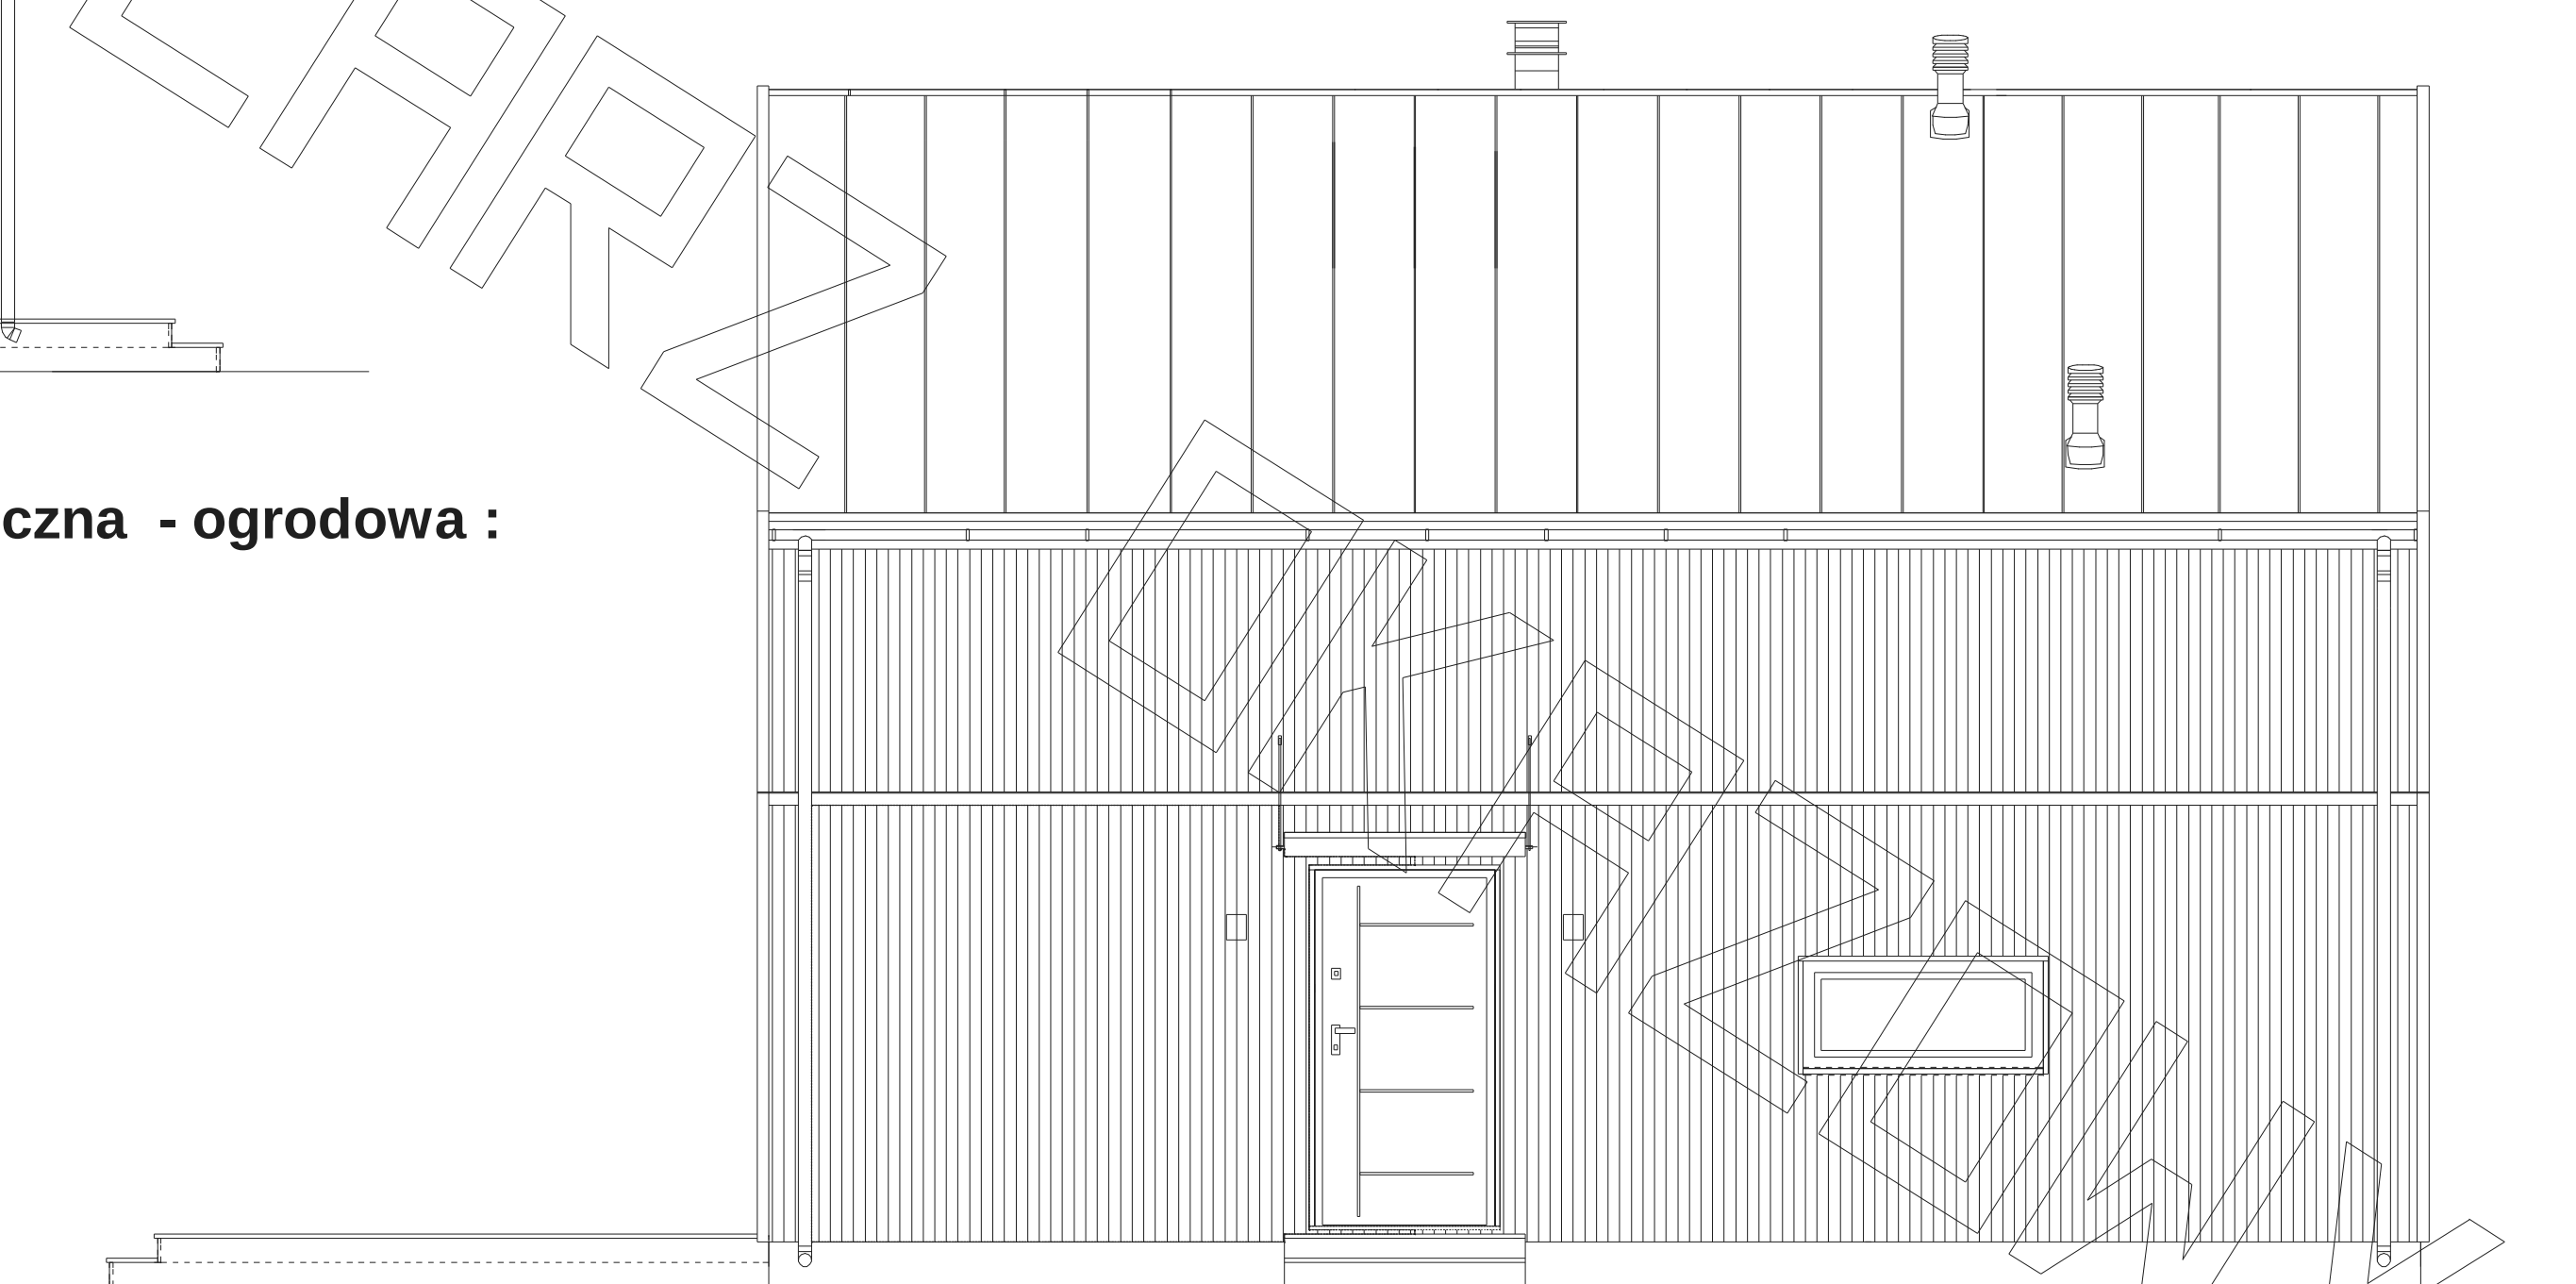

elewacja frontowa :

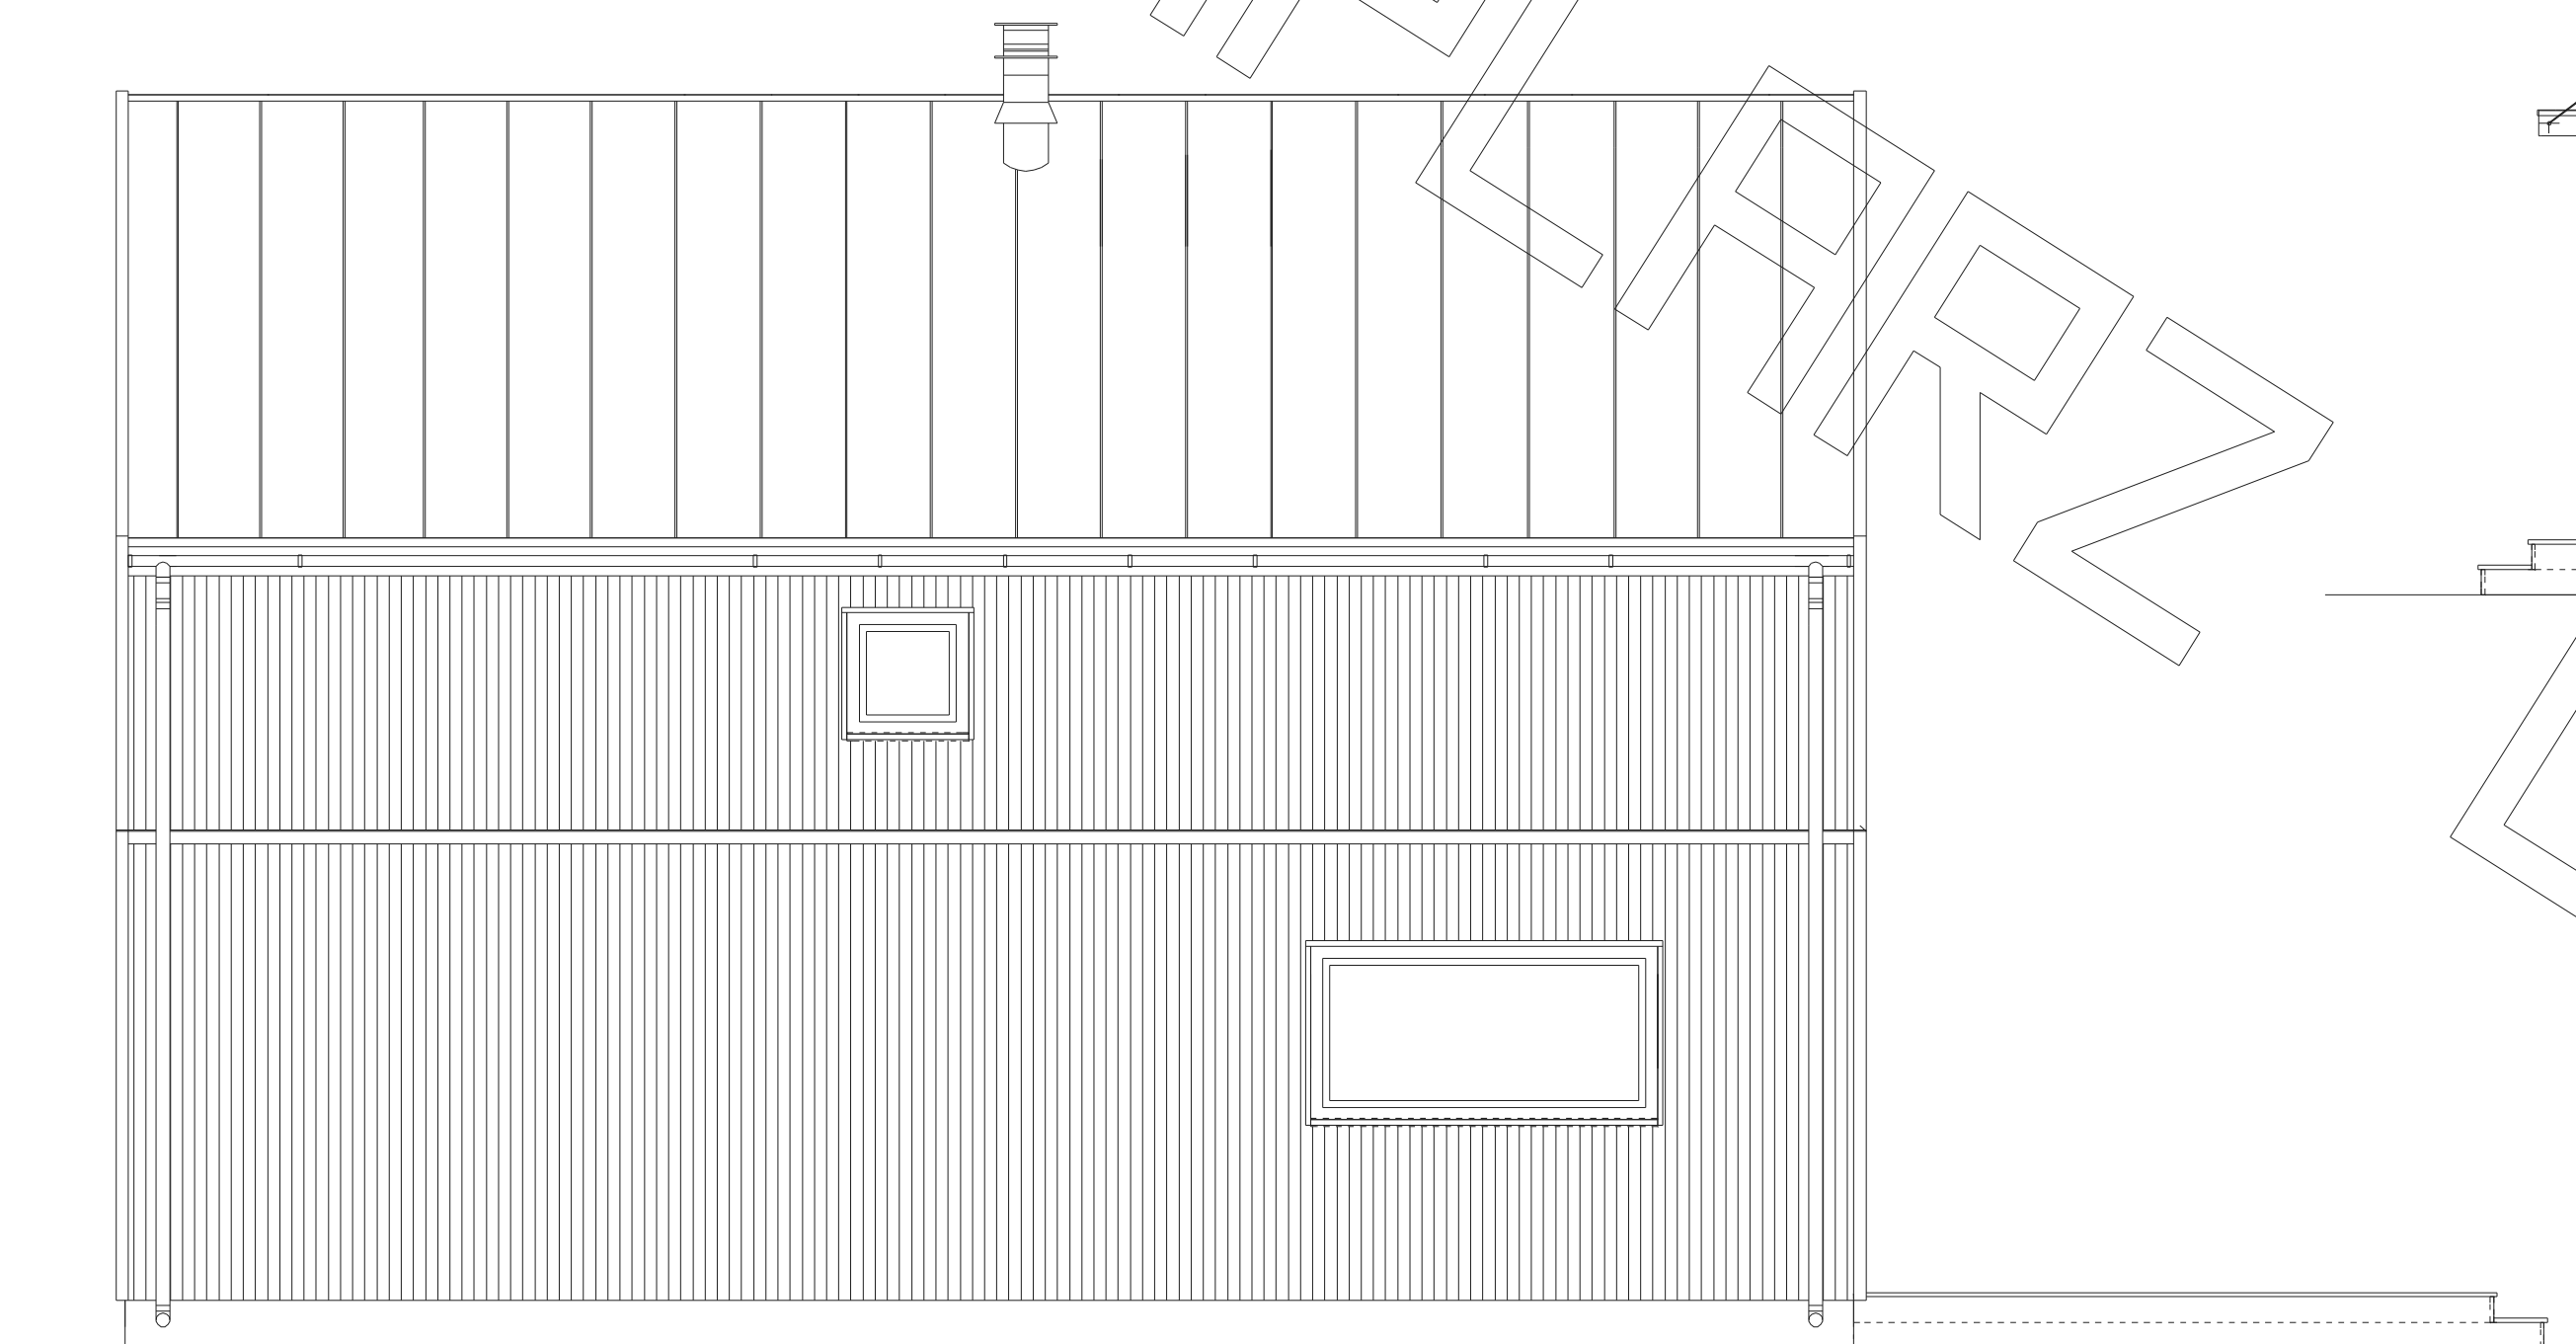

elewacja tylna :

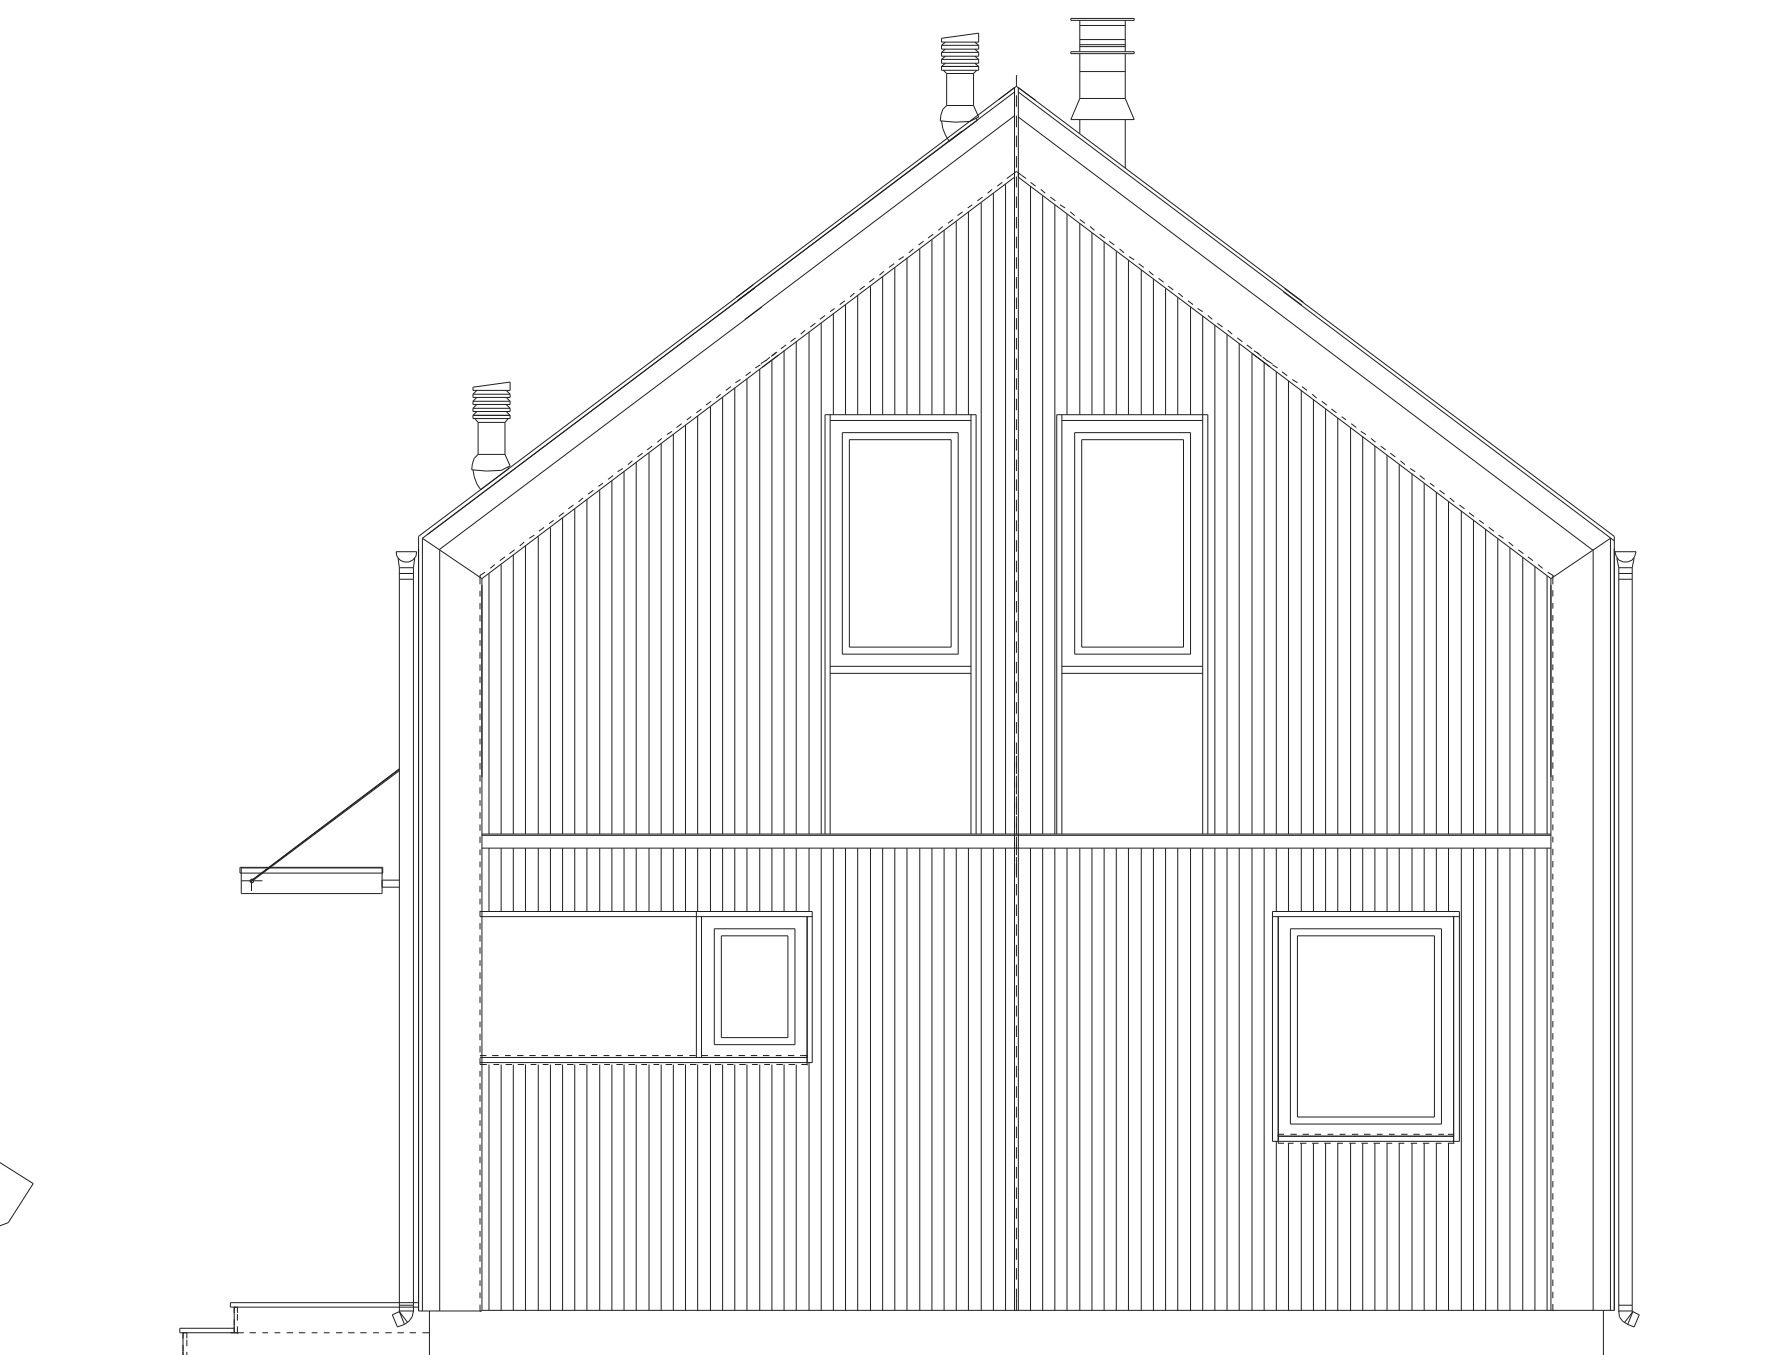

elewacja boczna :