




EGZEMPLARZ

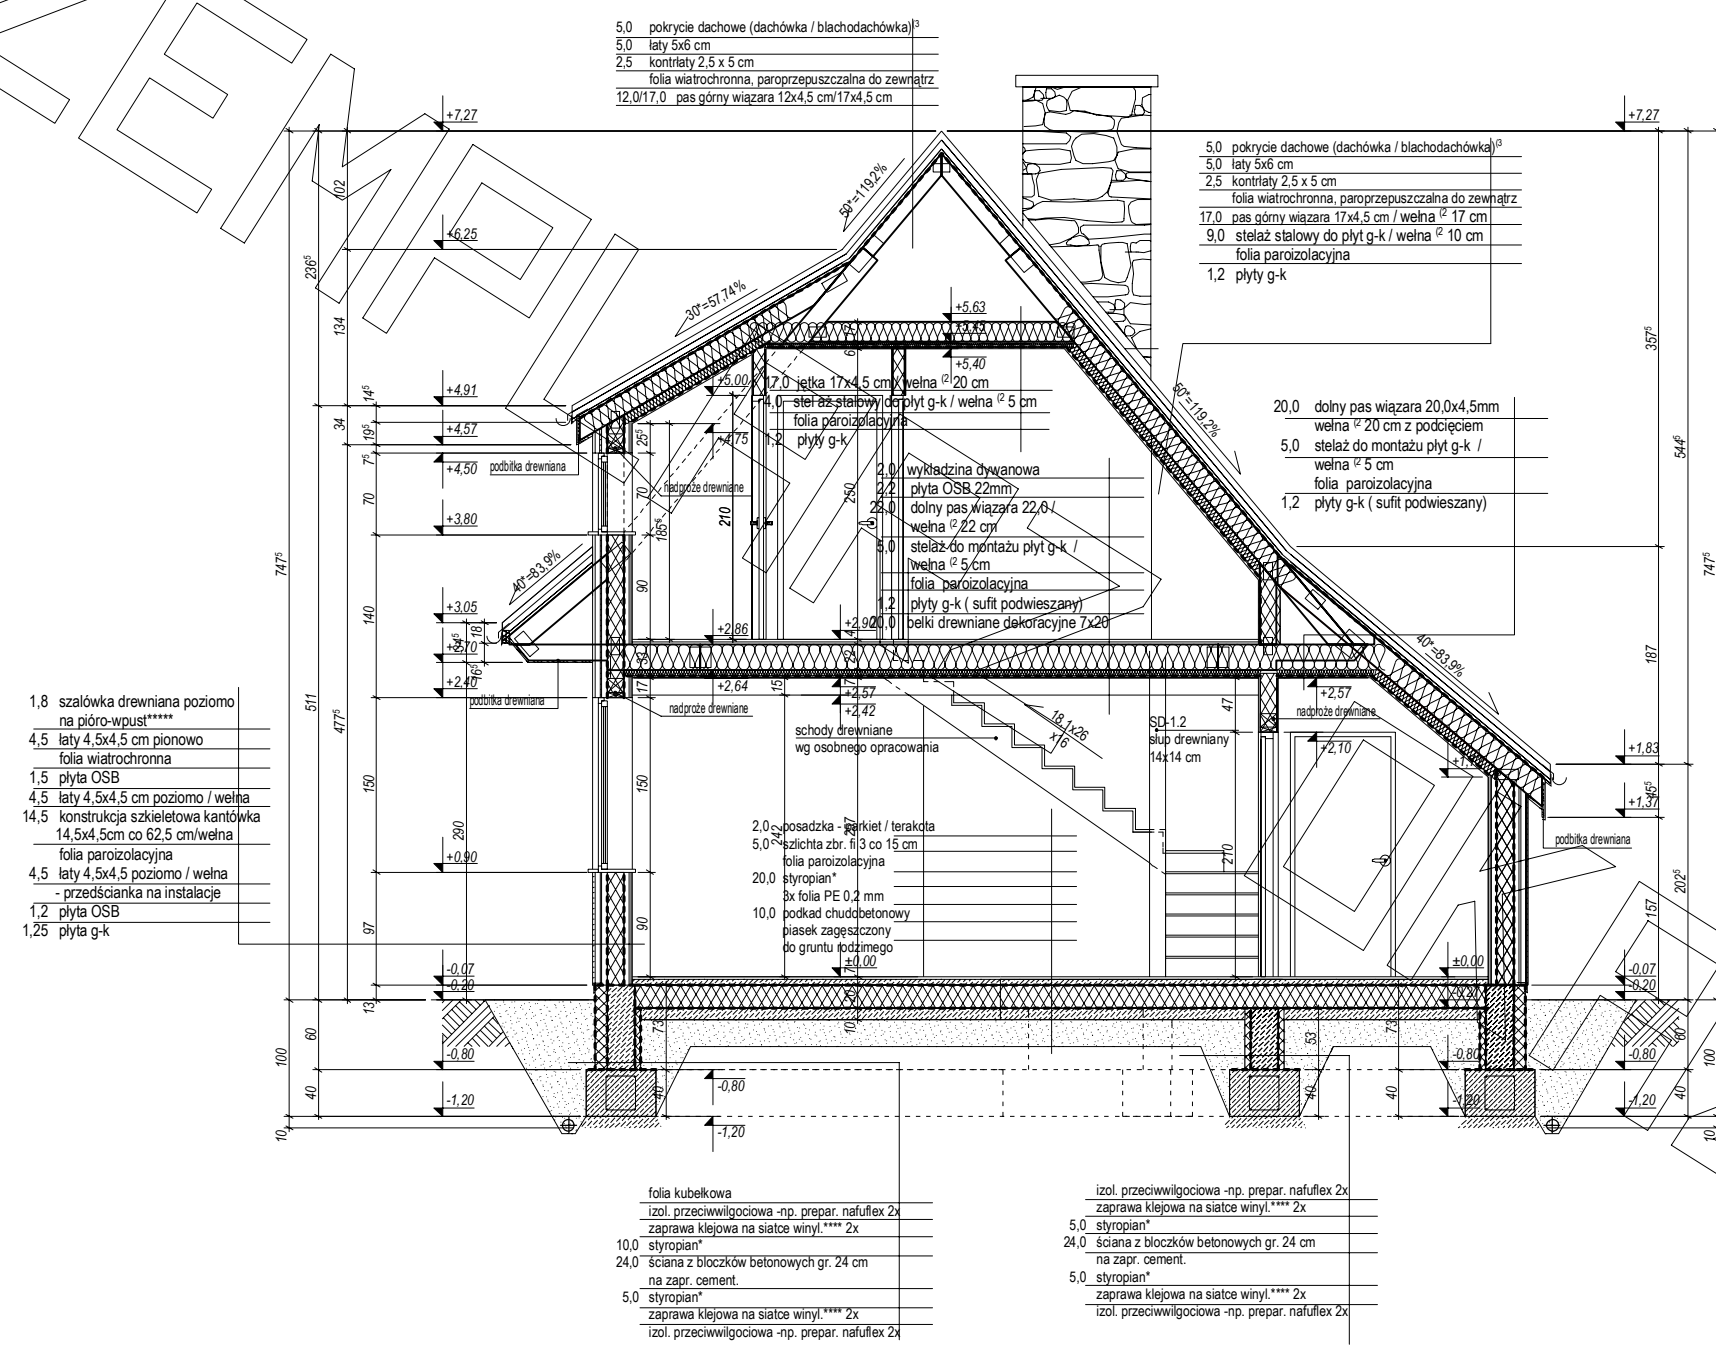

PROJEKT

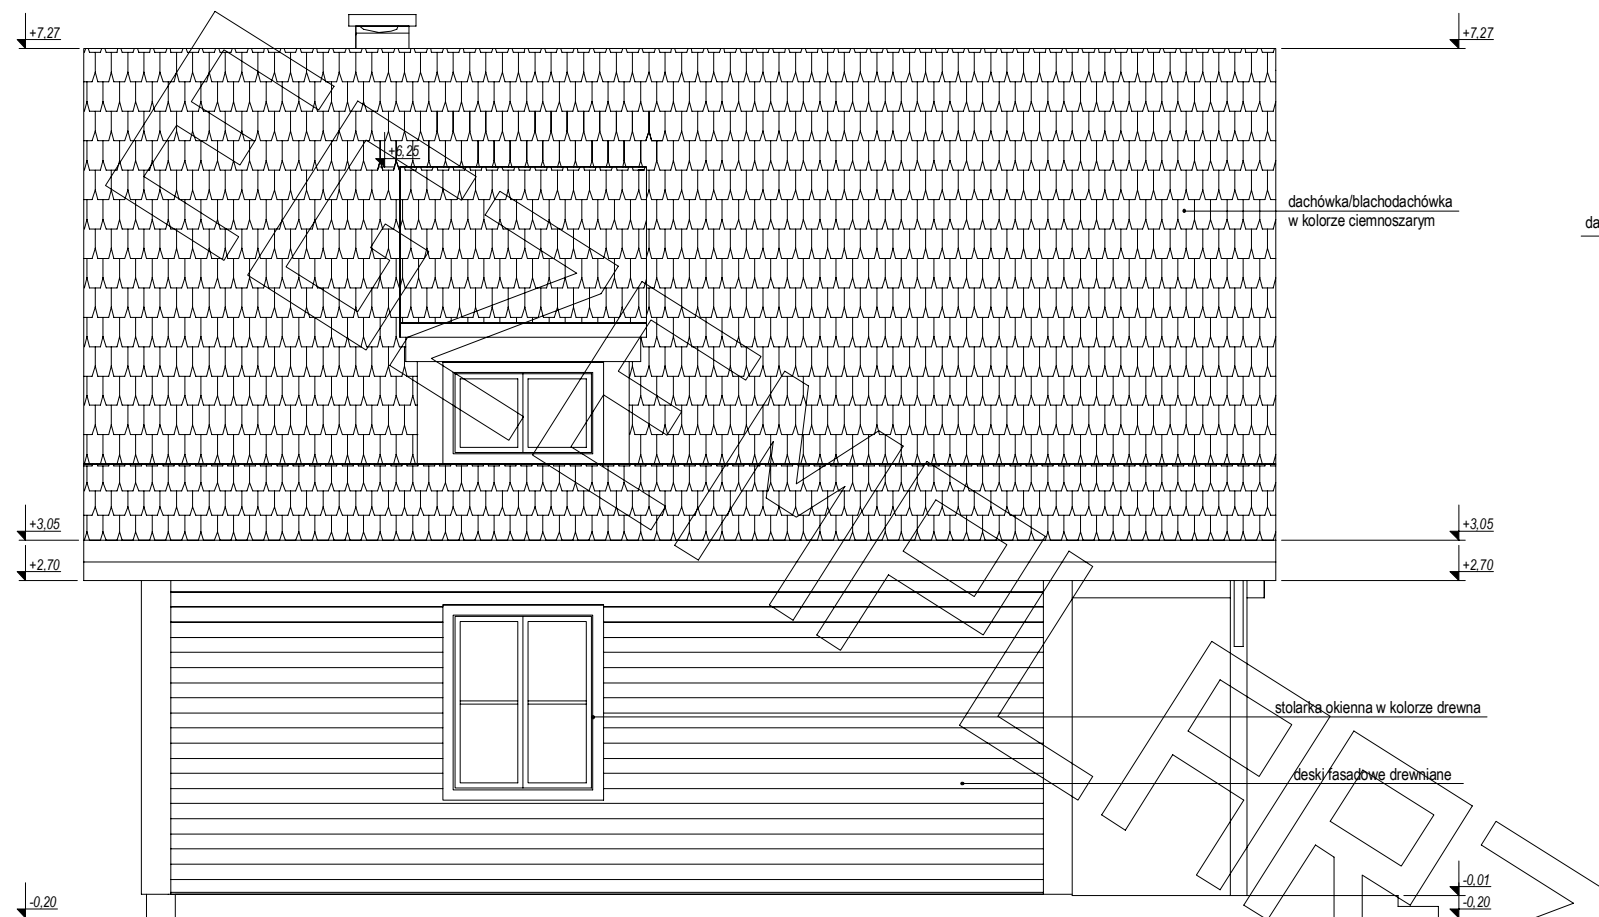


elewacja boczna

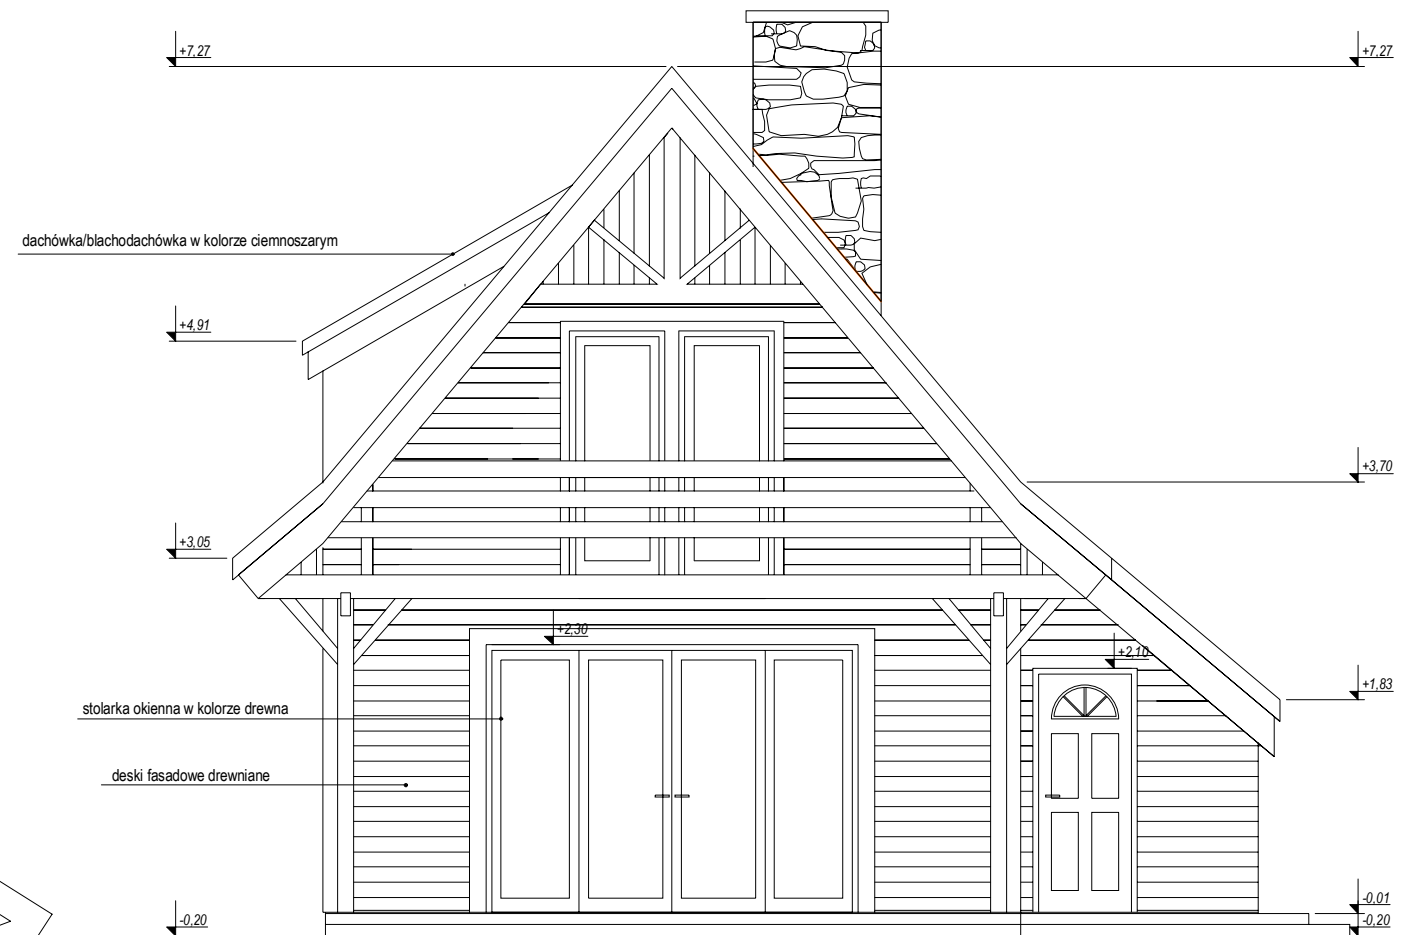

elewacja frontowa



elewacja tylna

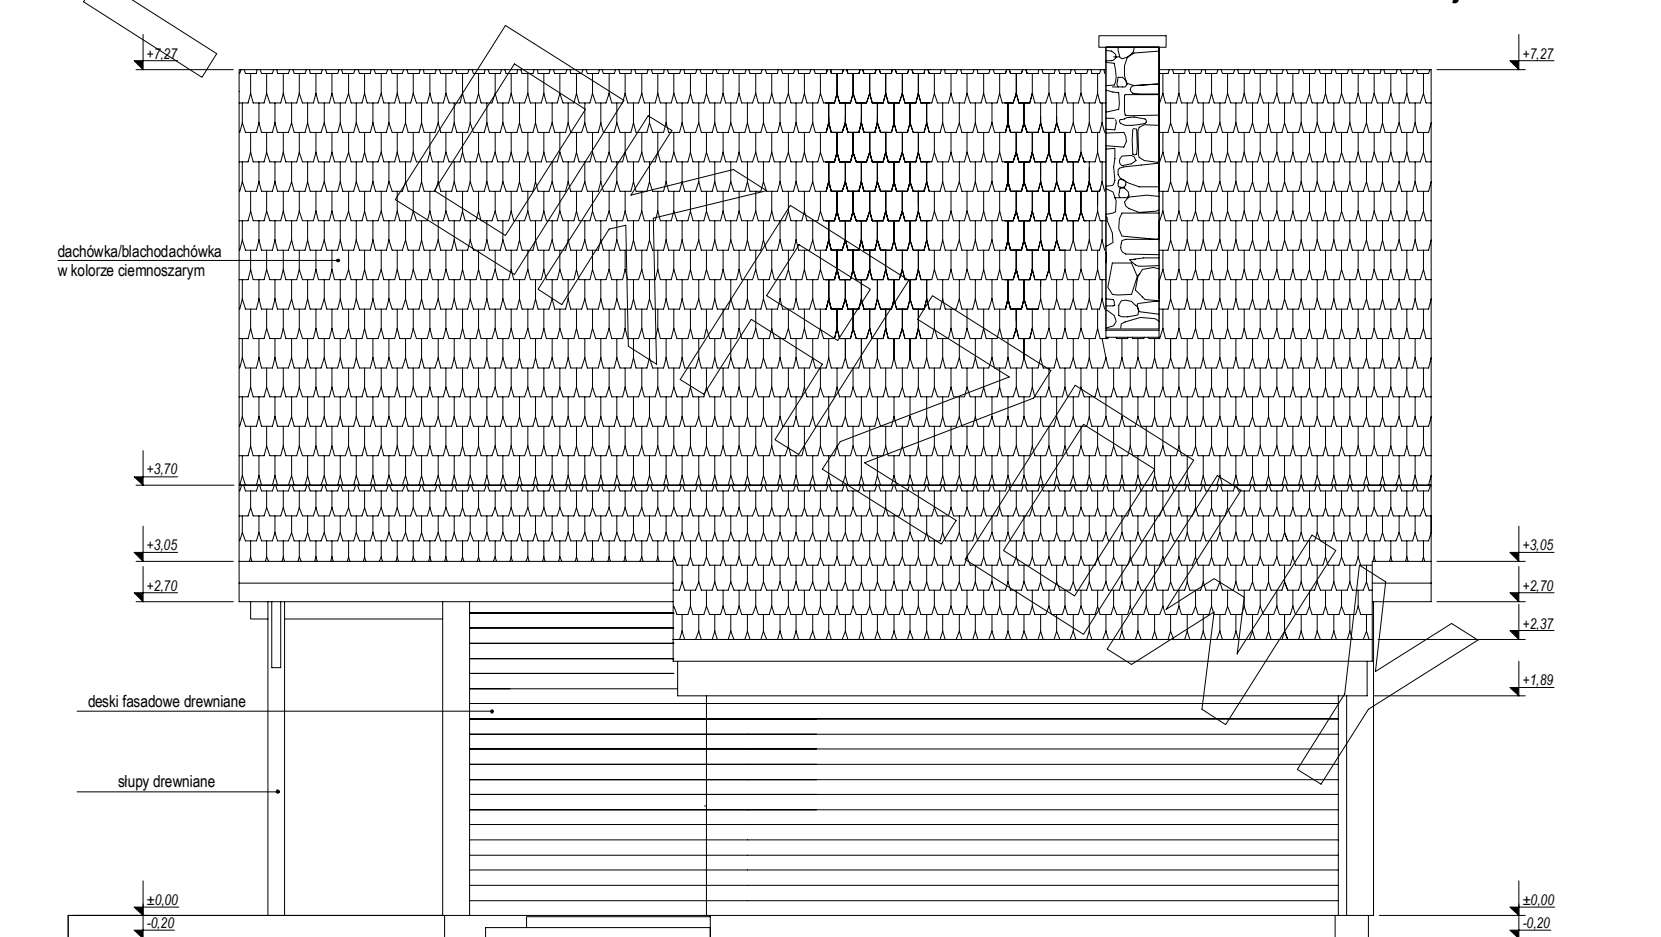

elewacja boczna