


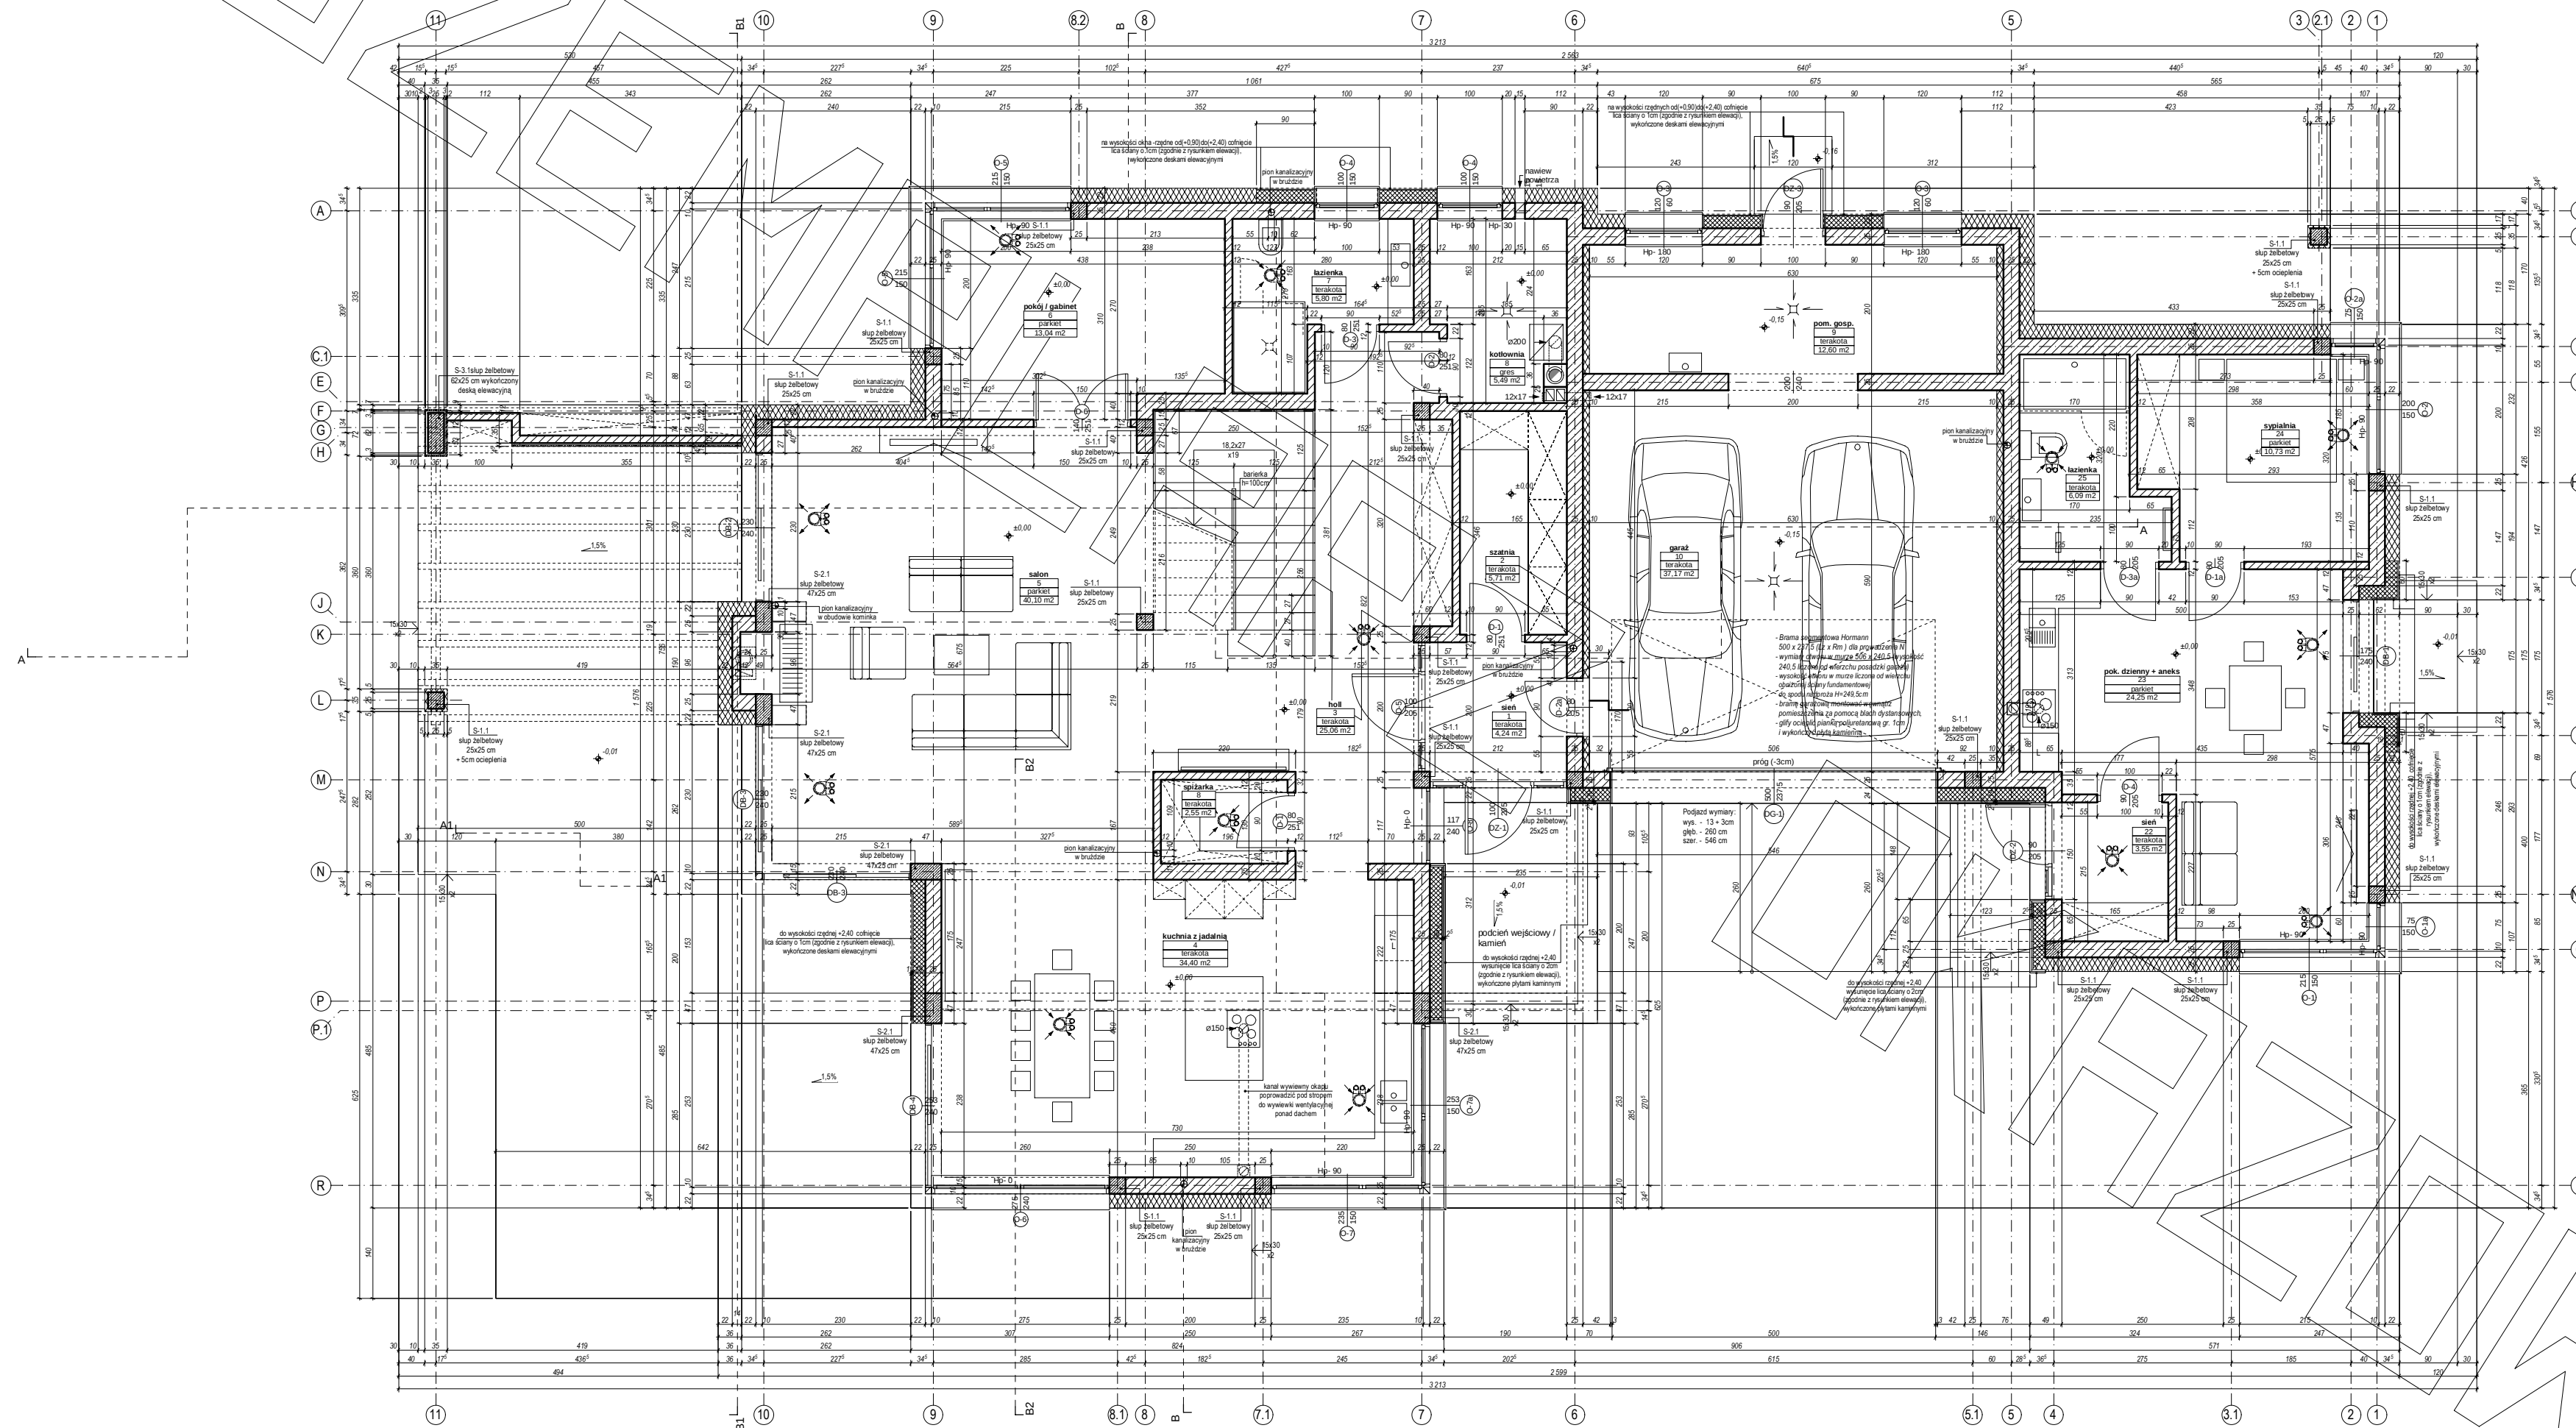
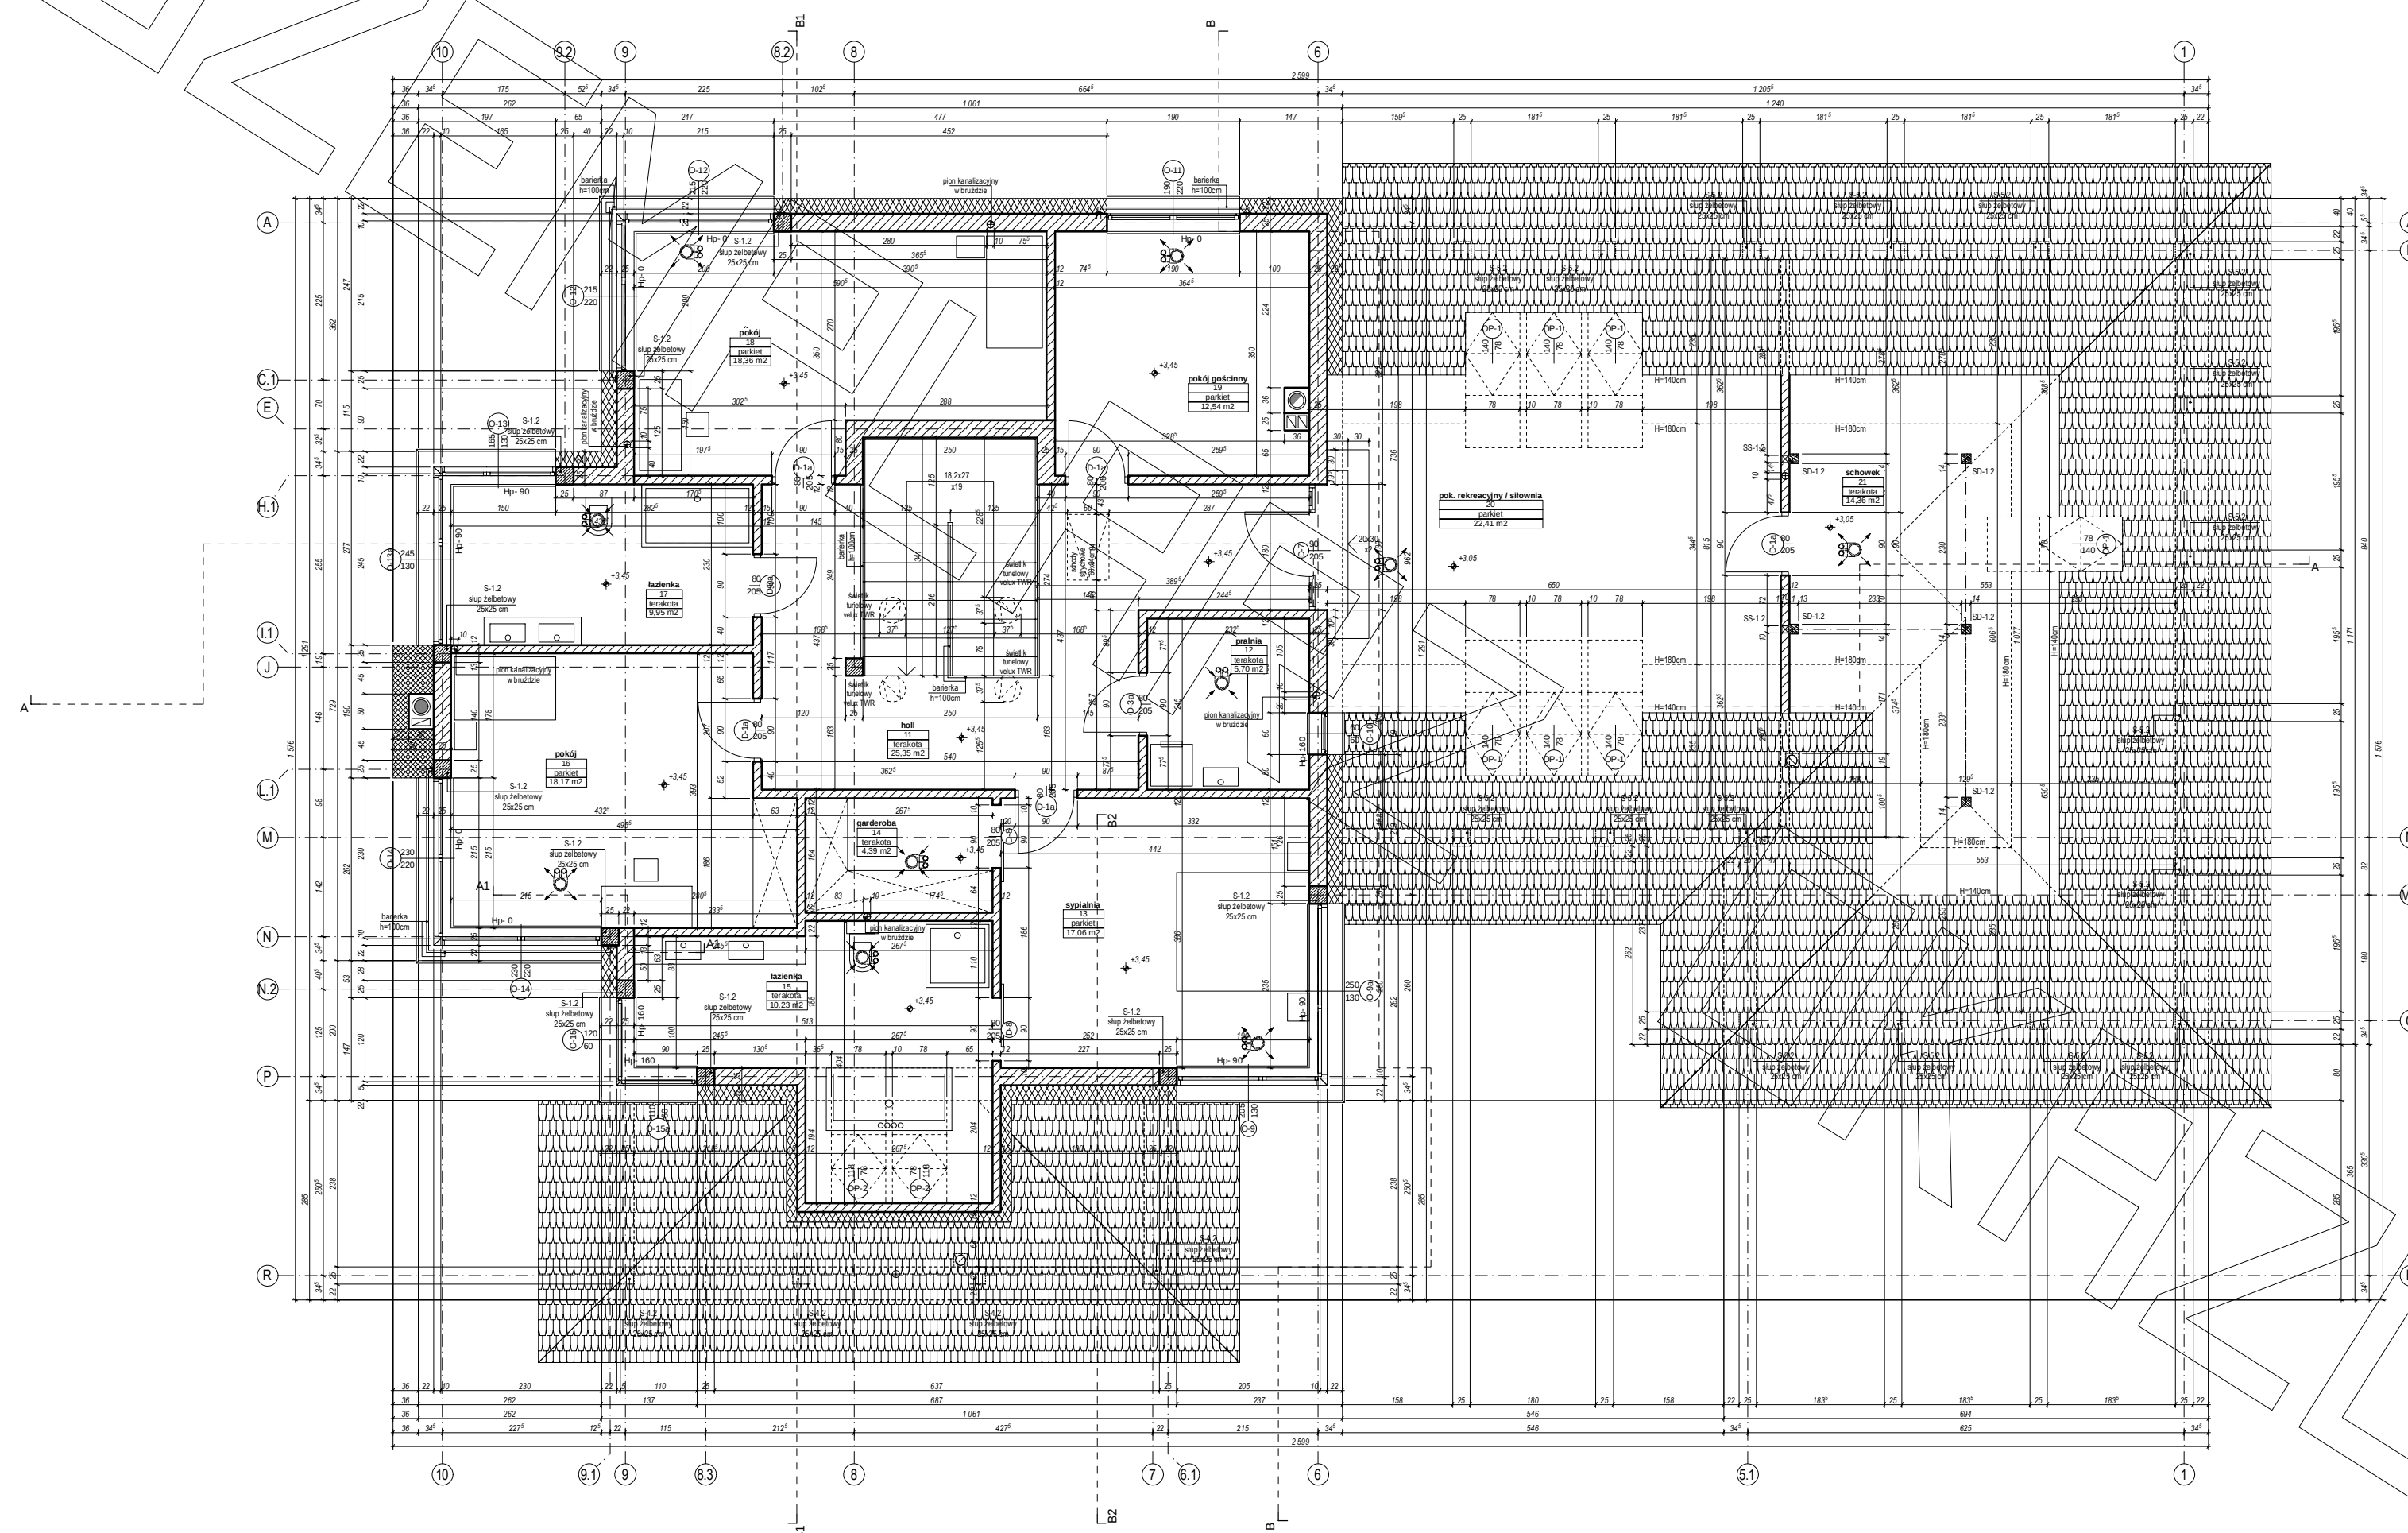


RZUT PARTERU

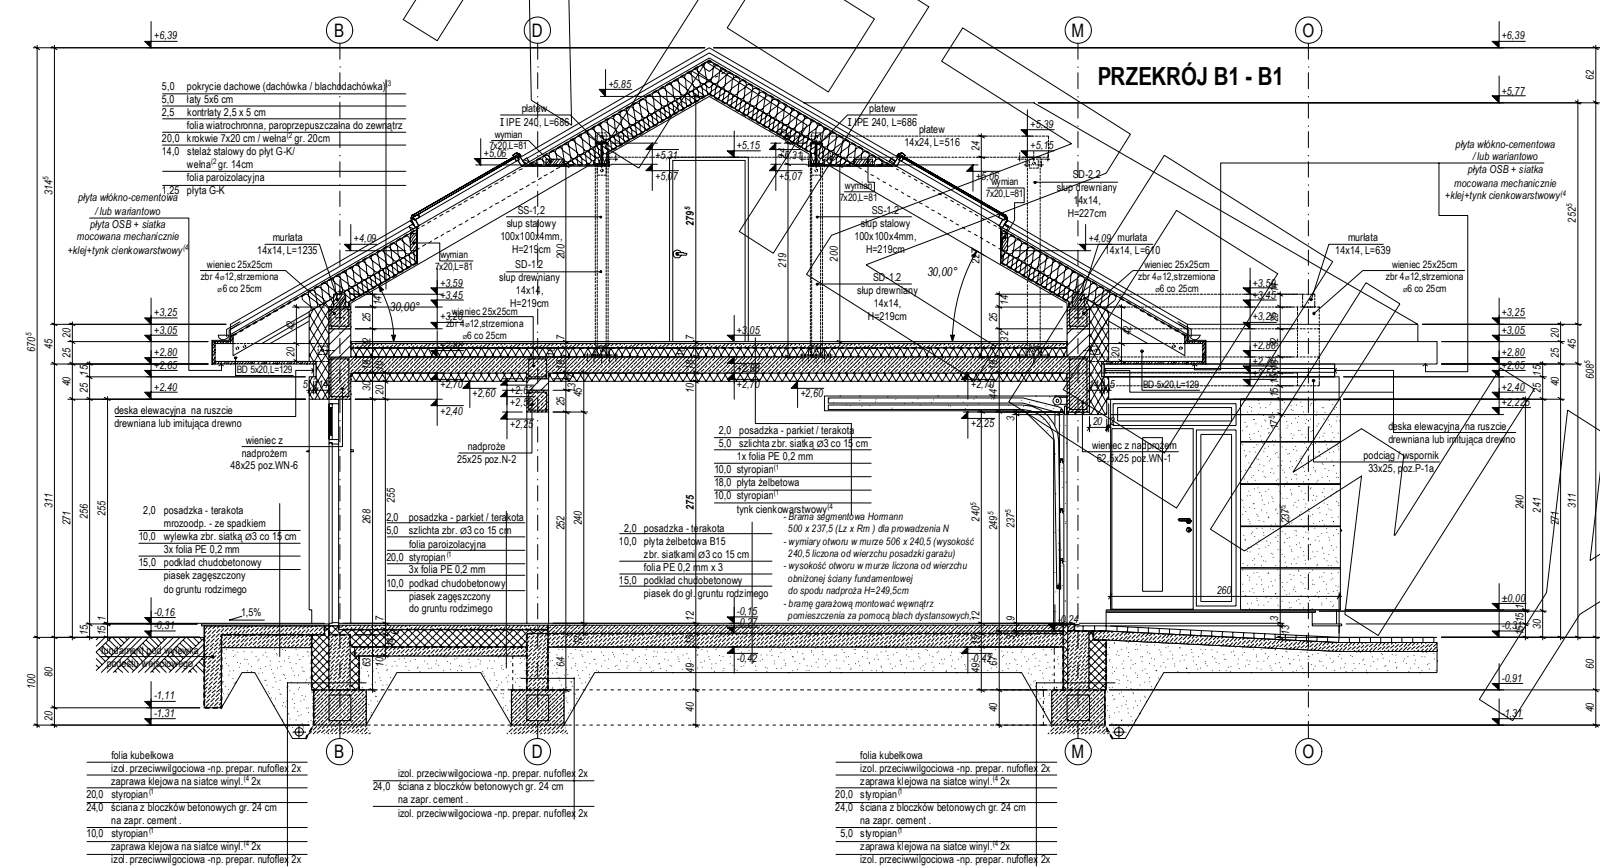


RZUT PIĘTRA

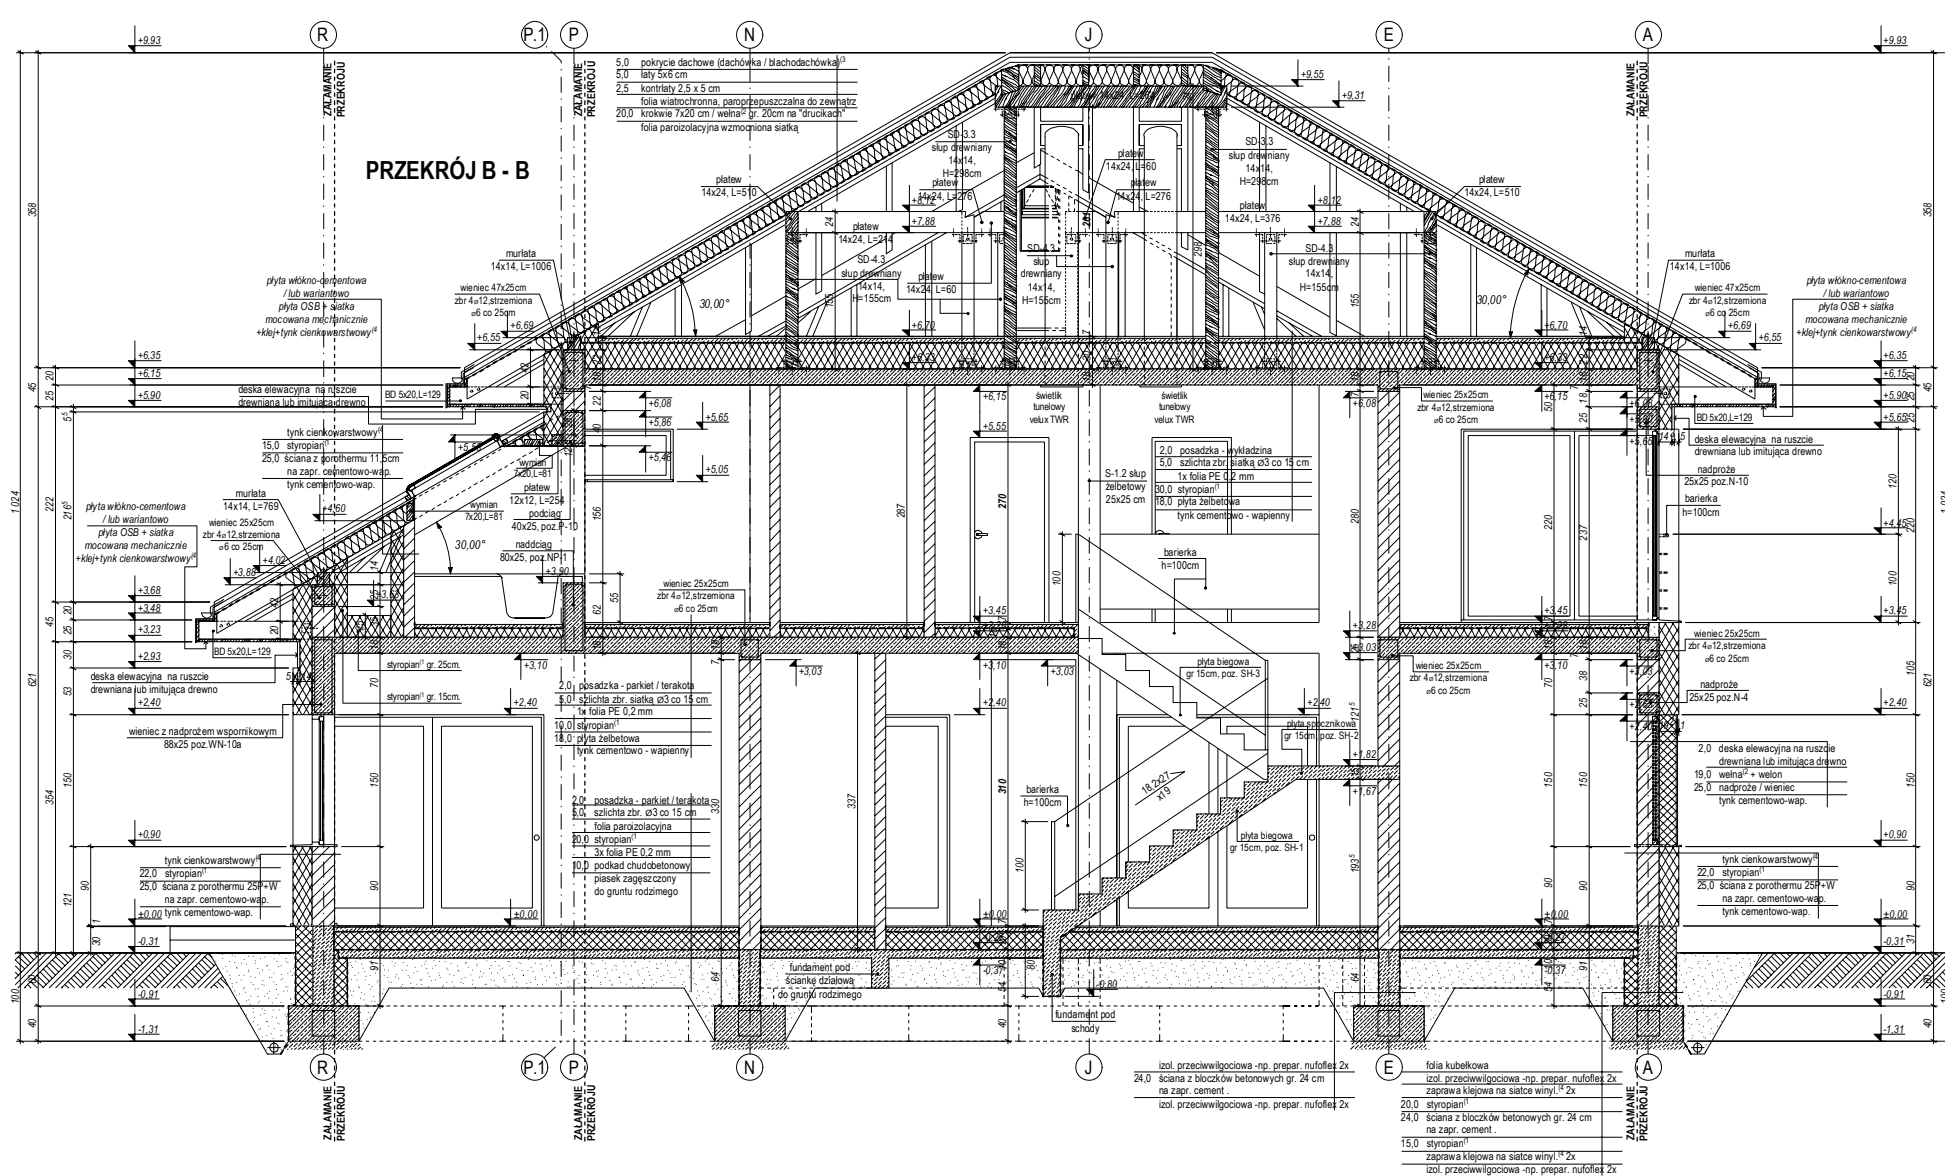


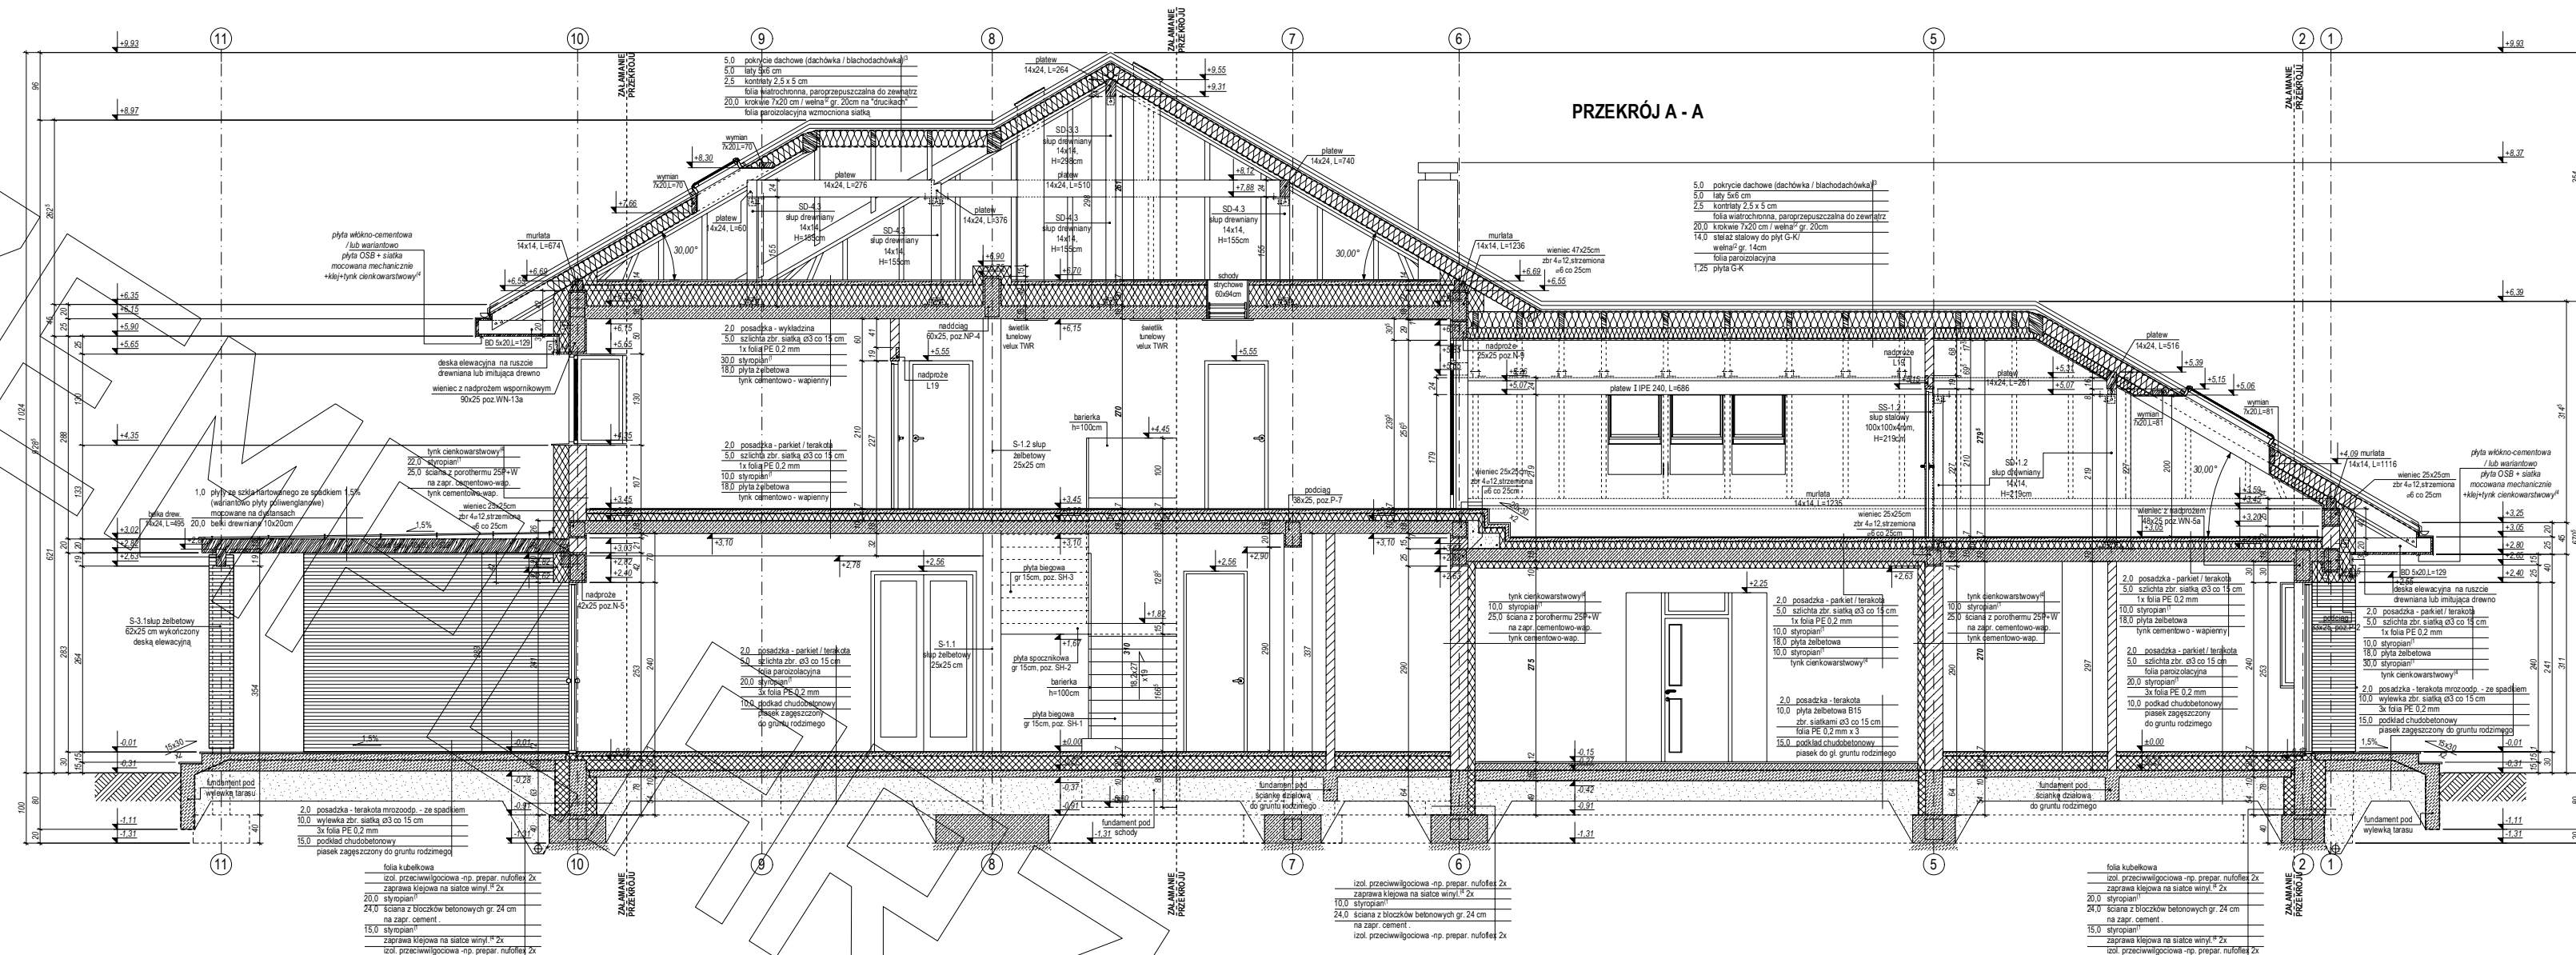

ELEWACJE

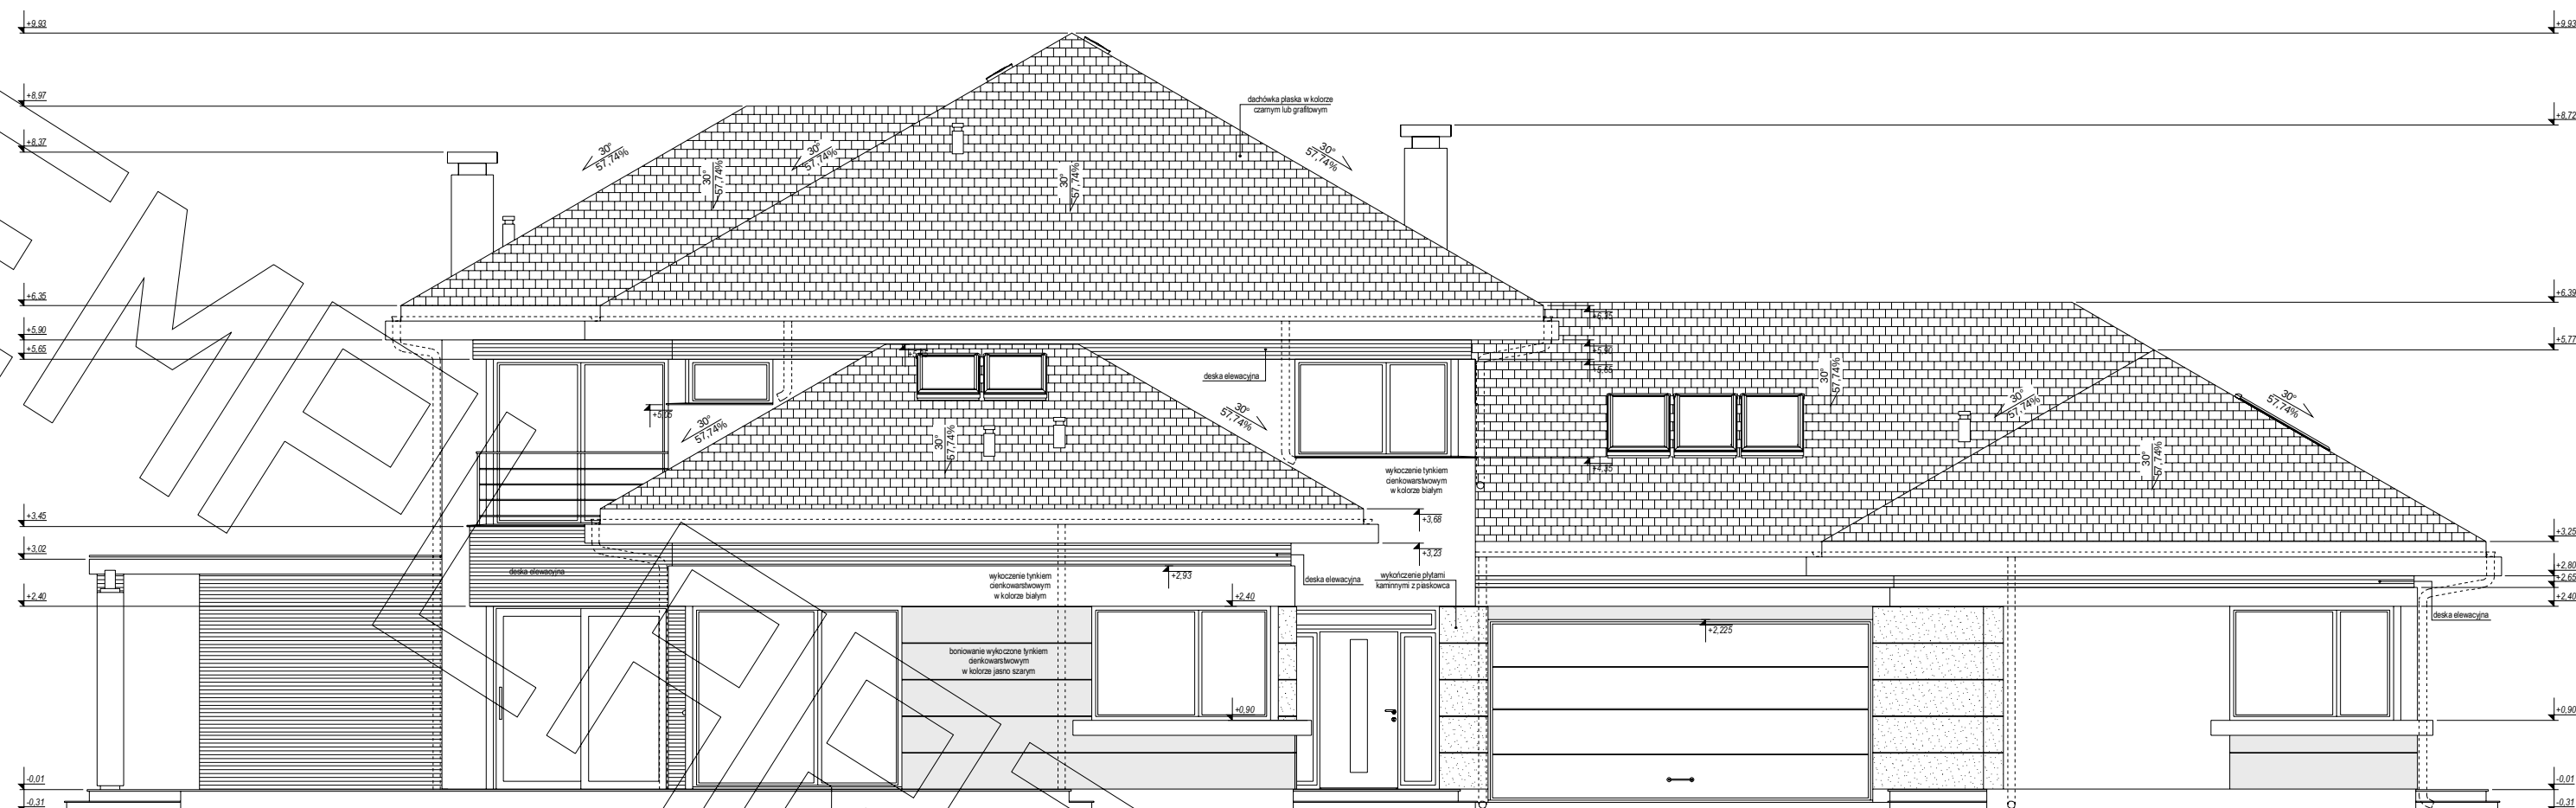


elewacja frontowa :

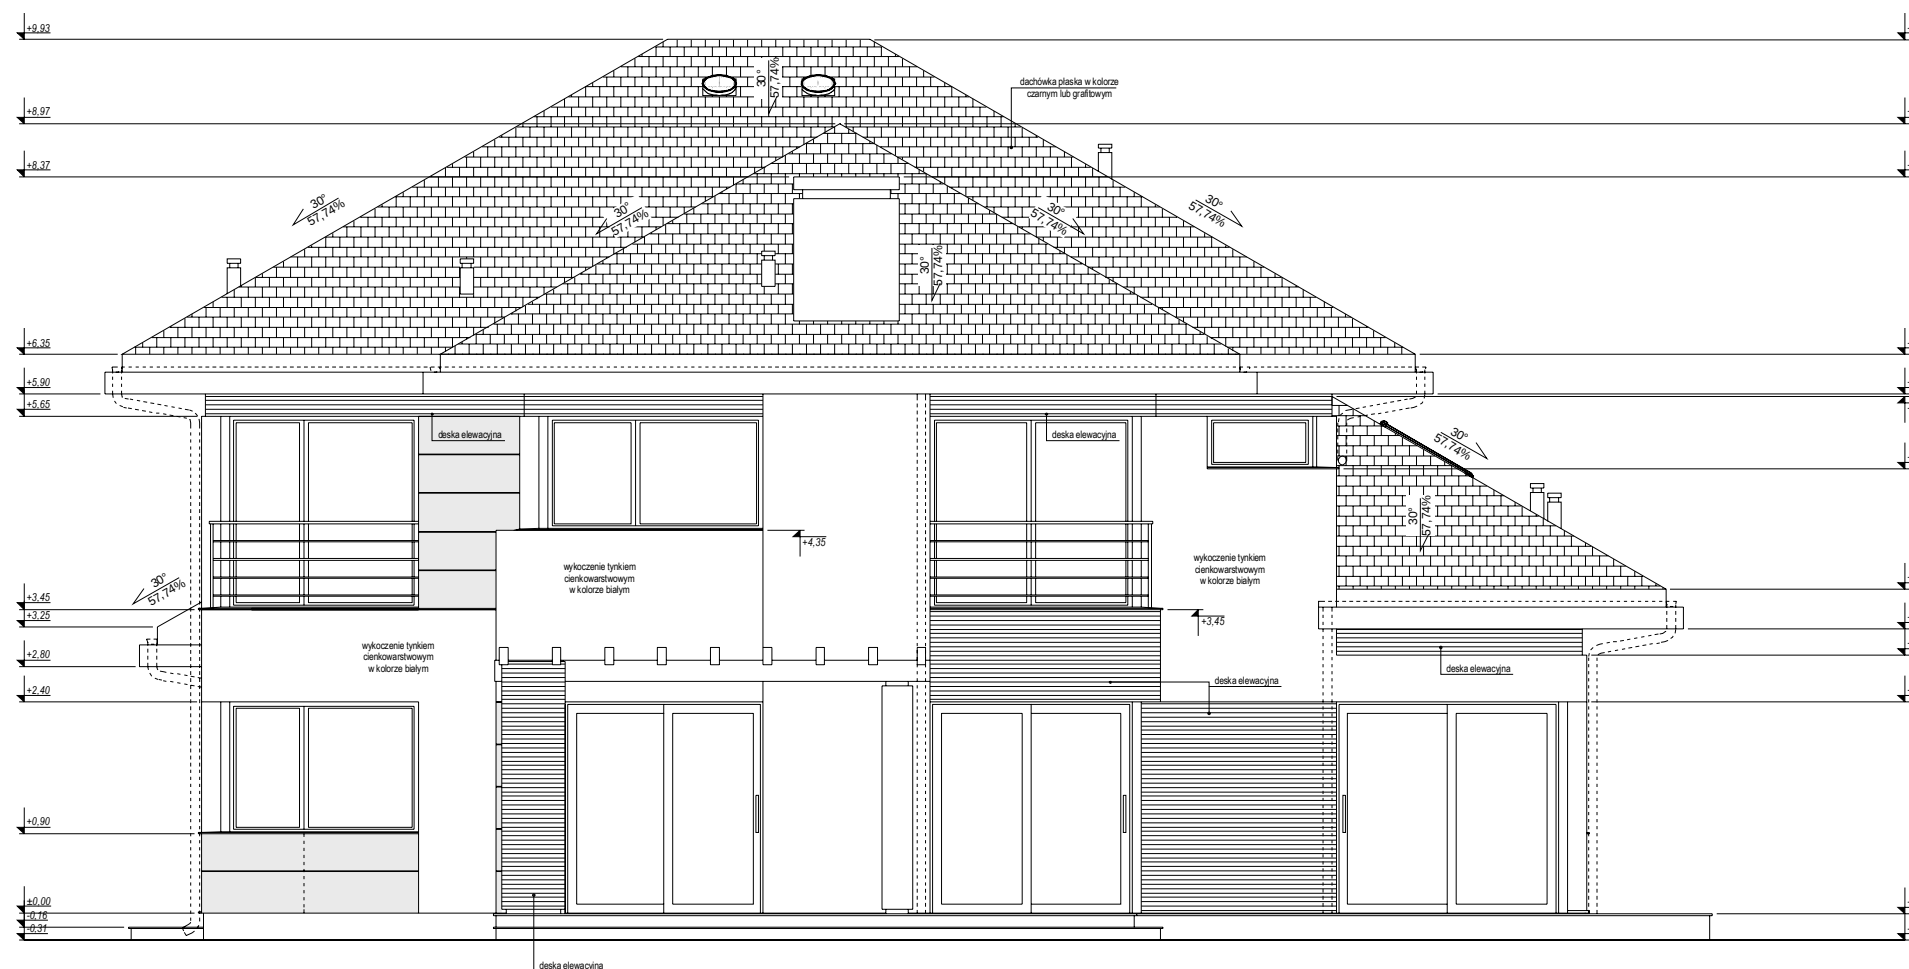


elewacja boczna :

ELEWACJE

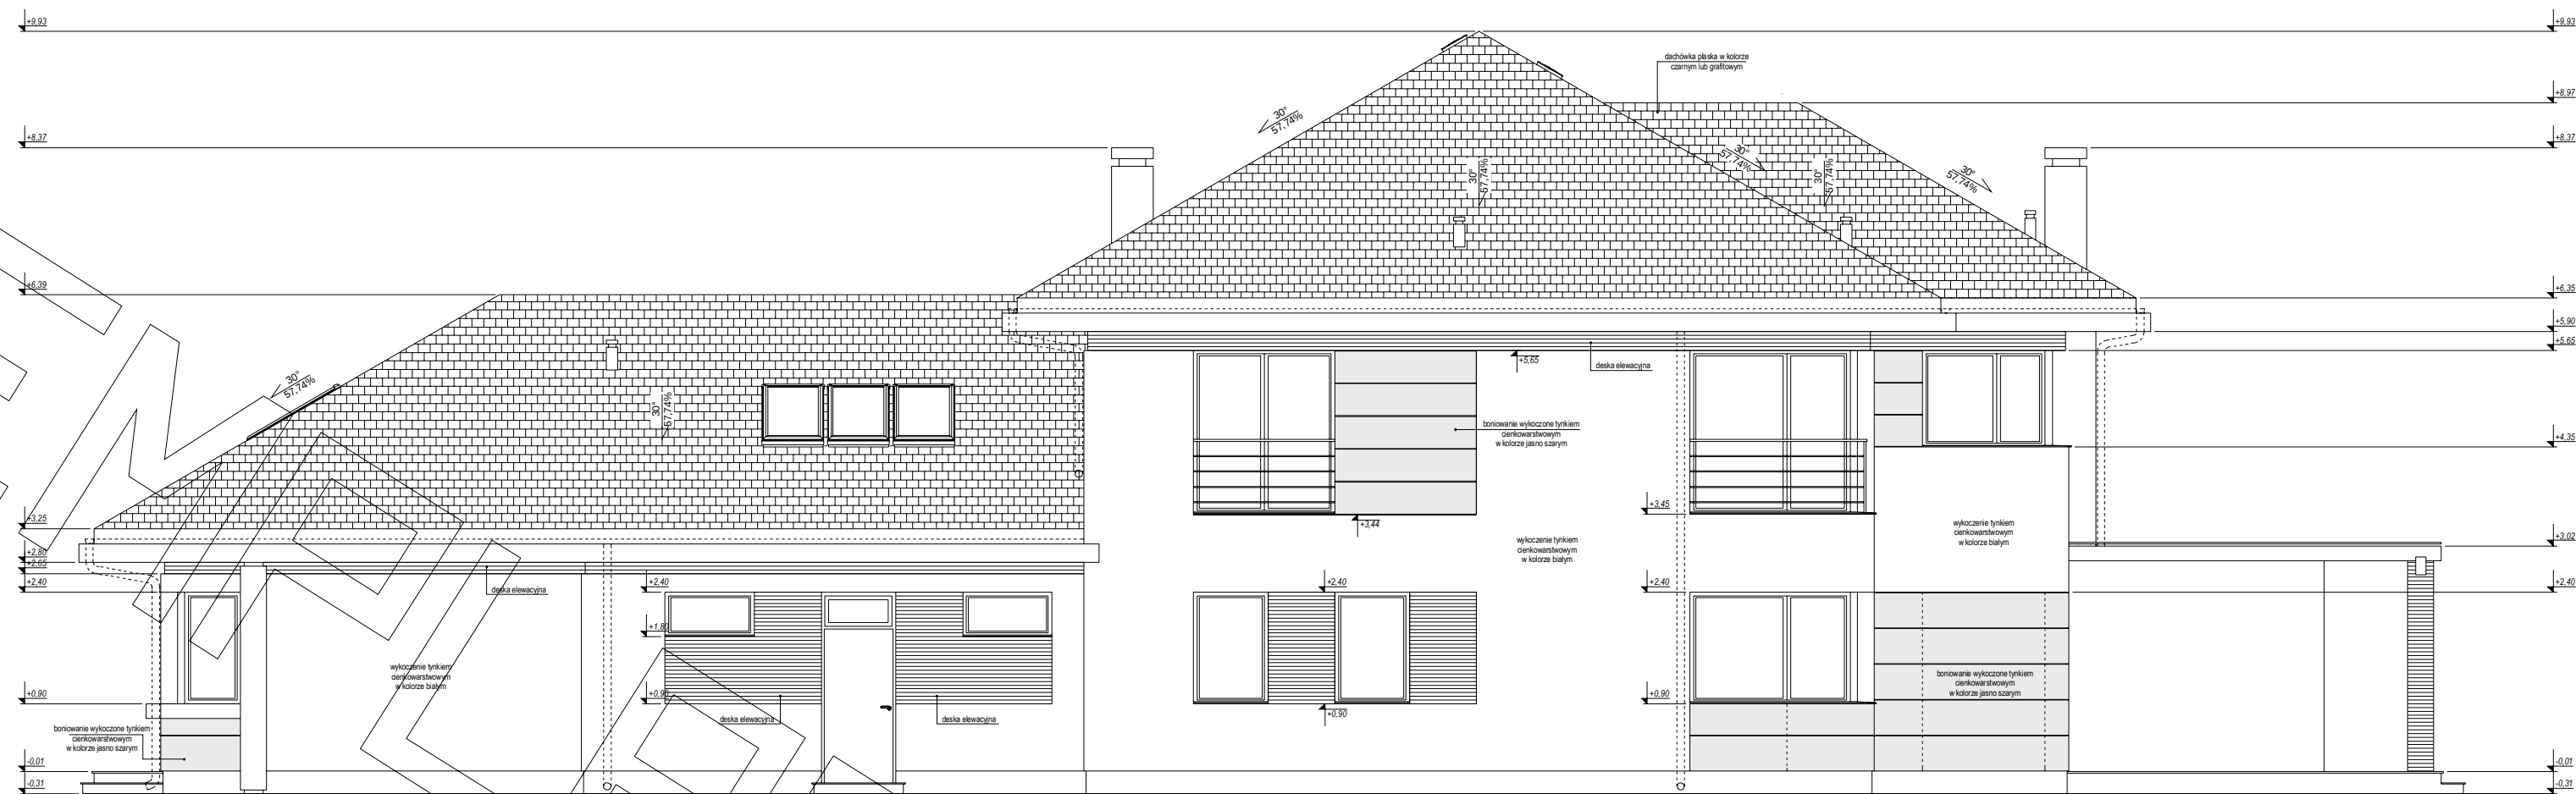

elewacja ogrodowa :

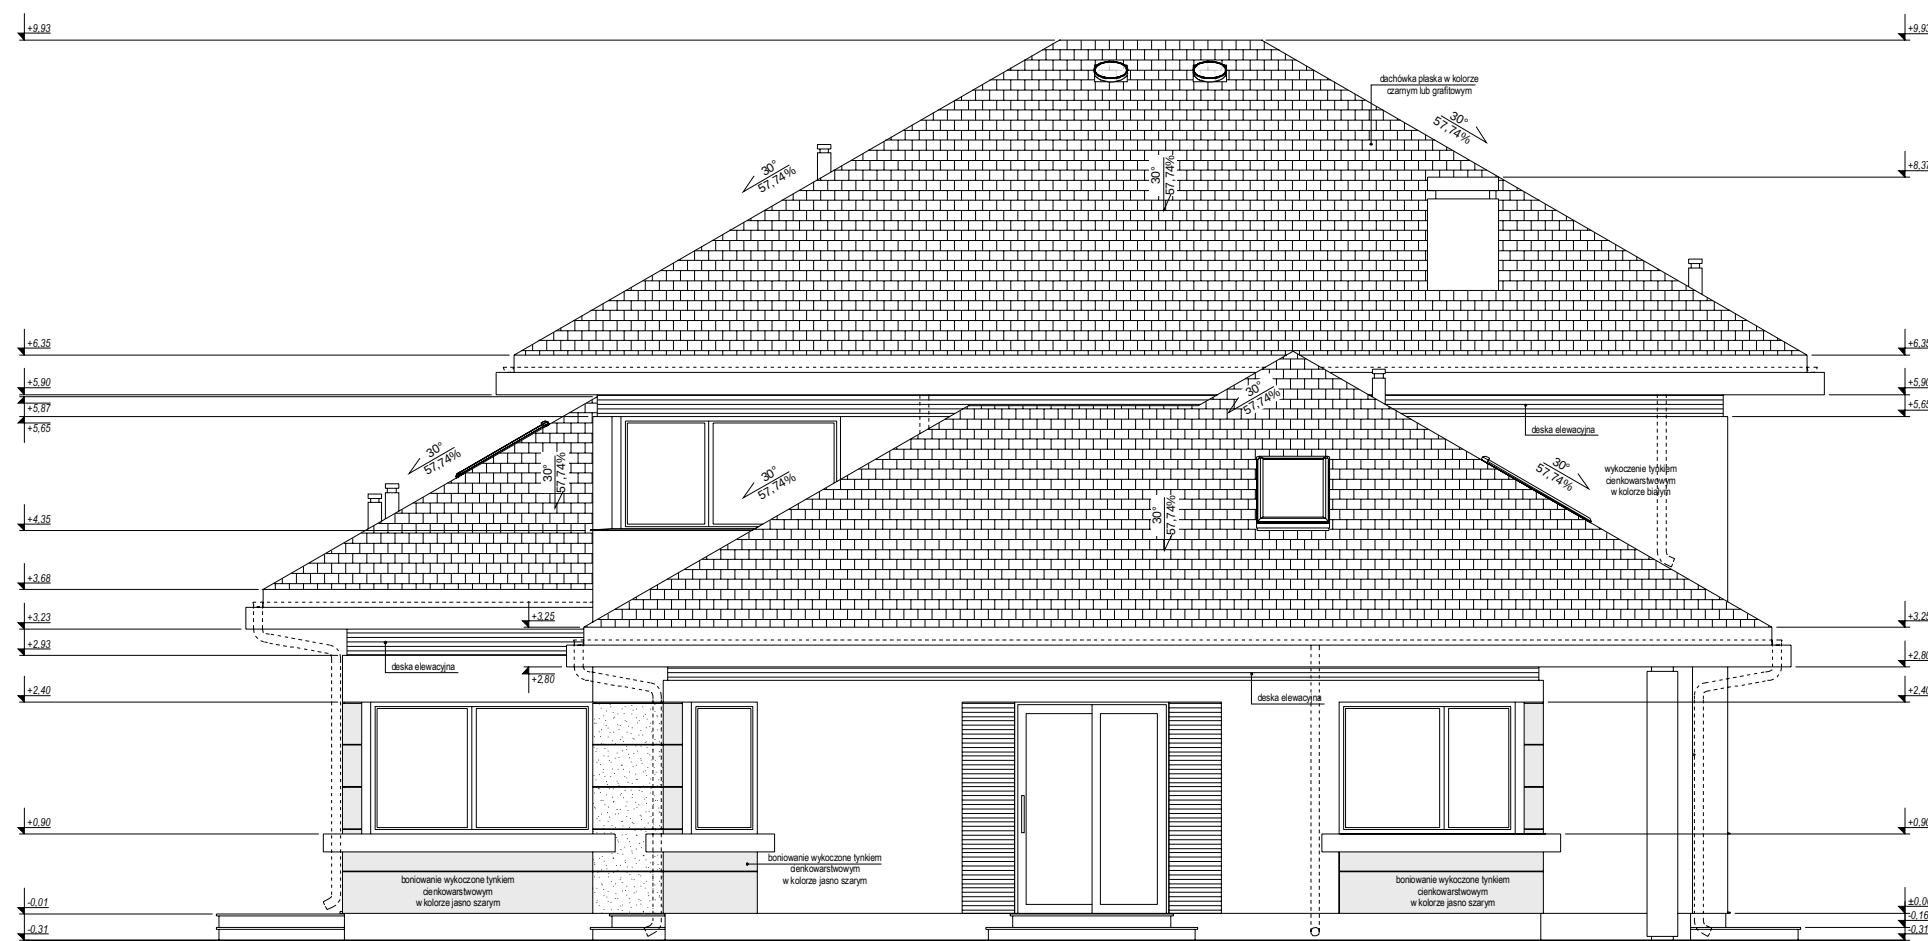

elewacja boczna :