




WIĄZAR GŁÓWNY WG4

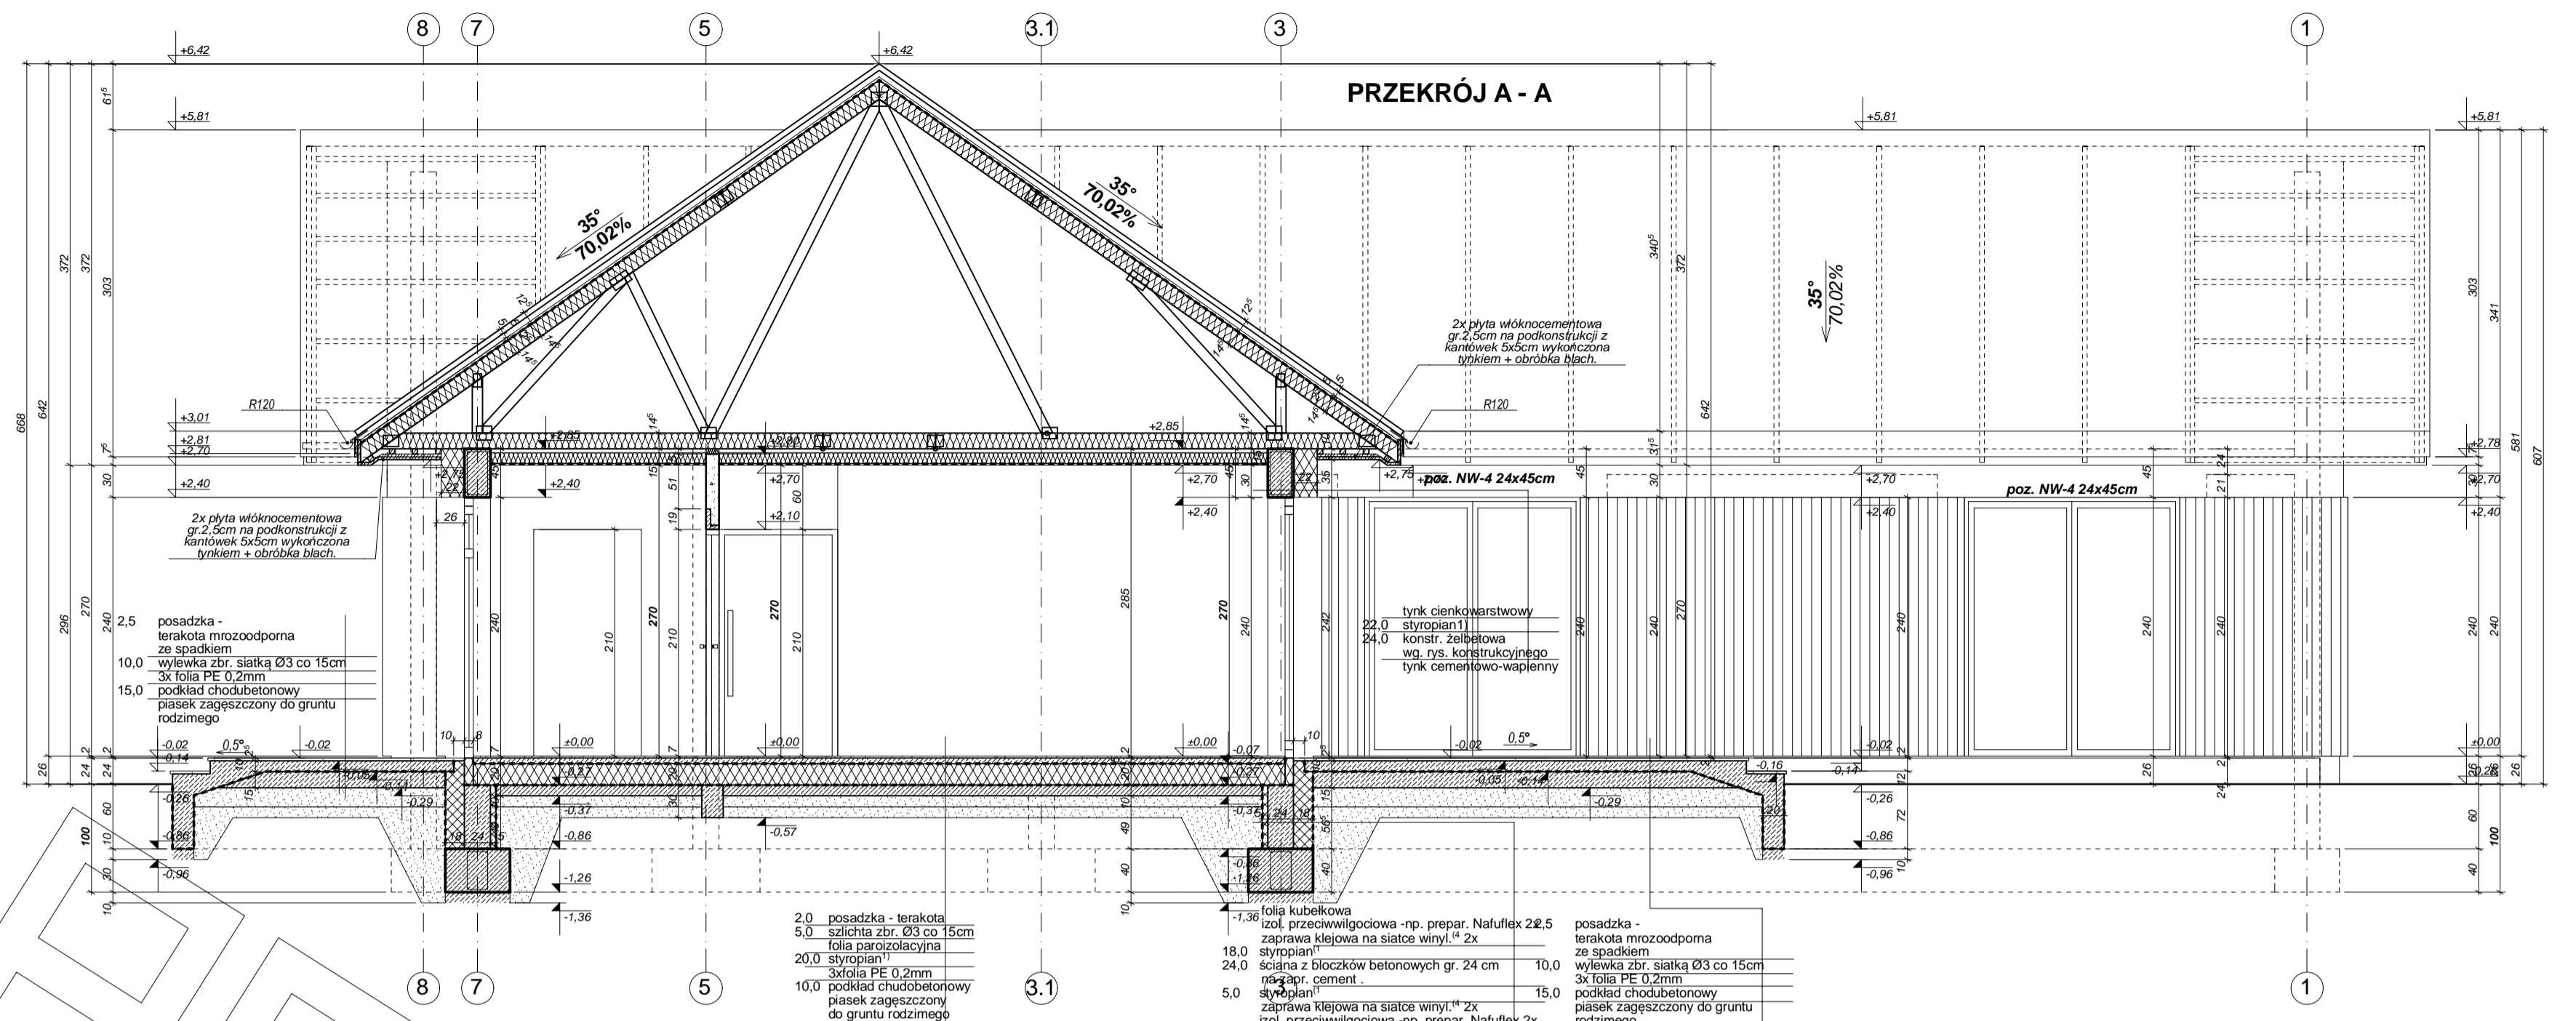


PRZEKRÓJ A - A

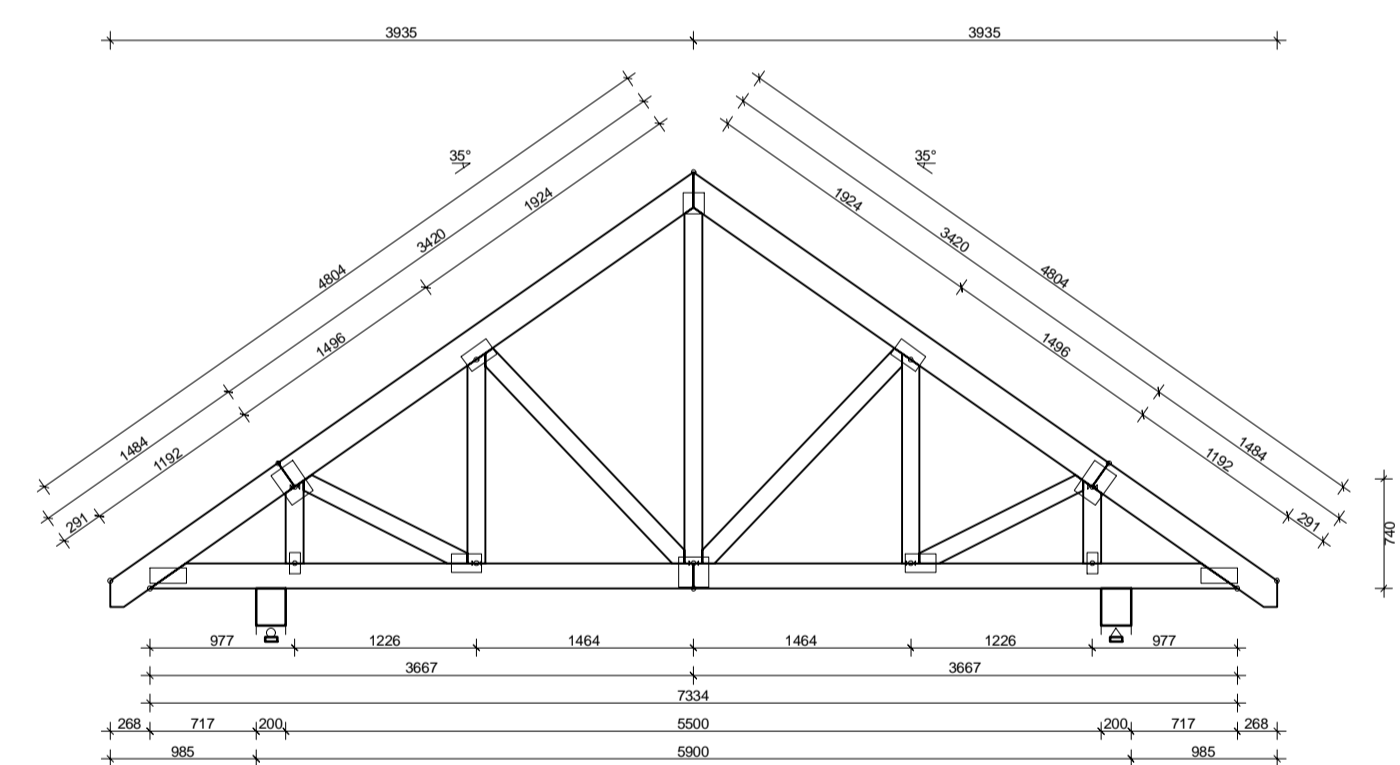

WIĄZAR GŁÓWNY WG6

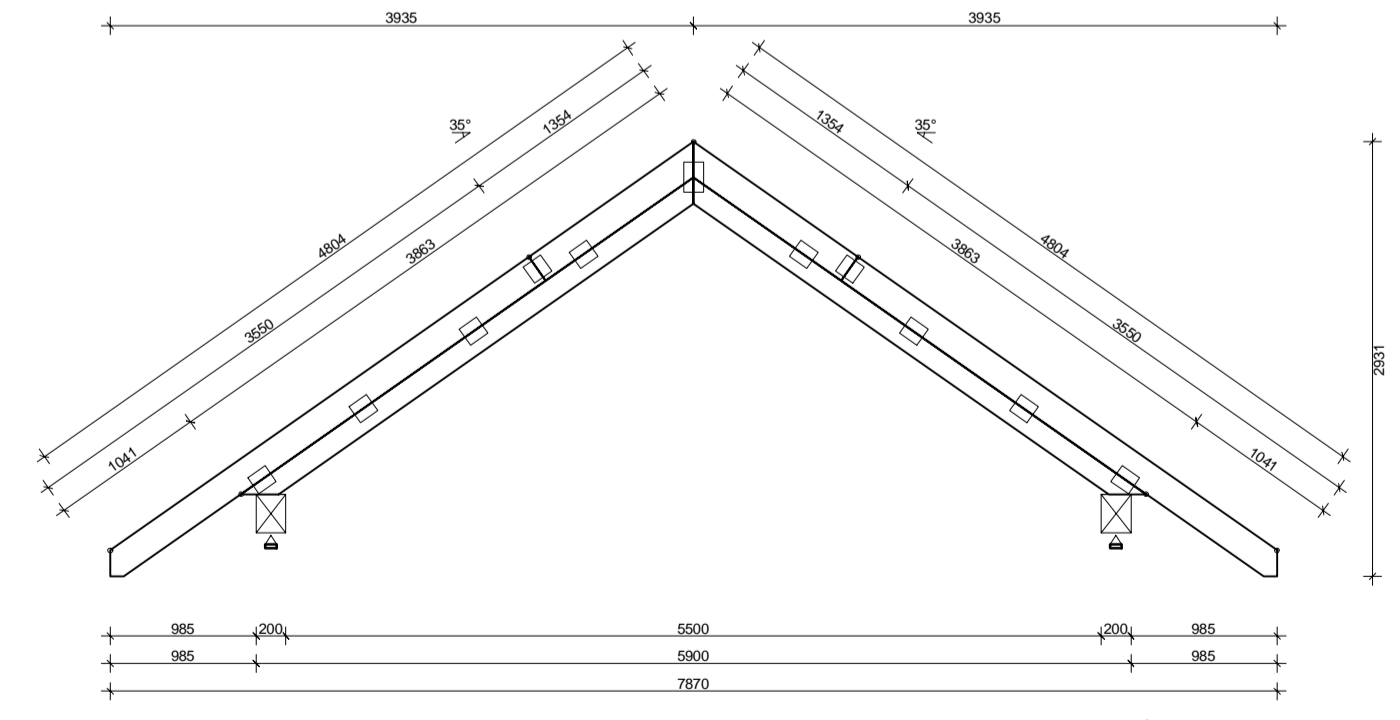

WIĄZAR GŁÓWNY WG3

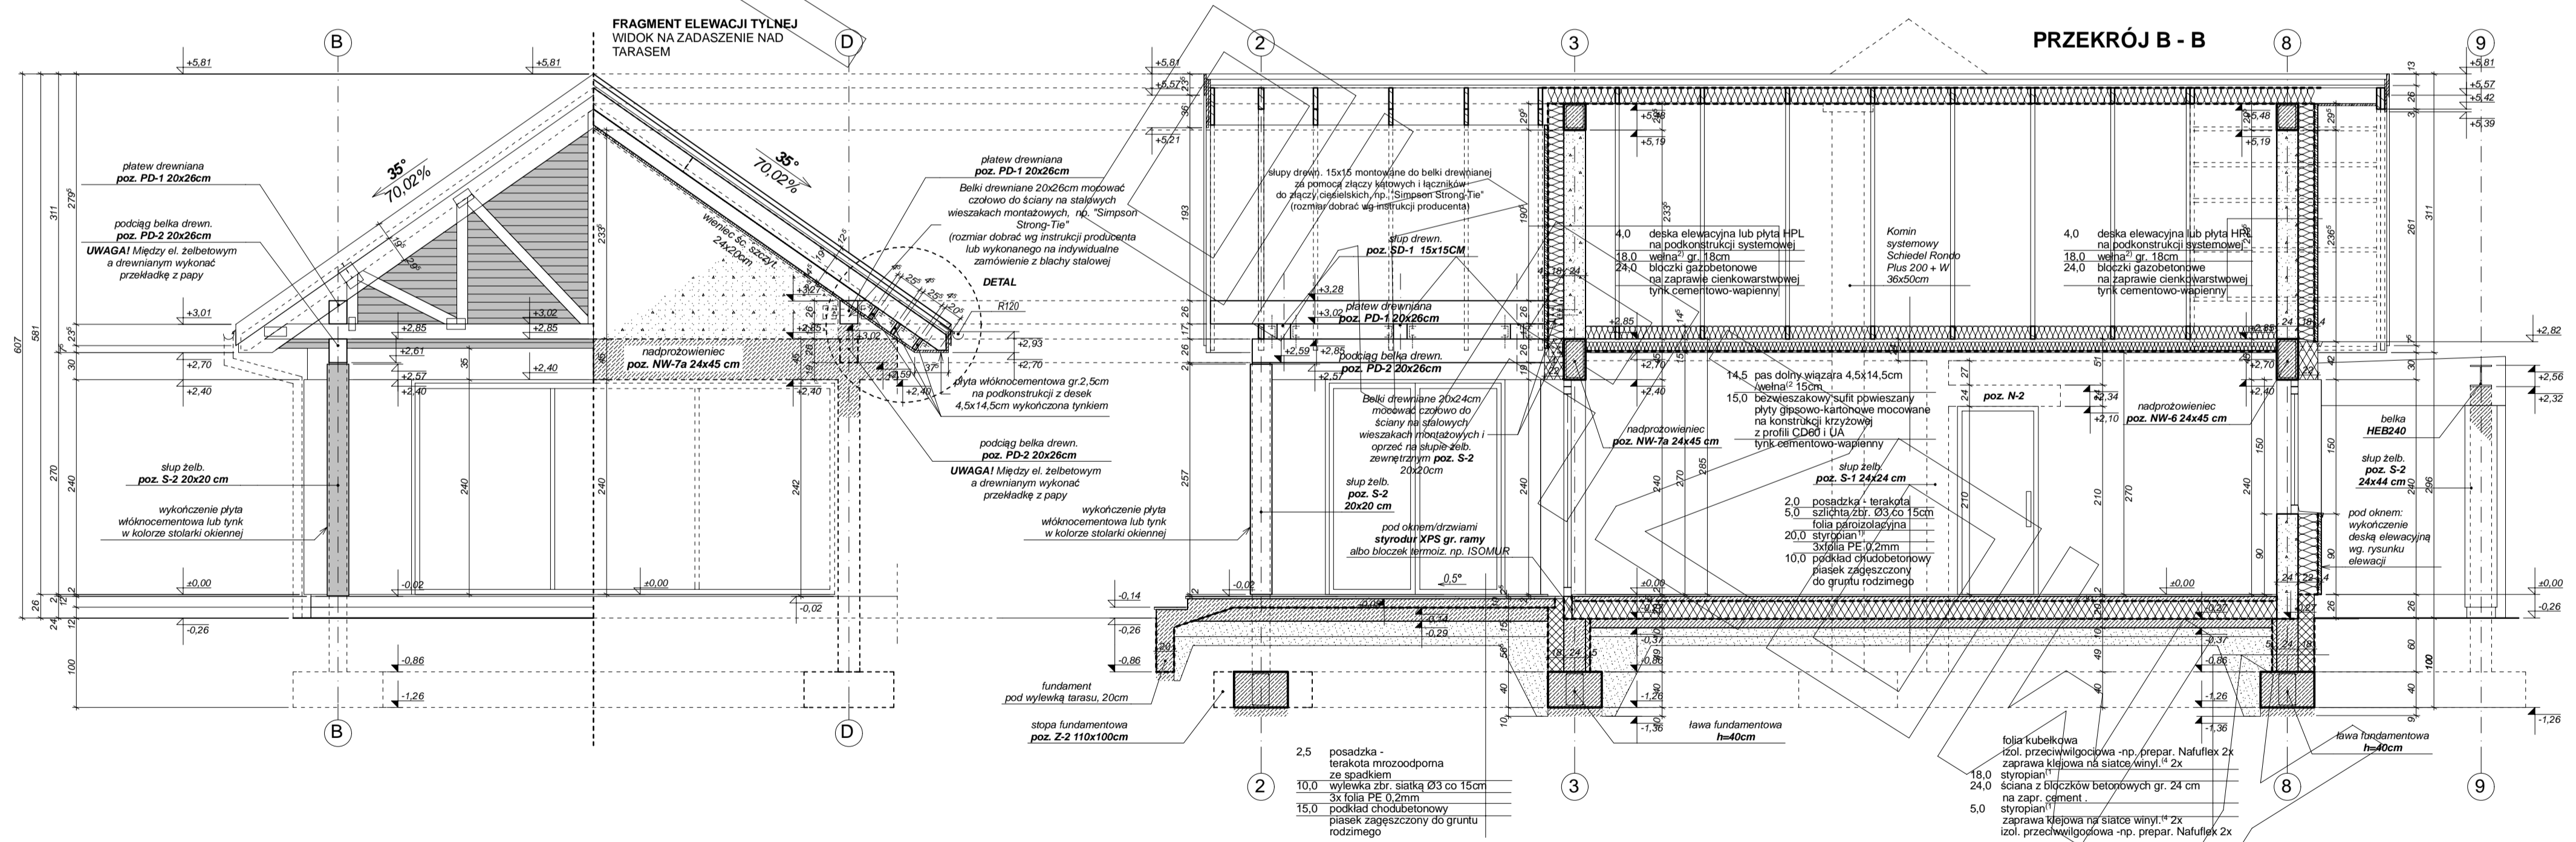


PRZEKRÓJ B - B

FRAGMENT ELEWACJI TYLNEJ WIDOK NA ZADASZENIE NAD TARASEM




- Pokrycie dachowe w kolorze grafitowym
- Obróbka blacharska w kolorze pokrycia dachowego
- Deska okapowa w kolorze białym
- Deska elewacyjna (poziomo) w kolorze naturalnego drewna
- Tynk cienkowarstwowy w kolorze białym
- Tynk cienkowarstwowy w kolorze szarym
- Beton architektoniczny
- Stalarka okienna i drzwiowa w kolorze grafitowym
- Tynk zwykły w kolorze białym

ELEWACJA FRONTOWA

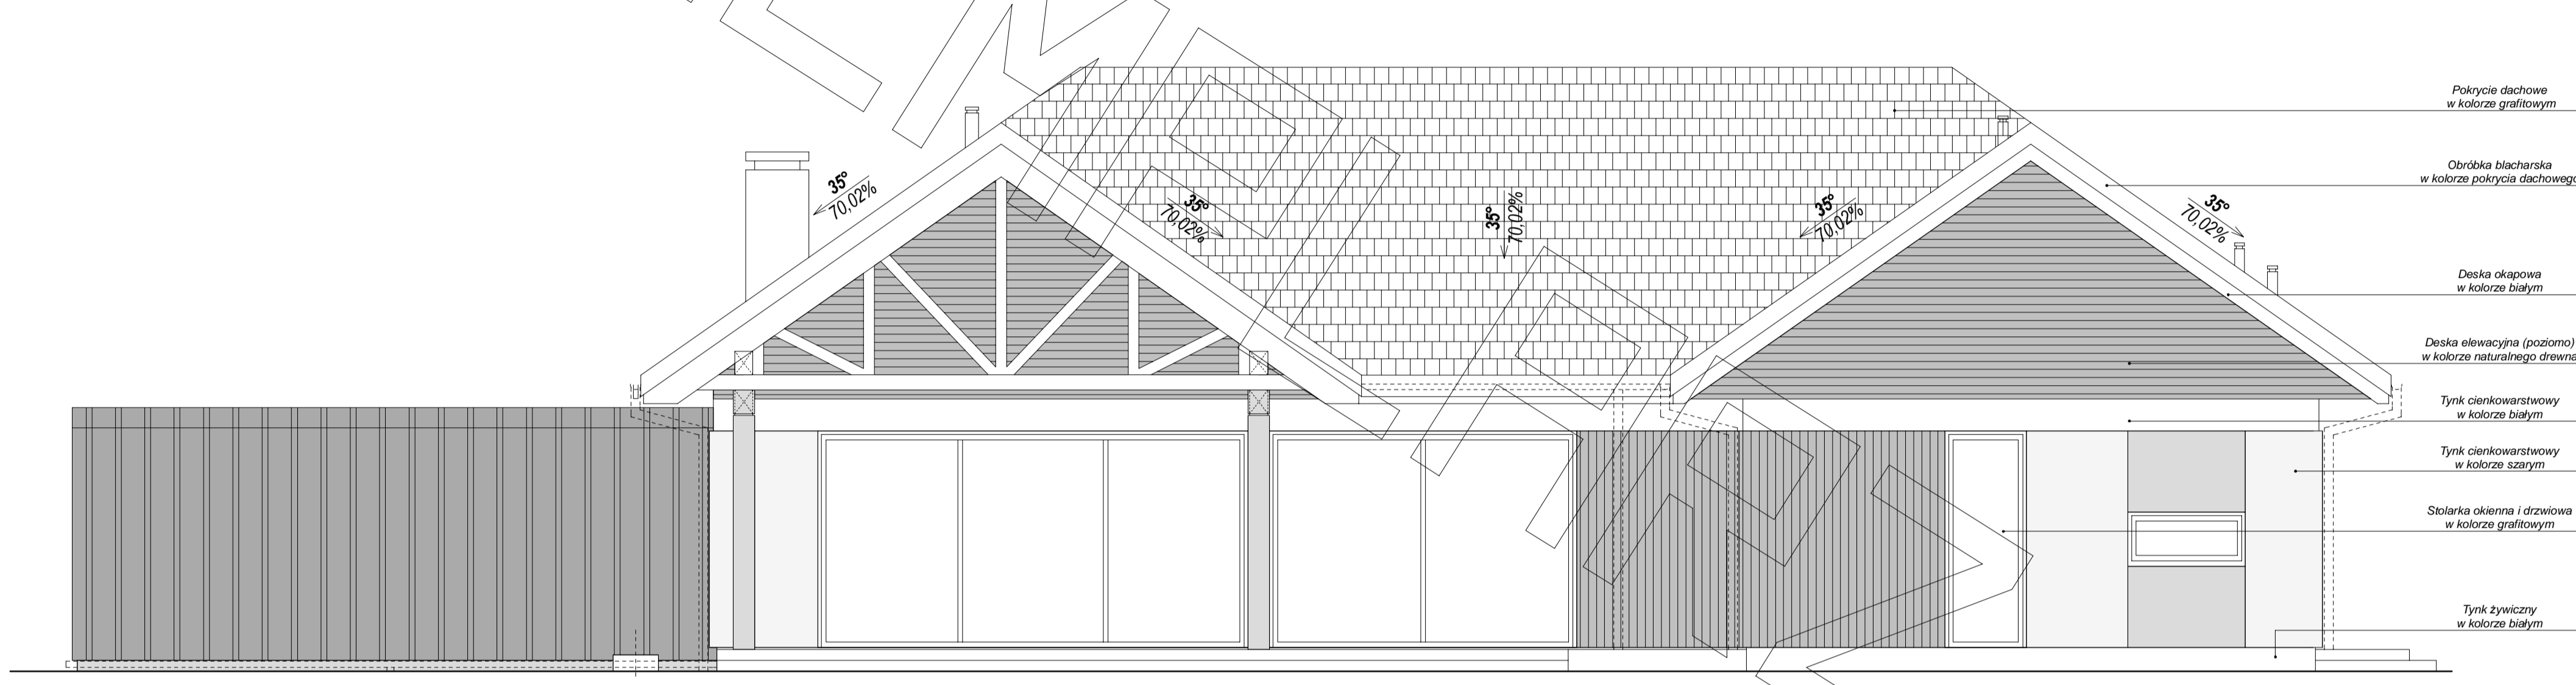


- Pokrycie dachowe w kolorze grafitowym
- Obróbka blacharska w kolorze pokrycia dachowego
- Deska okapowa w kolorze białym
- Deska elewacyjna (poziomo) w kolorze naturalnego drewna
- Tynk cienkowarstwowy w kolorze białym
- Tynk cienkowarstwowy w kolorze szarym
- Stalarka okienna i drzwiowa w kolorze grafitowym
- Tynk zwykły w kolorze białym

ELEWACJA TYLNA

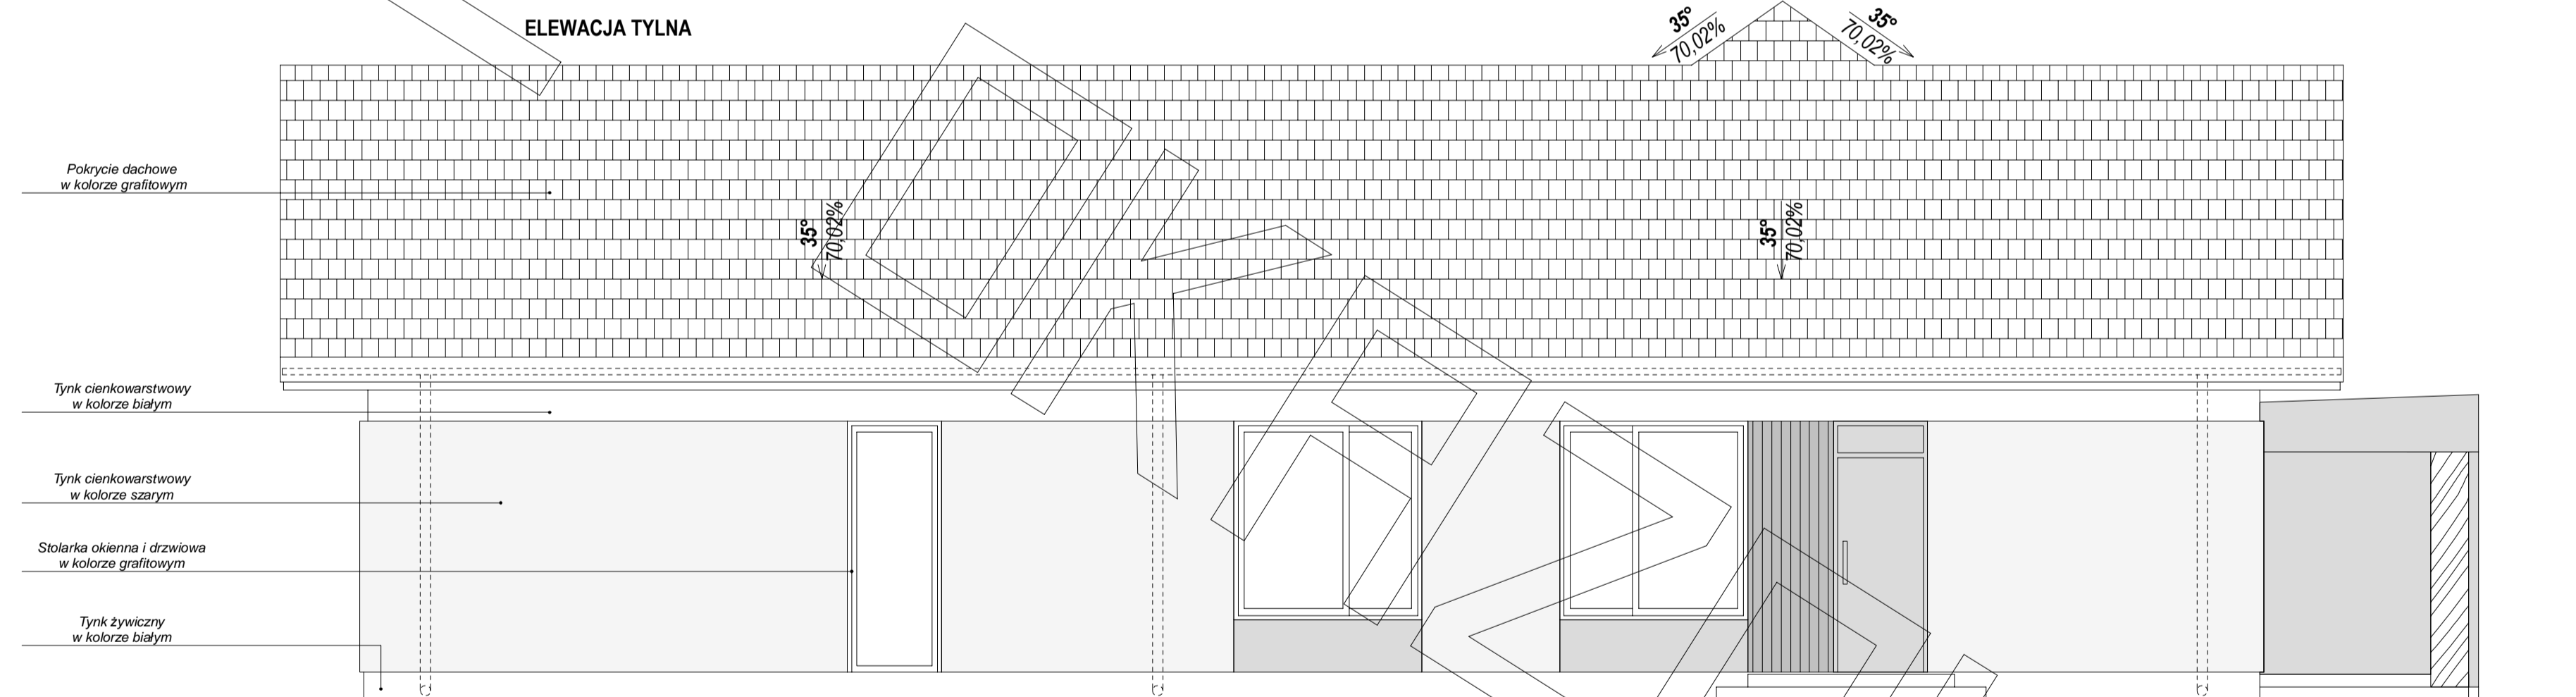

- Pokrycie dachowe w kolorze grafitowym
- Tynk cienkowarstwowy w kolorze białym
- Tynk cienkowarstwowy w kolorze szarym
- Stalarka okienna i drzwiowa w kolorze grafitowym
- Tynk zwykły w kolorze białym

ELEWACJA BOCZNA

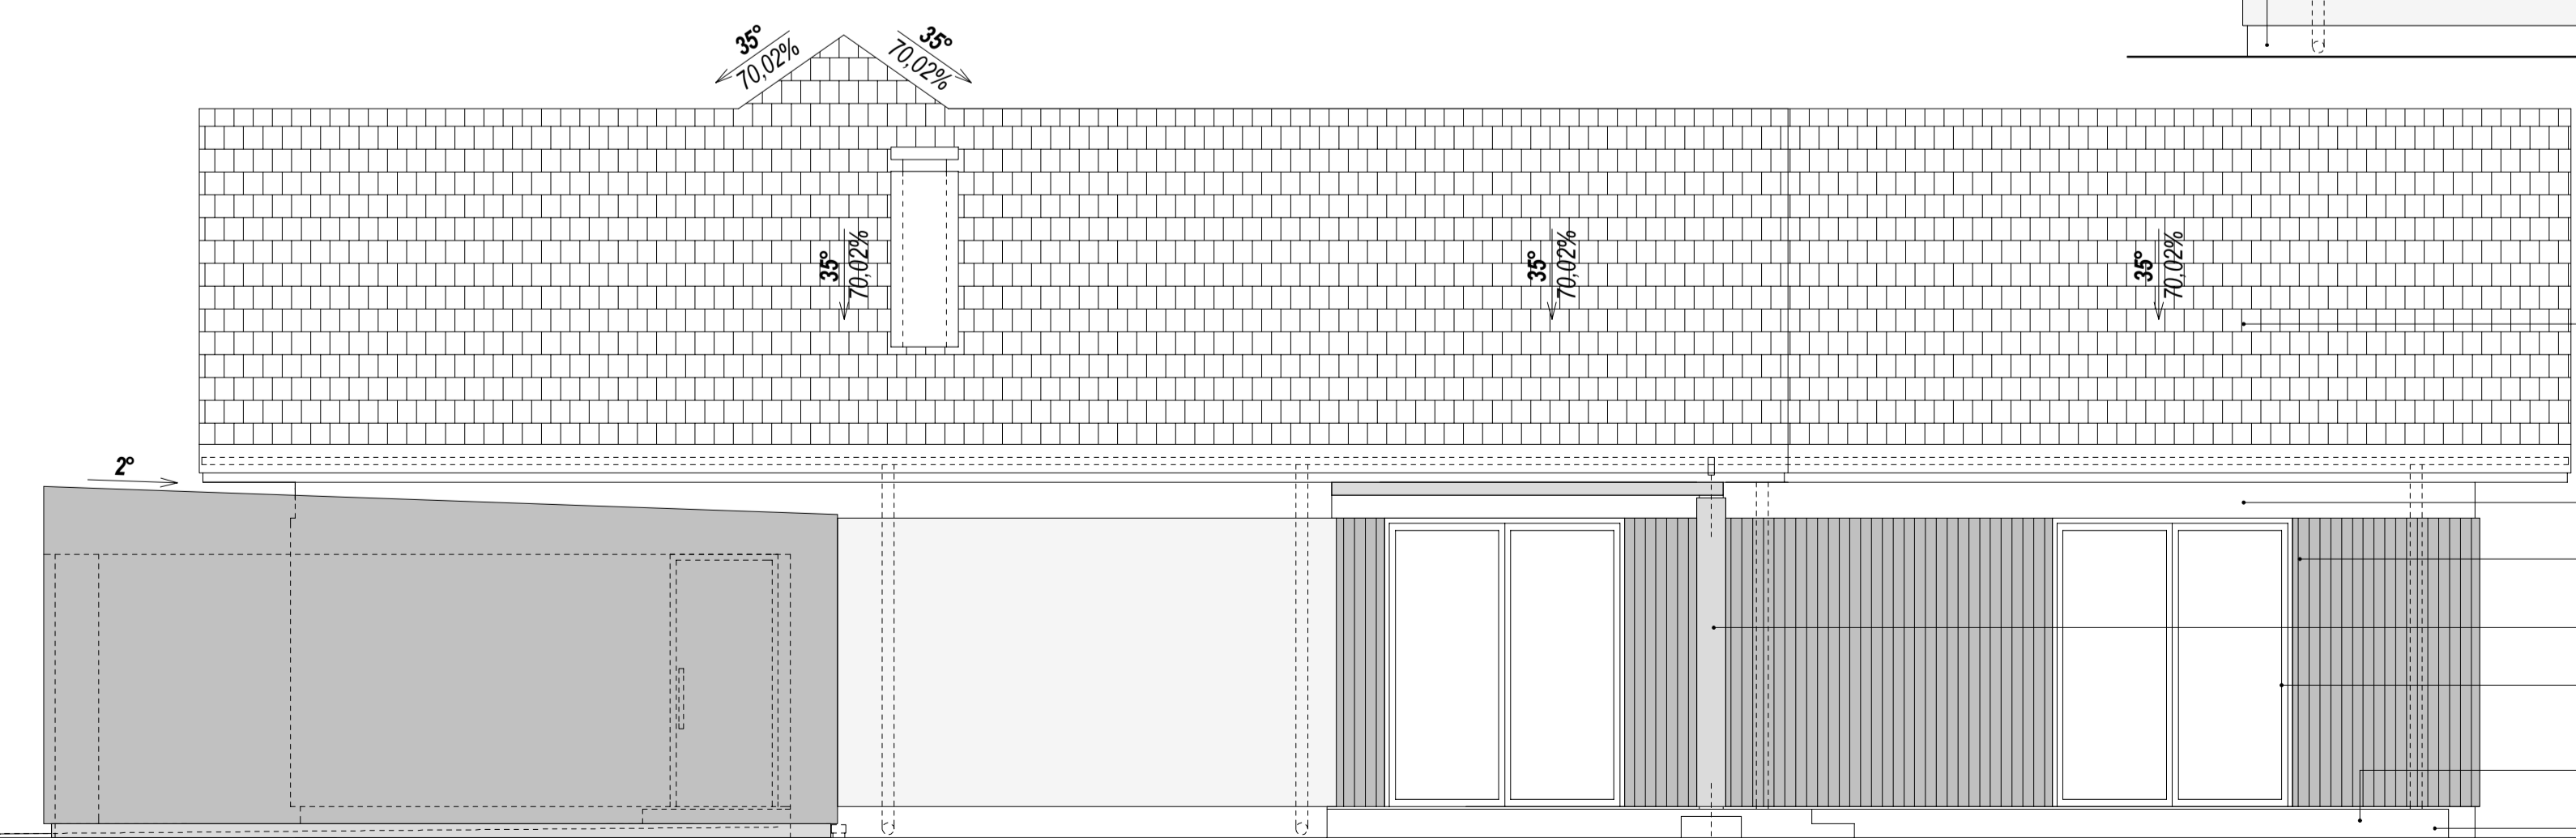

- Pokrycie dachowe w kolorze grafitowym
- Tynk cienkowarstwowy w kolorze białym
- Tynk cienkowarstwowy w kolorze szarym
- Beton architektoniczny
- Stalarka okienna i drzwiowa w kolorze grafitowym
- Tynk zwykły w kolorze białym
- Terakota imitacja betonu / imitacja drewna

ELEWACJA BOCZNA