


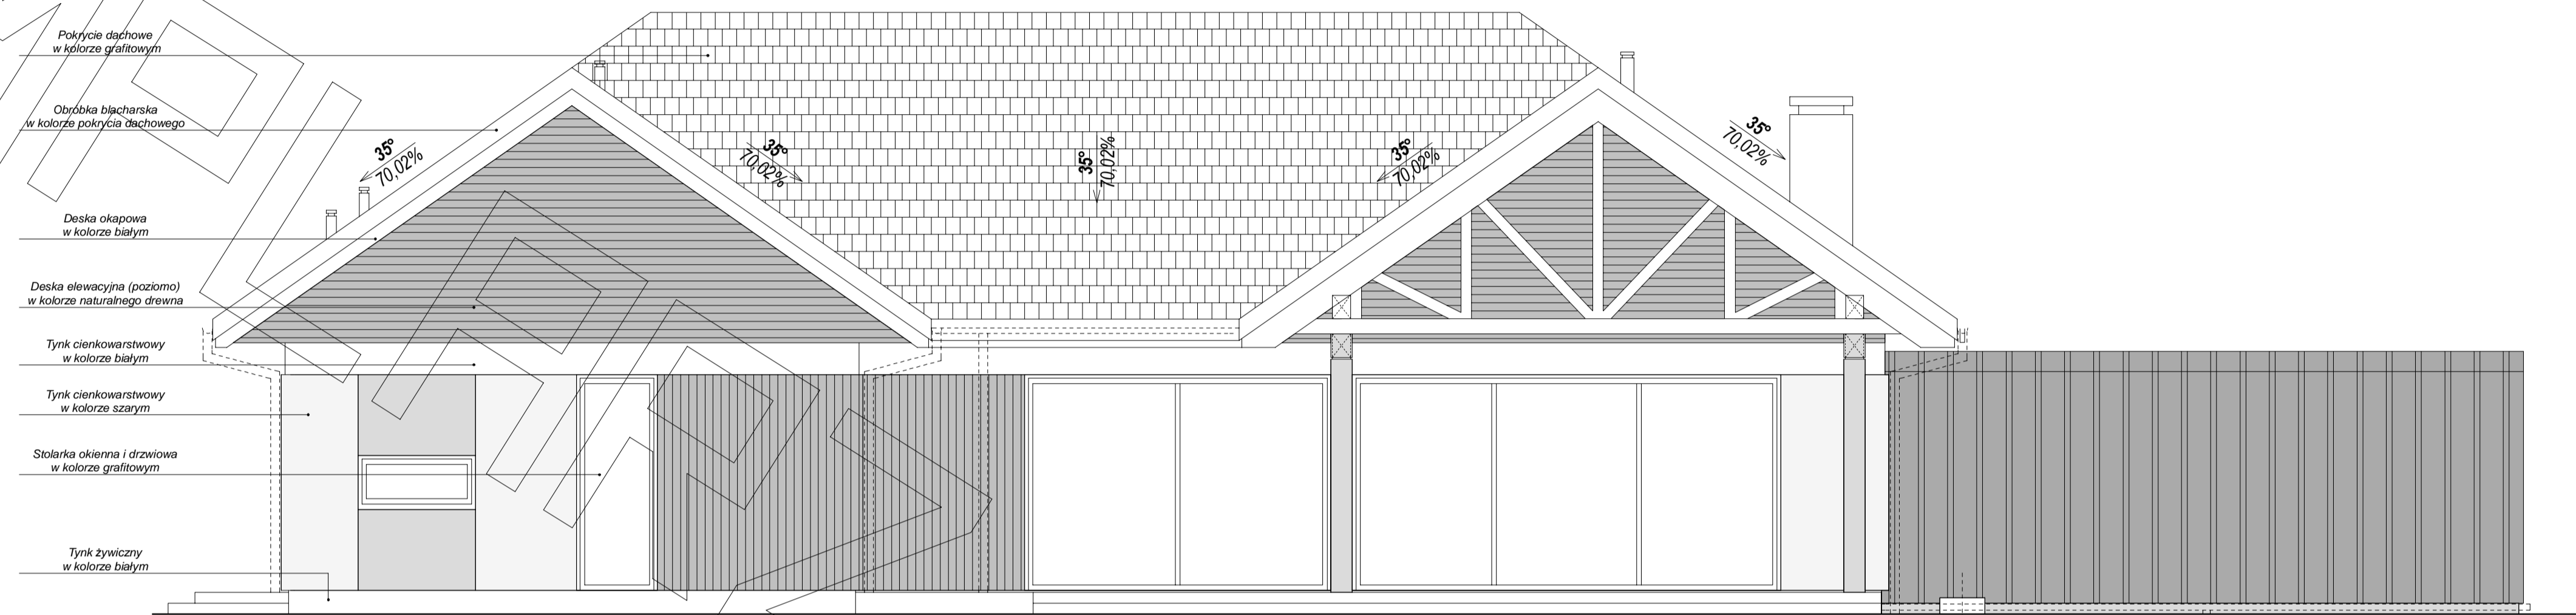


ELEWACJA FRONTOWA

- Pokrycie dachowe w kolorze grafitowym
- Oblókła blaszarska w kolorze pokrycia dachowego
- Deska okapowa w kolorze białym
- Deska elewacyjna (poziomo) w kolorze naturalnego drewna
- Tynk cienkowarstwowy w kolorze białym
- Tynk cienkowarstwowy w kolorze szarym
- Beton architektoniczny
- Stolaria okienna i drzwiowa w kolorze grafitowym
- Tynk zwykły w kolorze białym




ELEWACJA TYLNA

- Pokrycie dachowe w kolorze grafitowym
- Oblókła blaszarska w kolorze pokrycia dachowego
- Deska okapowa w kolorze białym
- Deska elewacyjna (poziomo) w kolorze naturalnego drewna
- Tynk cienkowarstwowy w kolorze białym
- Tynk cienkowarstwowy w kolorze szarym
- Stolaria okienna i drzwiowa w kolorze grafitowym
- Tynk zwykły w kolorze białym

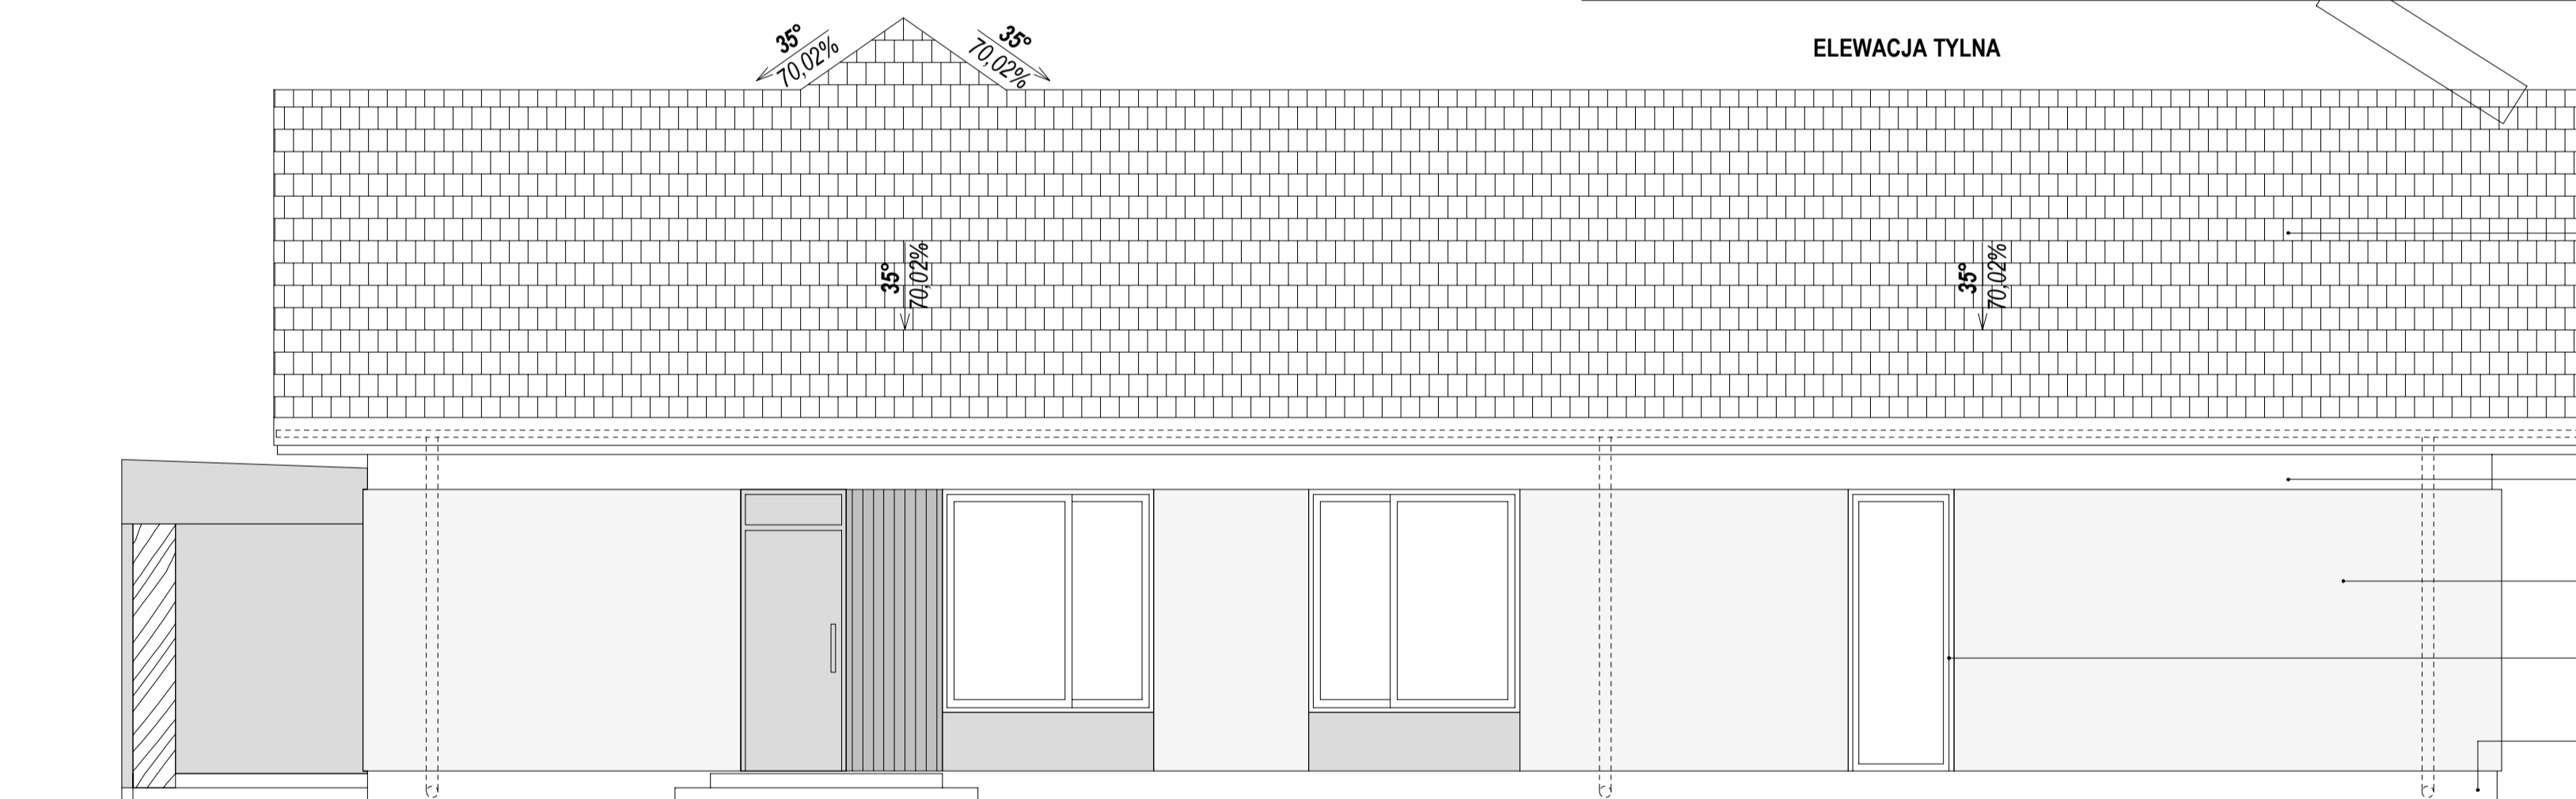

ELEWACJA BOCZNA

- Pokrycie dachowe w kolorze grafitowym
- Tynk cienkowarstwowy w kolorze białym
- Tynk cienkowarstwowy w kolorze szarym
- Stolaria okienna i drzwiowa w kolorze grafitowym
- Tynk zwykły w kolorze białym

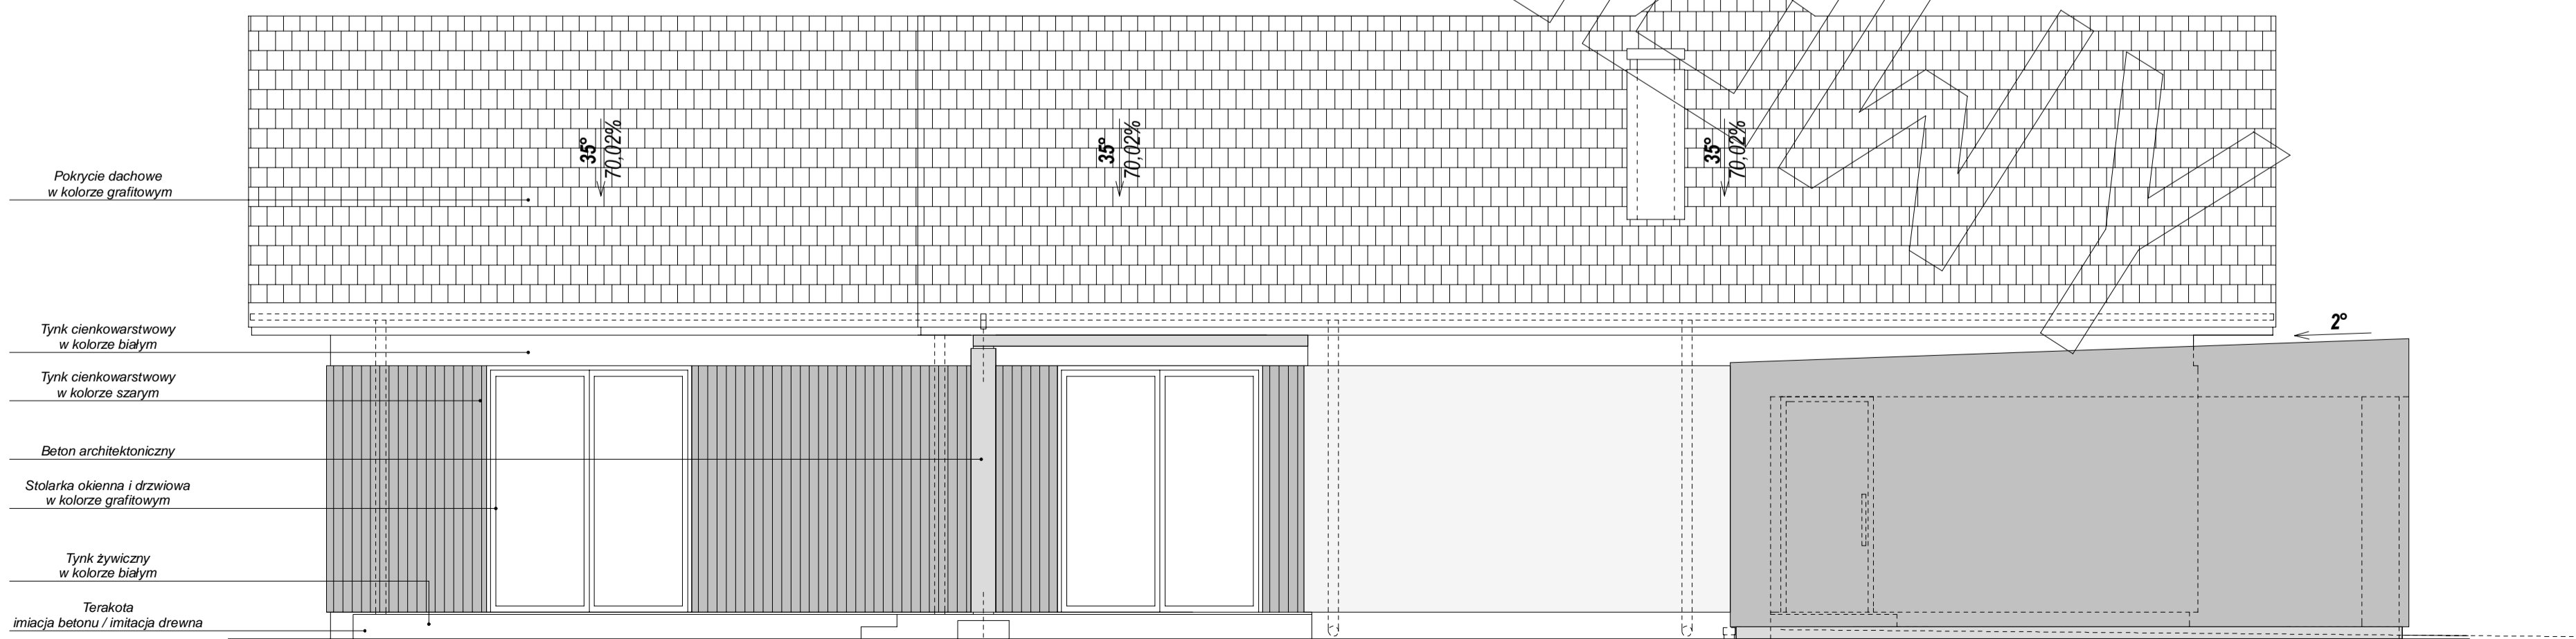

ELEWACJA BOCZNA

- Pokrycie dachowe w kolorze grafitowym
- Tynk cienkowarstwowy w kolorze białym
- Tynk cienkowarstwowy w kolorze szarym
- Beton architektoniczny
- Stolaria okienna i drzwiowa w kolorze grafitowym
- Tynk zwykły w kolorze białym
- Terakota imitacja betonu / imitacja drewna