




RZUT PARTERU

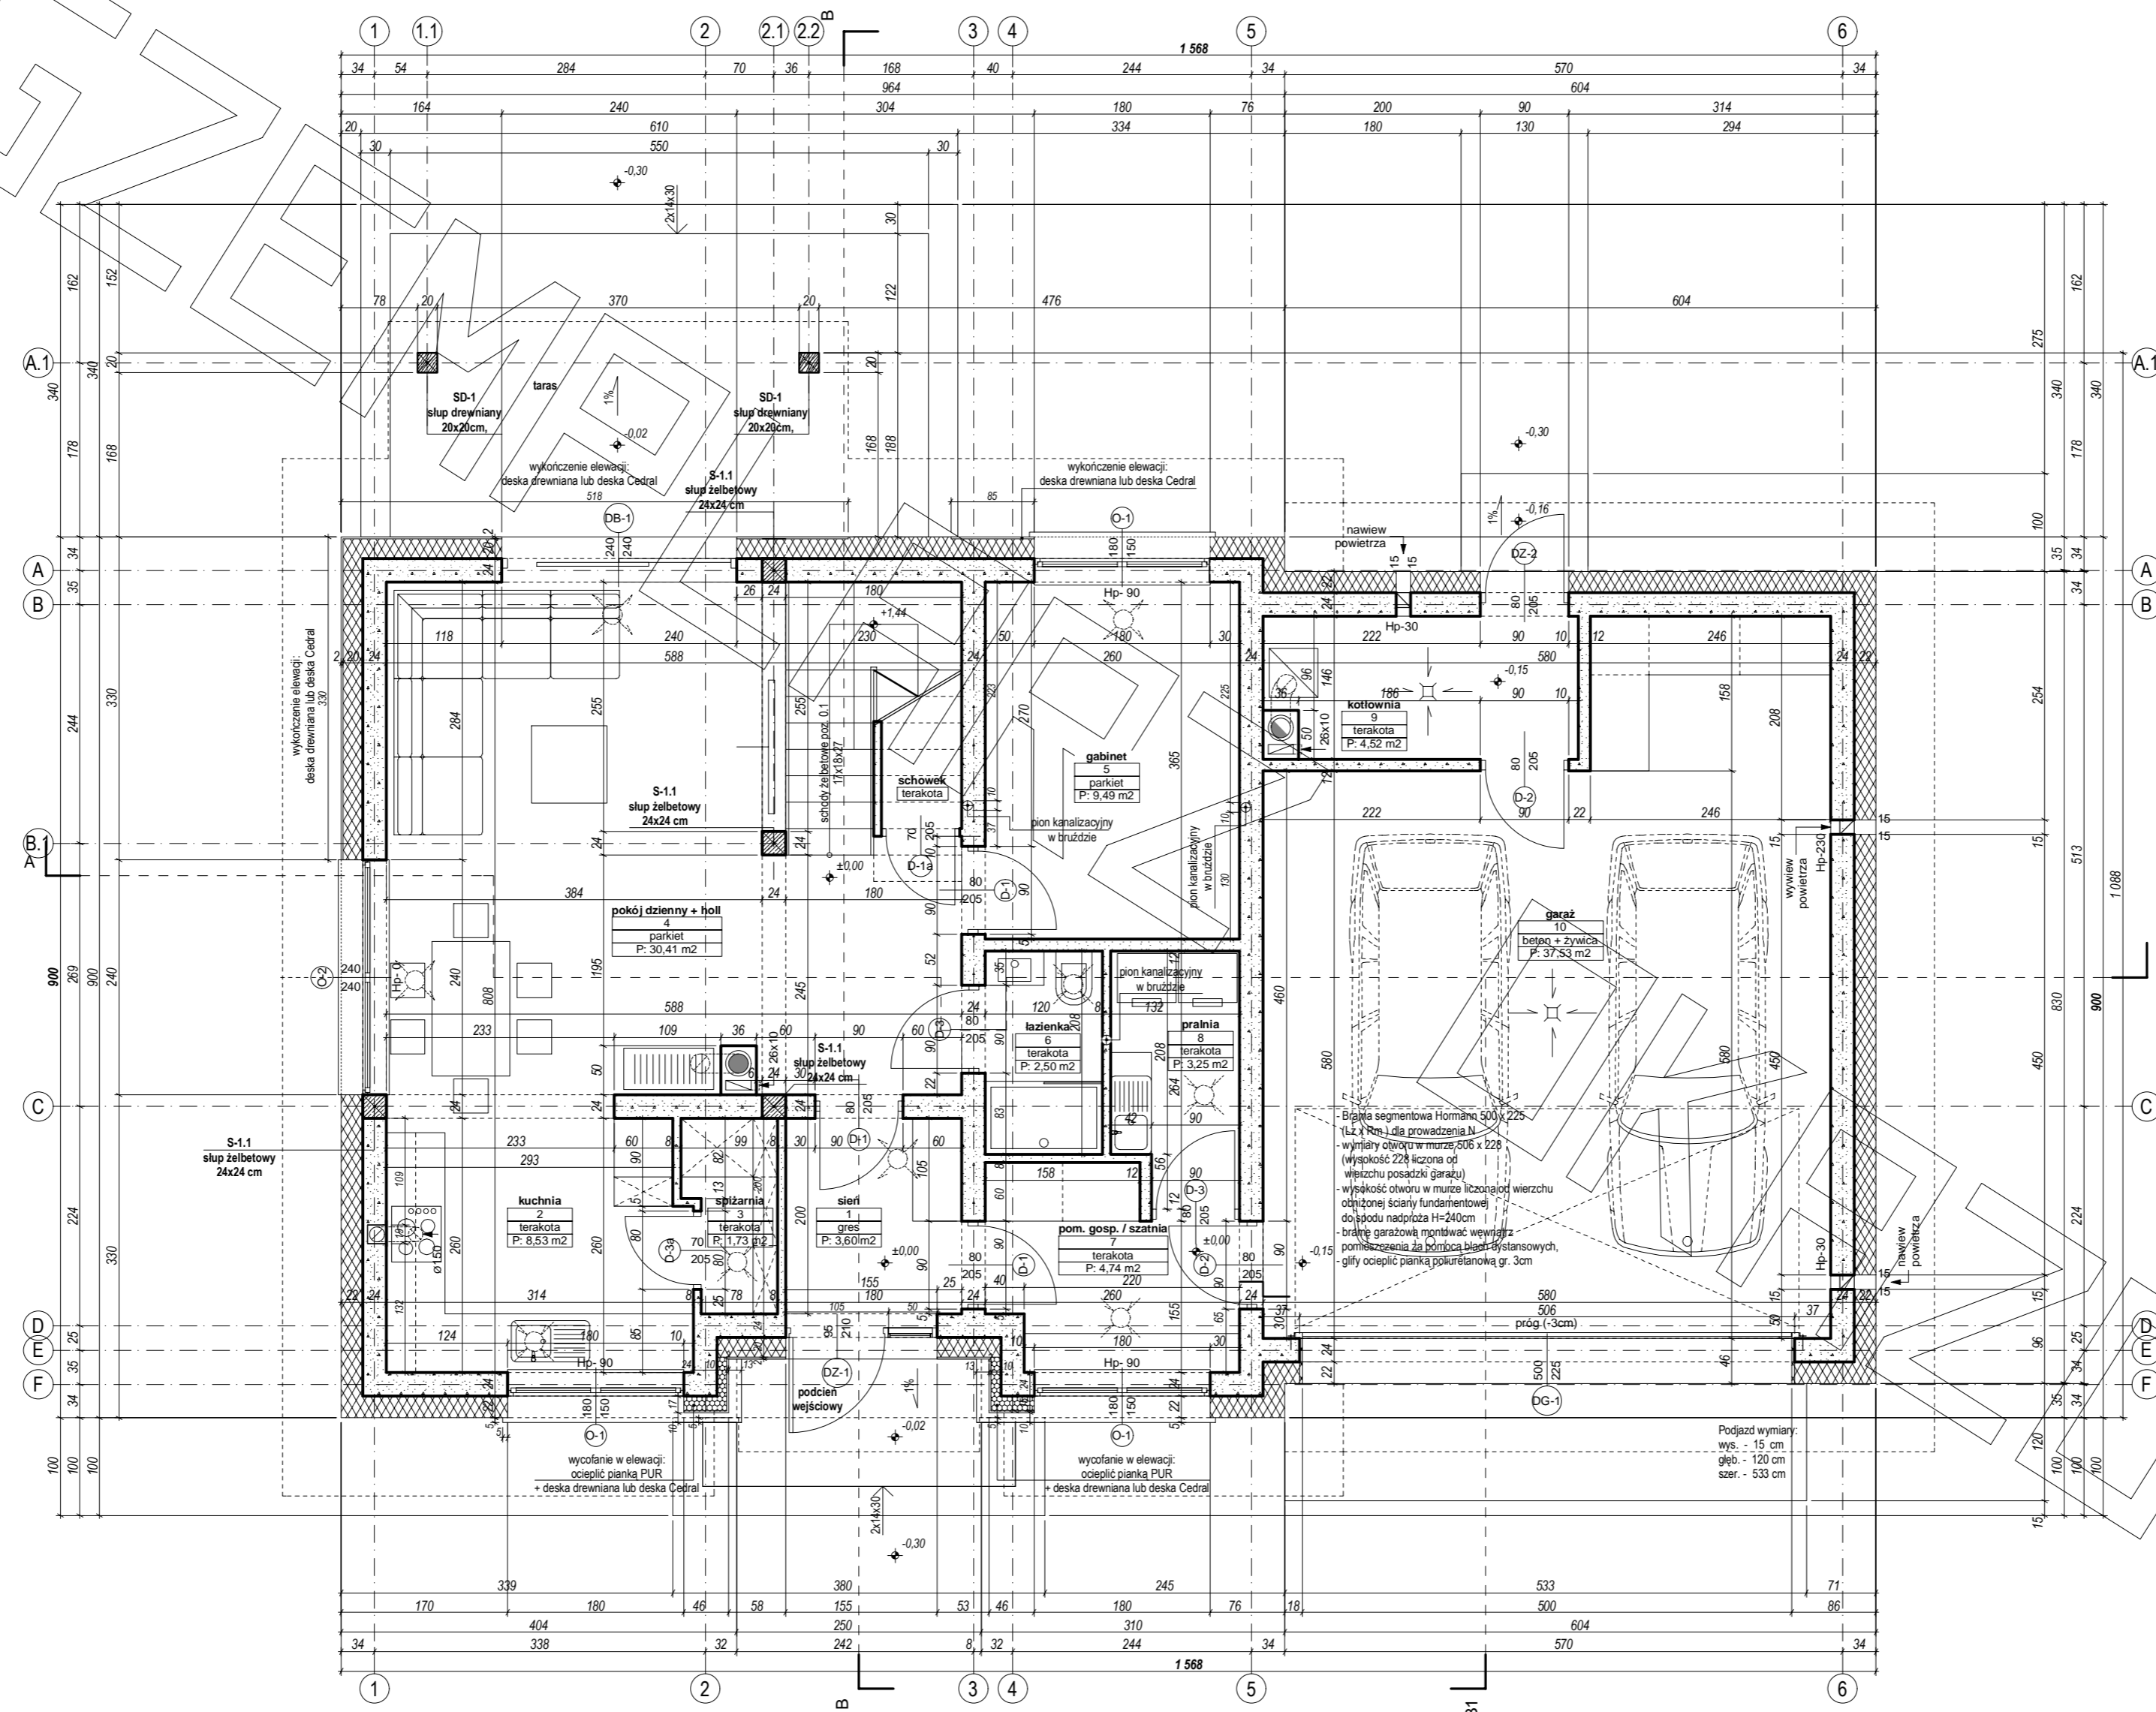


RZUT PODDASZA

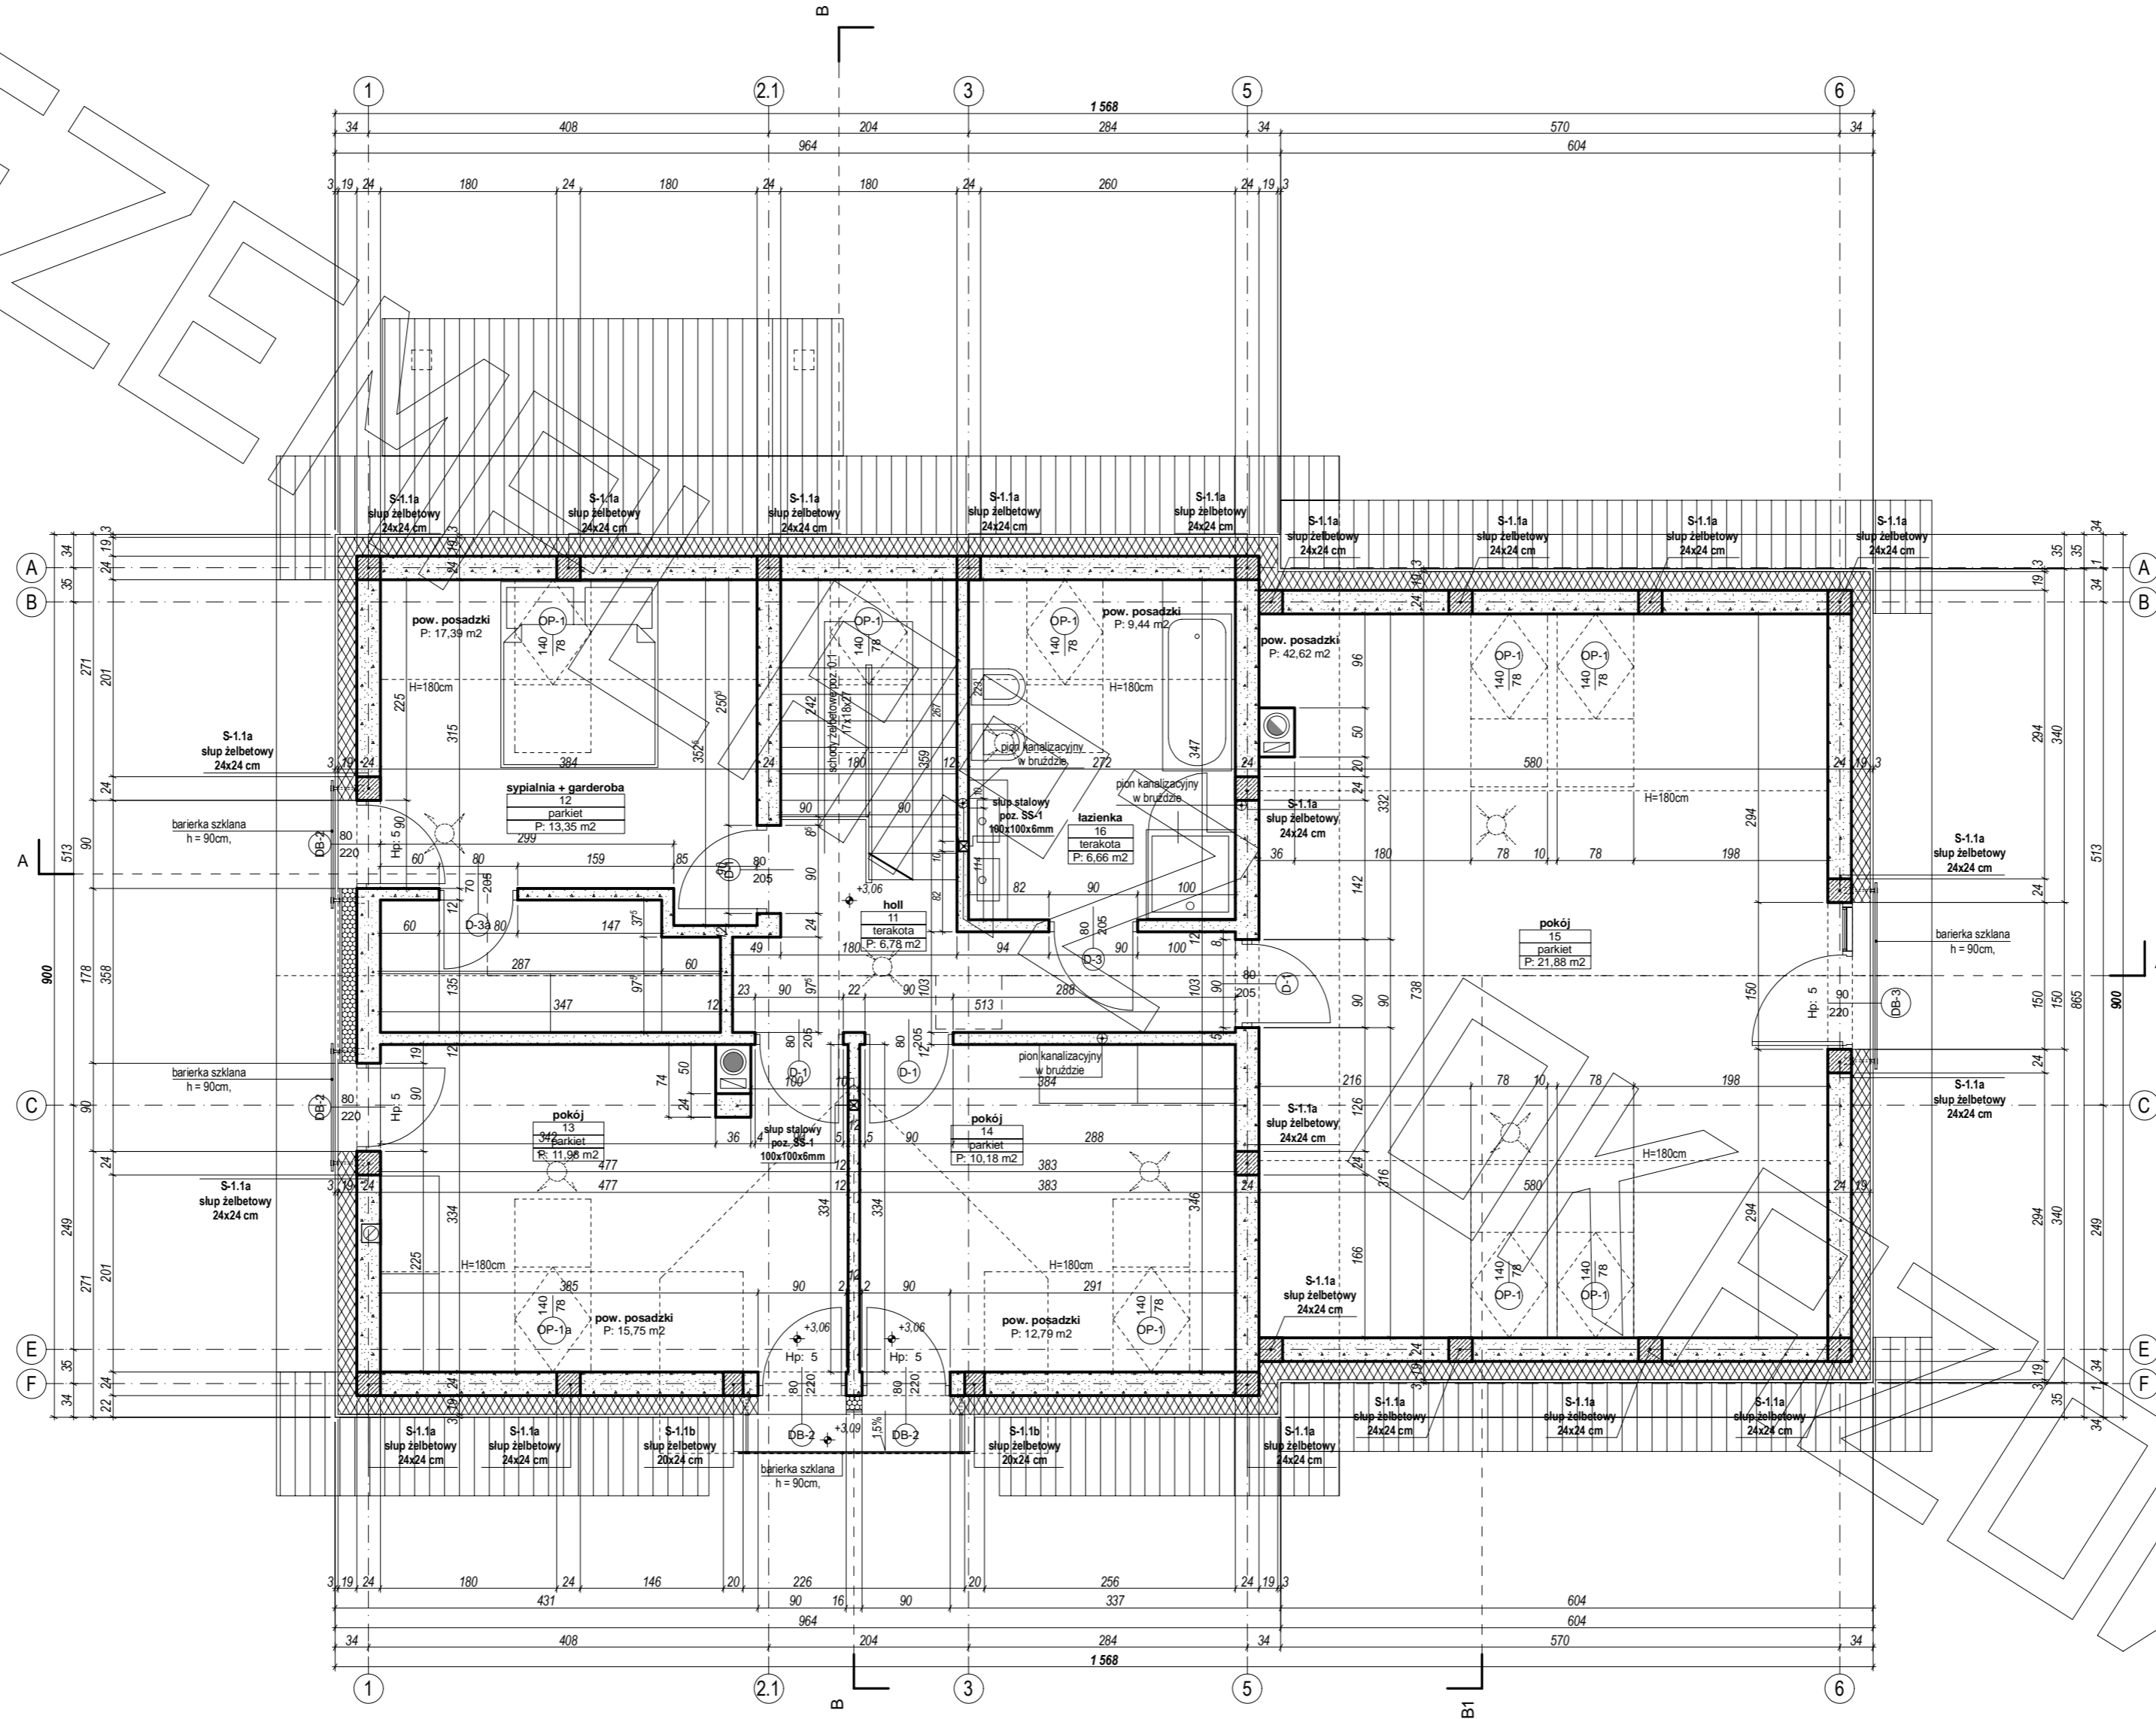

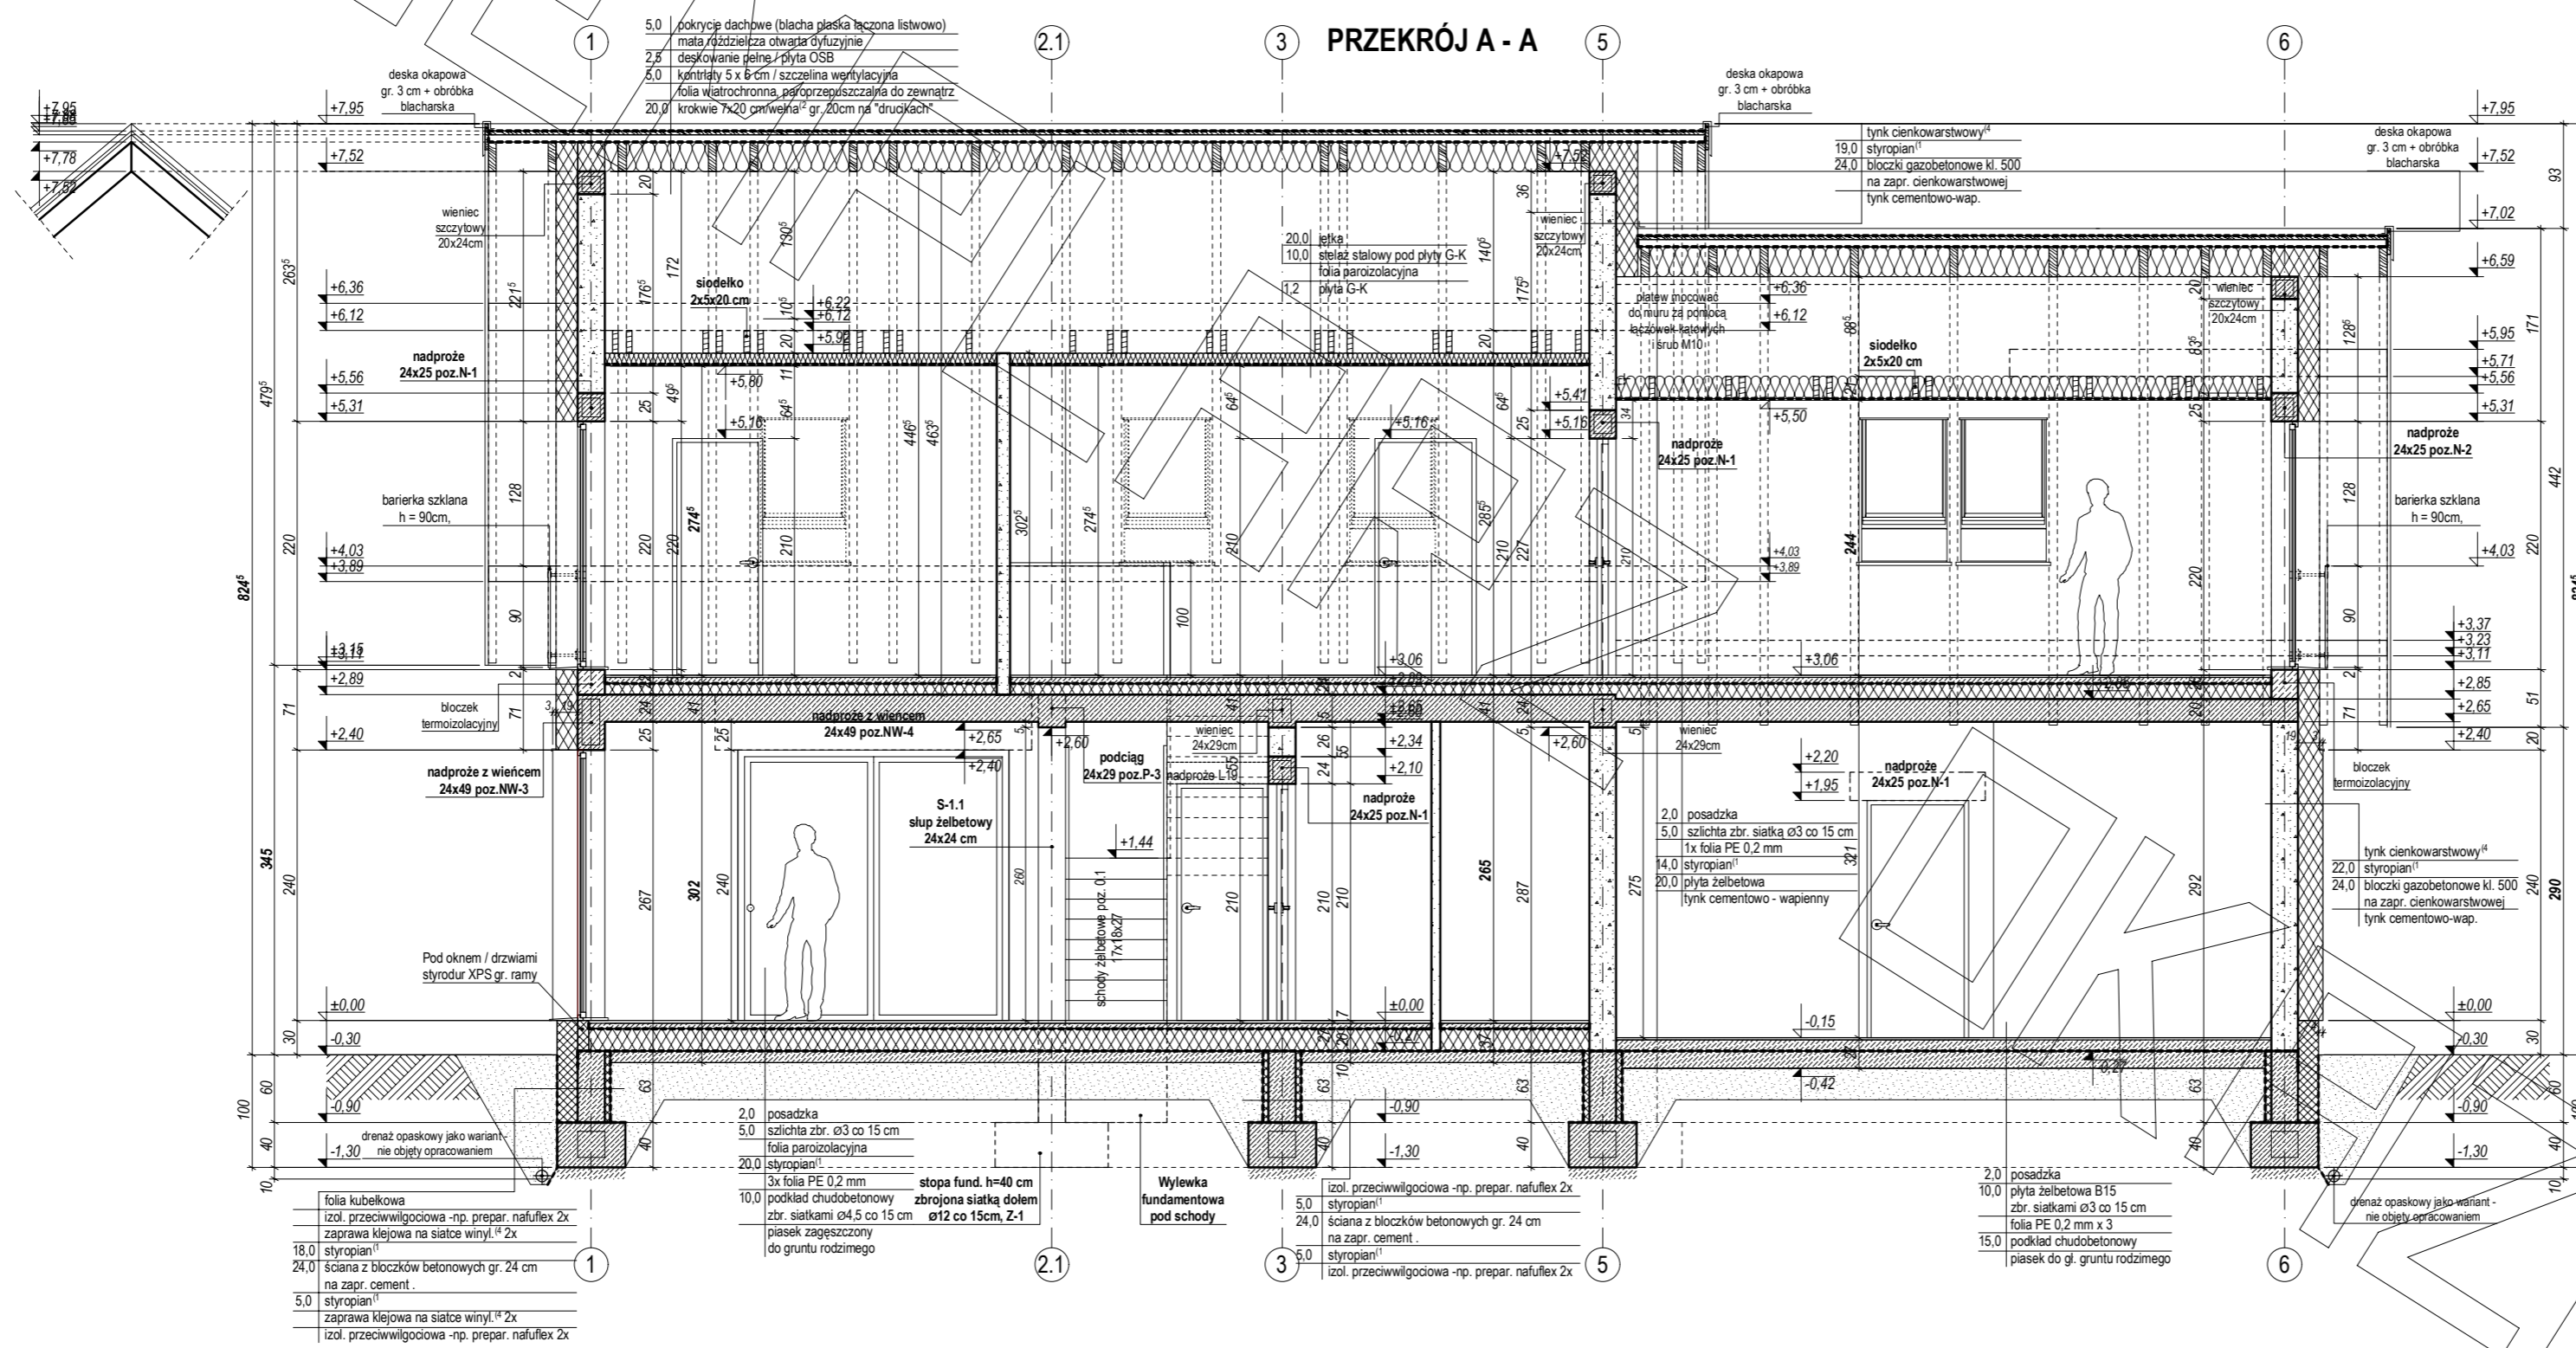


PRZEKRÓJ B - B


PRZEKRÓJ B1 - B1

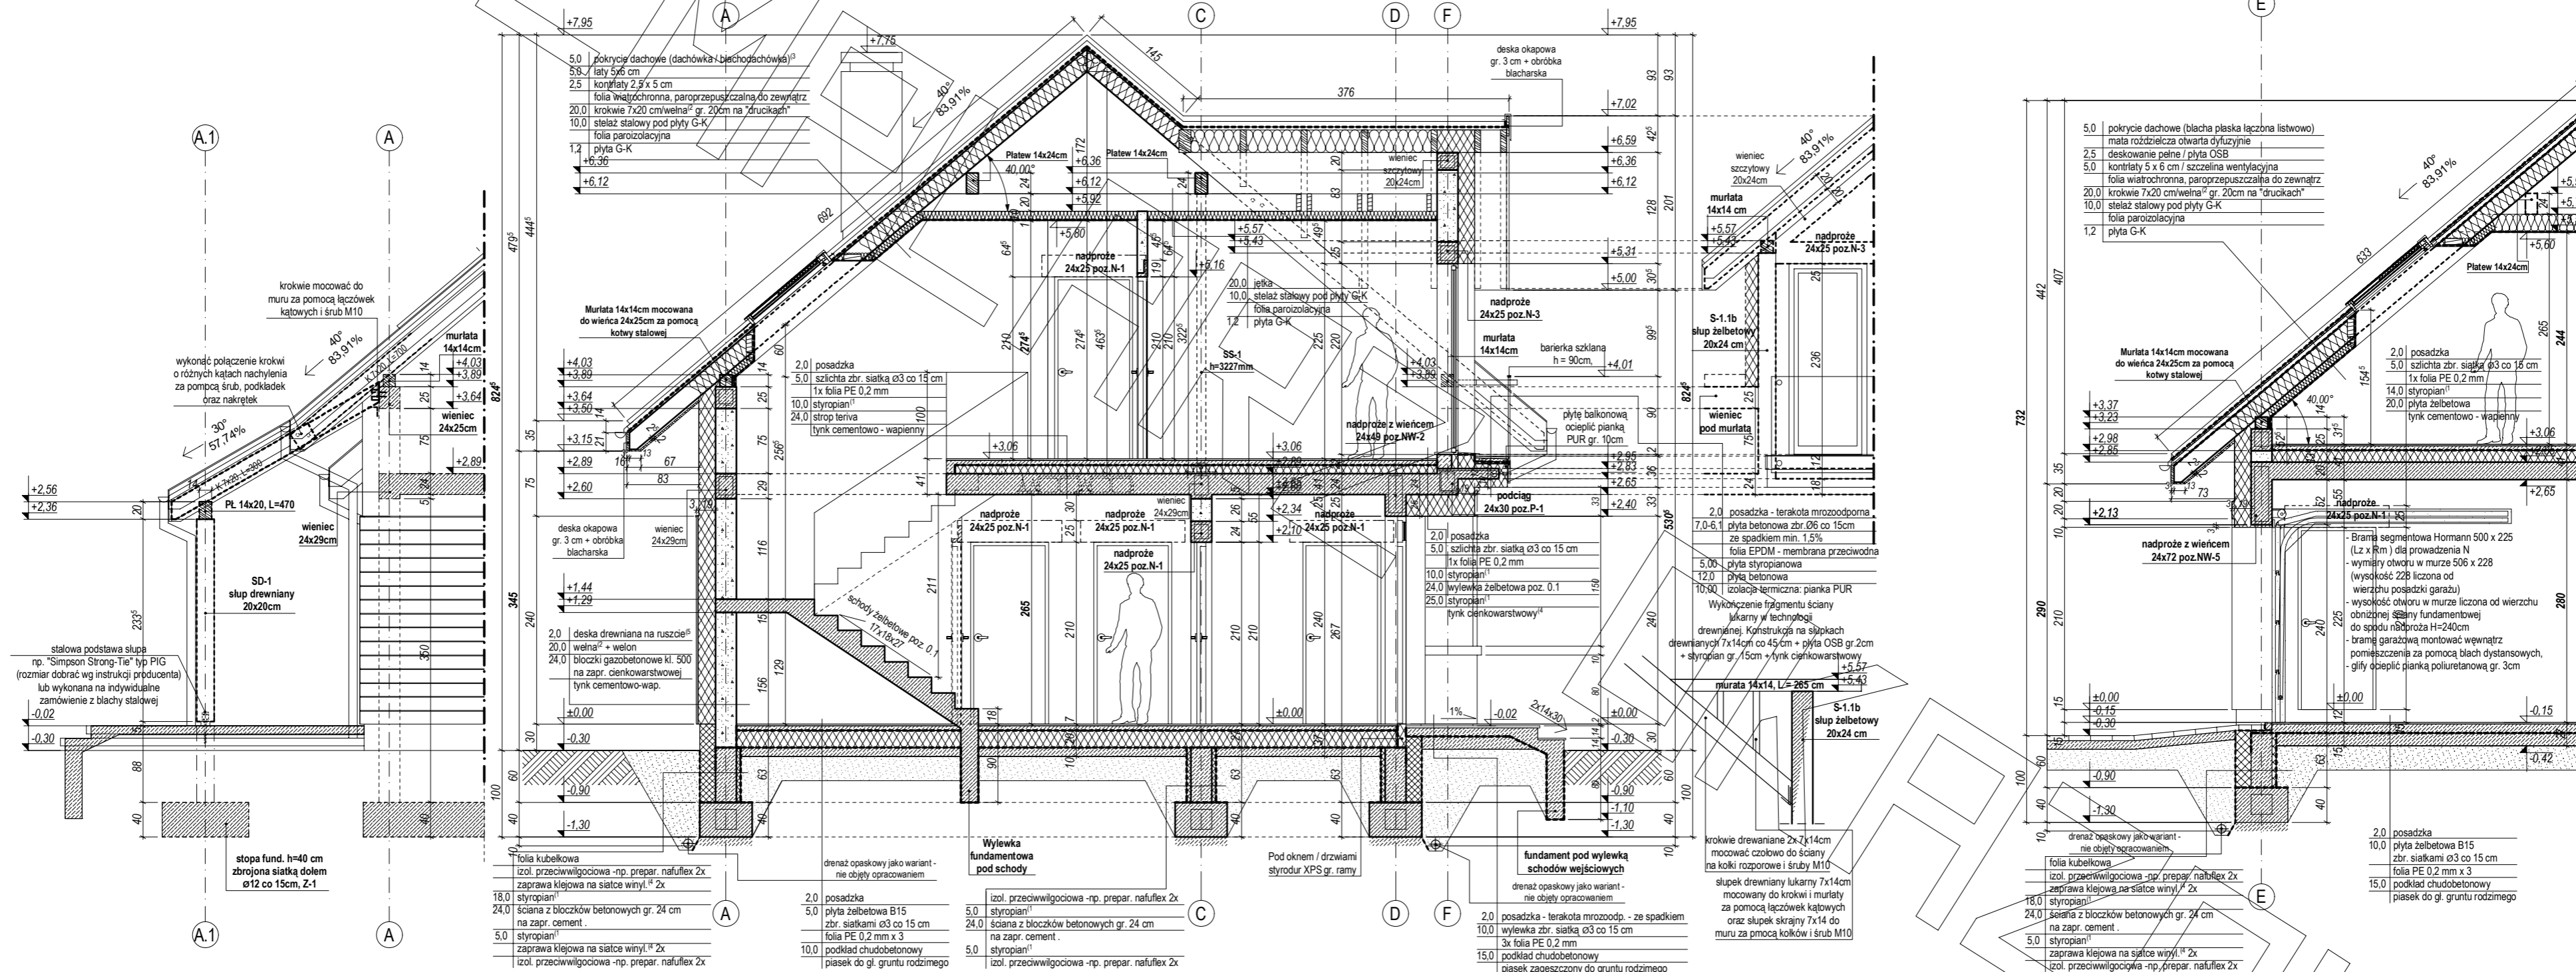


ELEWACJE

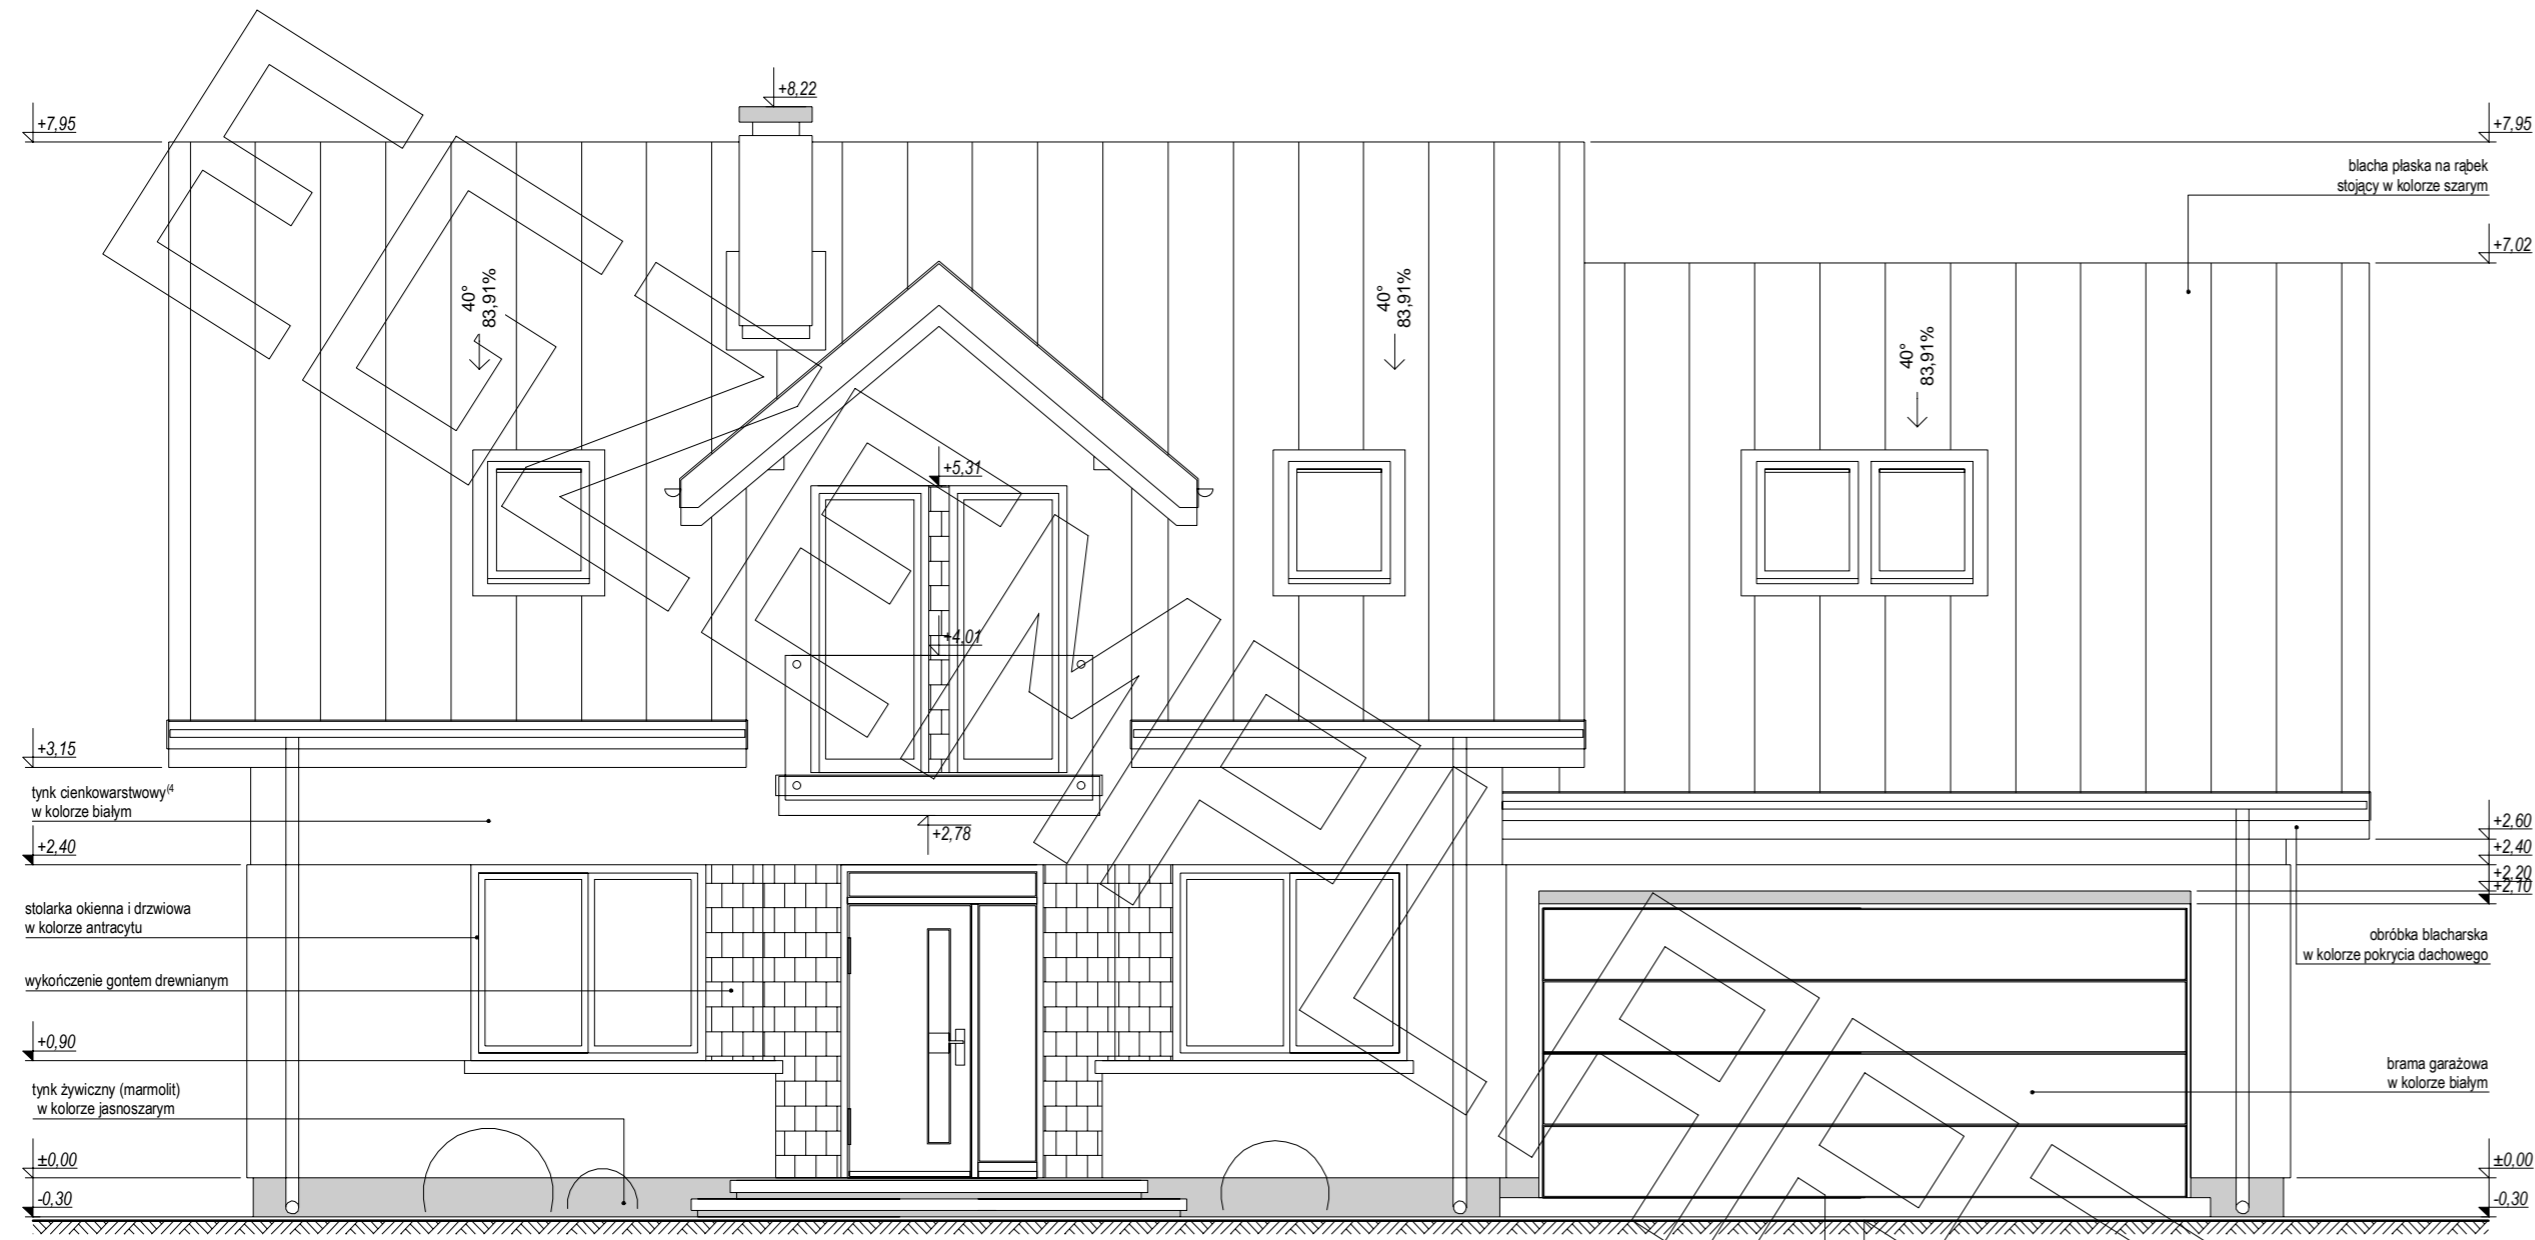


ELEWACJA FRONTOWA:

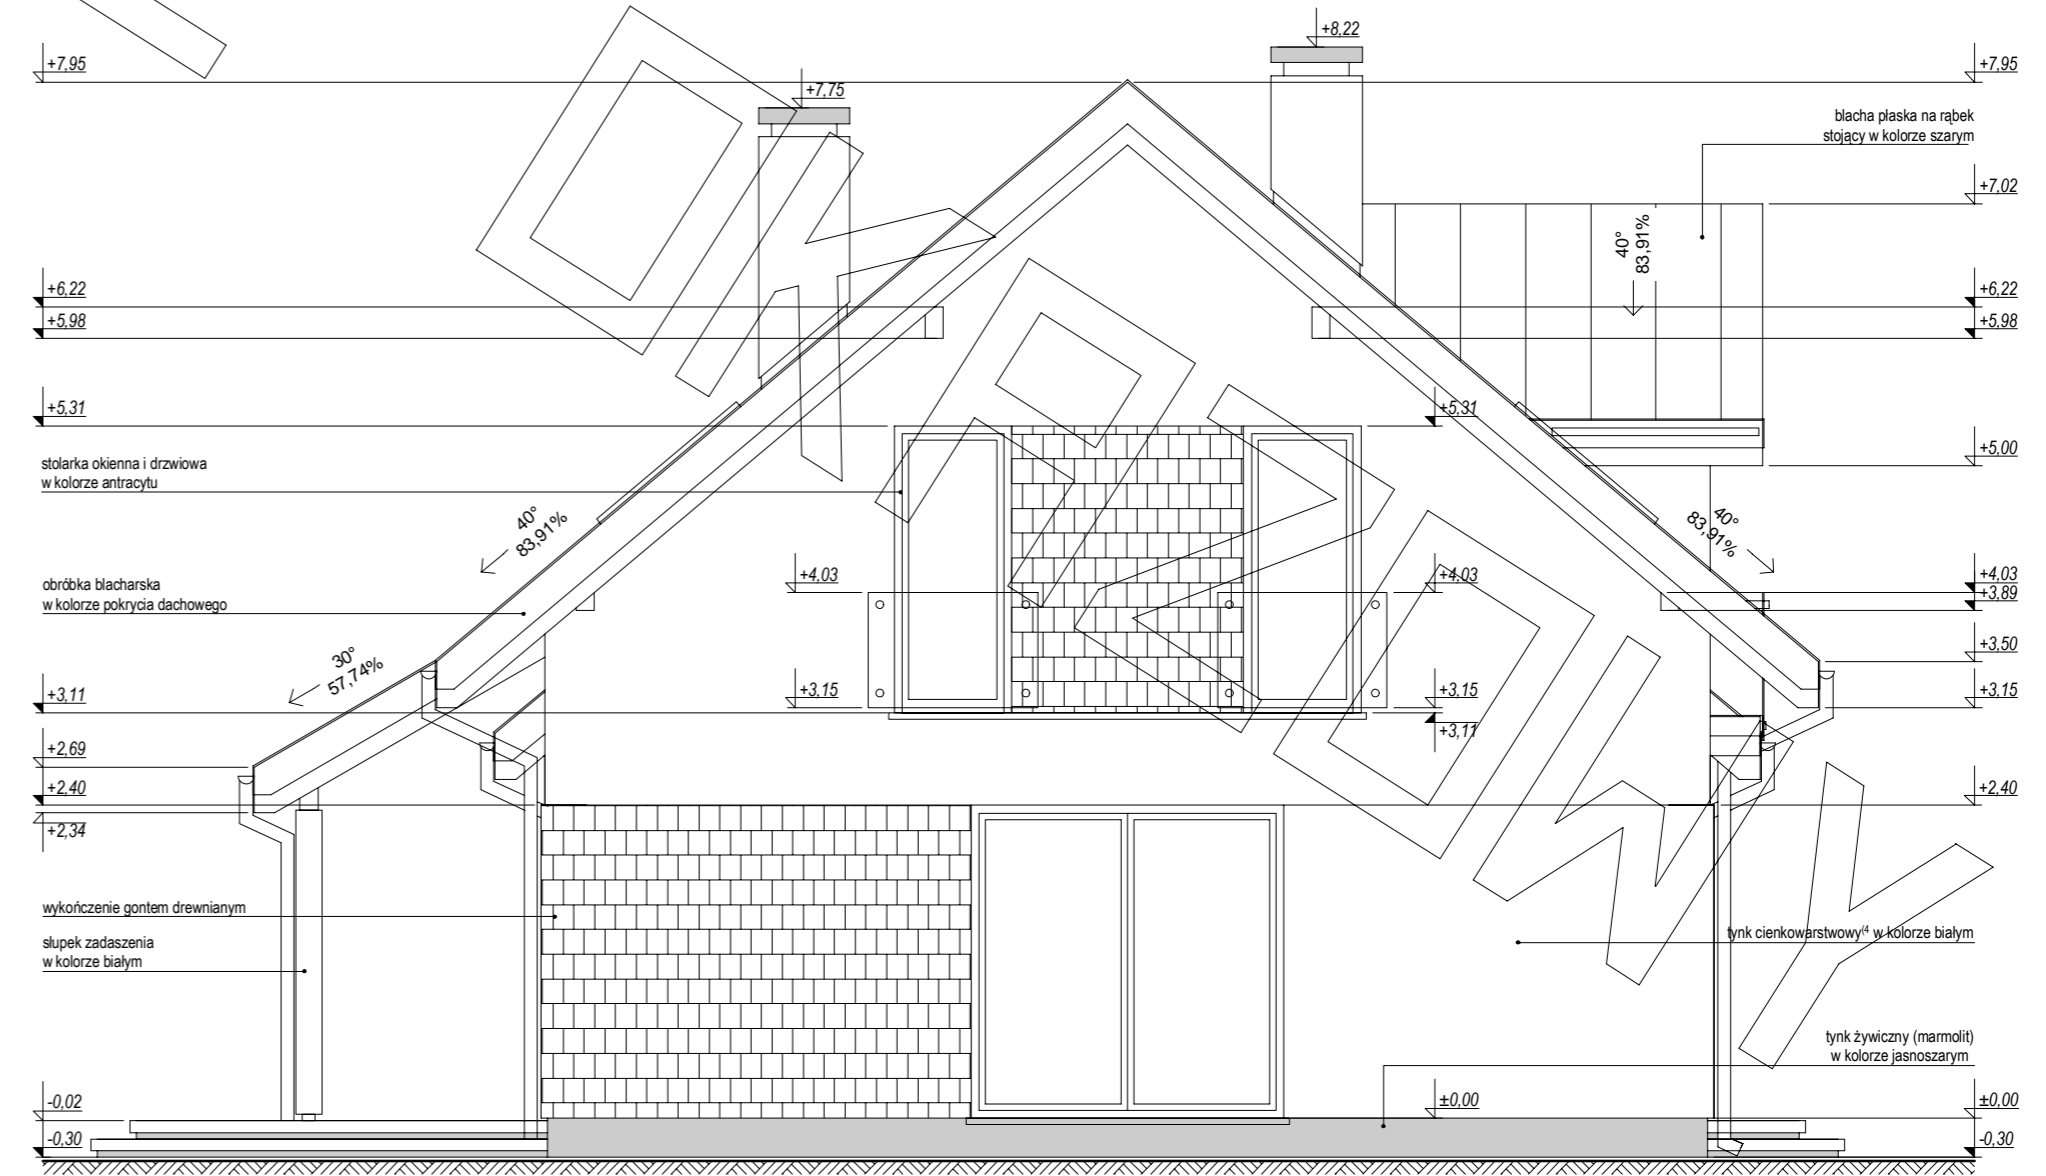

ELEWACJA BOCZNA:

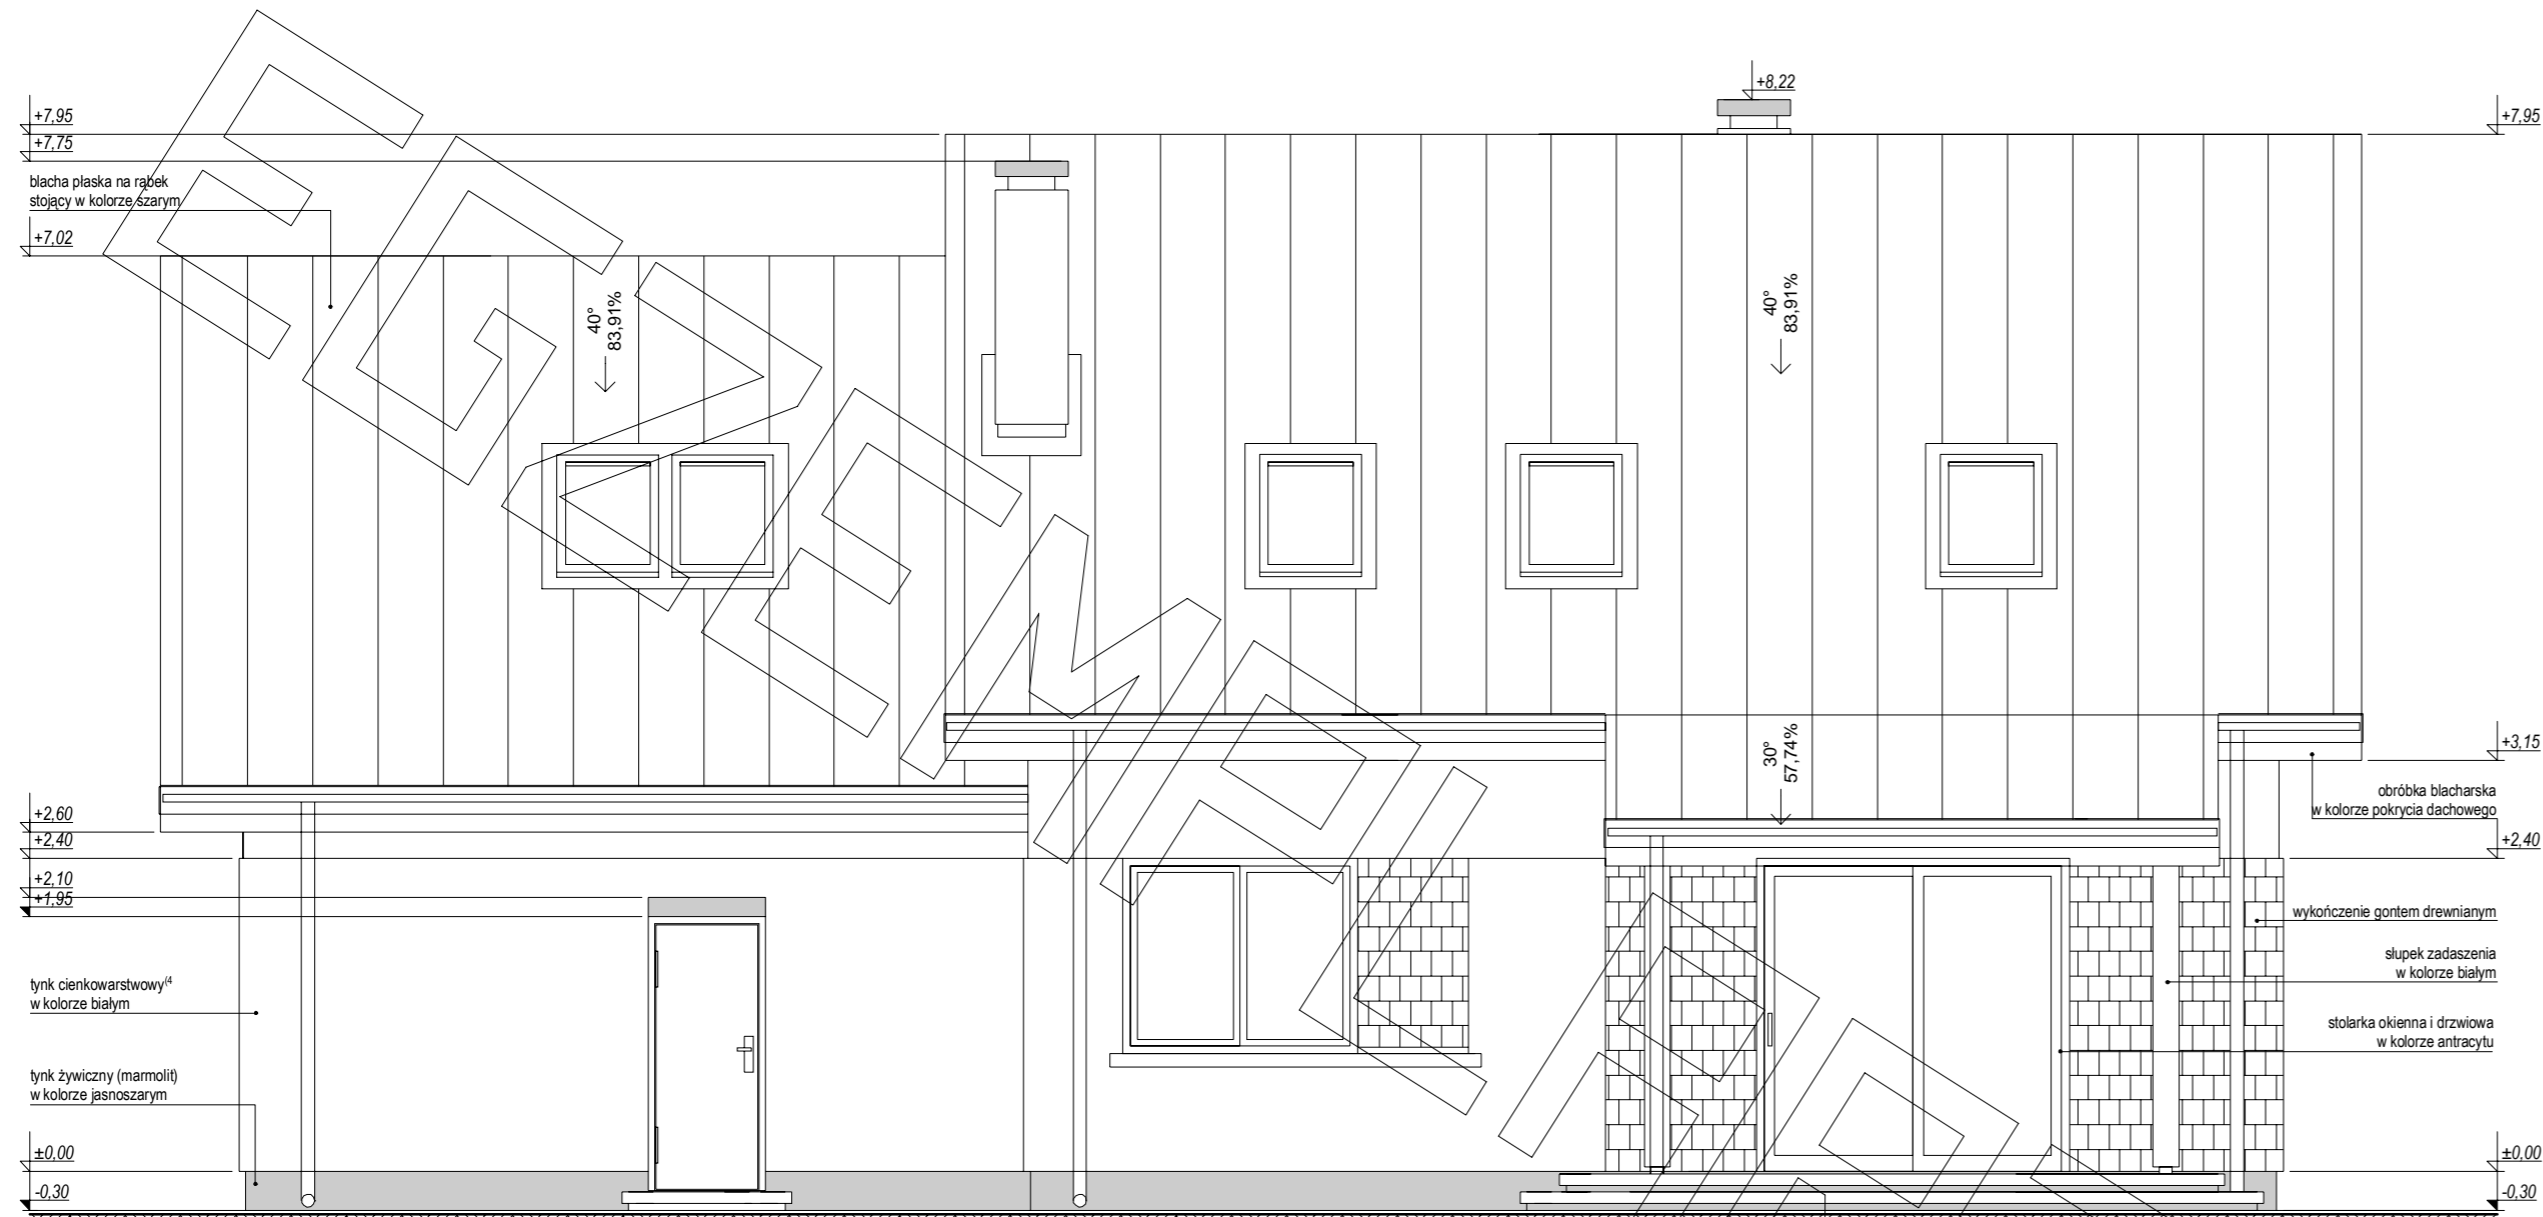

ELEWACJA TYLNA:

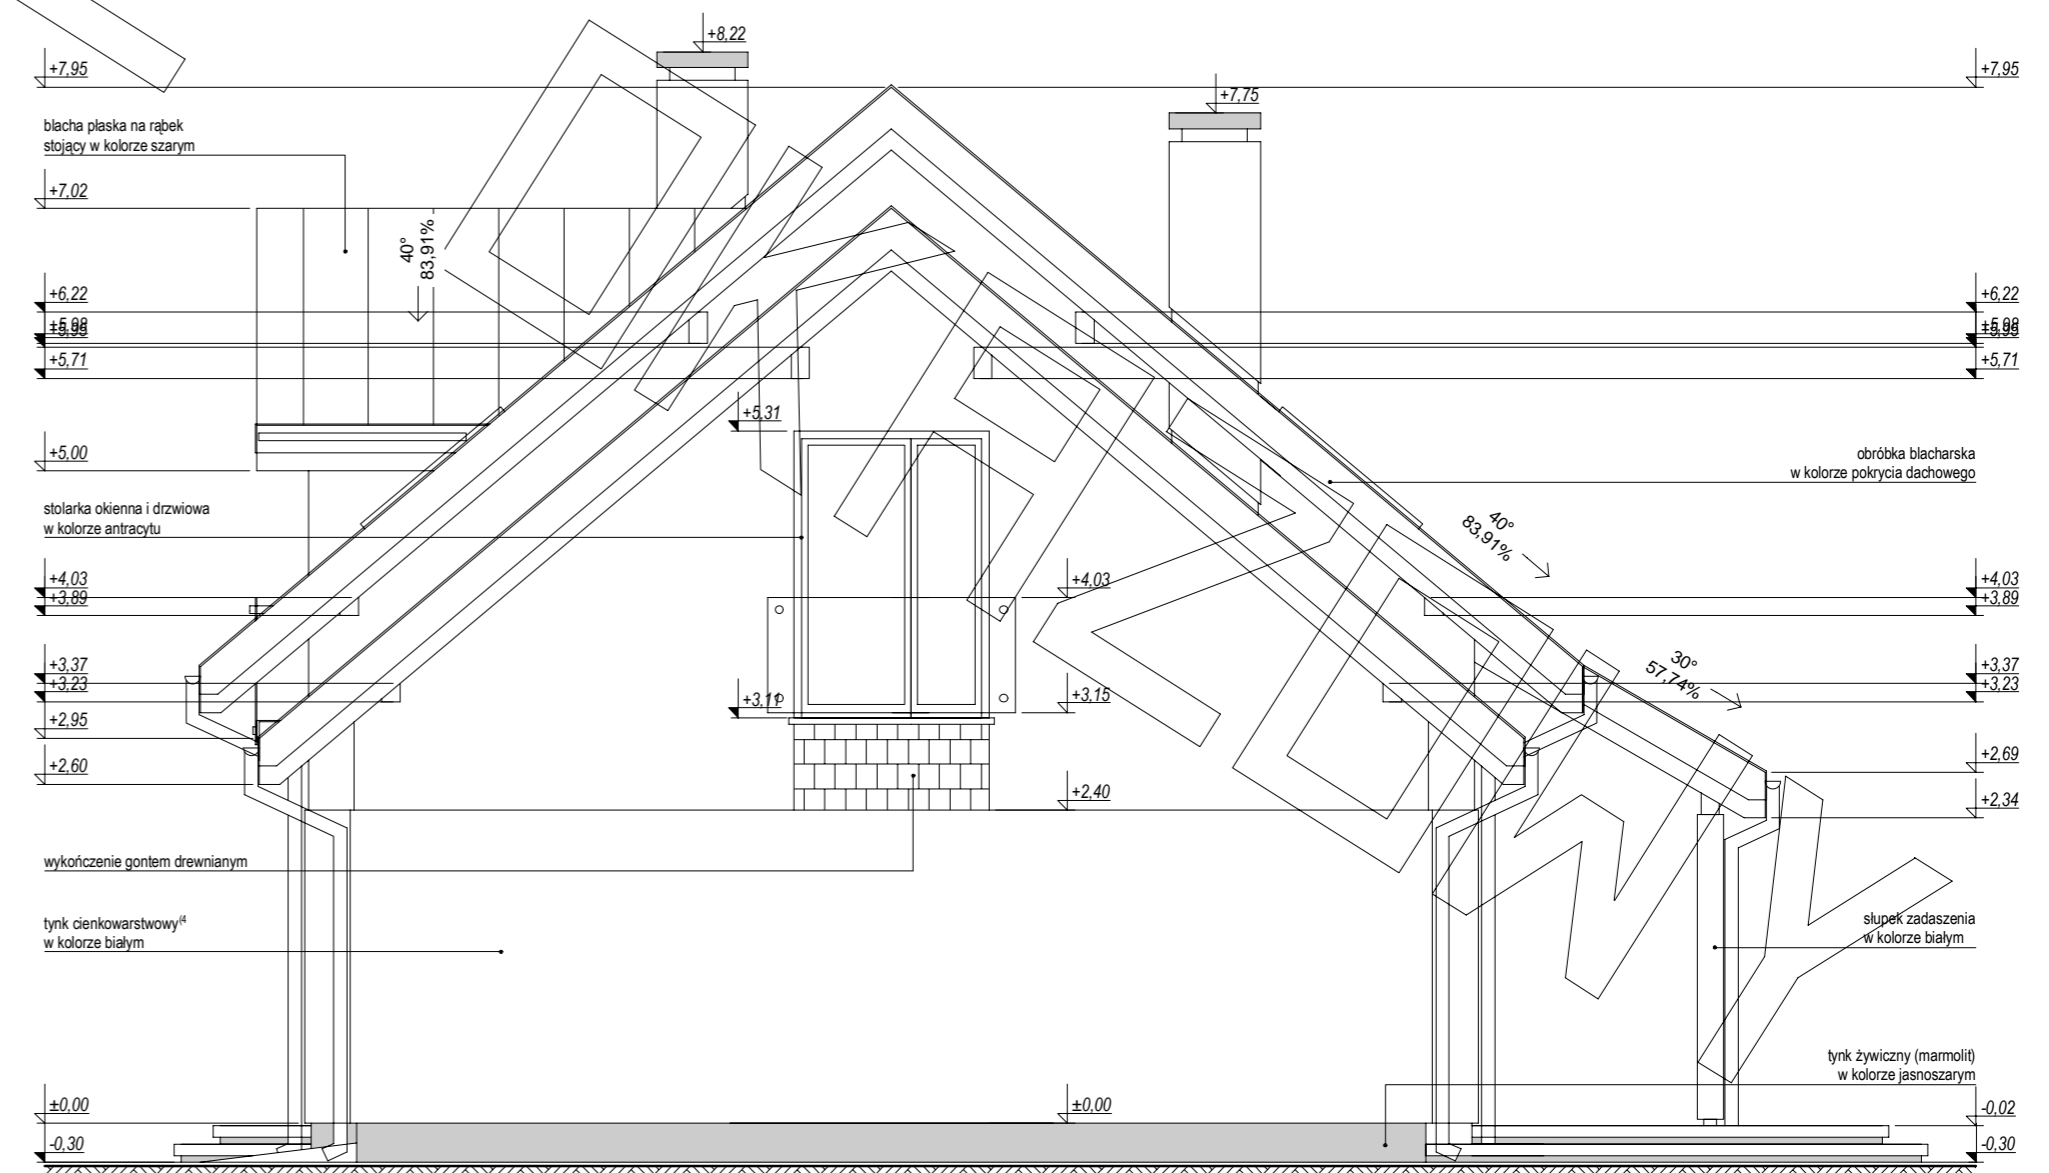

ELEWACJA BOCZNA: