



PRZEKRÓJ


PRZEKRÓJ B2 - B2

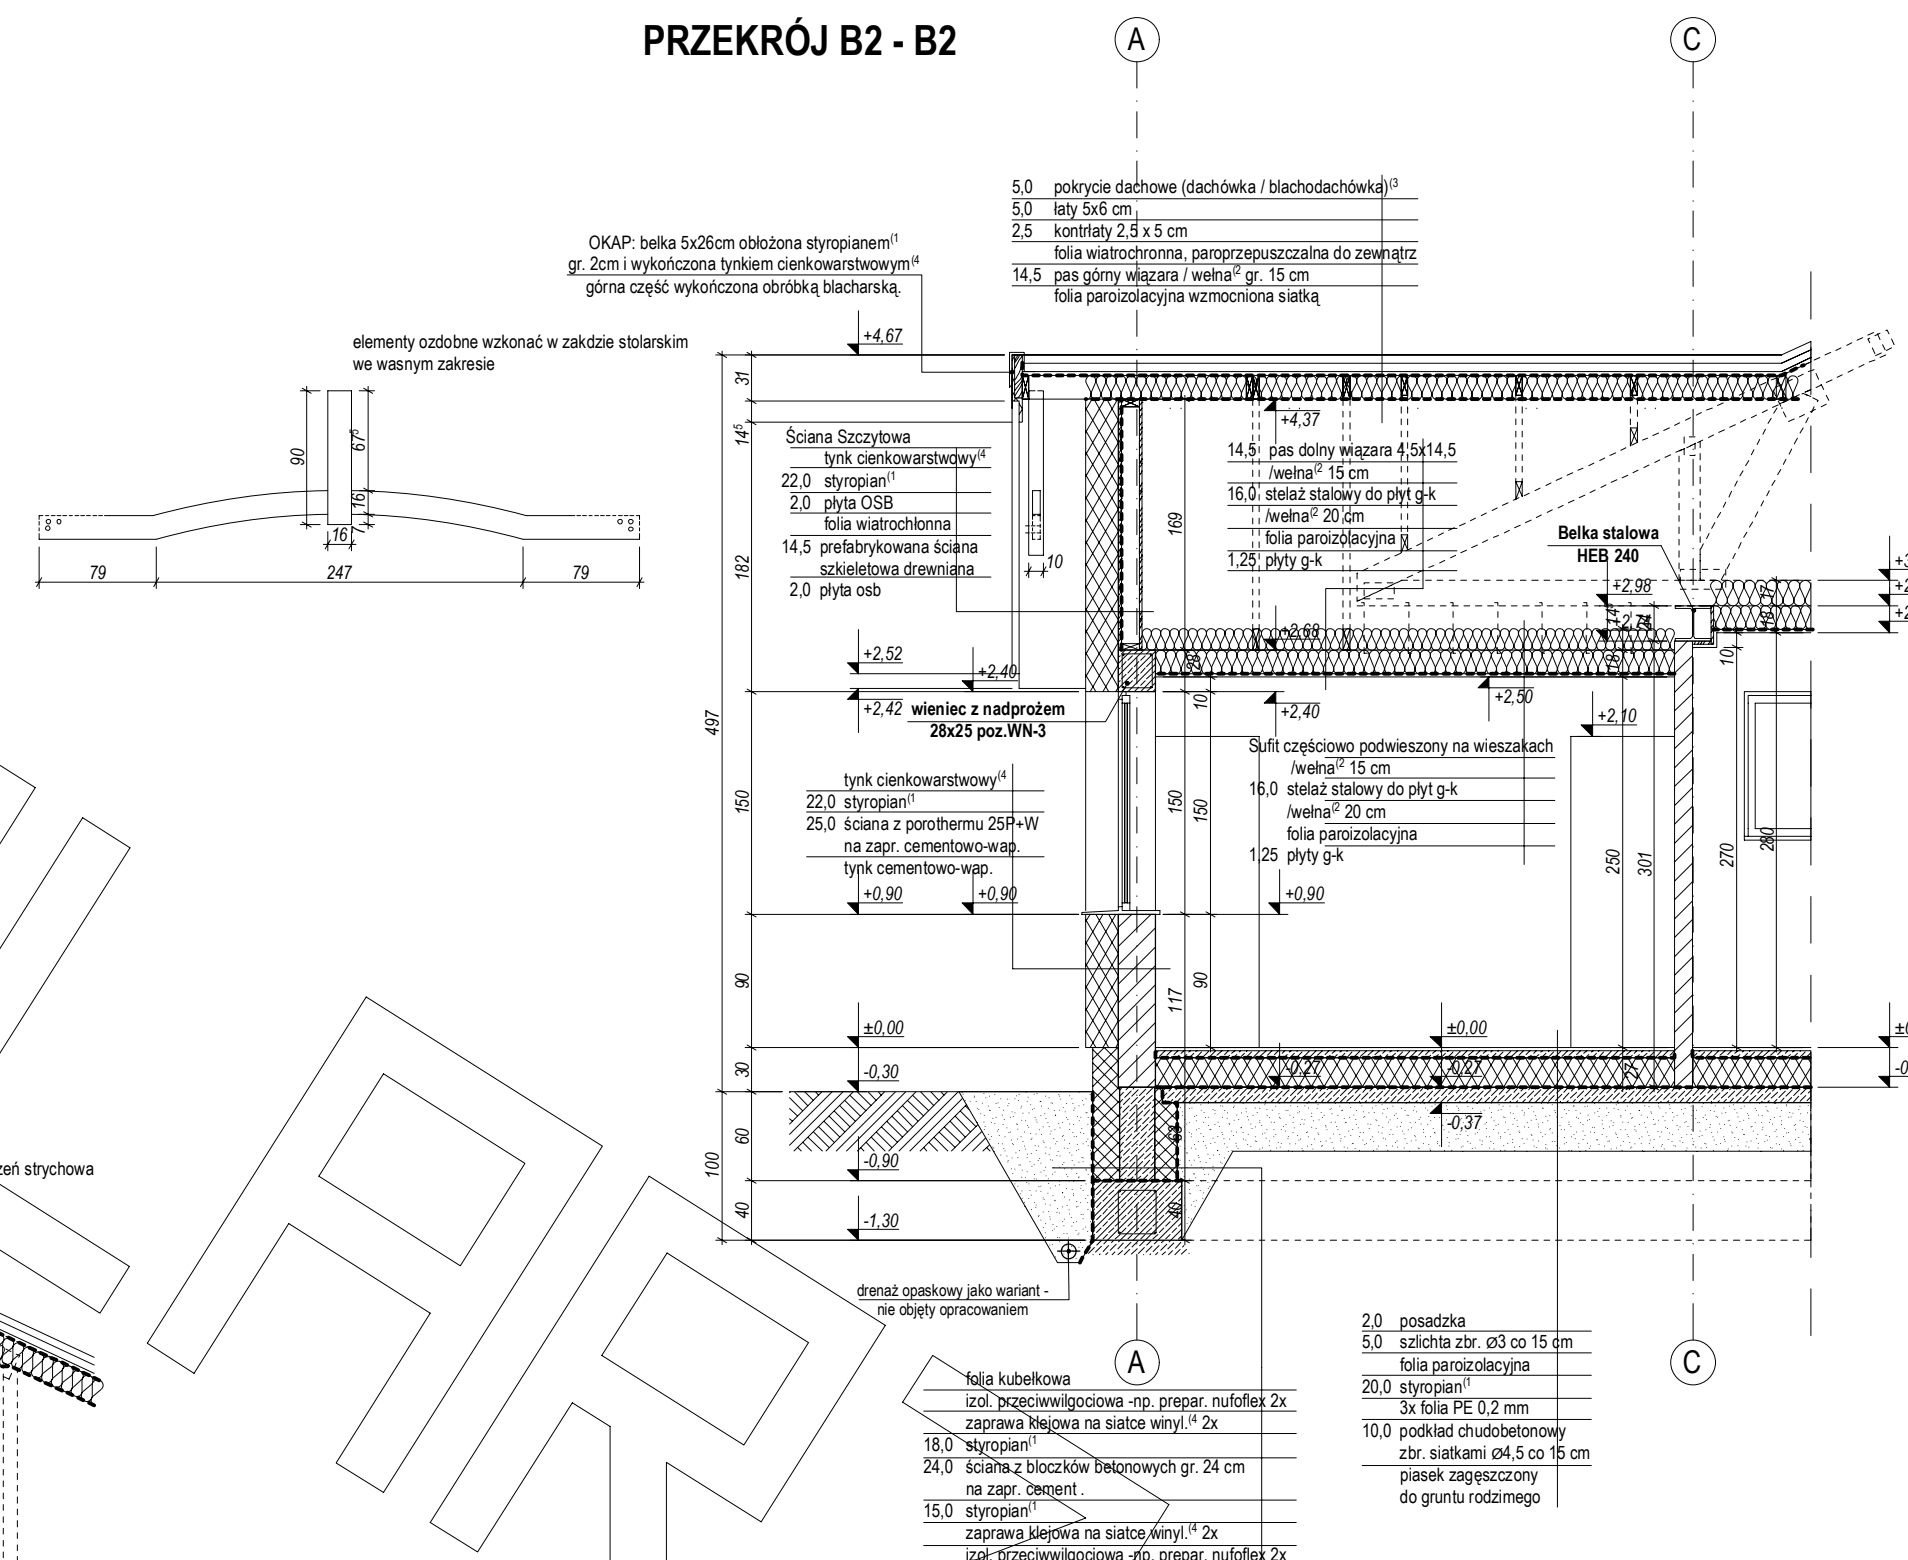


PRZEKRÓJ B3 - B3

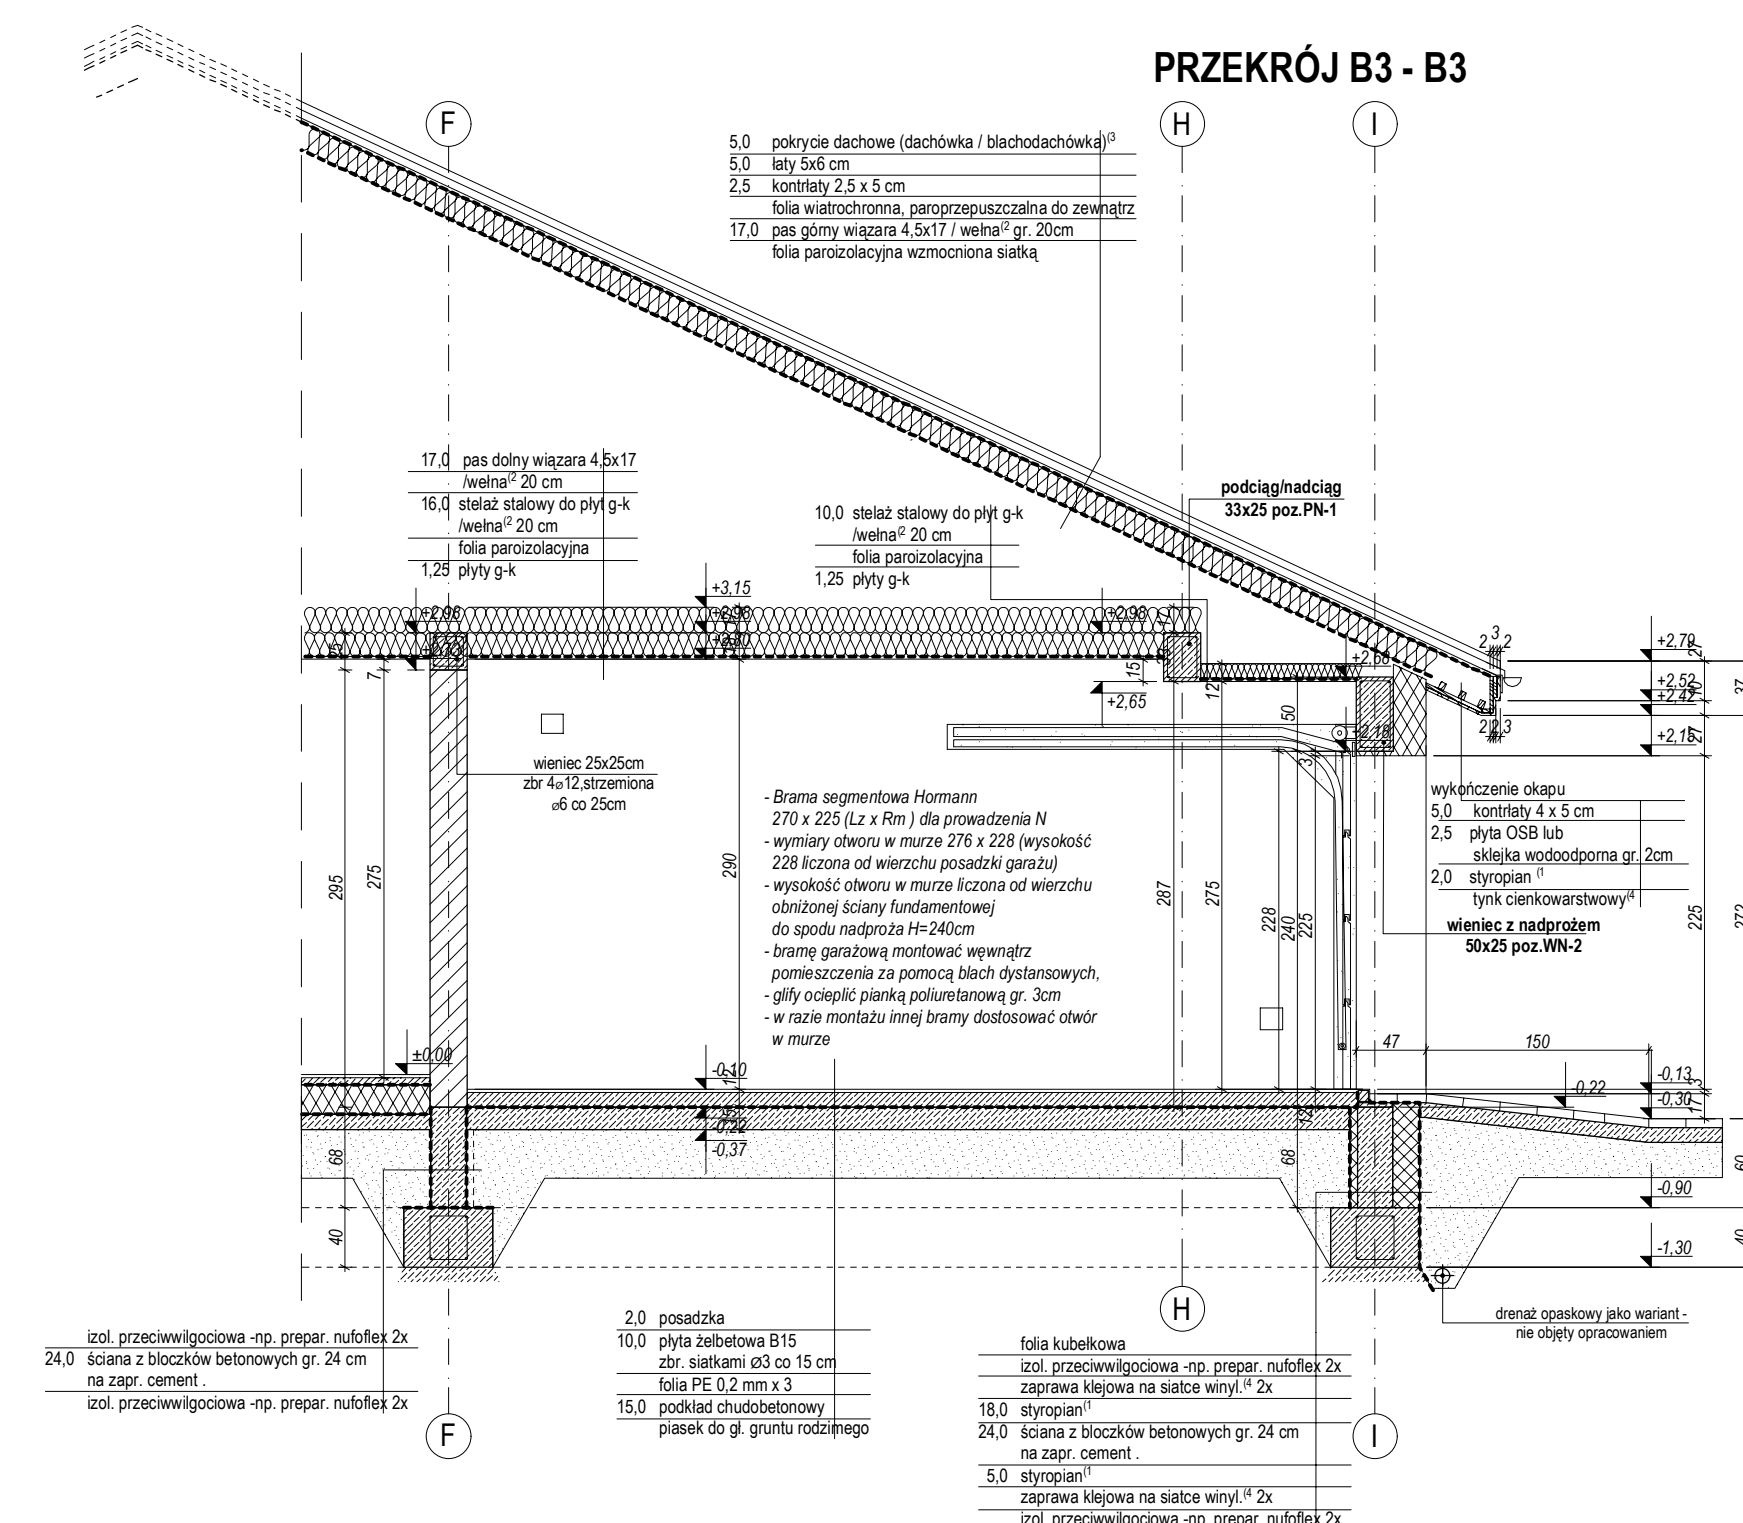


PRZEKRÓJ B - B

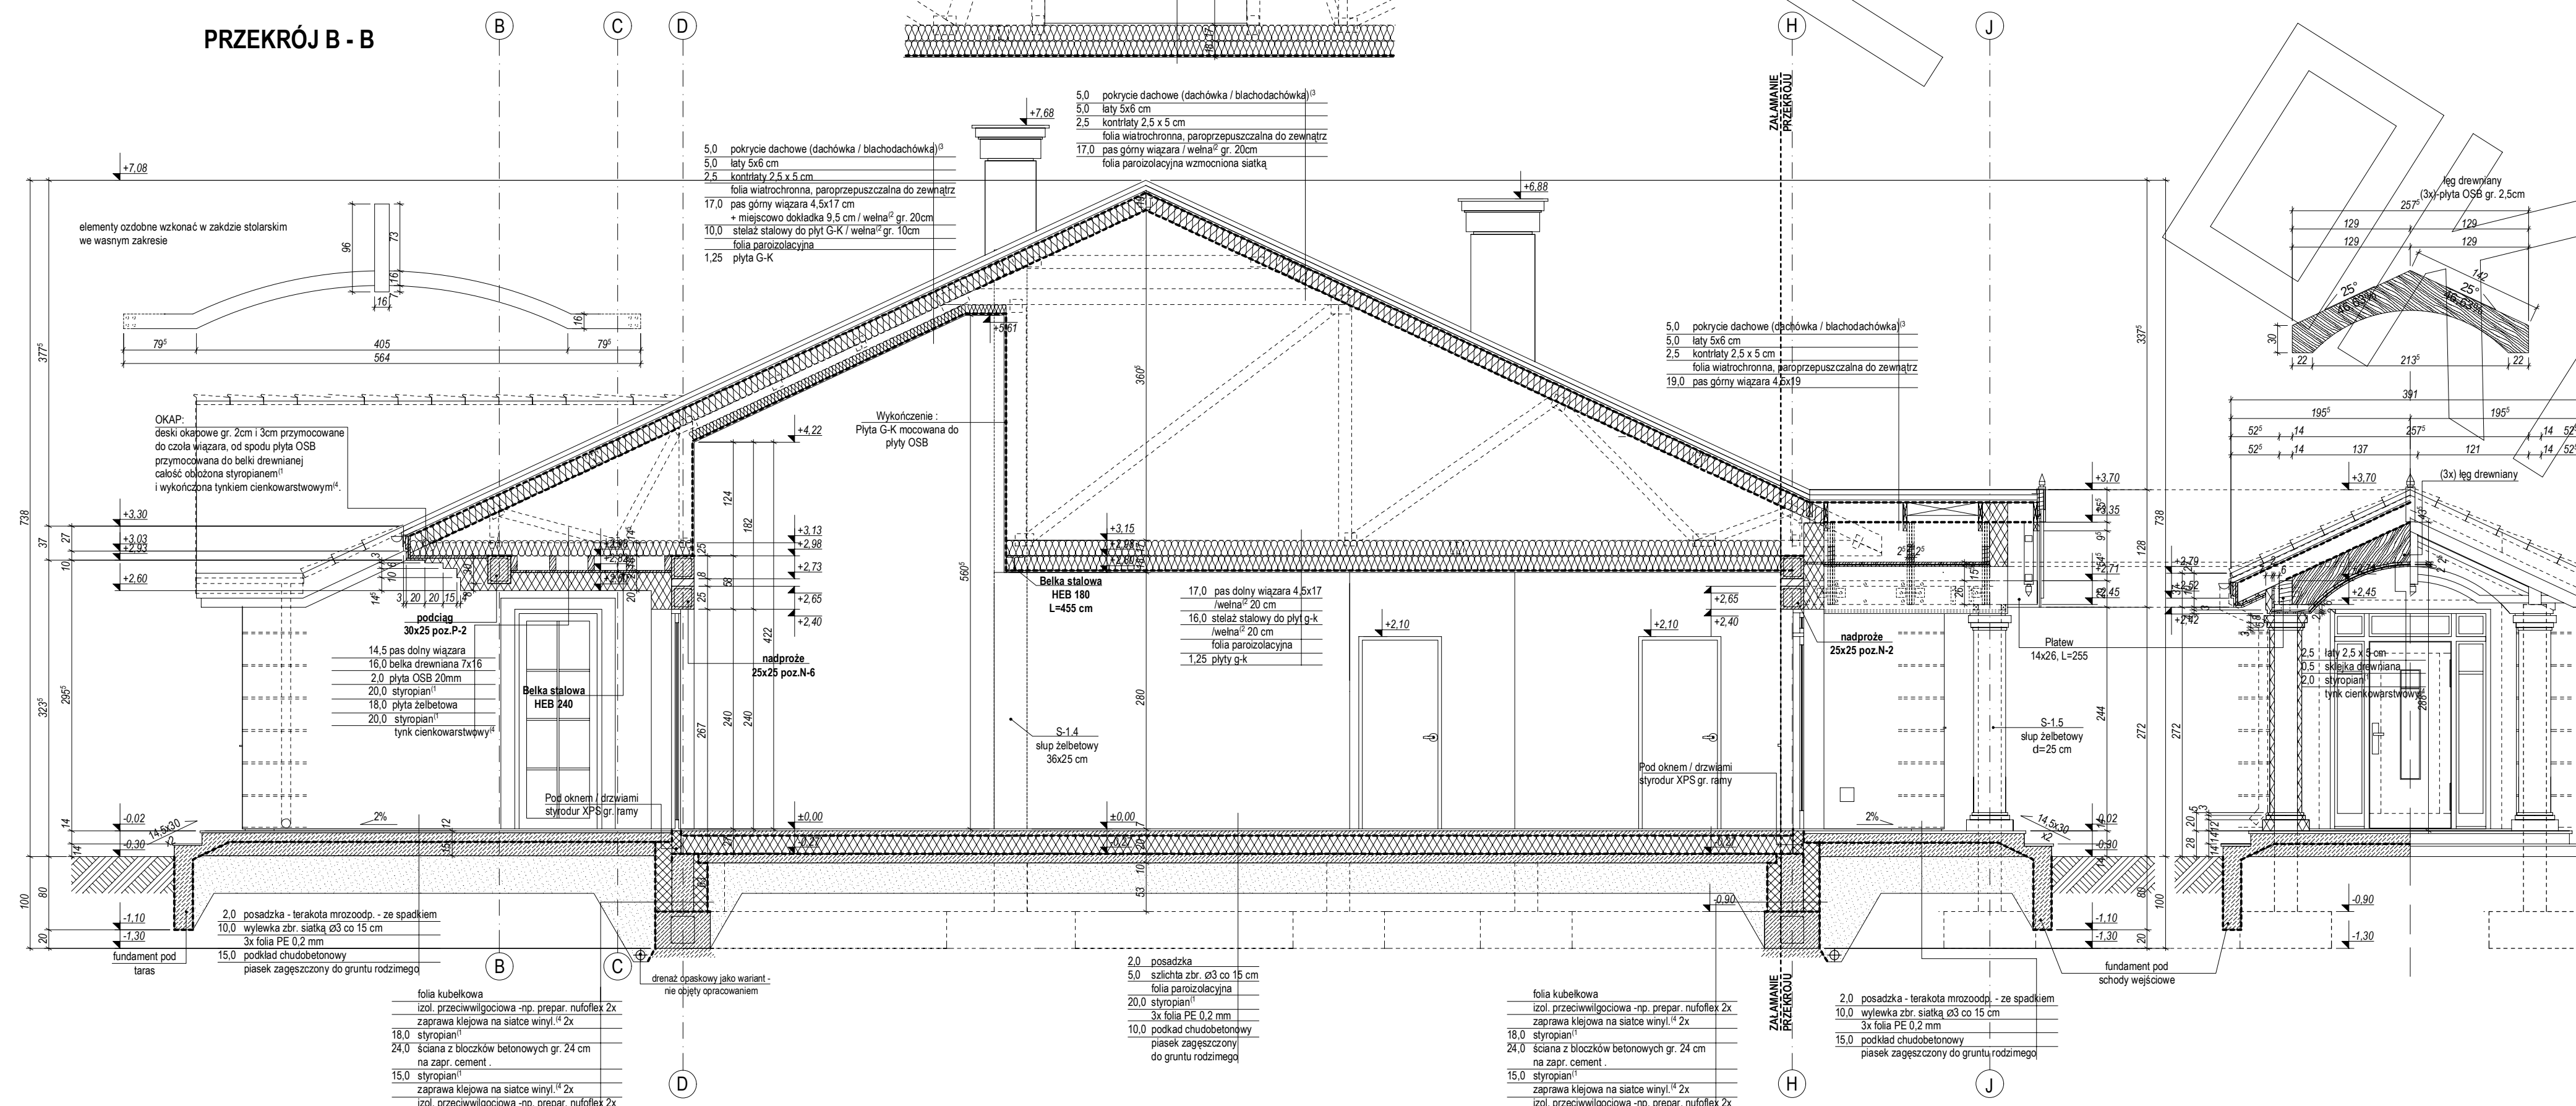


ELEWACJE

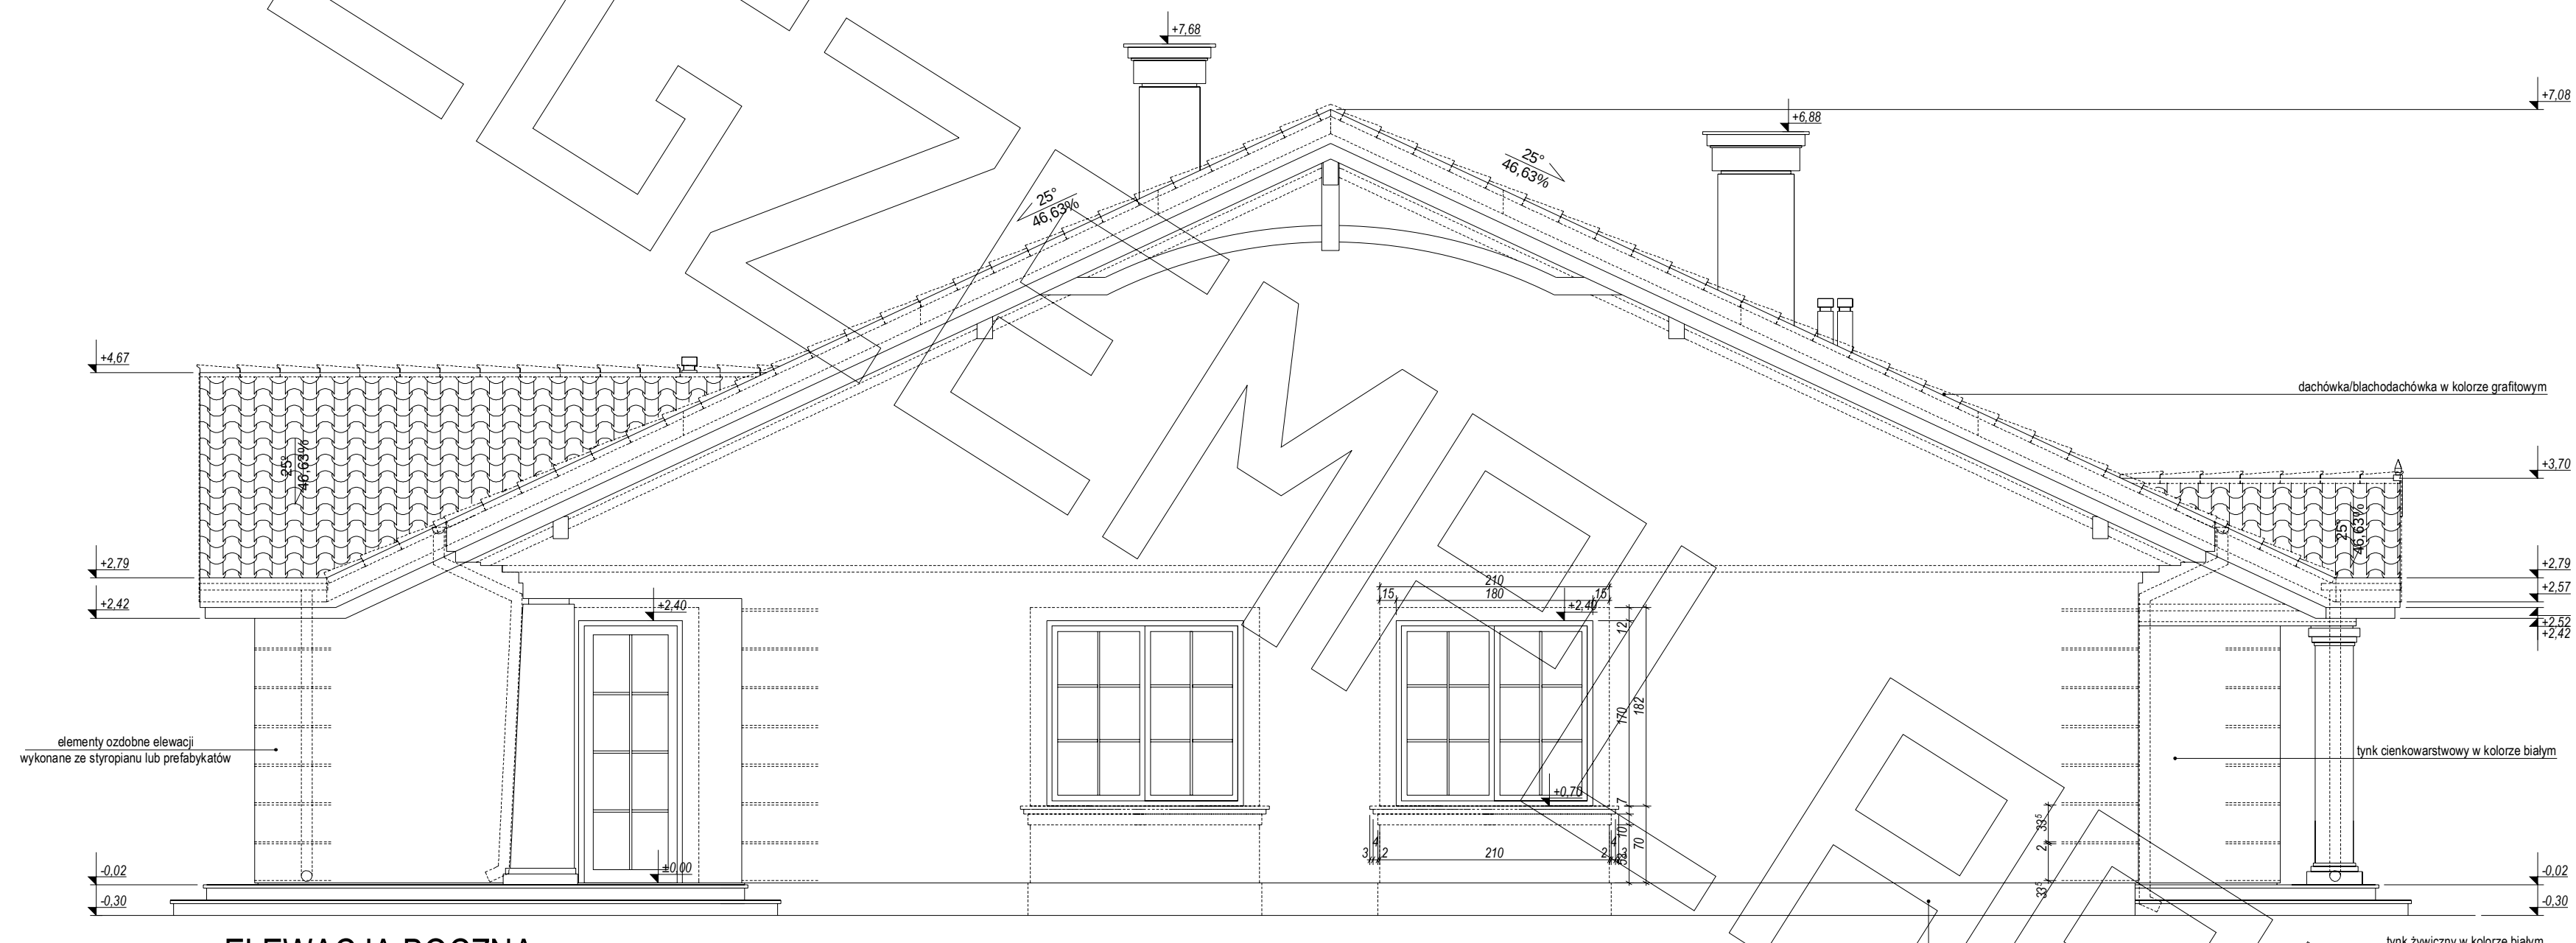


ELEWACJA BOCZNA:

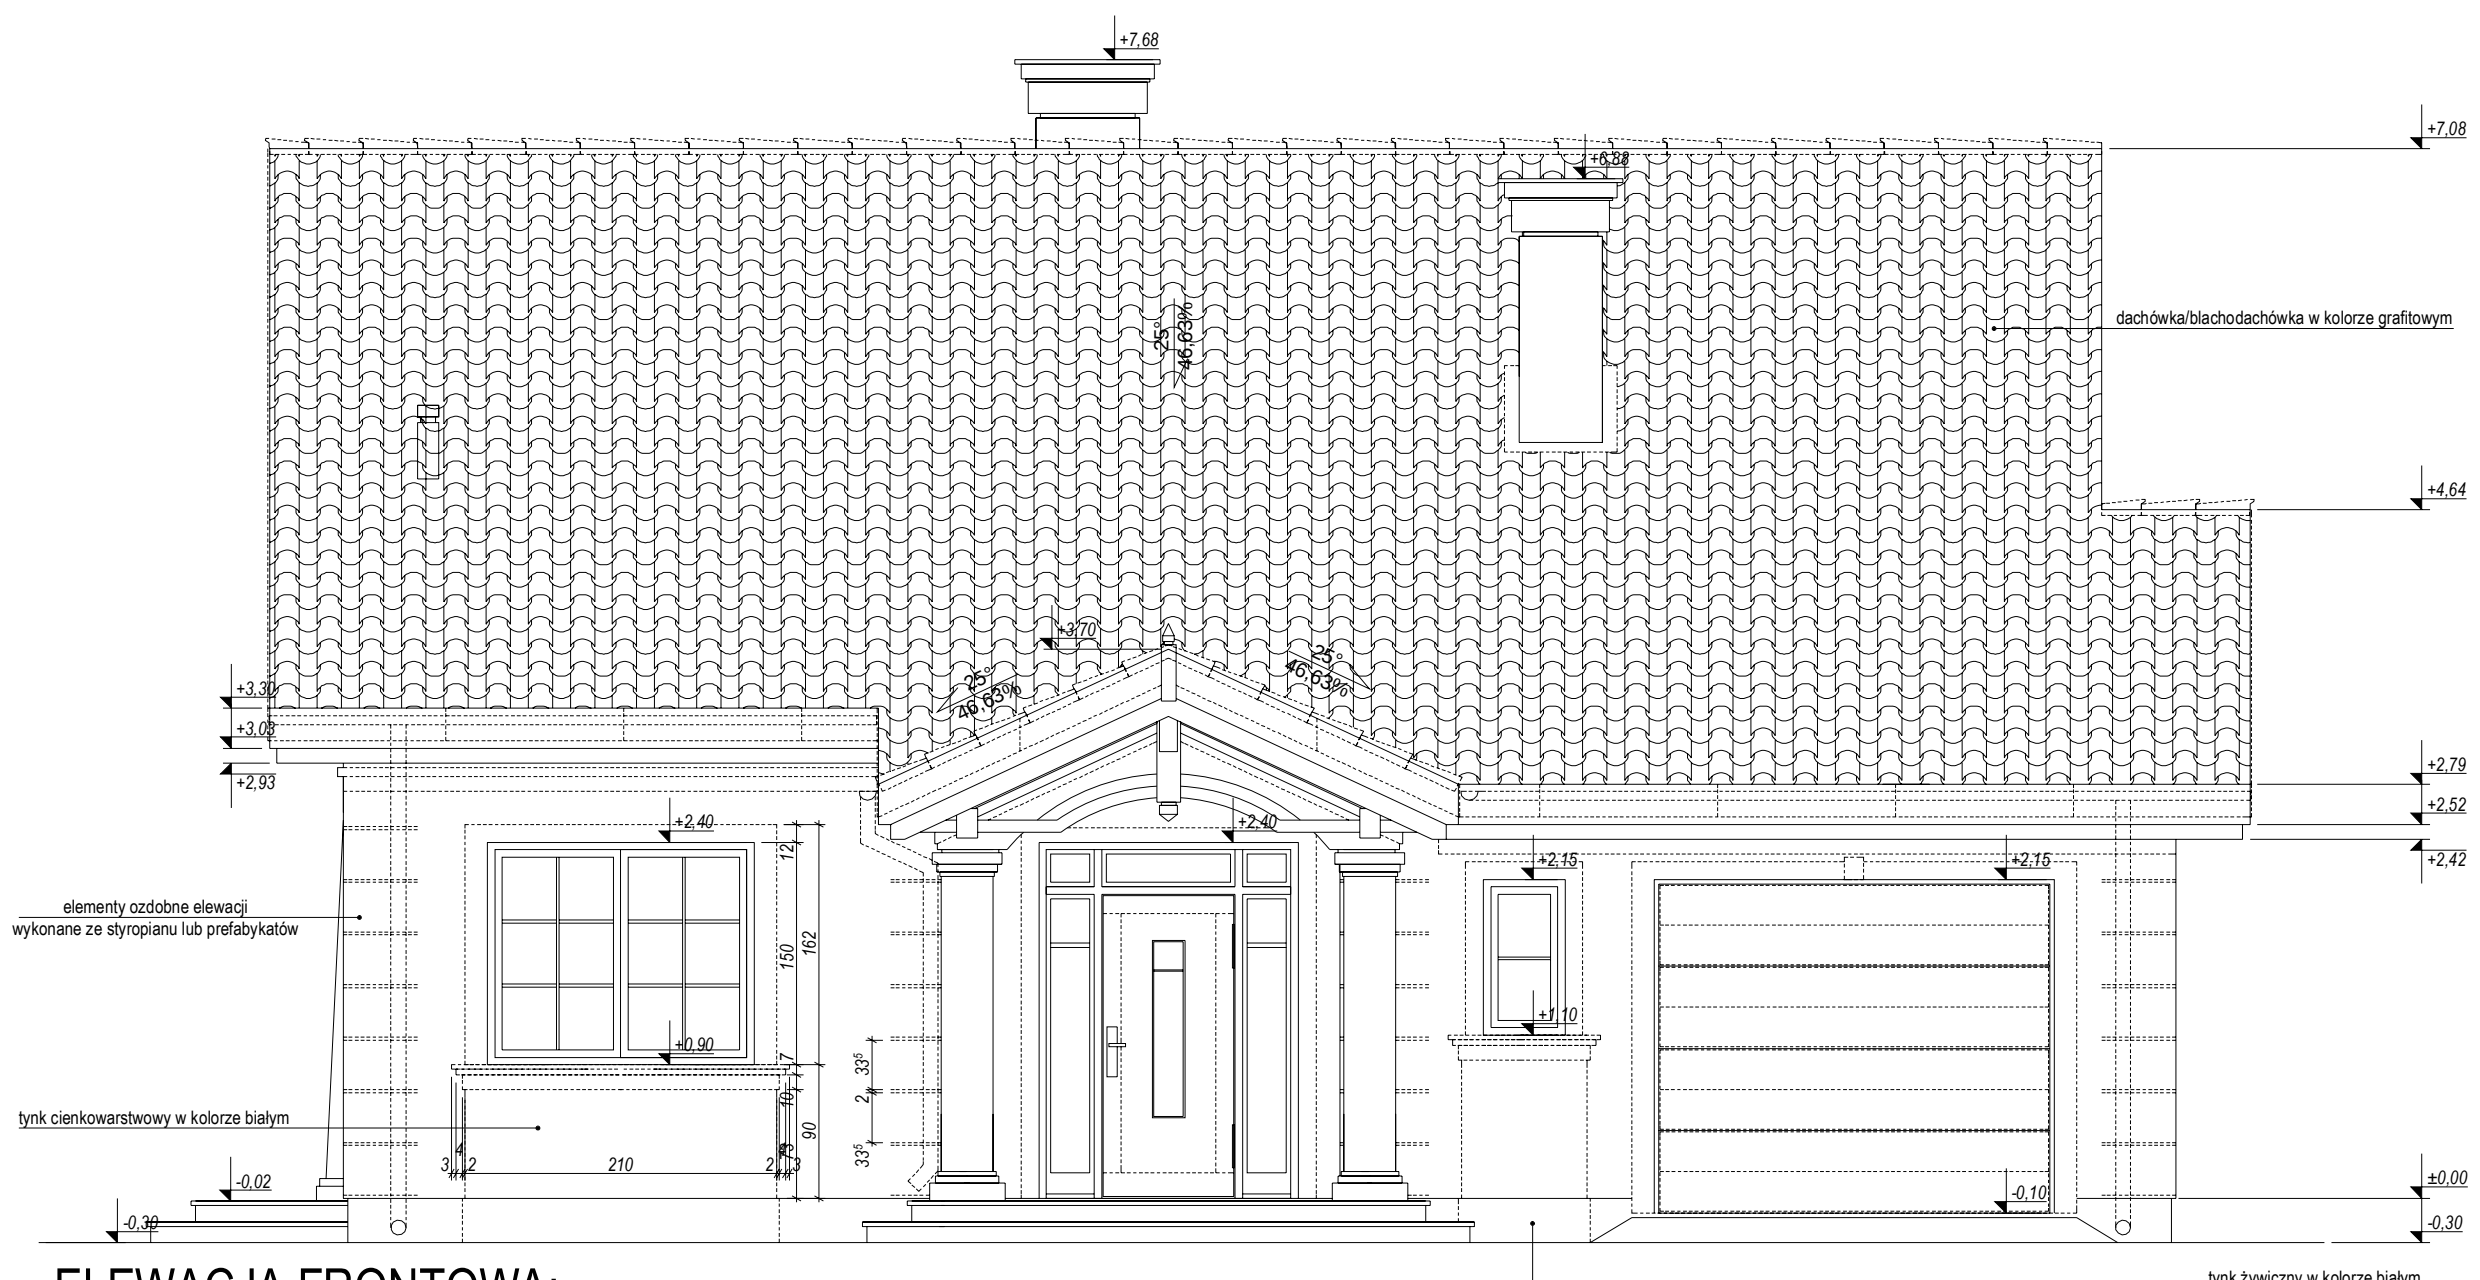

ELEWACJA FRONTOWA:

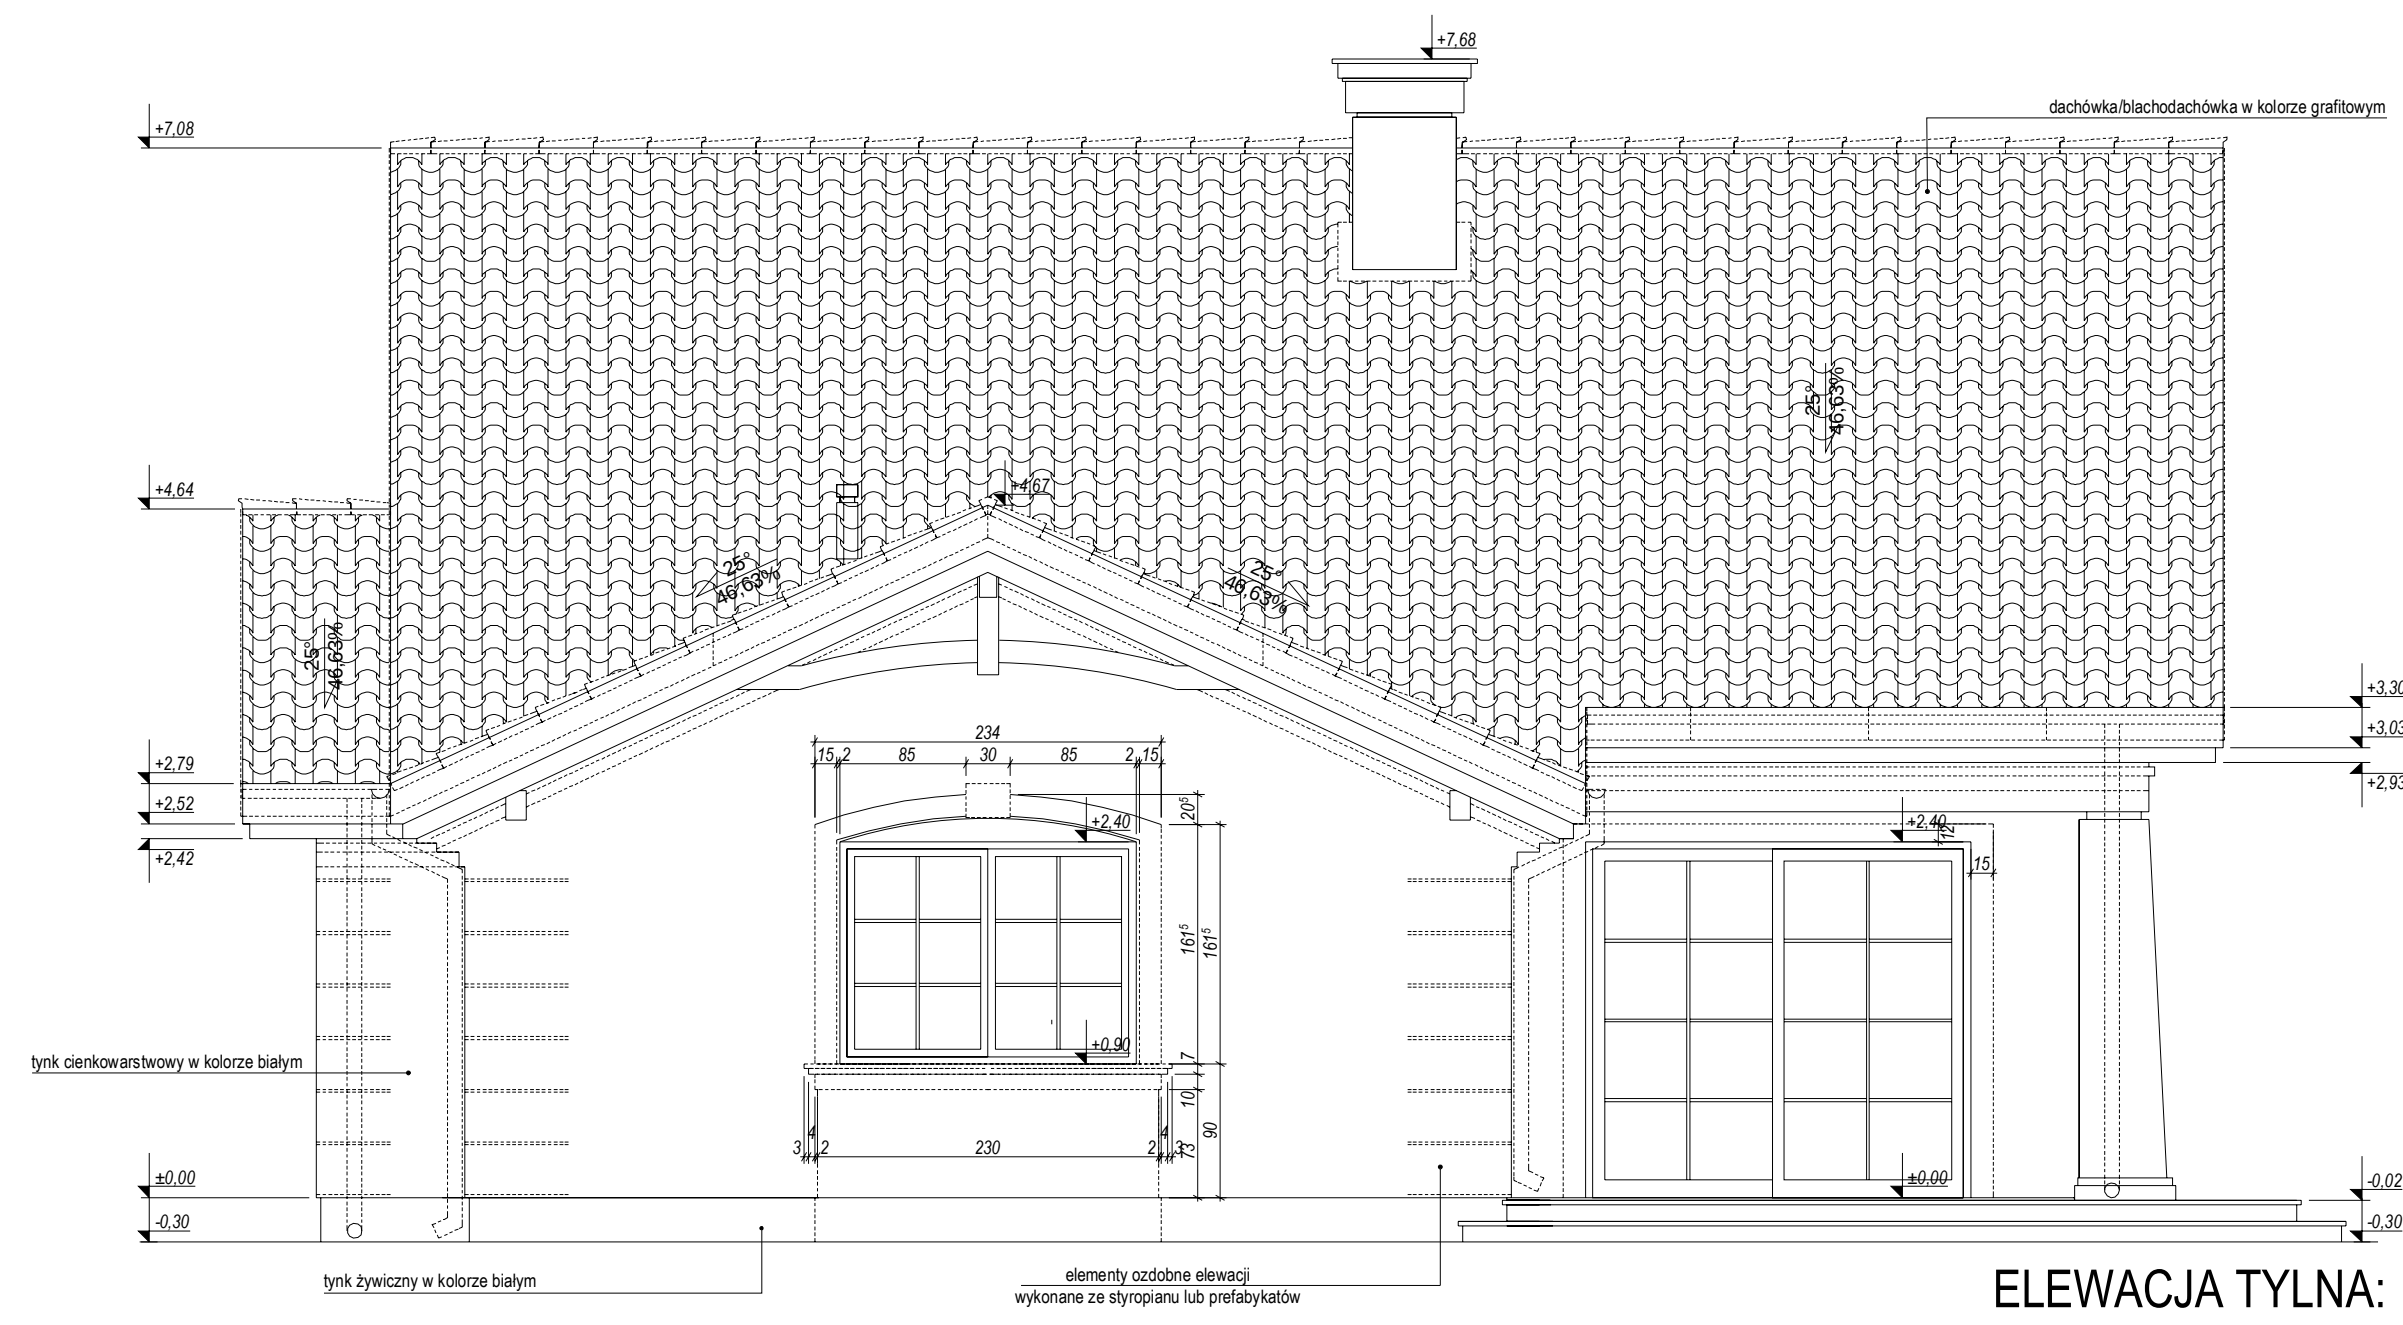

ELEWACJA TYLNA:

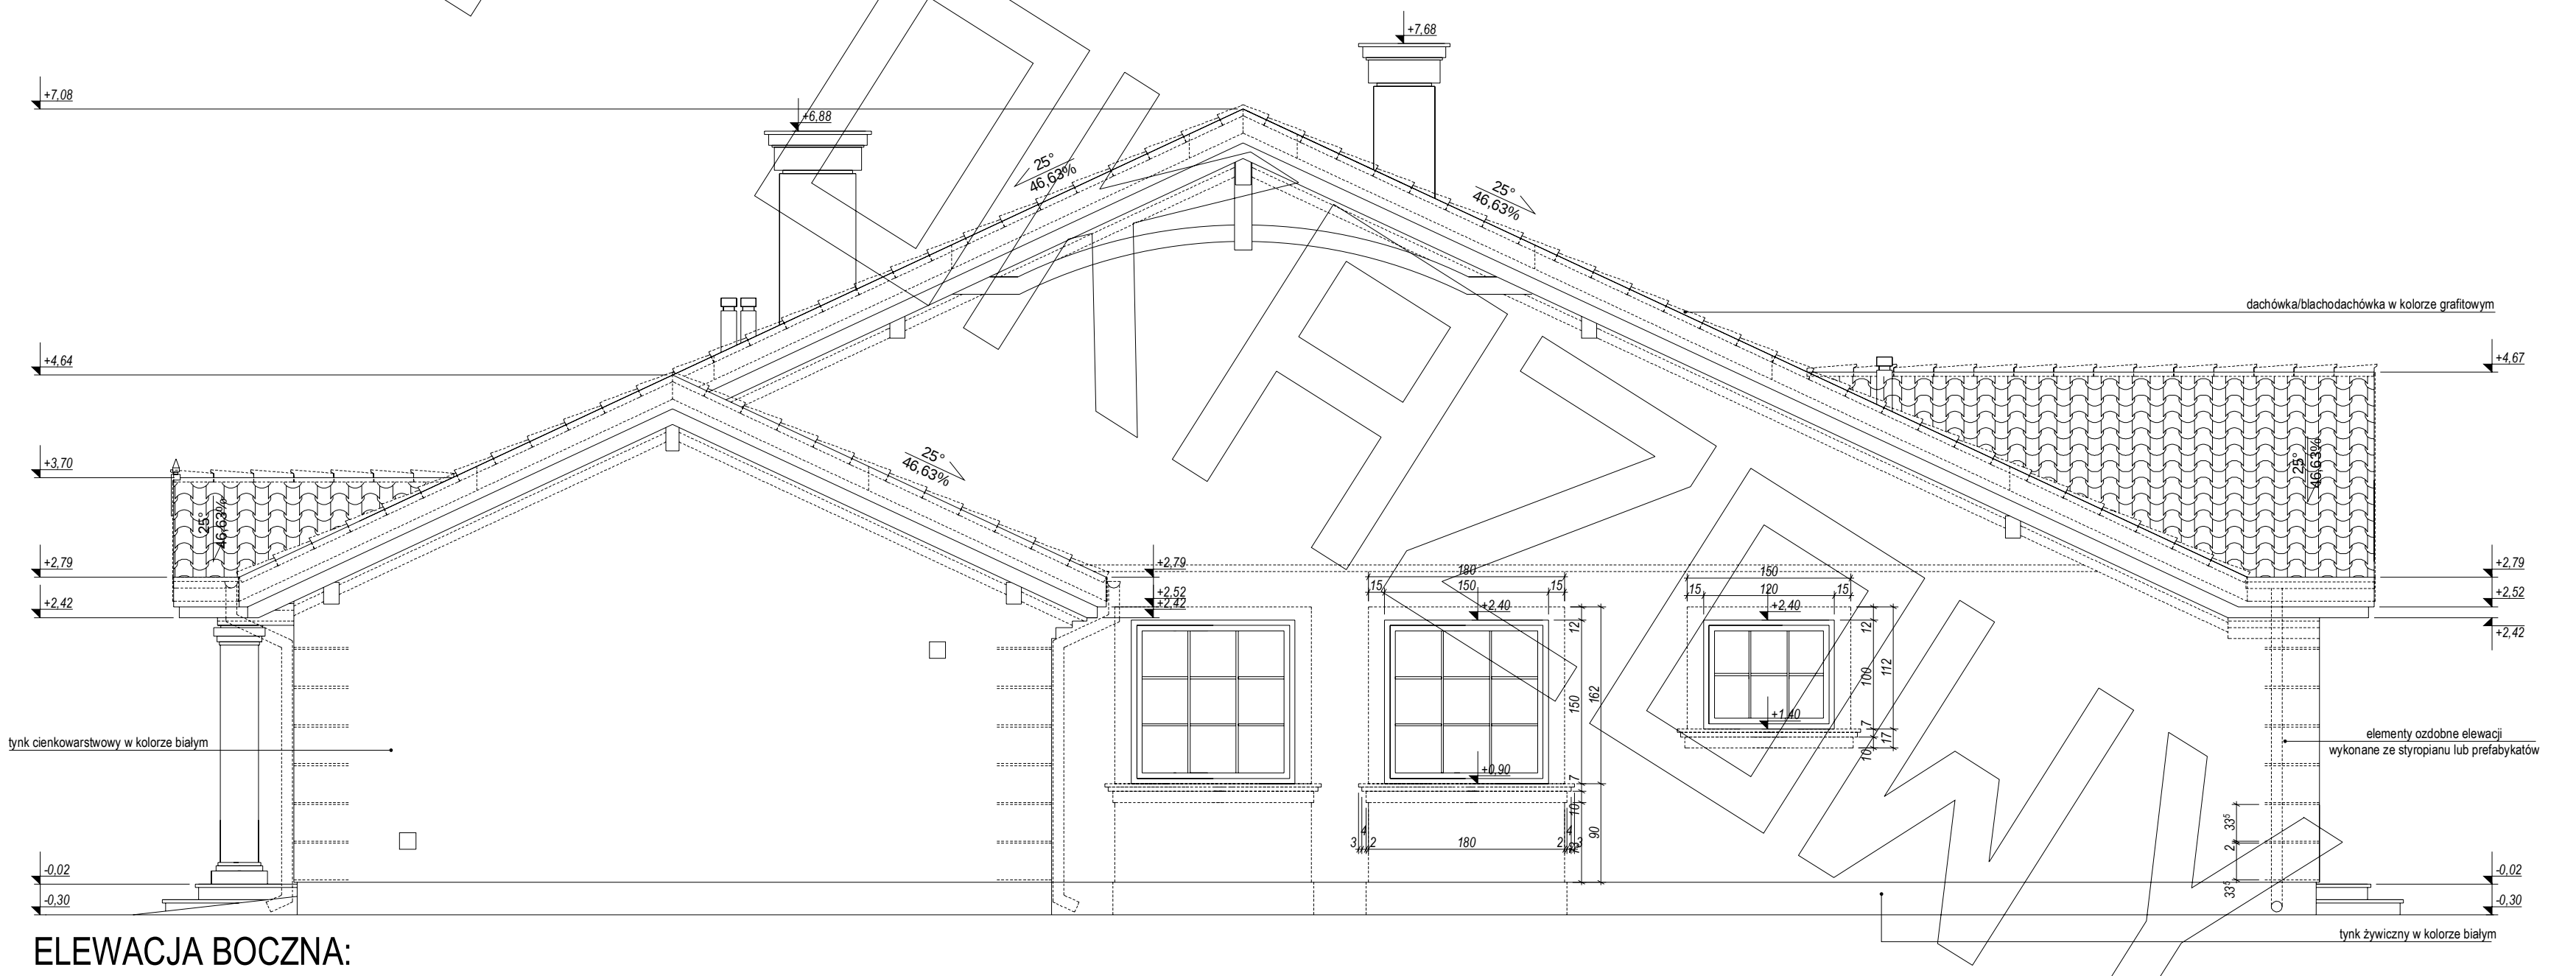

ELEWACJA BOCZNA: