


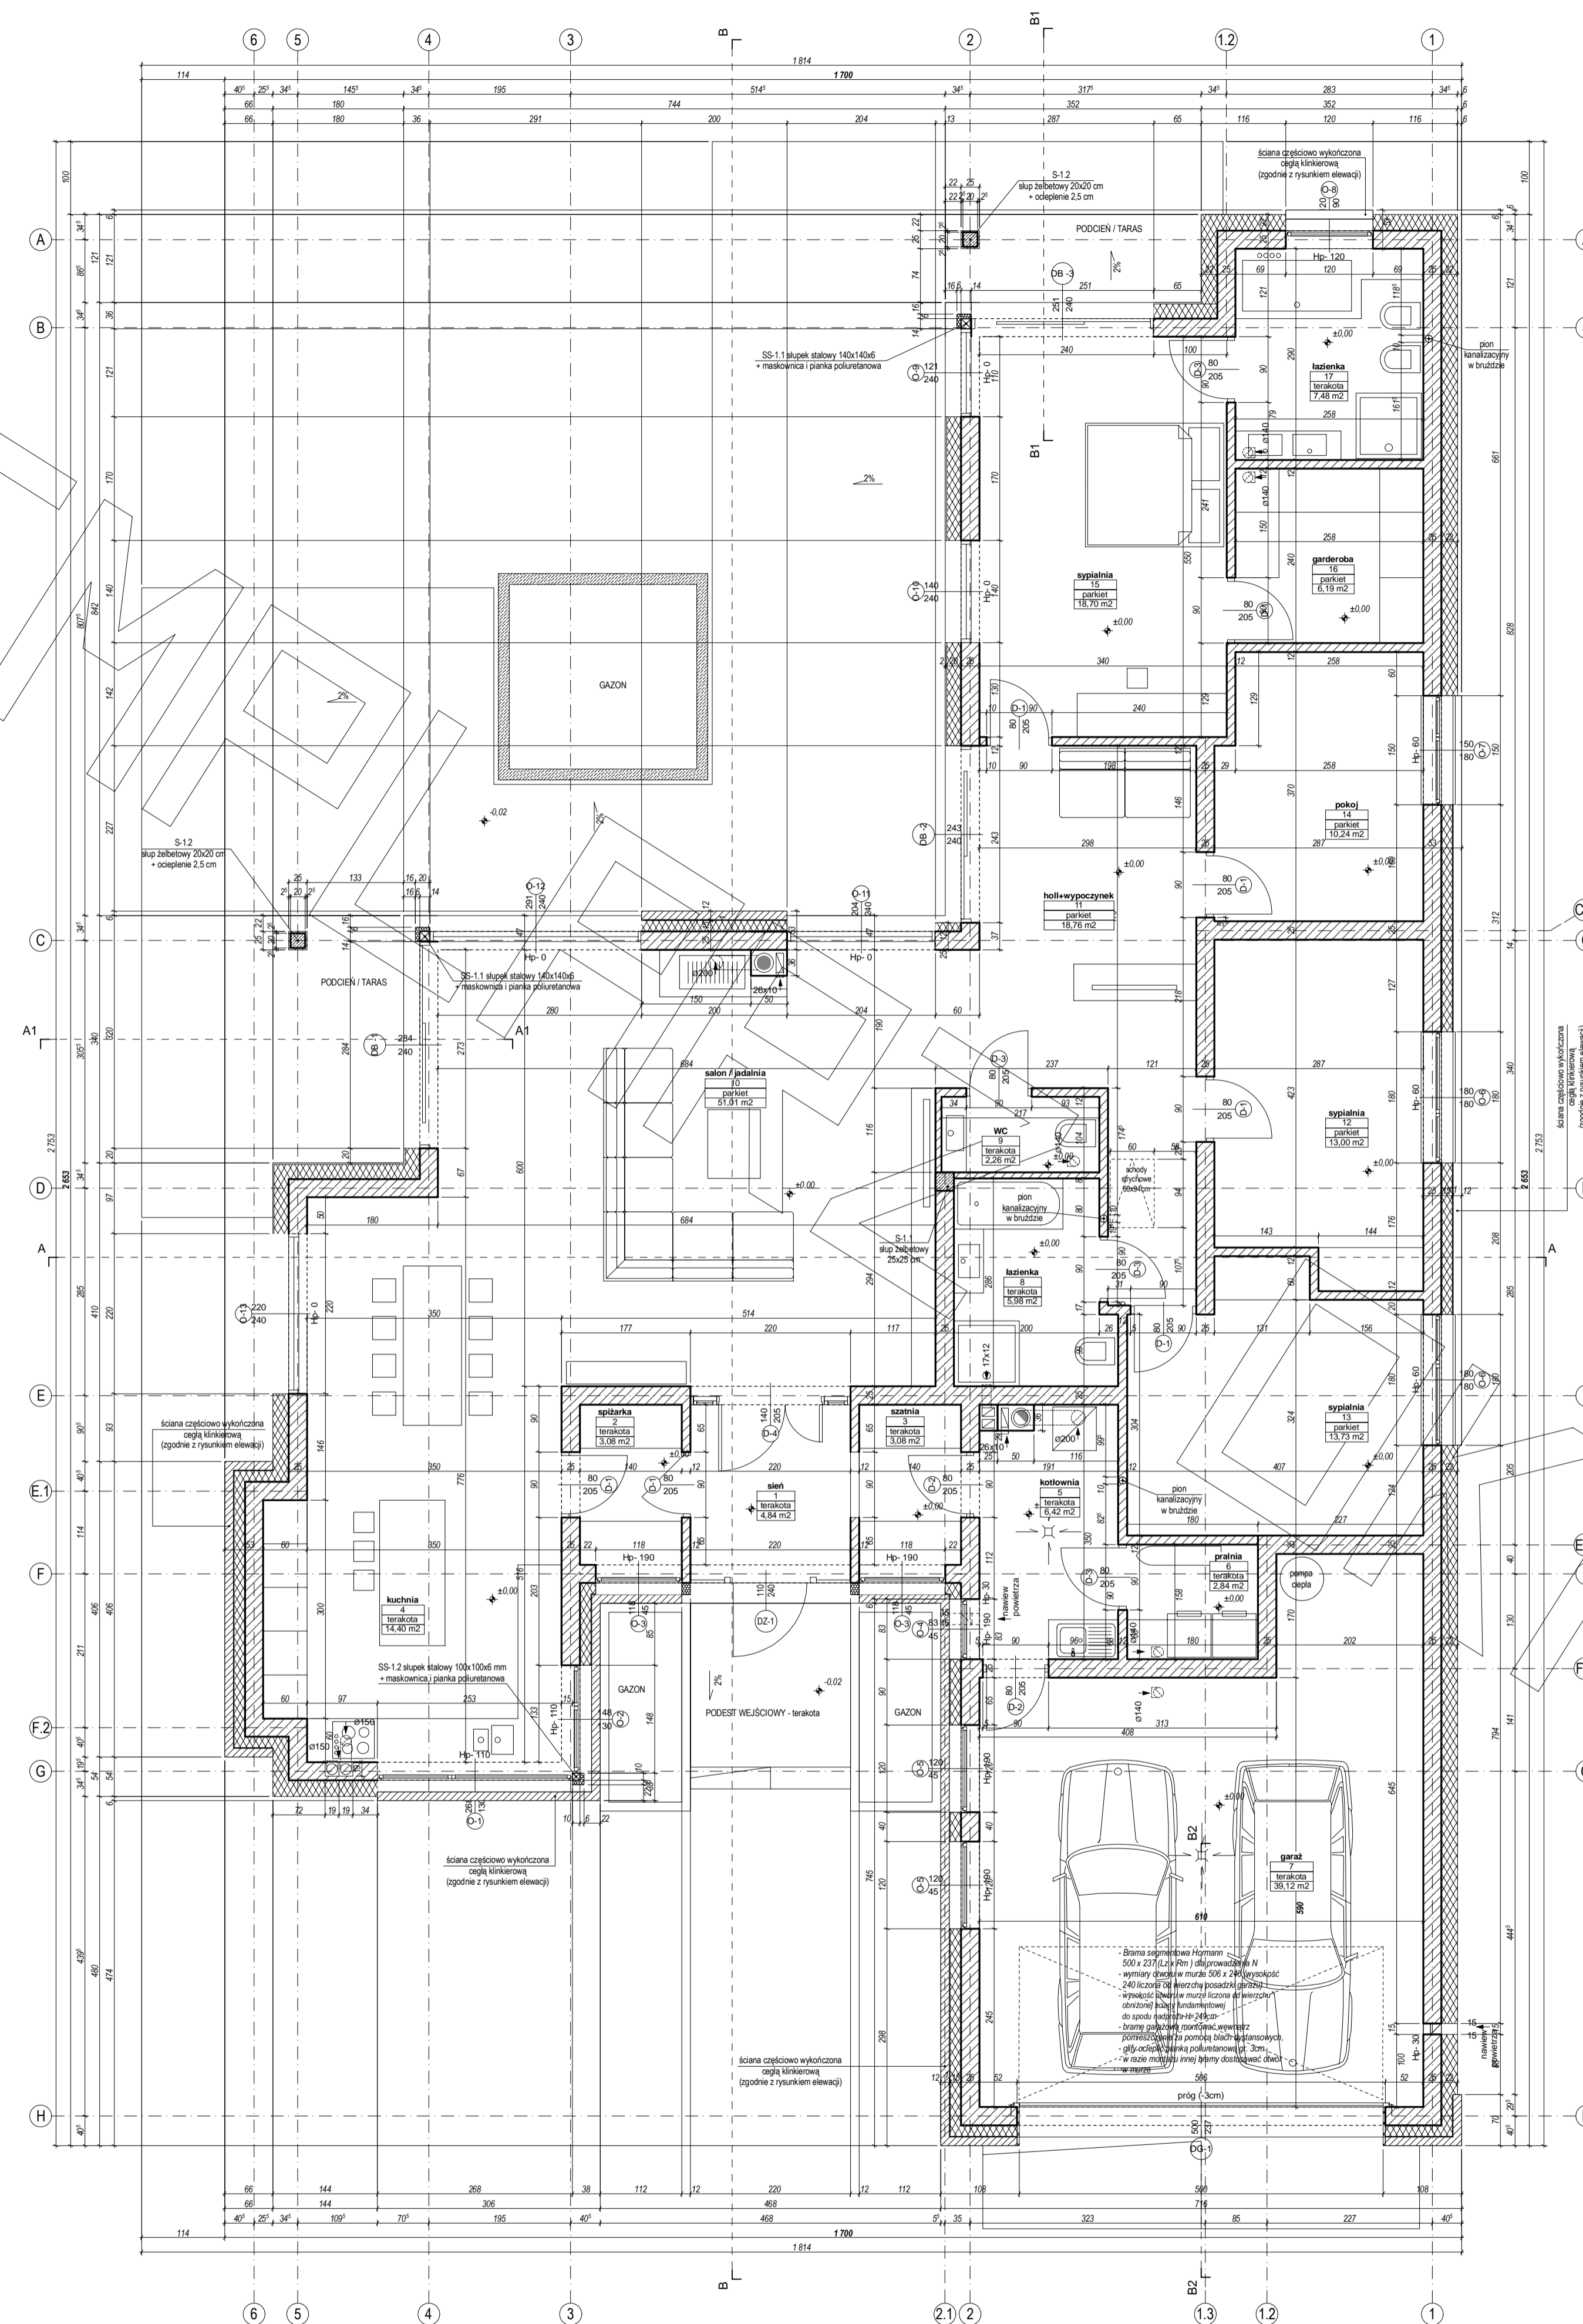
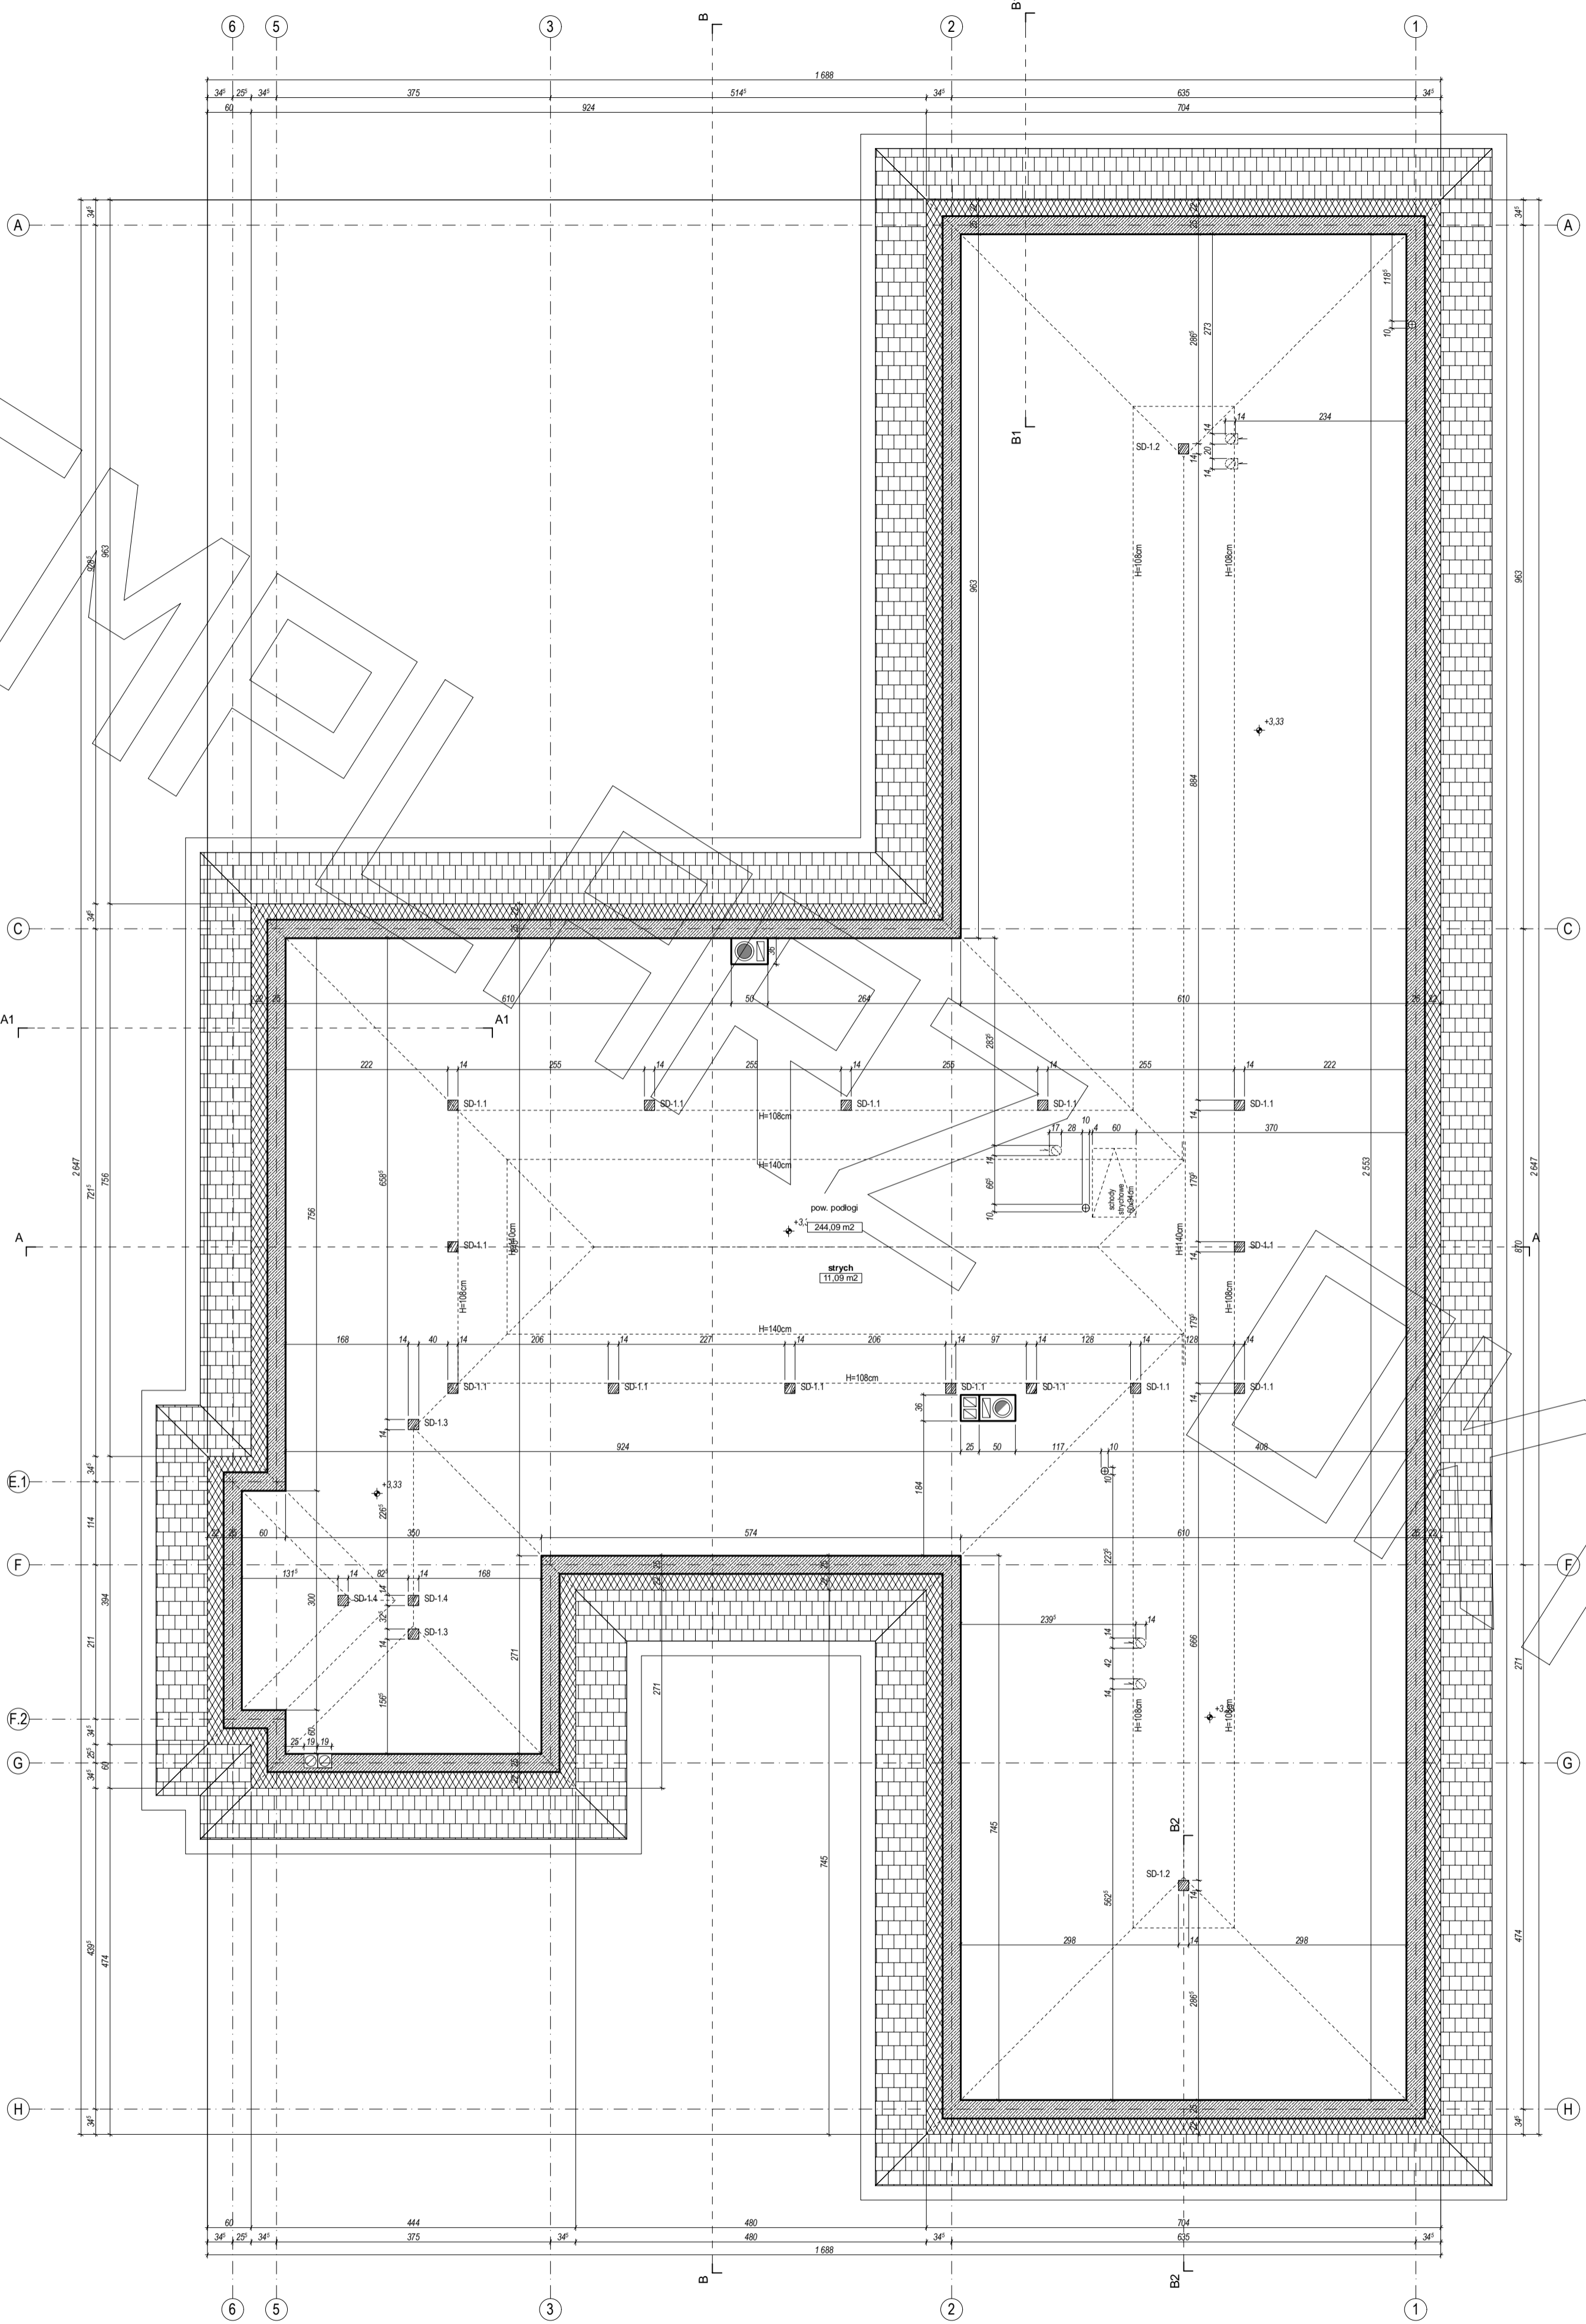
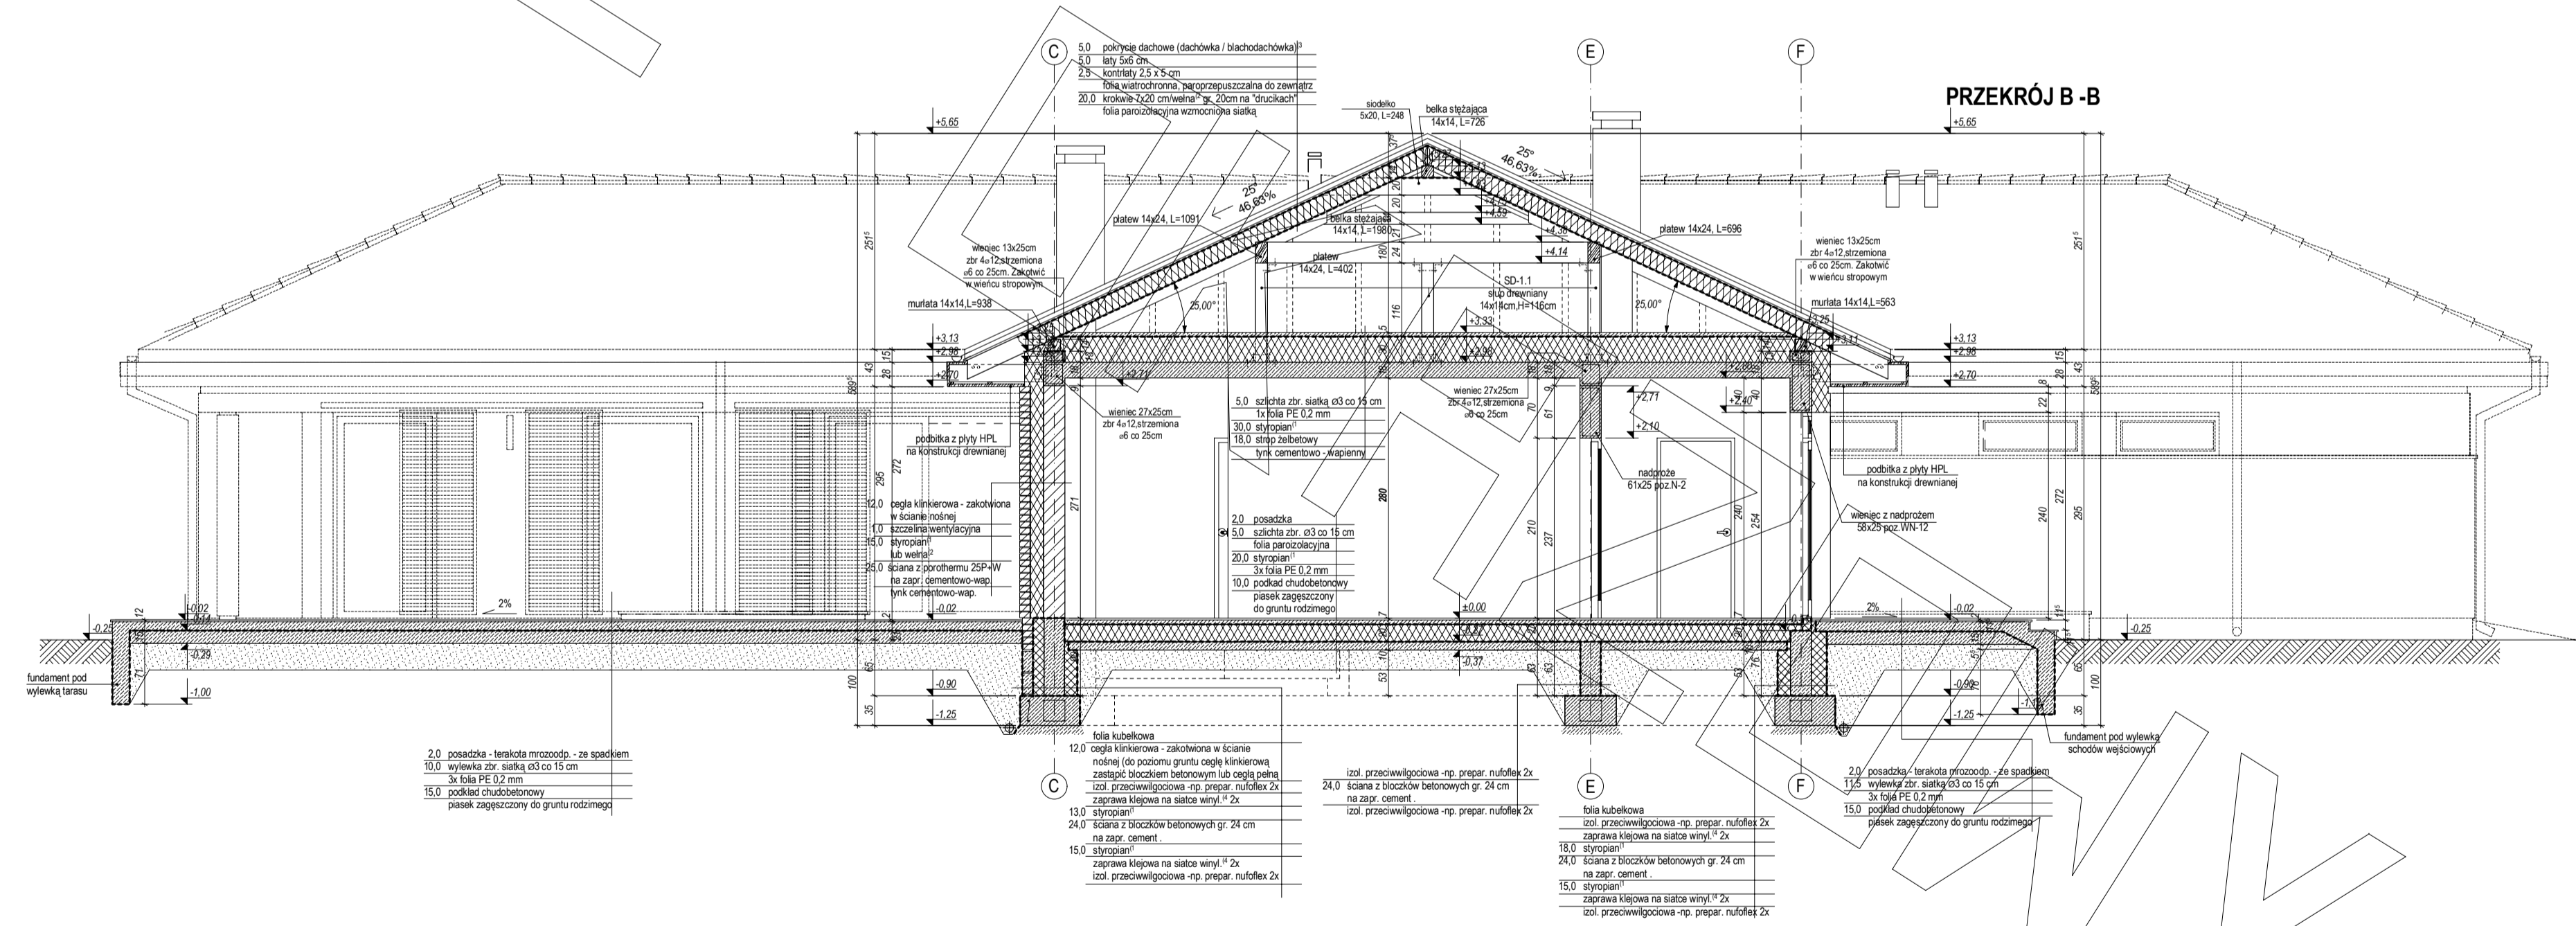
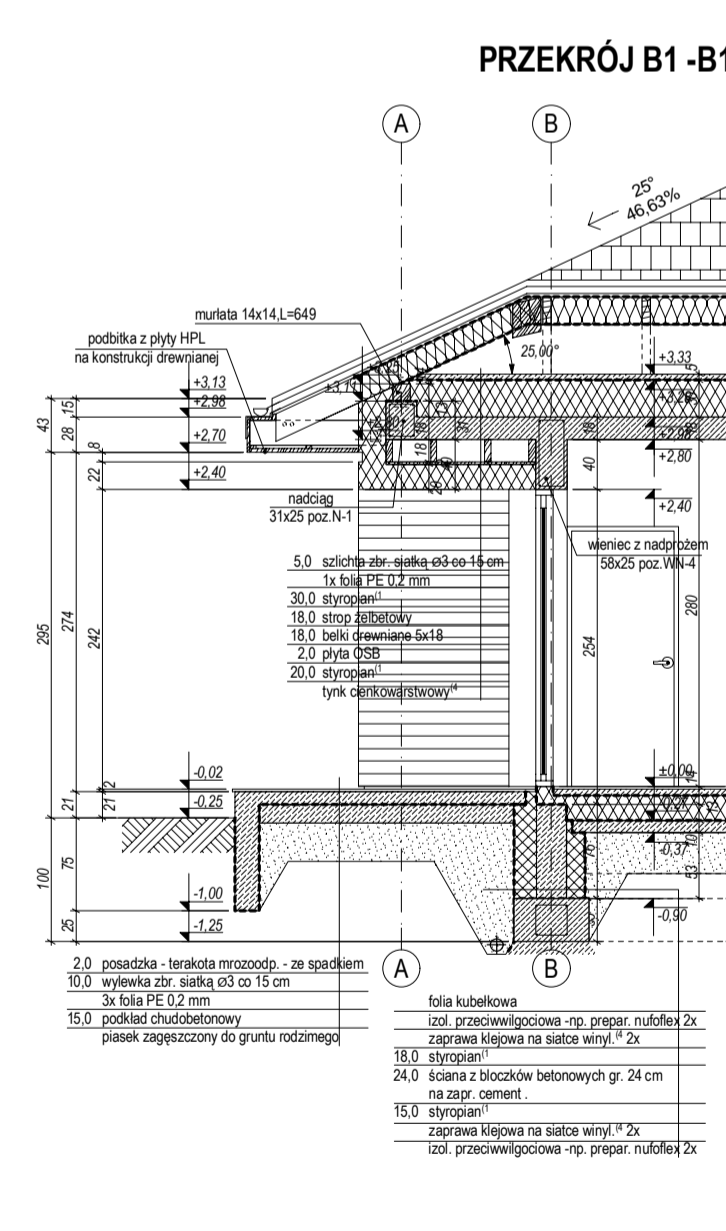


RZUT PARTERU

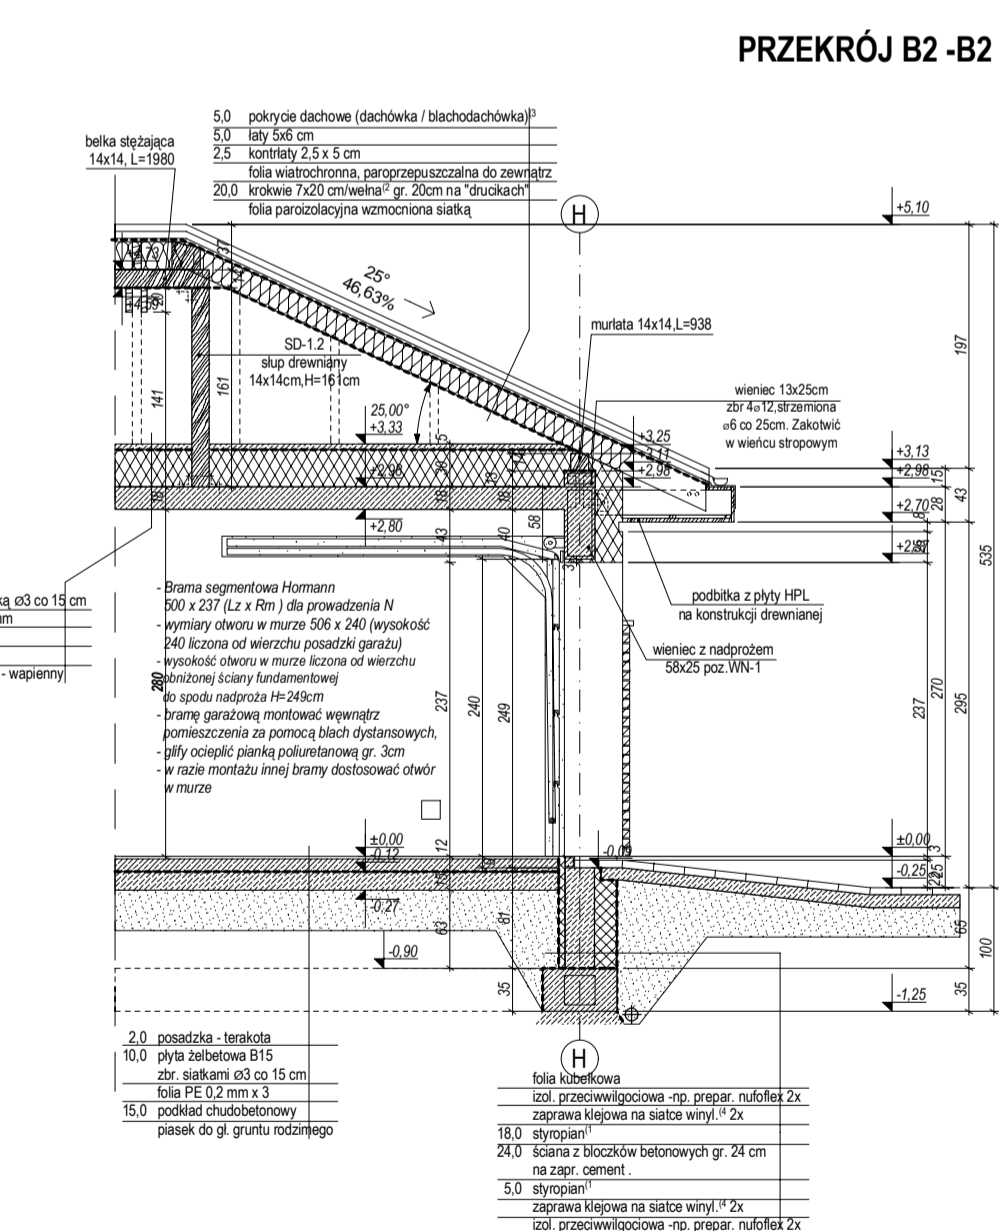


RZUT STRYCHU

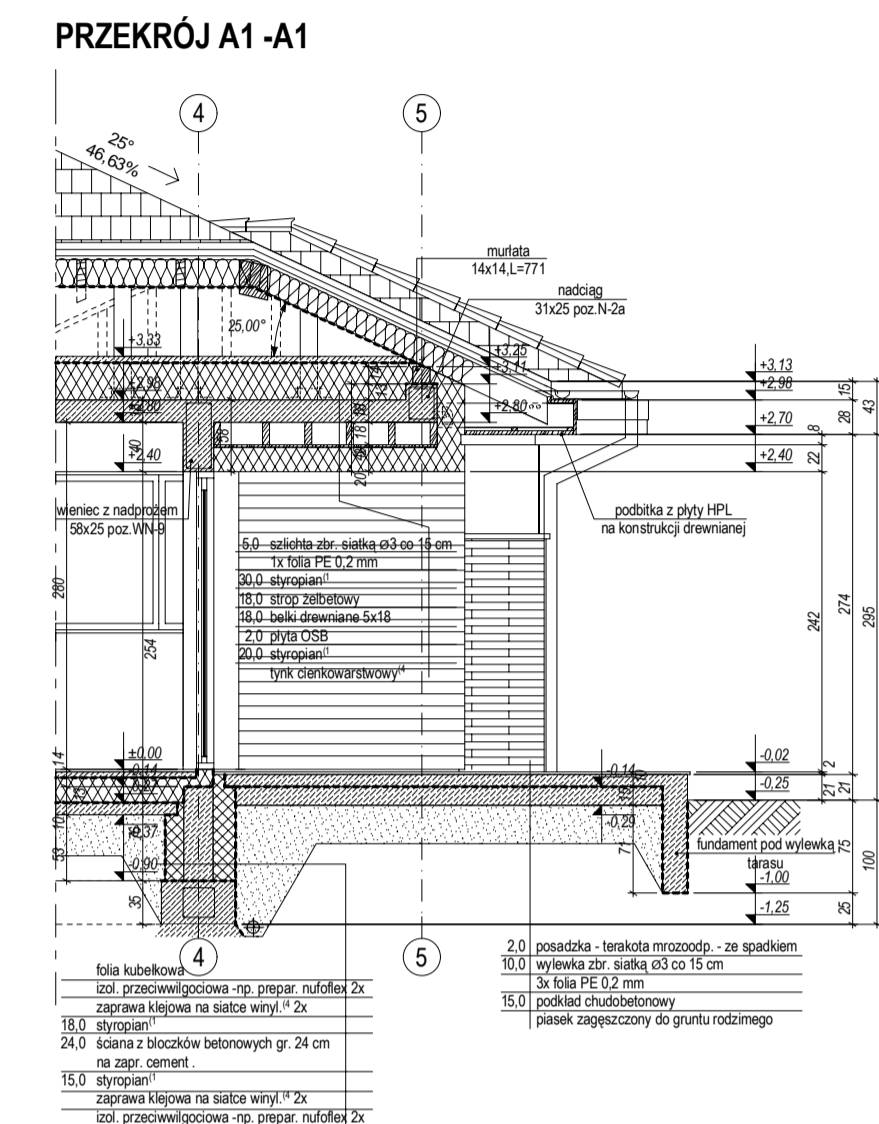


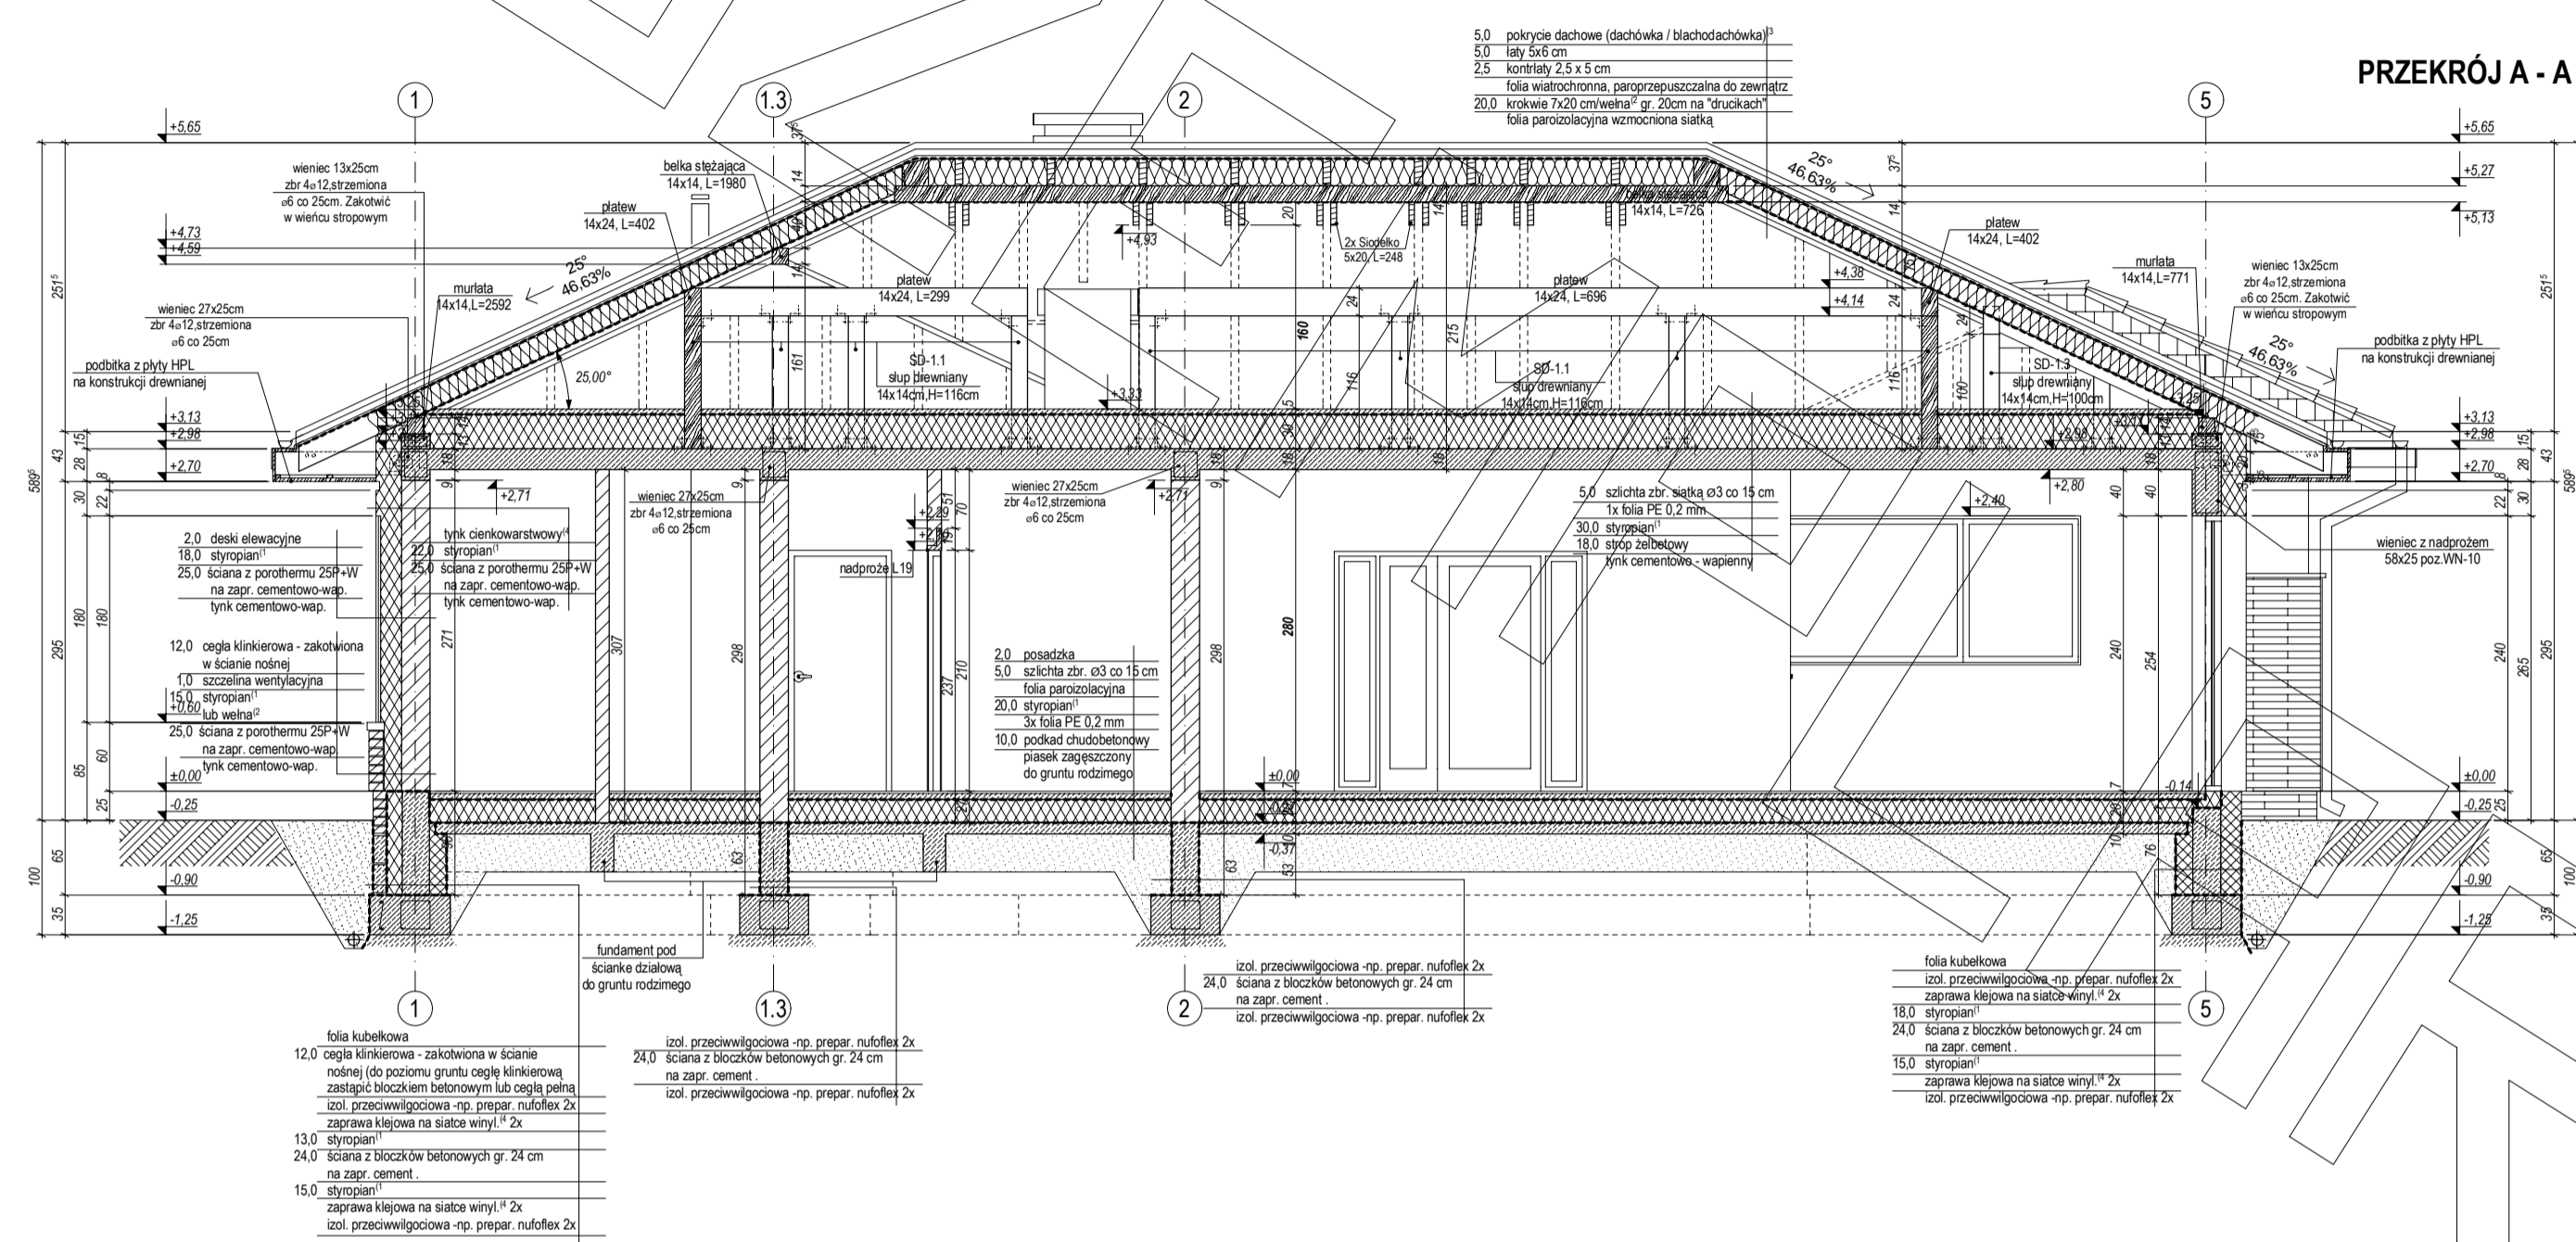


ELEWACJE

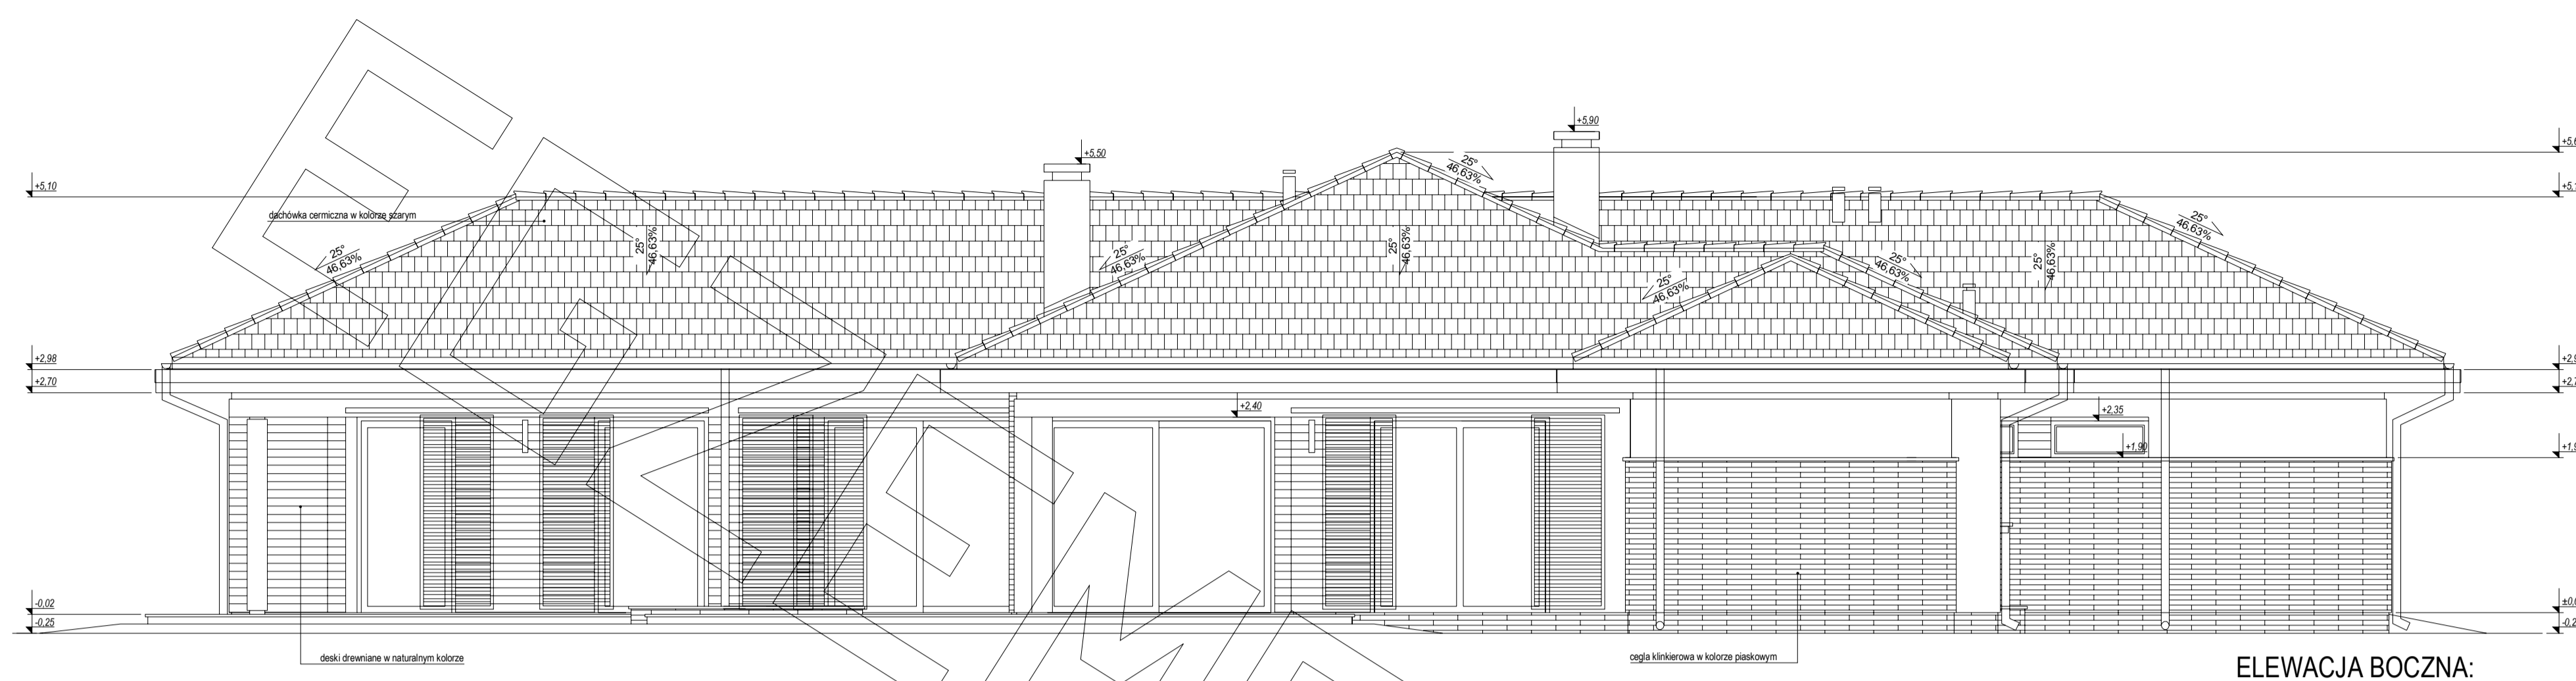


ELEWACJA BOCZNA:

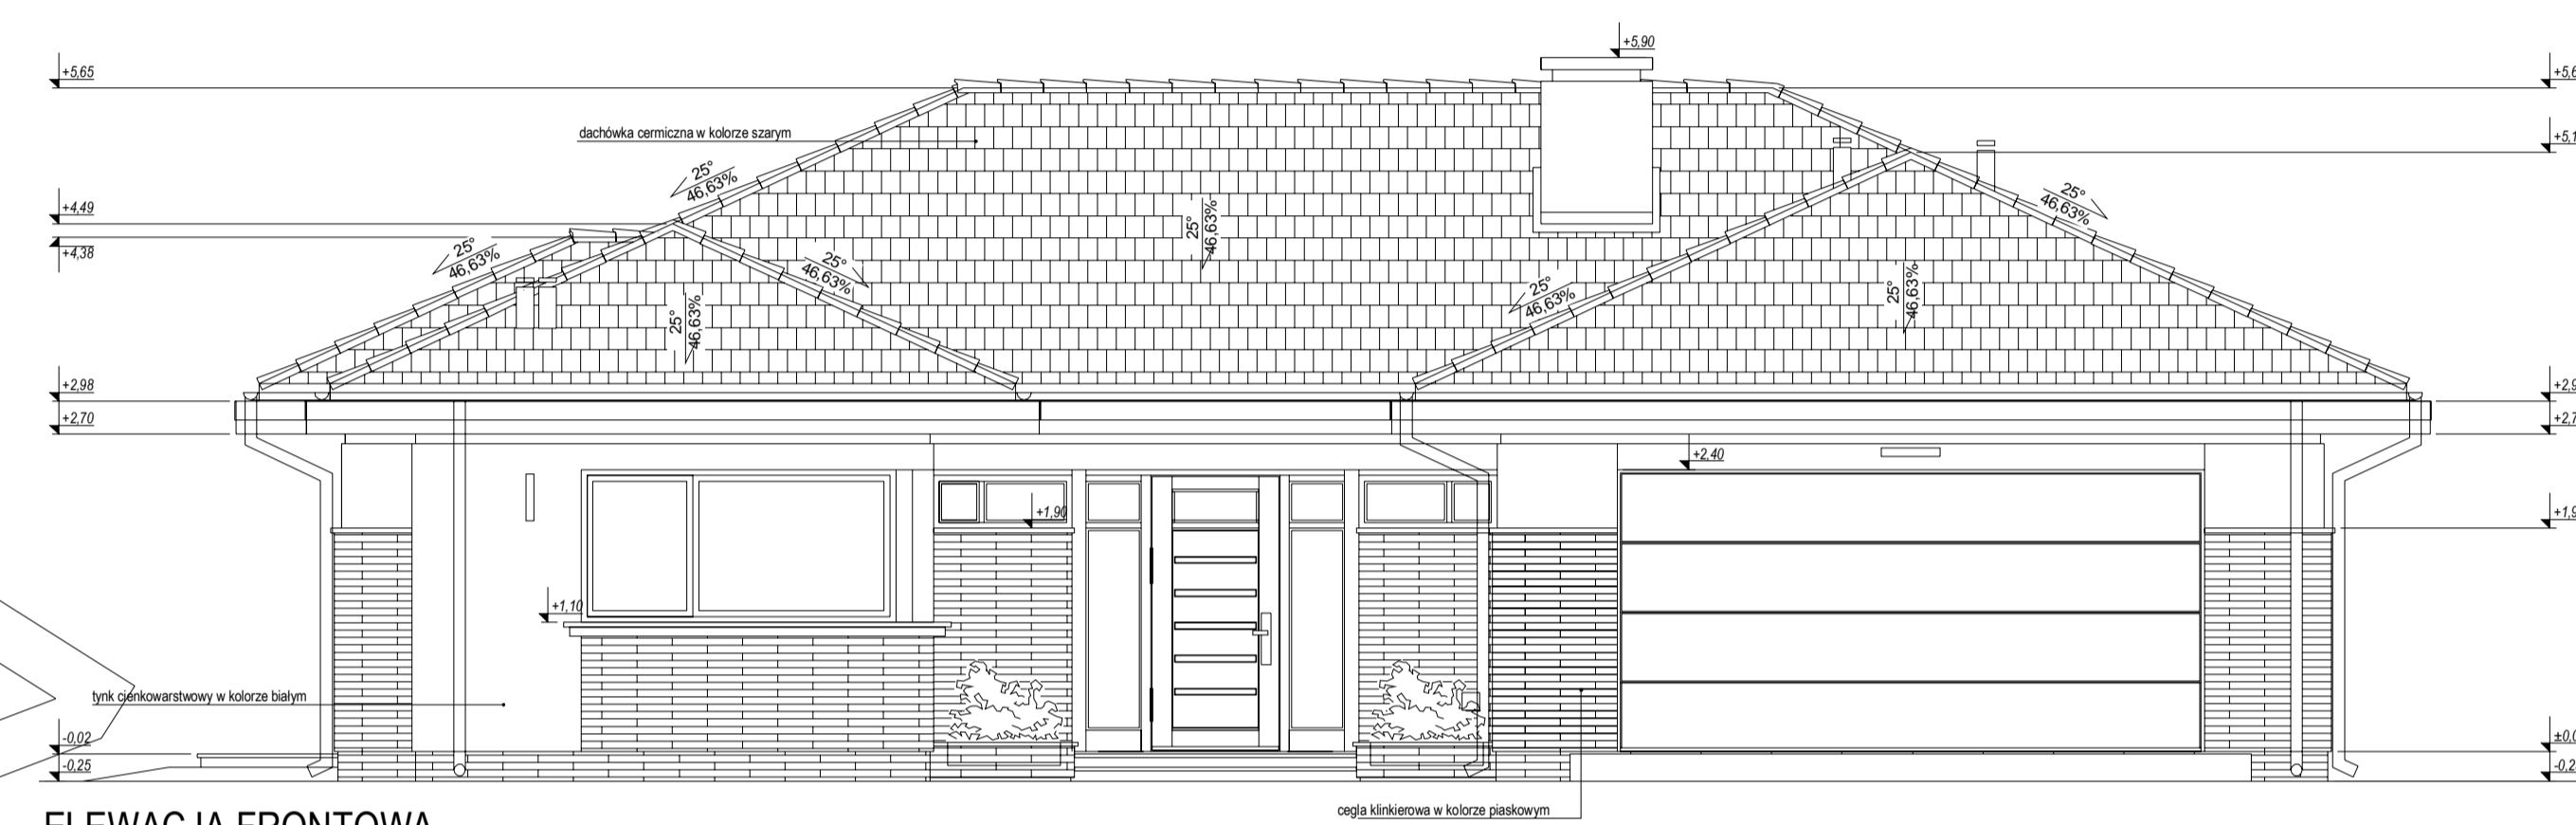

ELEWACJA FRONTOWA

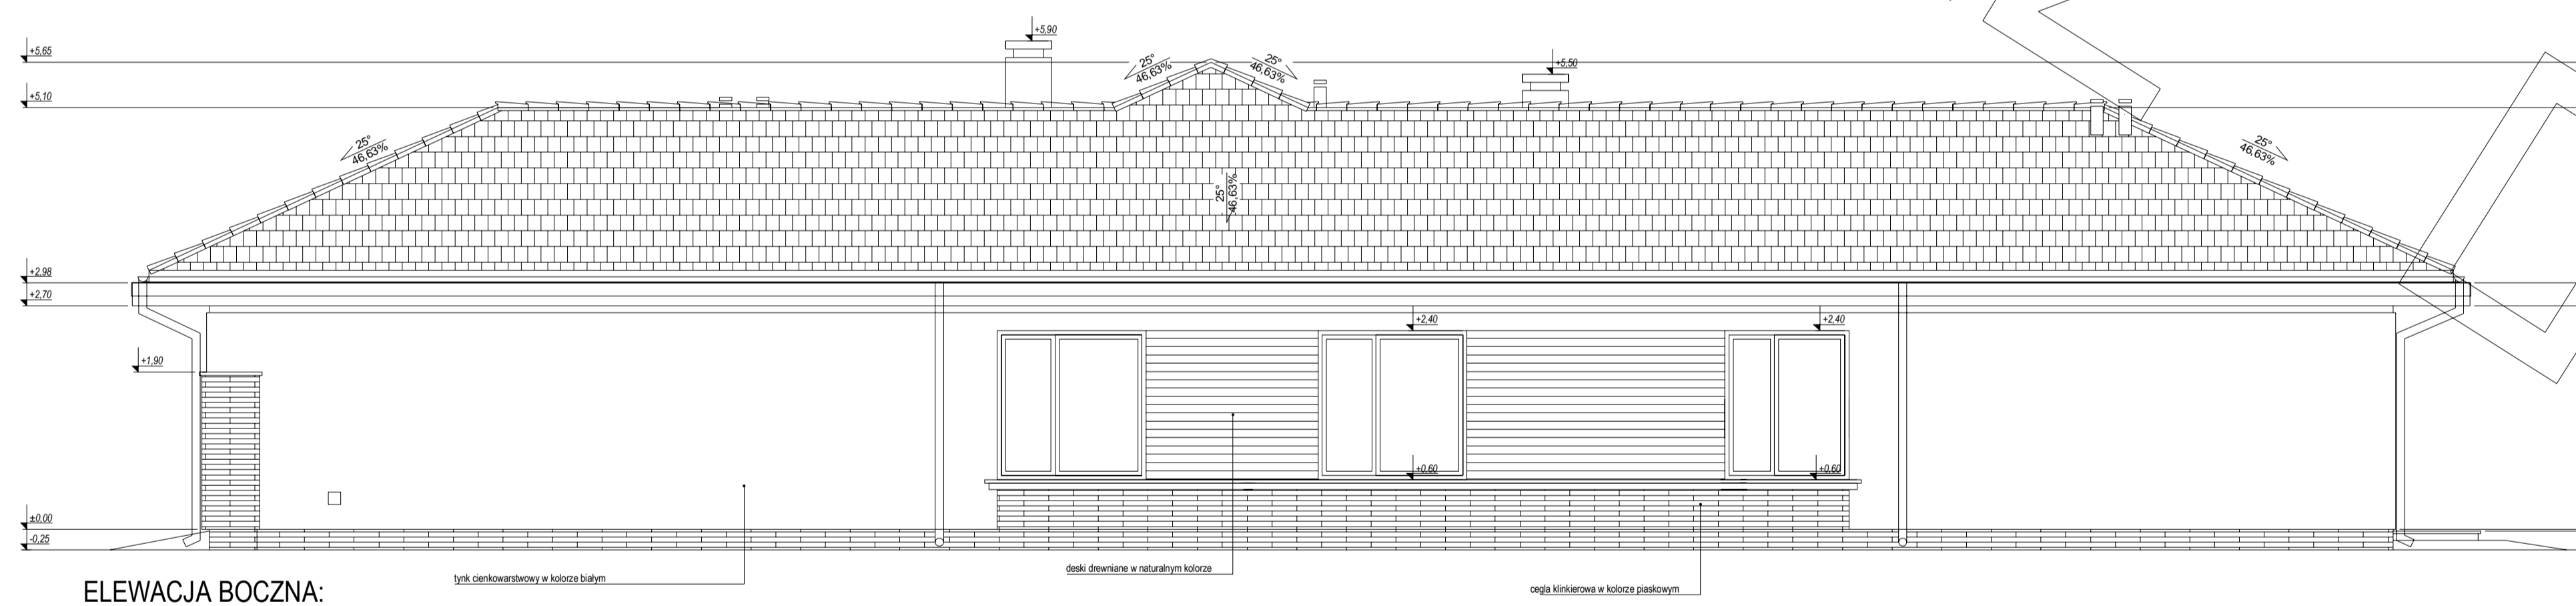

ELEWACJA BOCZNA:

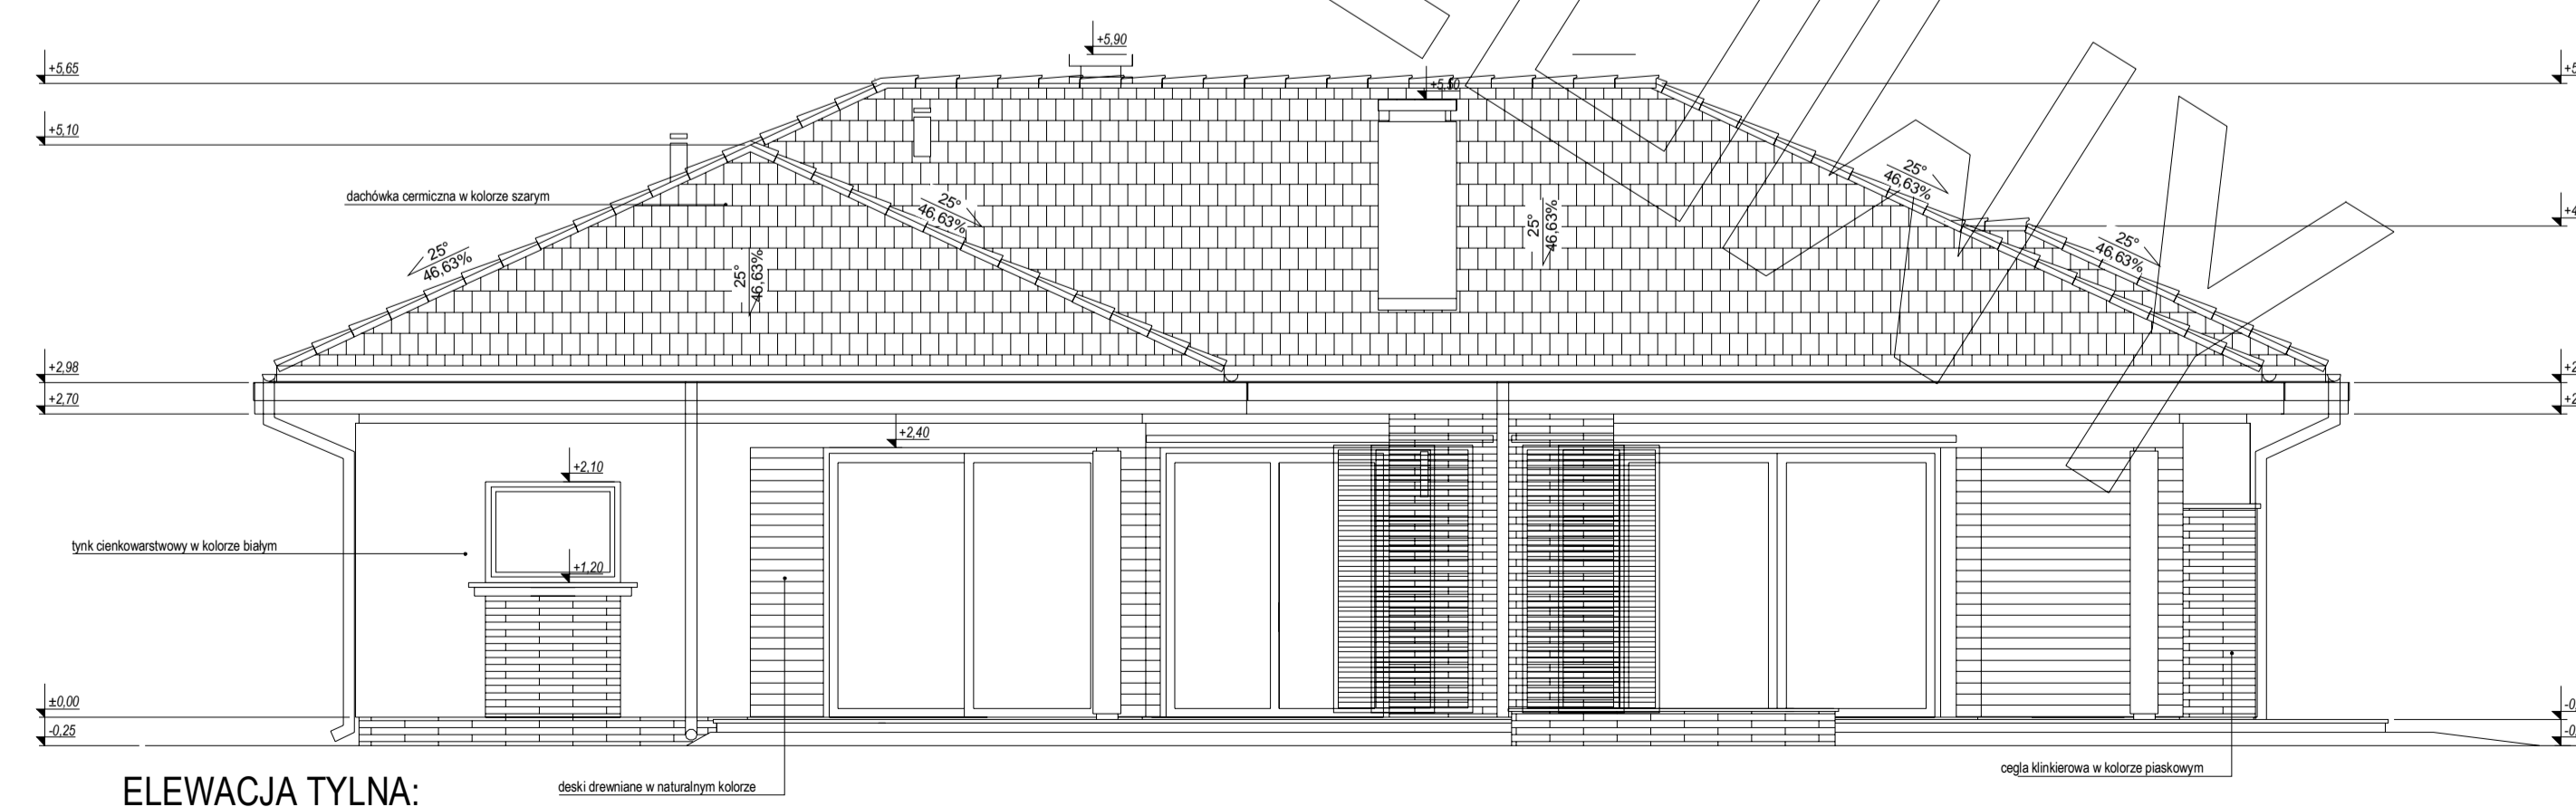

ELEWACJA TYLNA: