




RZUT PARTERU

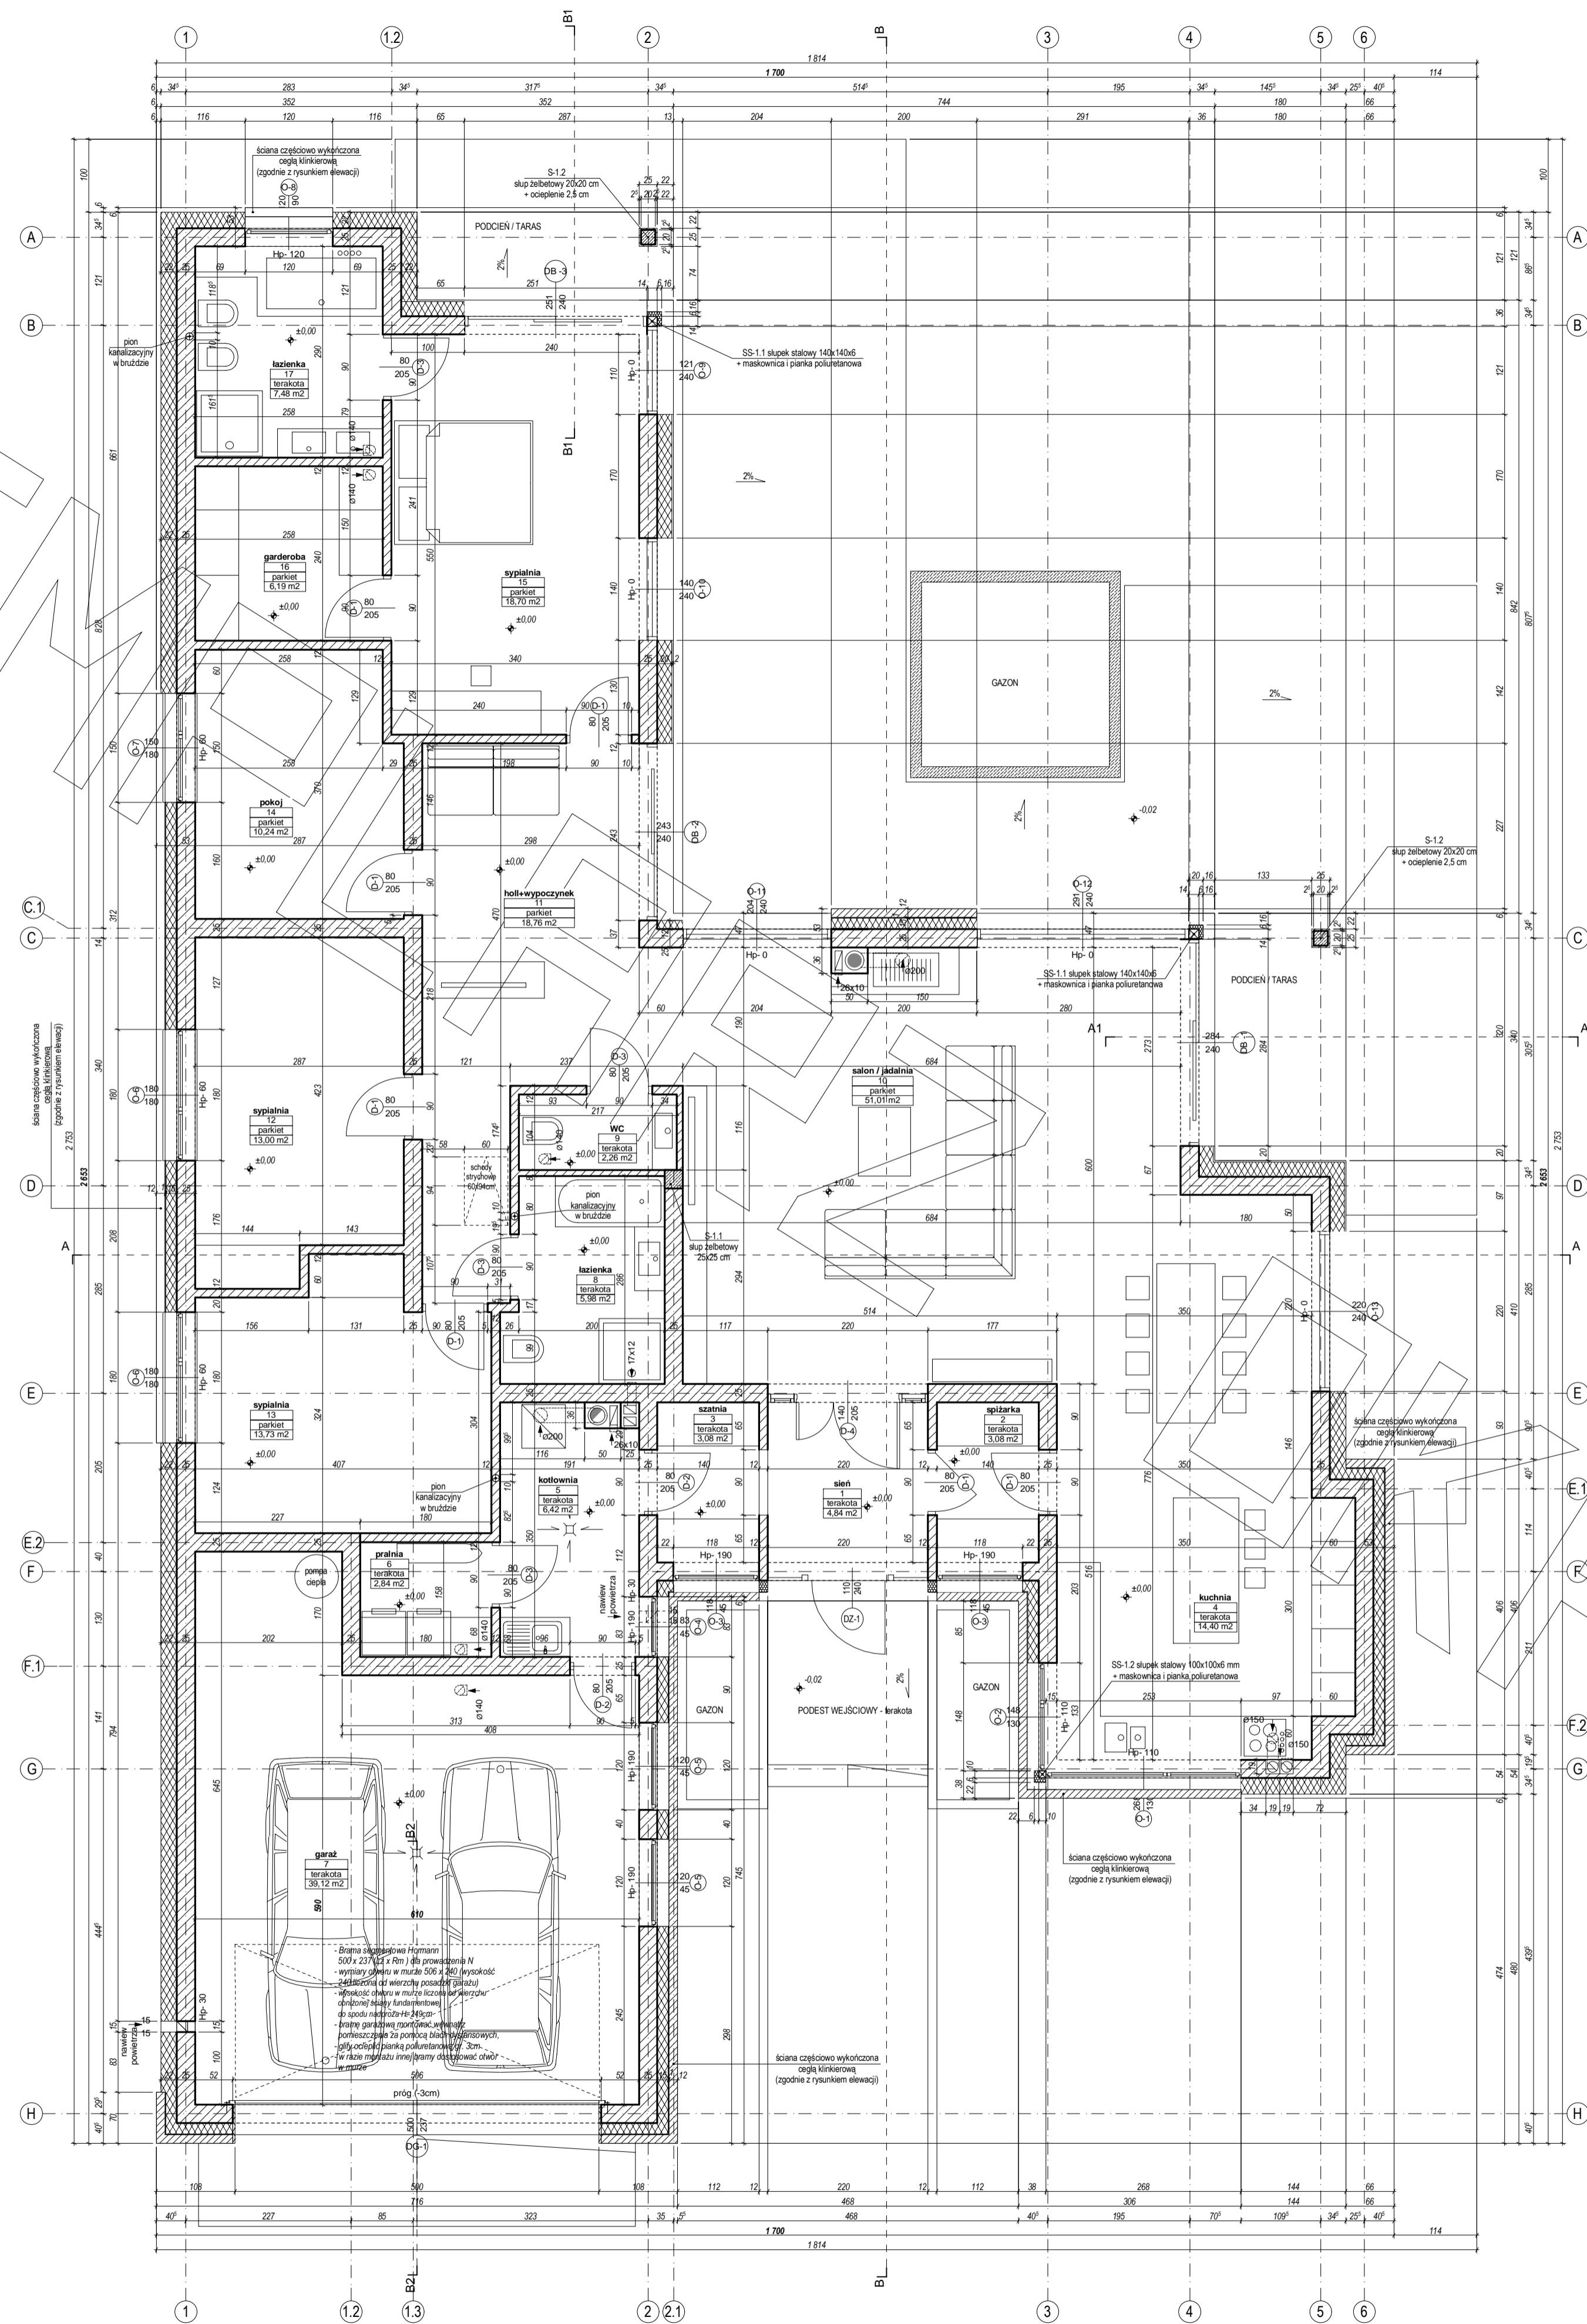


RZUT STRYCHU

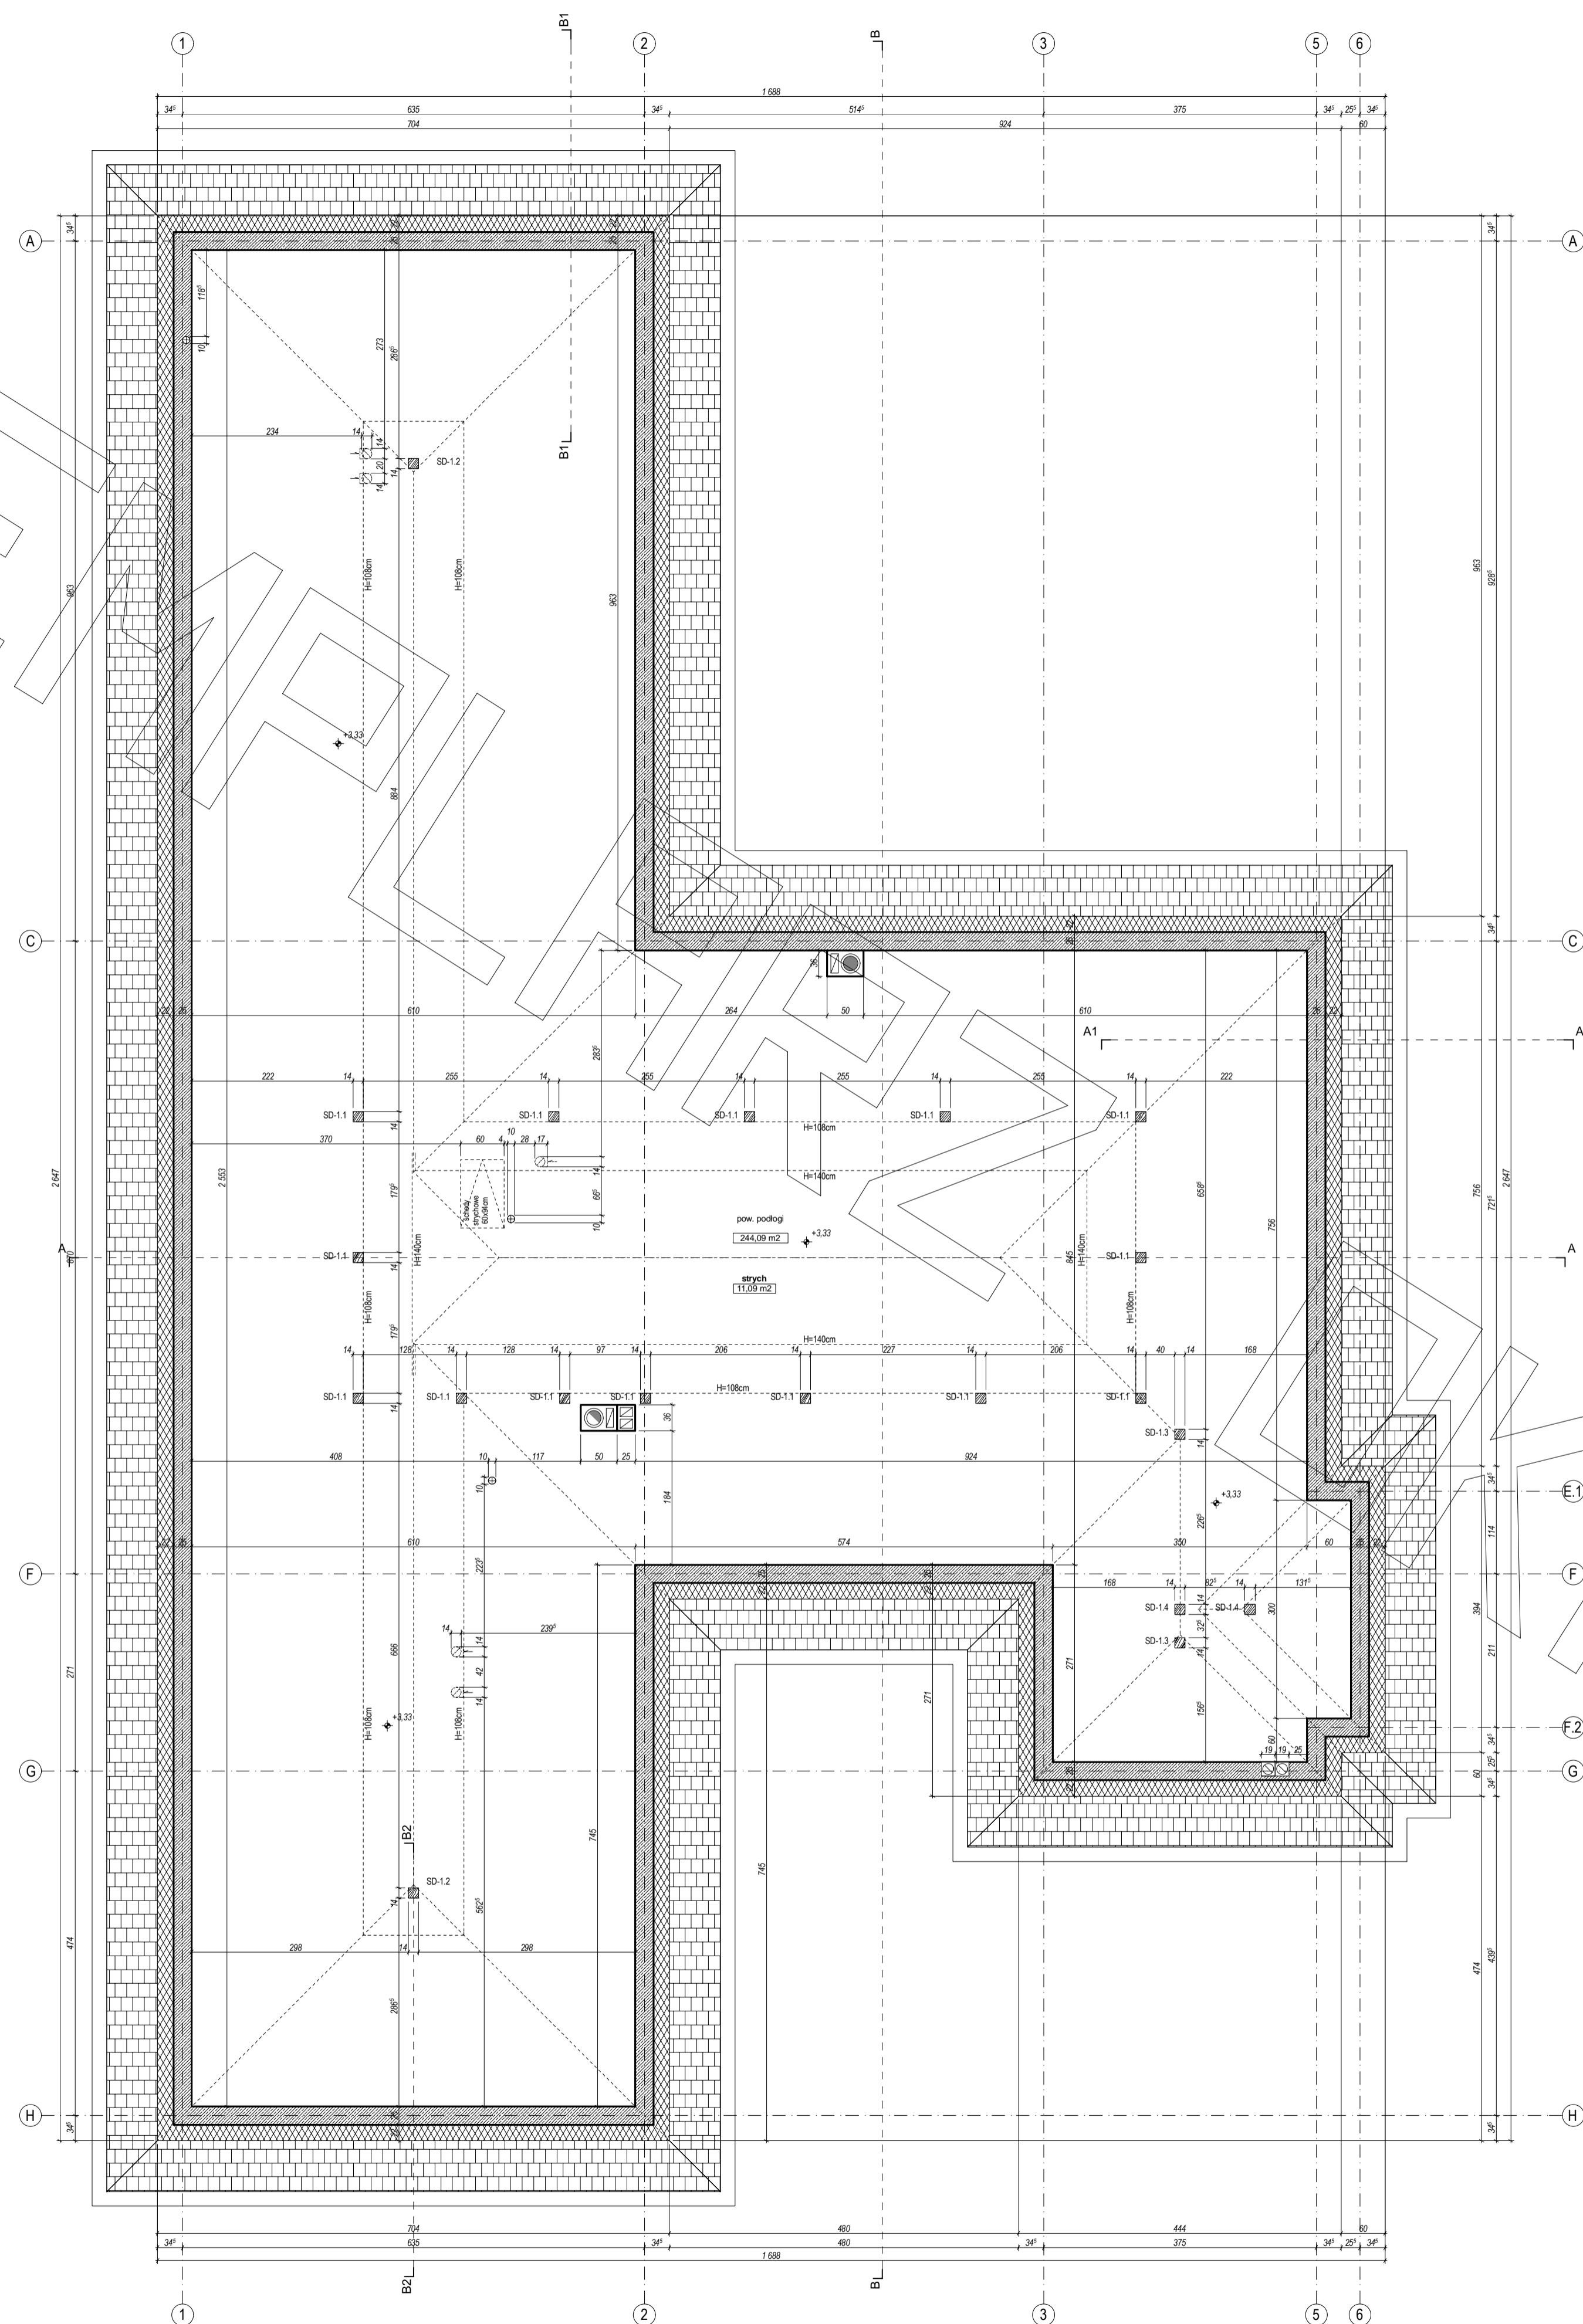


PRZEKRÓJ A - A

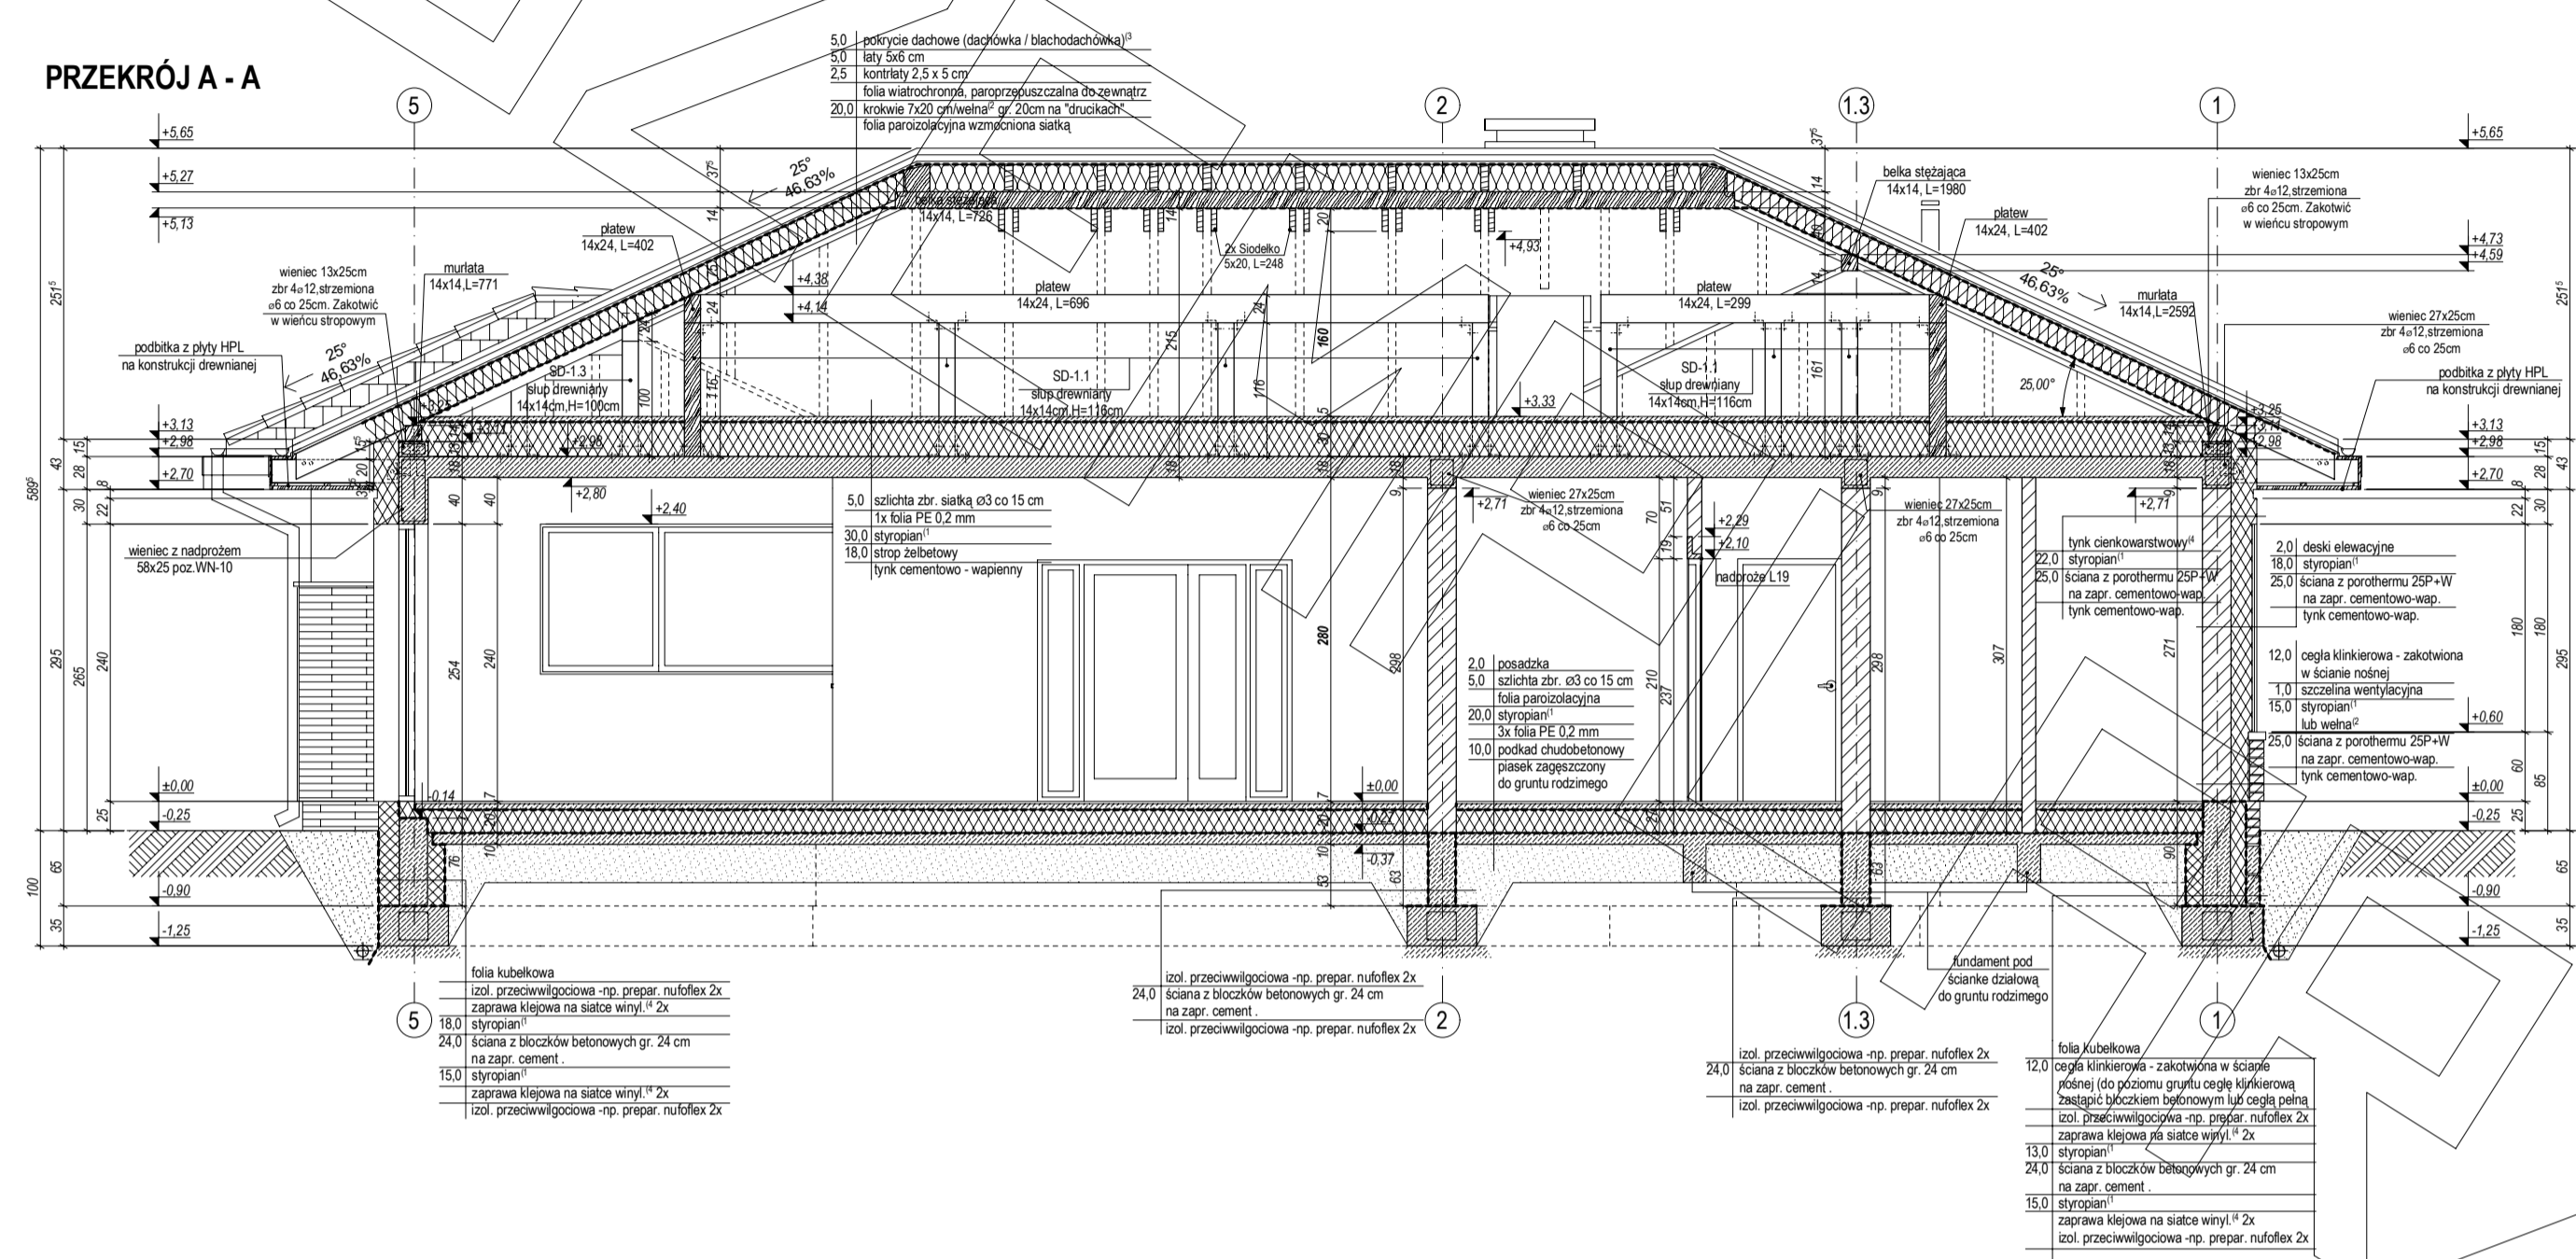


PRZEKRÓJ A1 - A1

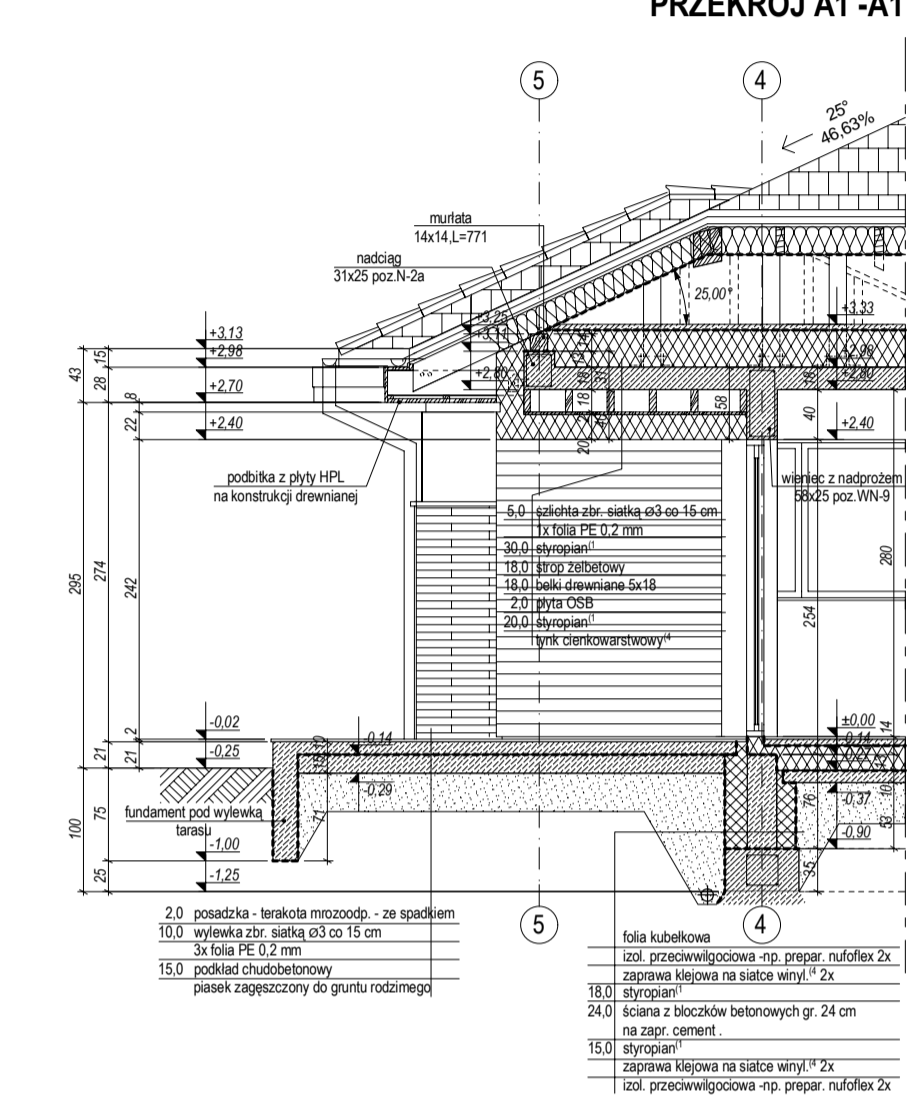


PRZEKRÓJ B2 - B2

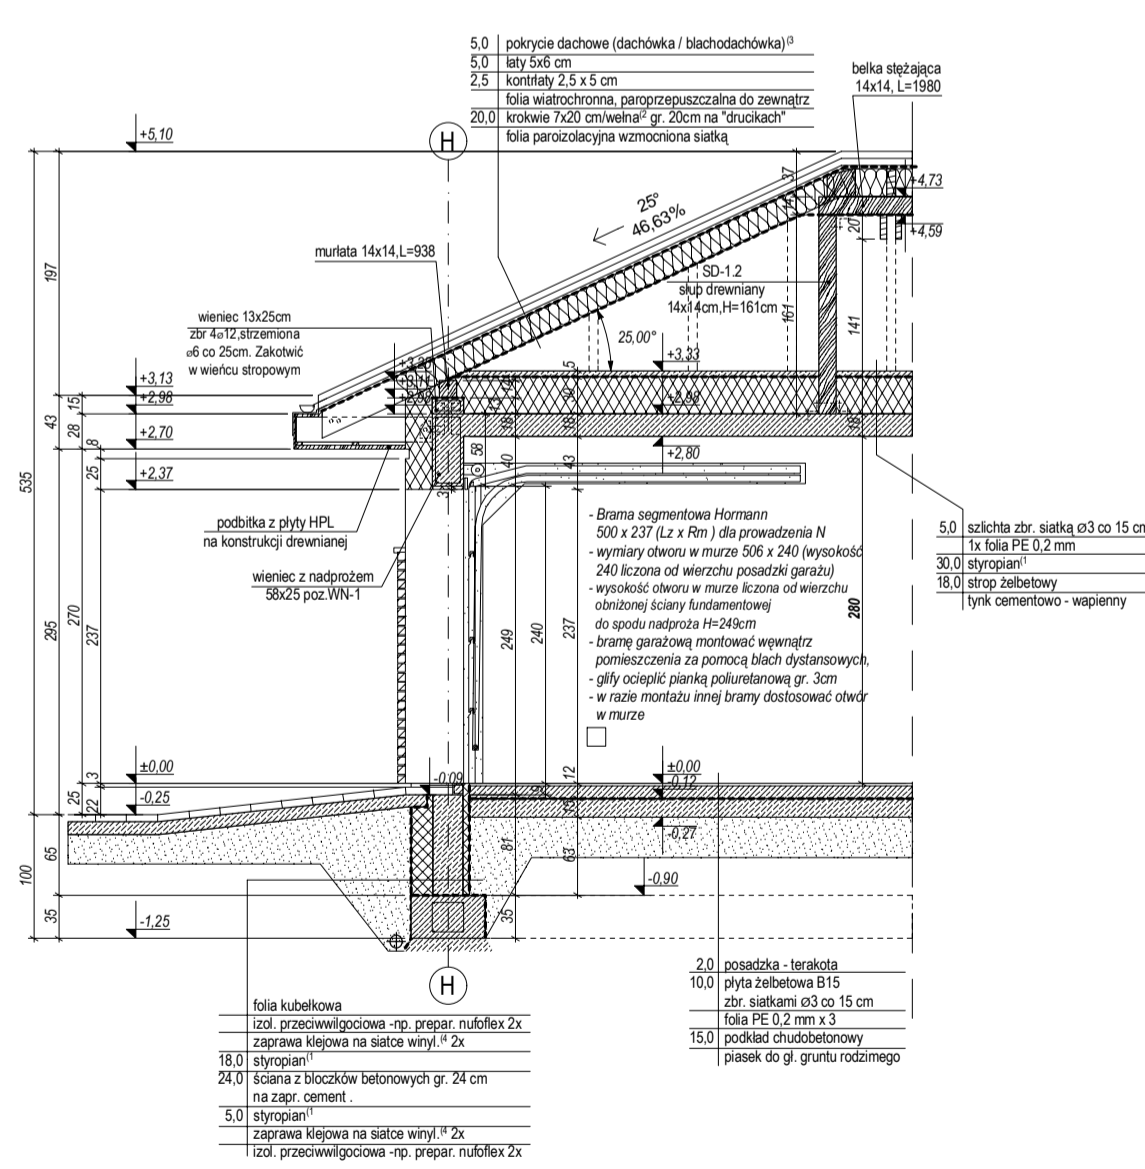


PRZEKRÓJ B1 - B1

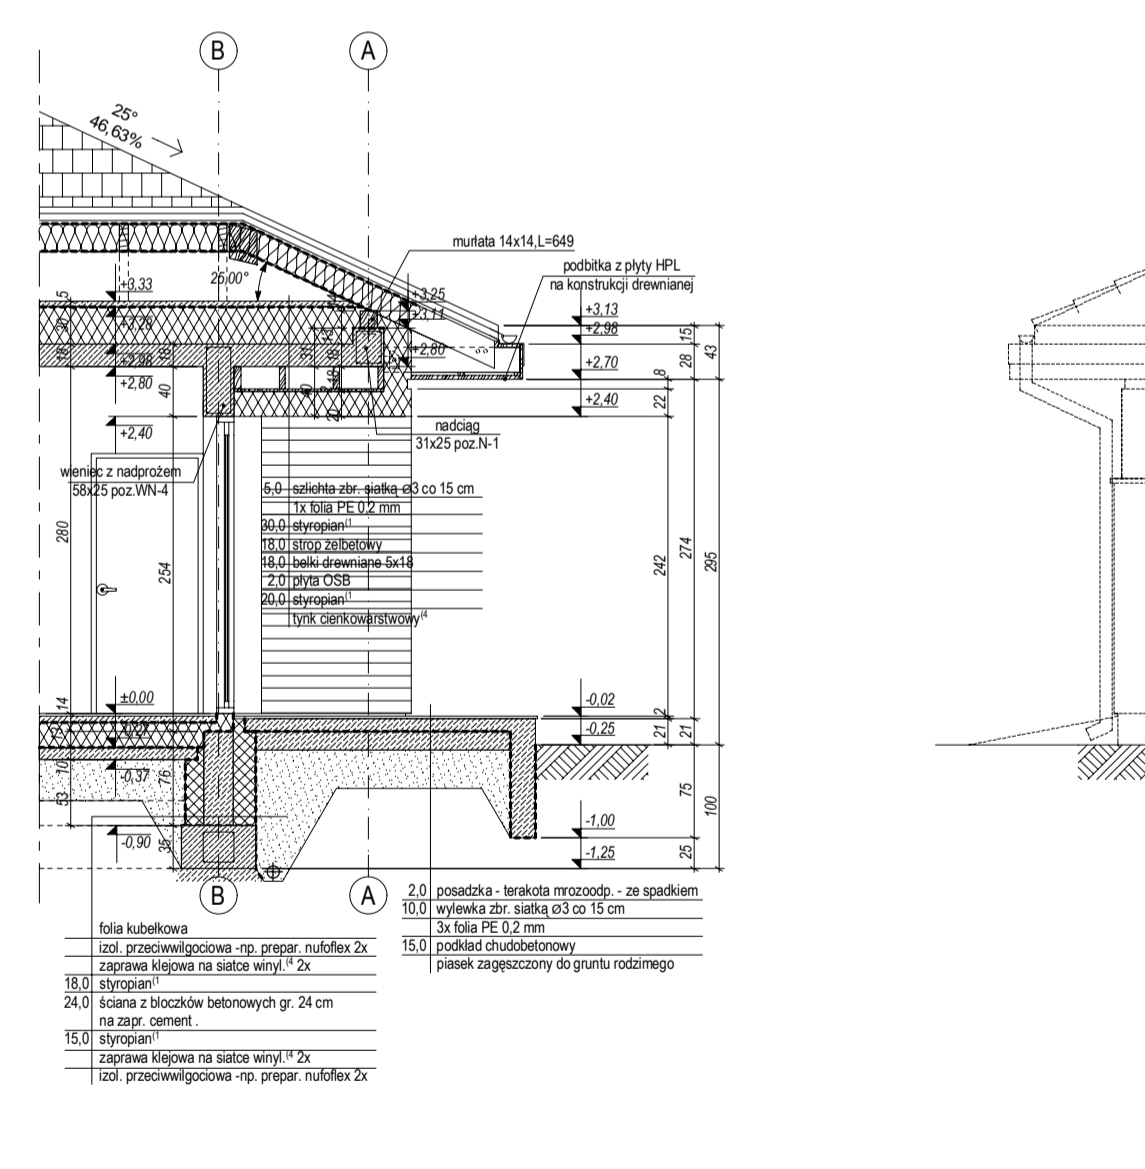


PRZEKRÓJ B - B

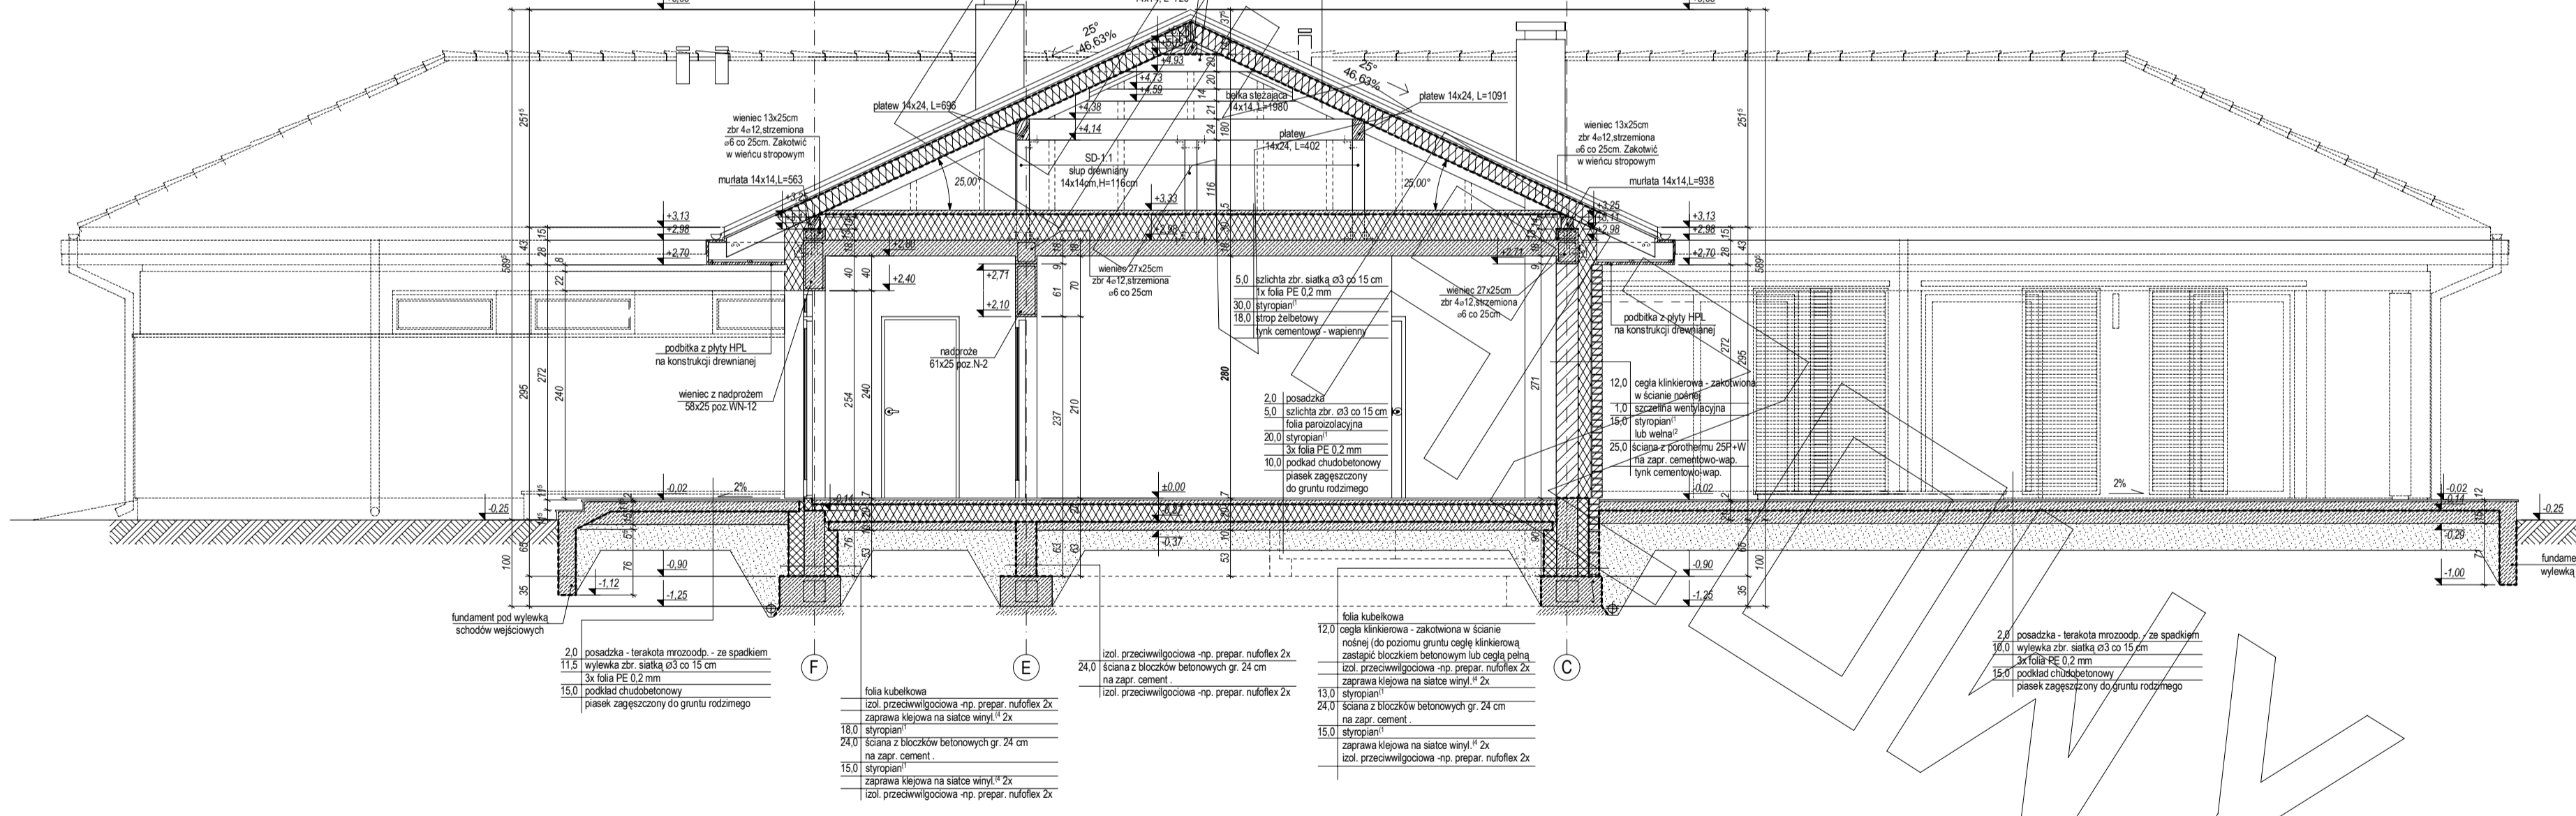


ELEWACJE

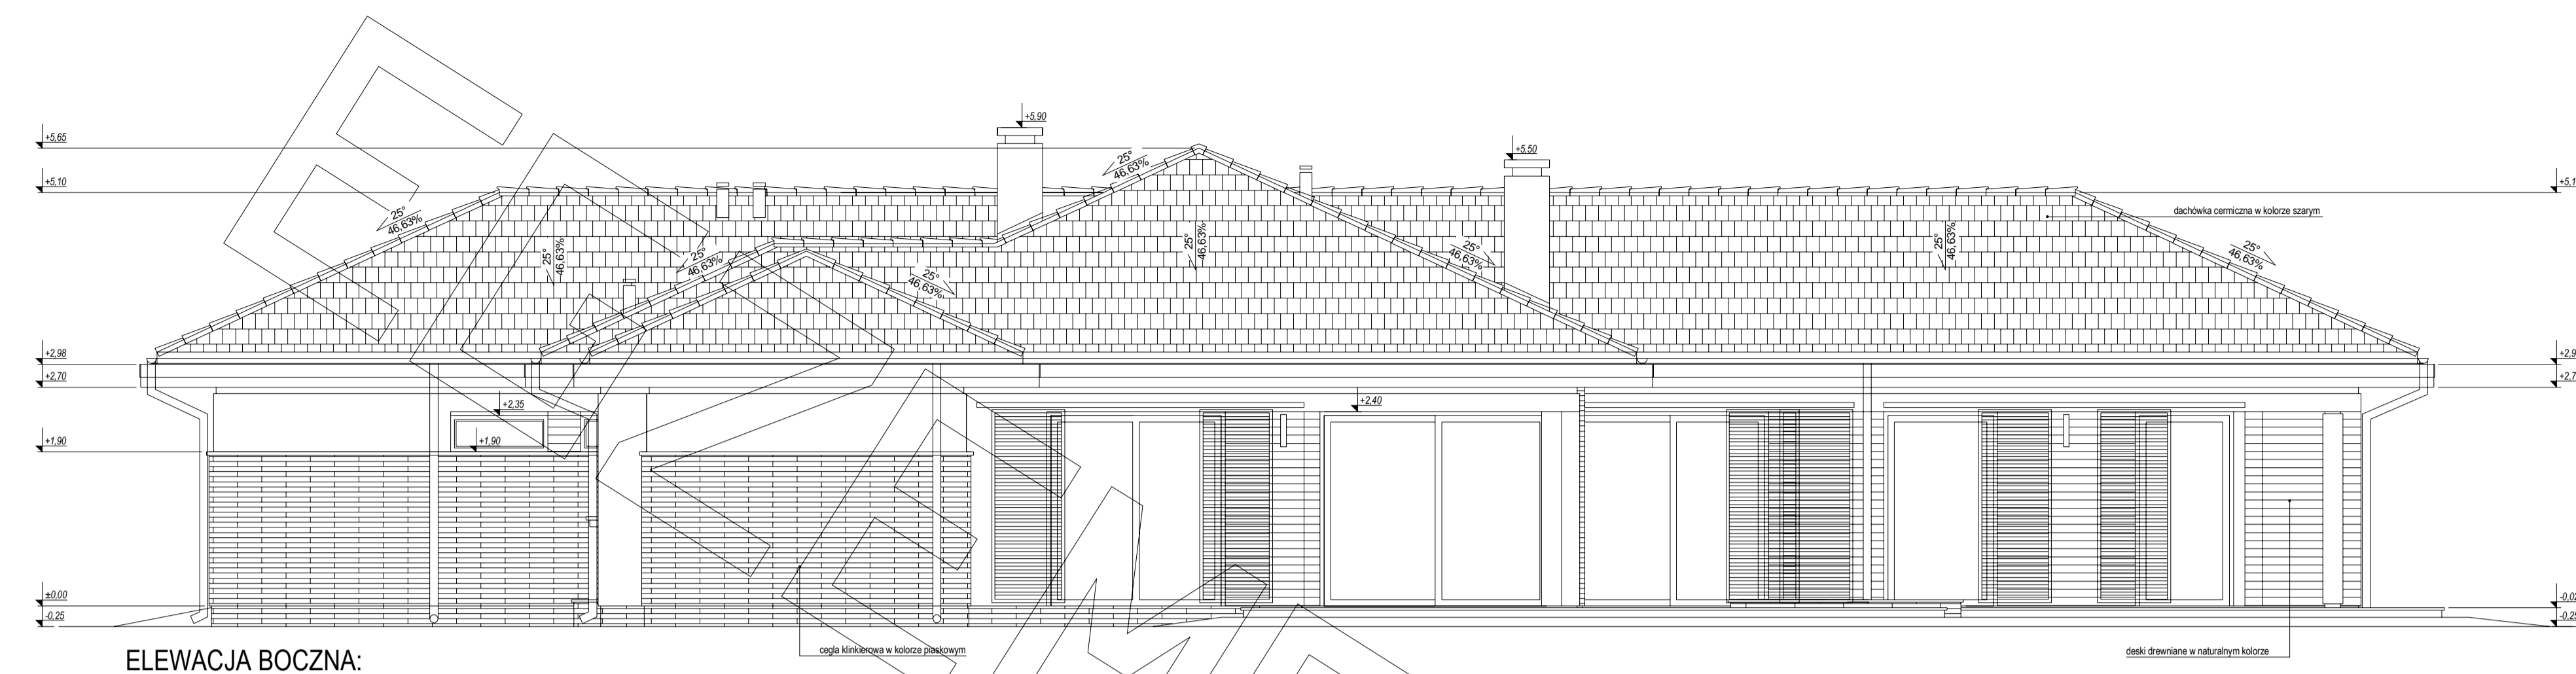


ELEWACJA BOCZNA:

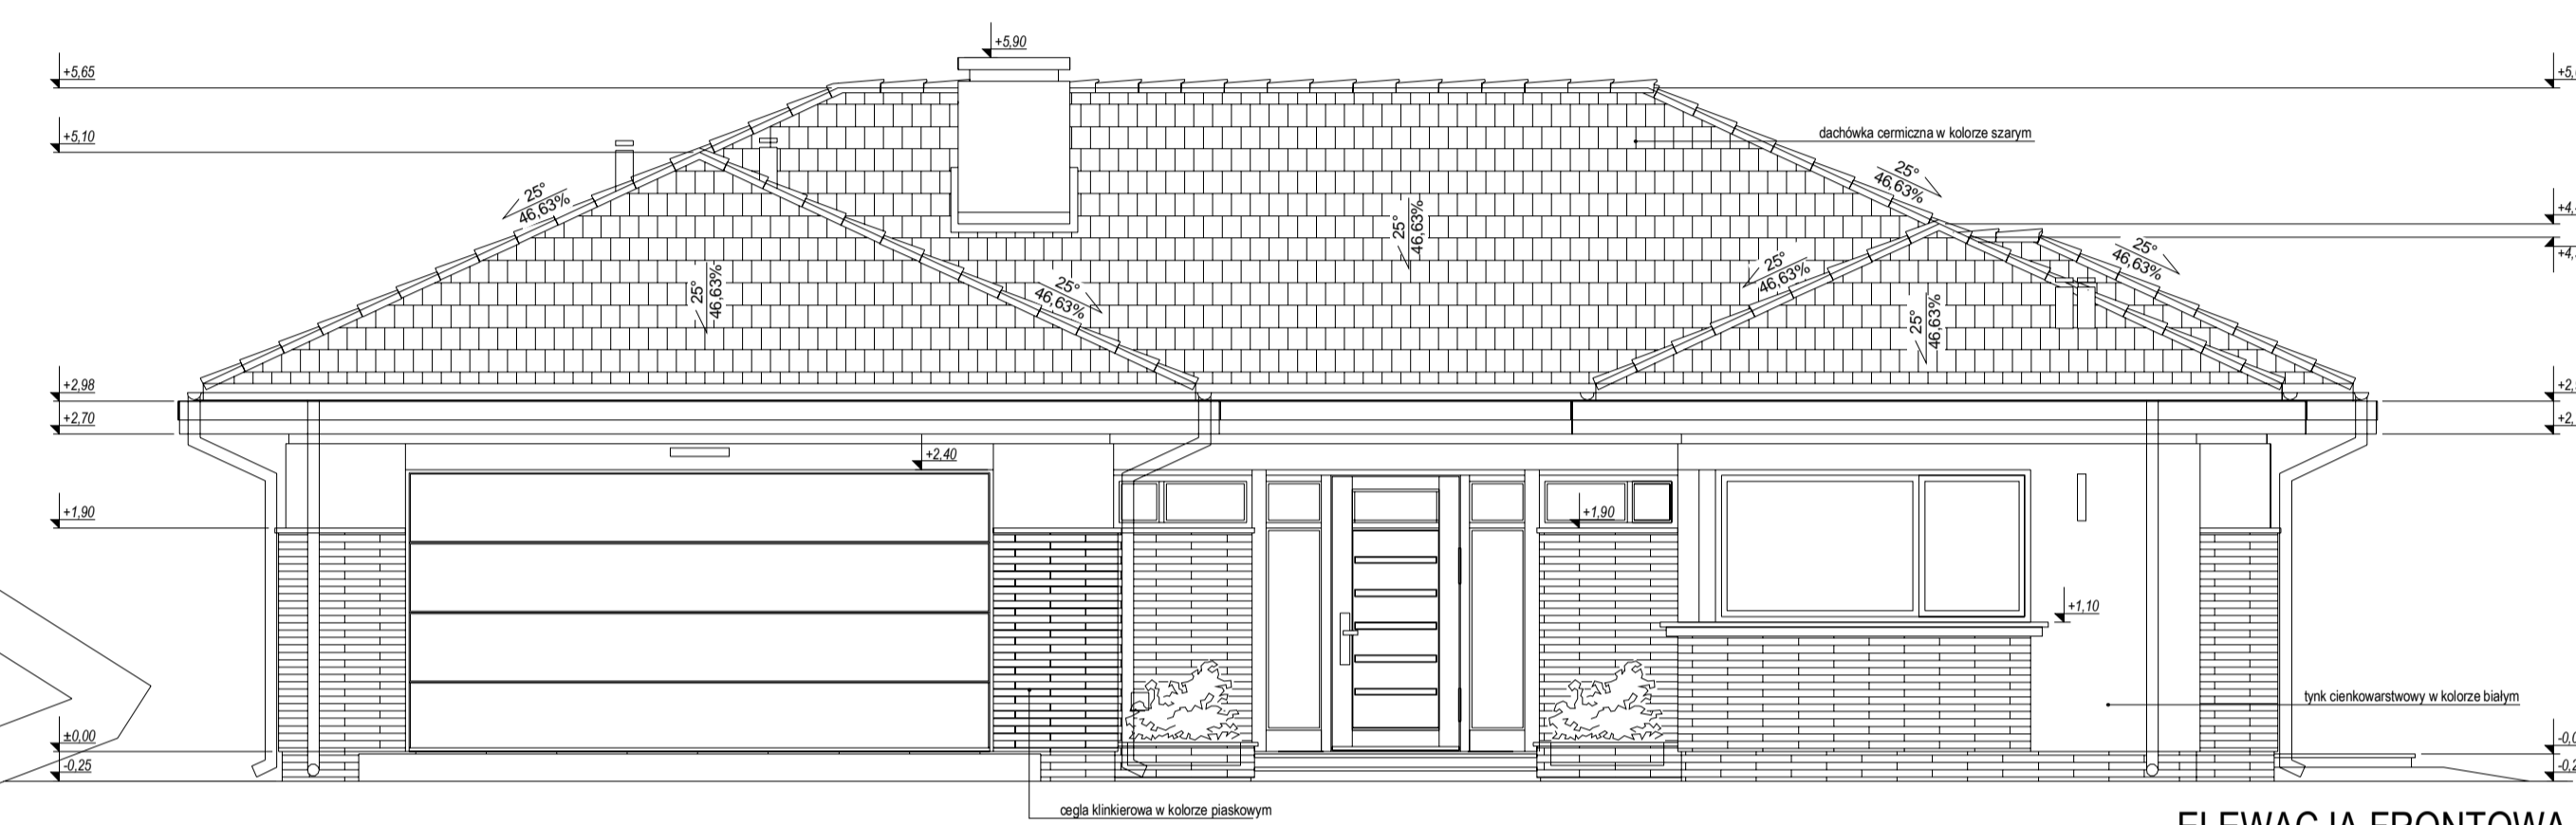

ELEWACJA FRONTOWA

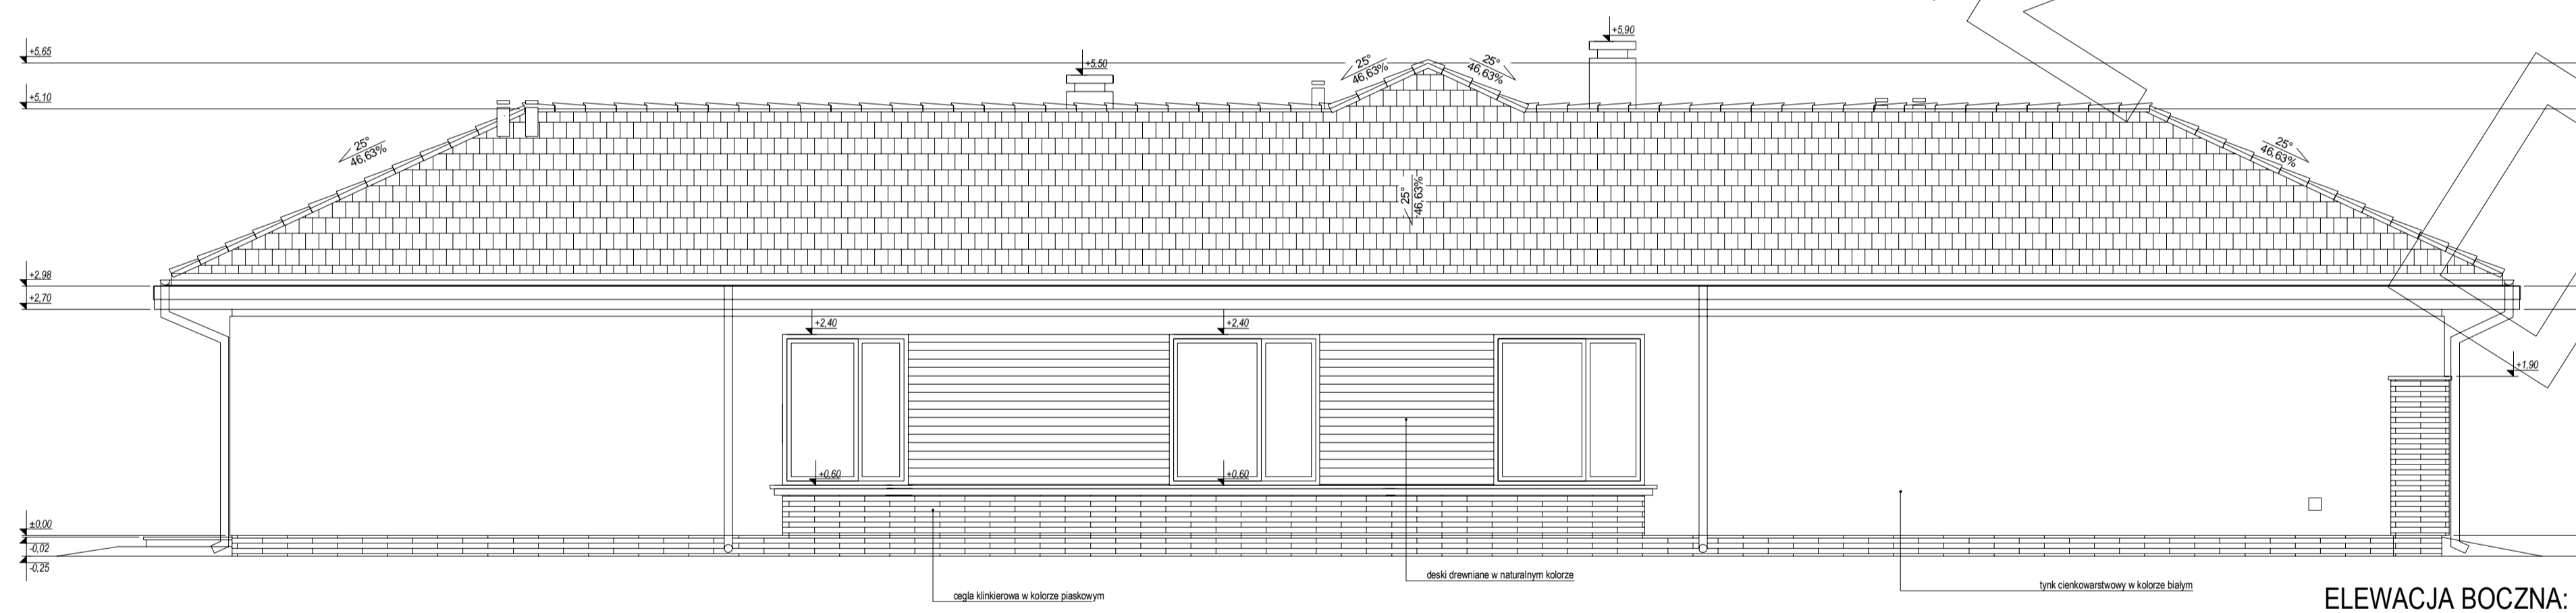

ELEWACJA BOCZNA:

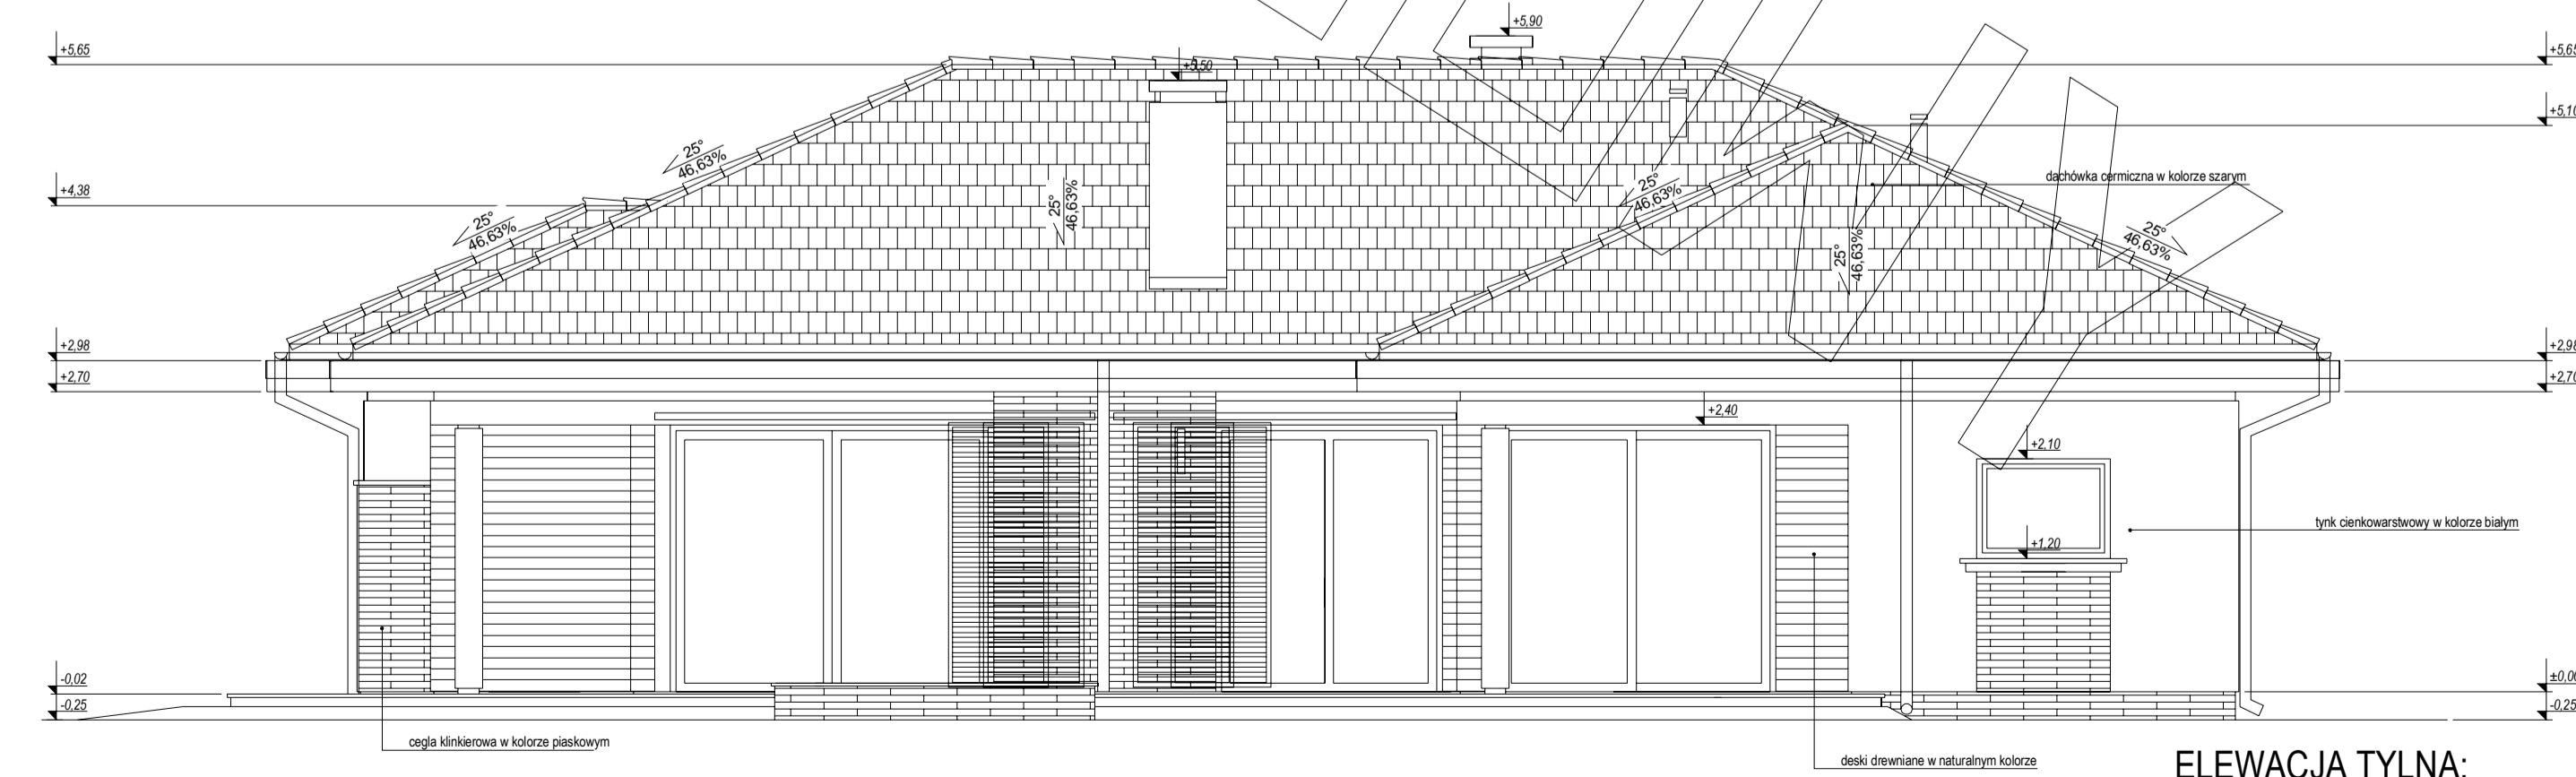

ELEWACJA TYLNA: