

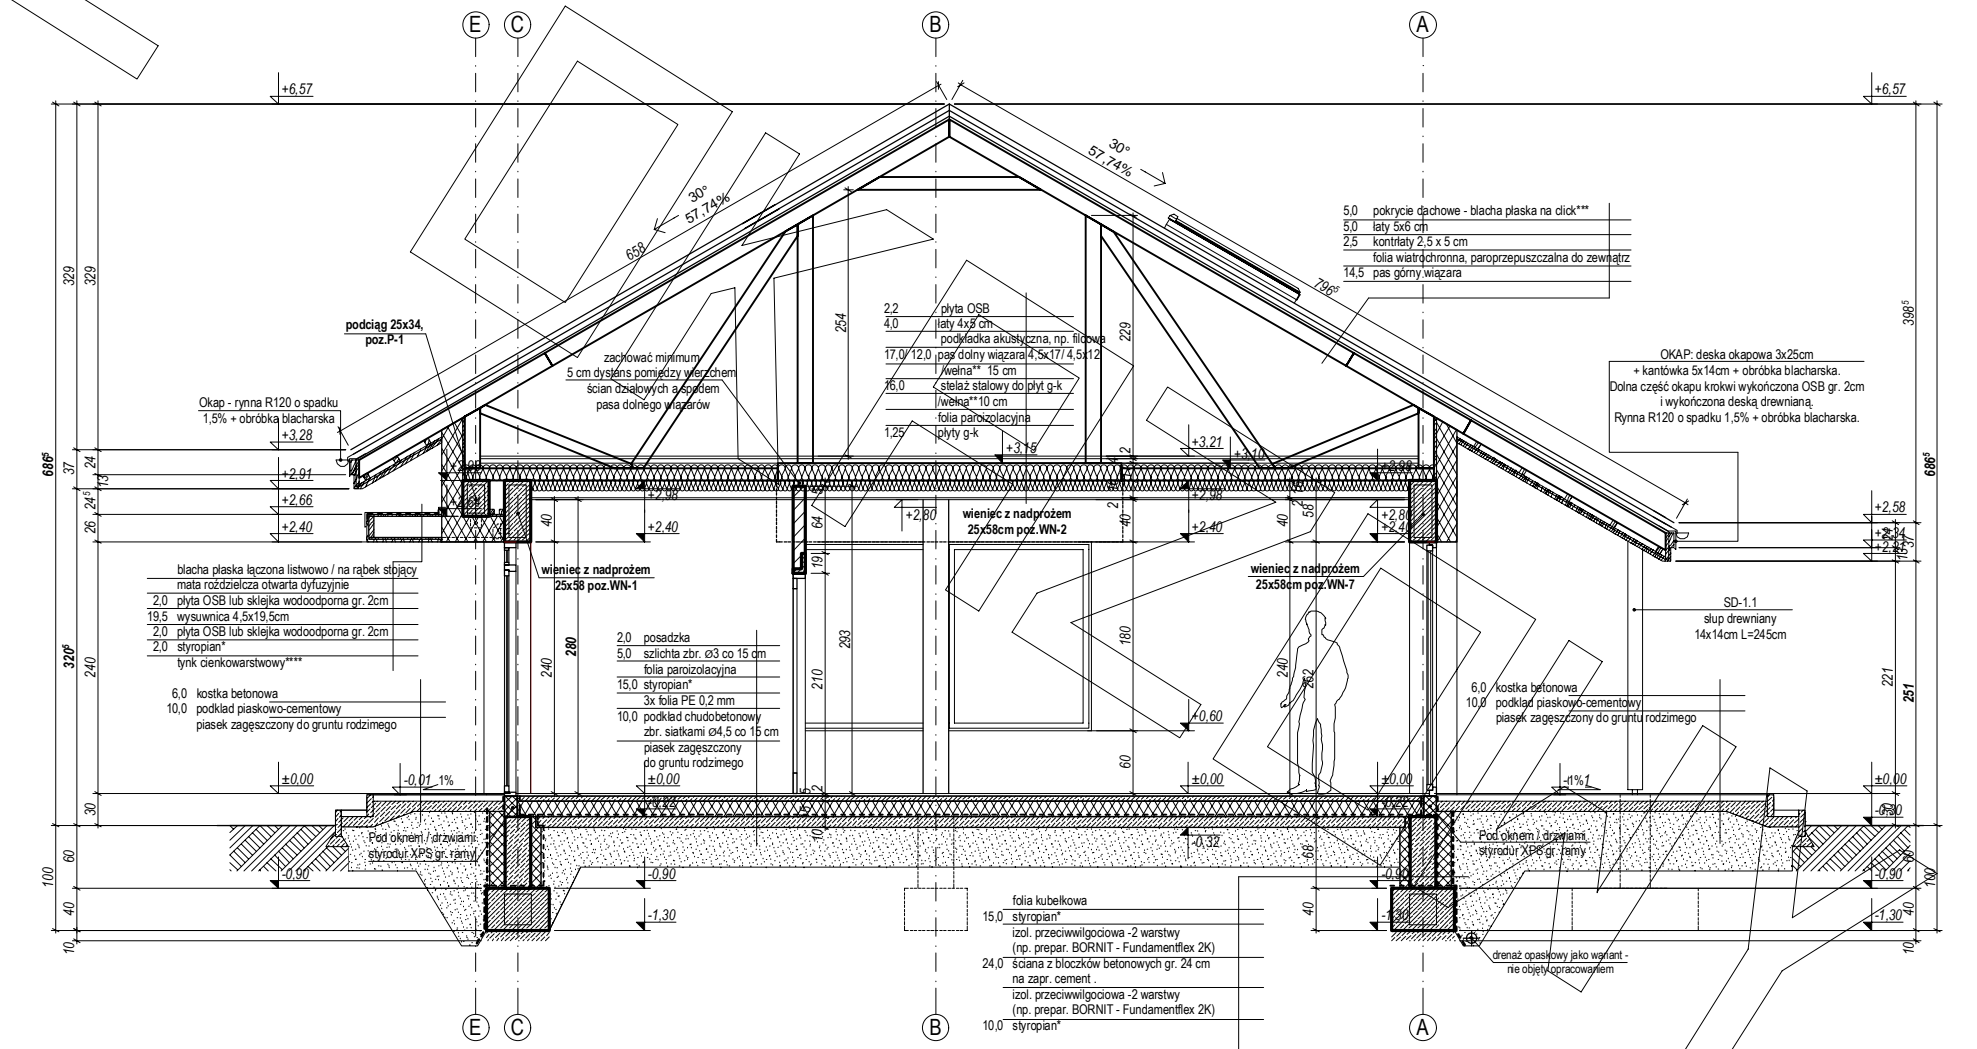
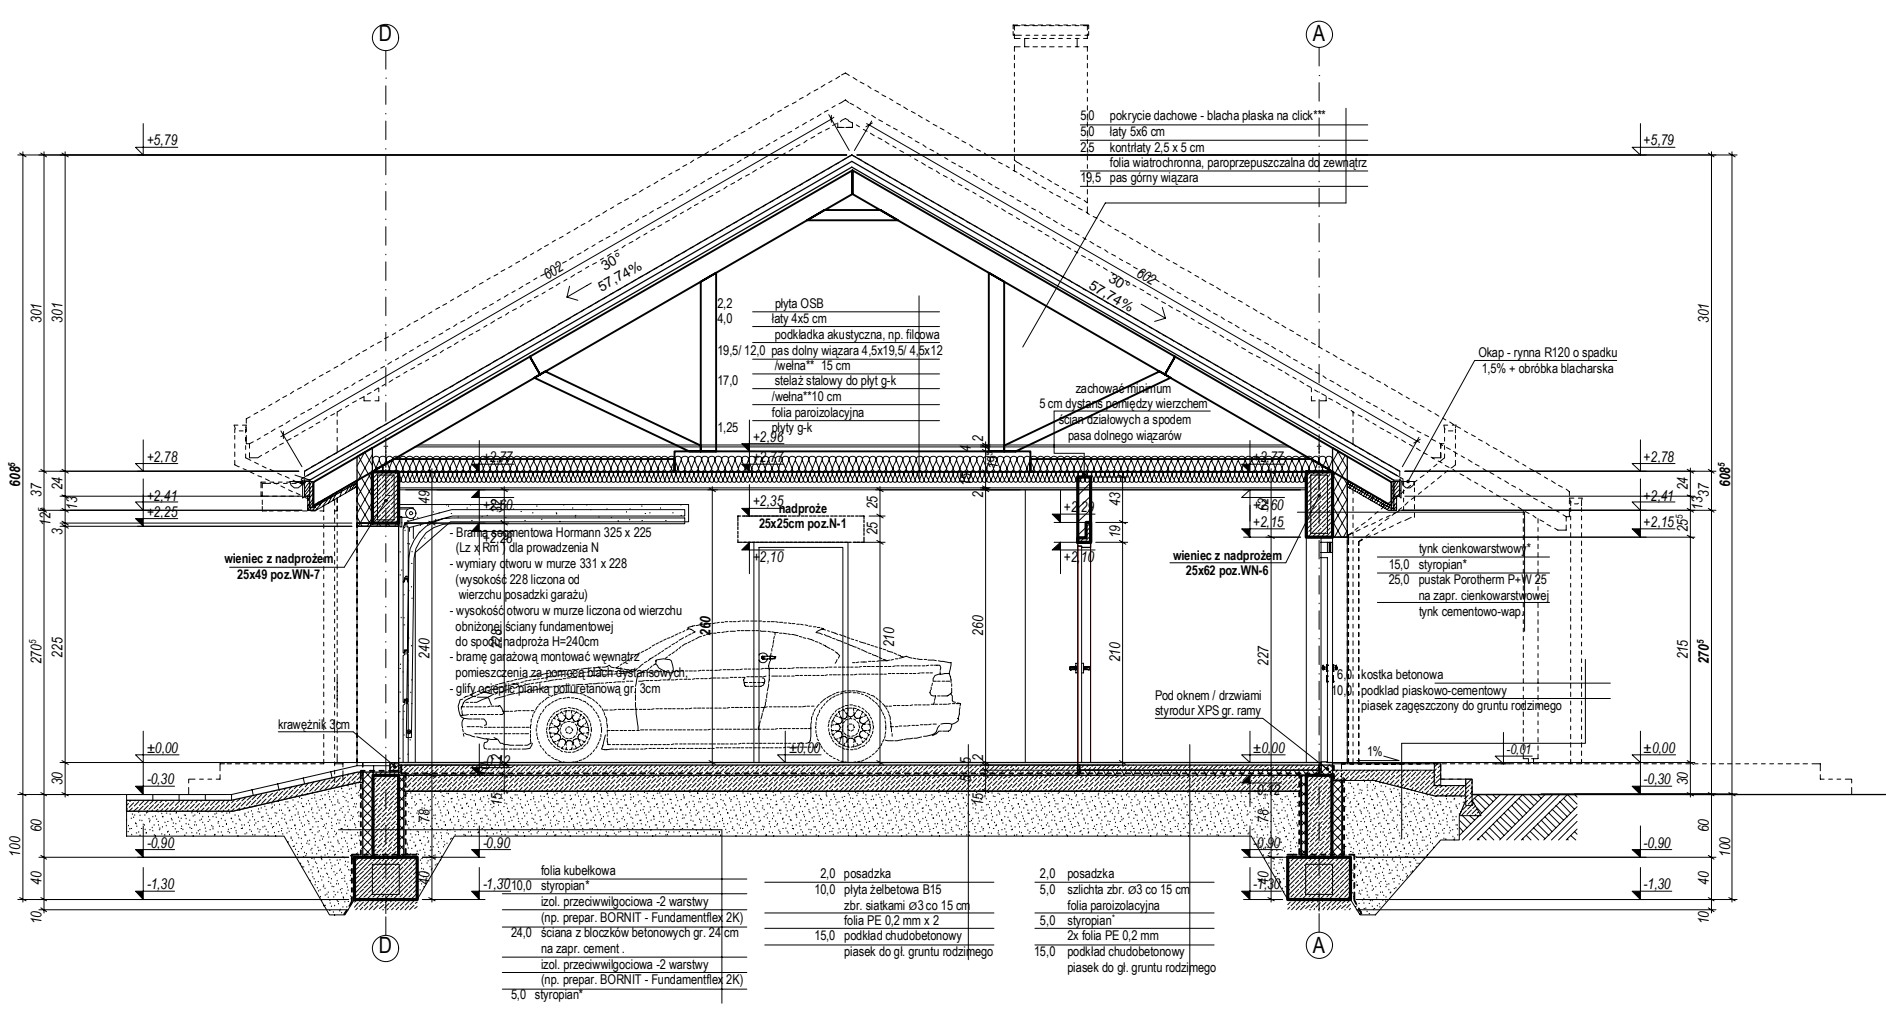



PRZEKRÓJ

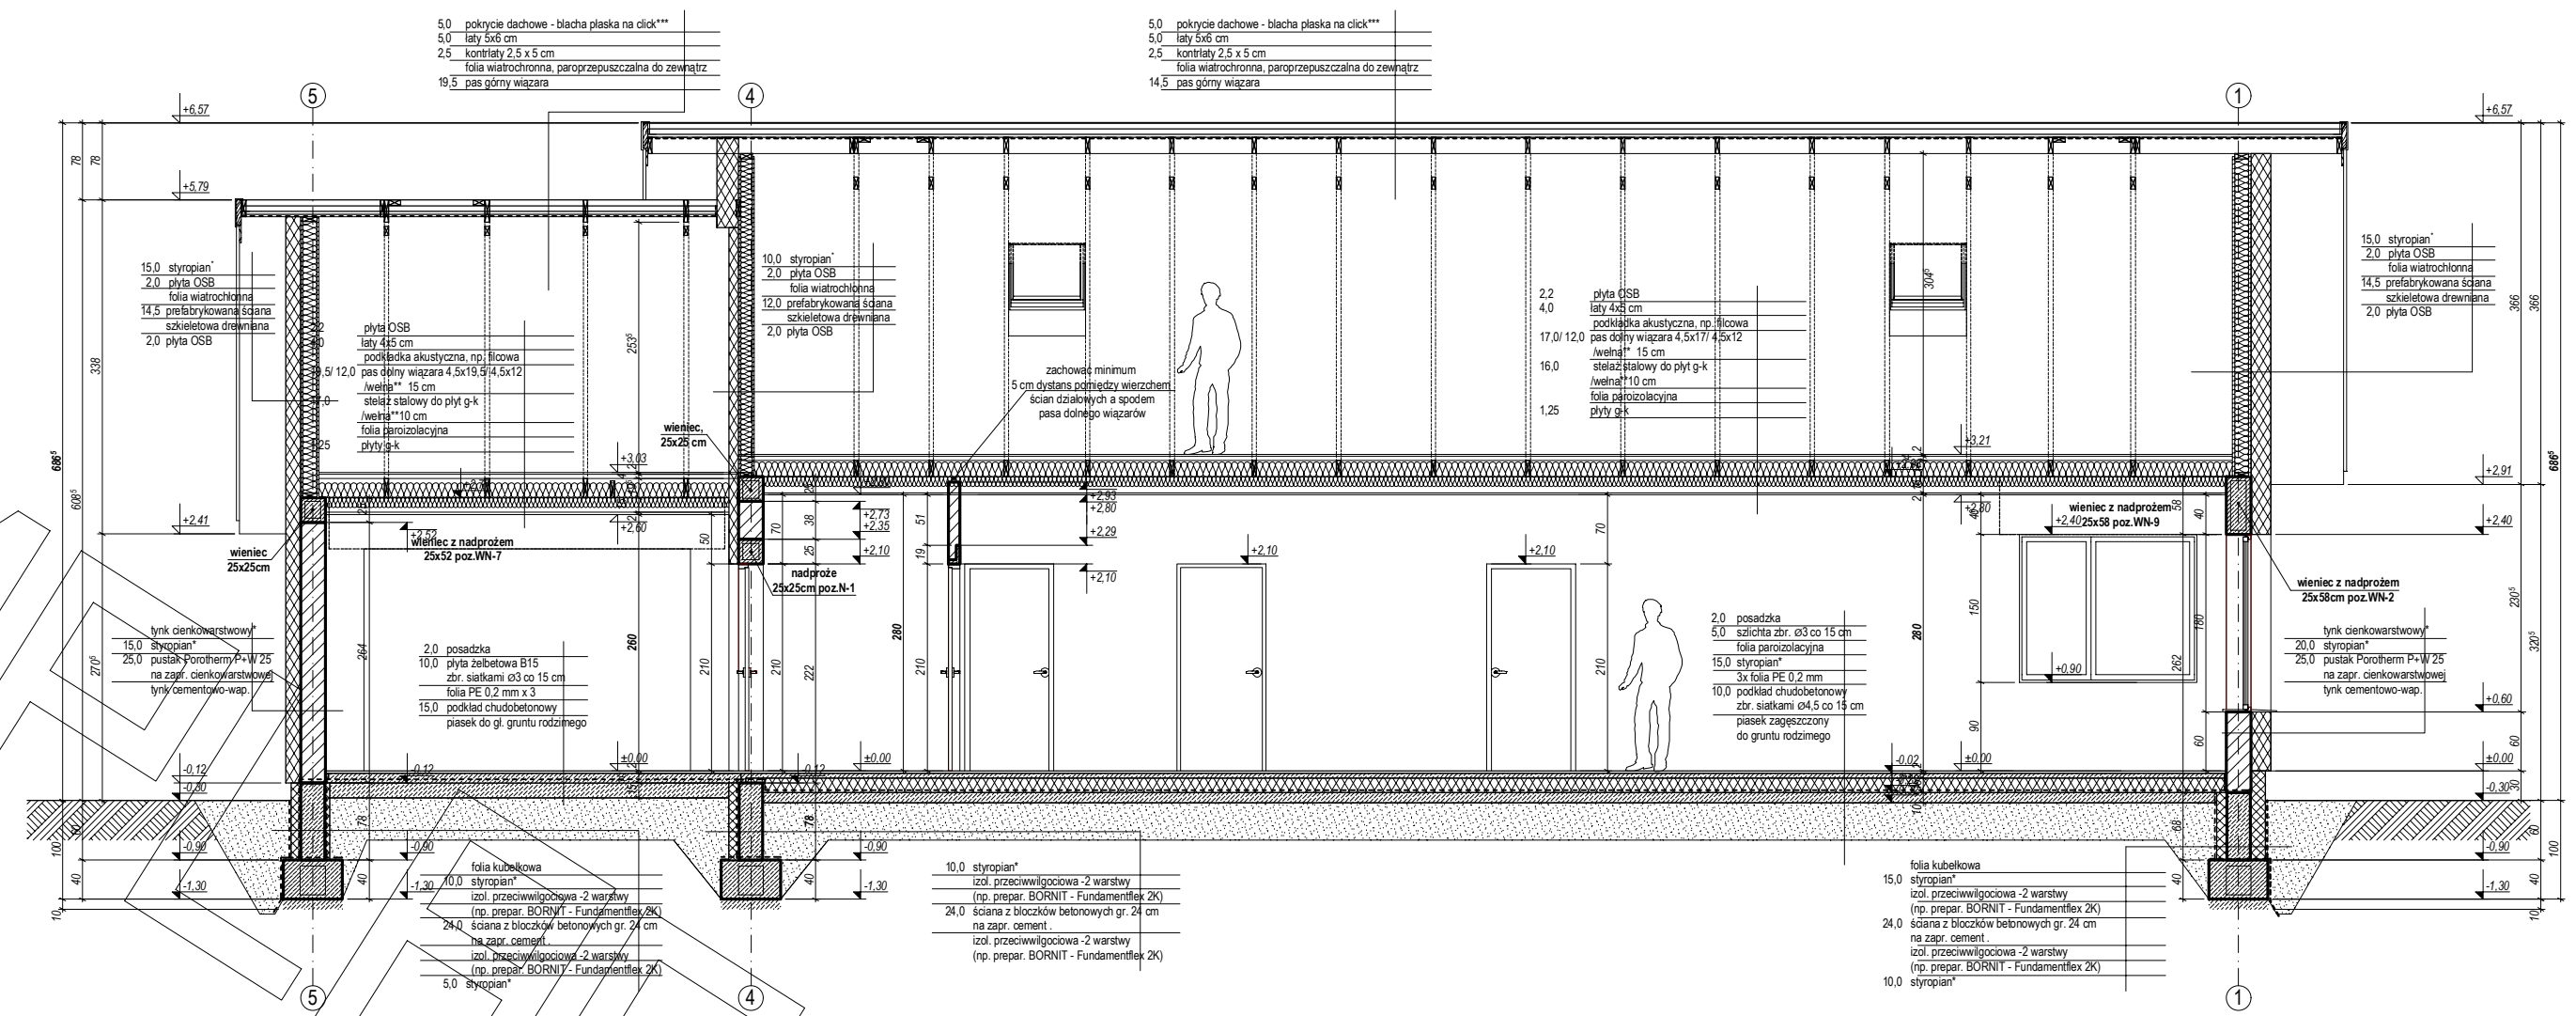


ELEWACJE

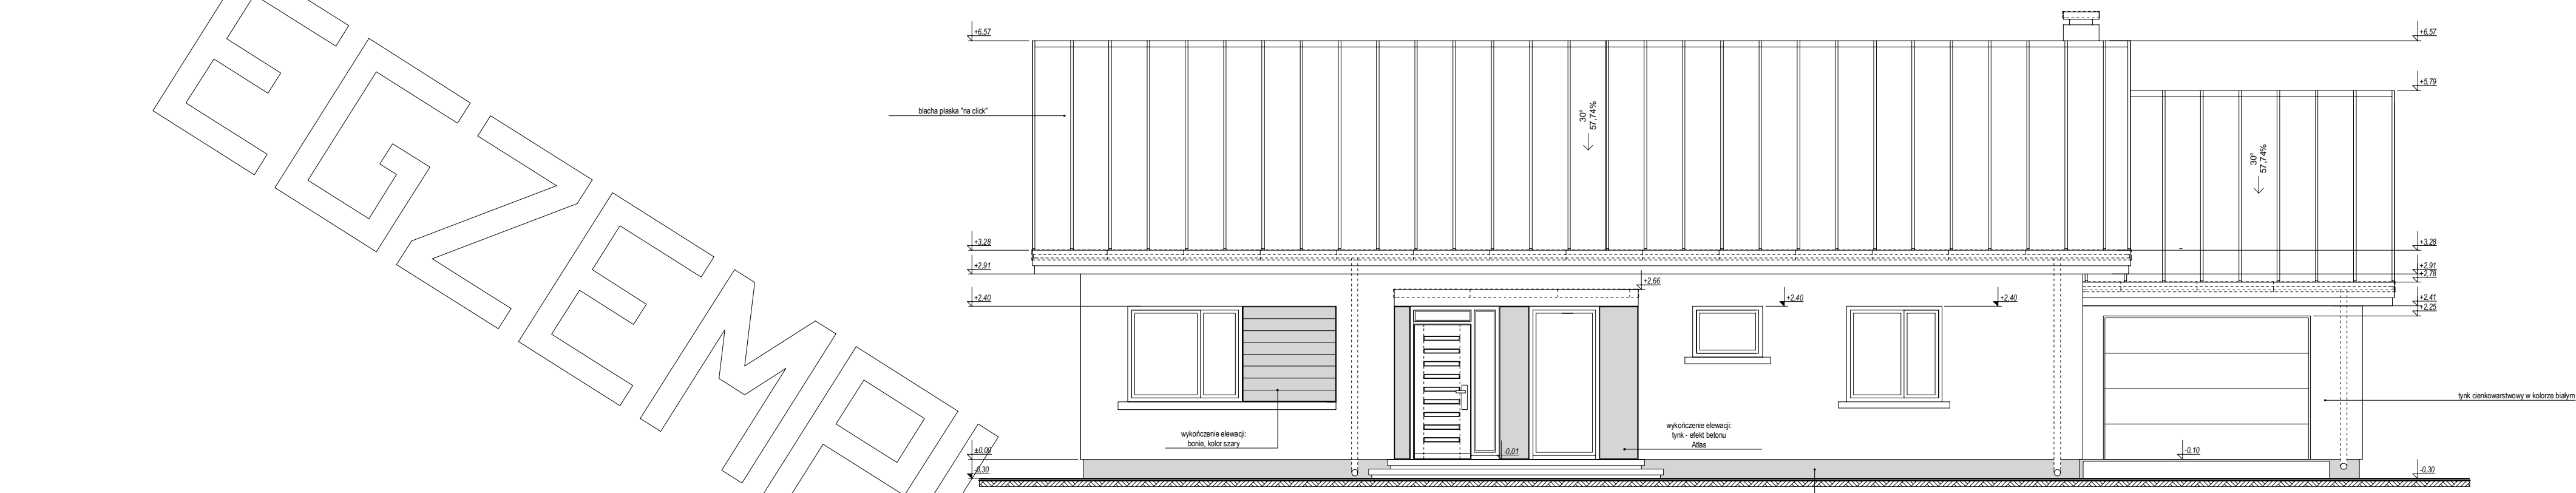


elewacja frontowa :

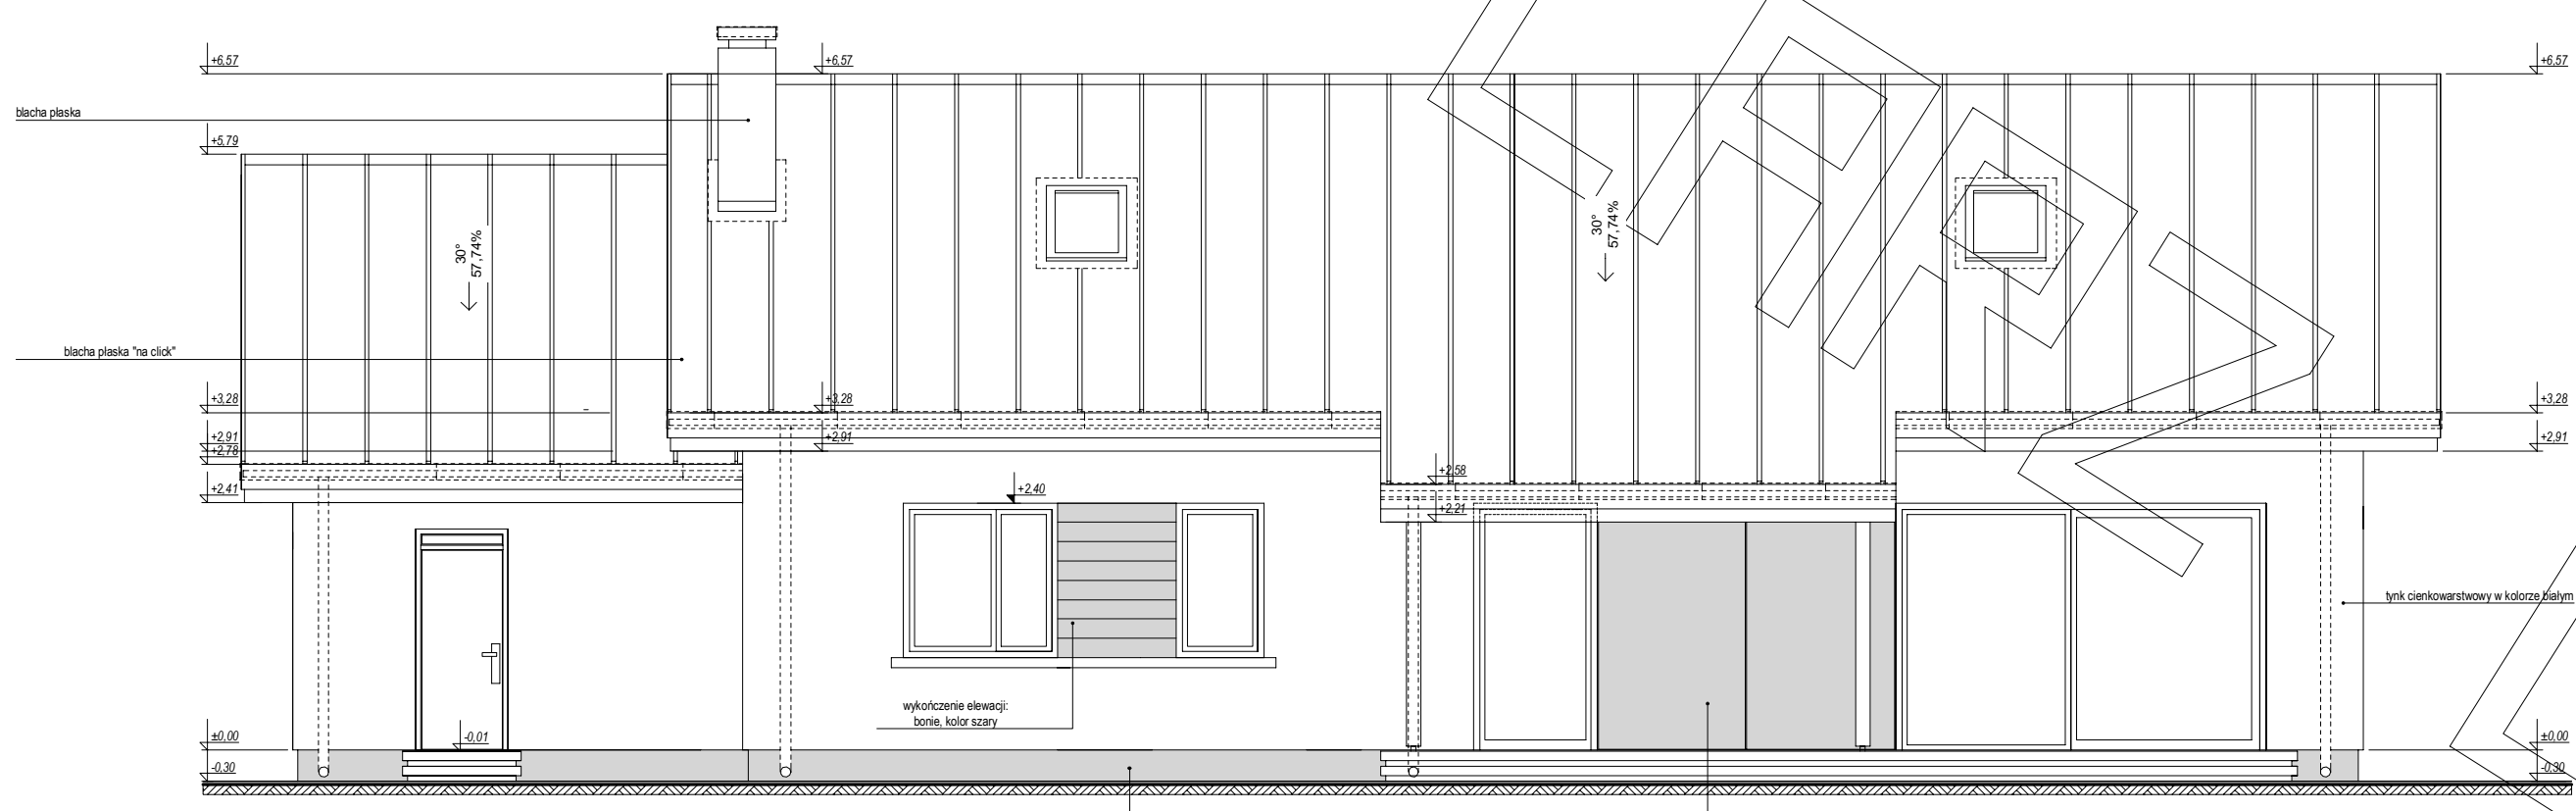

elewacja tylna :

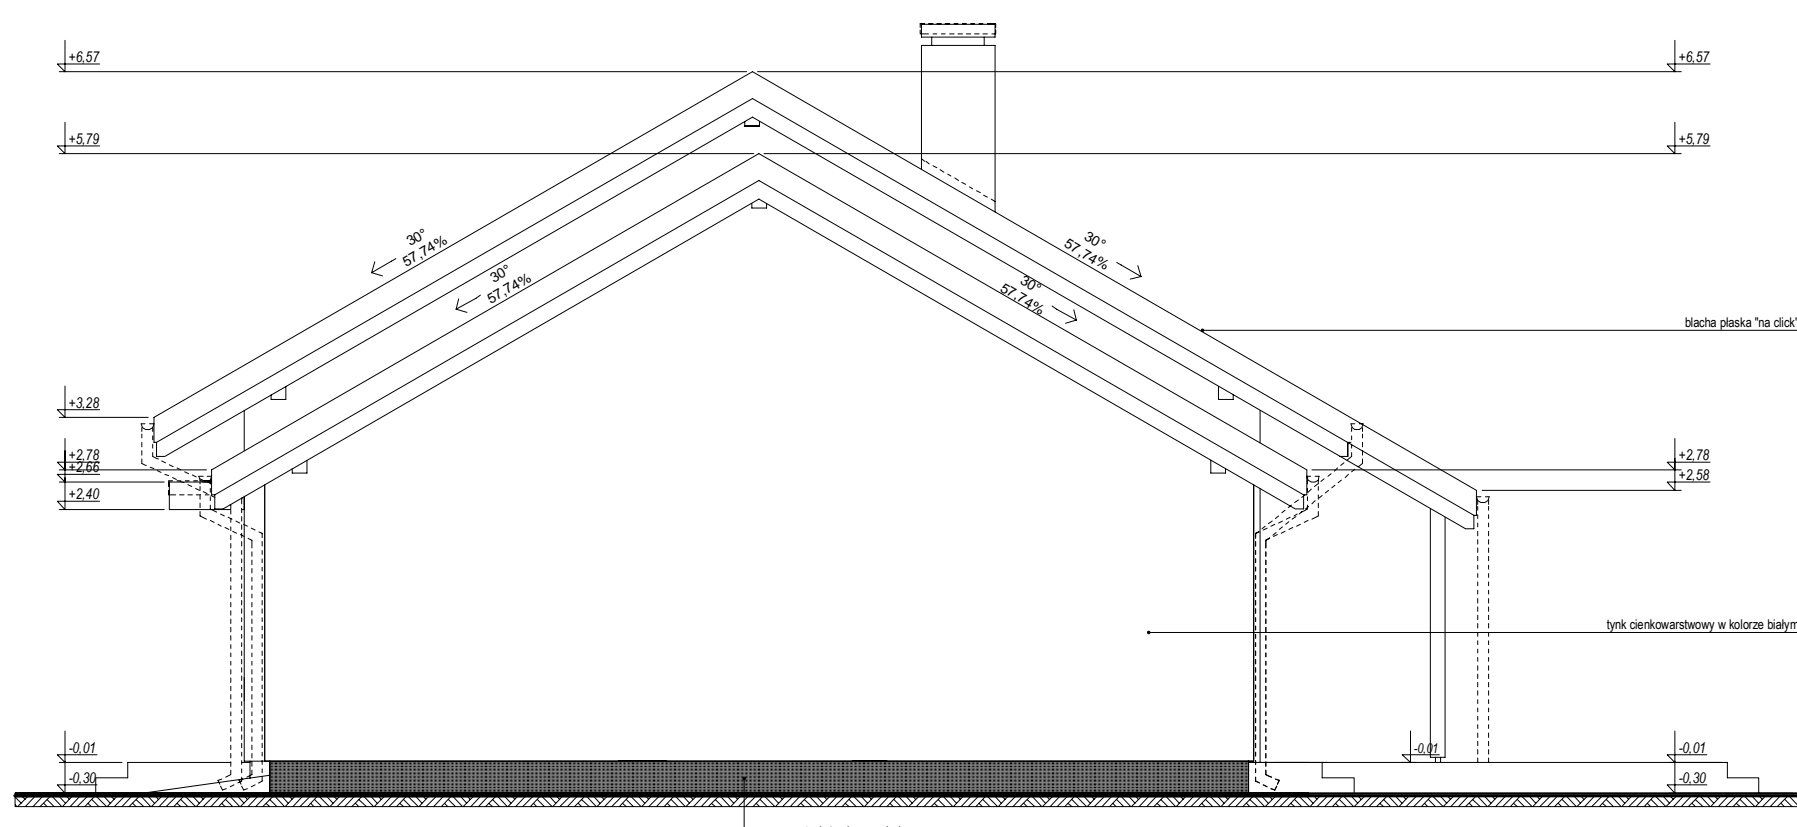

elewacja boczna :

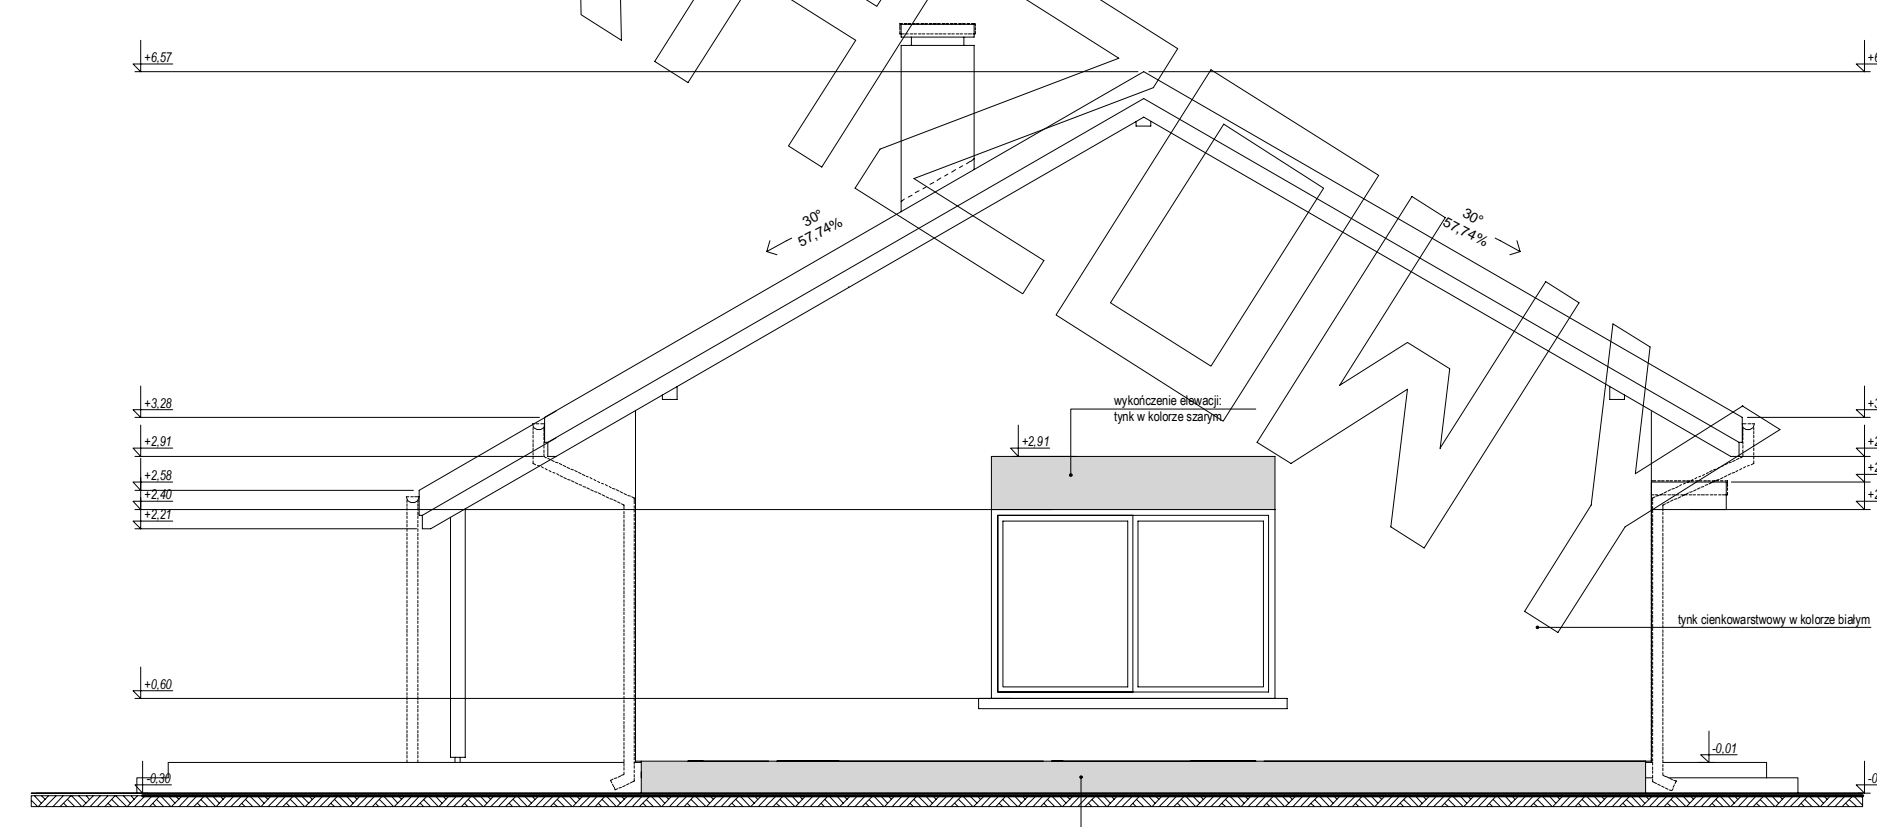

elewacja boczna :