




RZUT PARTERU

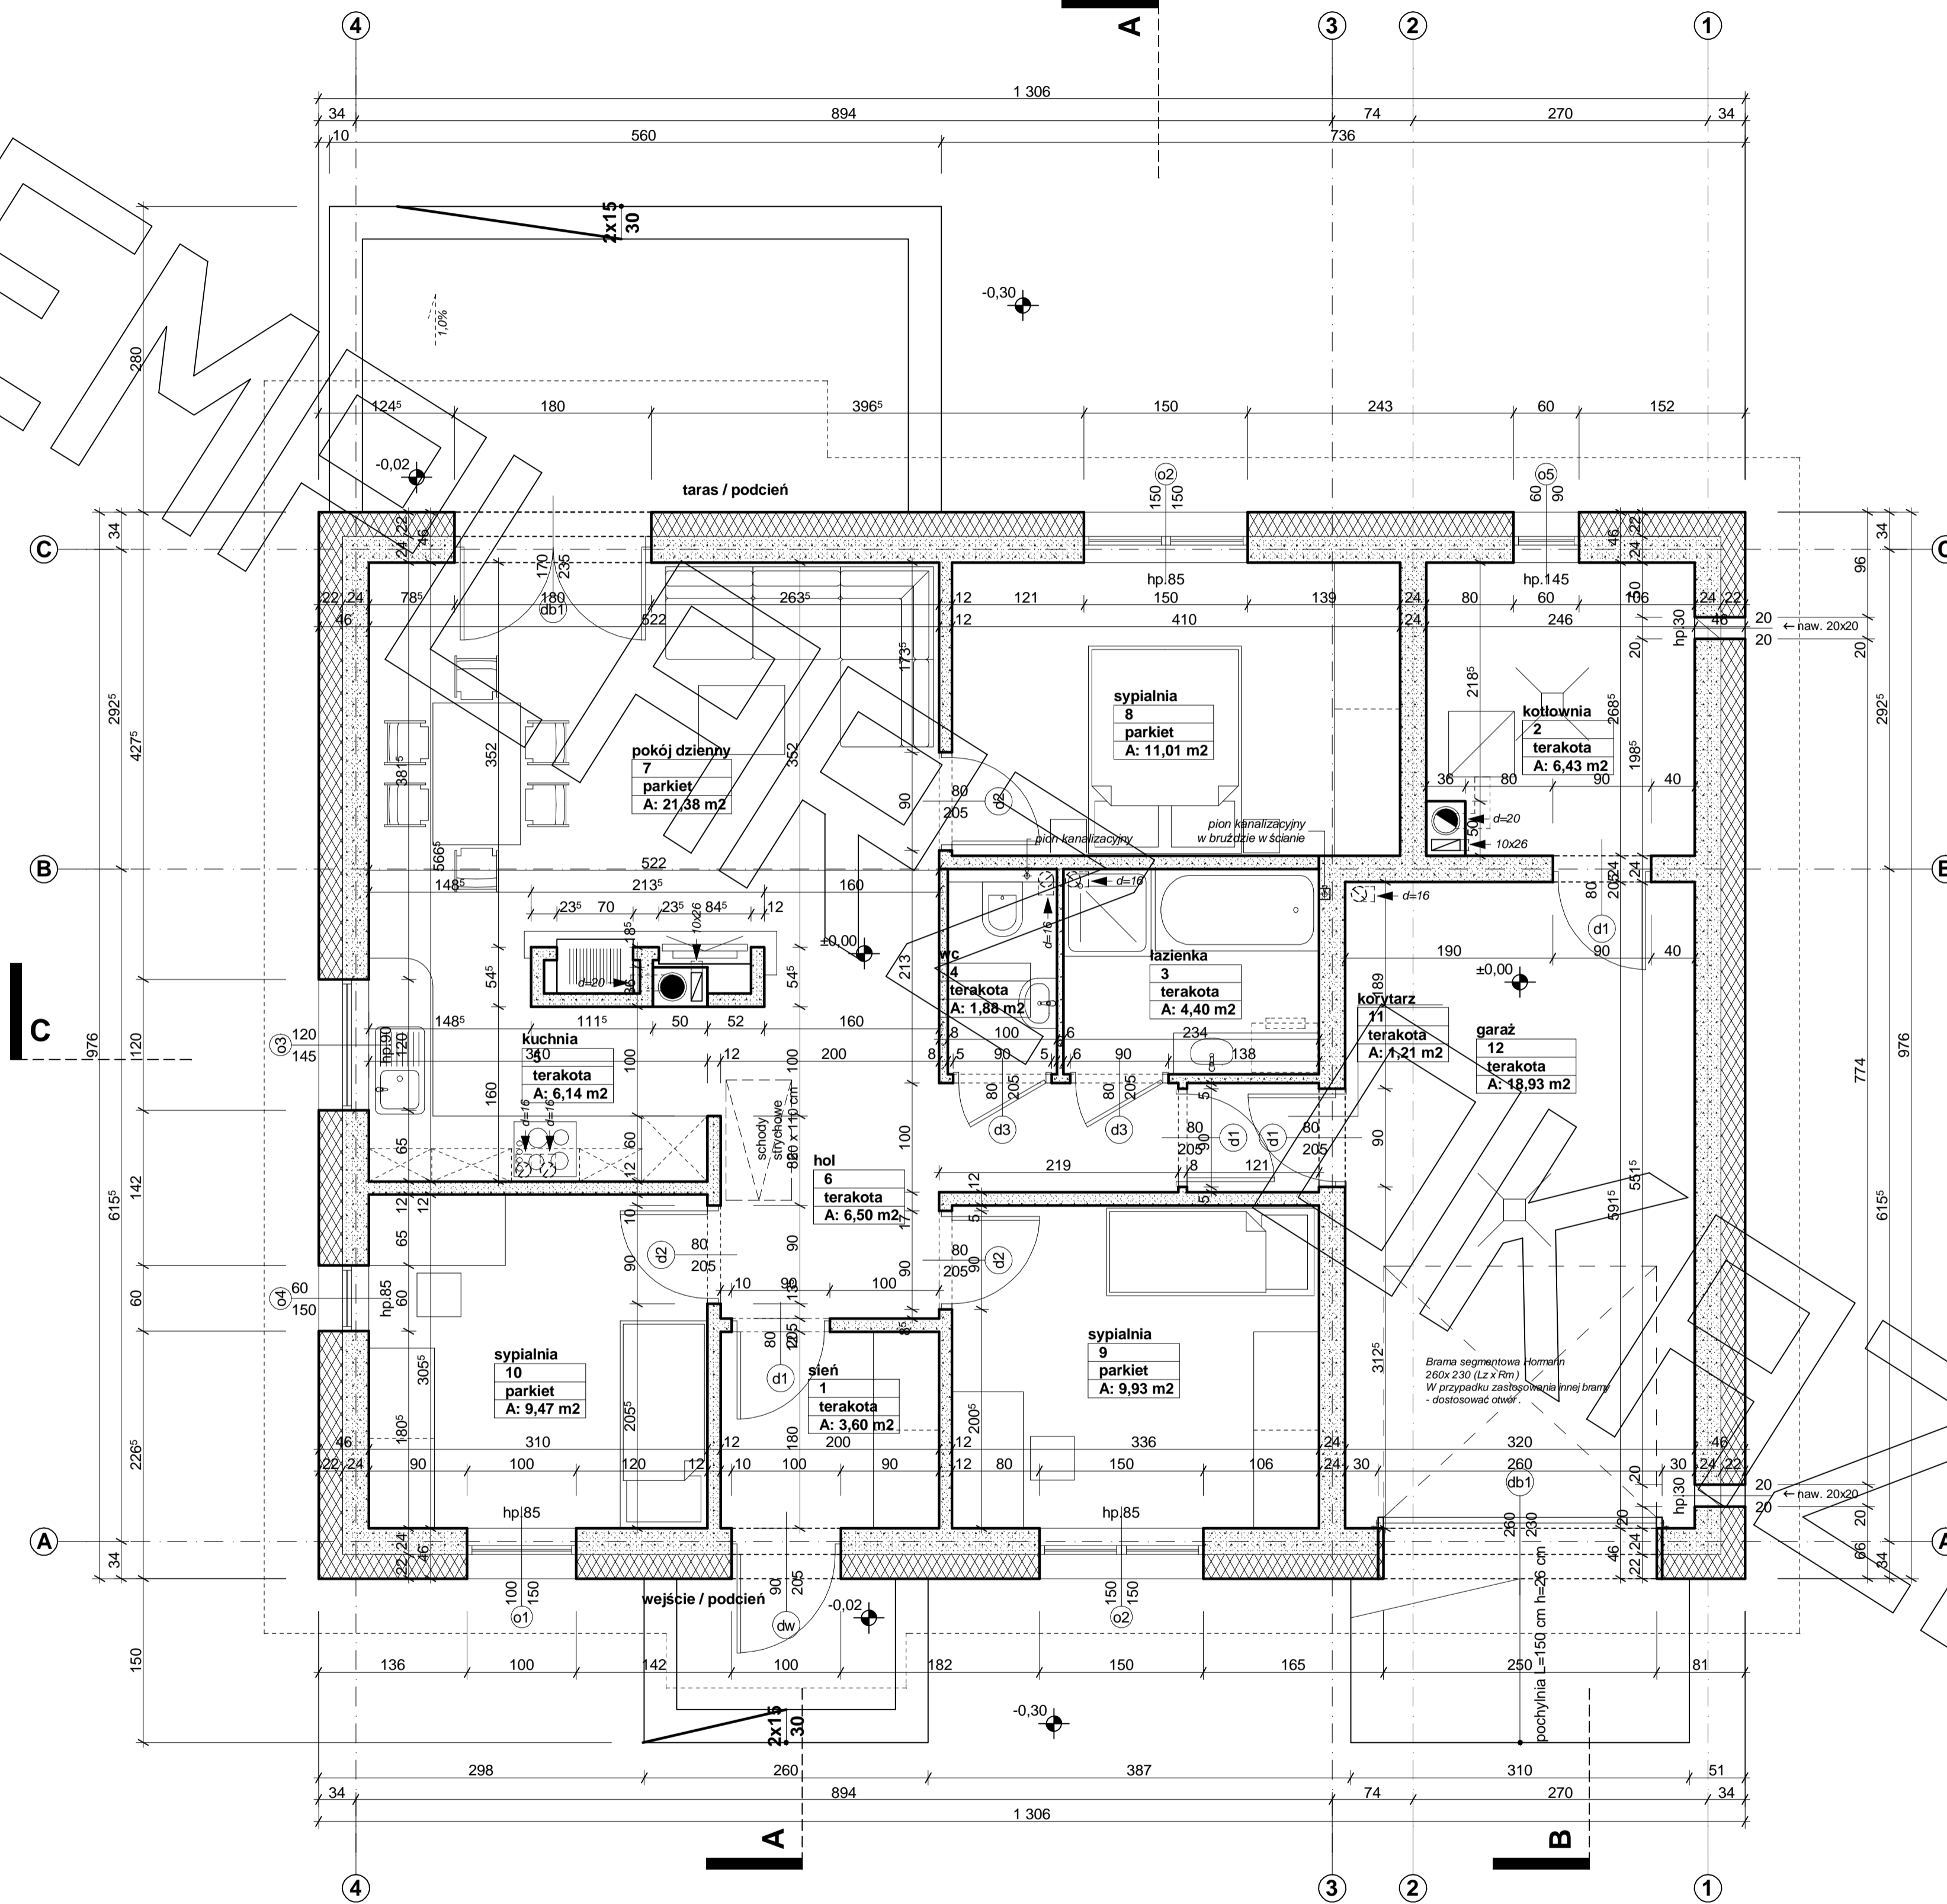


ELEWACJE

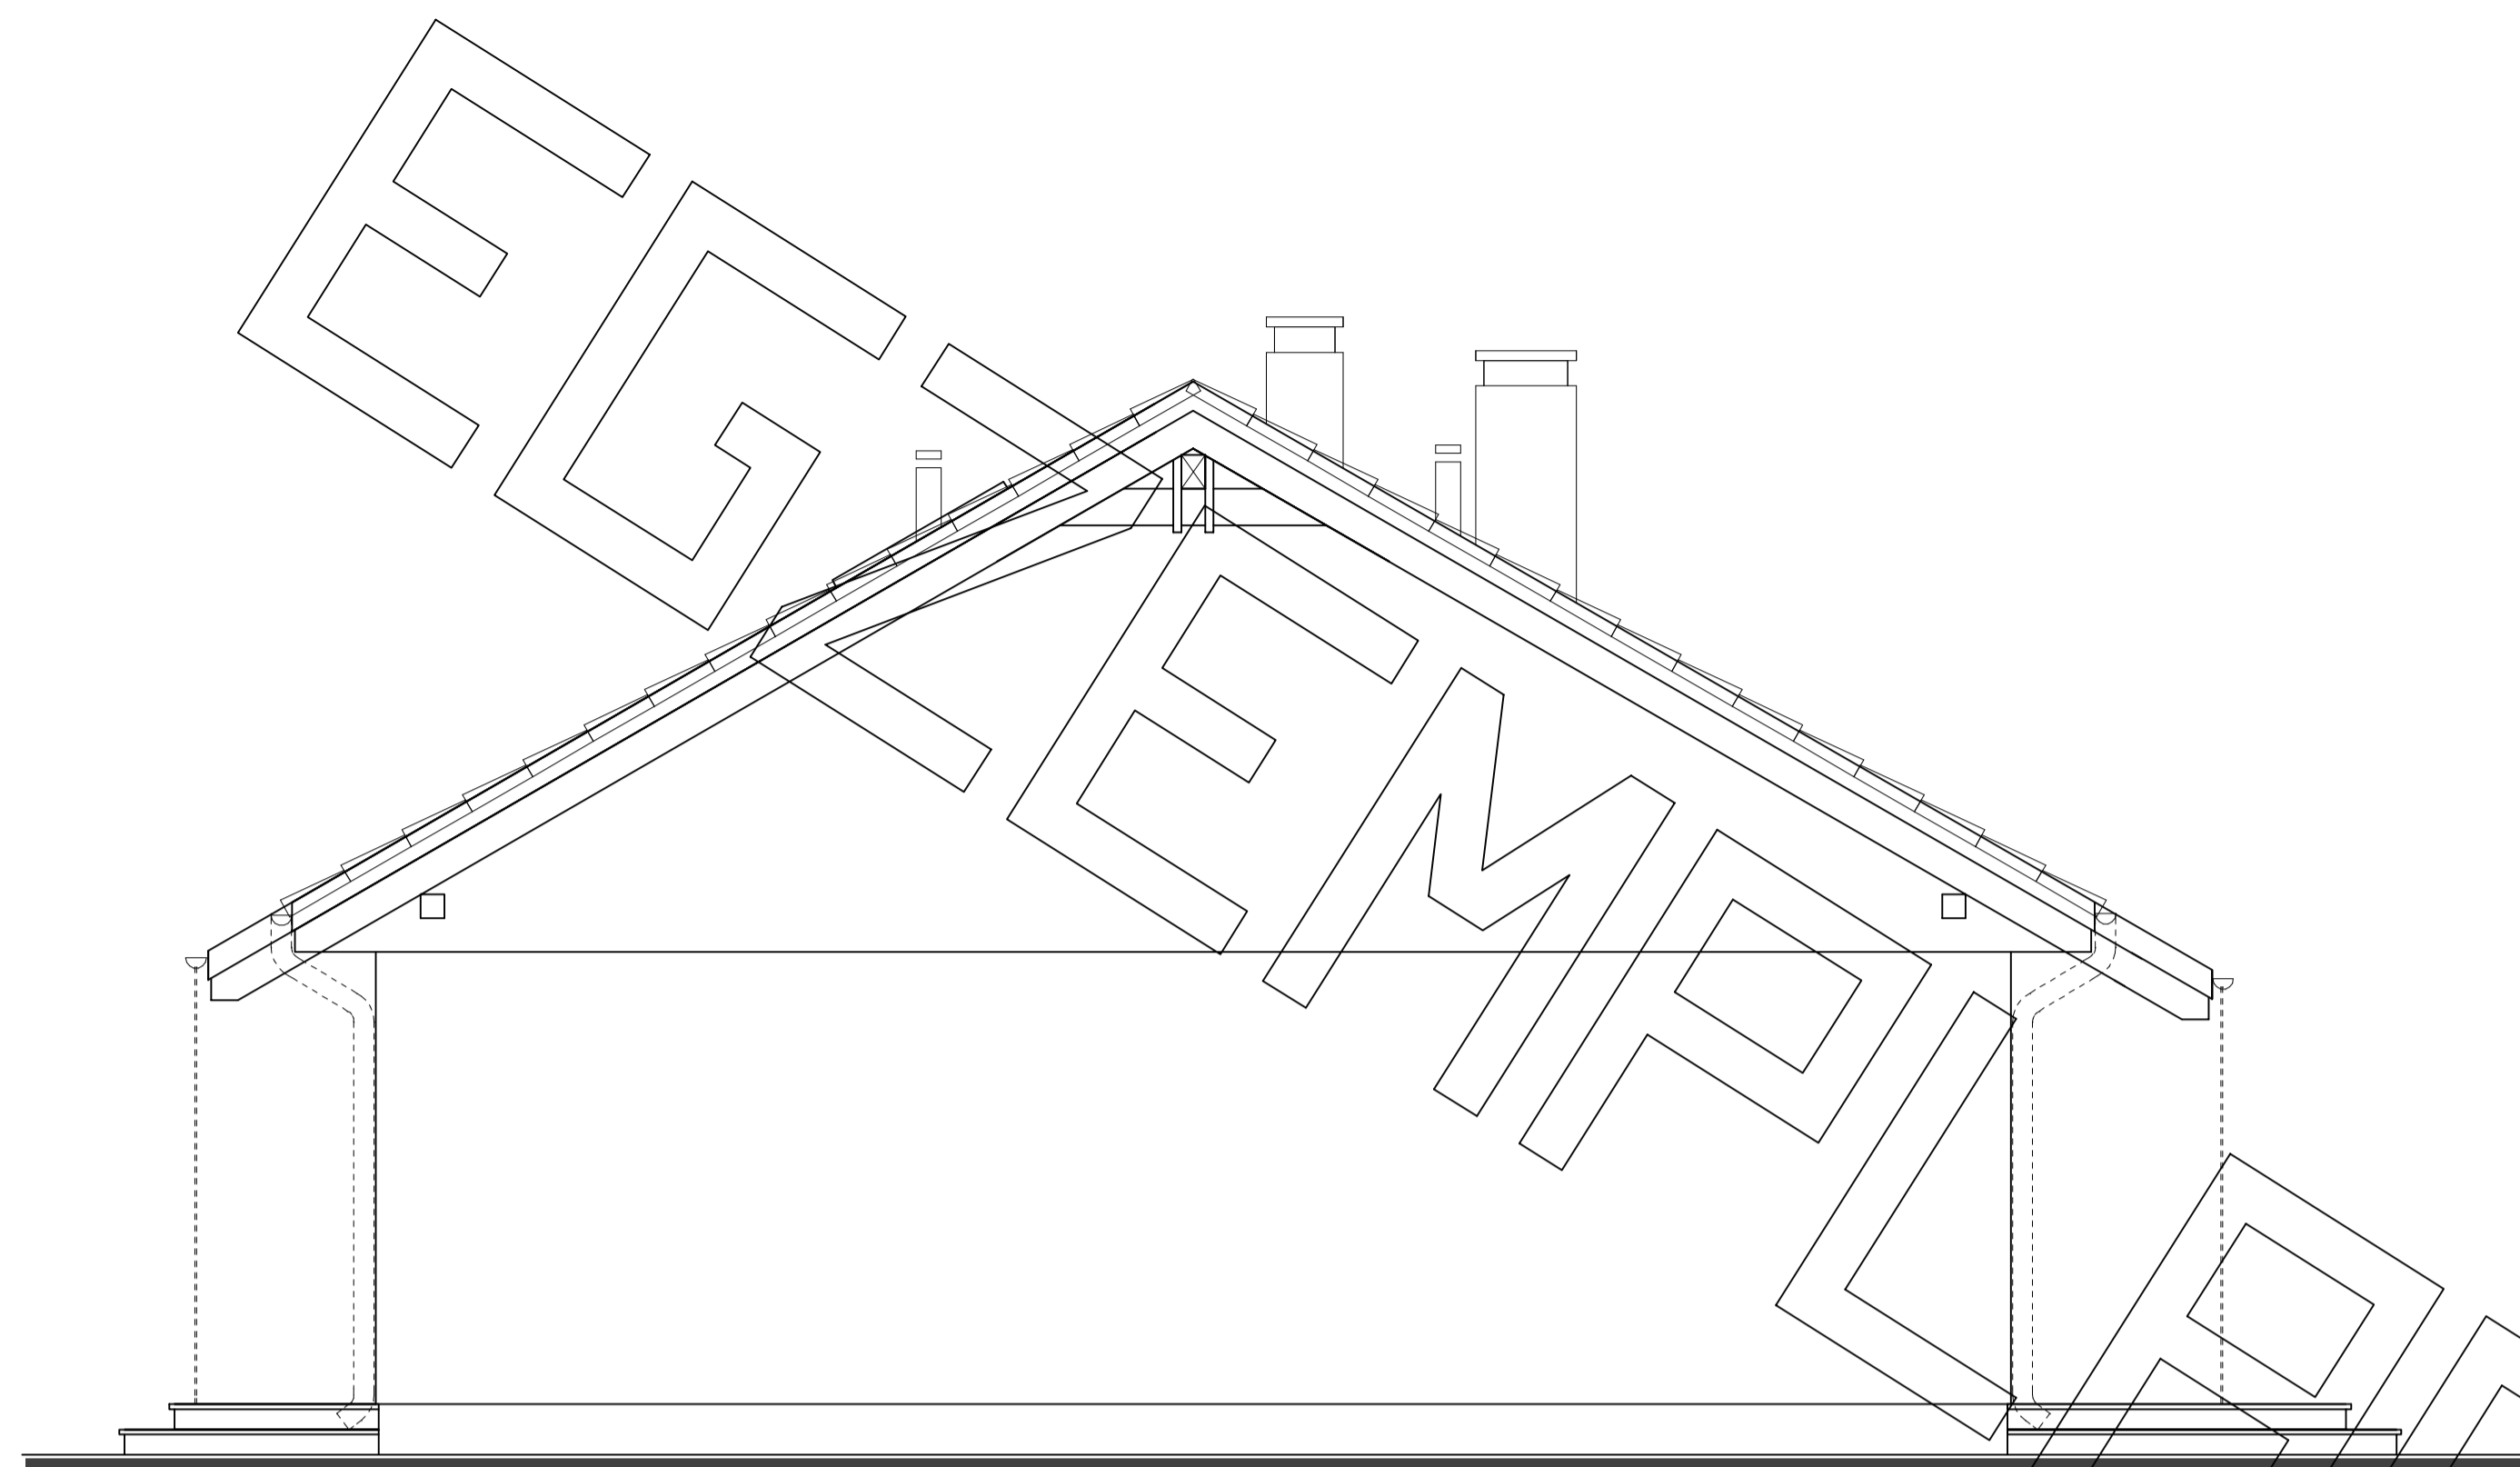


Elewacja boczna

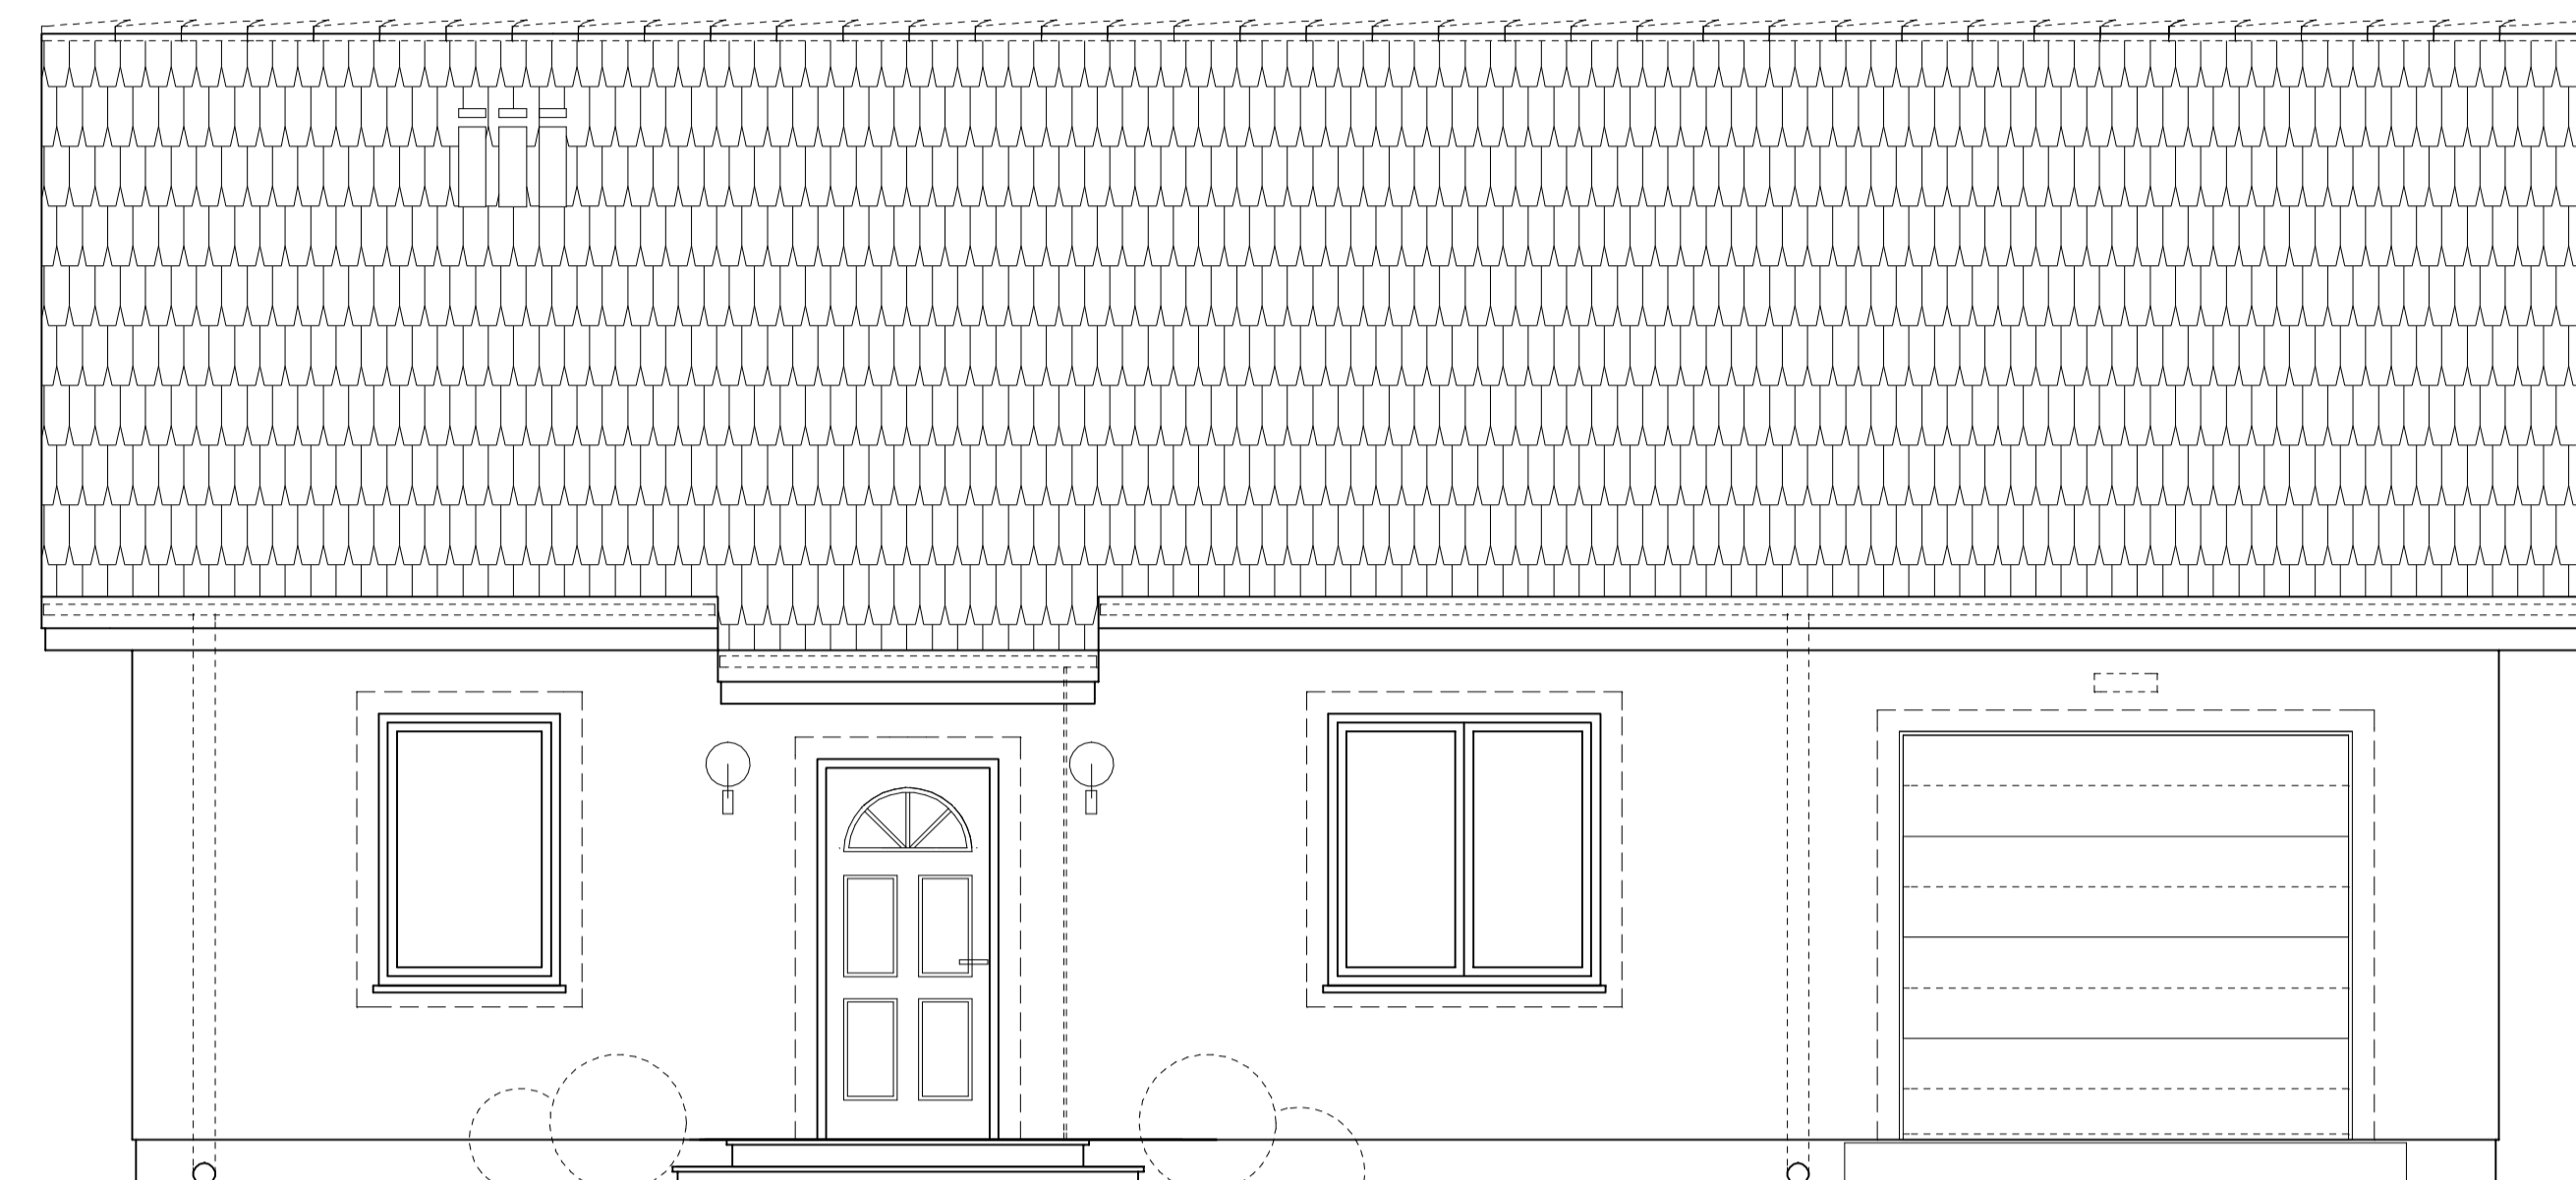

Elewacja frontowa

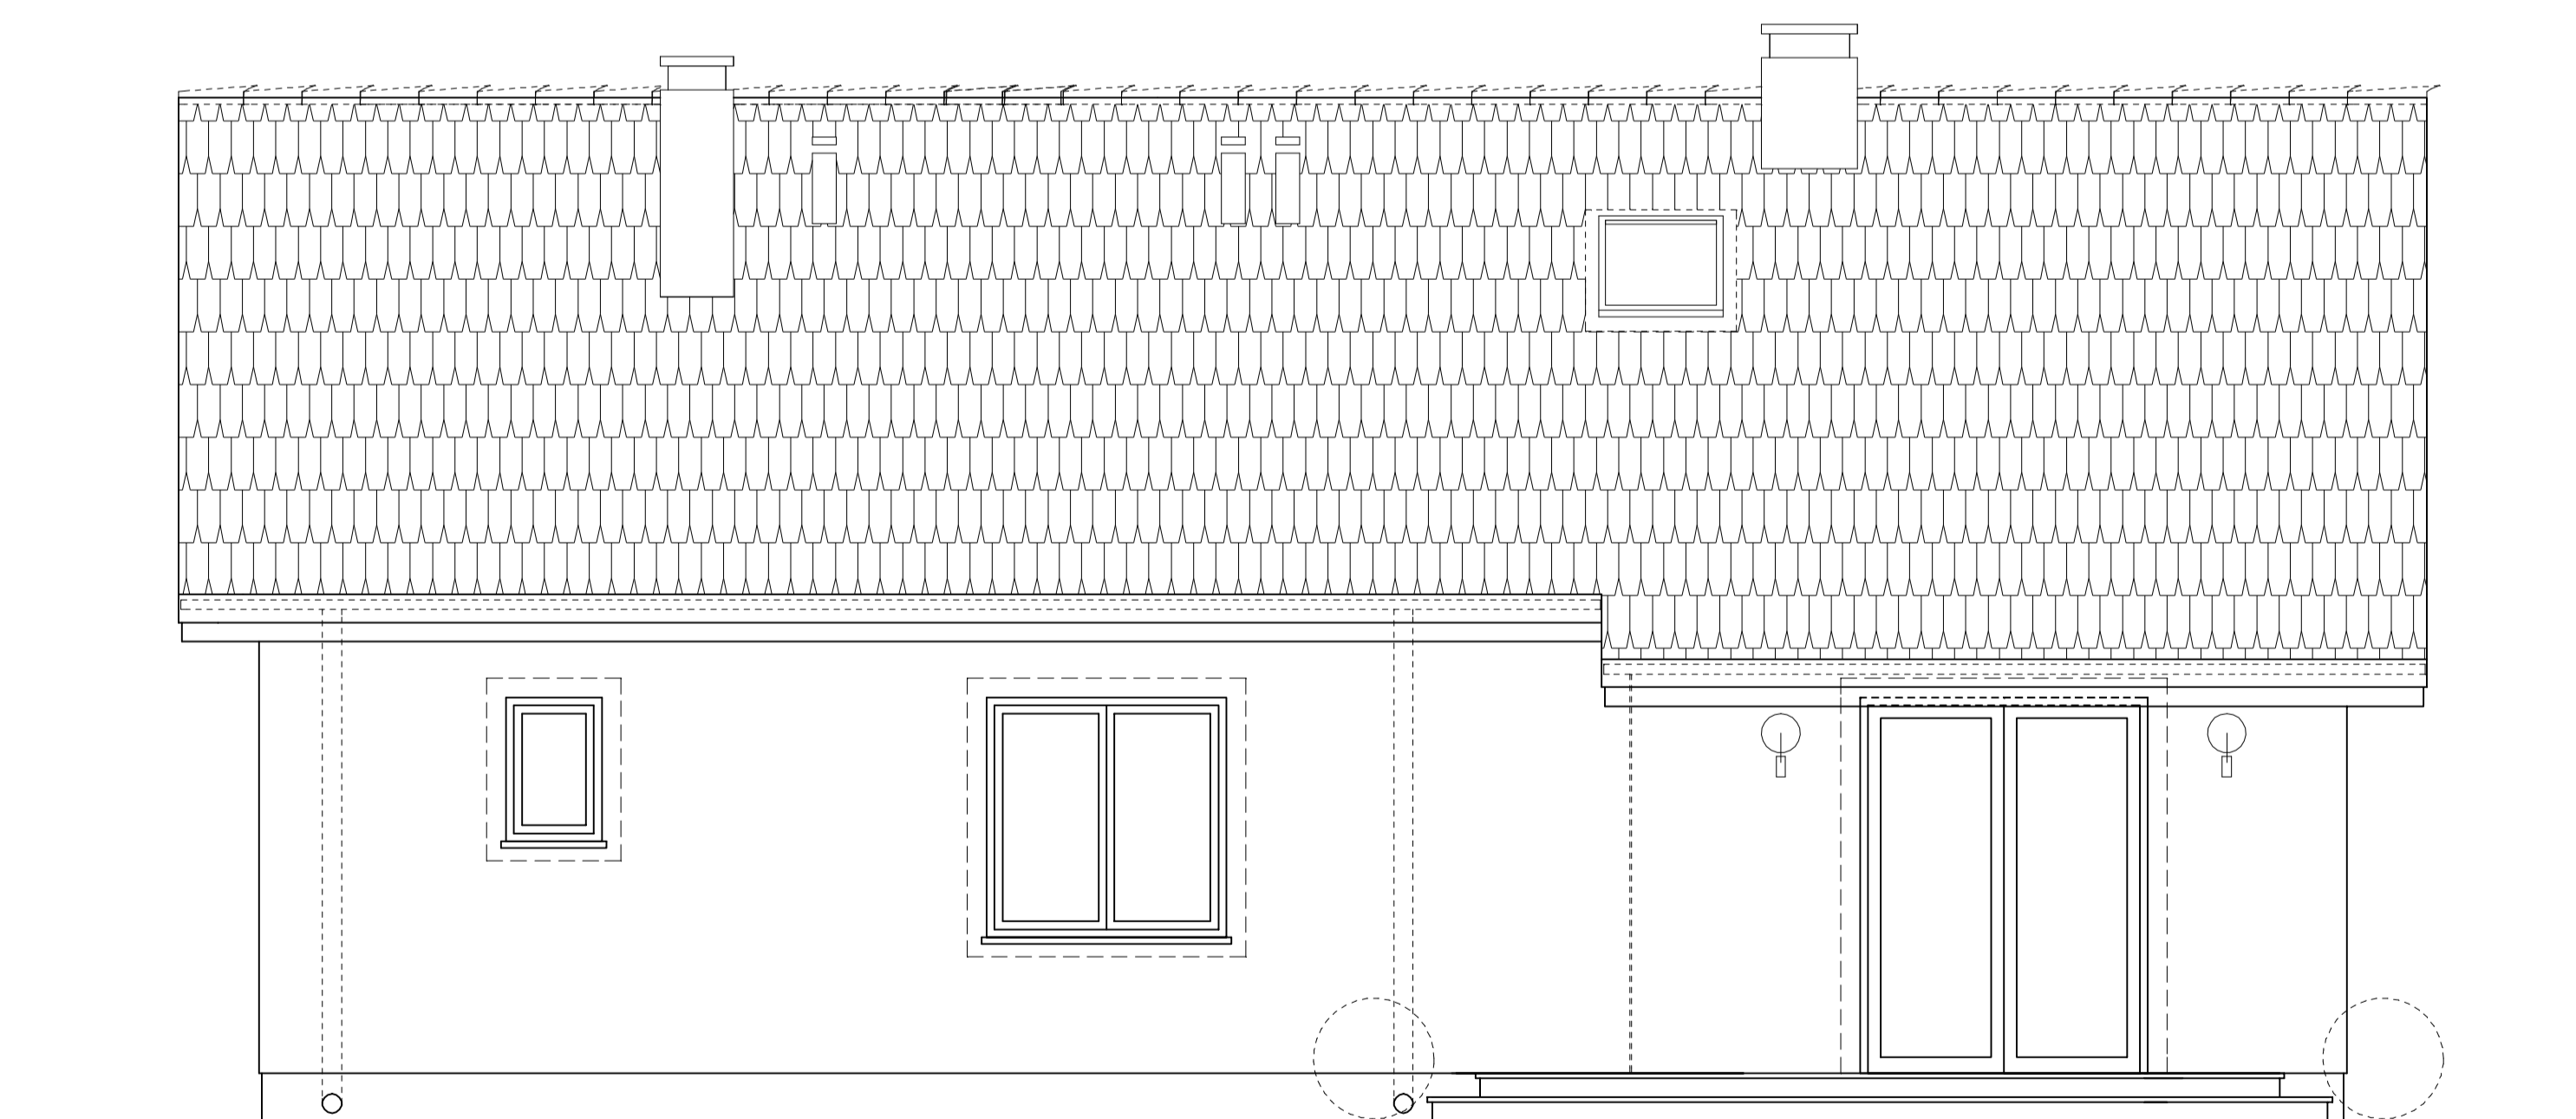

Elewacja tylna

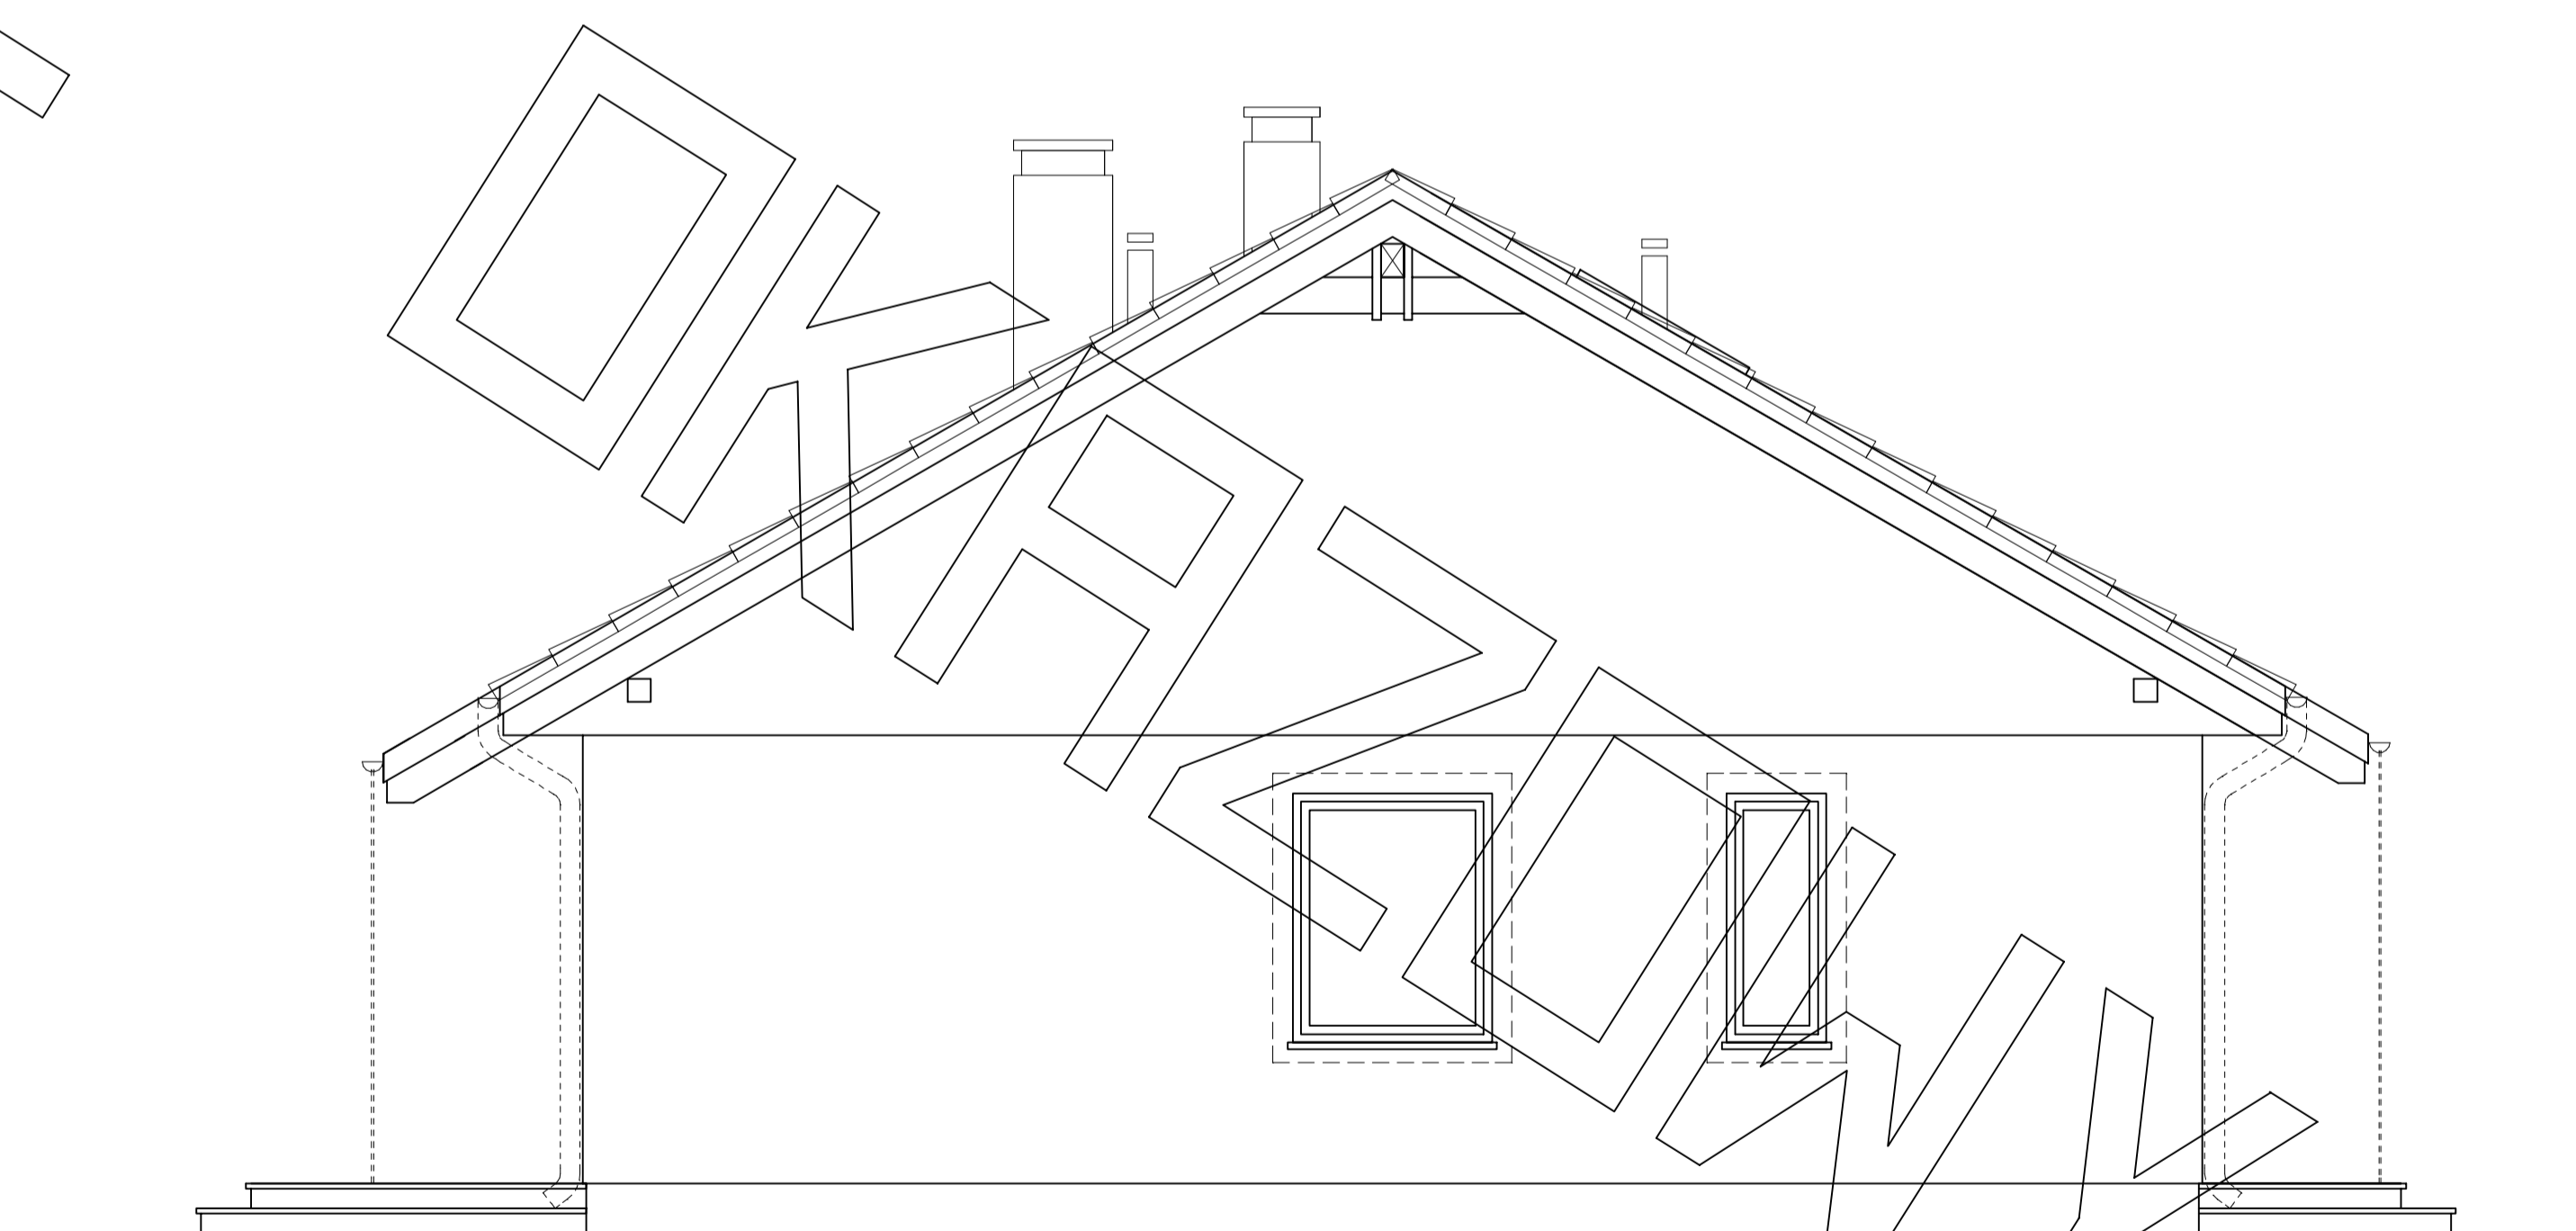

Elewacja boczna