




RZUT PARTERU

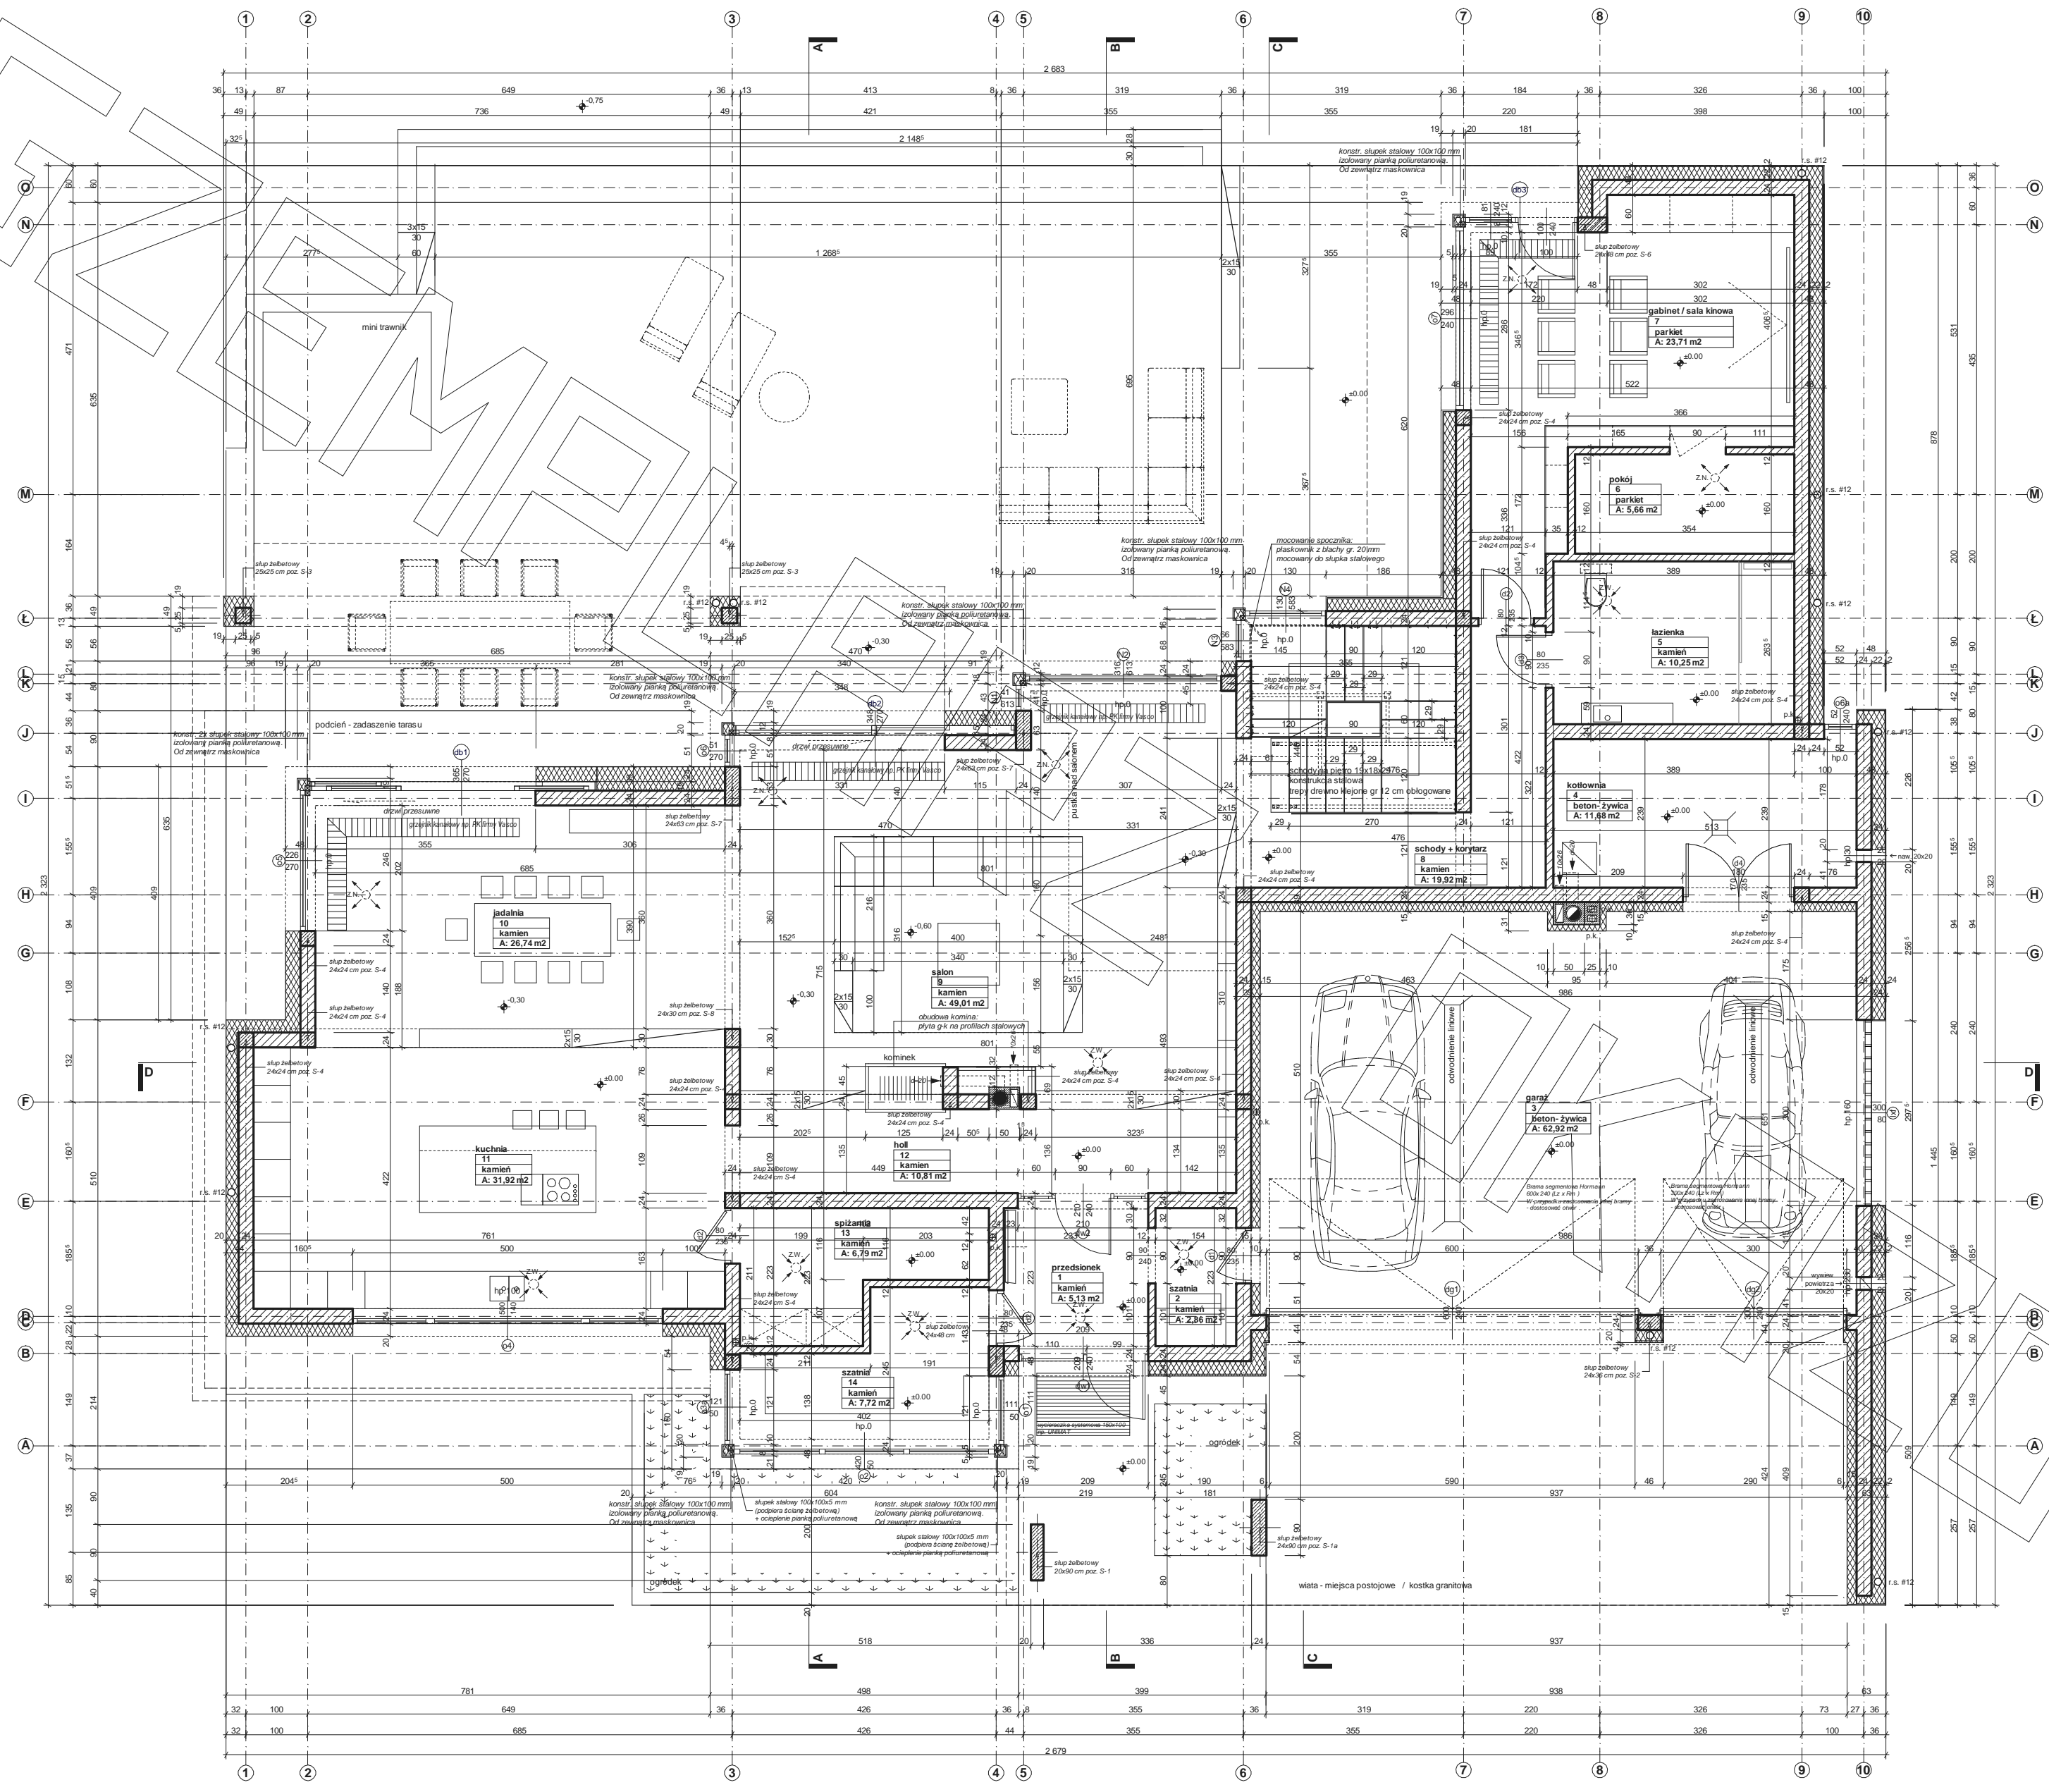

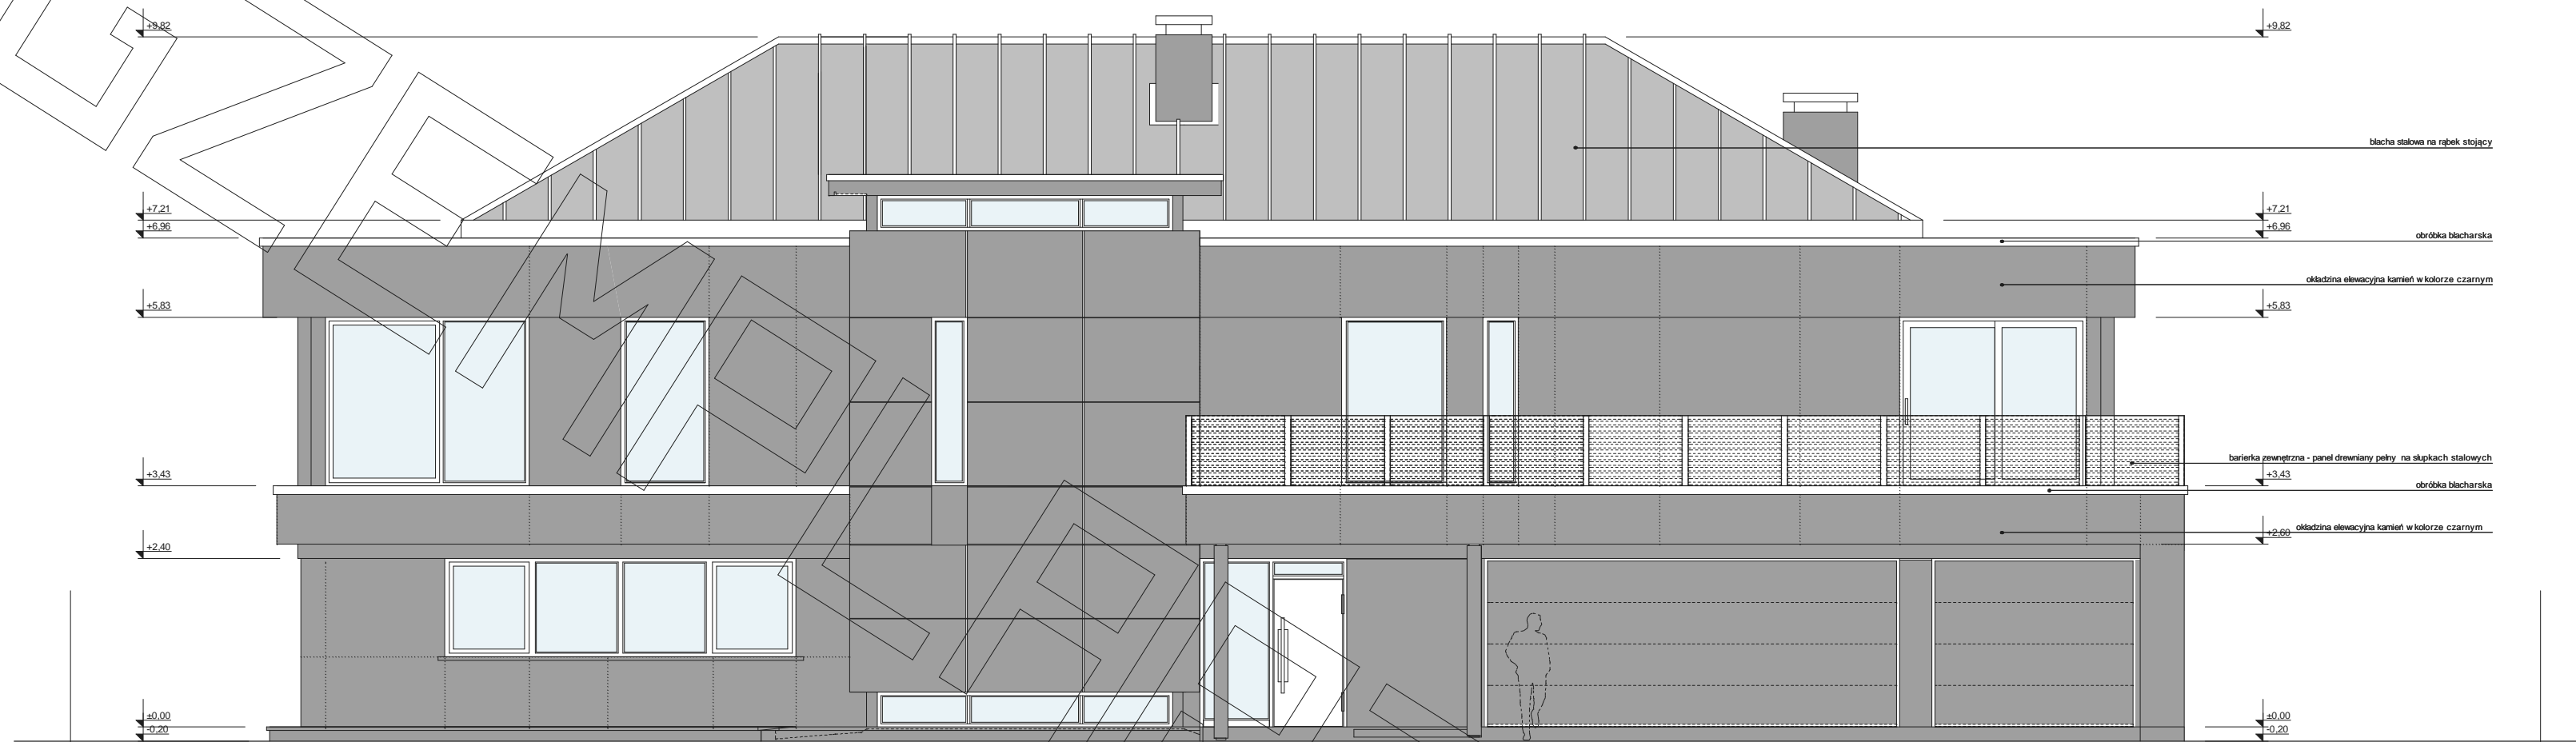

ELEWACJA FRONTOWA :

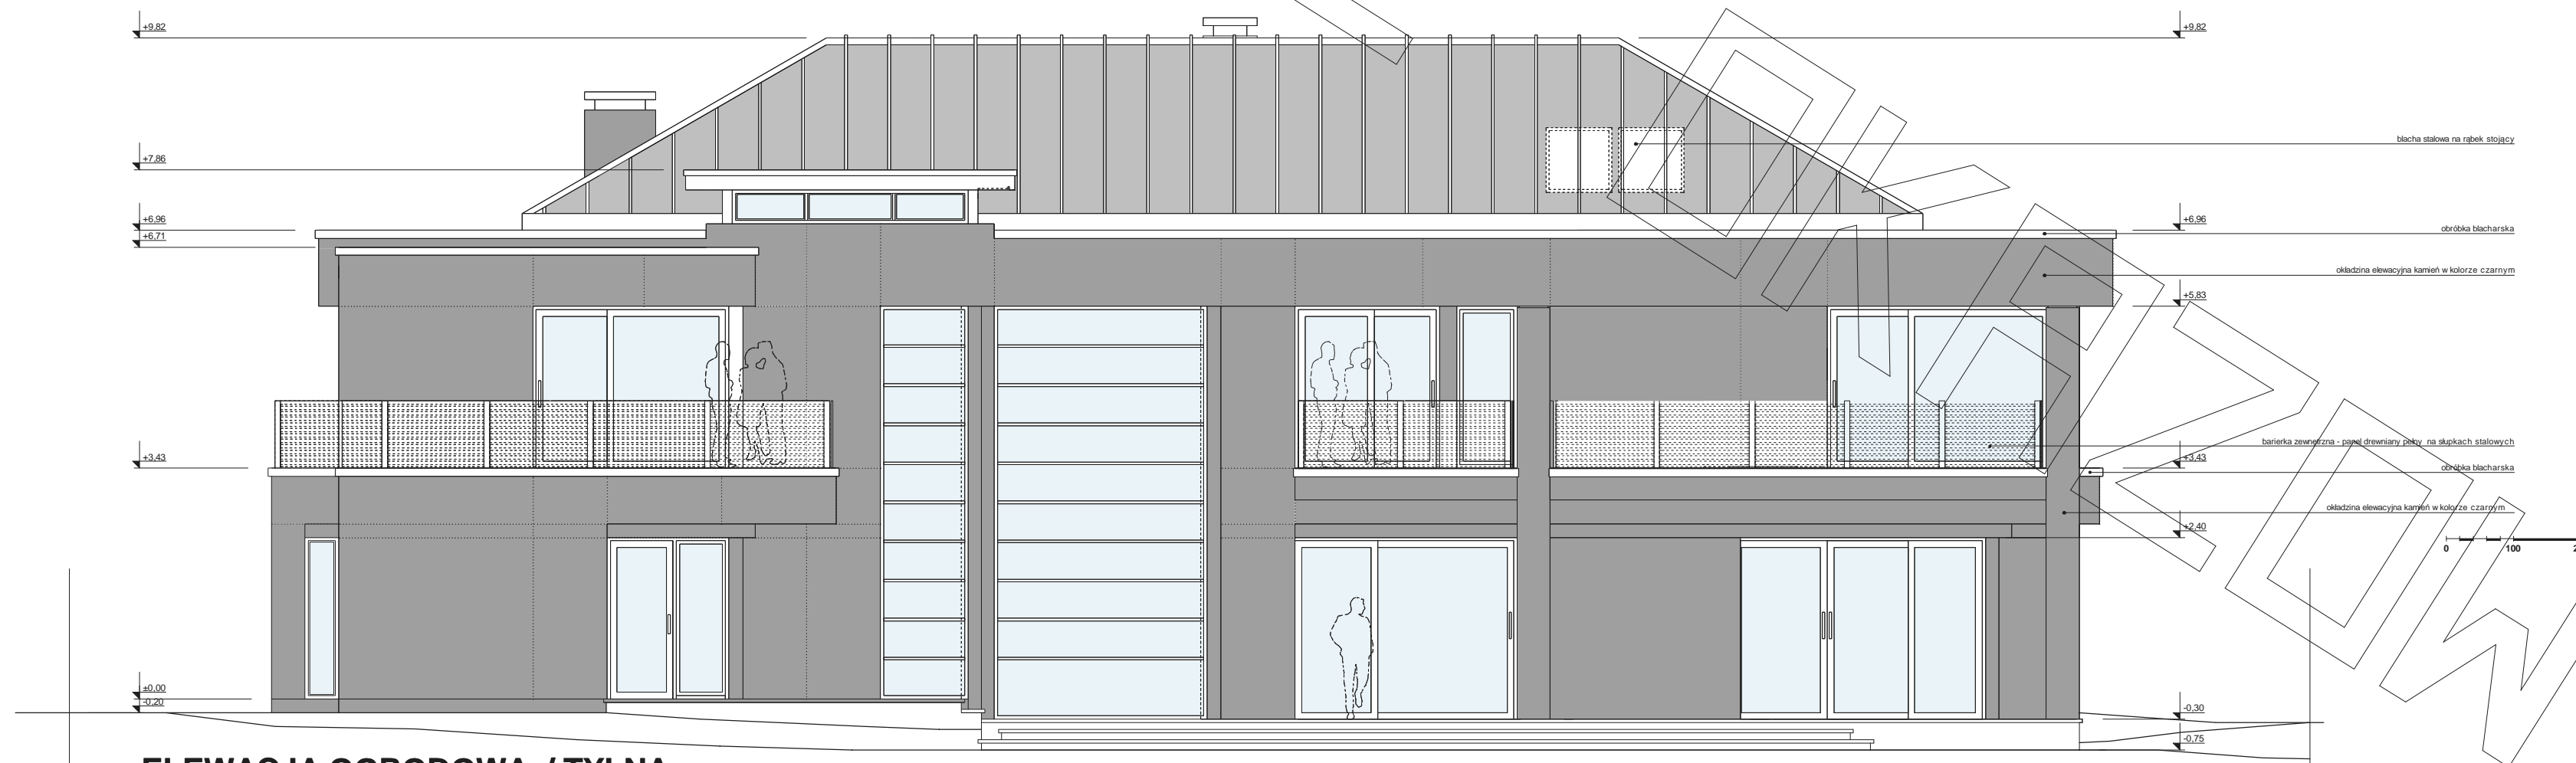

ELEWACJA OGRODOWA / TYLNA :

