



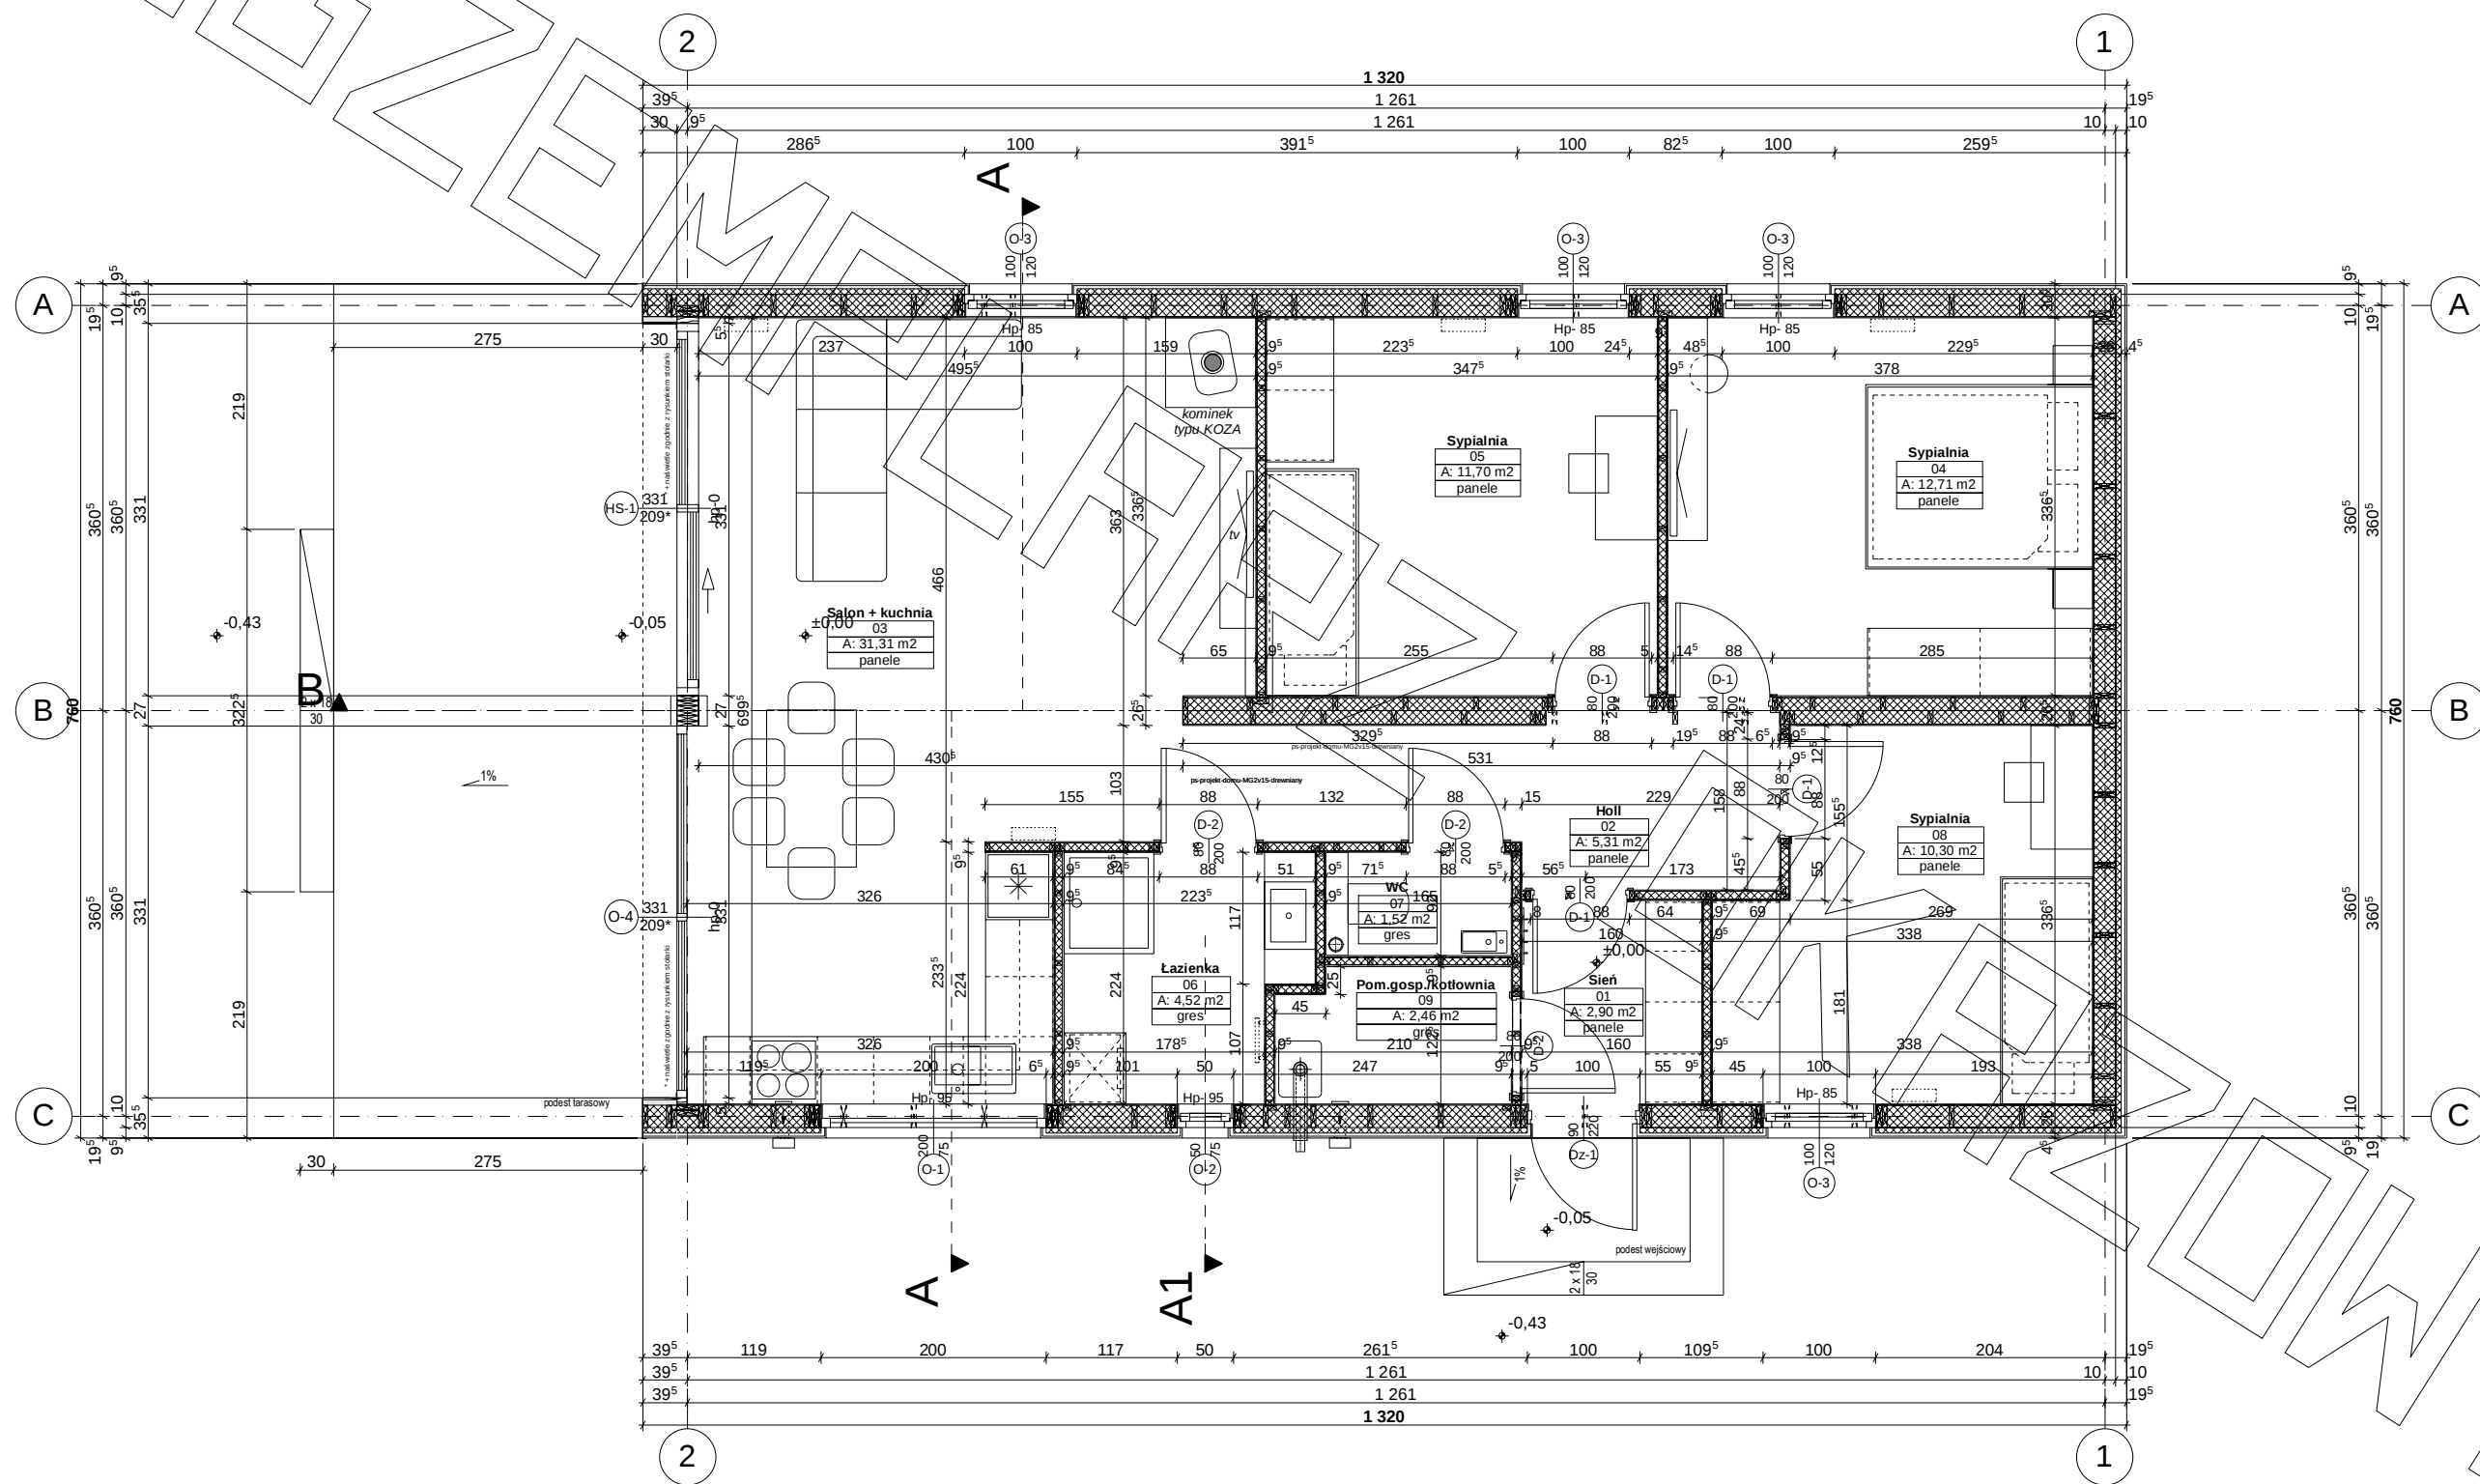
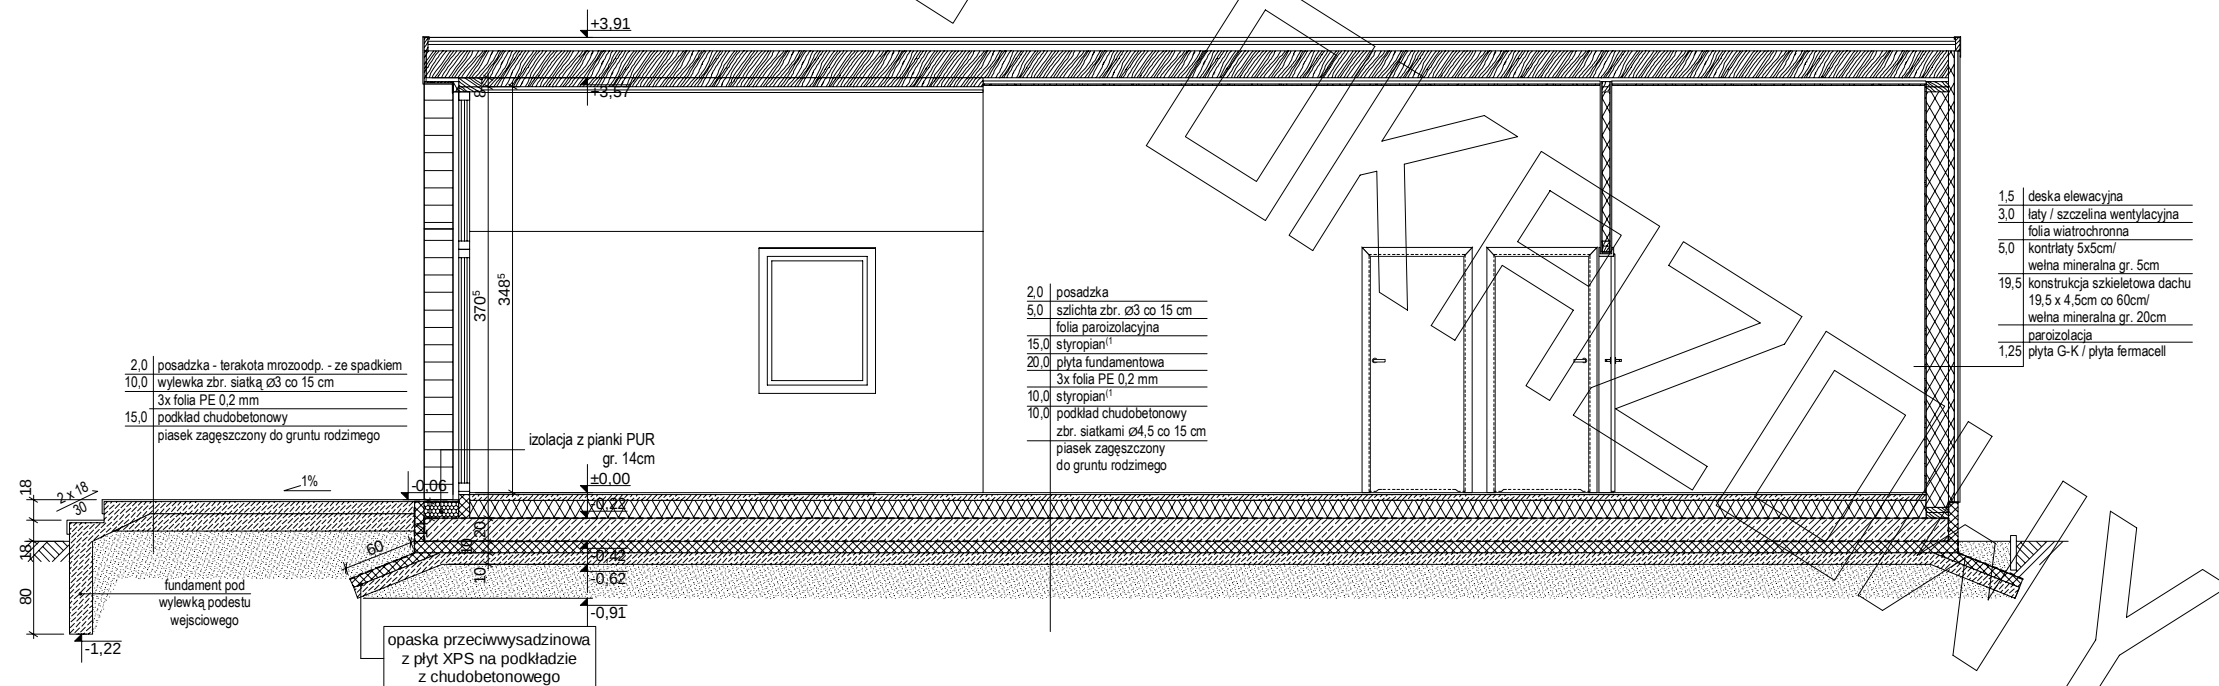


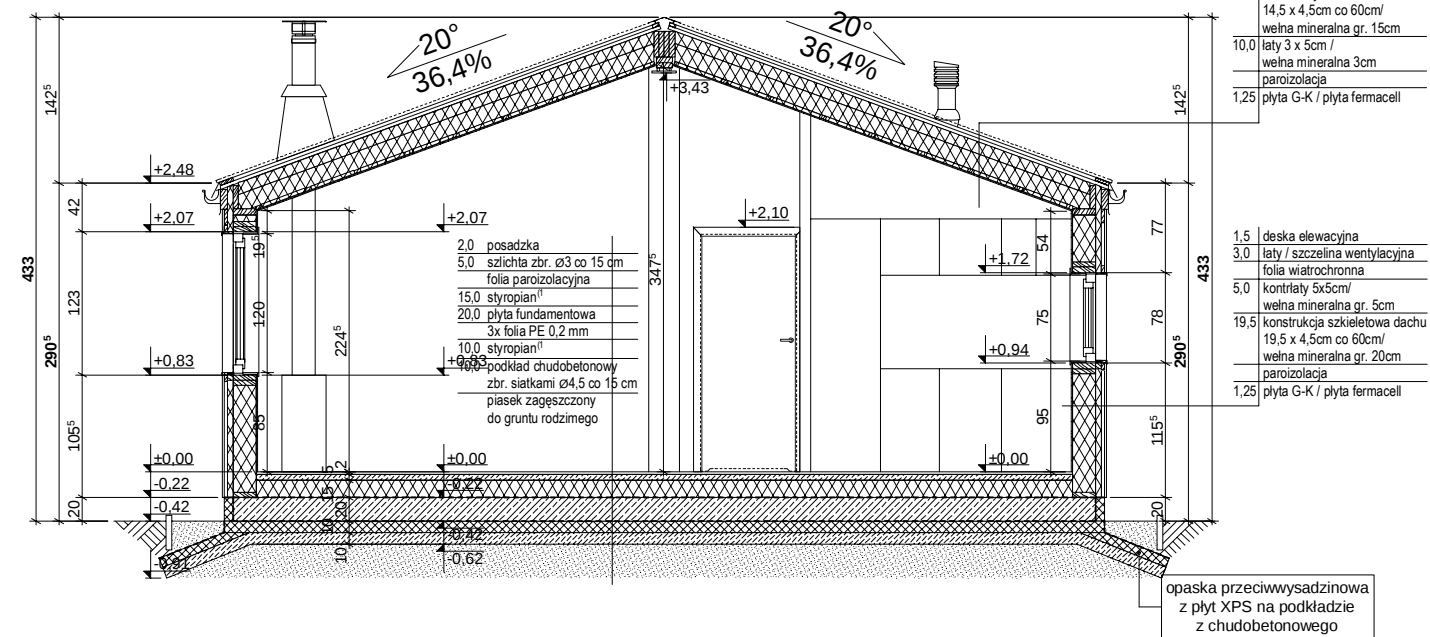

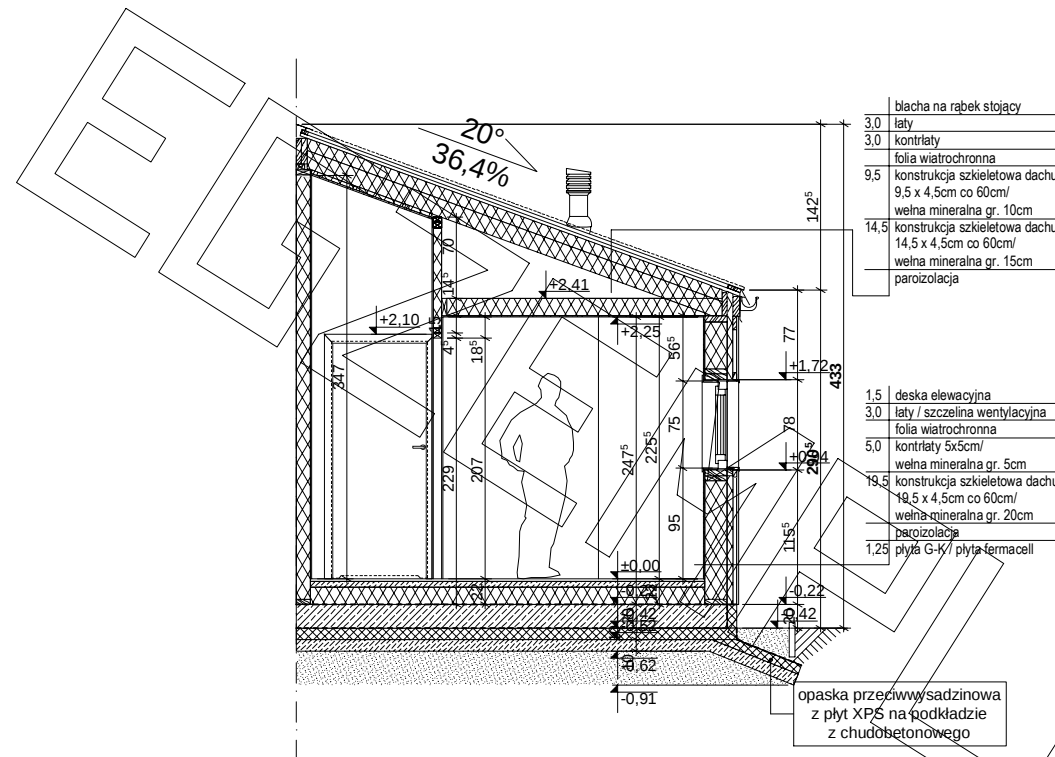


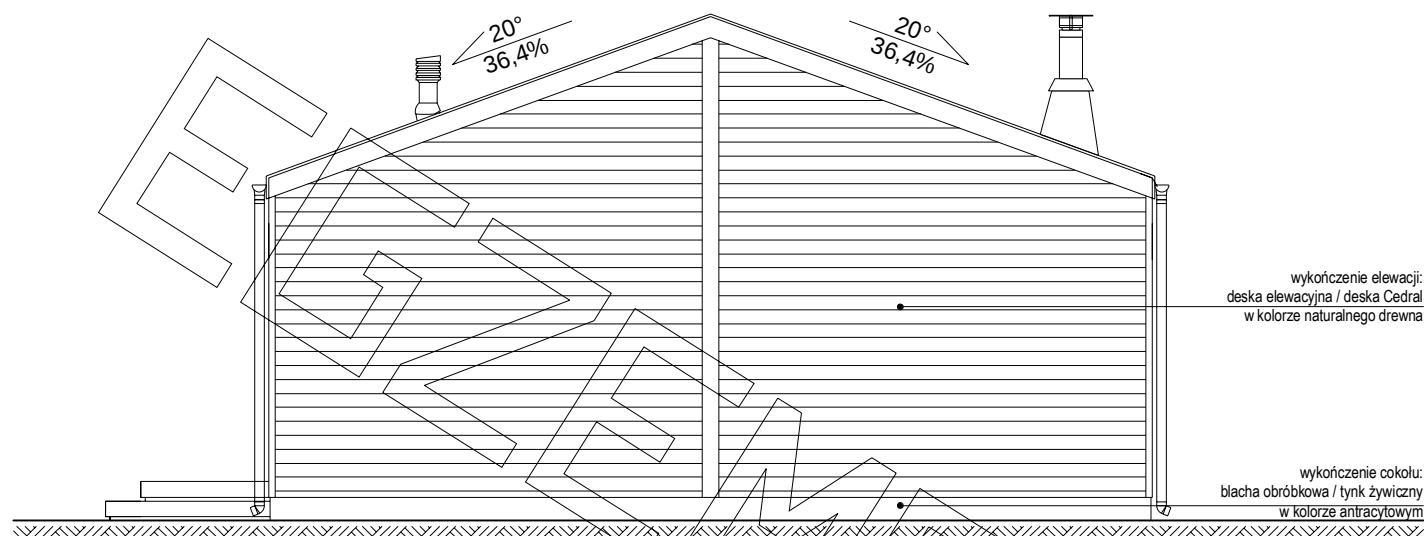


Elewacja boczna :

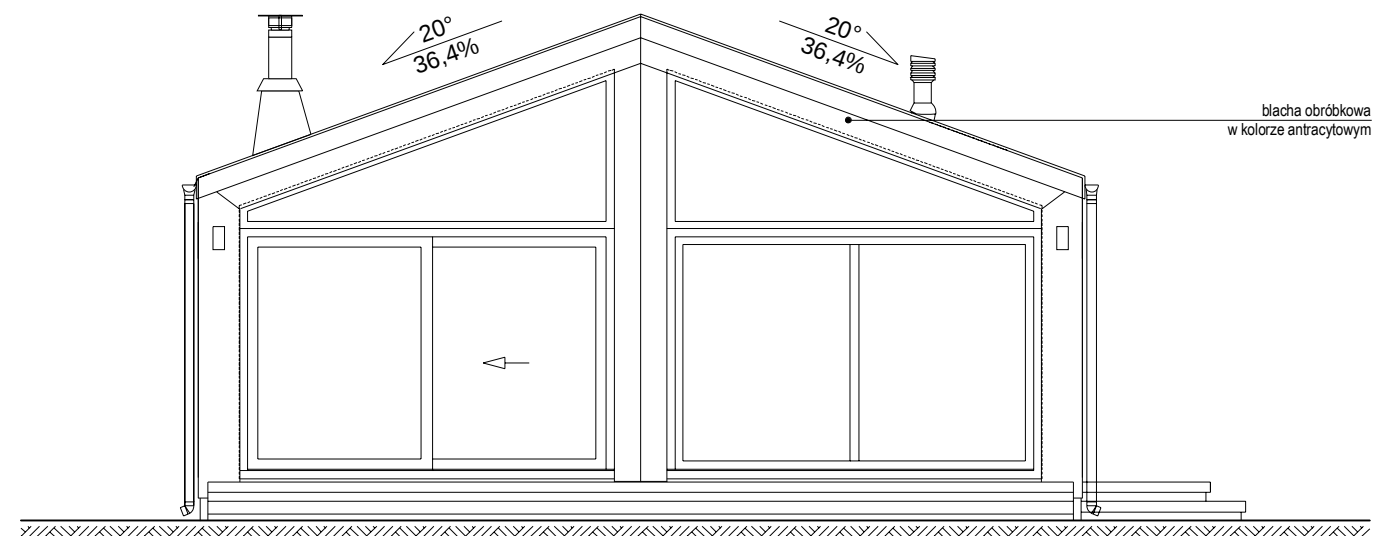

Elewacja boczna:

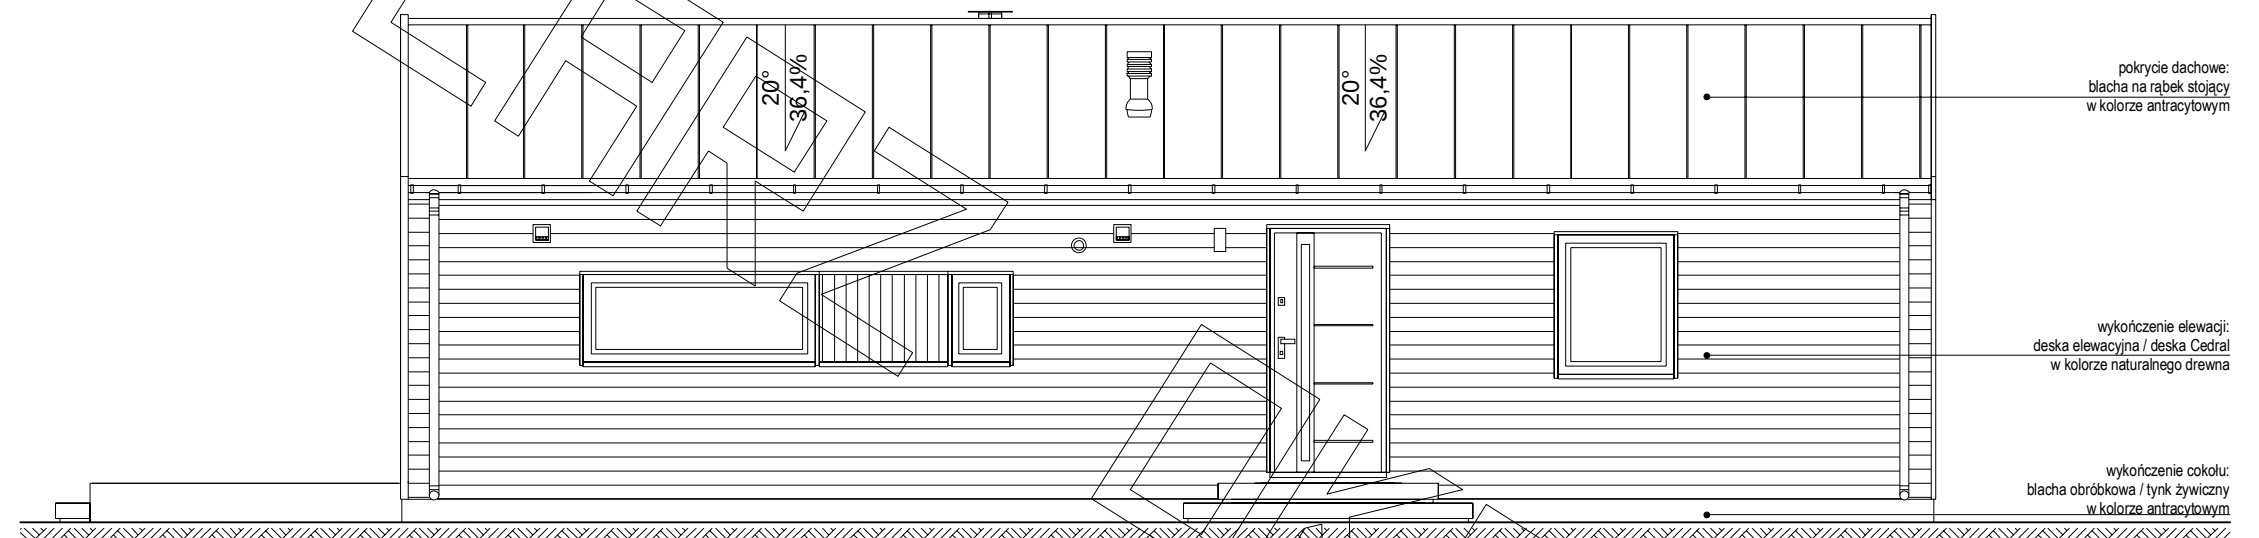

Elewacja frontowa :

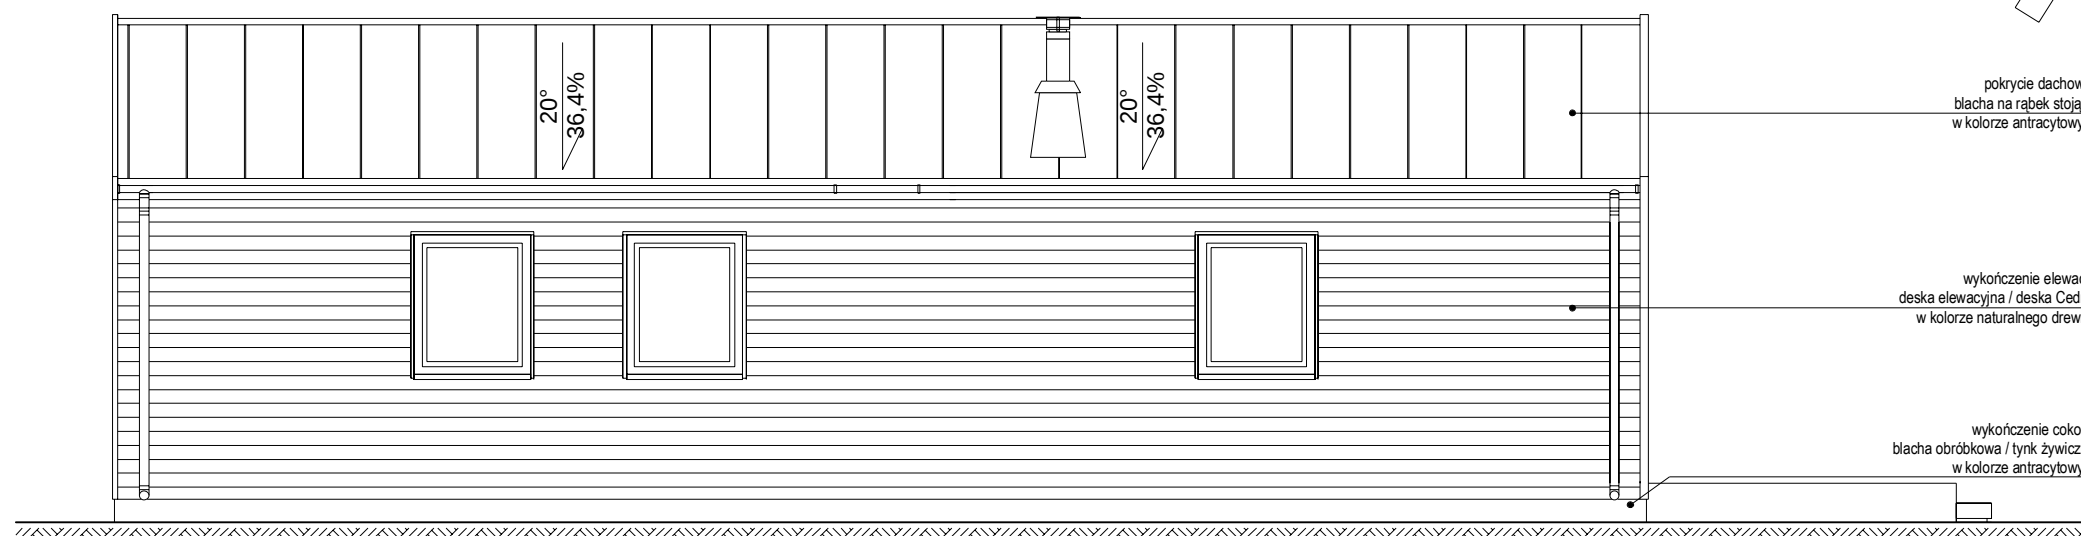

Elewacja tylna :