







# RZUT PARTERU

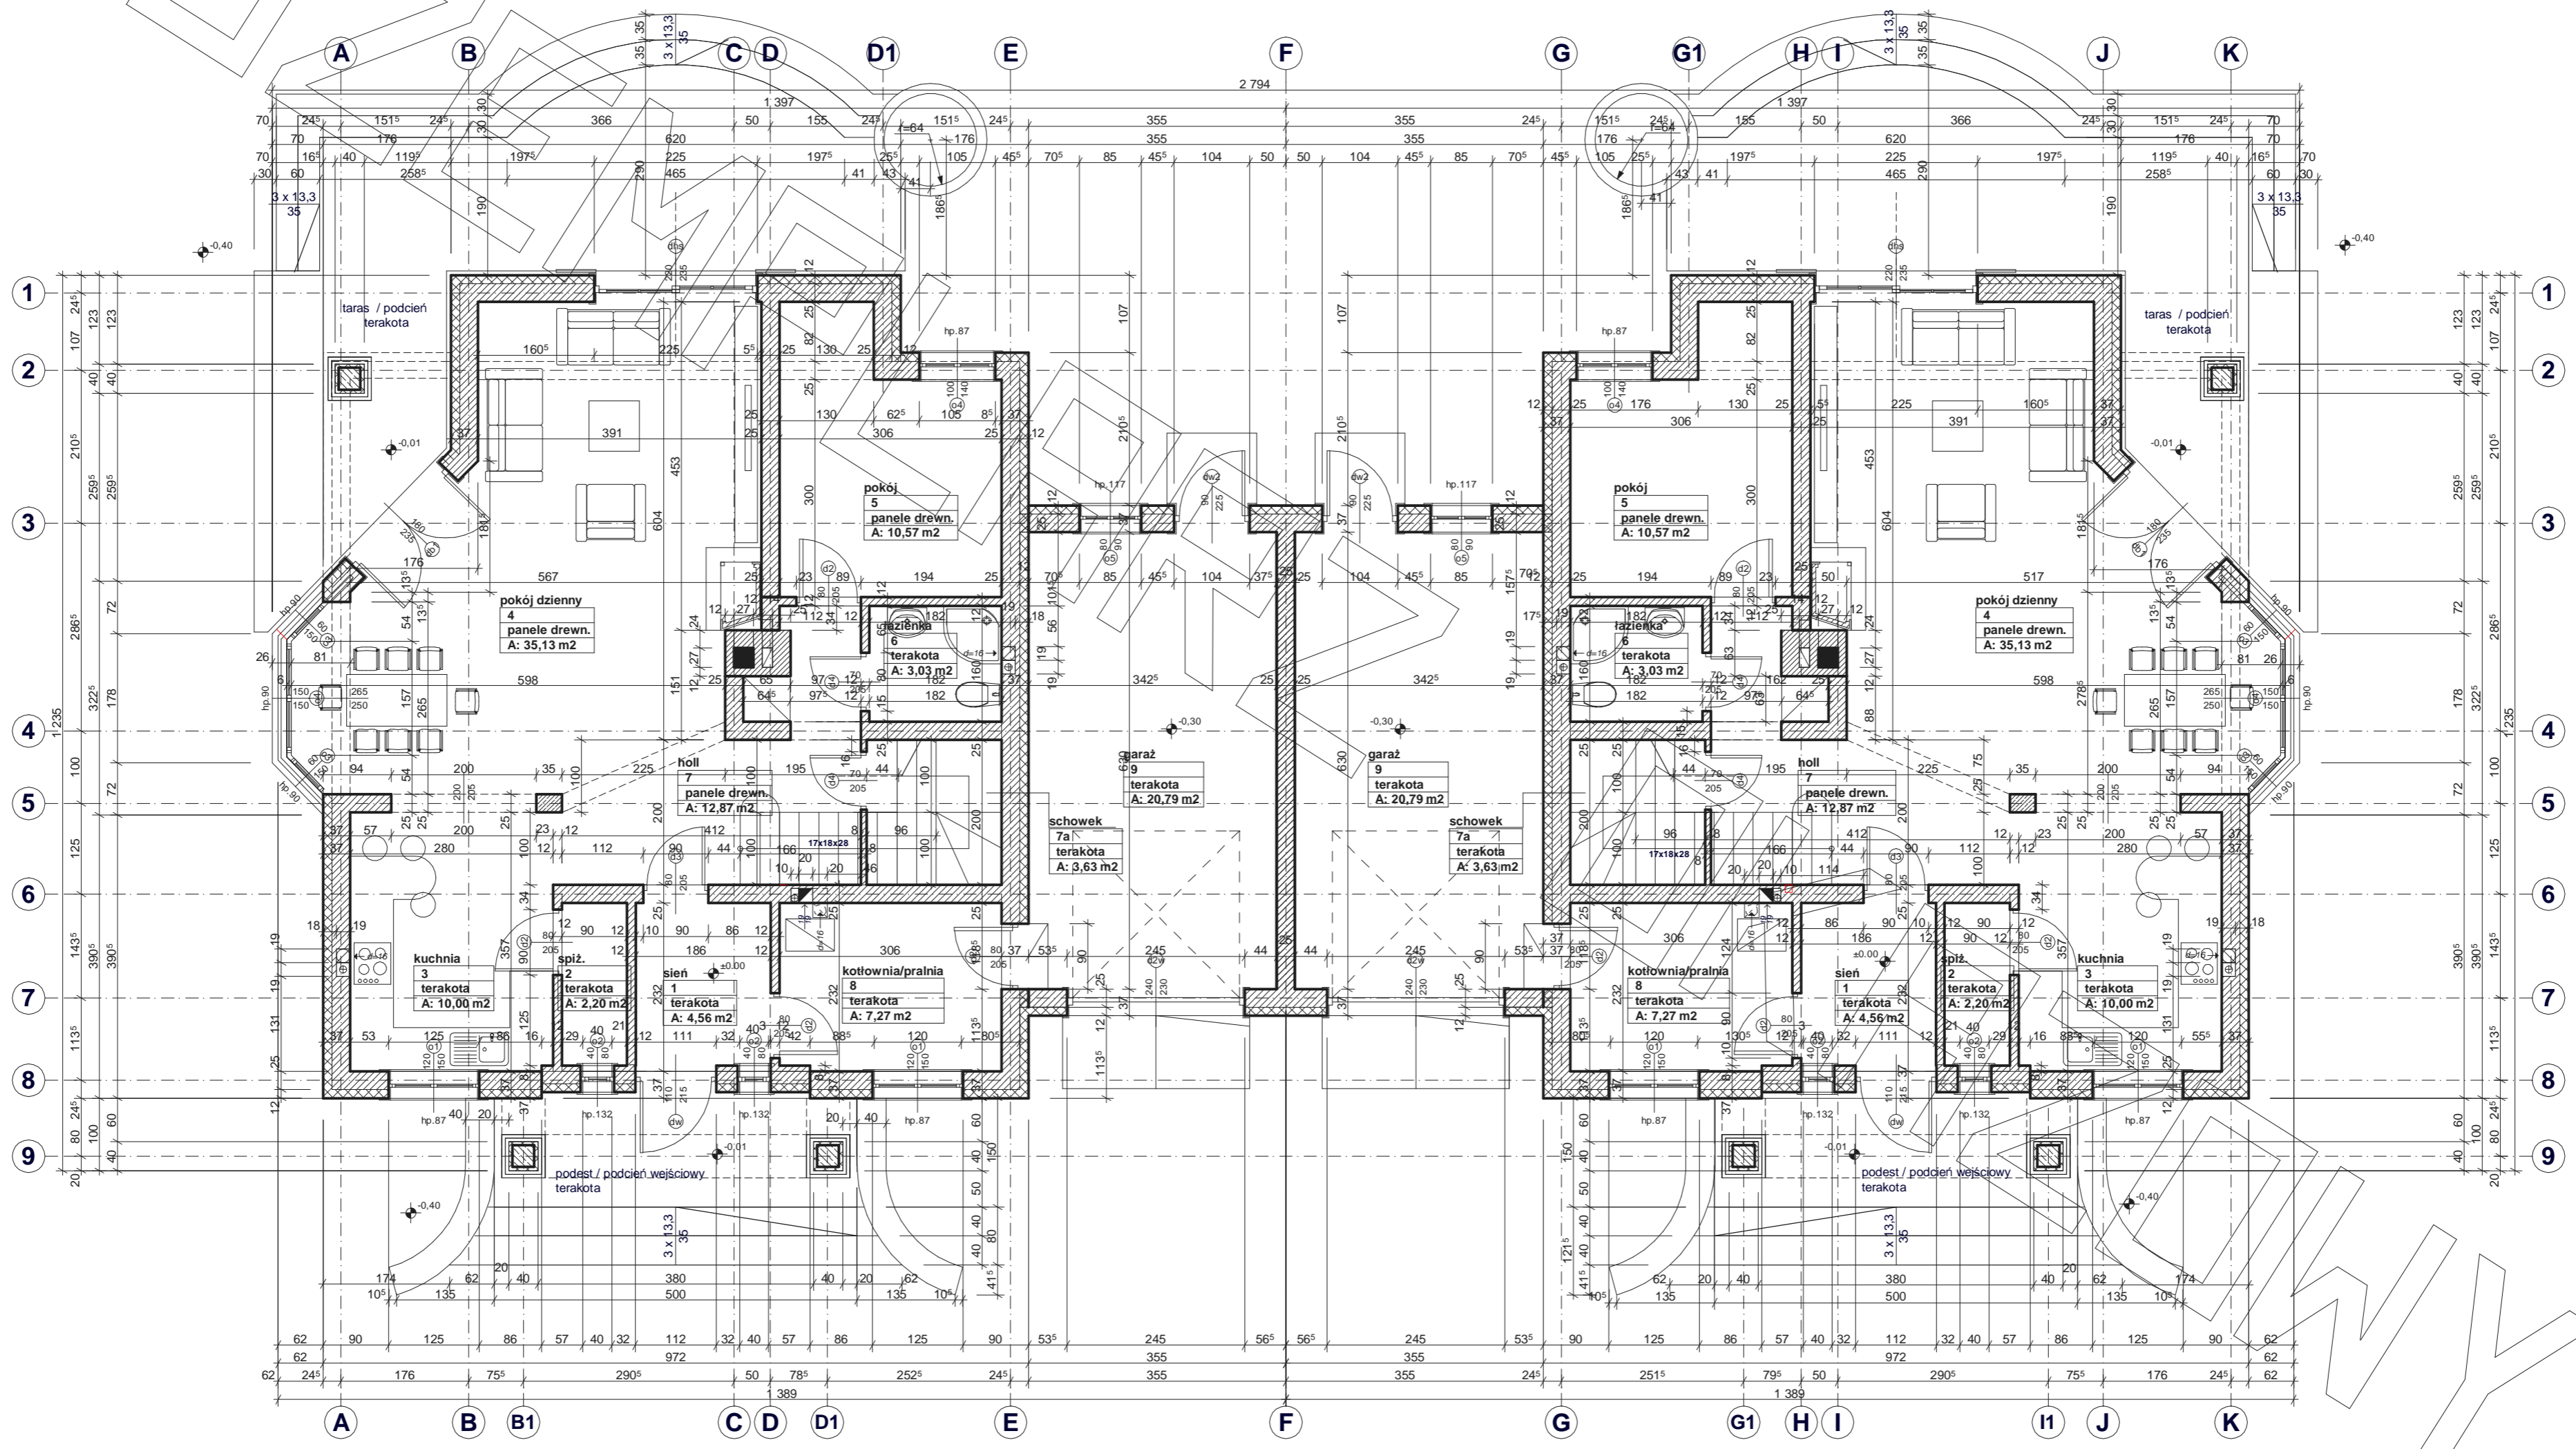

# RZUT PODDASZA

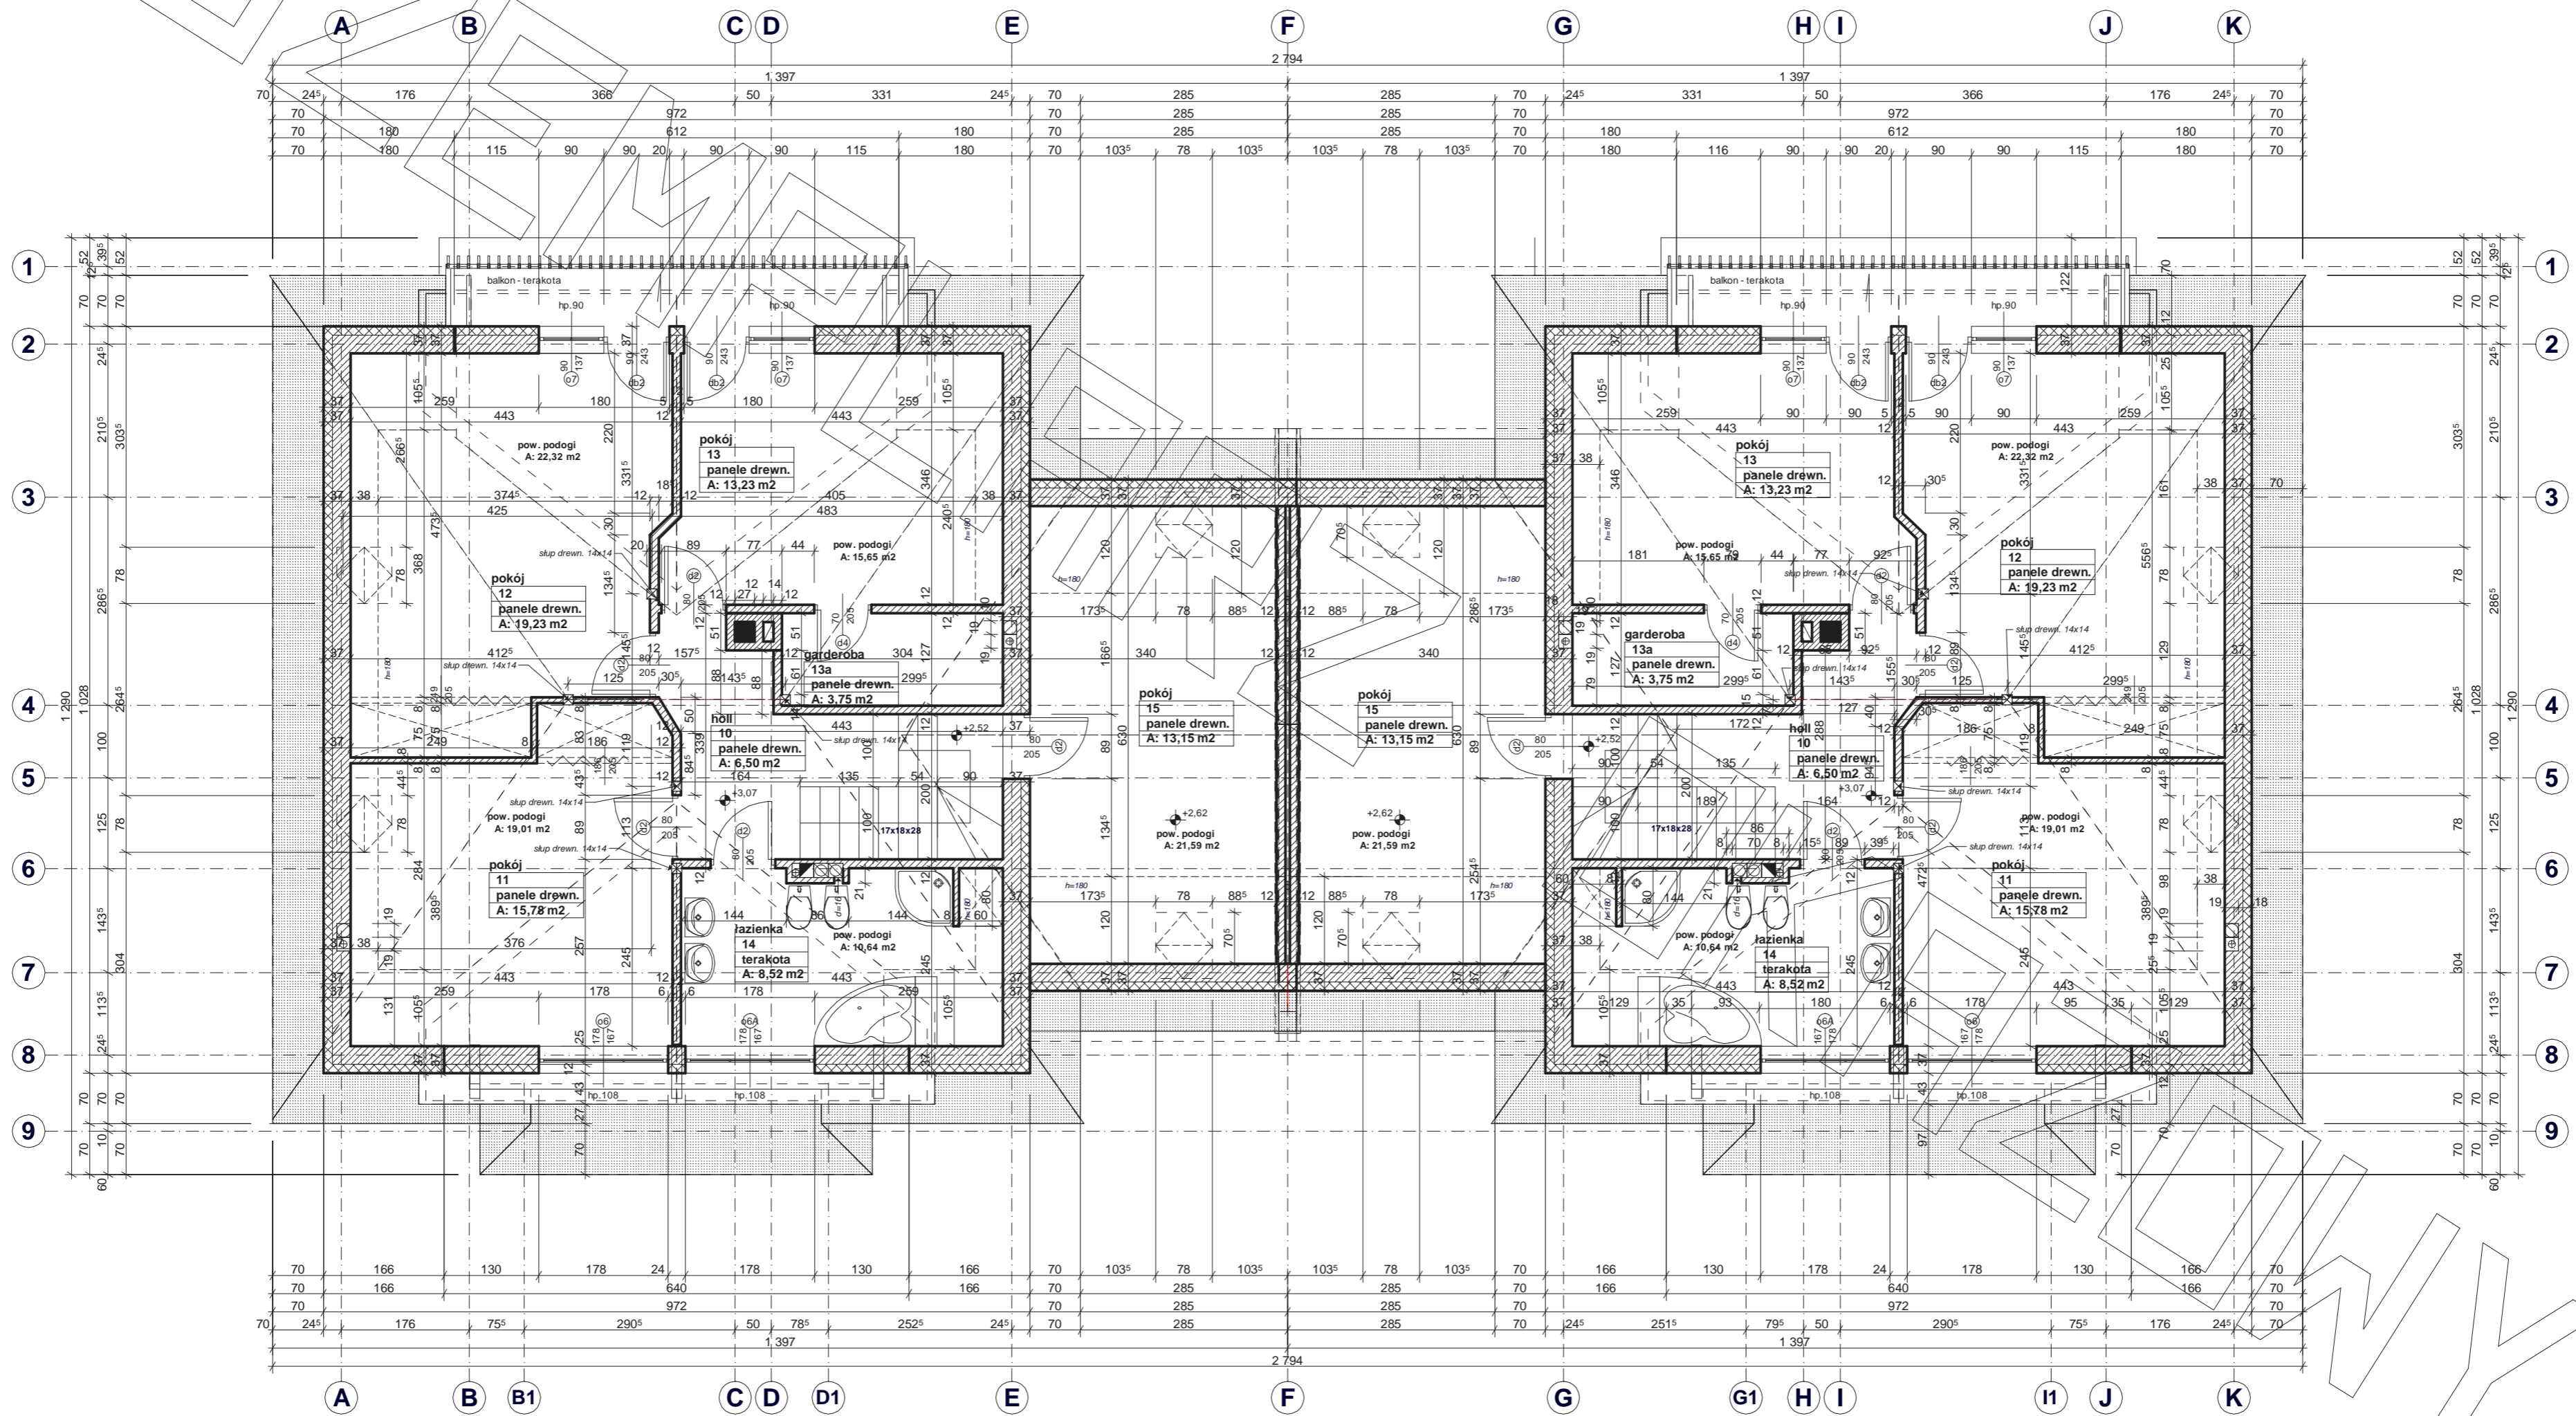

# PRZEKRÓJ

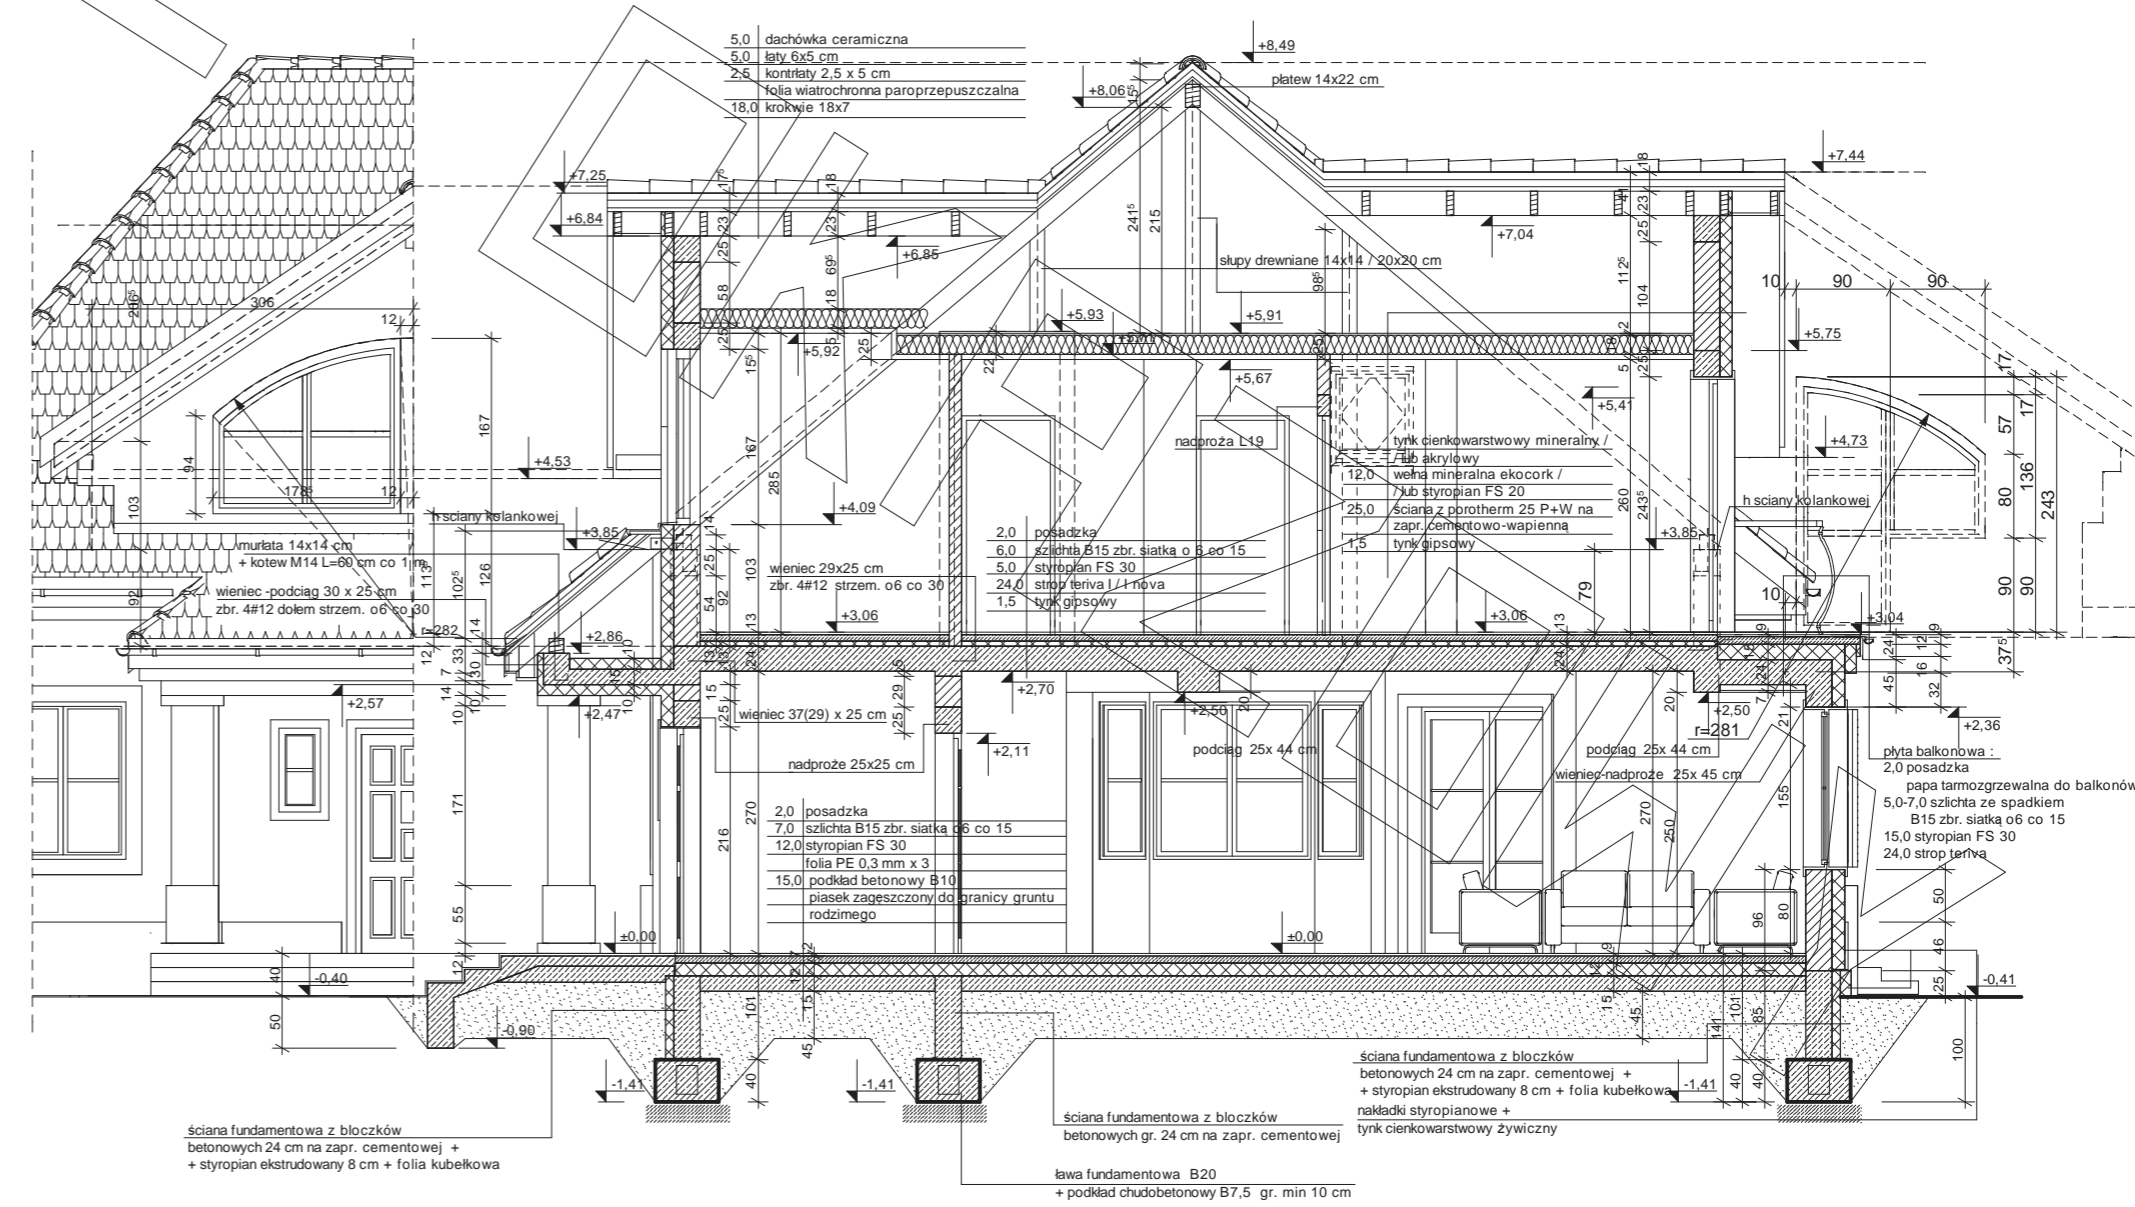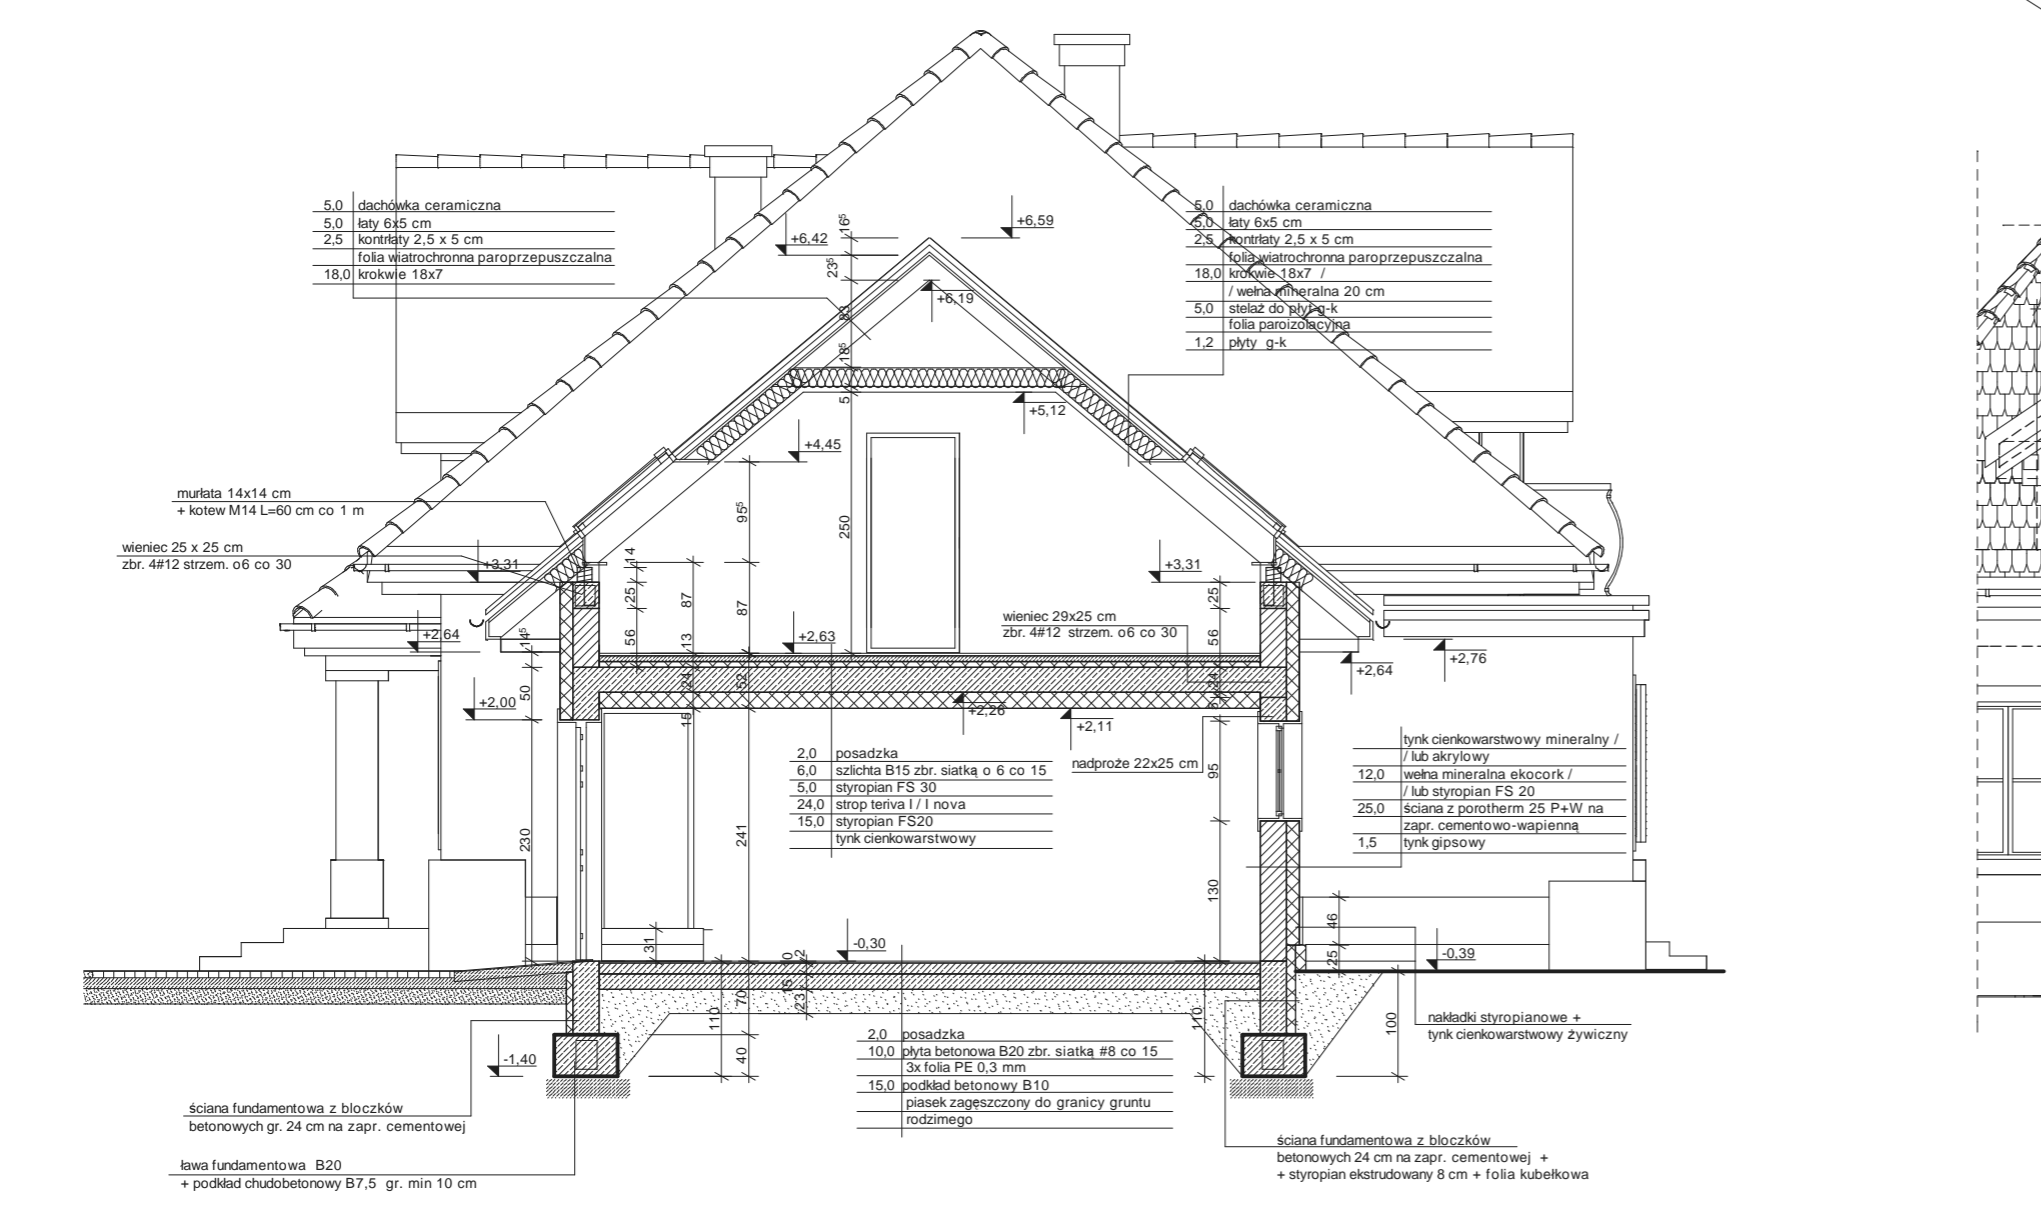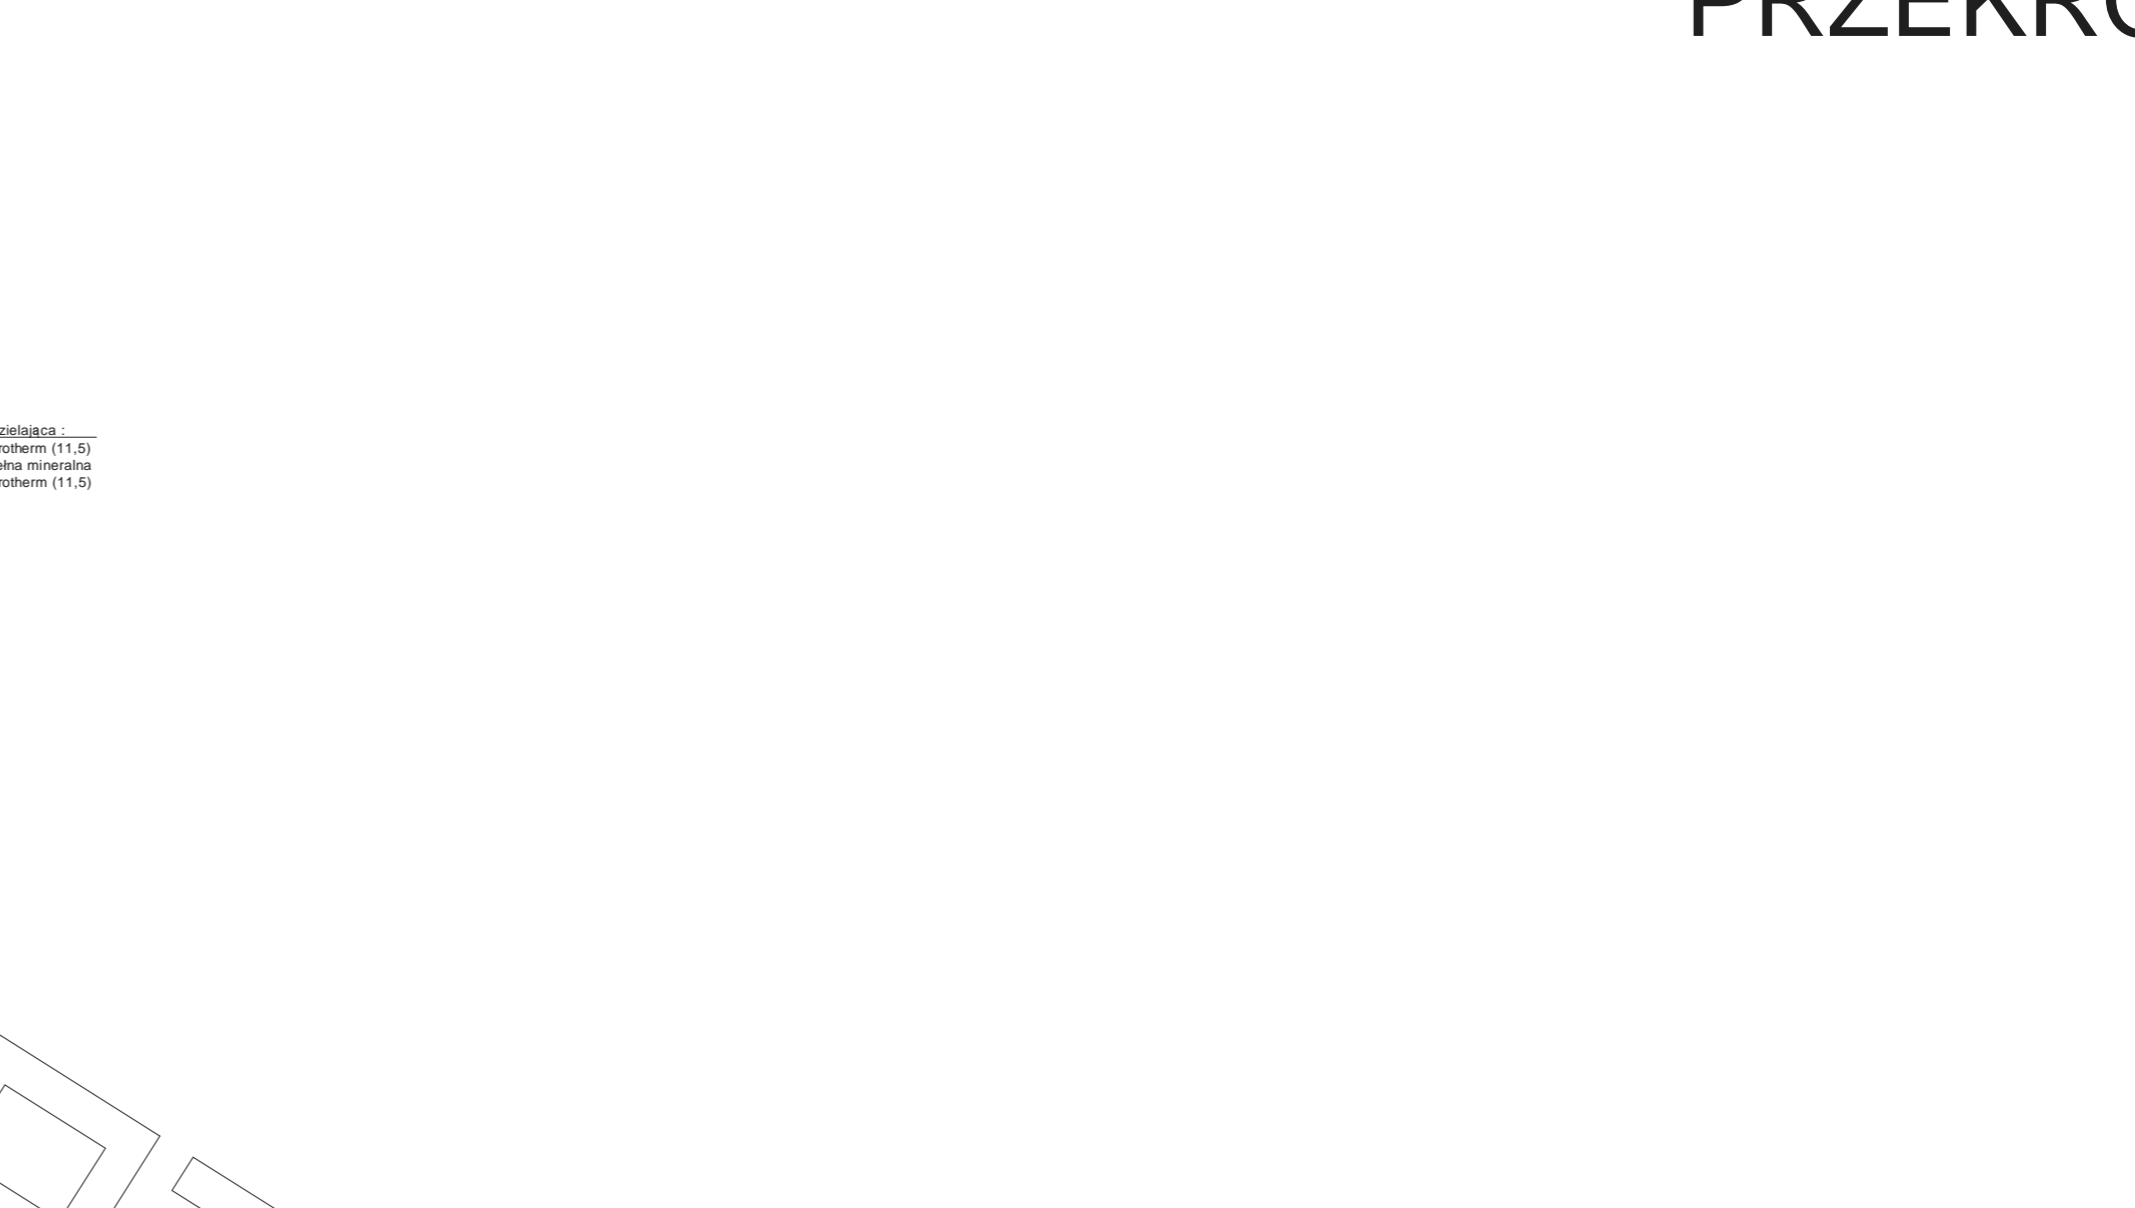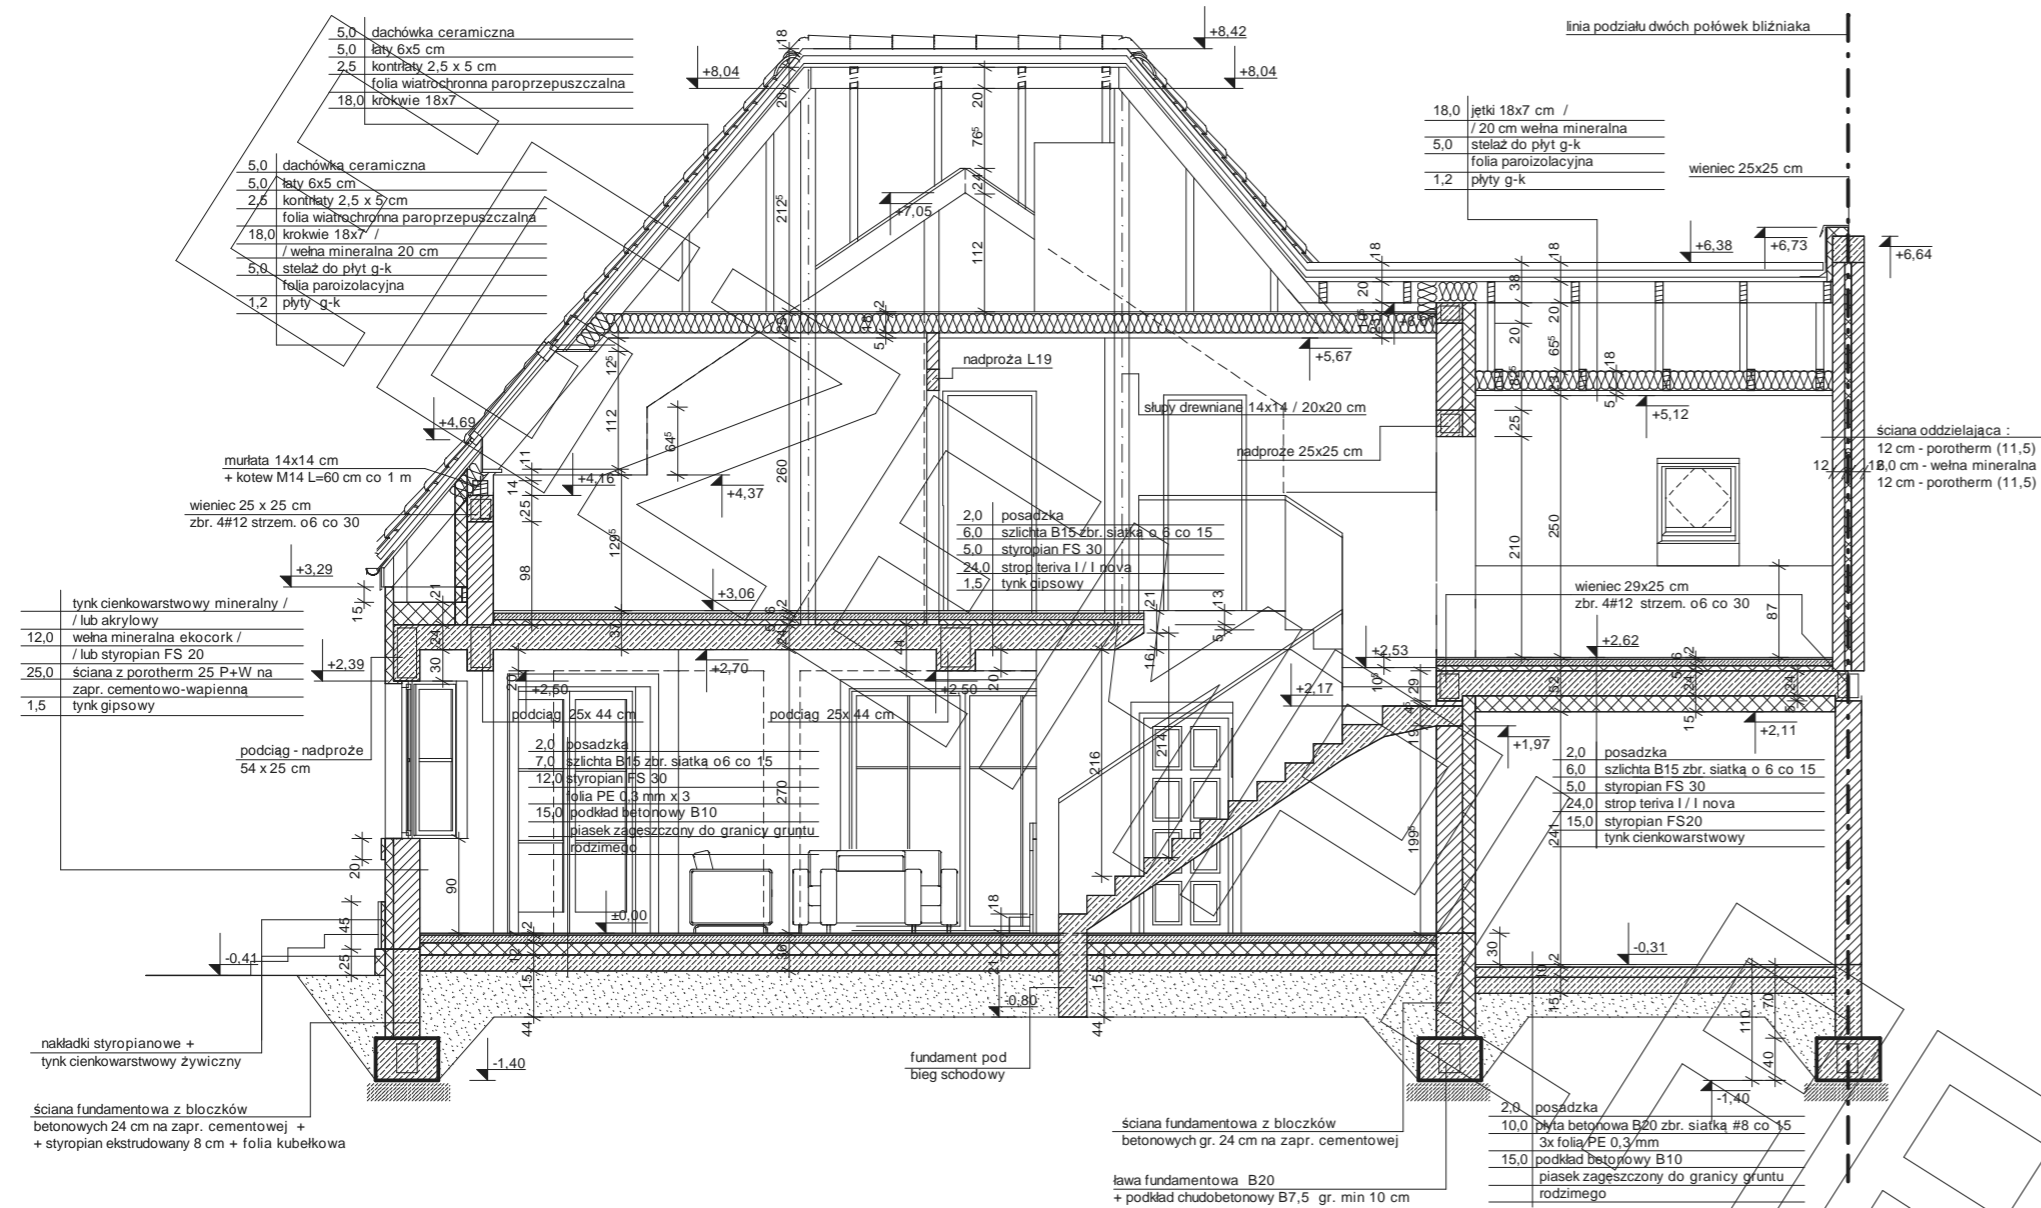




Elewacja frontowa :



Elewacja boczna :

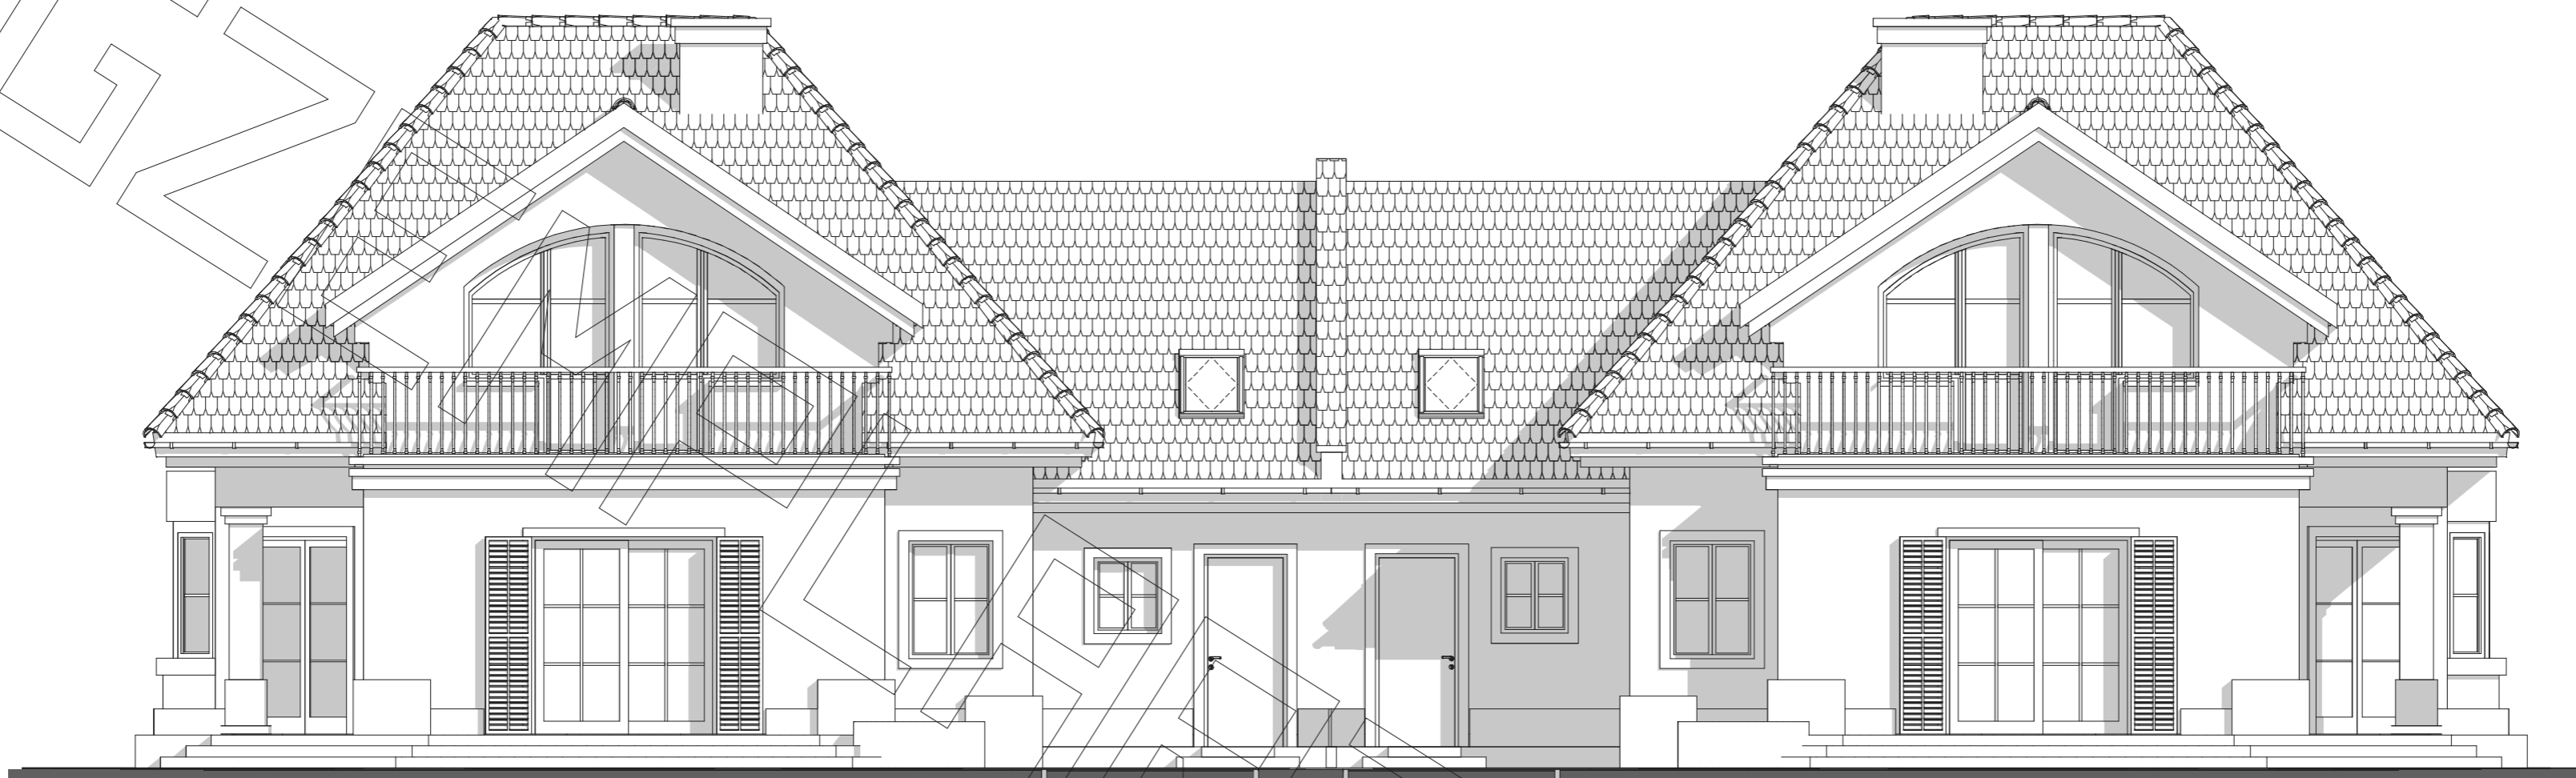

Elewacja tylna (ogrodowa) :



Elewacja boczna :