



RZUT PARTERU

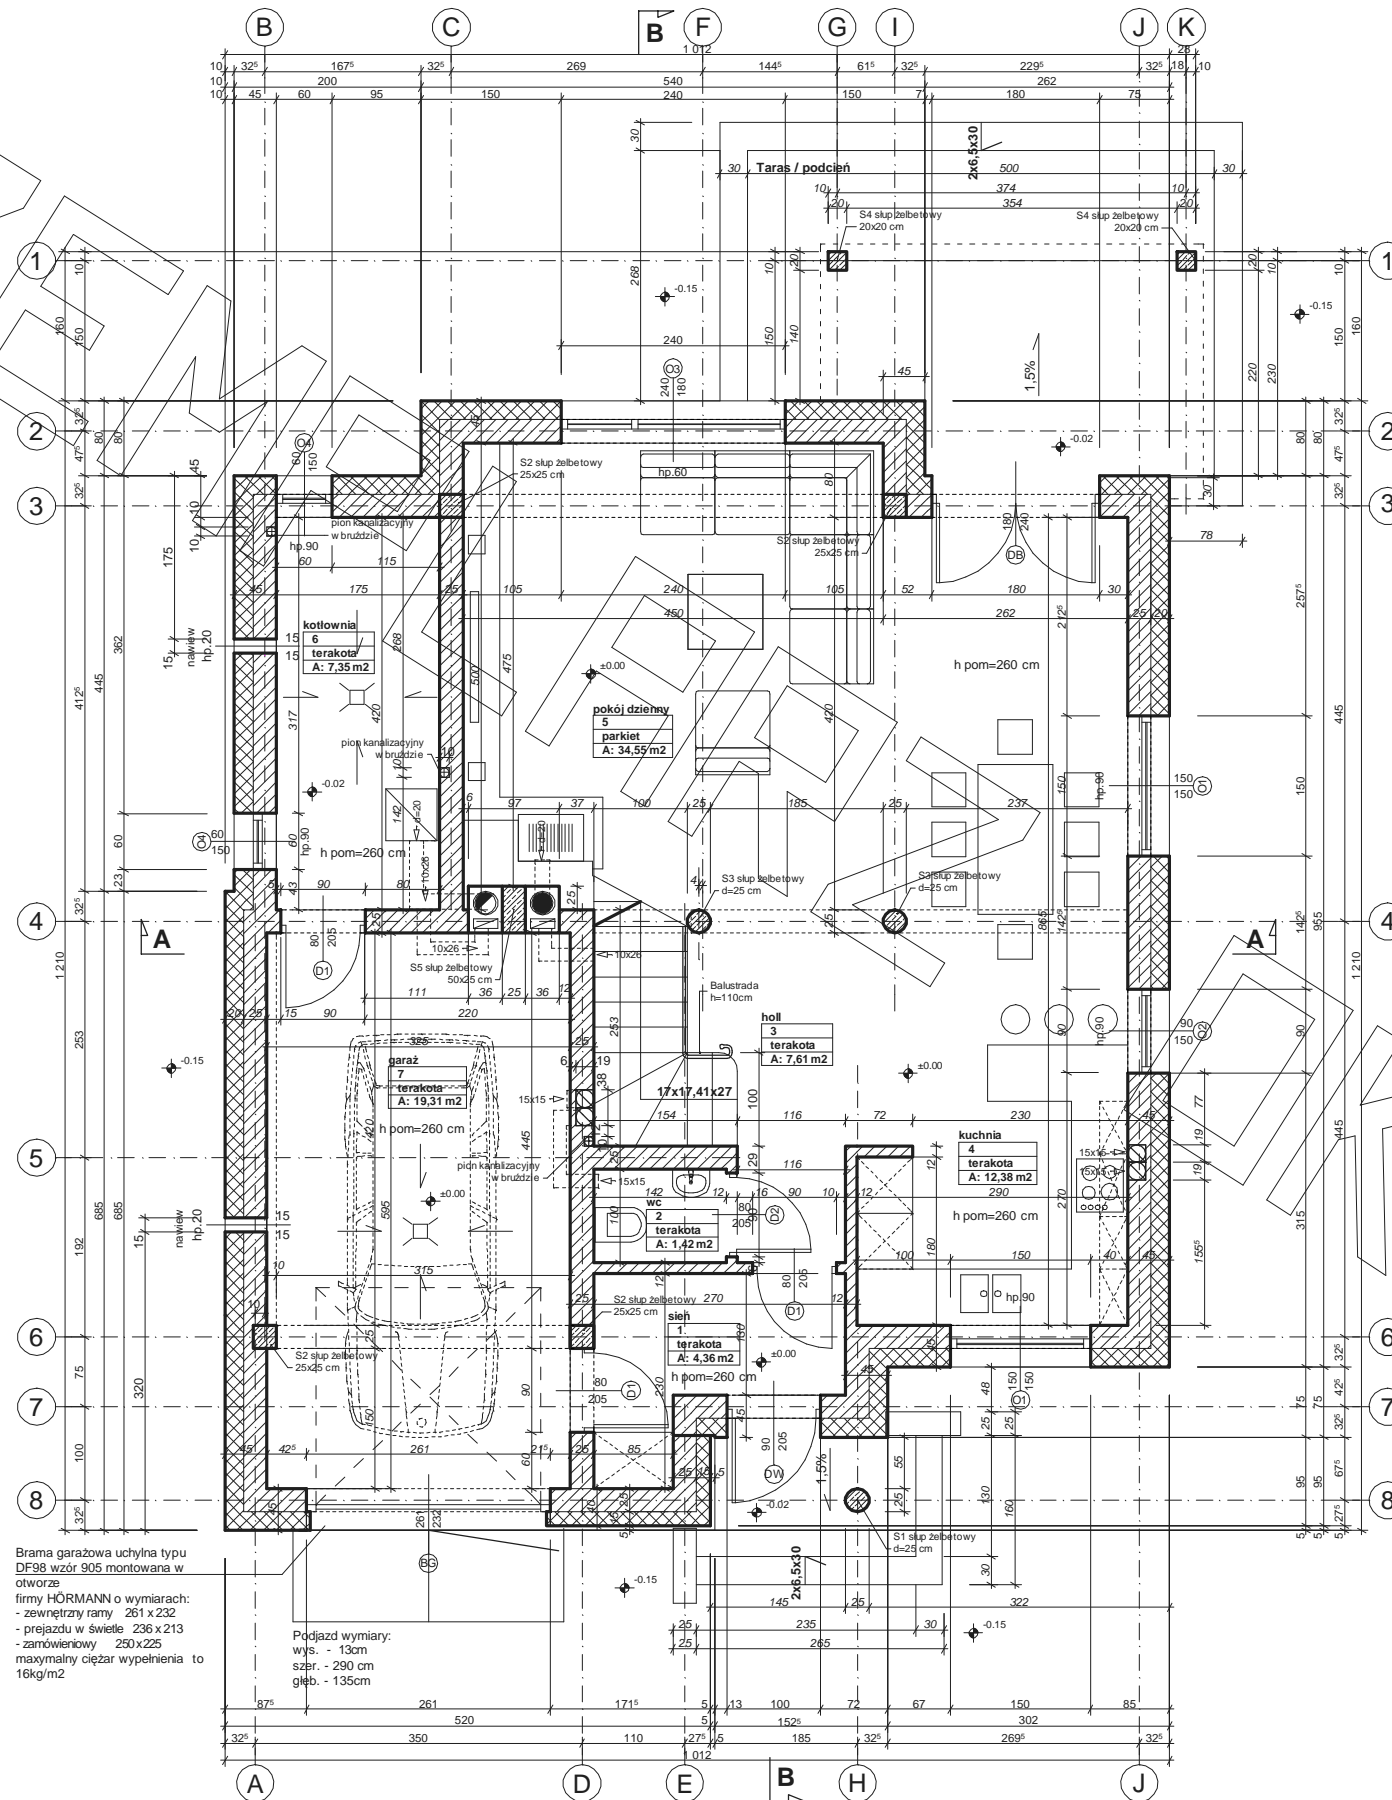


Brama garażowa uchylna typu DF98 wzór 905 montowana w otworze firmy HÖRMANN o wymiarach:
 - zewnętrzny ramy 261 x 232
 - przejściu w świetle 236 x 213
 - zamówieniowy 250 x 225
 maksymalny ciężar wypełnienia to 16kg/m²

Podjazd wymiary:
 wys. - 13cm
 szer. - 290cm
 głb. - 135cm

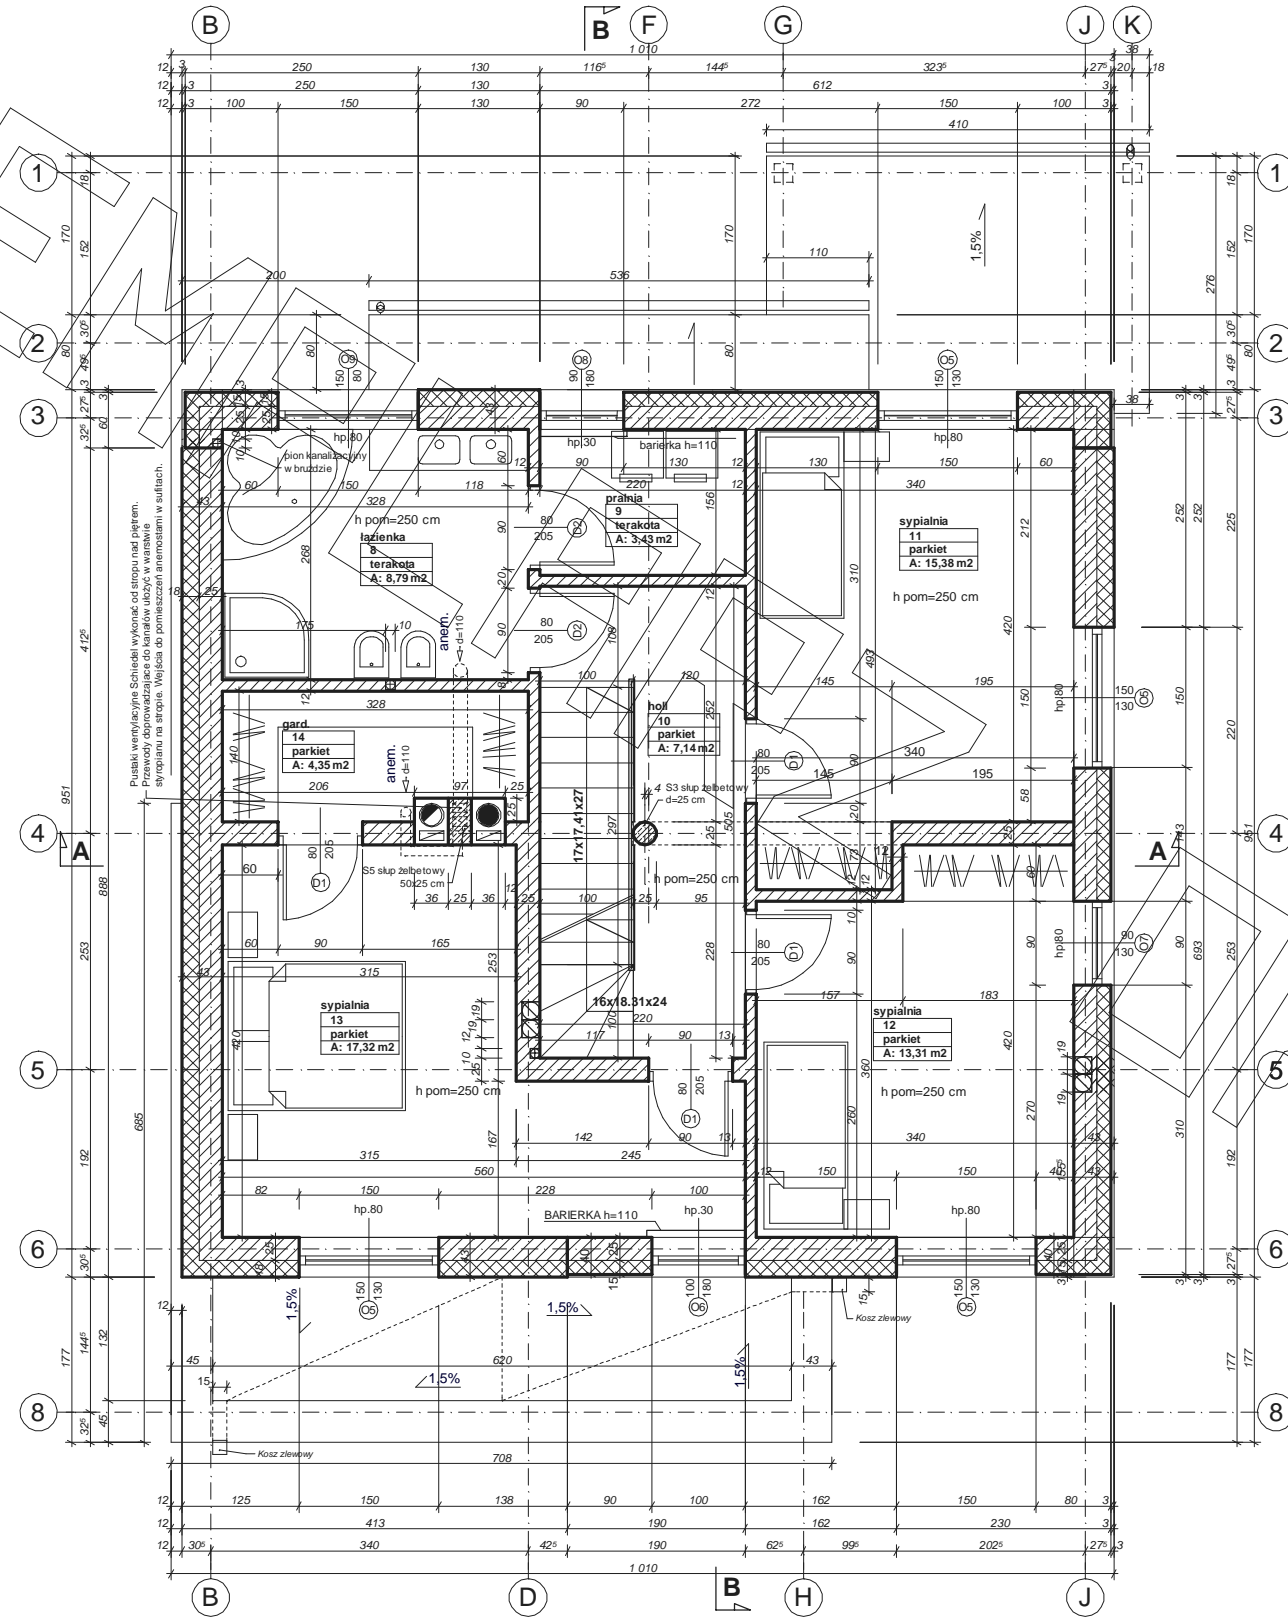

Powstałe weryfikacje Schiedel wykonano od drogi nad piętem.
 Wykresy wykonano w oparciu o dane techniczne Schiedel.
 Wykresy wykonano w oparciu o dane techniczne Schiedel.
 Wykresy wykonano w oparciu o dane techniczne Schiedel.

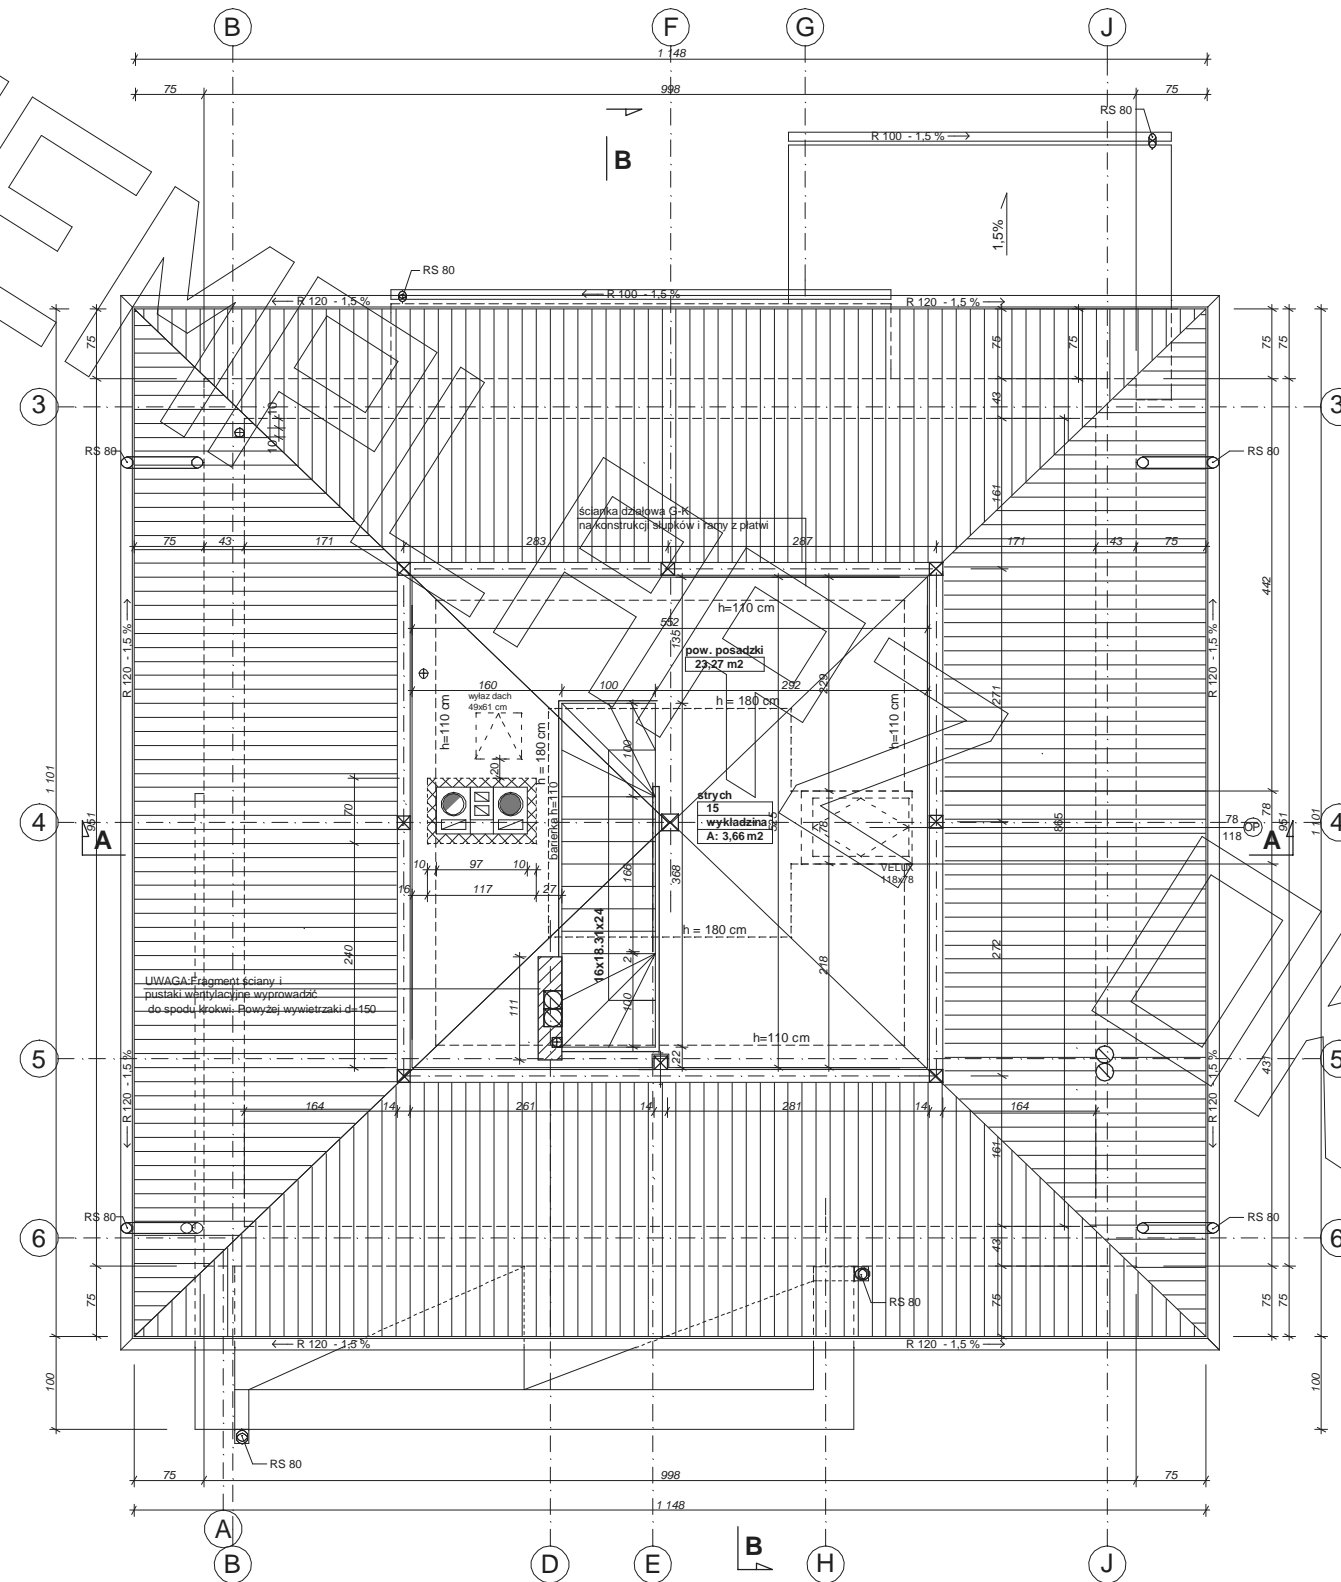



UWAGA: Elementy ściany i pustaki wentylacyjne wyprowadzić do spodu. Wokół: powyżej wentylacji d=150

strych 15
wyklejona
A: 3.66 m²

pow. posadzki
23.27 m²

ściana działowa G.K.
niekondensująca wilgoć z platem

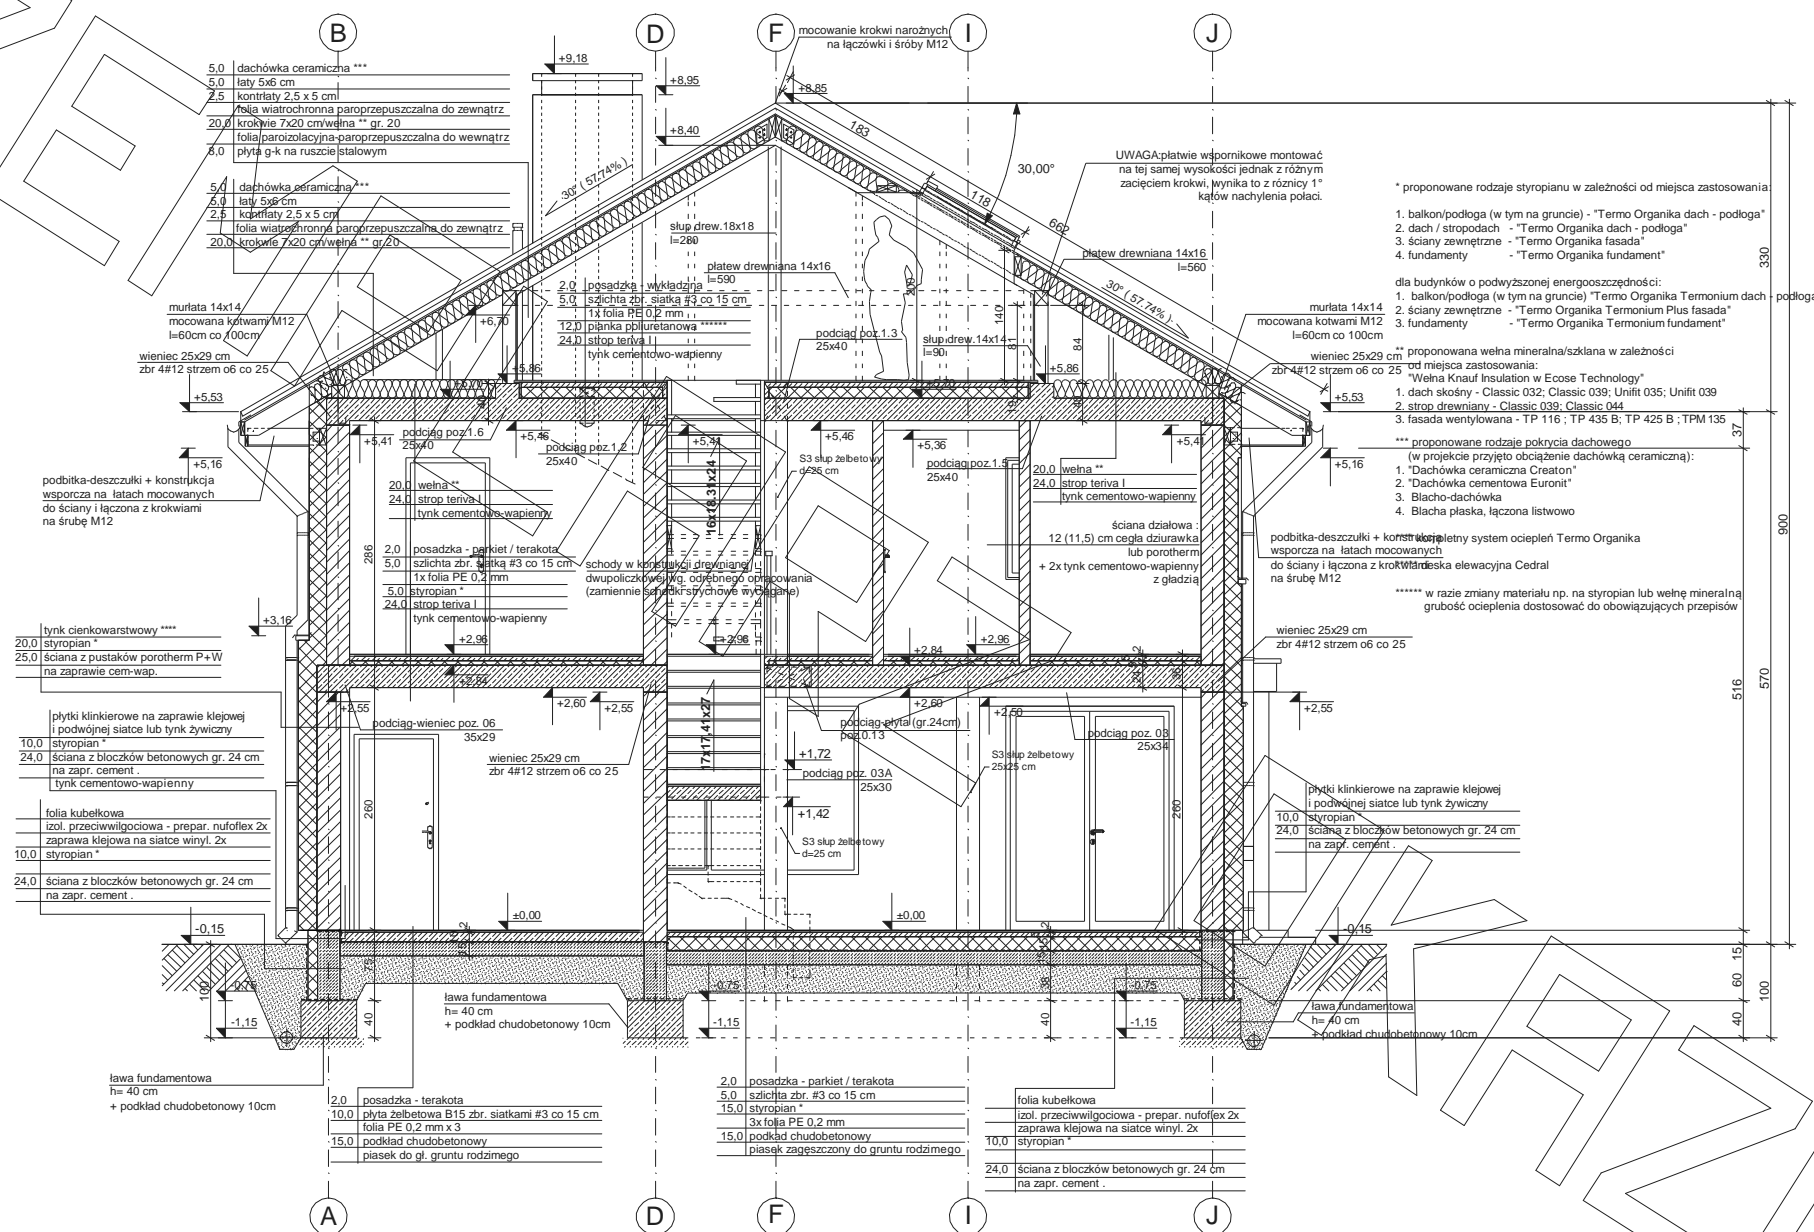

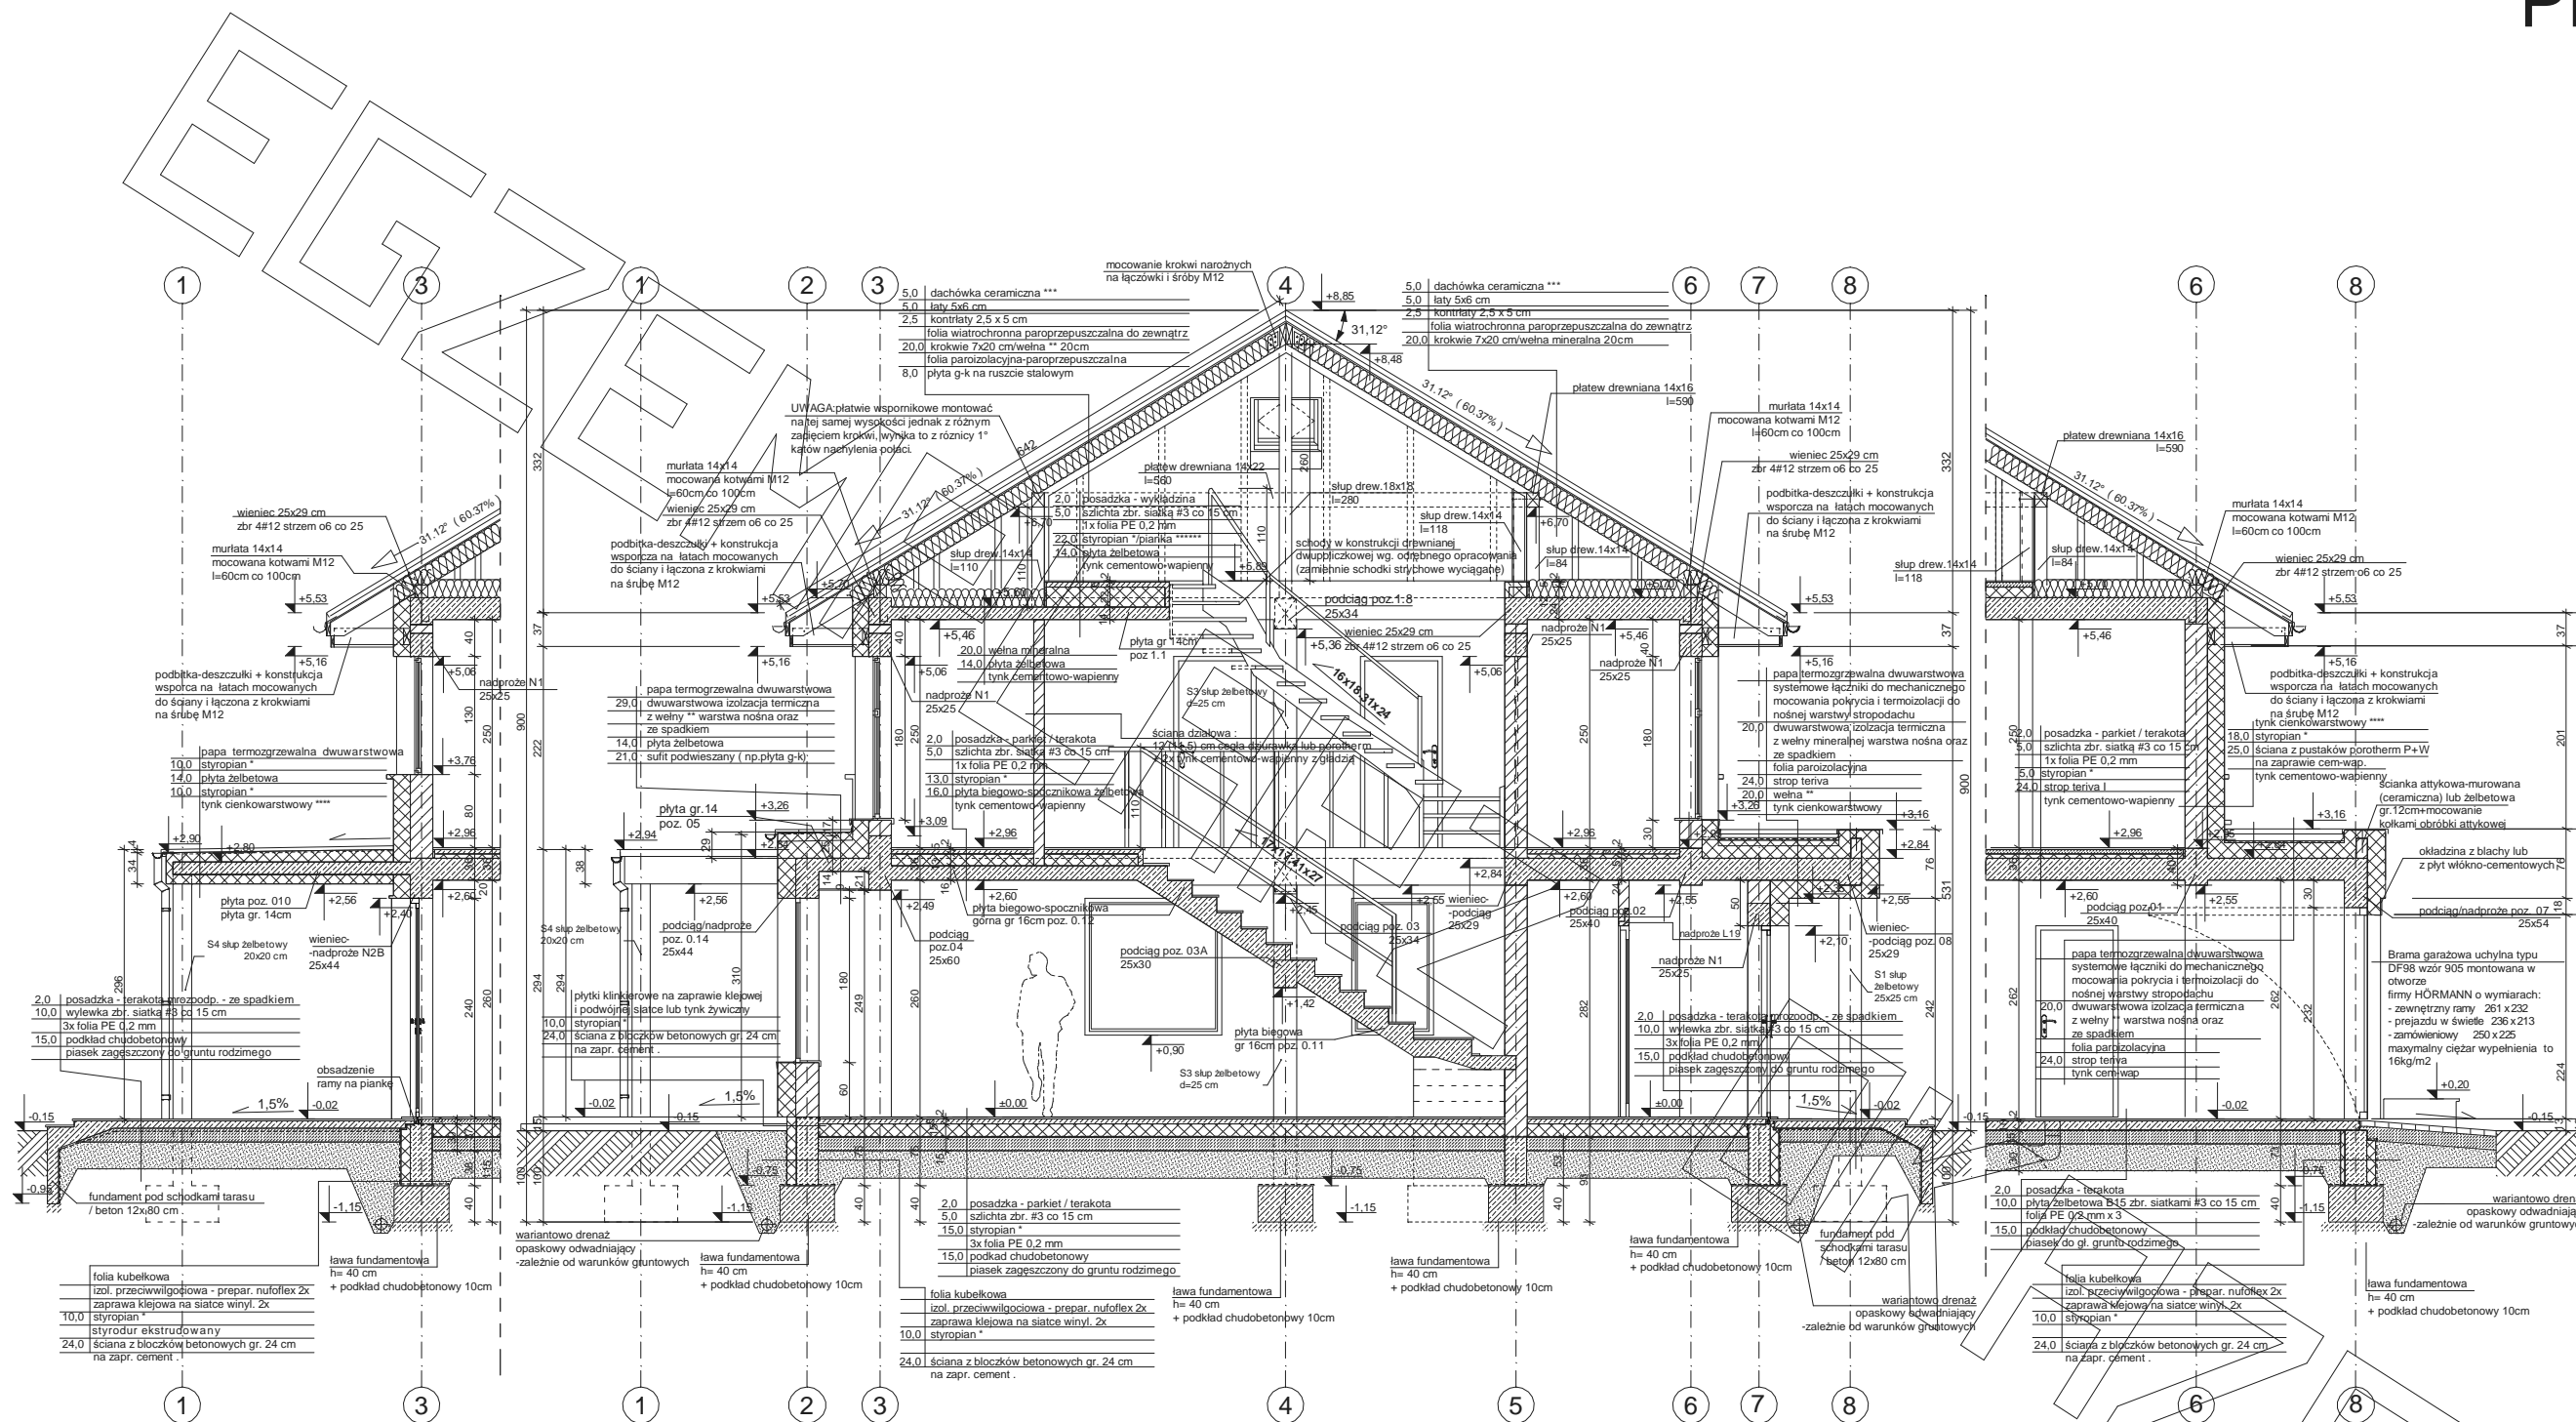

przekrój przez zadaszenie tarasu

przekrój B-B

przekrój przez bramę garażową

* proponowane rodzaje styropianu w zależności od miejsca zastosowania:

1. balkon/podłoga (w tym na gruncie) - "Termo Organika dach - podłoga"
2. dach / stropodach - "Termo Organika dach - podłoga"
3. ściany zewnętrzne - "Termo Organika fasada"
4. fundamenty - "Termo Organika fundament"

dla budynków o podwyższonej energooszczędności:

1. balkon/podłoga (w tym na gruncie) "Termo Organika Termonium dach - podłoga"
2. ściany zewnętrzne - "Termo Organika Termonium Plus fasada"
3. fundamenty - "Termo Organika Termonium fundament"

** proponowana wełna mineralna/szklana w zależności od miejsca zastosowania:
 "Wełna Knauf Insulation w Ecose Technology"
 1. dach skośny - Classic 032; Classic 039; Unifit 035; Unifit 039
 2. strop drewniany - Classic 039; Classic 044
 3. fasada wentylowana - TP 116; TP 435 B; TP 425 B; TPM 135


*** proponowane rodzaje pokrycia dachowego (w projekcie przyjęto obciążenie dachówką ceramiczną):
 1. "Dachówka ceramiczna Creation"
 2. "Dachówka cementowa Euronit"
 3. Blacha dachówka
 4. Blacha płaska, łączona listwowo

**** kompletny system ociepleń Termo Organika

***** deska elewacyjna Cedral

***** w razie zmiany materiału np. na styropian lub wełnę mineralną grubość ocieplenia dostosować do obowiązujących przepisów

EGZEMPLARZ

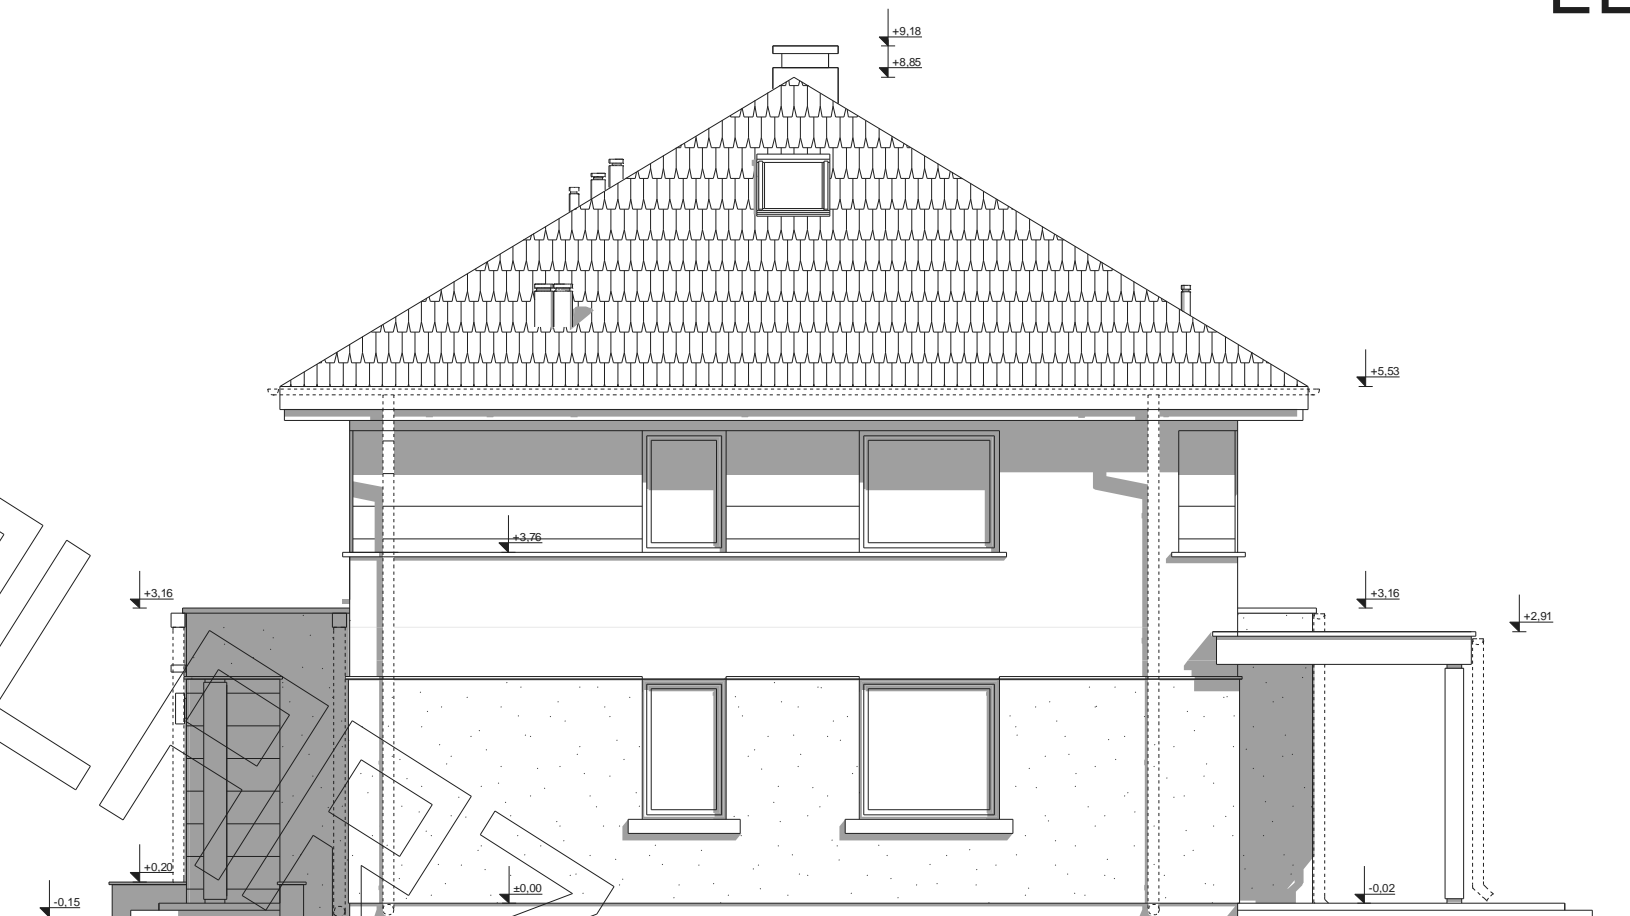

elewacja boczna :




elewacja frontowa :

OKRAZOWY

EGZEMPLARZ



elewacja tylna :

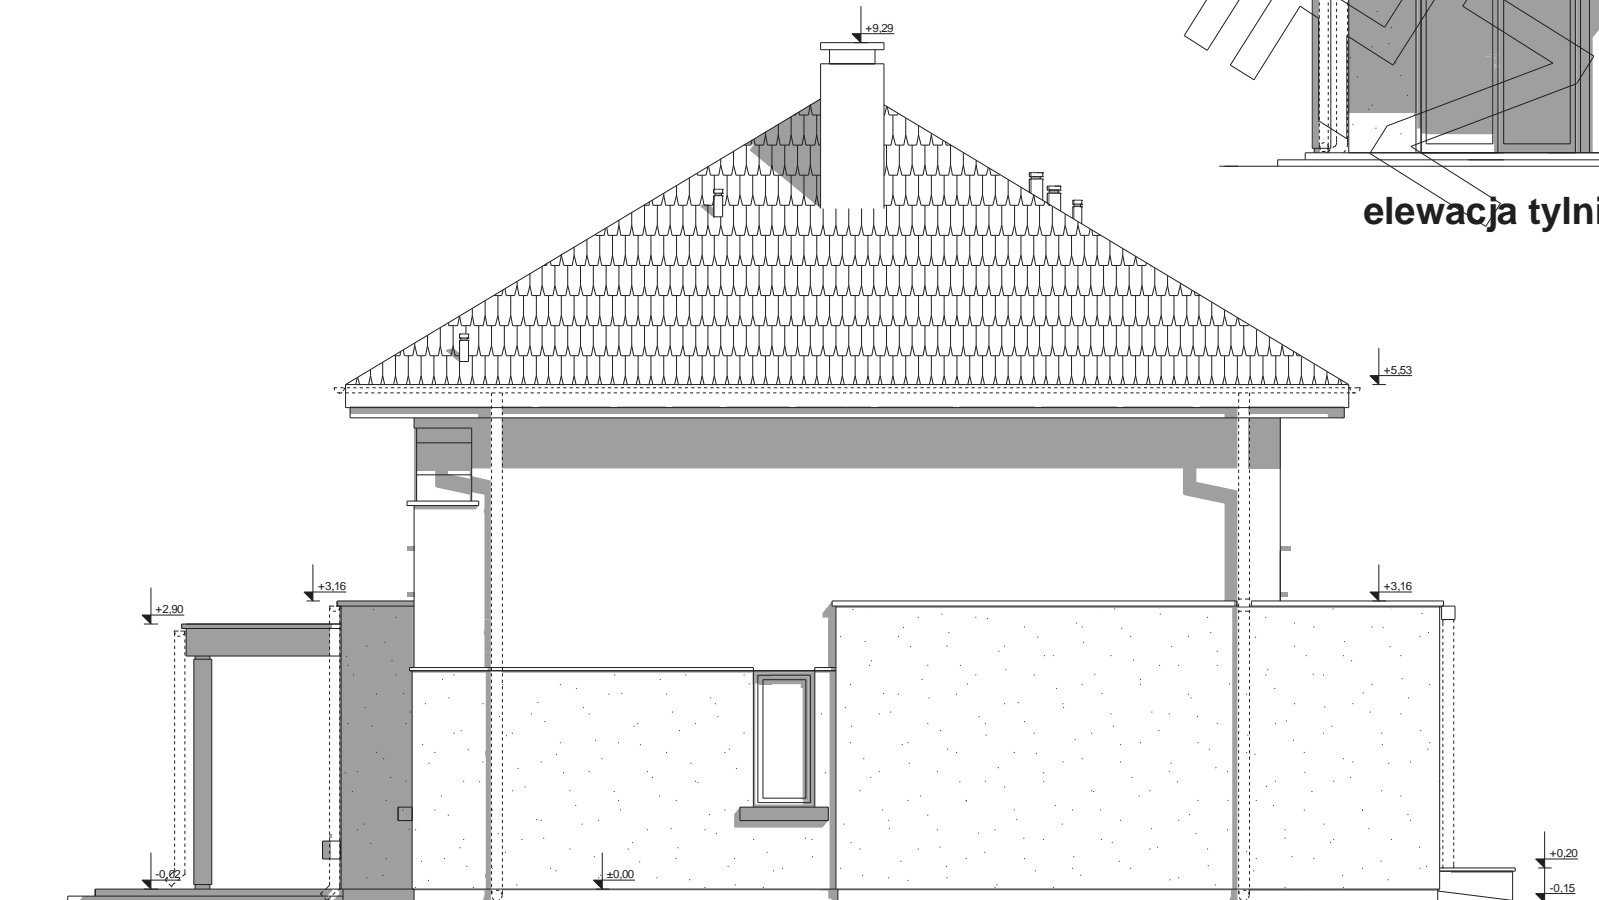

elewacja boczna :

OKAZOWY