




RZUT PARTERU


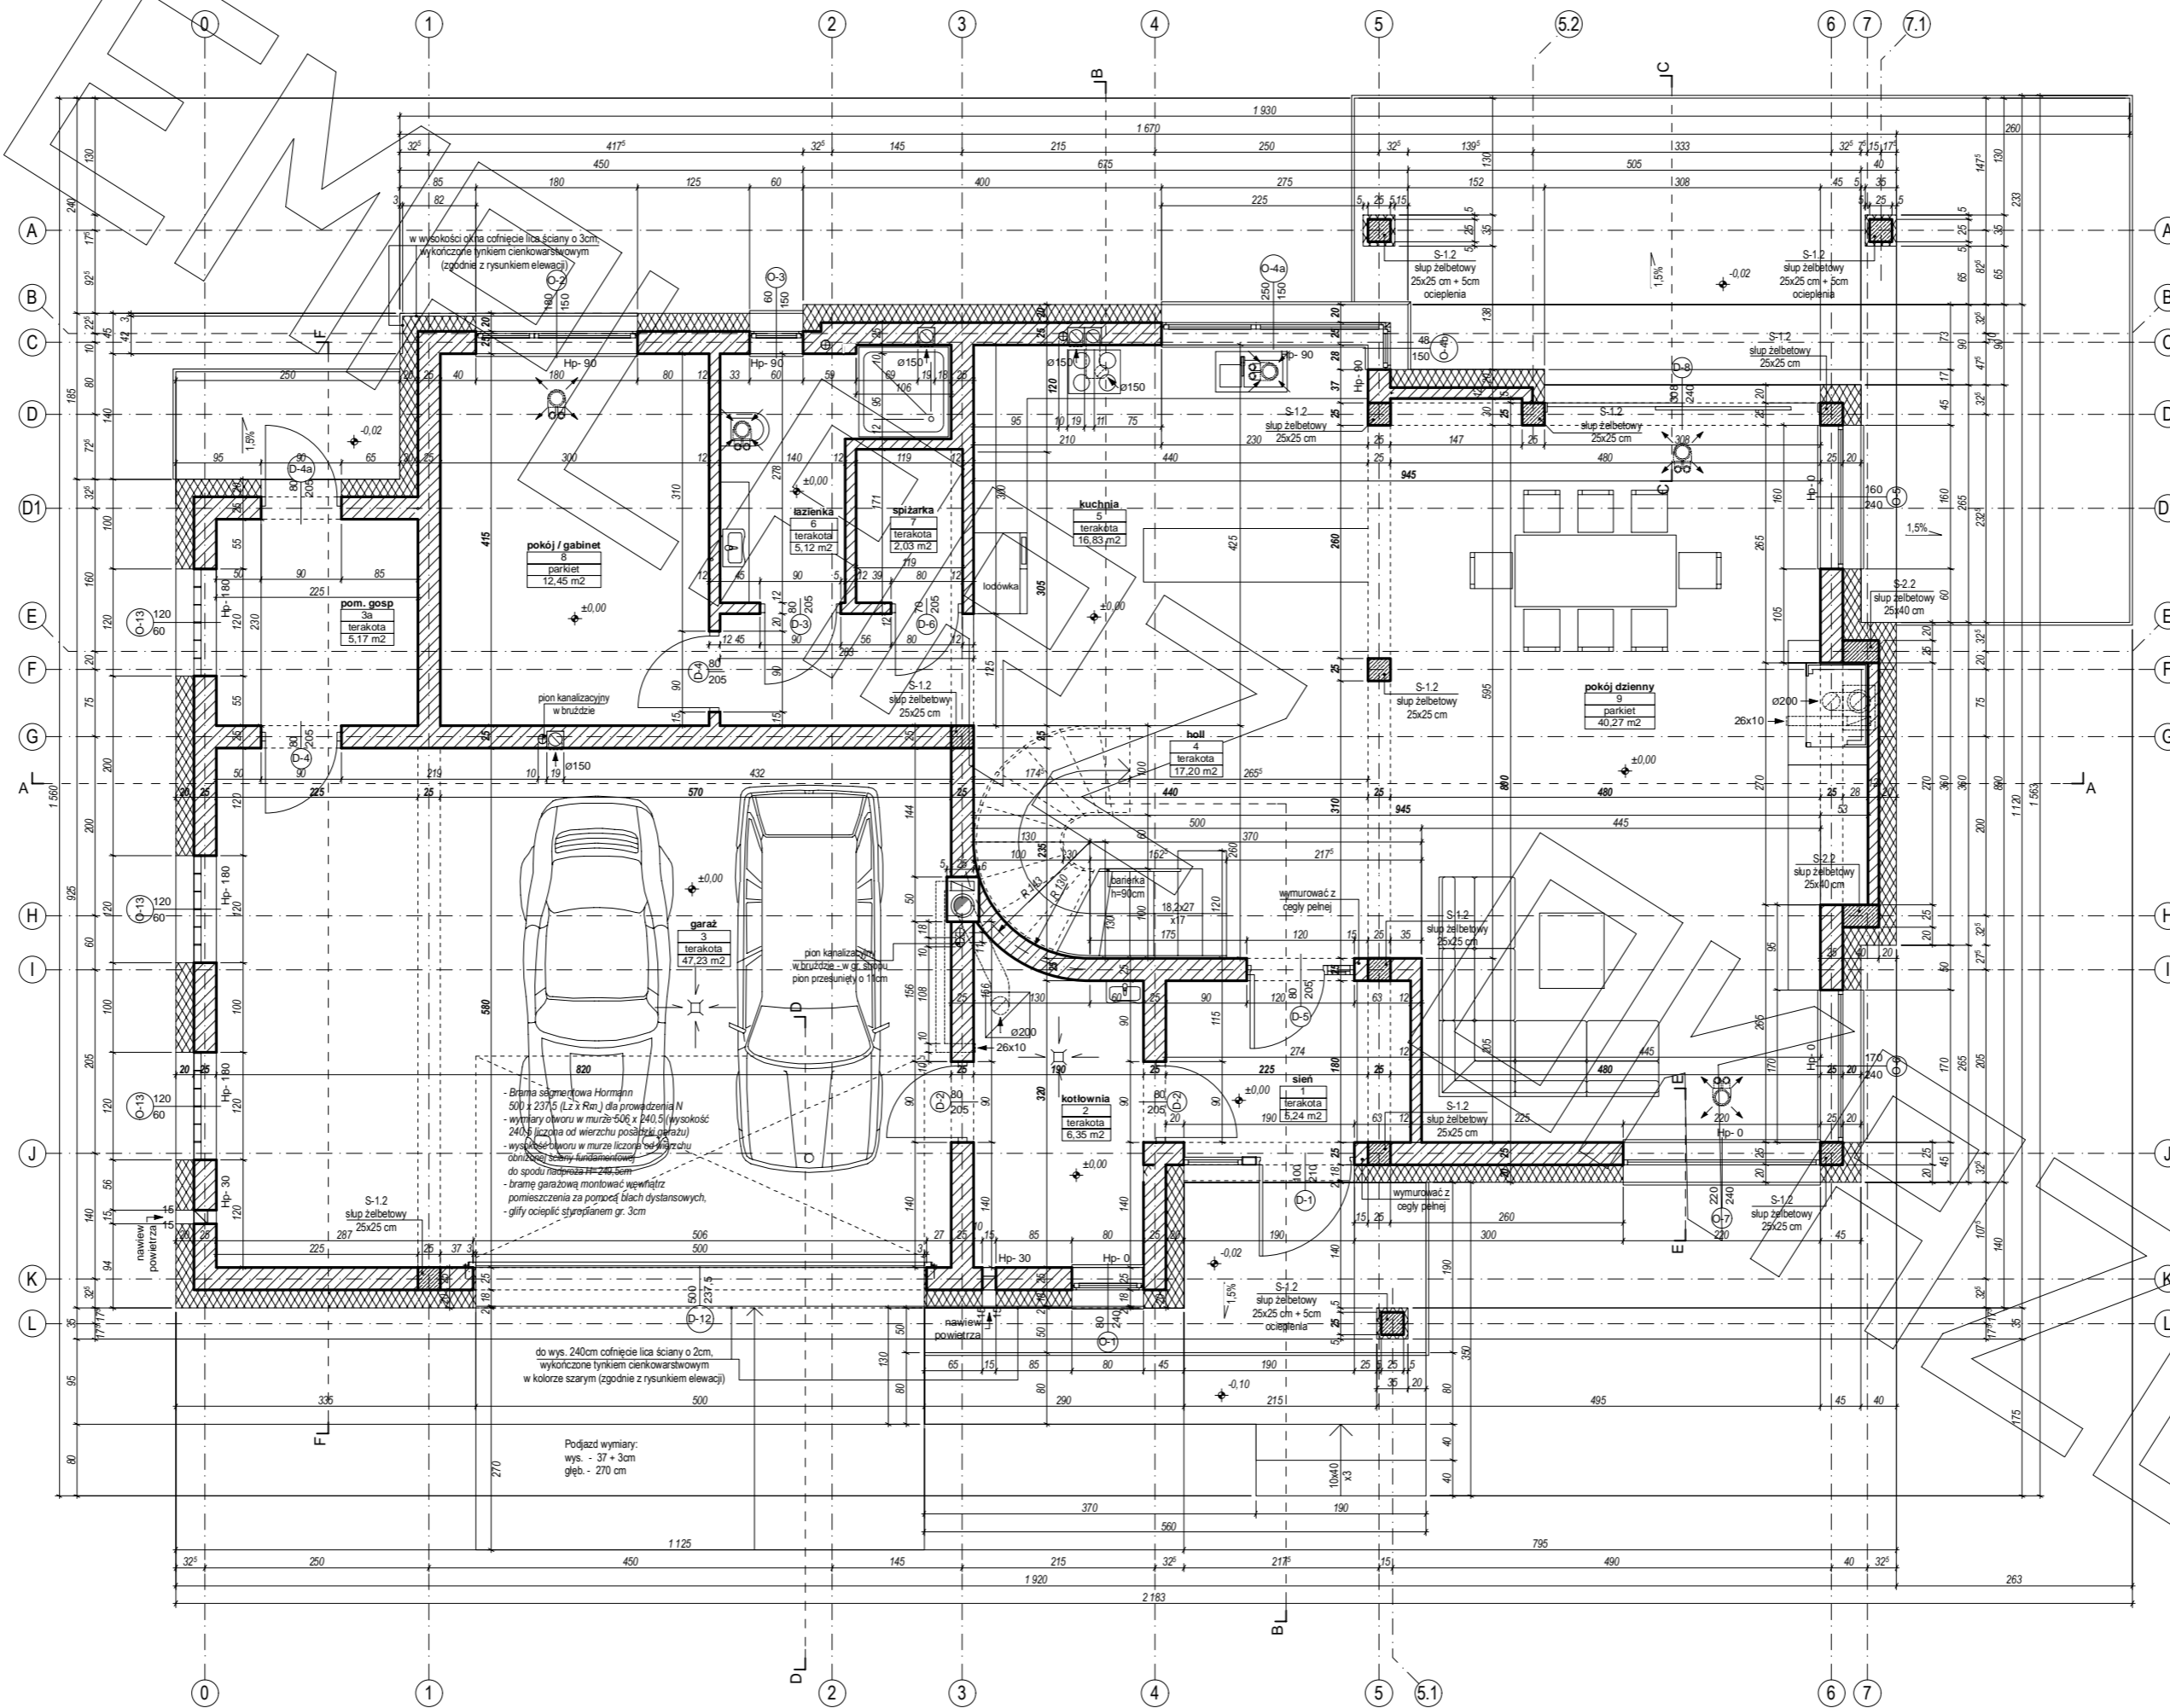


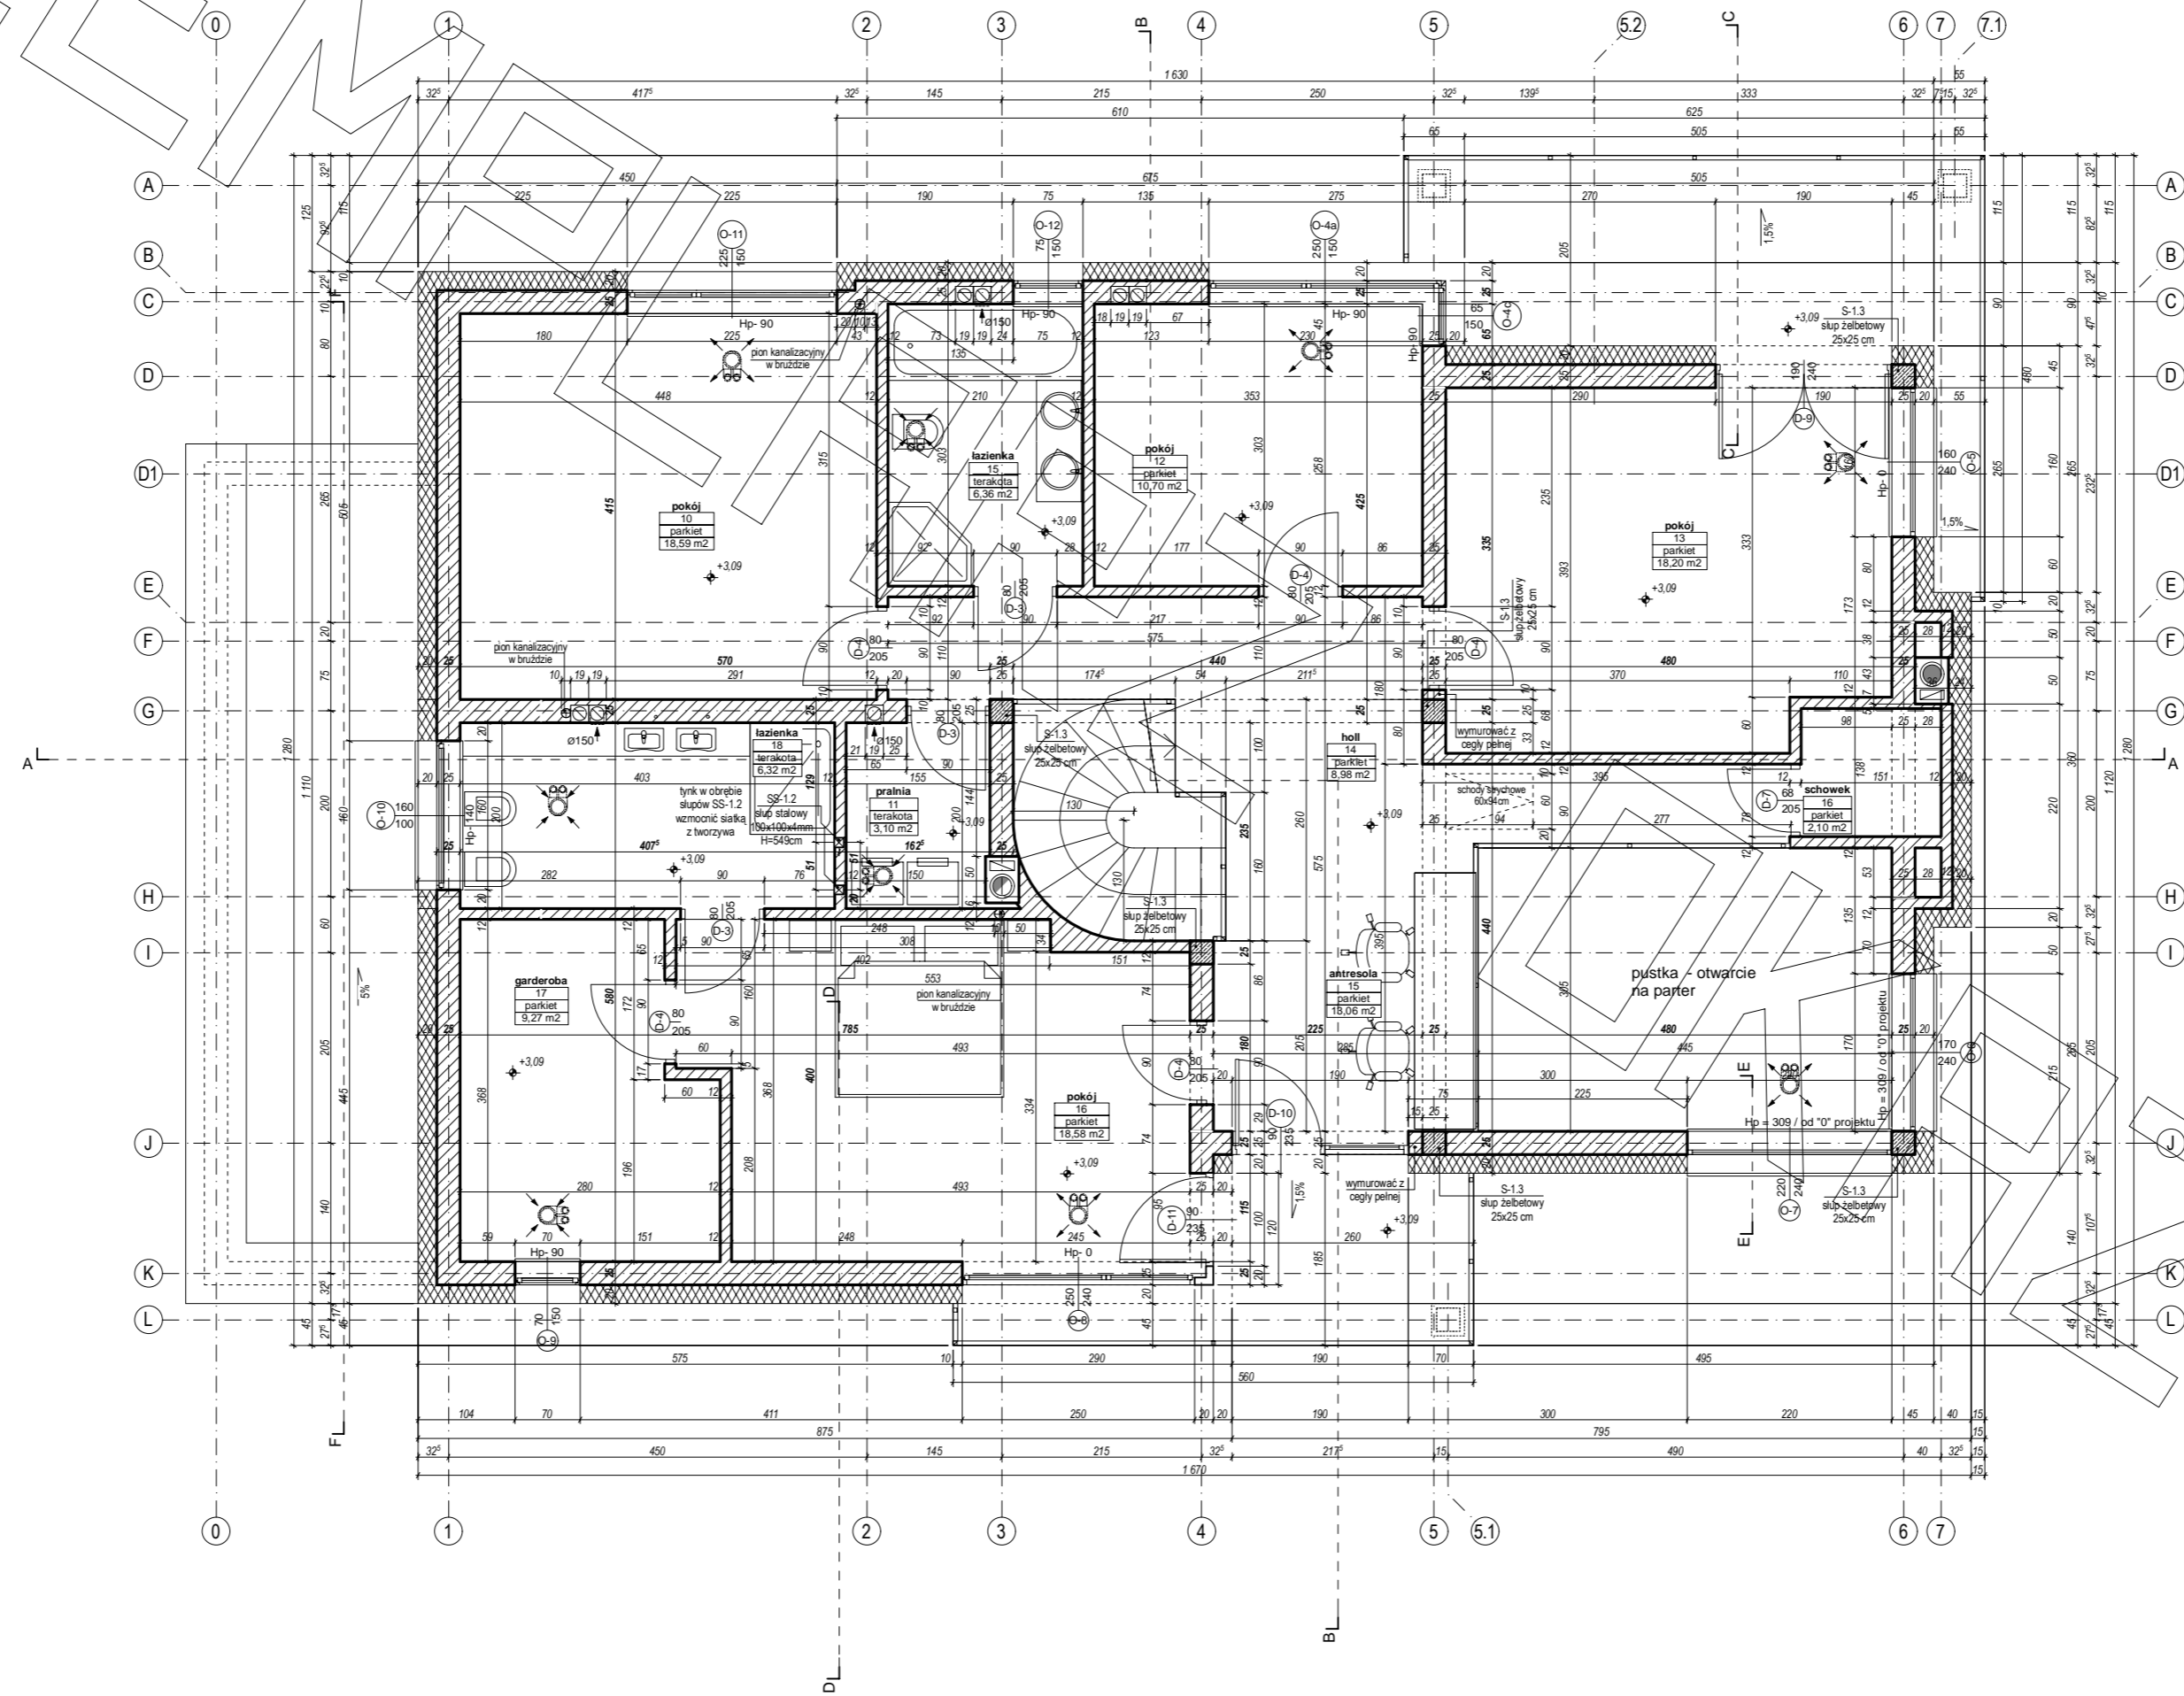

PRZEKRÓJ

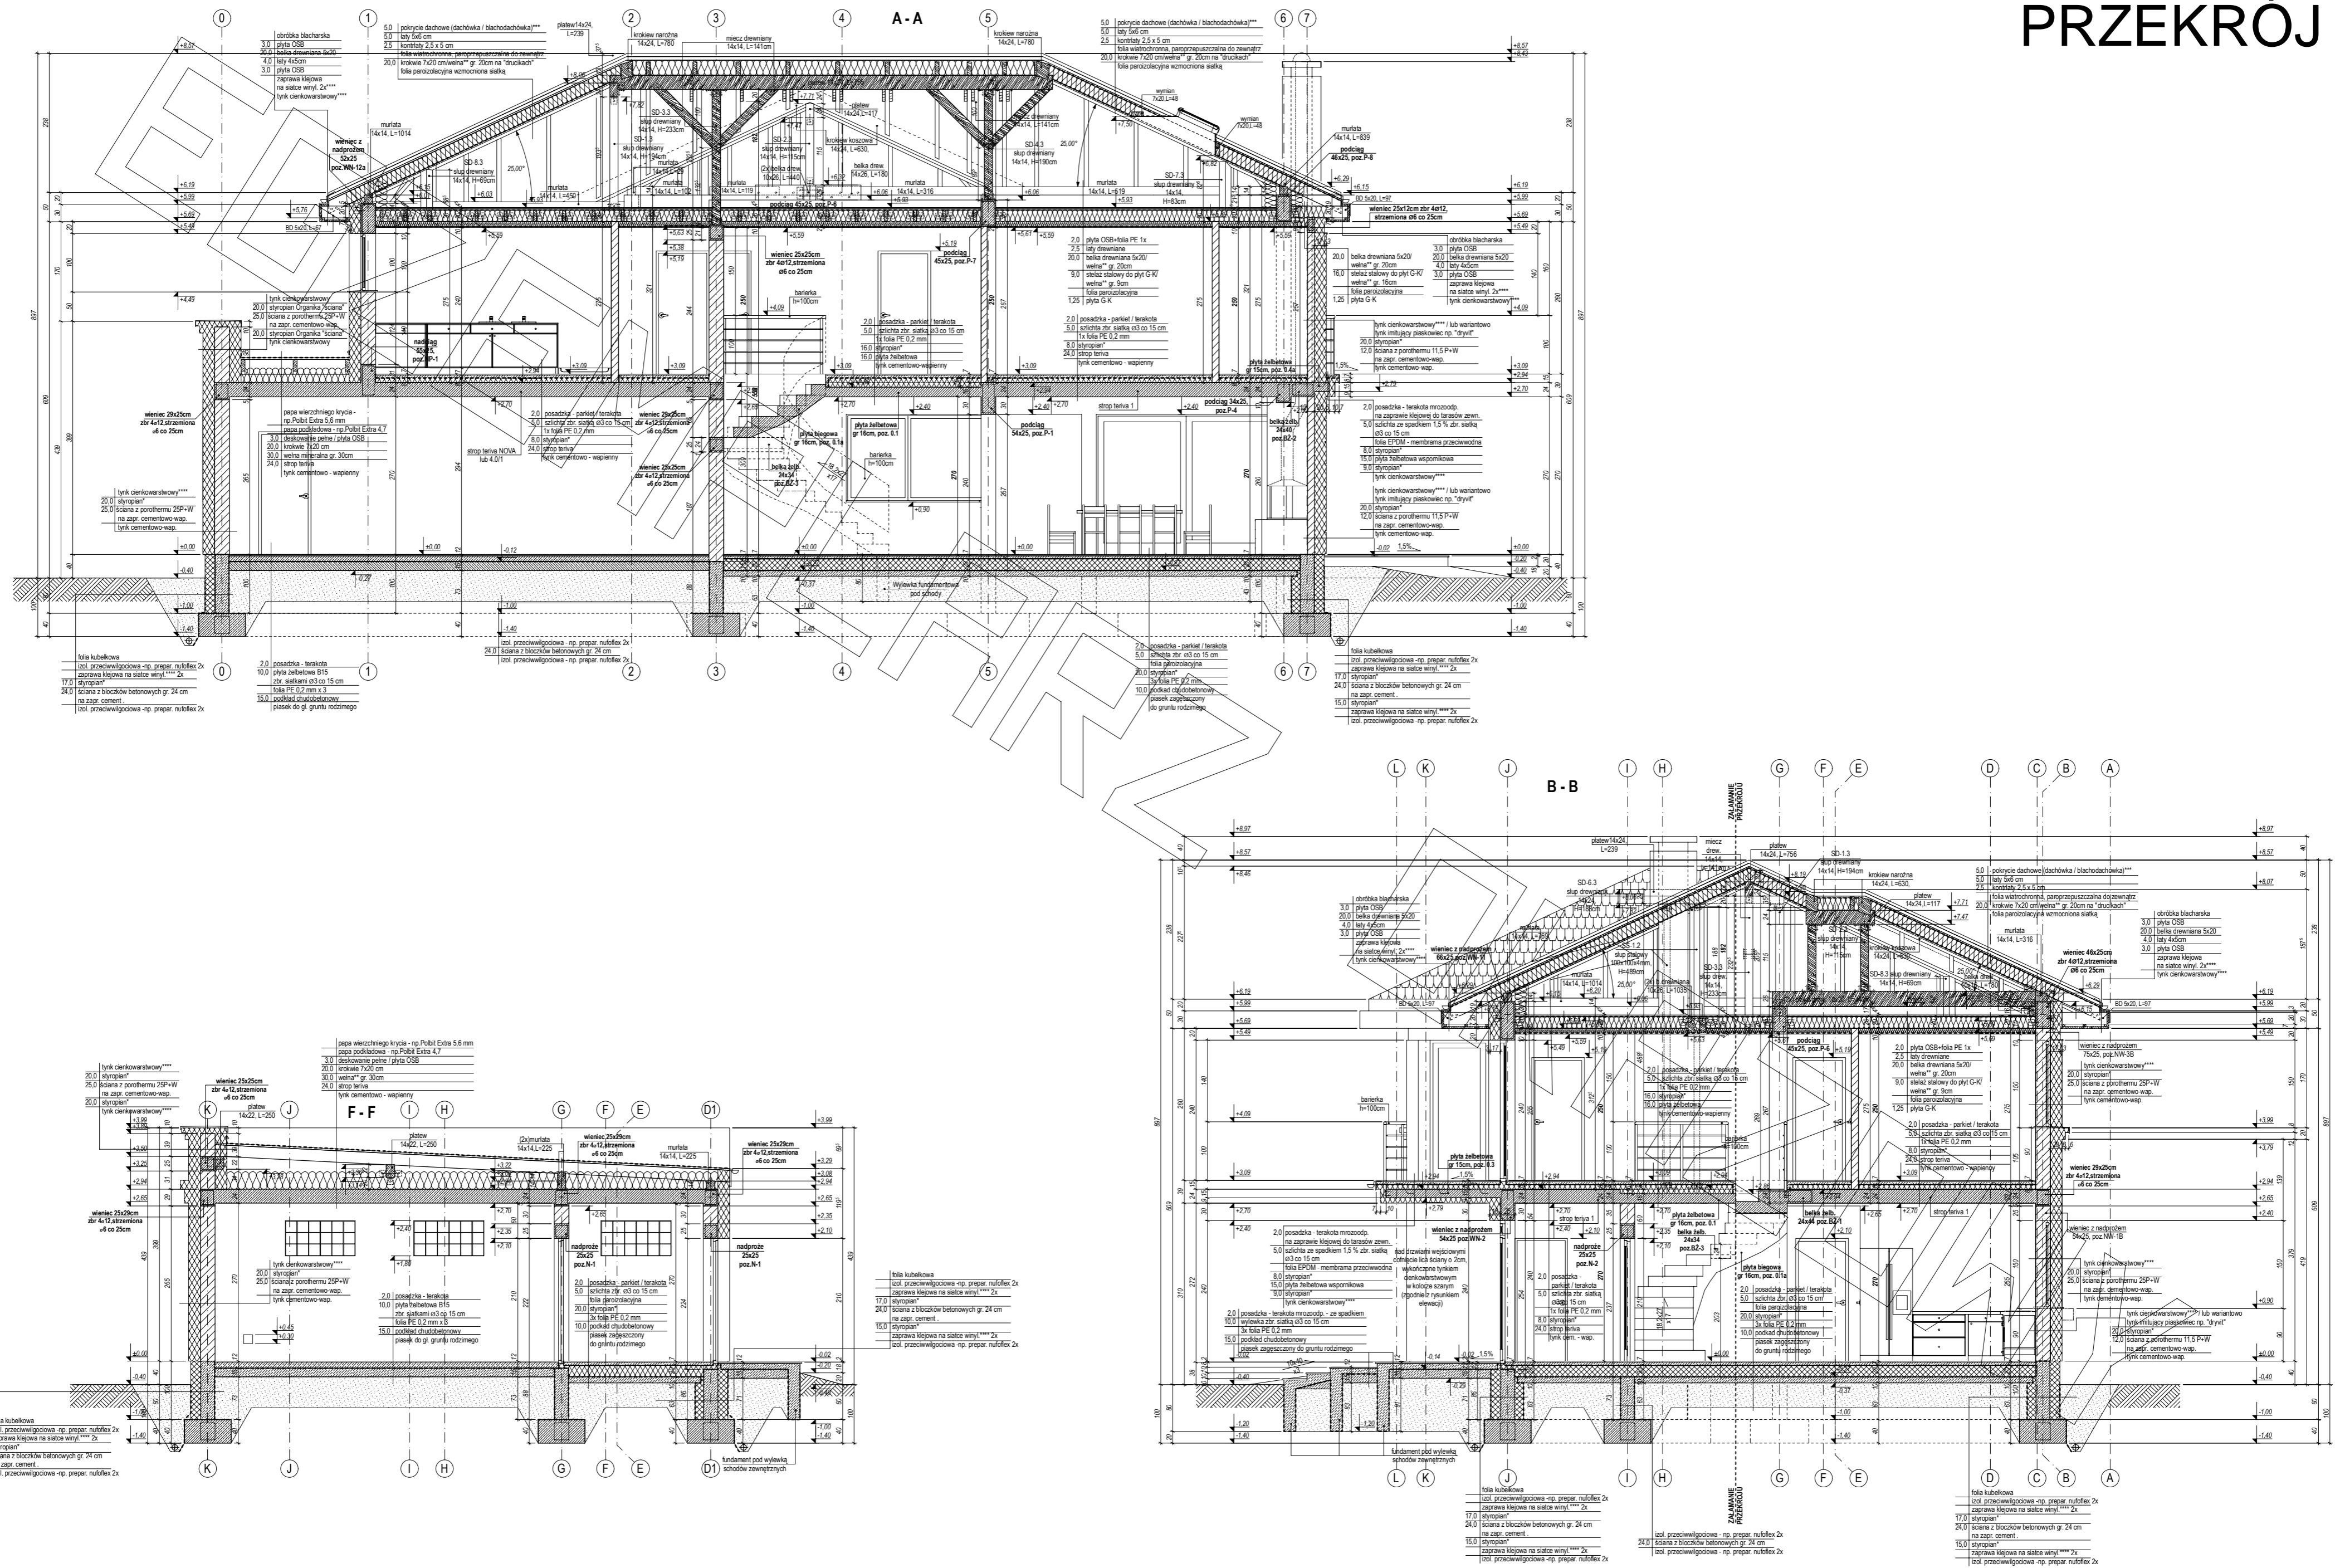

ELEWACJE

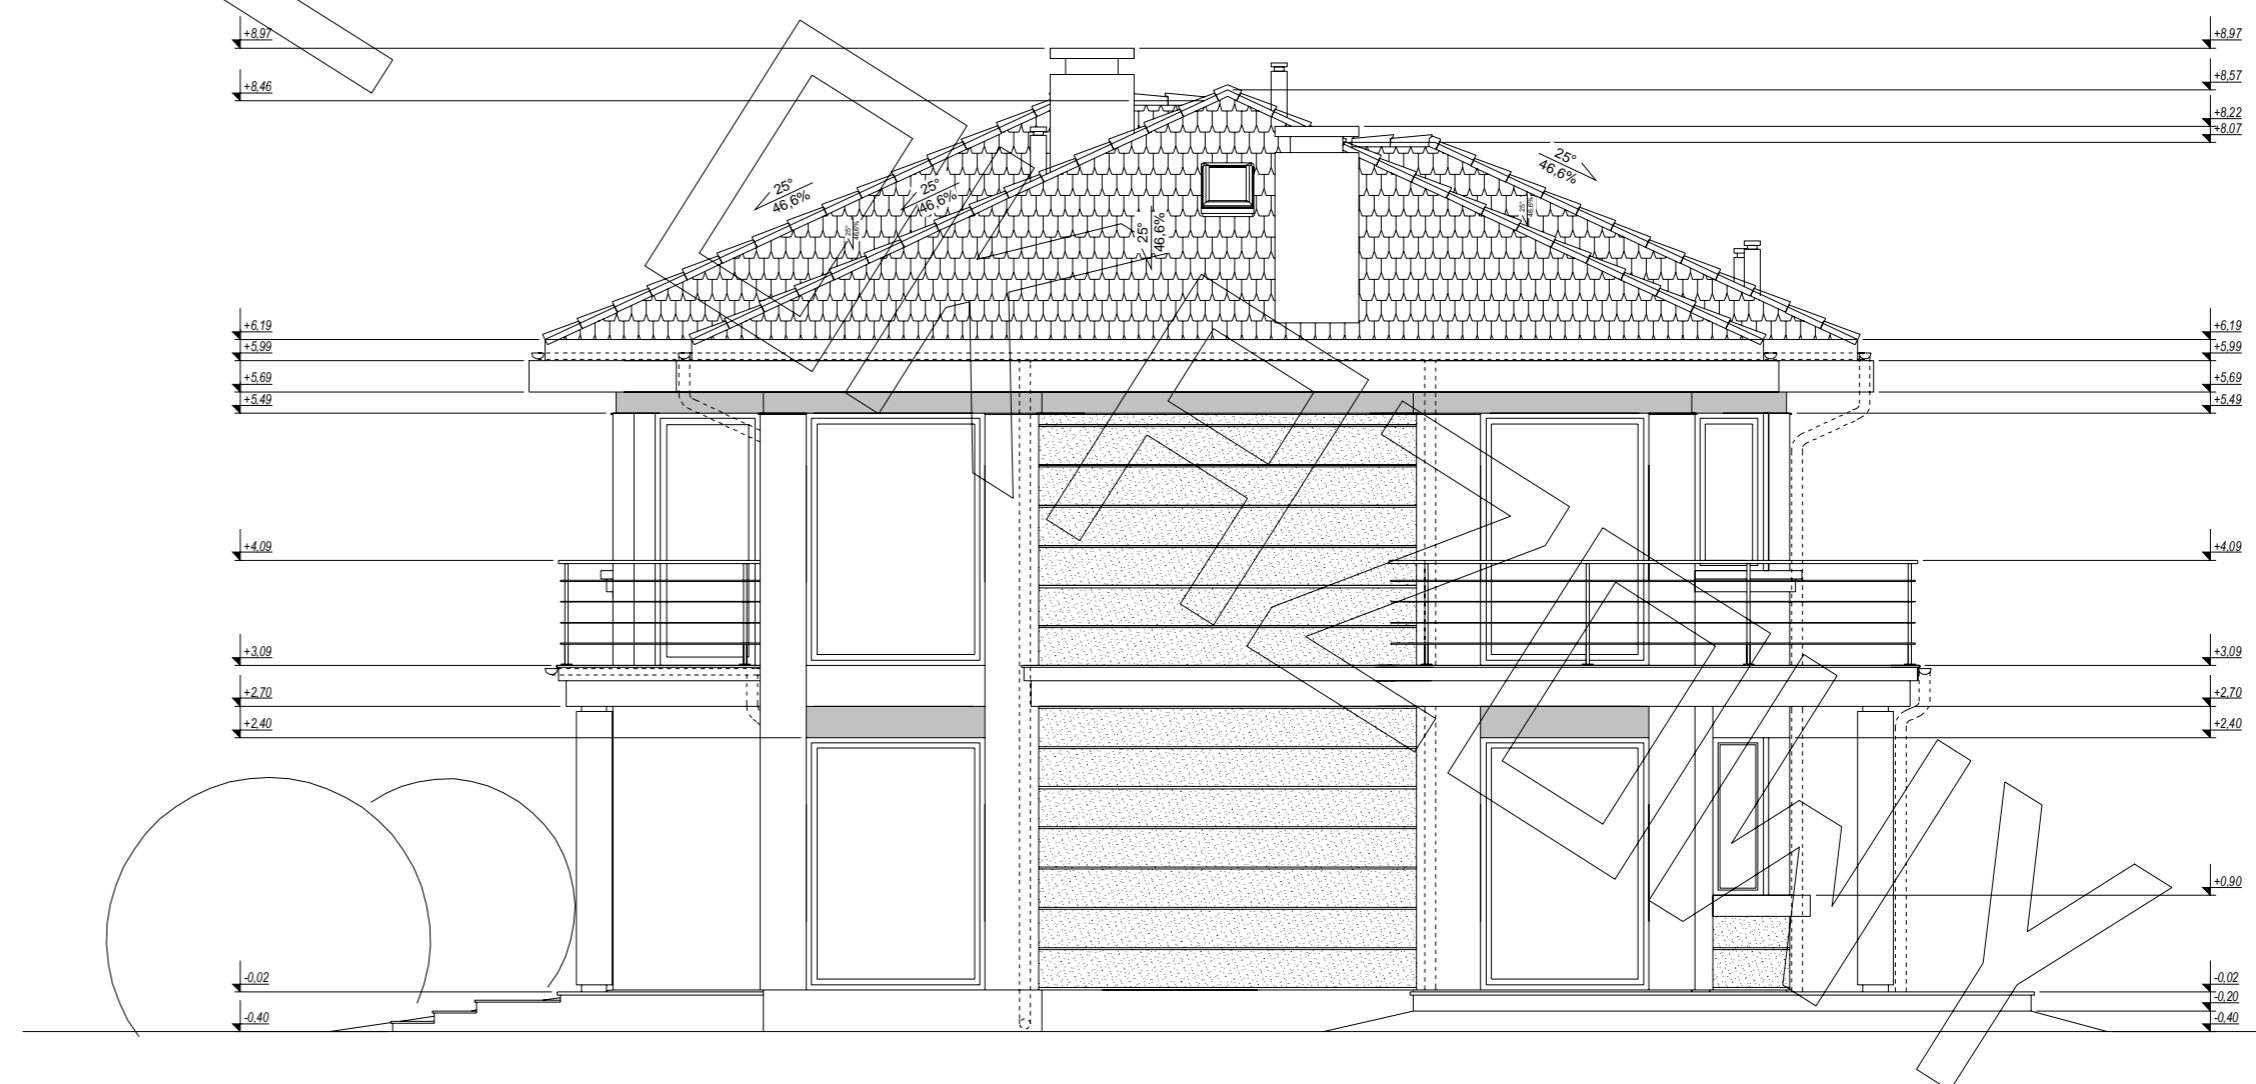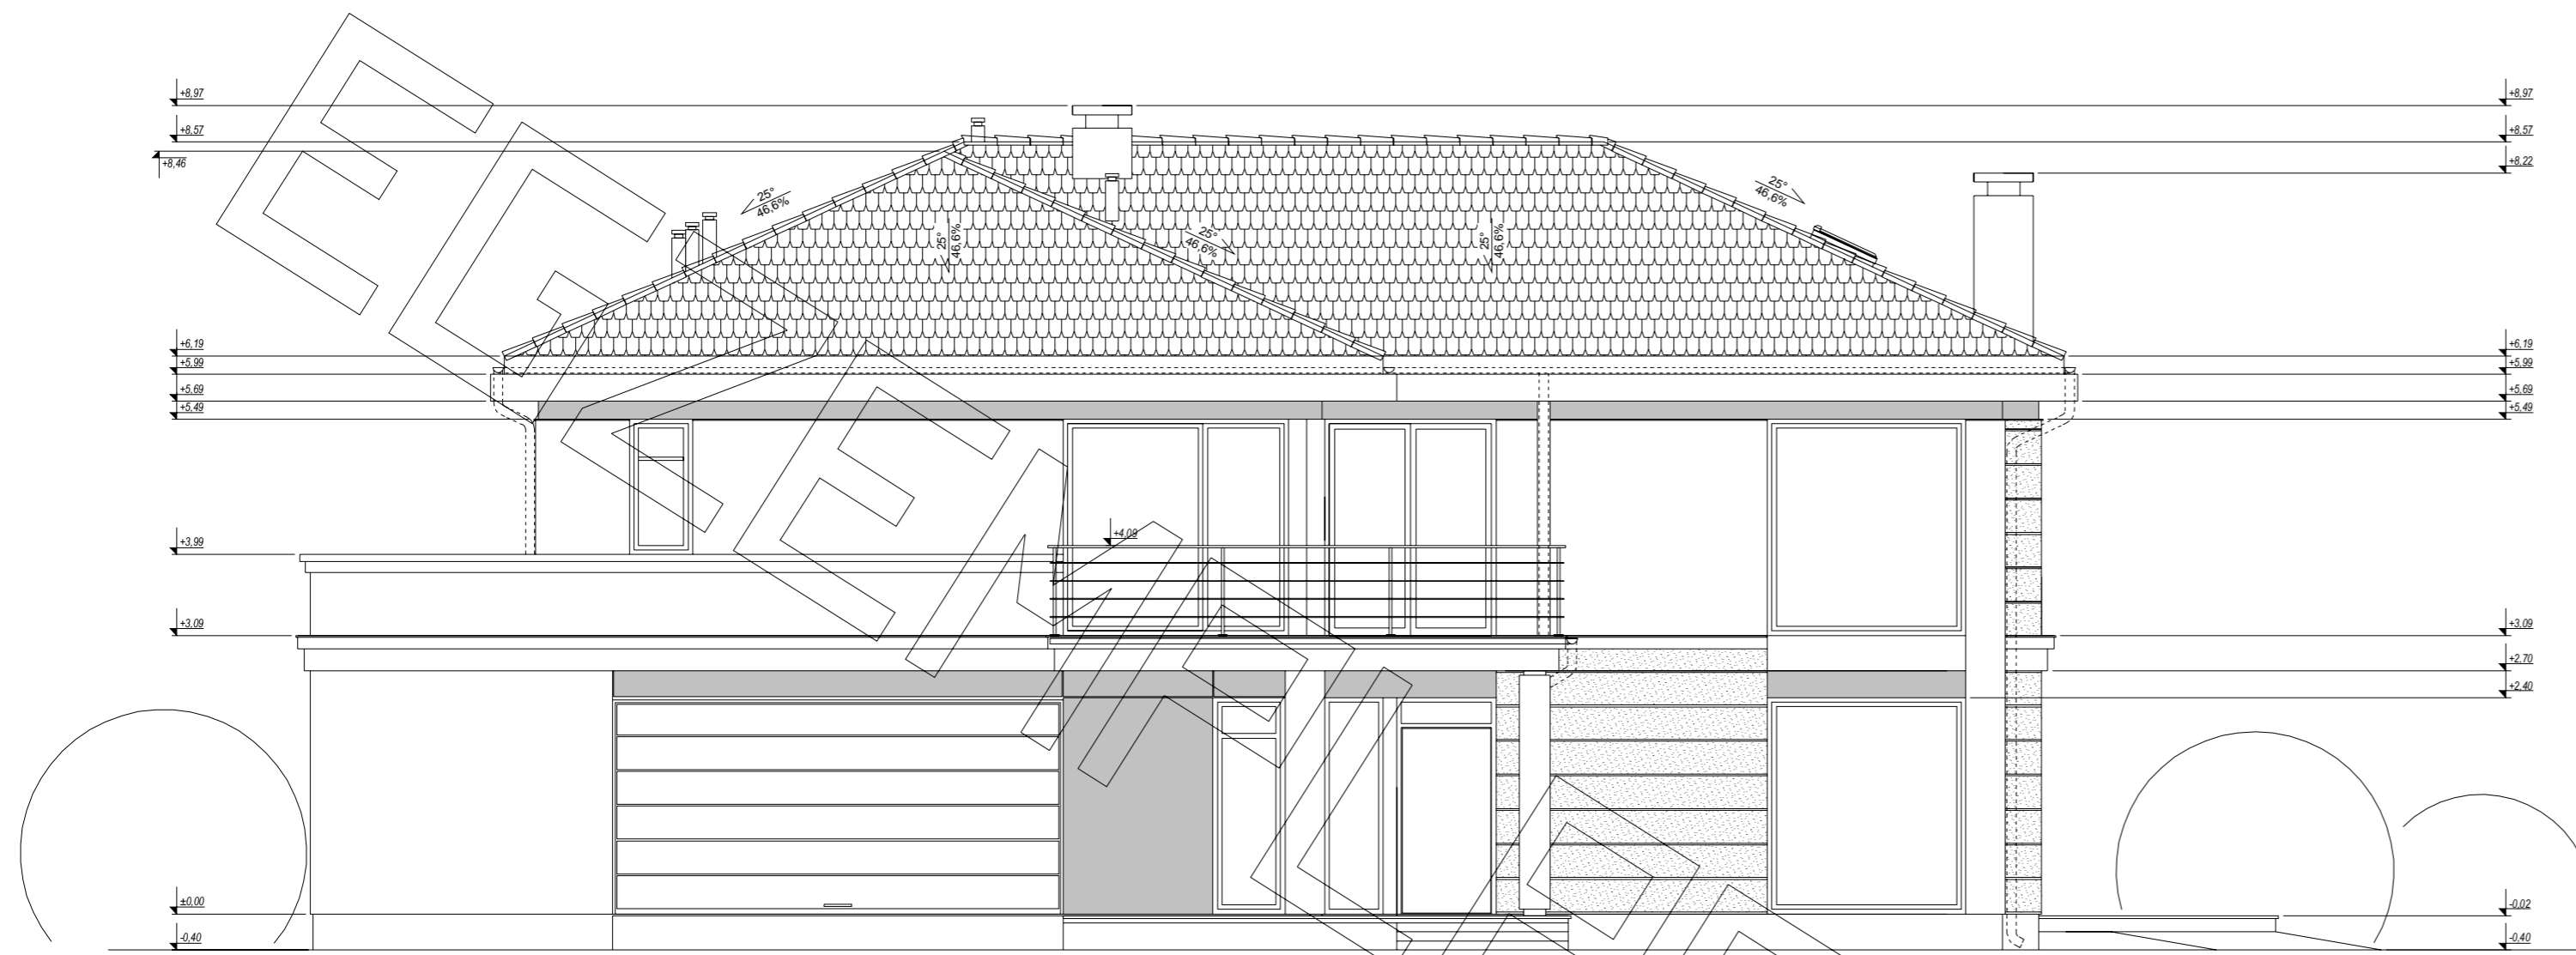

ELEWACJE

