



RZUT PARTERU

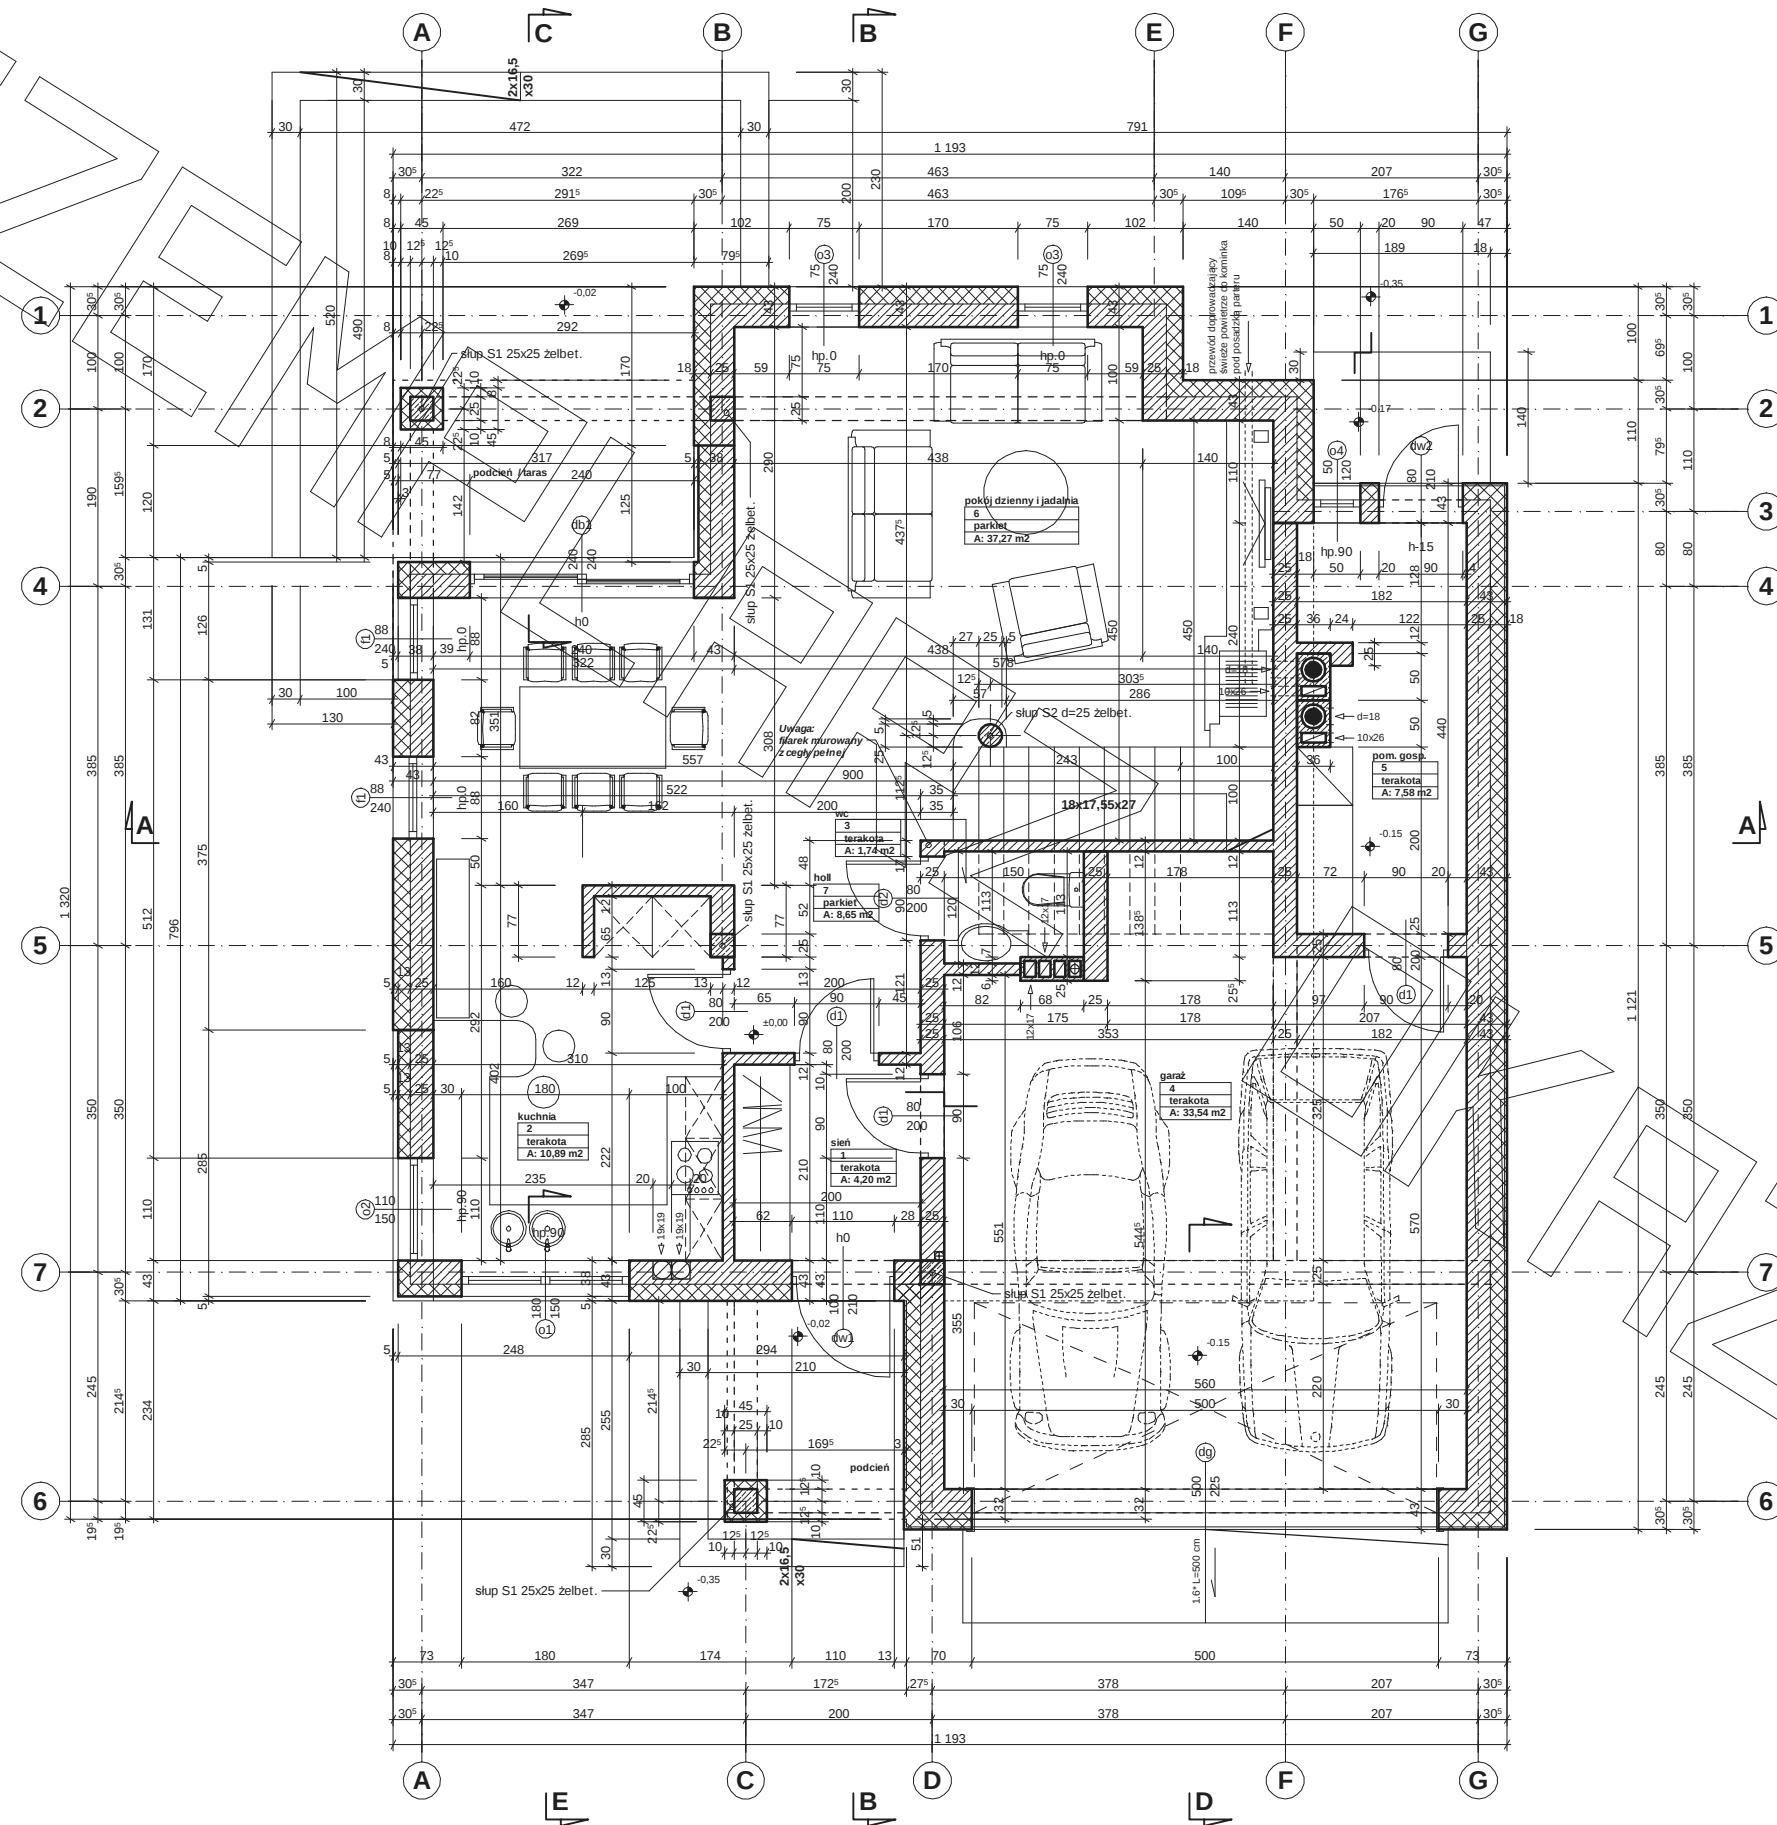


RZUT PIĘTRA

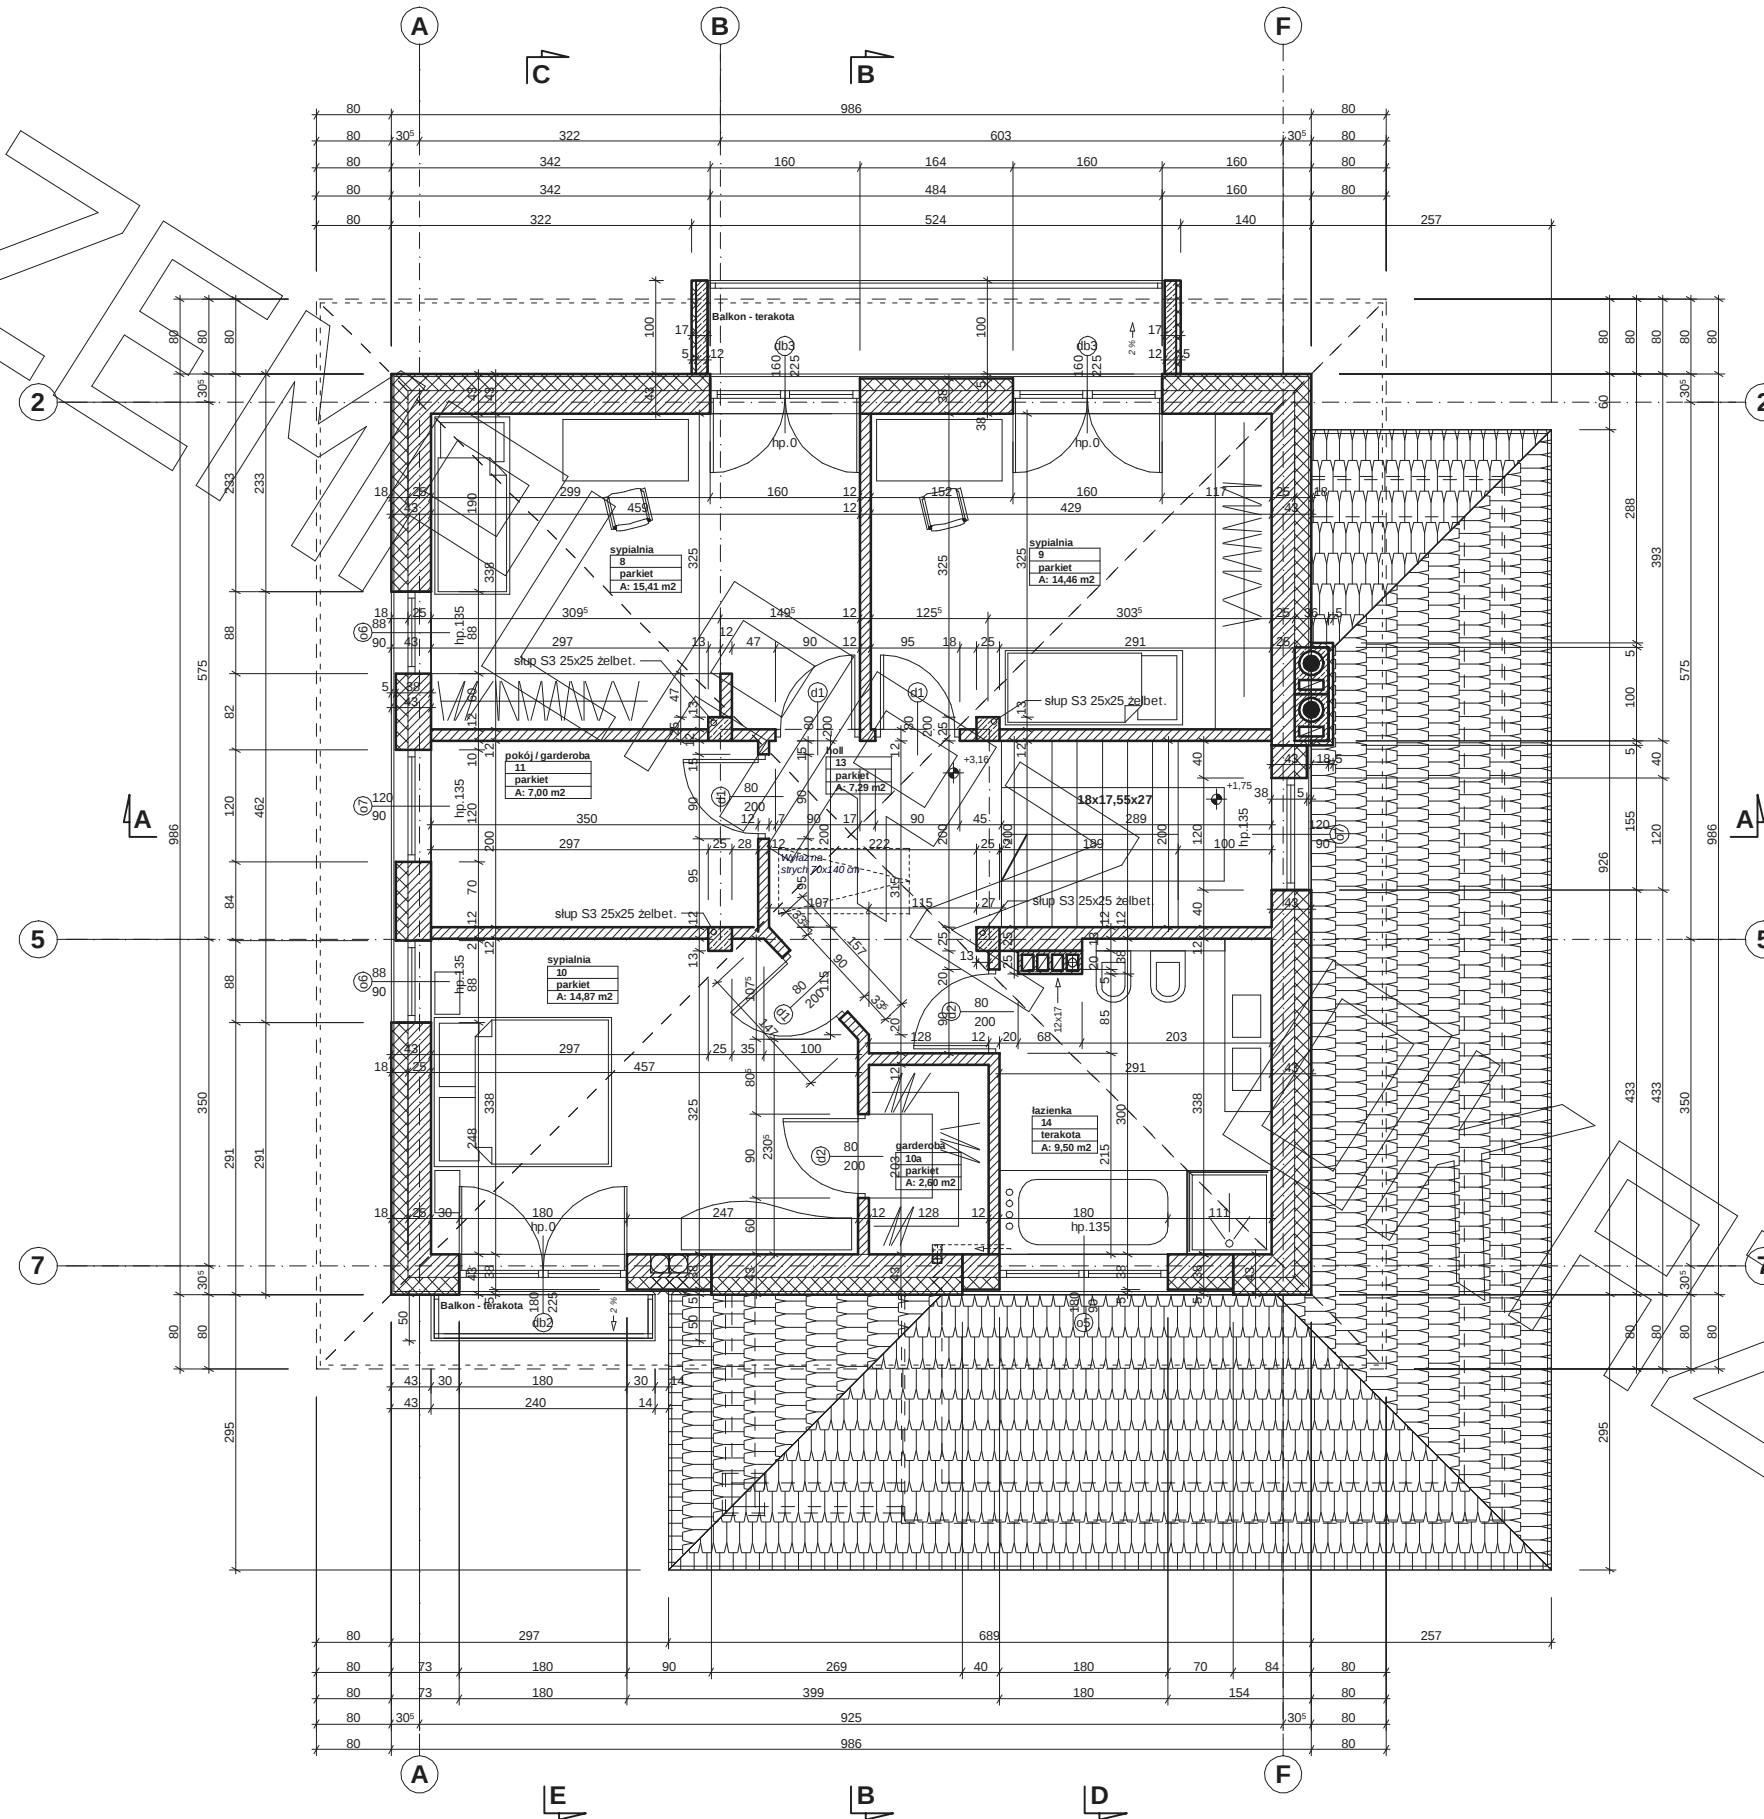


[illegible]

PRZEKRÓJ

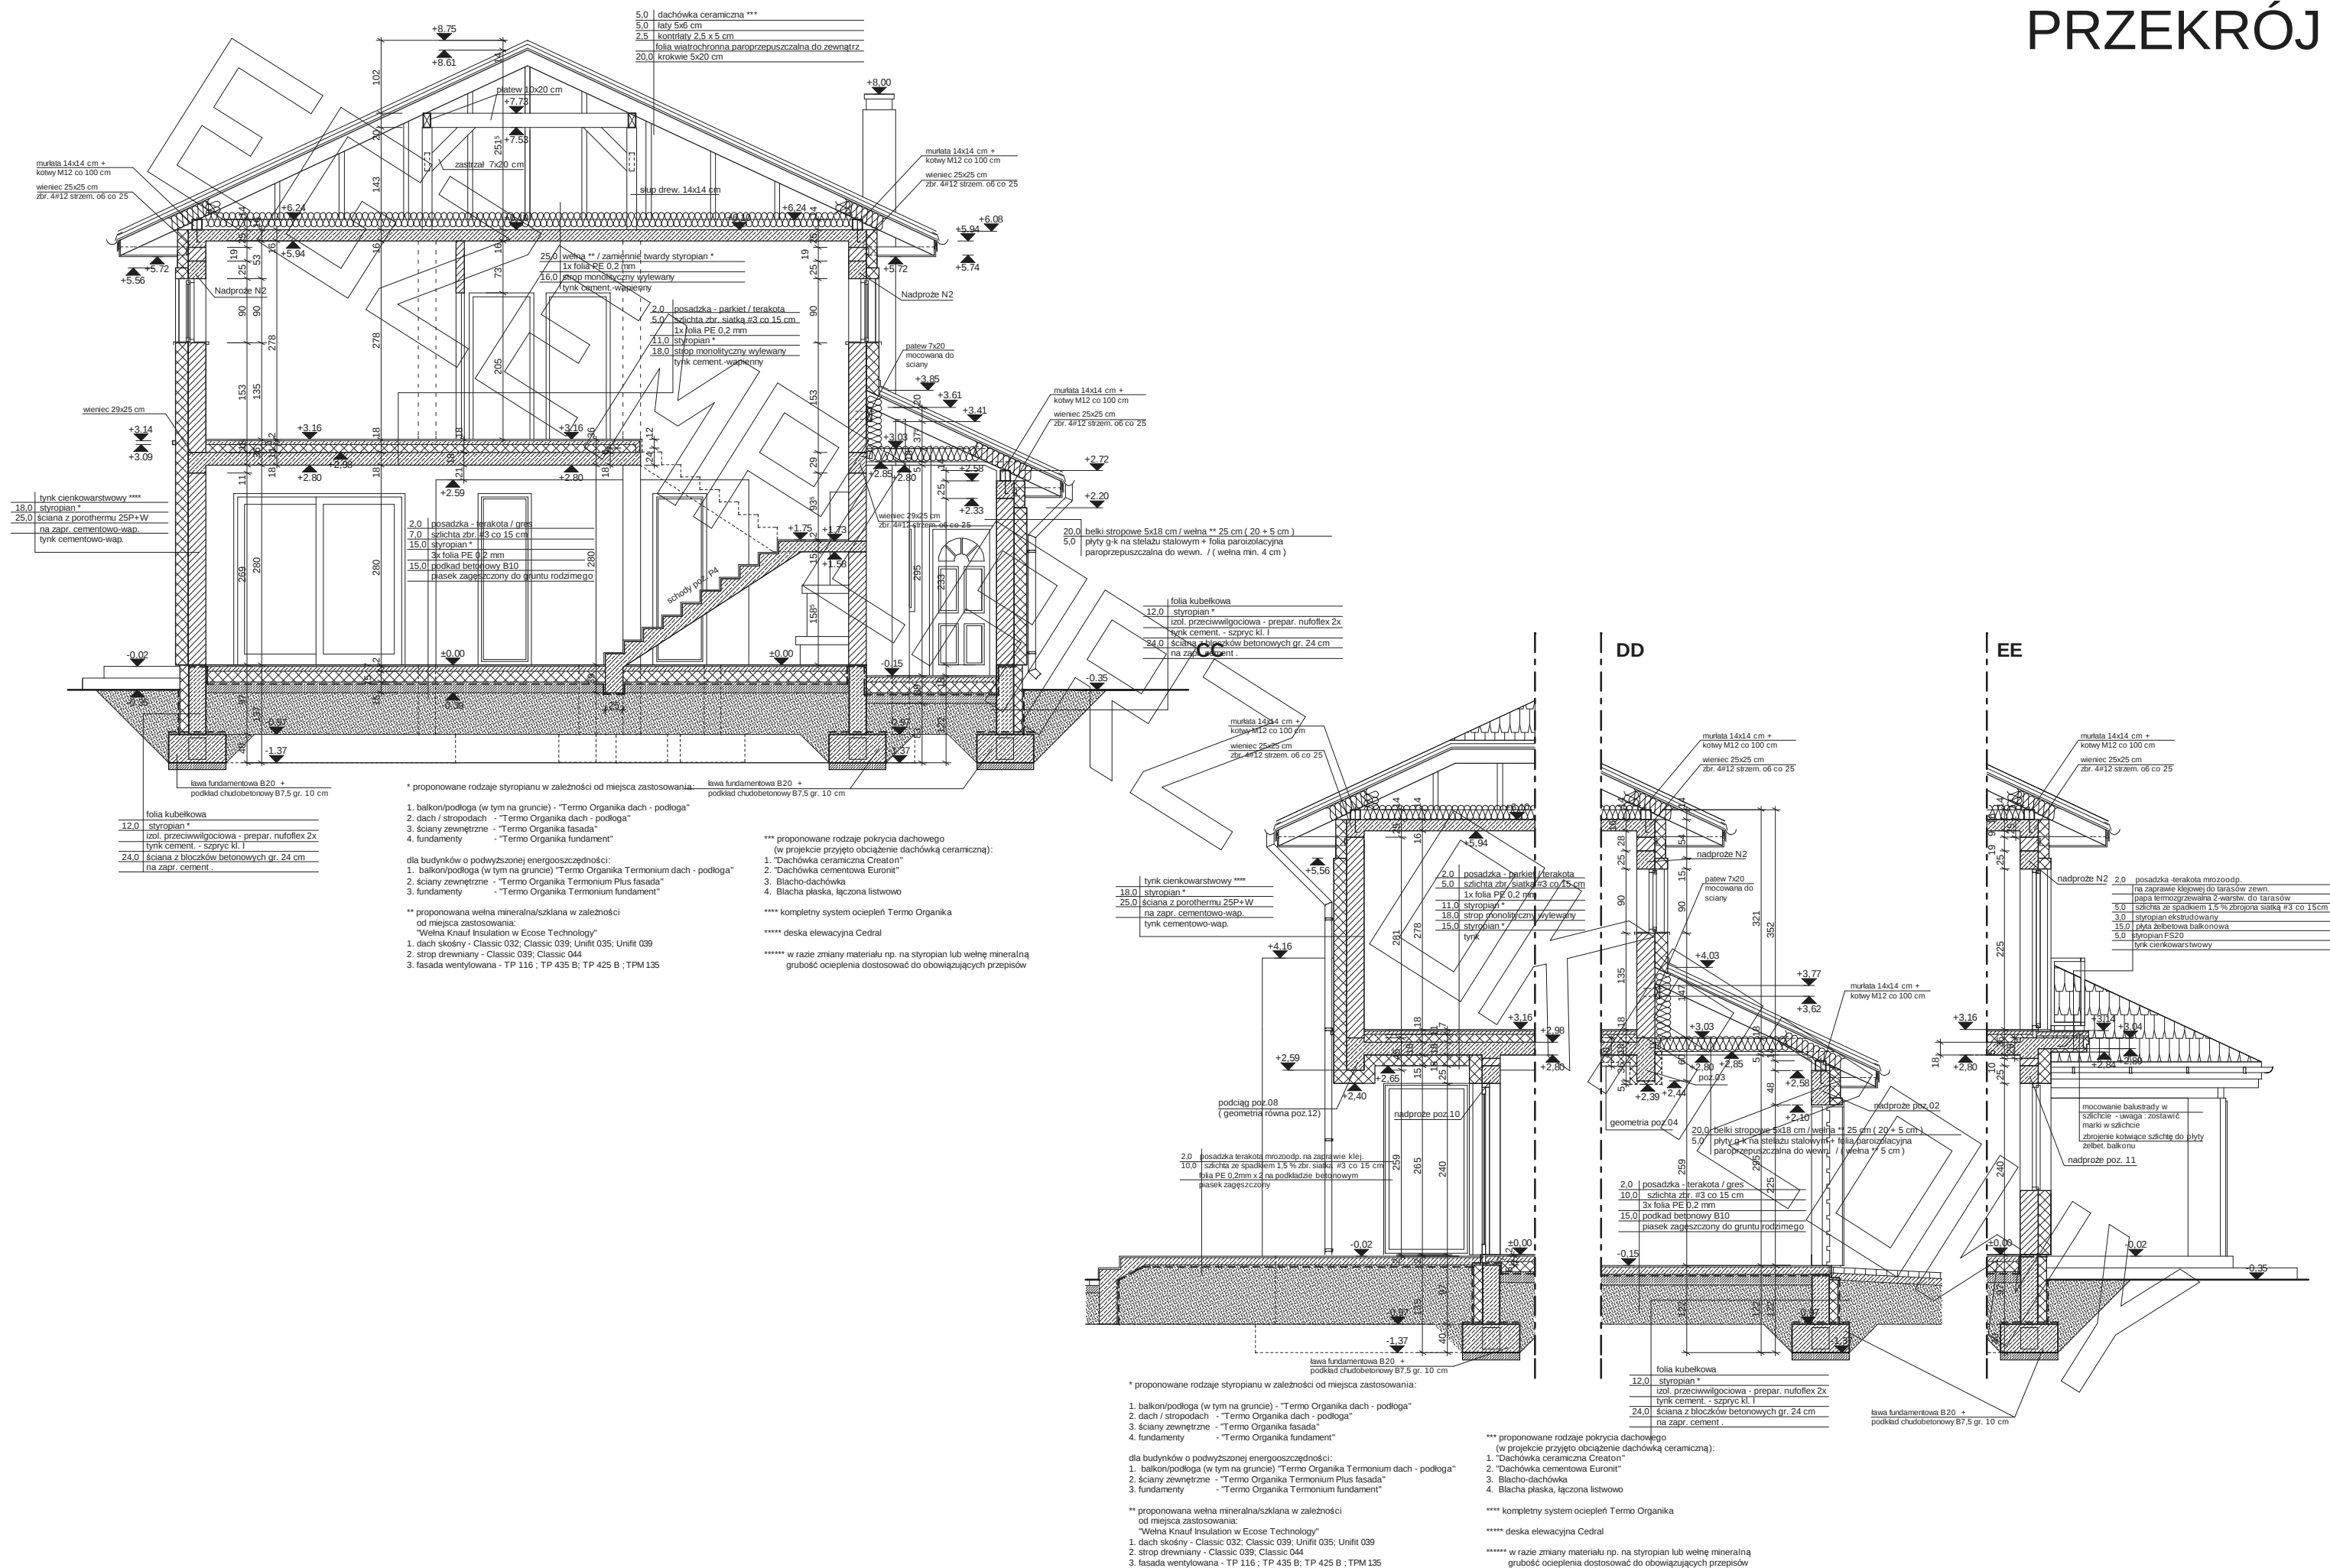





ELEWACJA FRONTOWA :

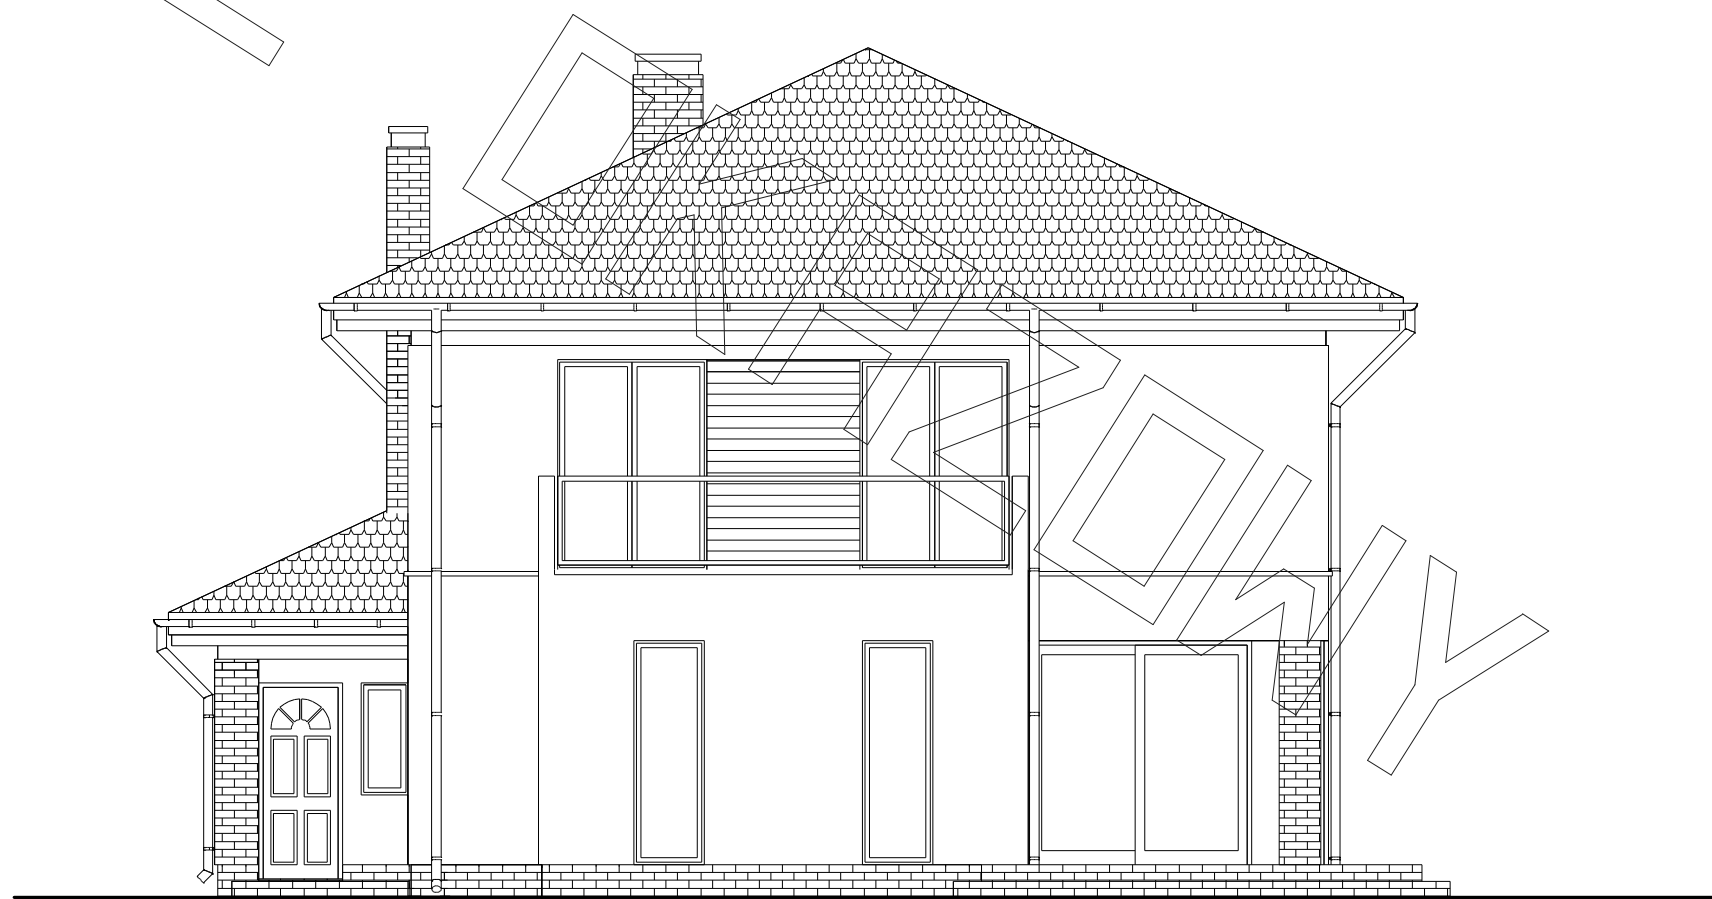

ELEWACJA TYLNA :

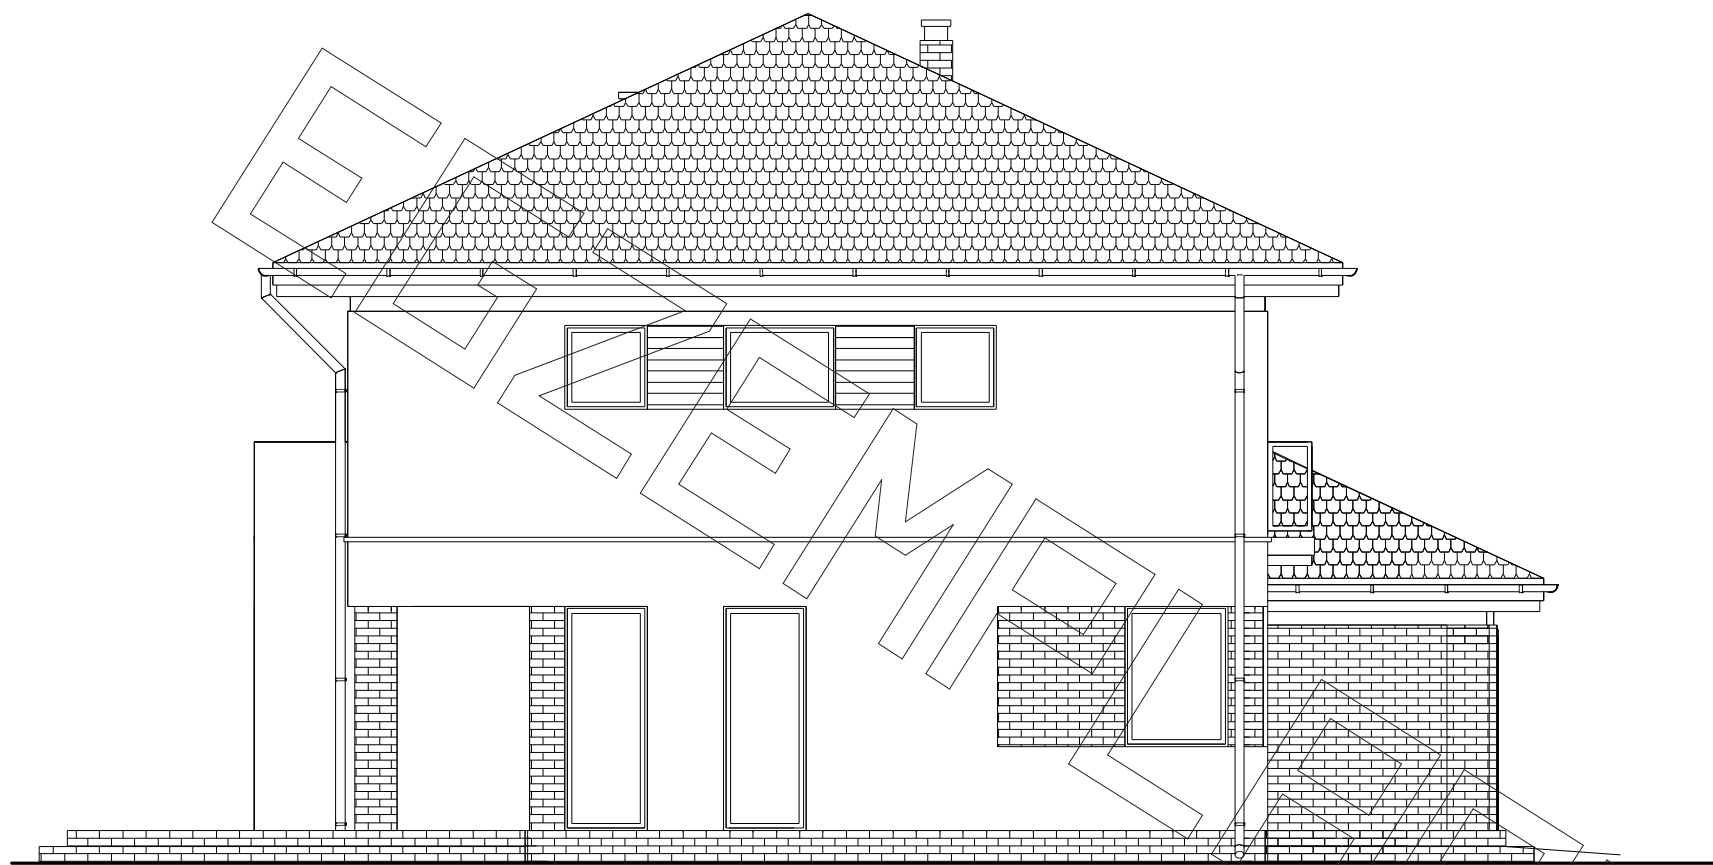

ELEWACJA BOCZNA :

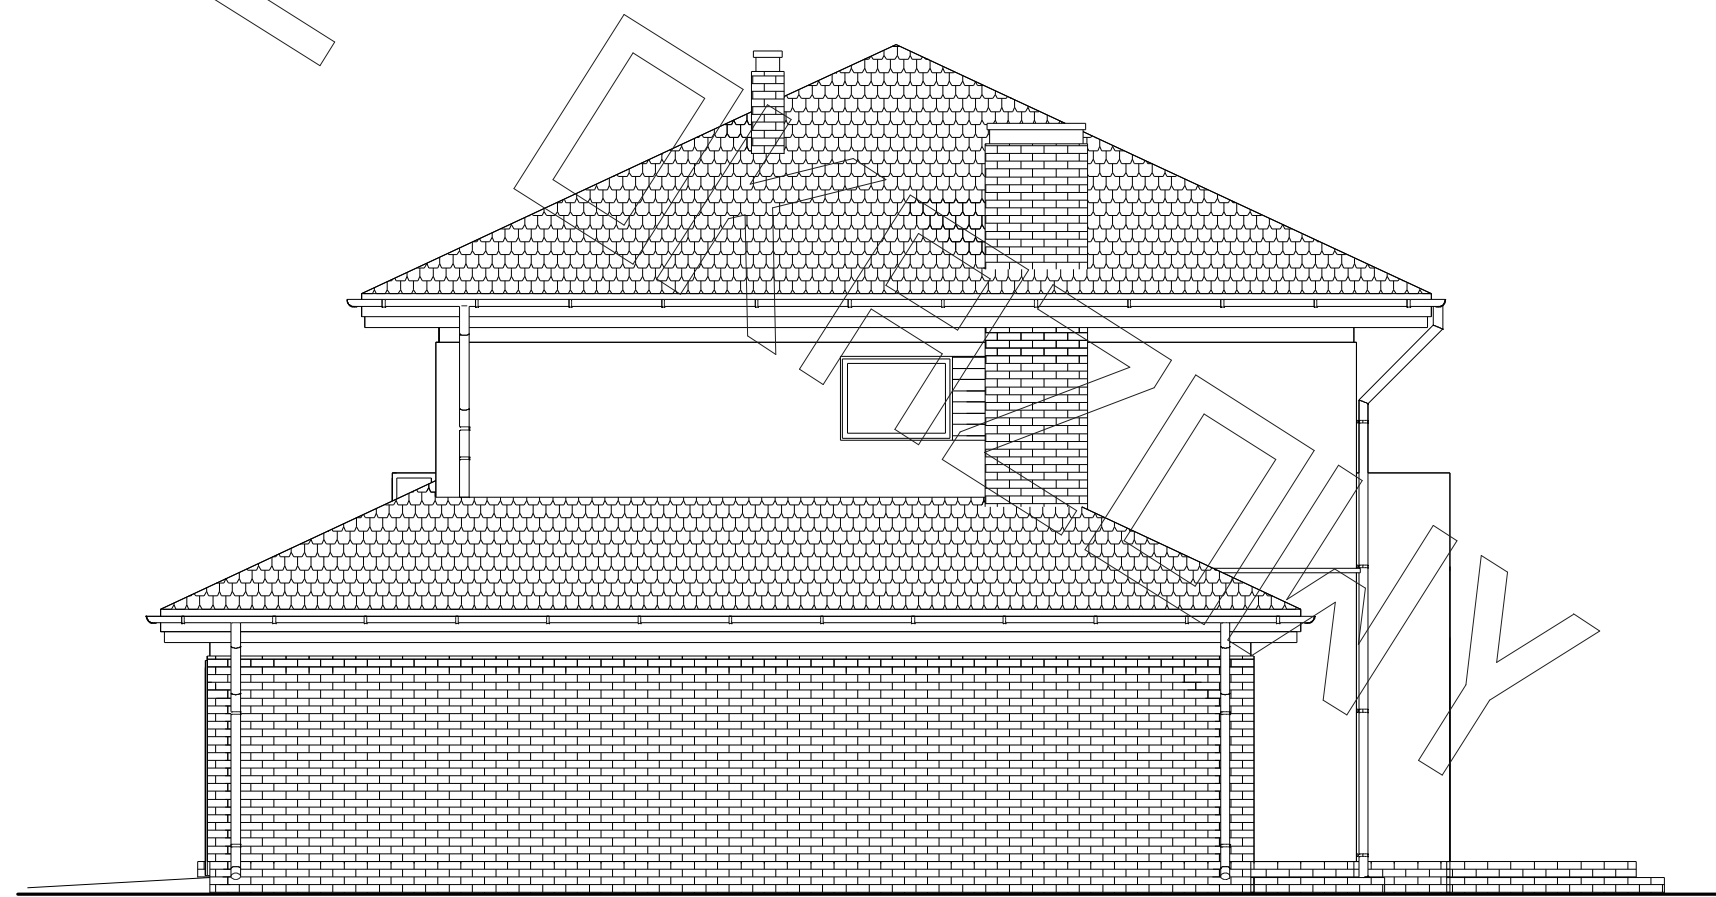

ELEWACJA BOCZNA :