




RZUT PARTERU

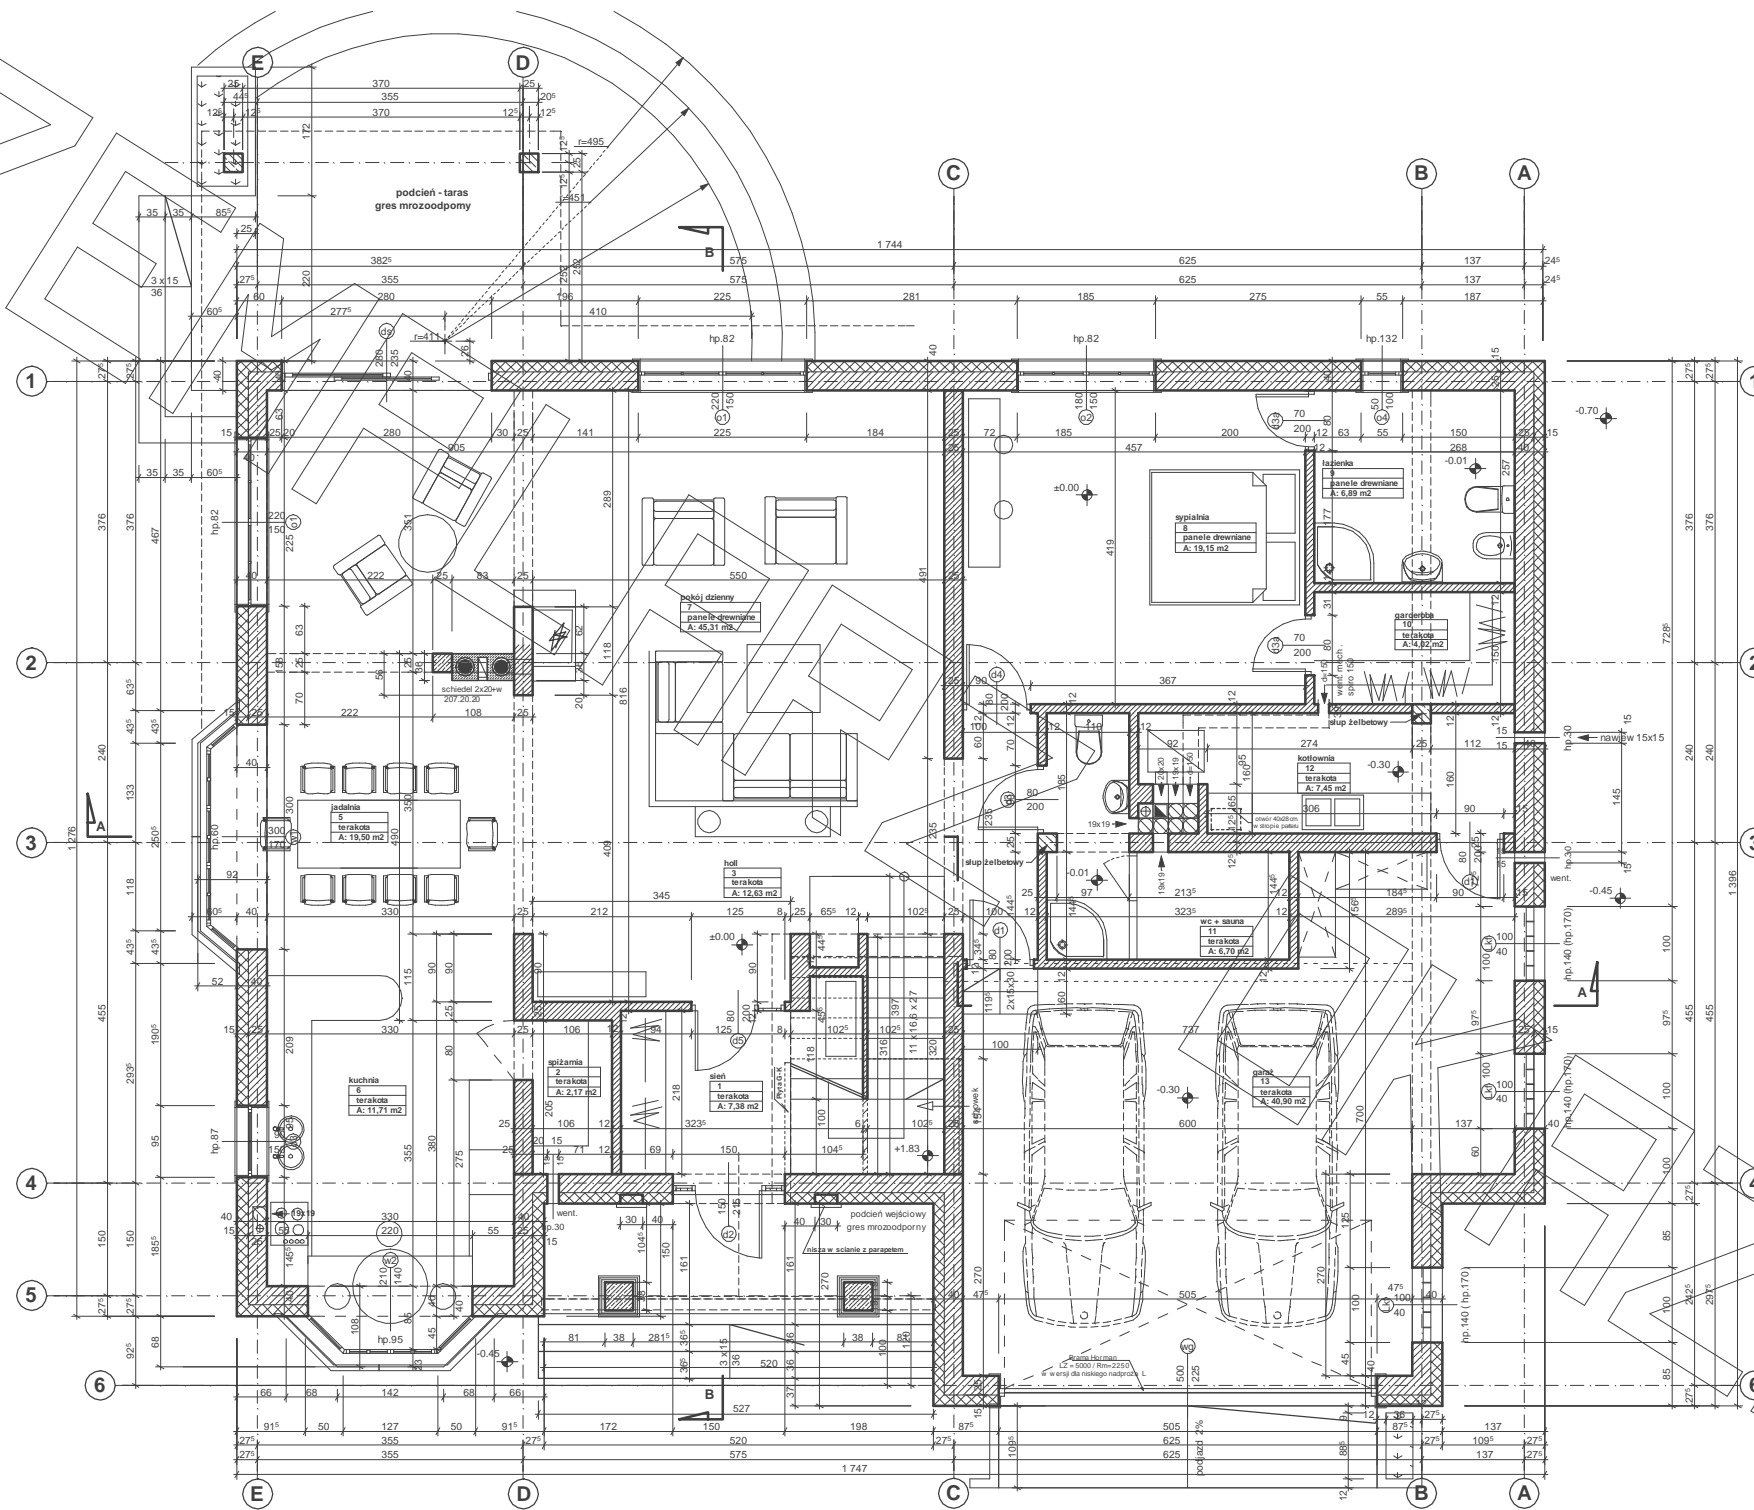

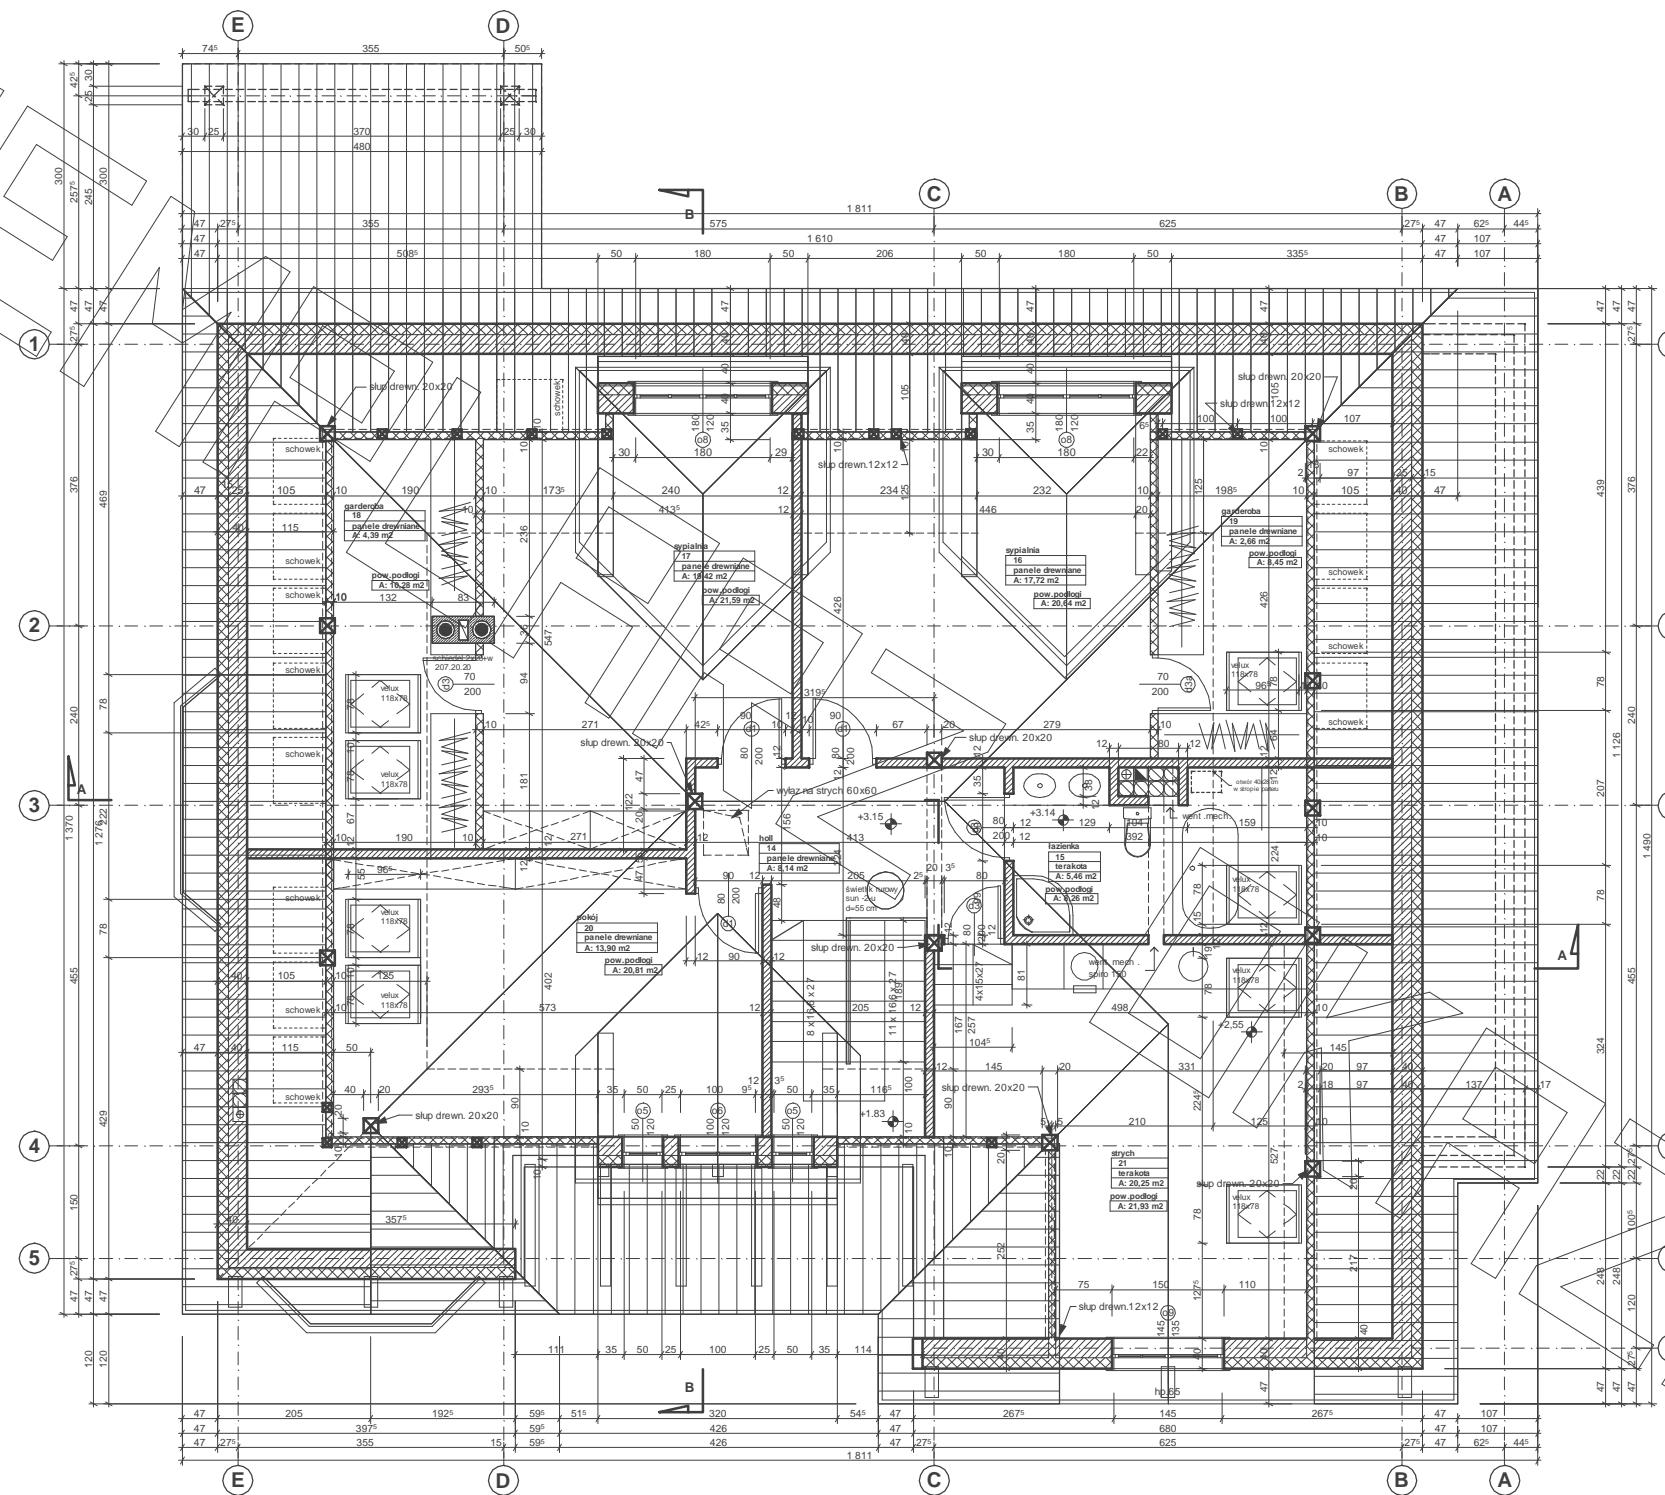

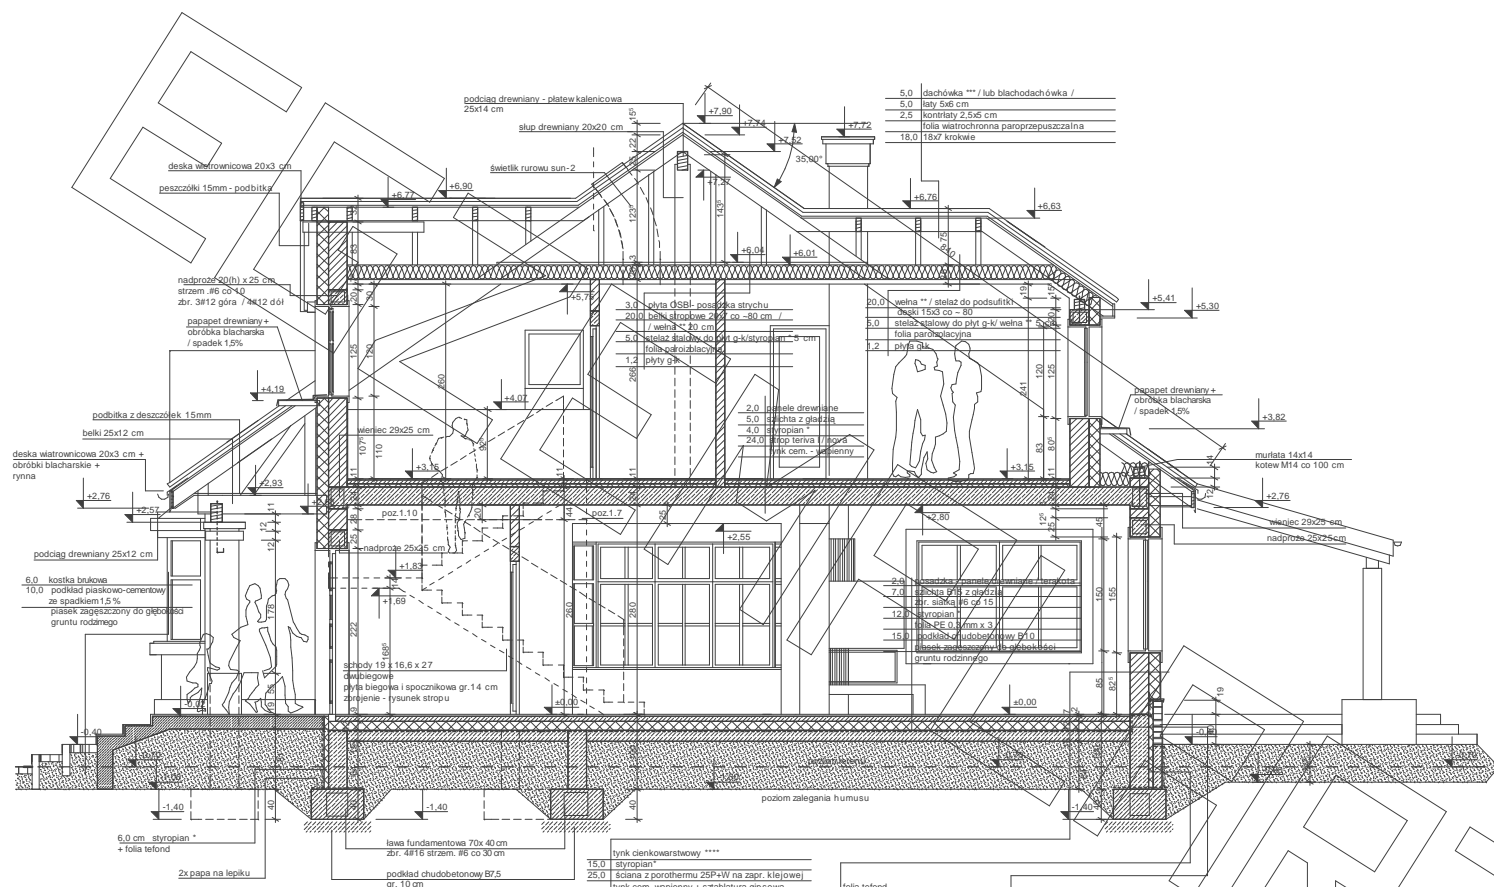

*proponowane rodzaje styropianu w zależności od miejsca zastosowania:

1. balkon/podłoga (w tym na gruncie) - "Termo Organika dach - podłoga"
2. dach / stropodach - "Termo Organika dach - podłoga"
3. ściany zewnętrzne - "Termo Organika fasada"
4. fundamenty - "Termo Organika fundament"

*** proponowane rodzaje pokrycia dachowego (w projekcie przyjęto obciążenie dachówką ceramiczną):

1. "Dachówka ceramiczna Creaton"
2. "Dachówka cementowa Euronit"
3. Blachodachówka
4. Blacha płaska, łączona listwowo


**** kompletny system ociepleń Termo Organika

***** deska elewacyjna Cedral

***** w razie zmiany materiału np. na styropian lub wełnę mineralną grubość ocieplenia dostosować do obowiązujących przepisów

**** proponowana wełna mineralna/żłazkowa w zależności od miejsca zastosowania:

1. "Wełna Knauf Insulation w Ecose Technology"
2. dach/skłony - Classic 032; Classic 039; Unifit 035; Unifit 039
3. strop drewniany - Classic 039; Classic 044
4. fasada wentylowana - TP 116; TP 435 B; TP 425 B; TPM 135

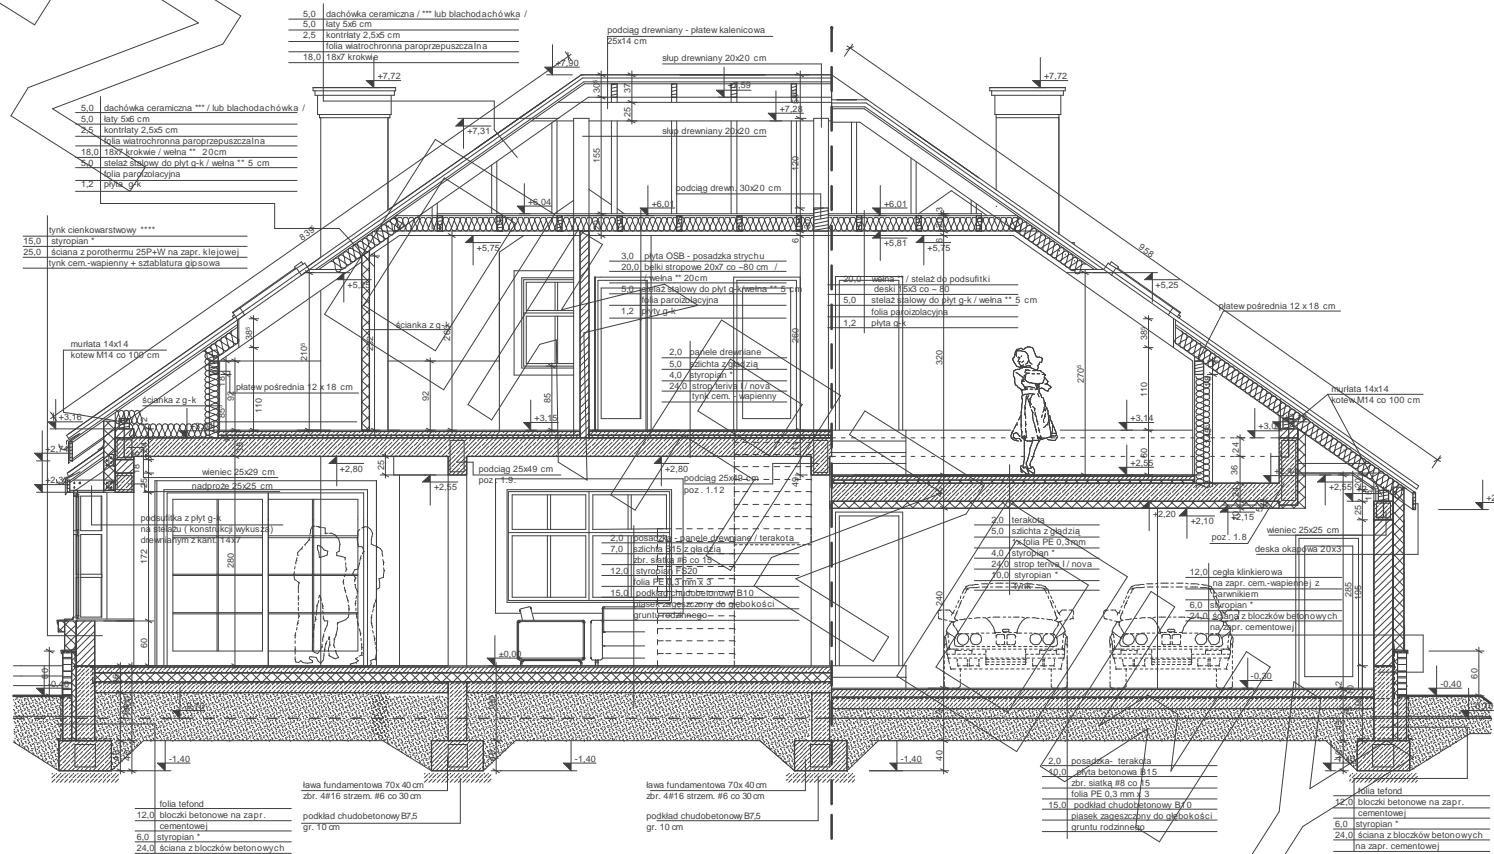

*proponowane rodzaje styropianu w zależności od miejsca zastosowania:

1. balkon/podłoga (w tym na gruncie) - "Termo Organika dach - podłoga"
2. dach / stropodach - "Termo Organika dach - podłoga"
3. ściany zewnętrzne - "Termo Organika fasada"
4. fundamenty - "Termo Organika fundament"

*** proponowane rodzaje pokrycia dachowego (w projekcie przyjęto obciążenie dachówką ceramiczną):

1. "Dachówka ceramiczna Creaton"
2. "Dachówka cementowa Euronit"
3. Blachodachówka
4. Blacha płaska, łączona listwowo

**** kompletny system ociepleń Termo Organika

***** deska elewacyjna Cedral

***** w razie zmiany materiału np. na styropian lub wełnę mineralną grubość ocieplenia dostosować do obowiązujących przepisów

**** proponowana wełna mineralna/żłazkowa w zależności od miejsca zastosowania:

1. "Wełna Knauf Insulation w Ecose Technology"
2. dach/skłony - Classic 032; Classic 039; Unifit 035; Unifit 039
3. strop drewniany - Classic 039; Classic 044
4. fasada wentylowana - TP 116; TP 435 B; TP 425 B; TPM 135



elewacja frontowa



elewacja boczna



elewacja tylna



elewacja boczna