



# RZUT PIWNICY

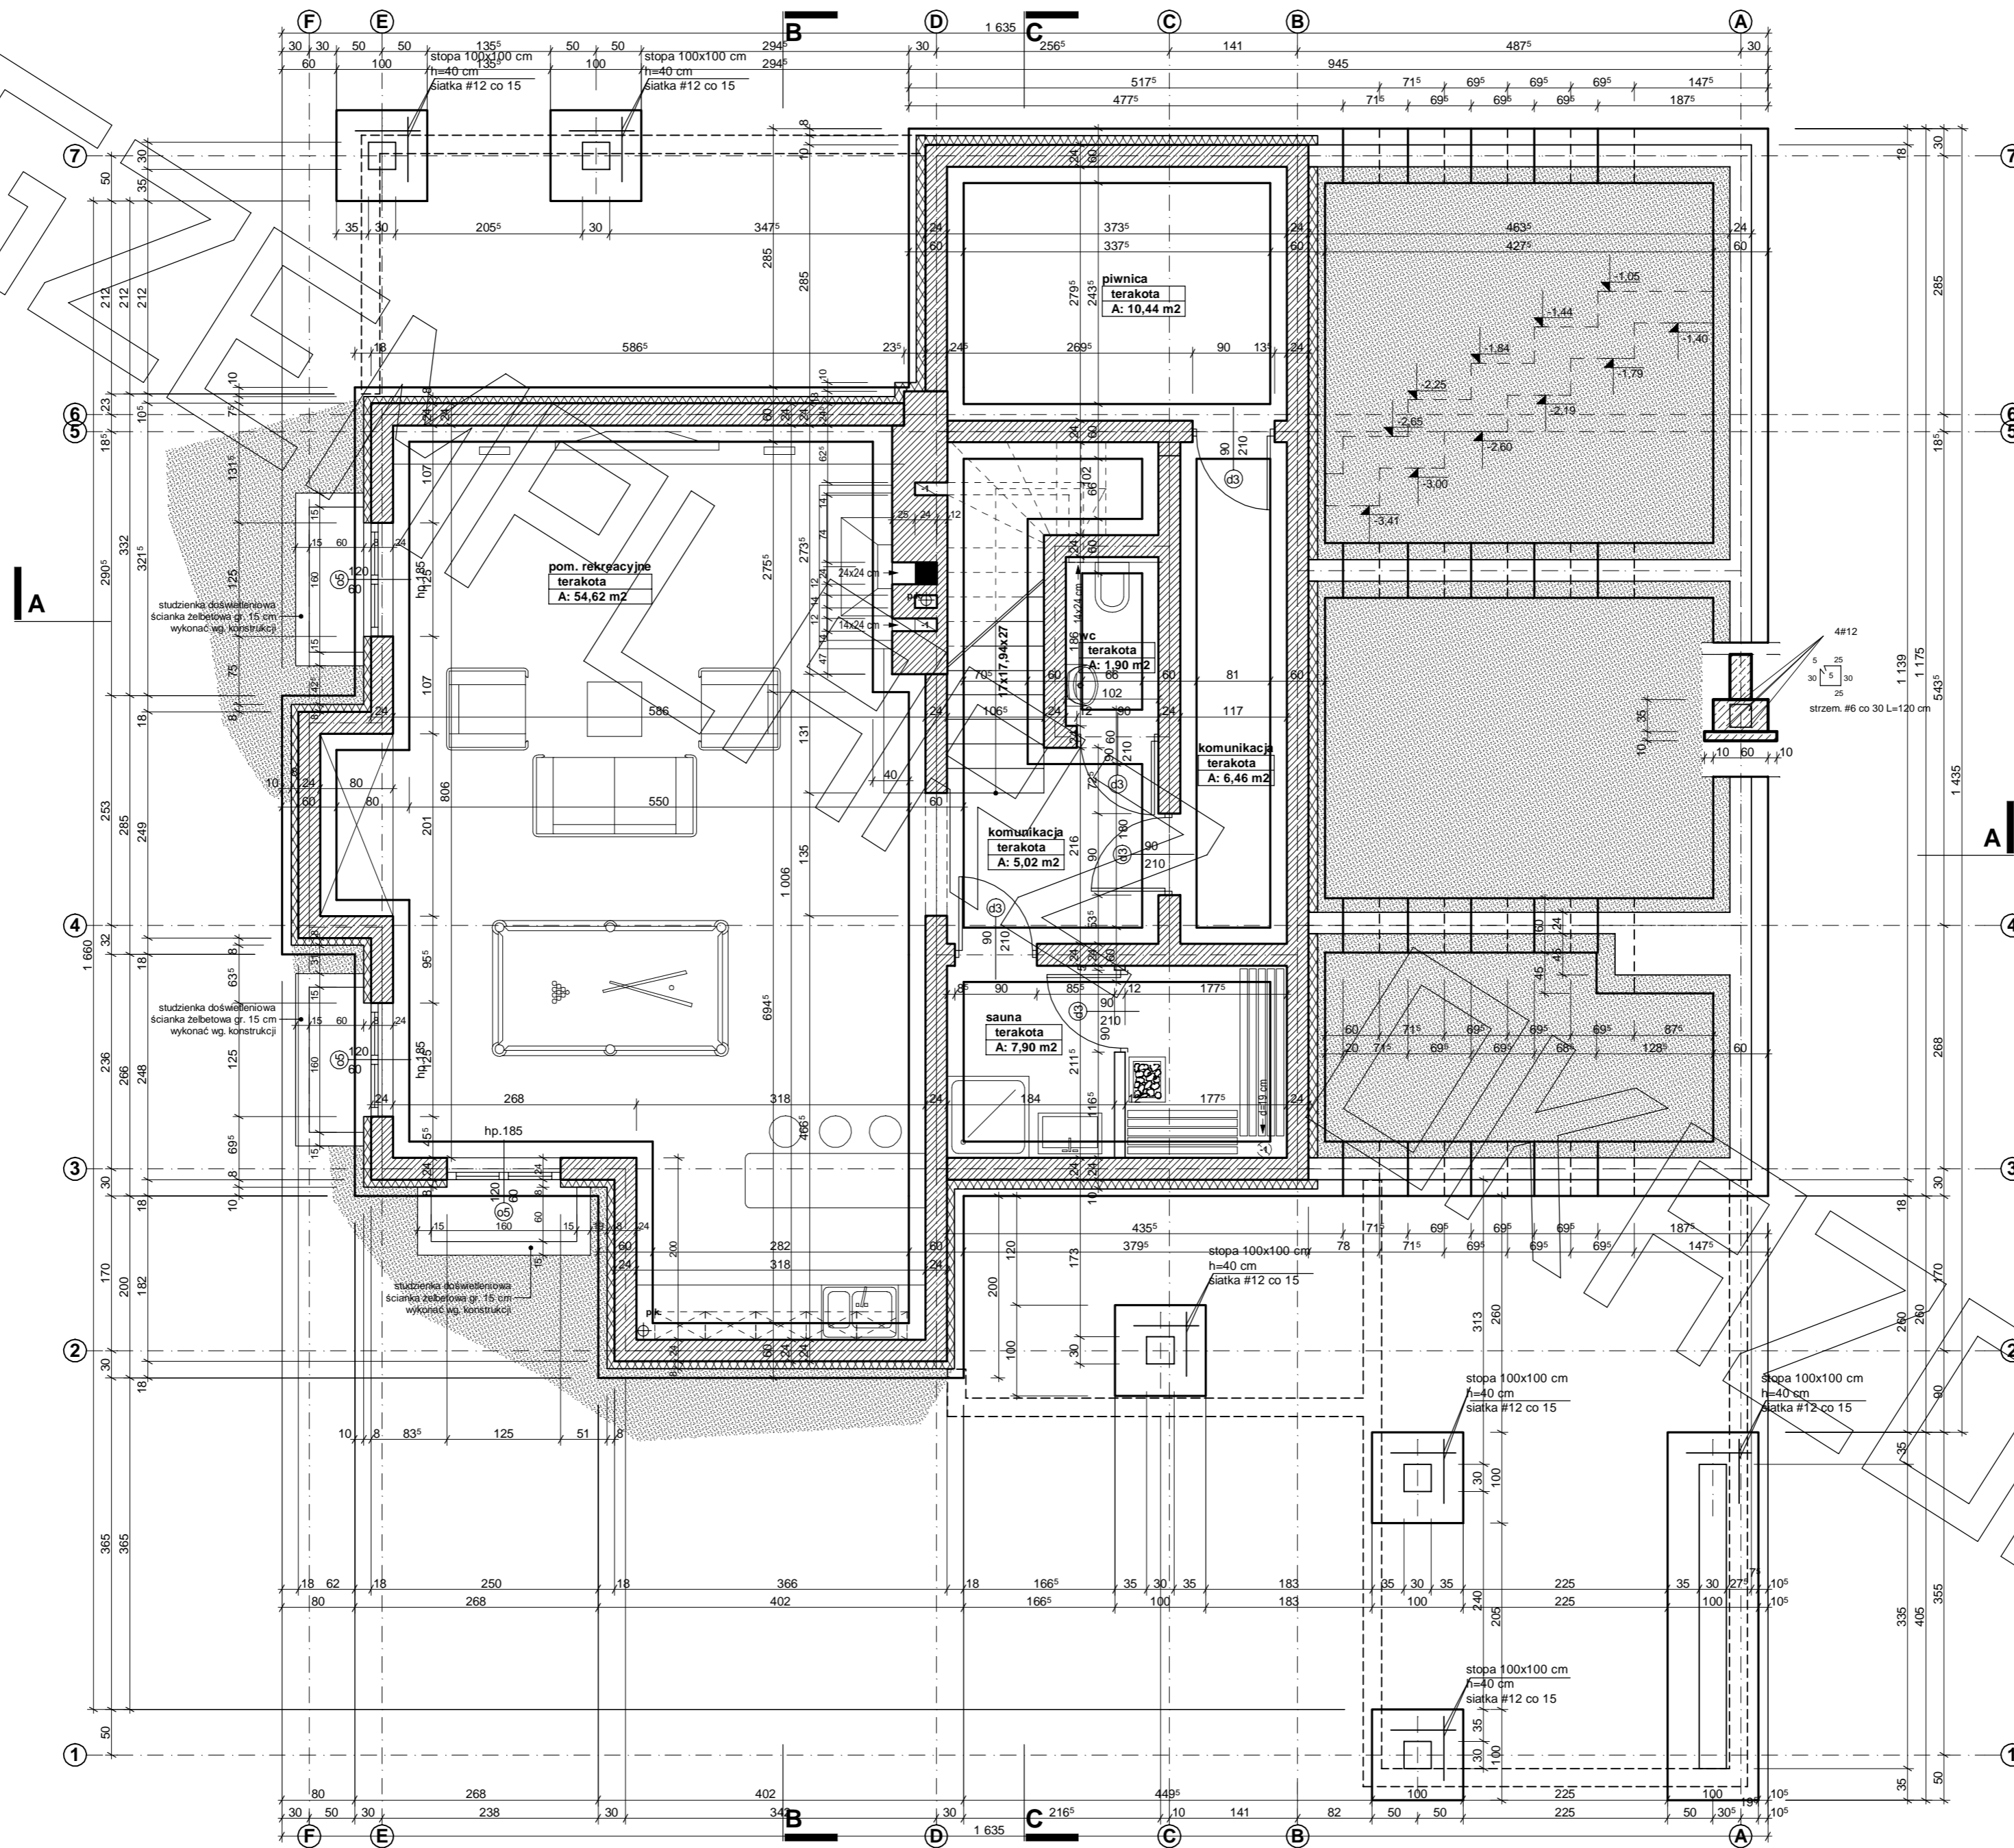


beton B20  
stal # A III 34GS  
o A 0 St0S




# RZUT PARTERU

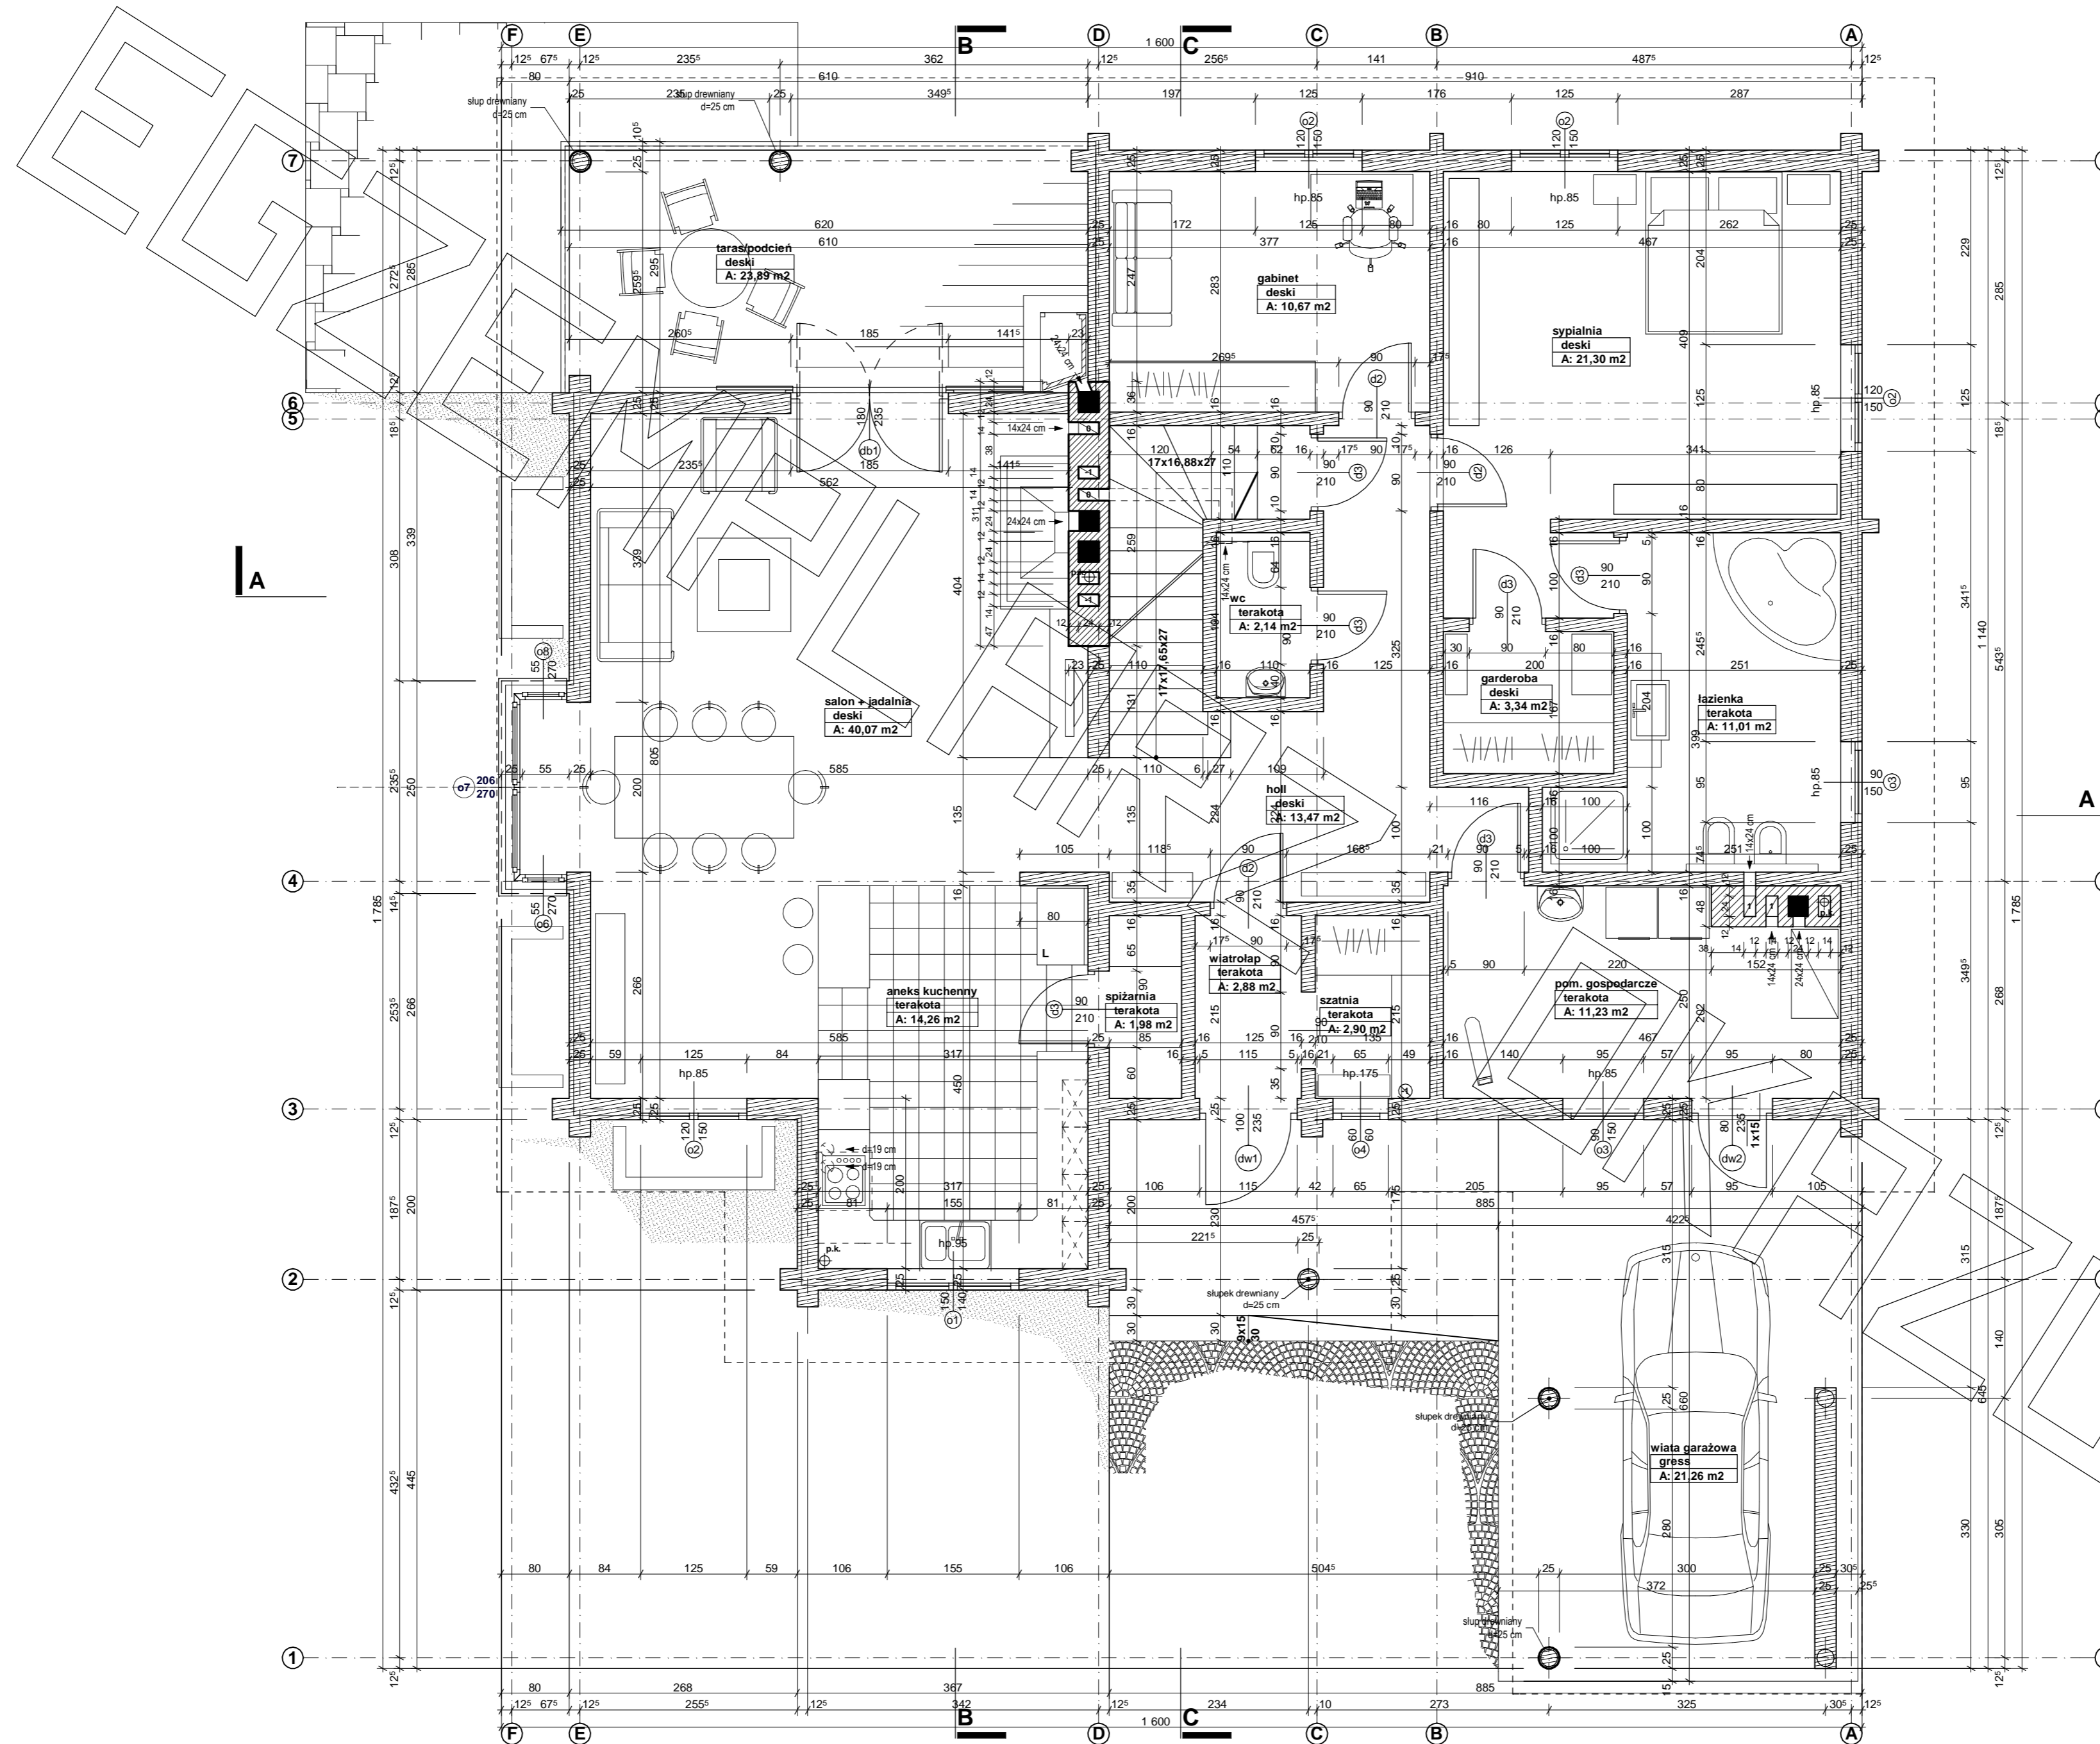


# RZUT PODDASZA


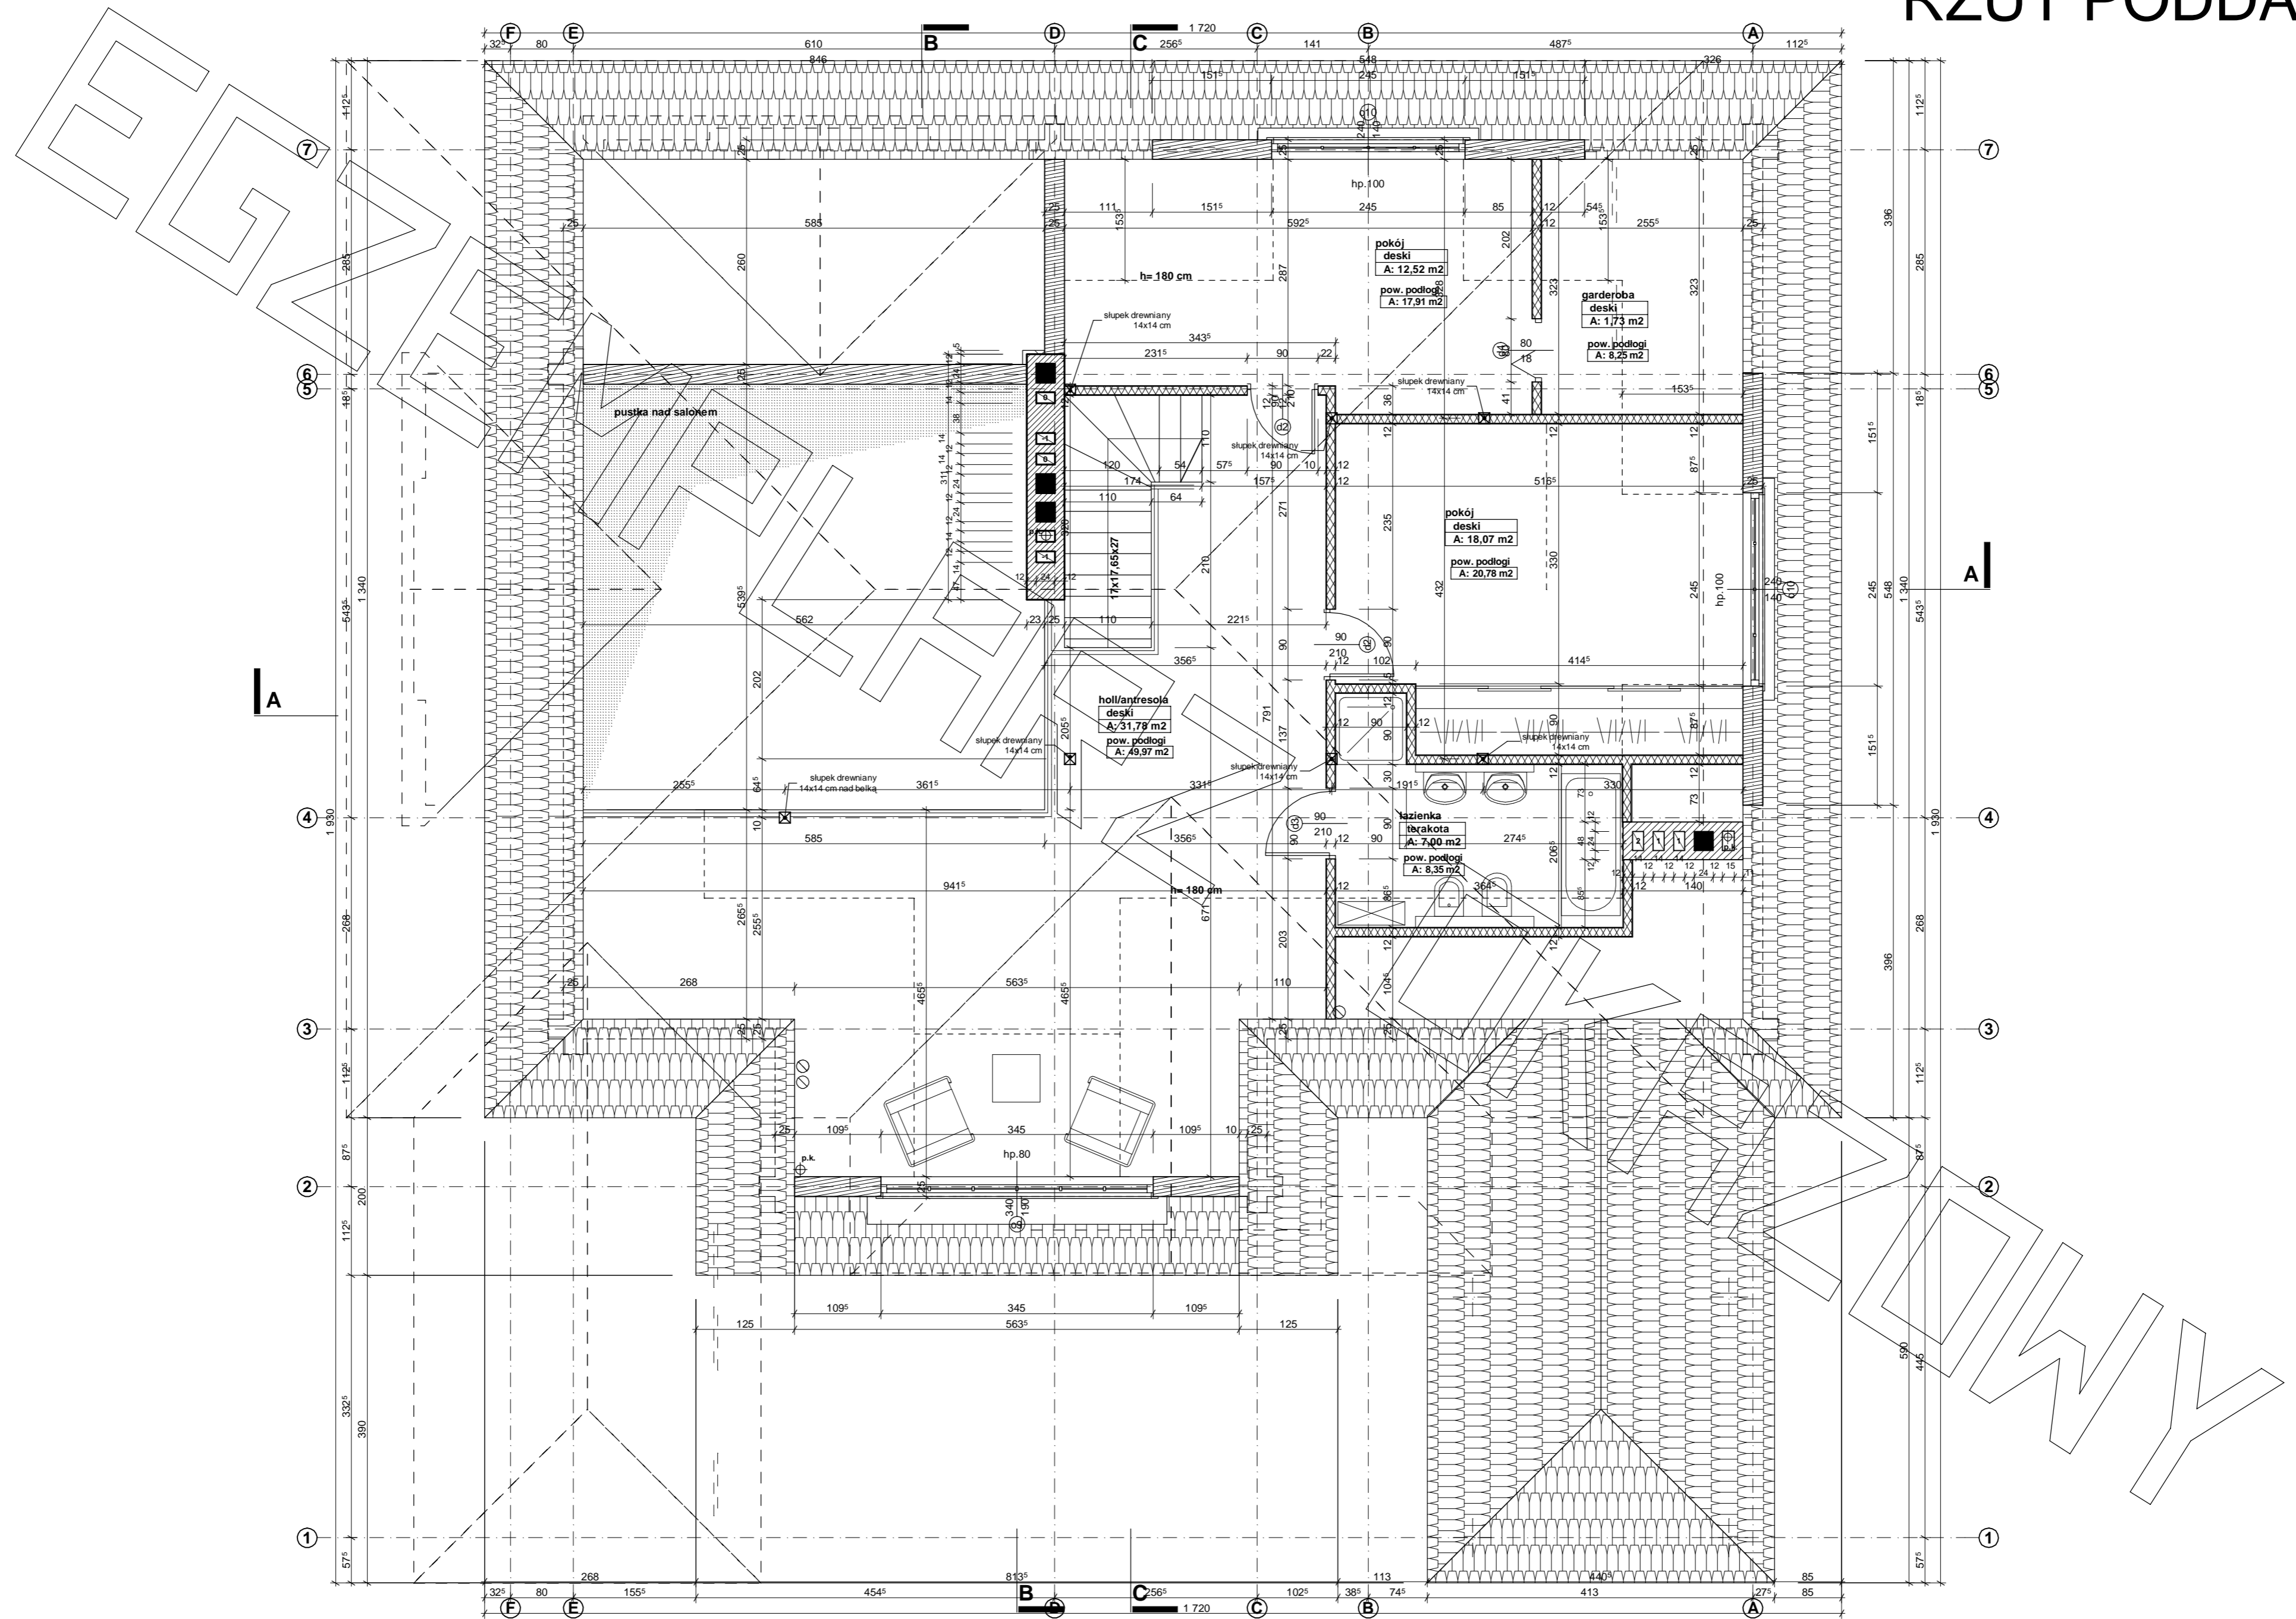




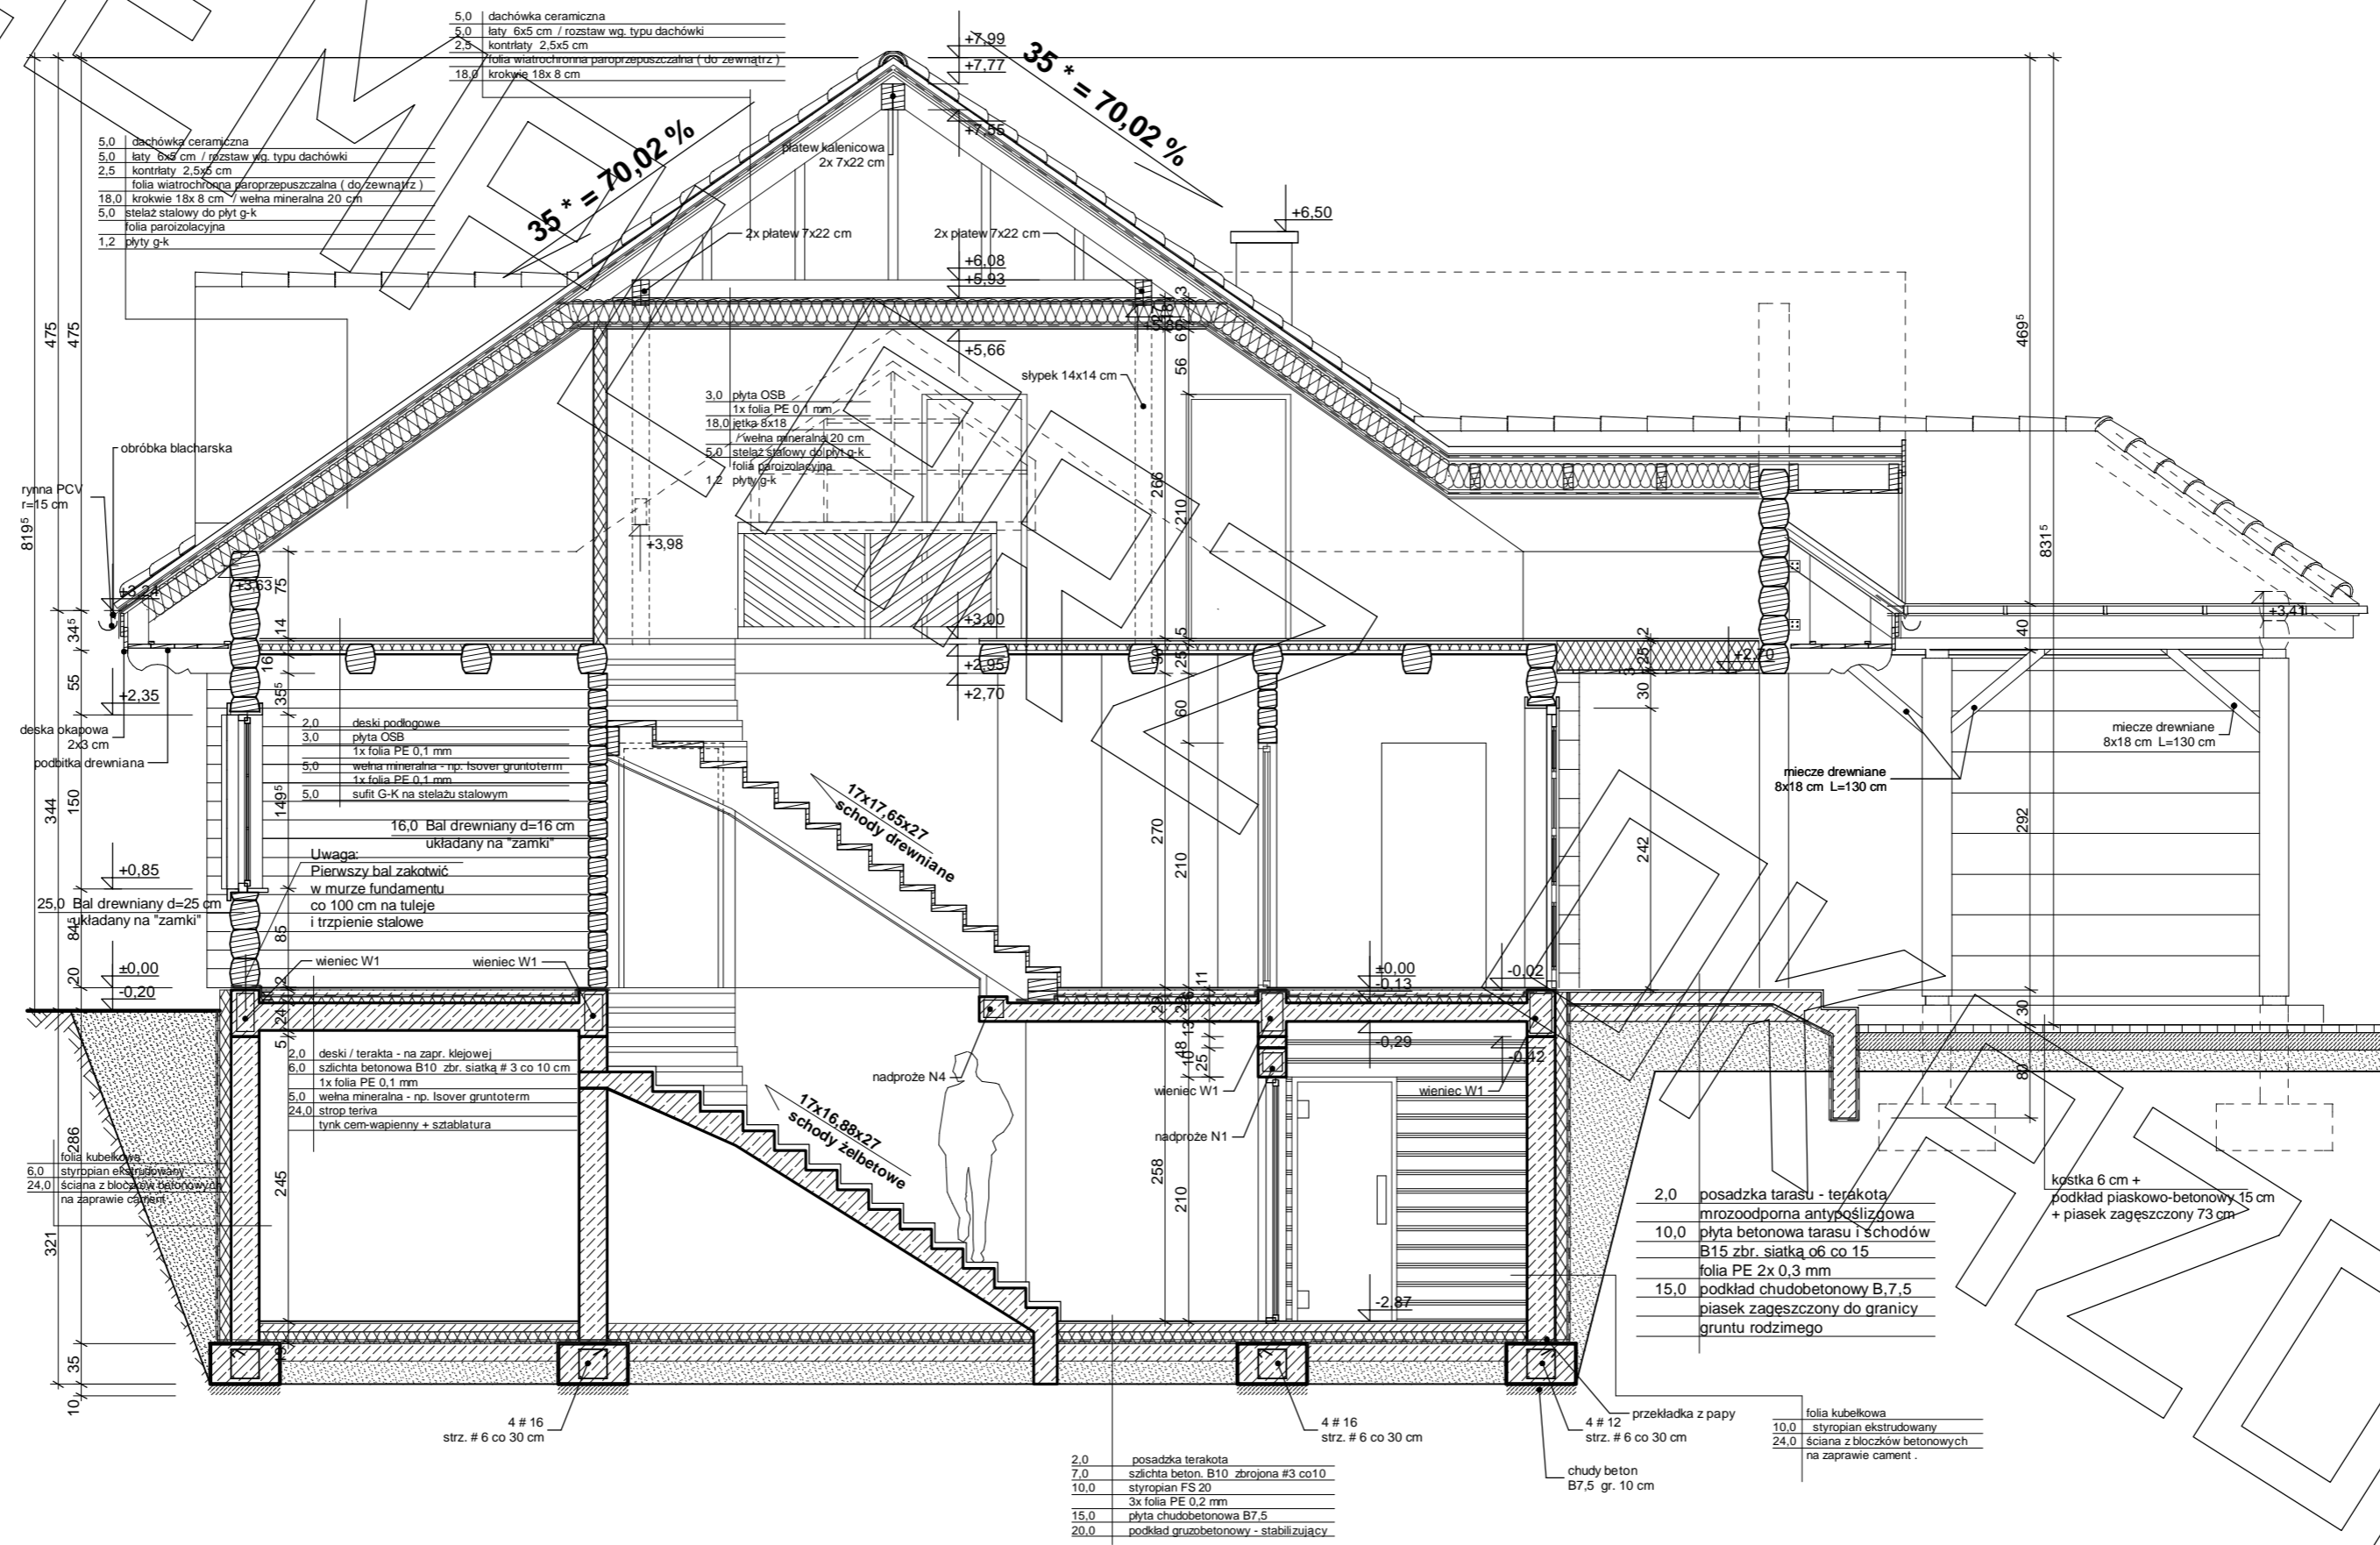

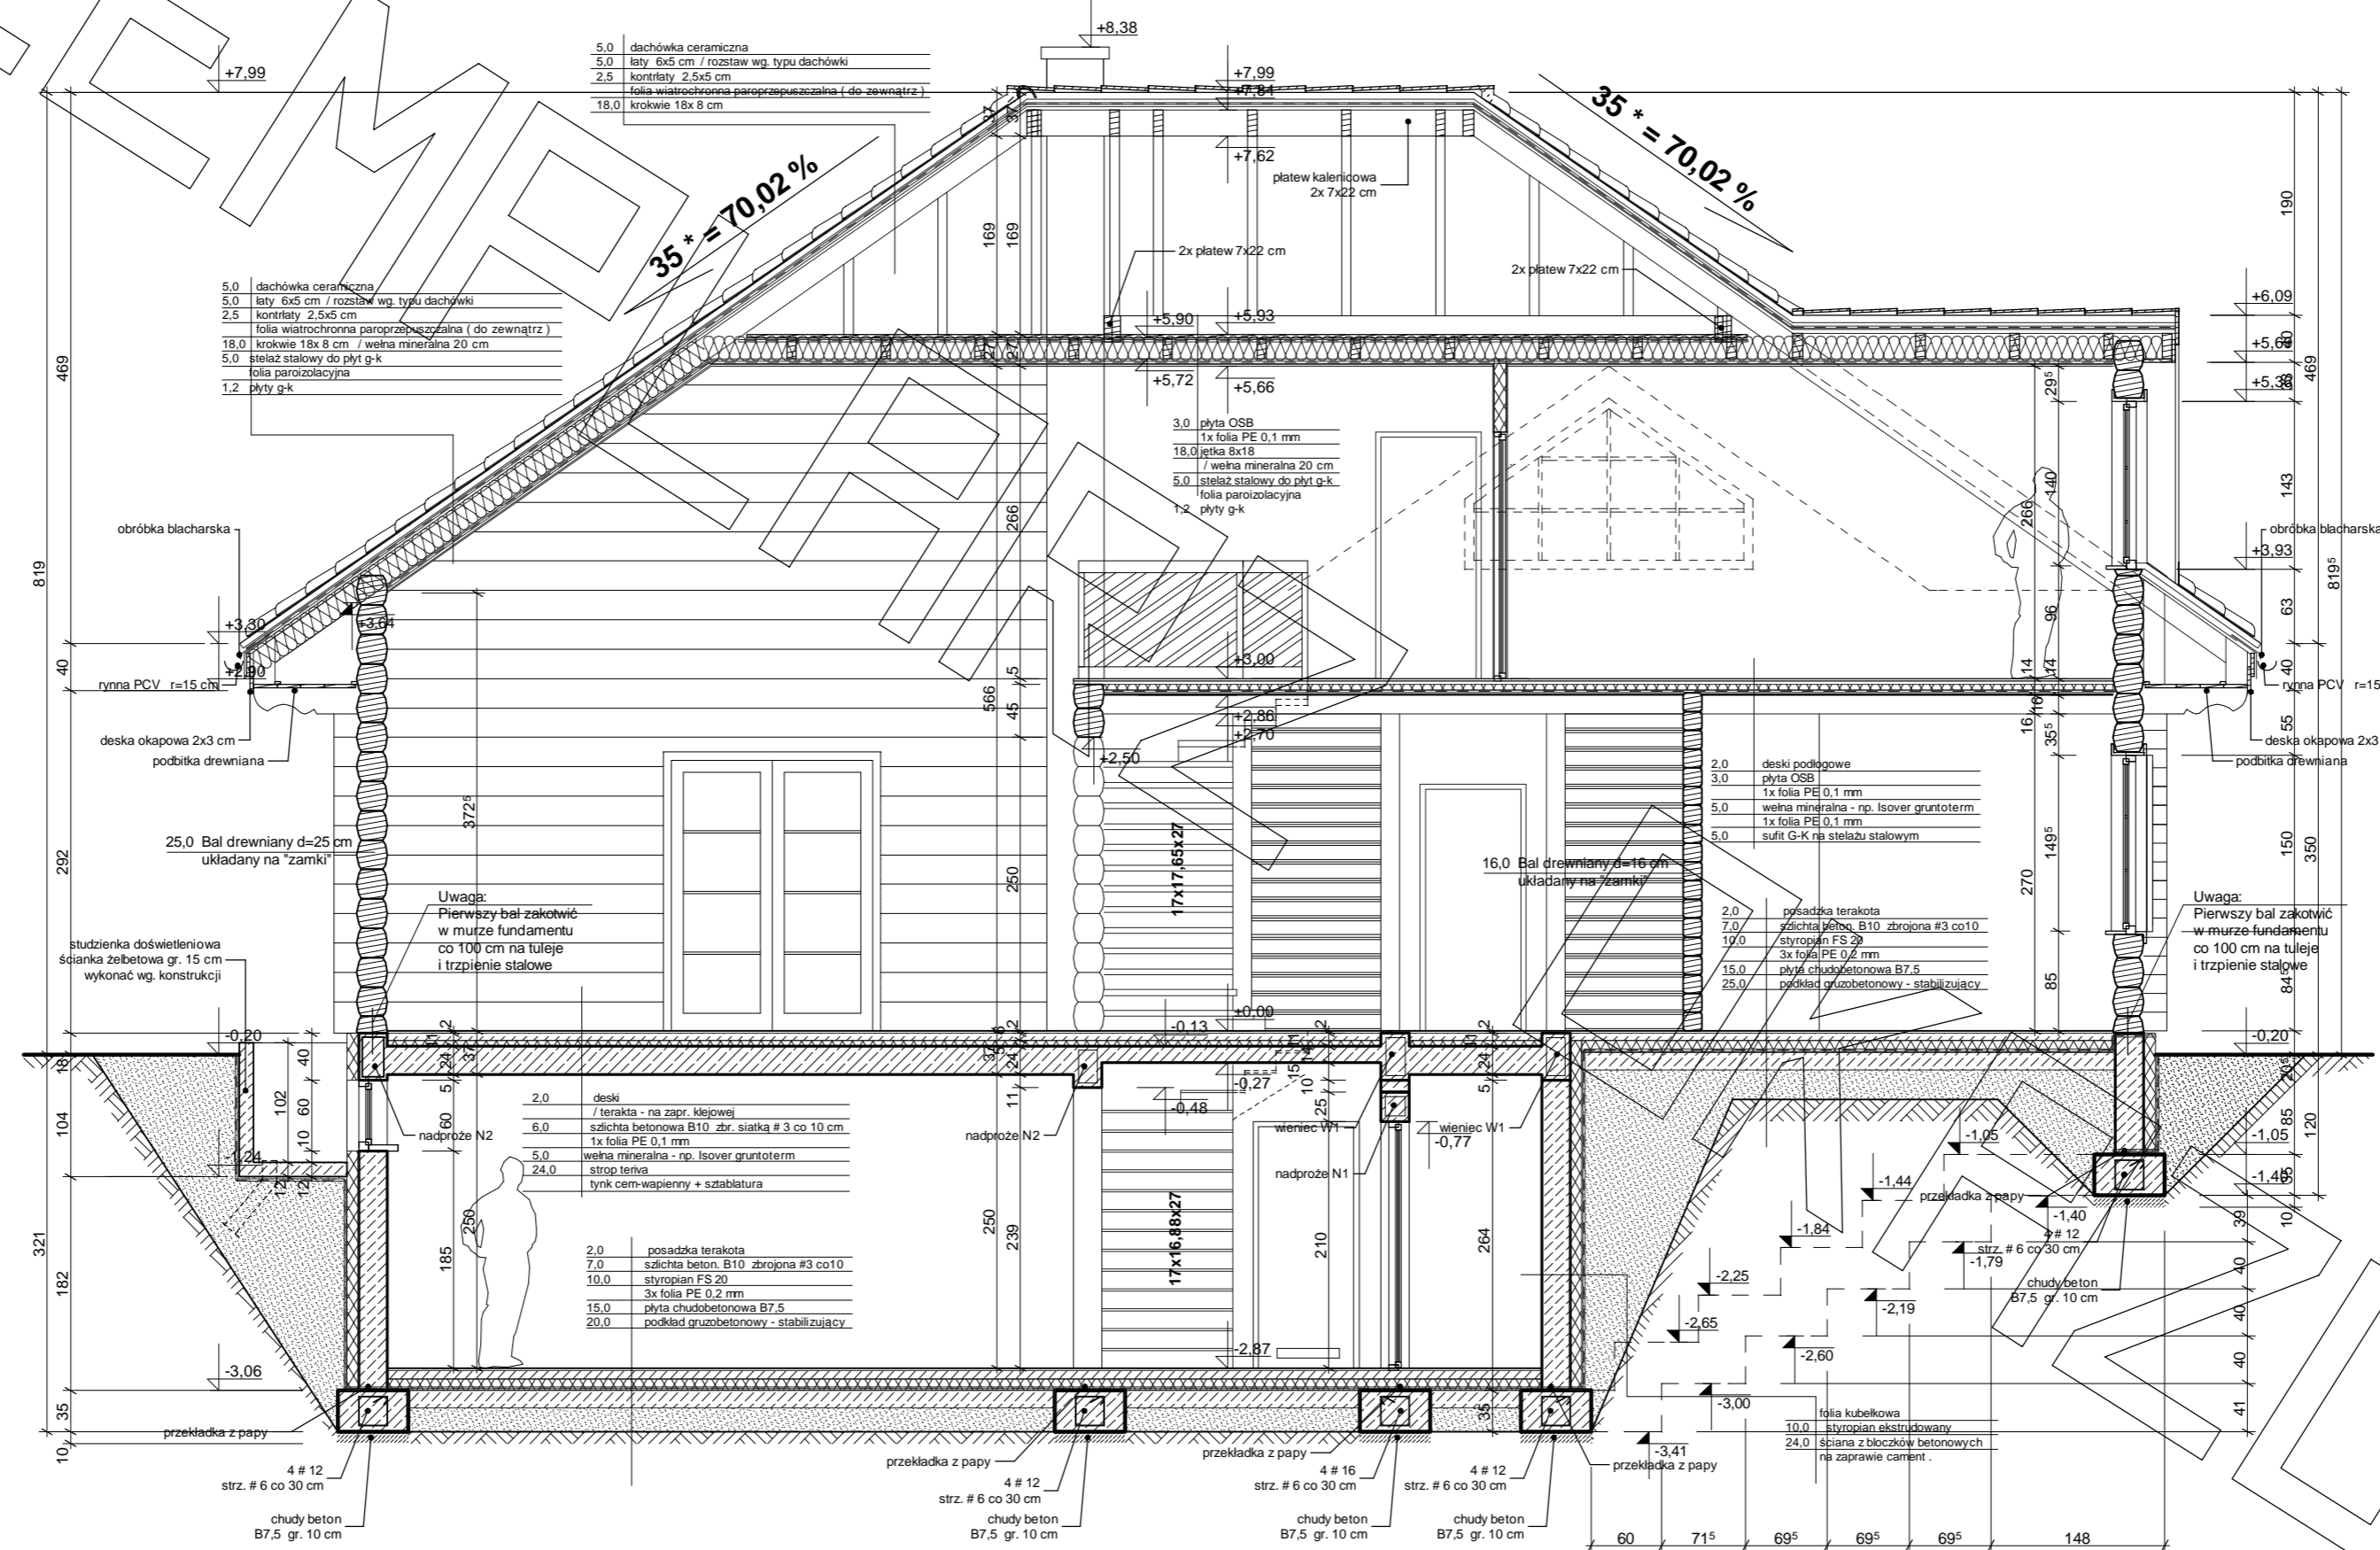




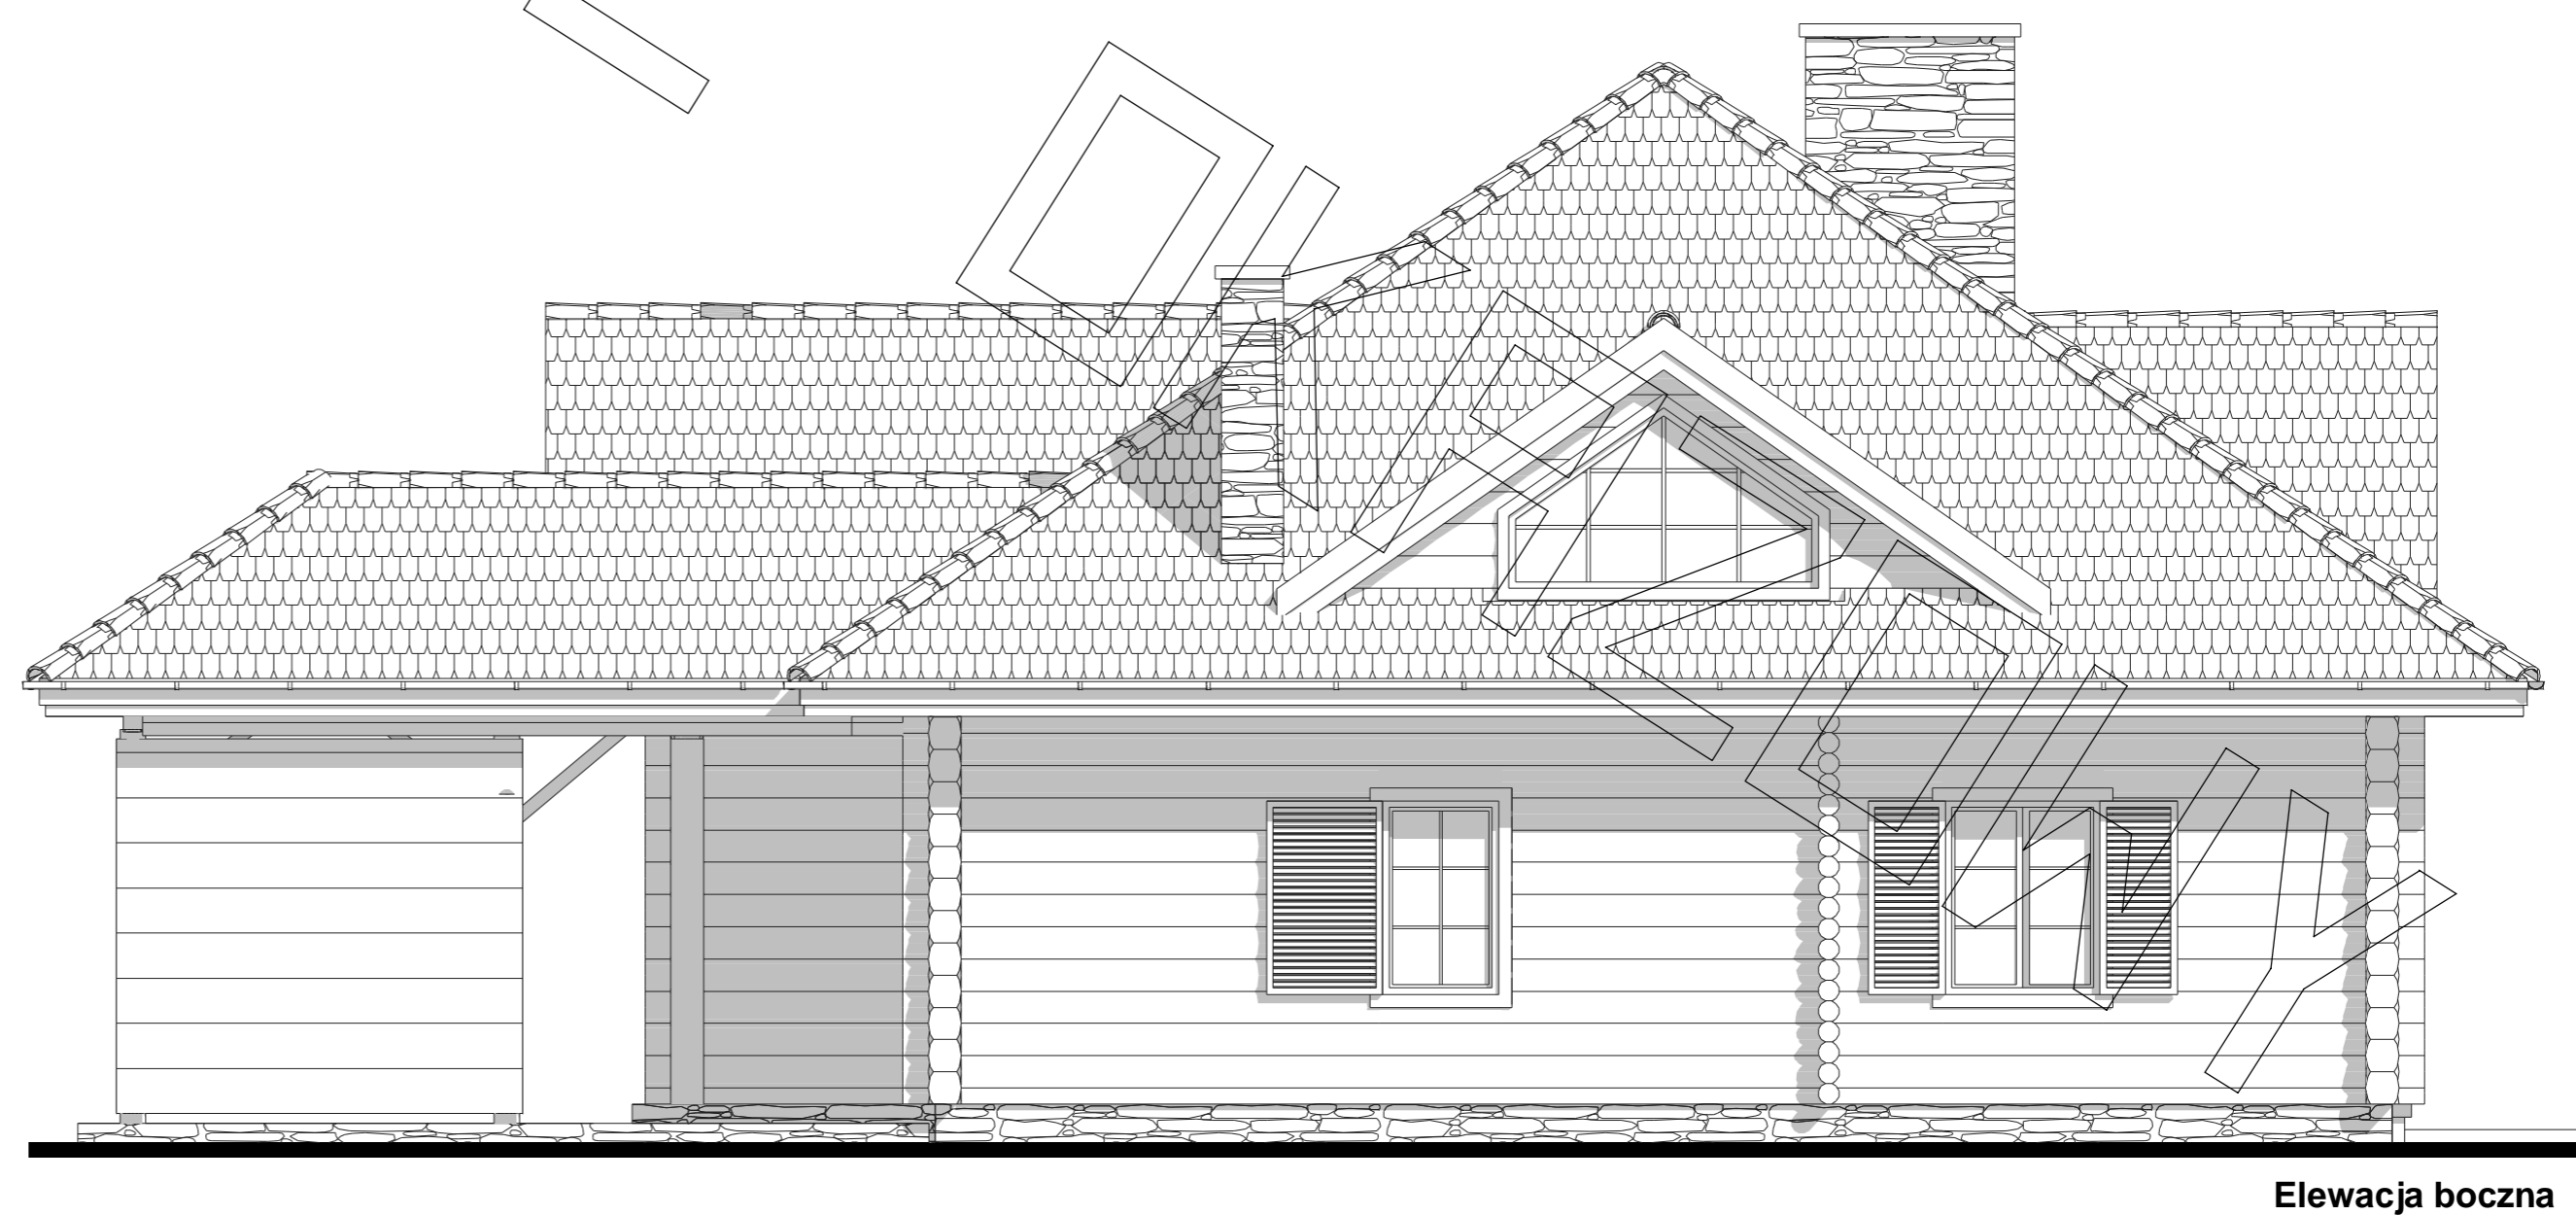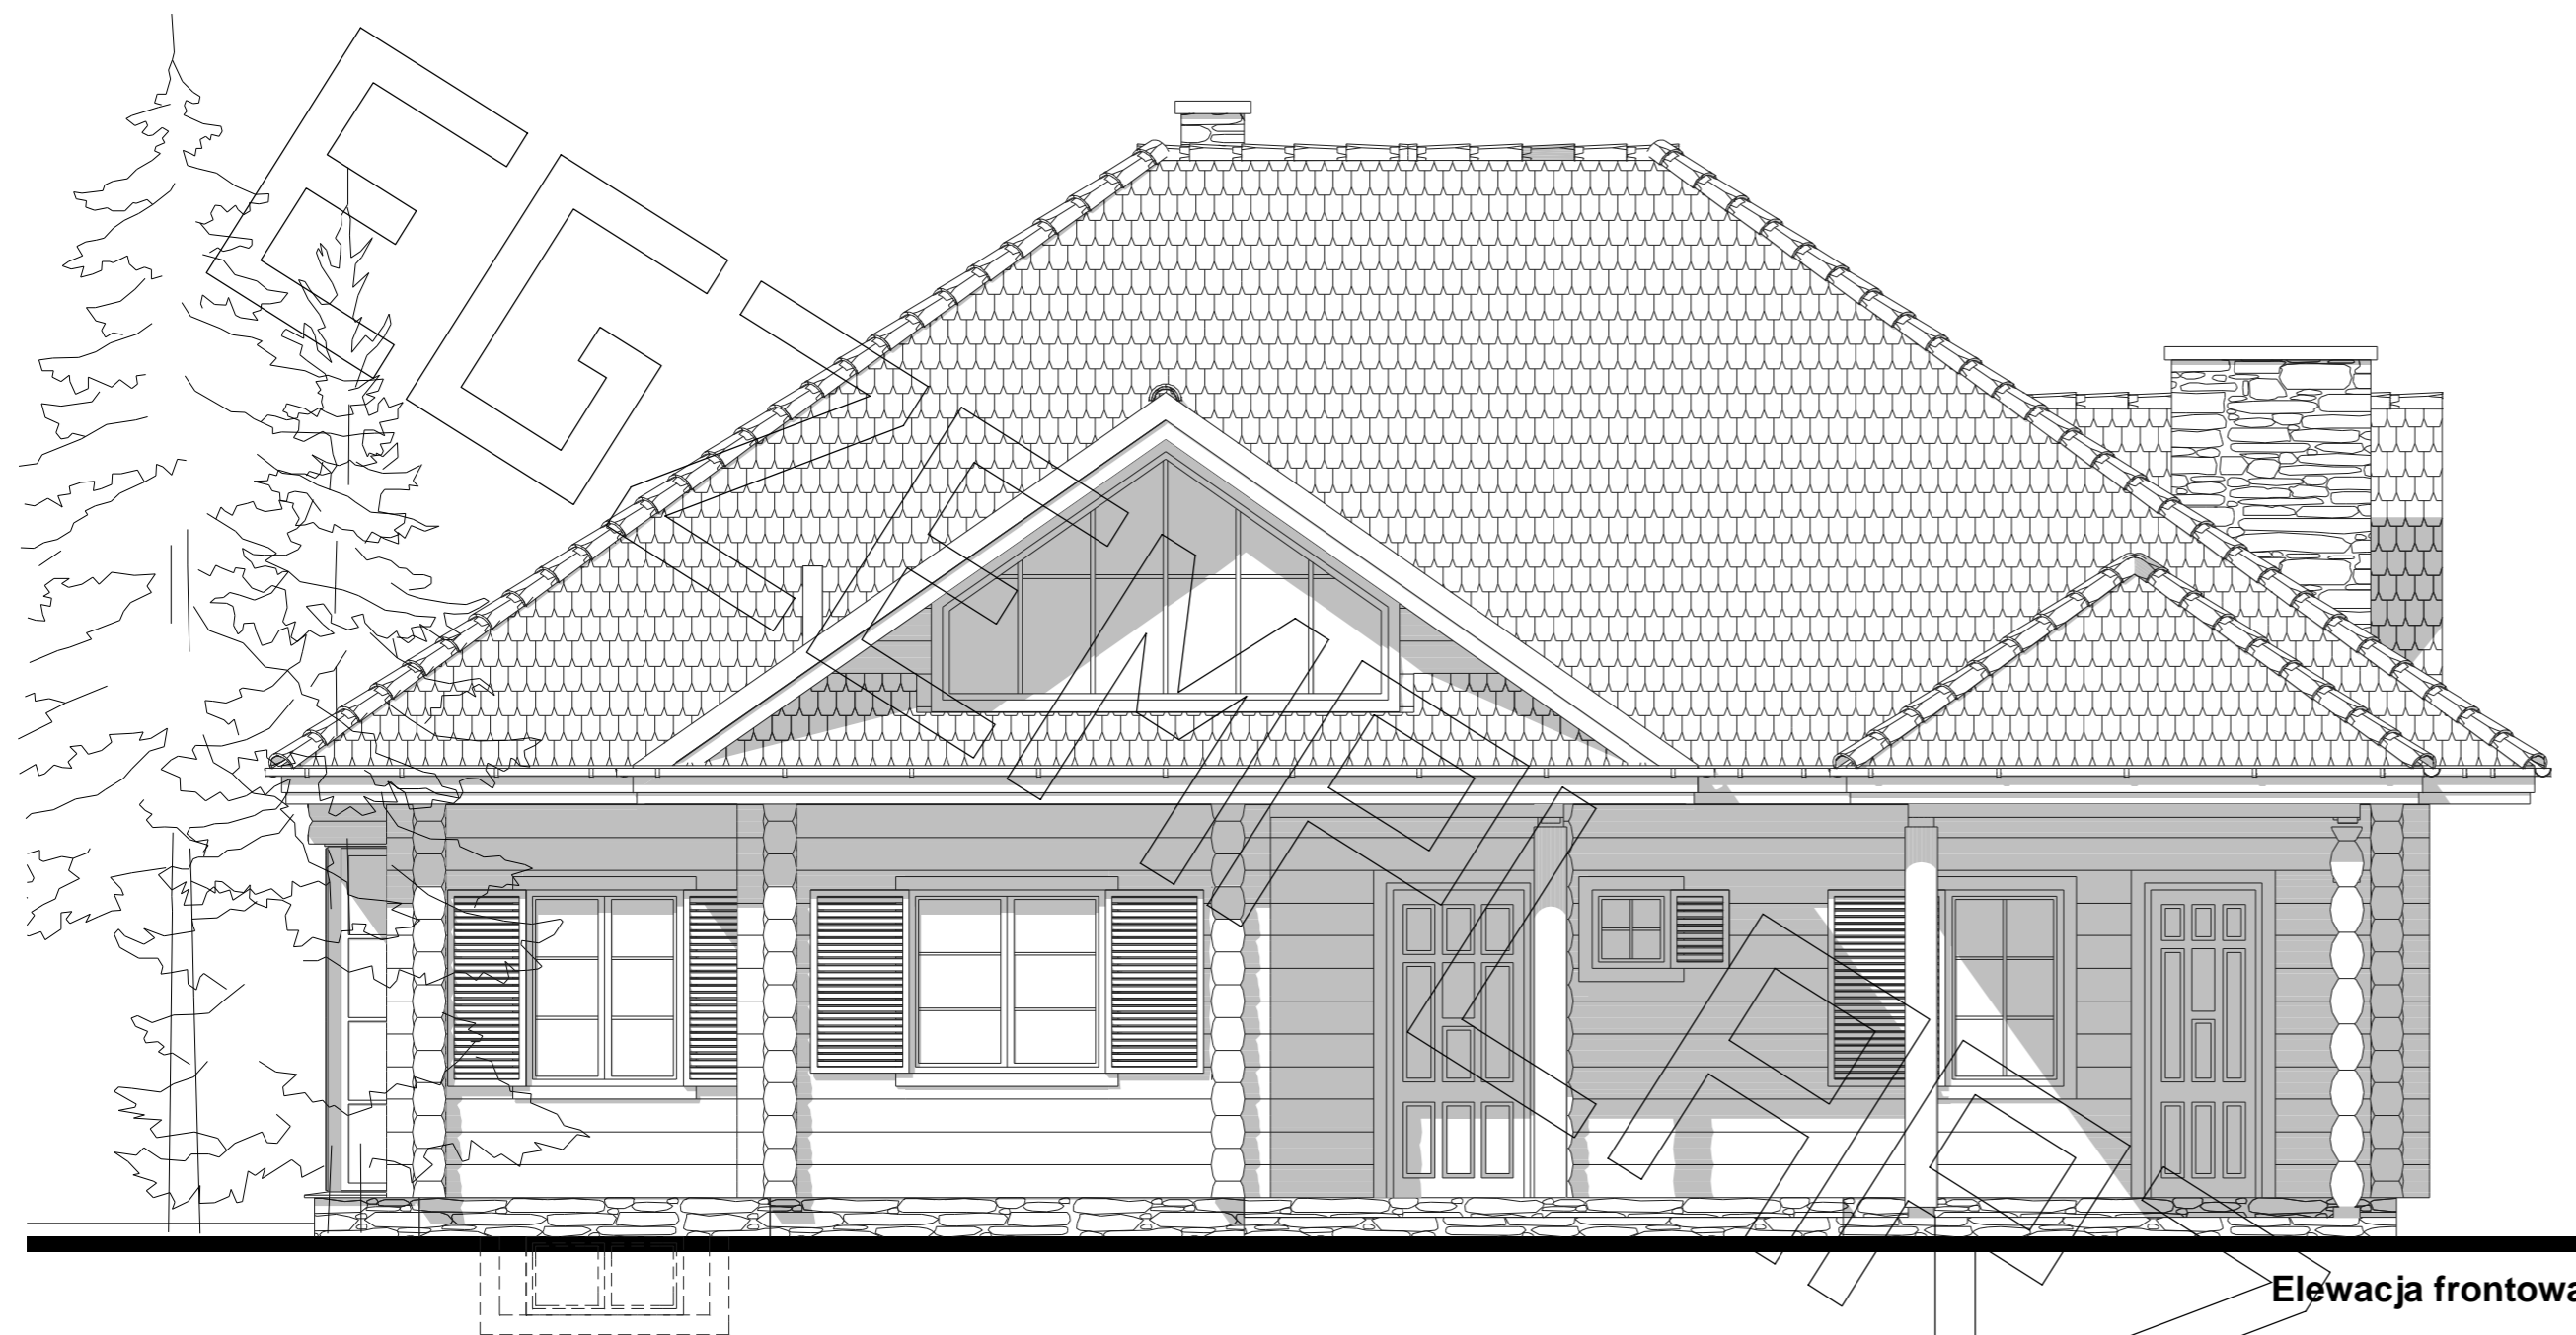



Elewacja ogrodowa

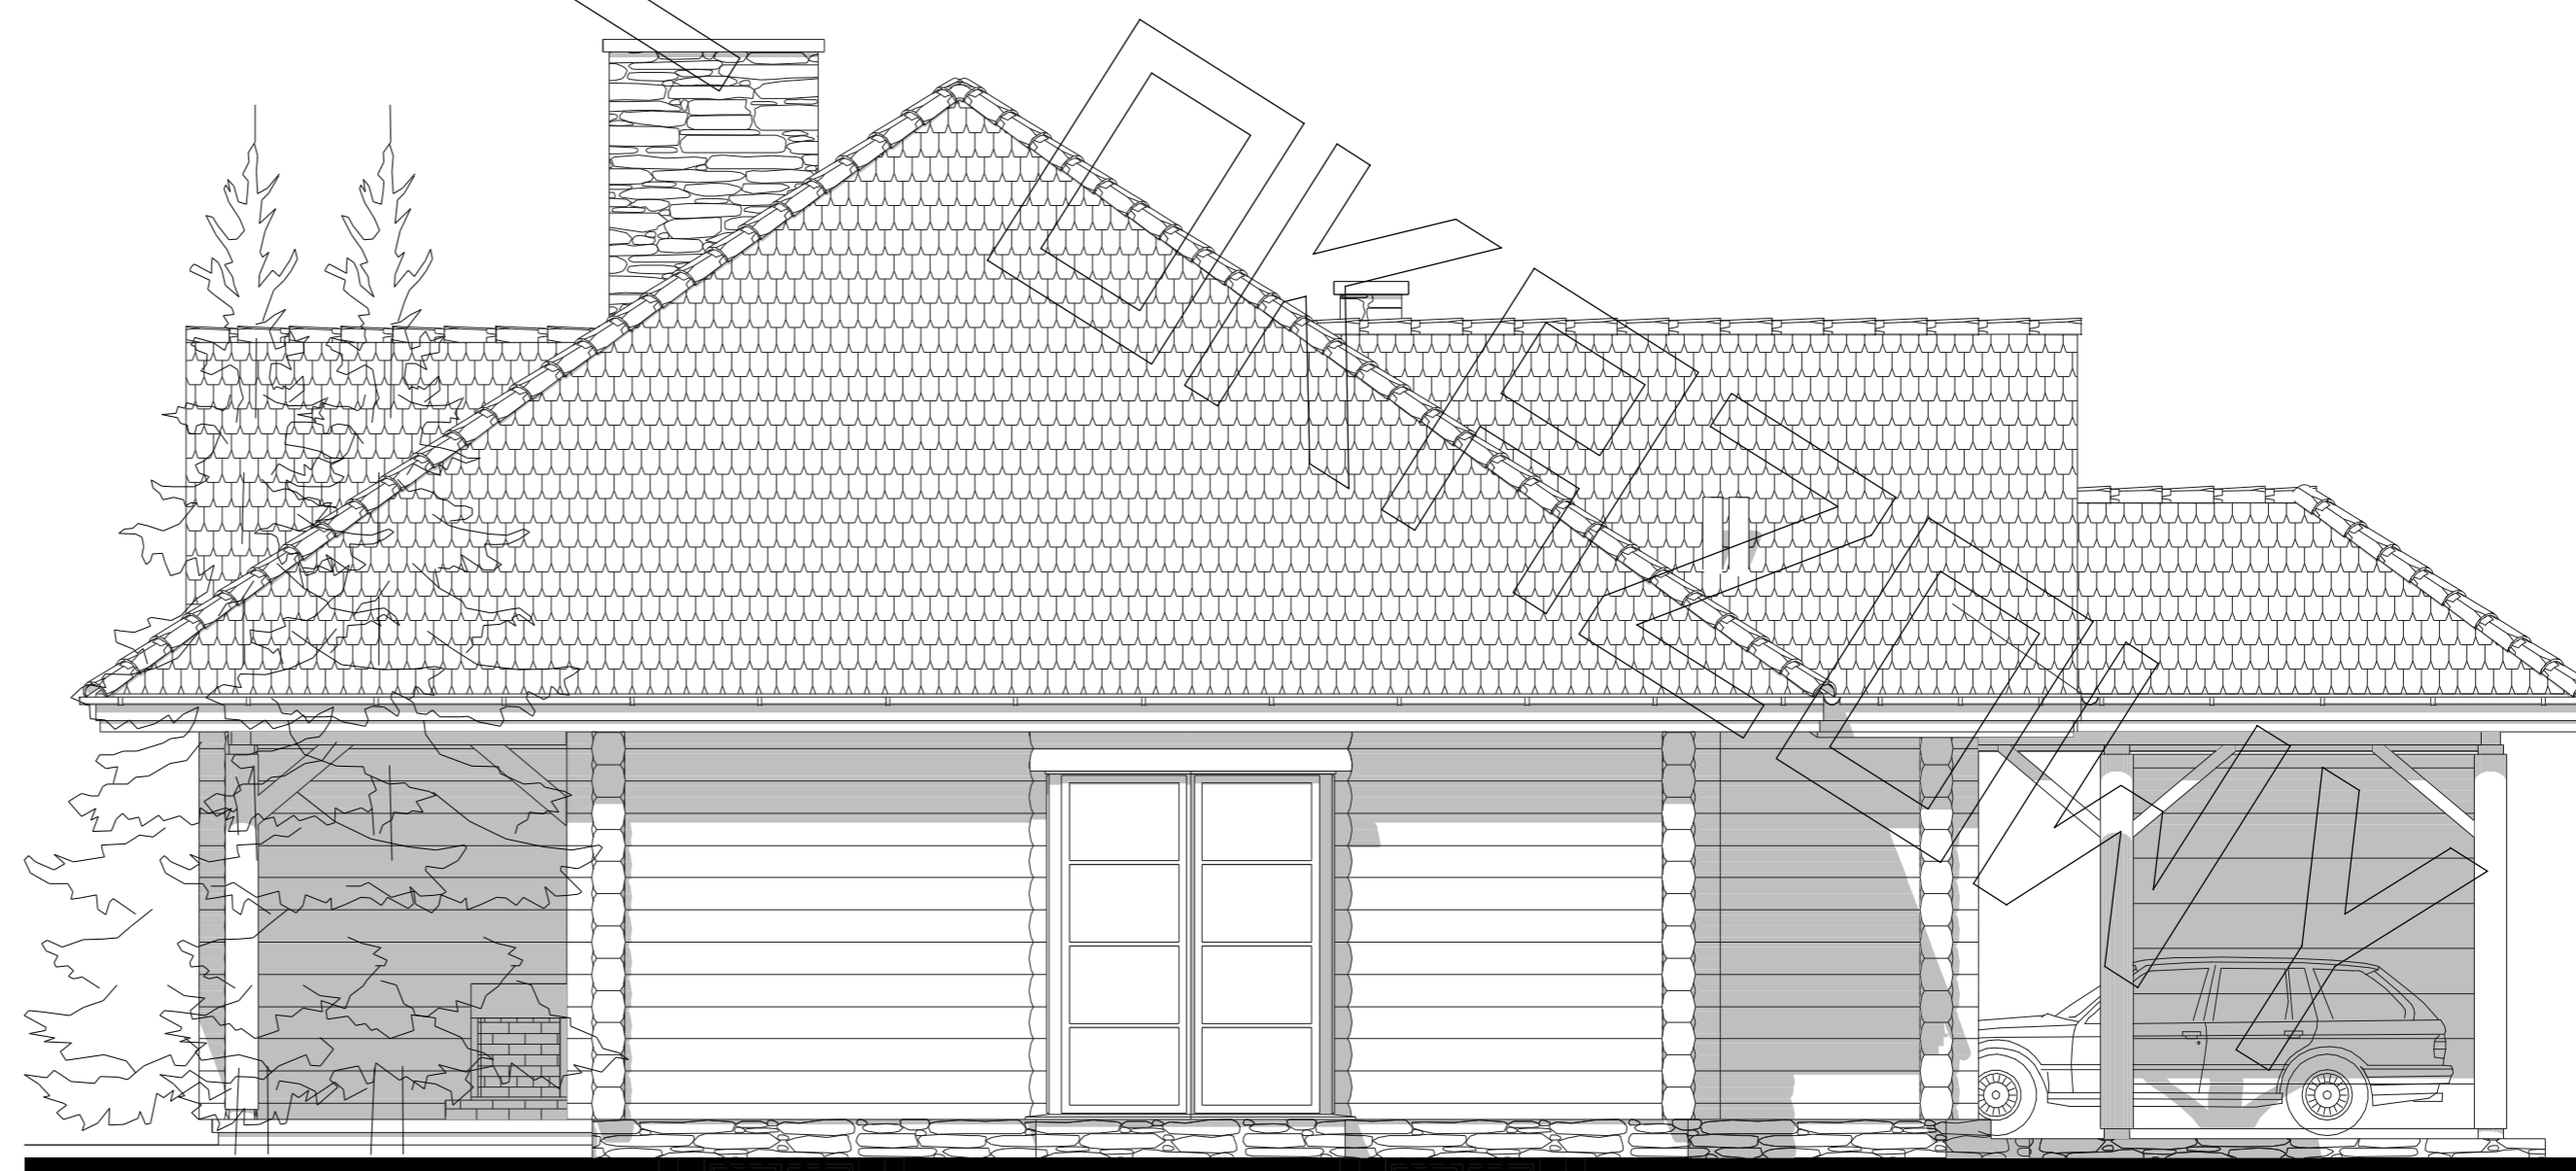

Elewacja boczna