




Przedstawiony rysunek jest chroniony prawem autorskim firmy MG PROJEKT
03-112 Warszawa ul.Uczniowska 14 tel.0-609-026-012

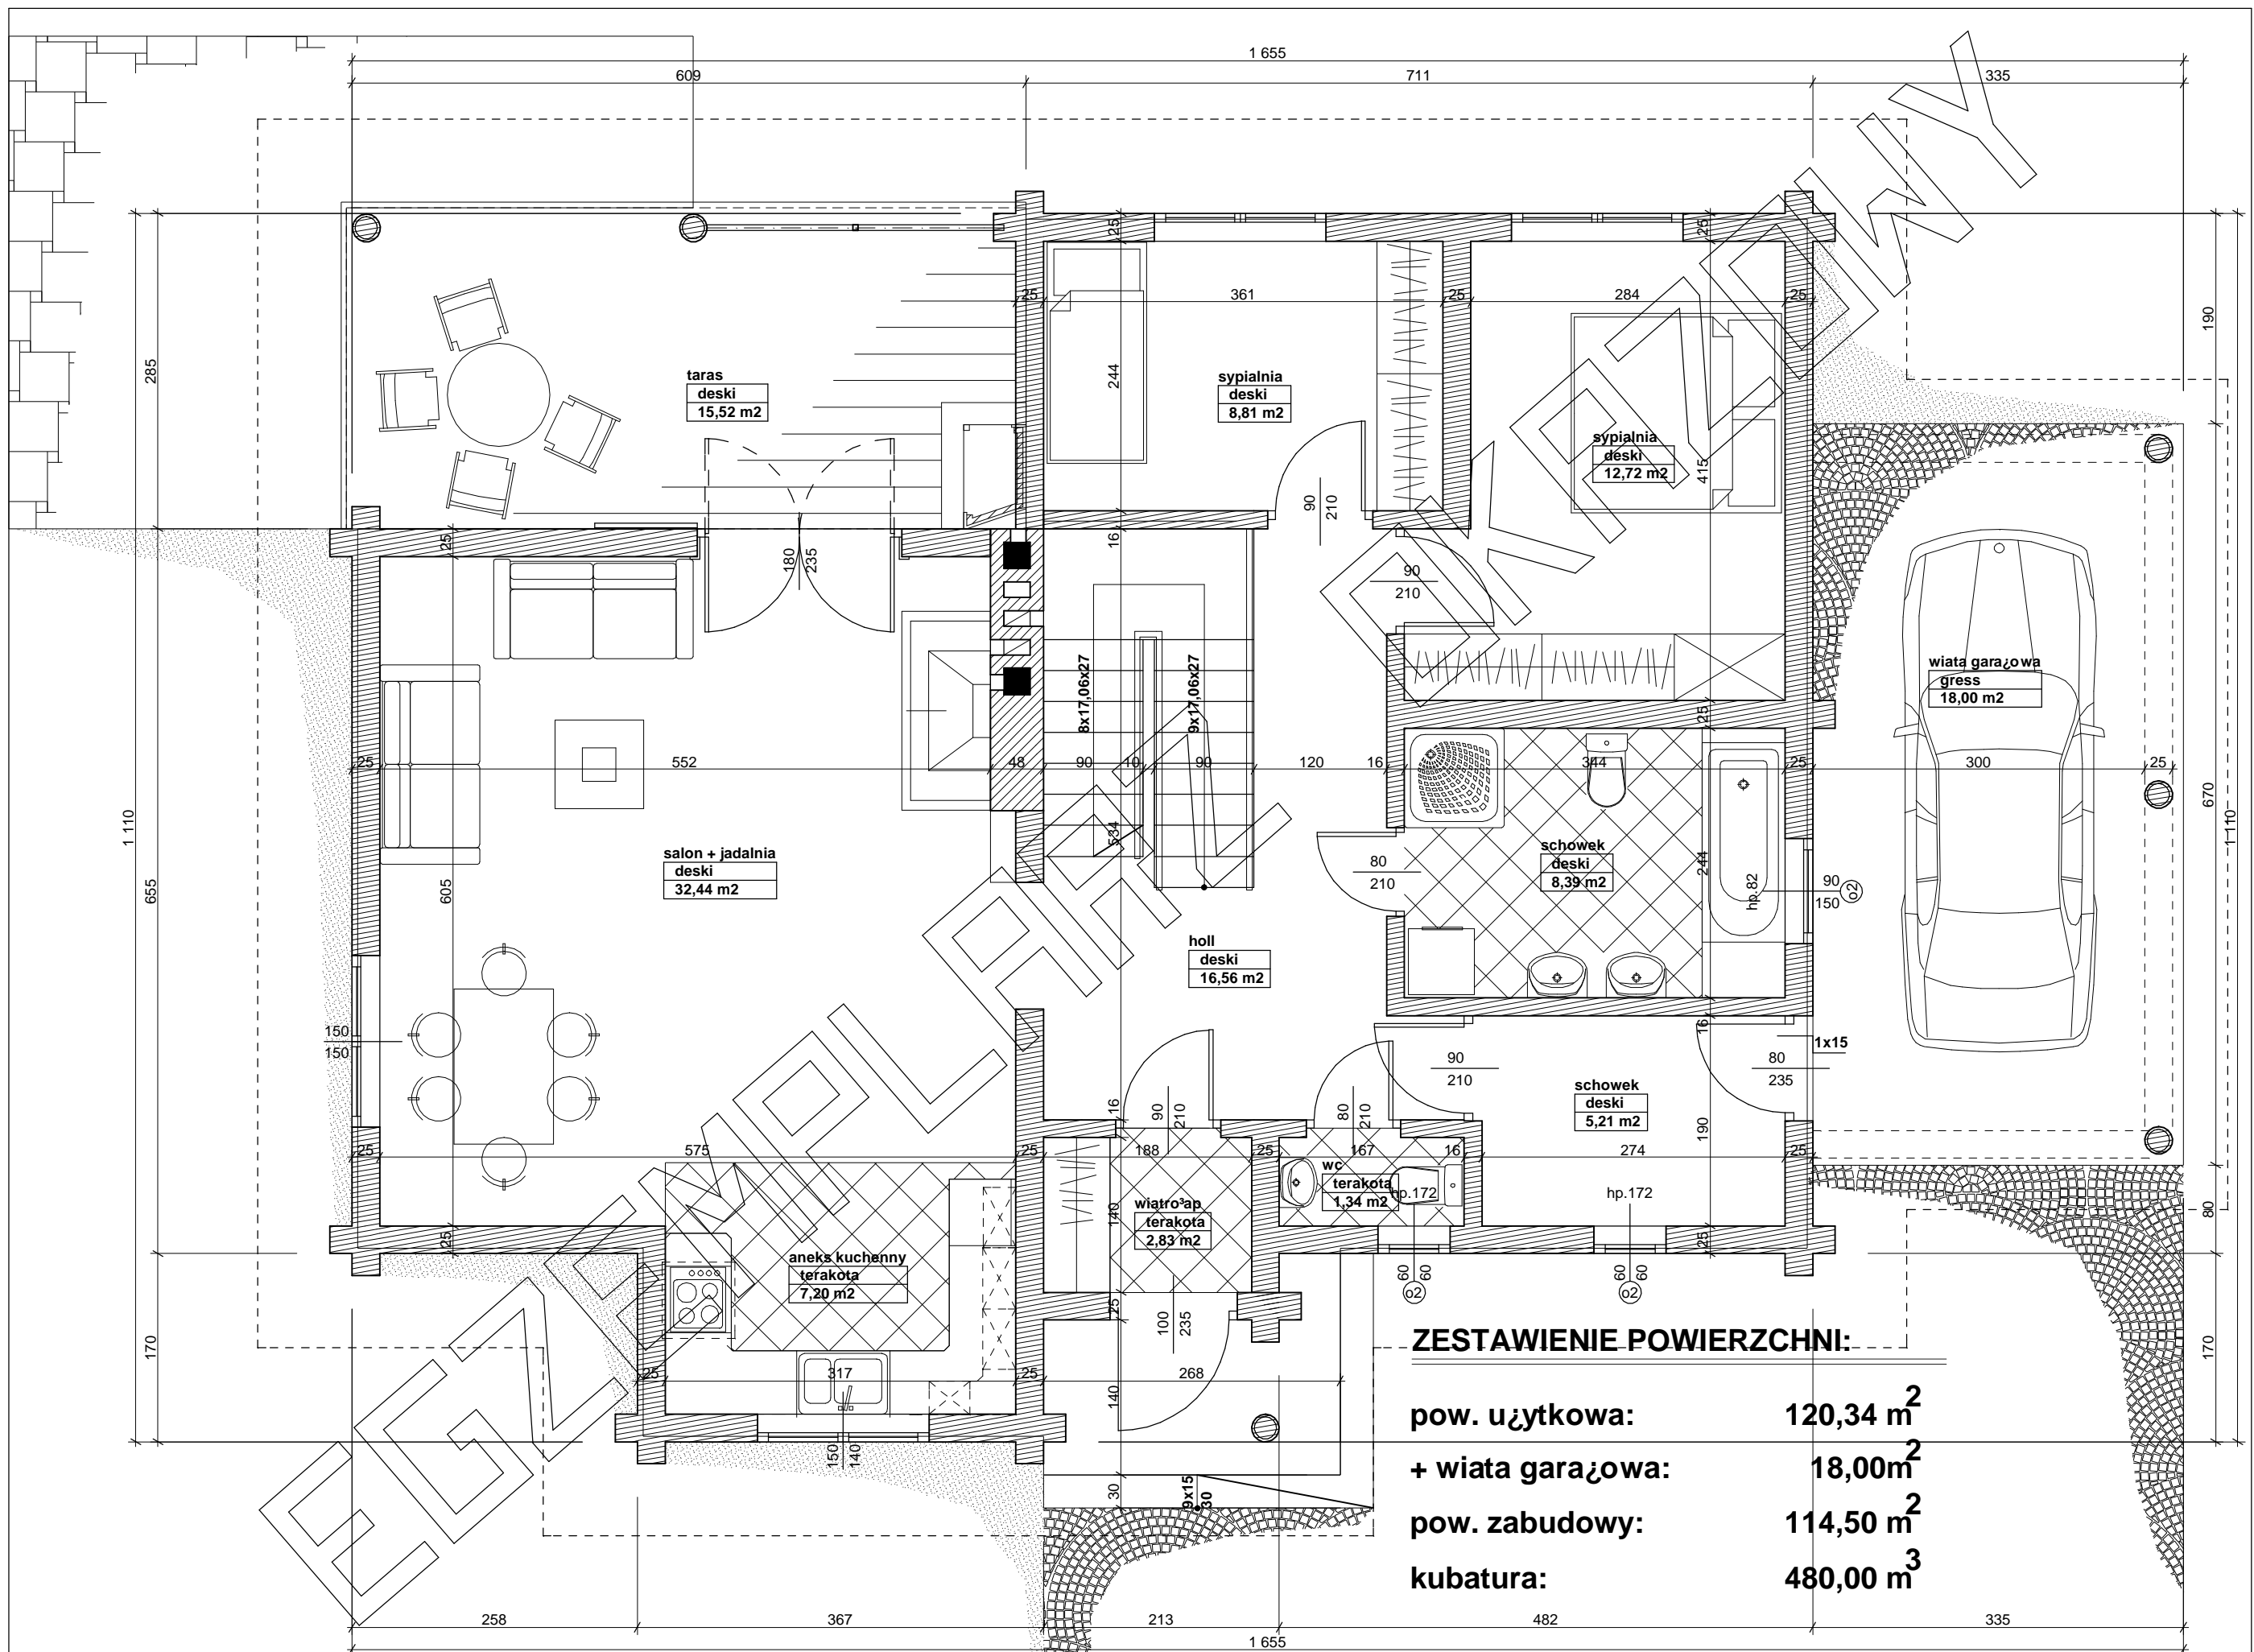


ZESTAWIENIE POWIERZCHNI:

pow. użytkowa:	120,34 m²
+ wiata garażowa:	18,00 m²
pow. zabudowy:	114,50 m²
kubatura:	480,00 m³


Przedstawiony rysunek jest chroniony prawem autorskim firmy MG PROJEKT
03-112 Warszawa ul.Uczniowska 14 tel.0-609-026-012

Rzut parteru

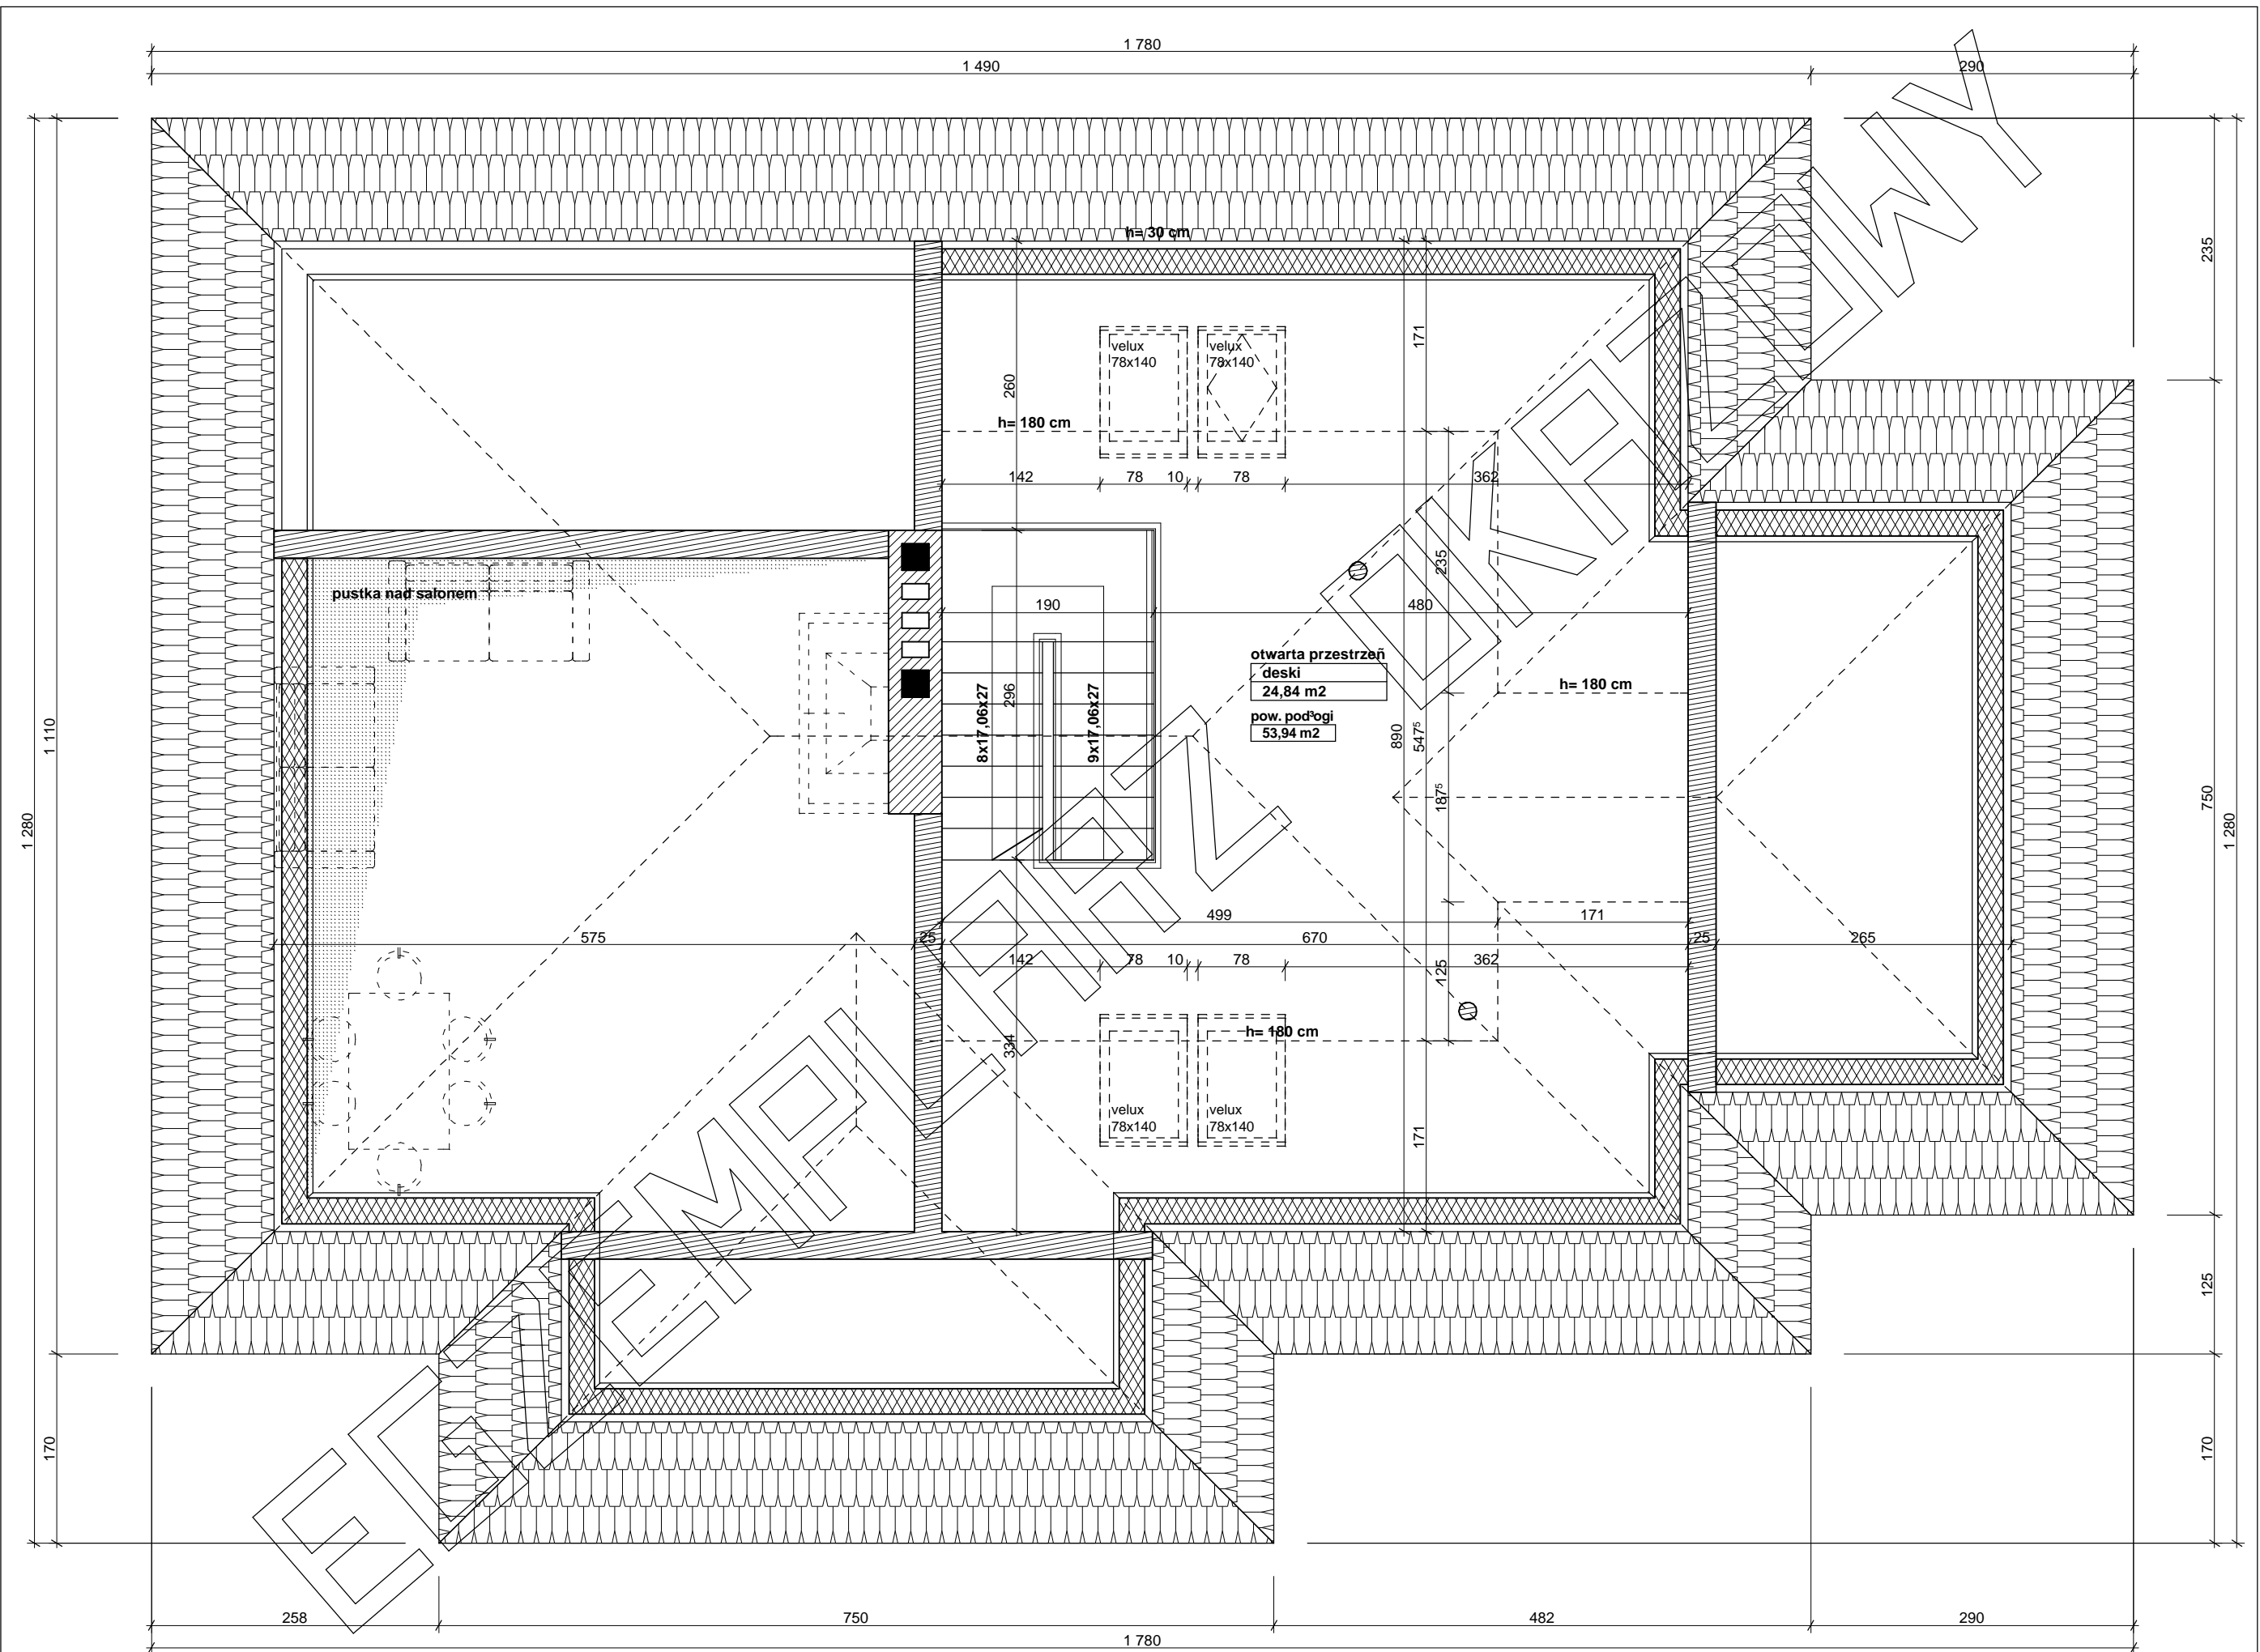

Przedstawiony rysunek jest chroniony prawem autorskim firmy MG PROJEKT
 03-112 Warszawa ul.Uczniowska 14 tel.0-609-026-012


Rzut poddasza

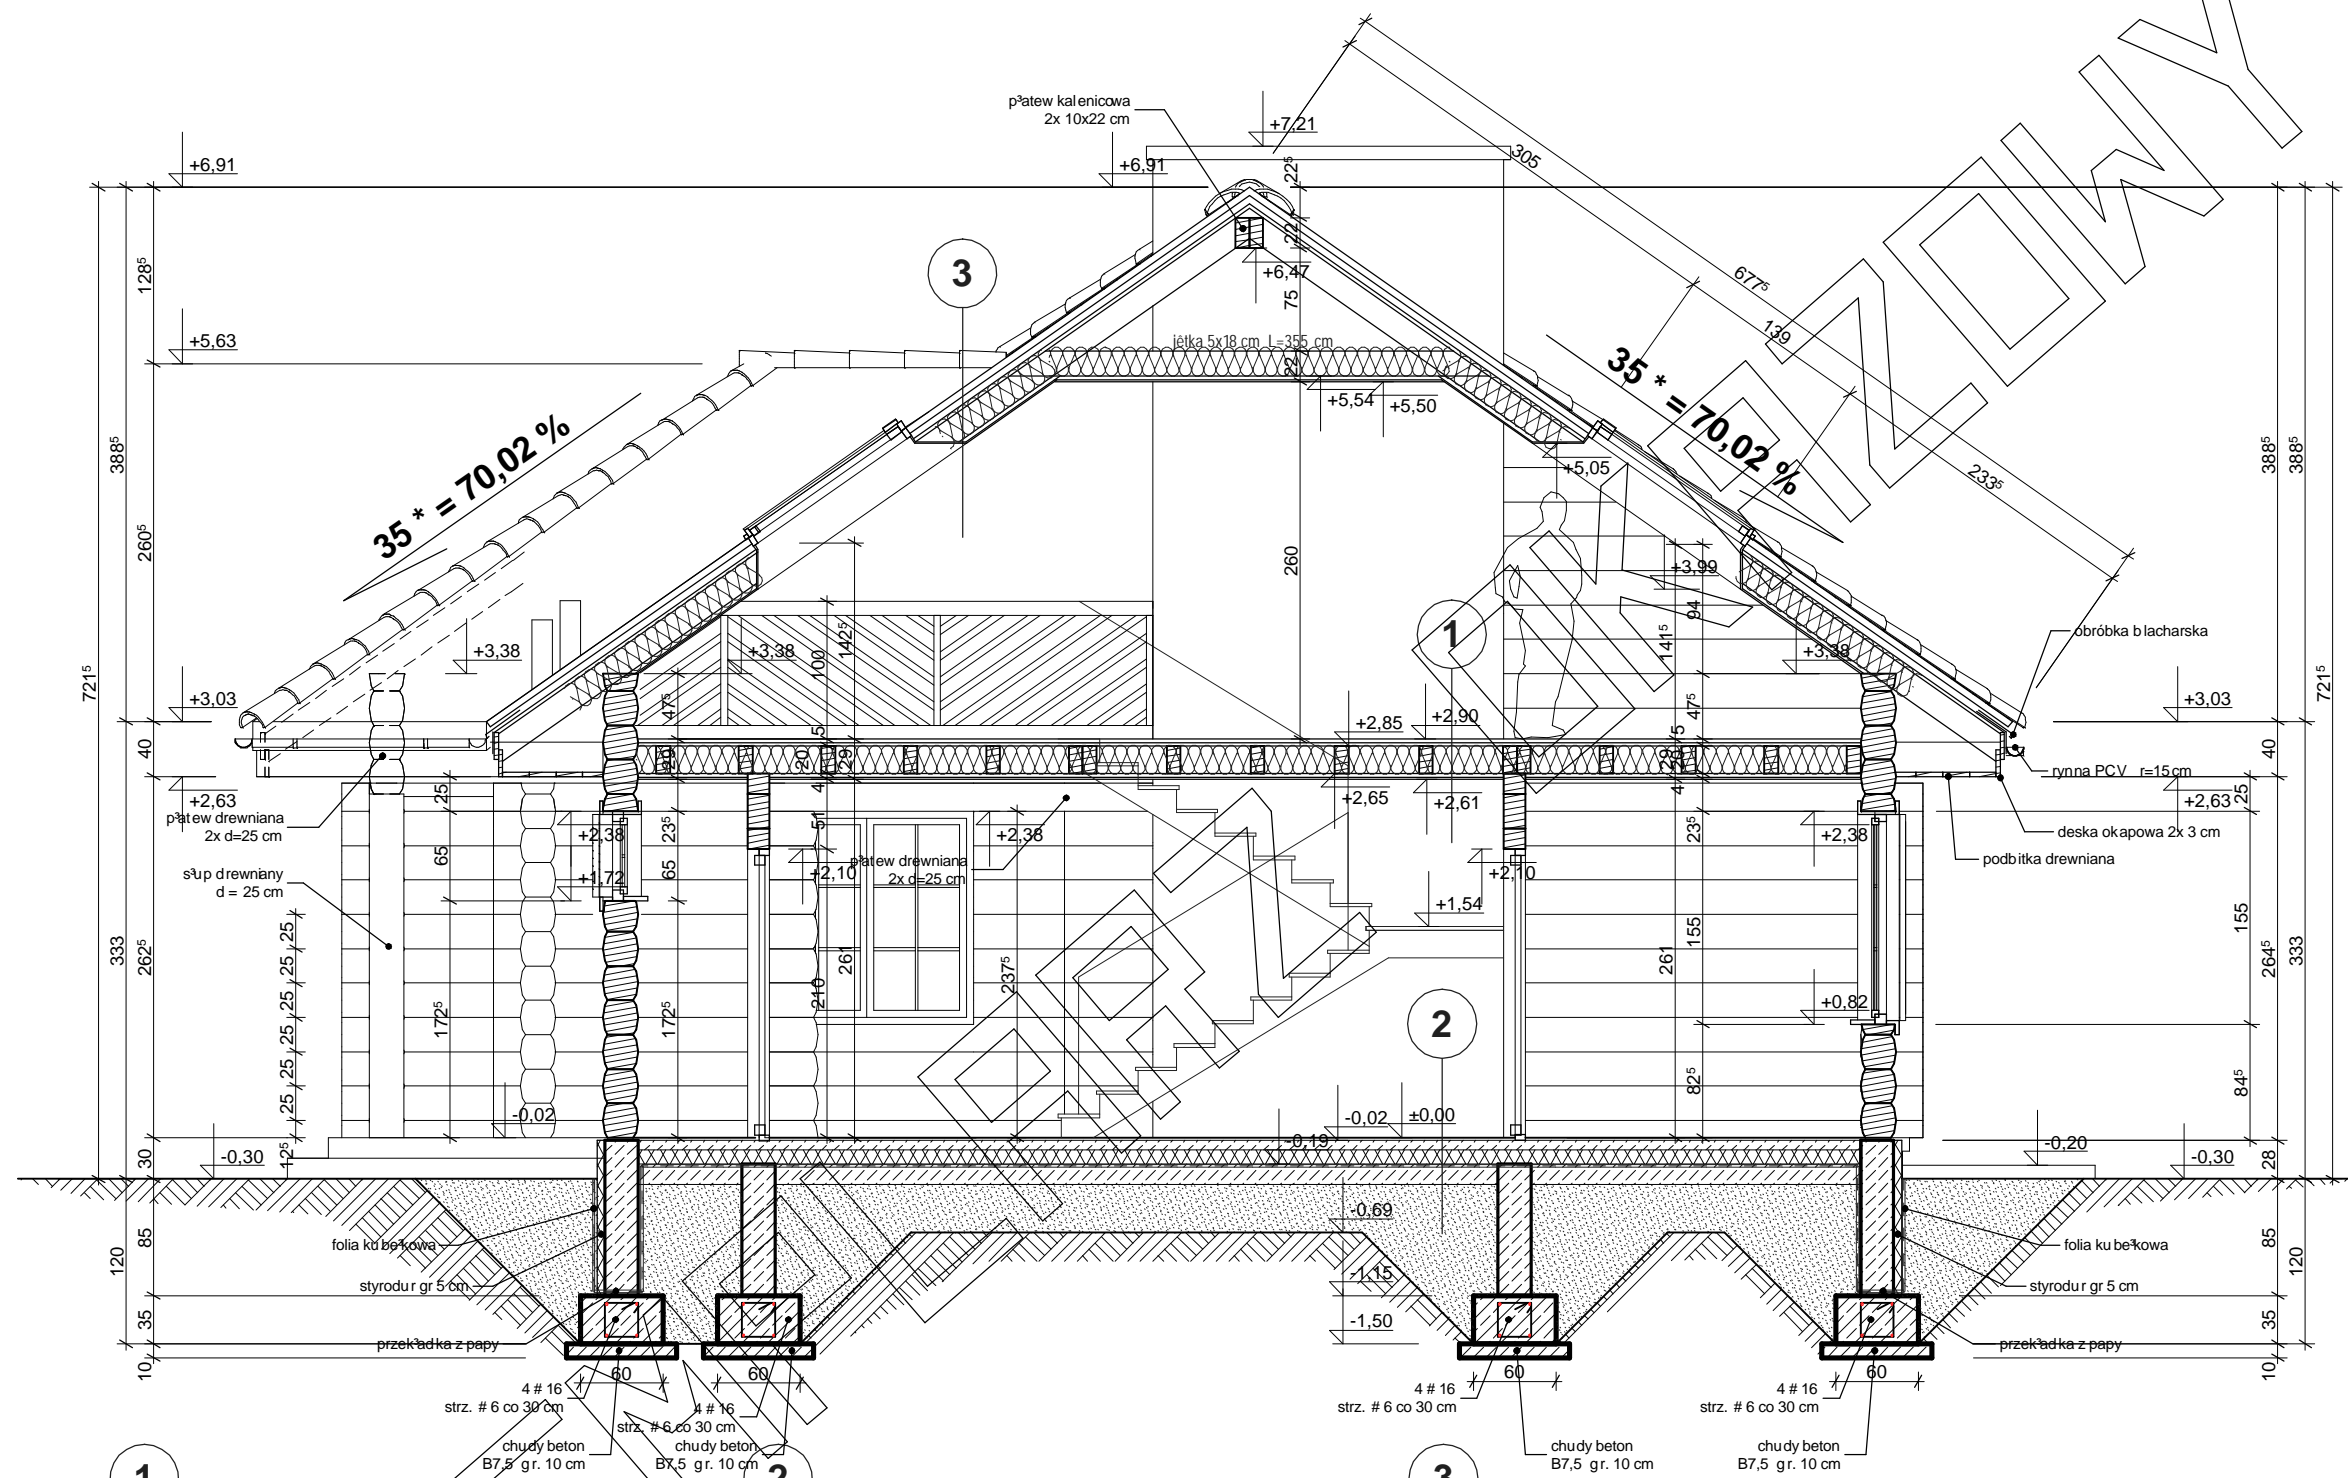

2,5	Deski
2,0	Płyta OSB
20,0	Belki stropowe 10x15 co 60 cm / weźna 15 cm
3,5	Stelaż metalowy
	1x folia PE paroizolacyjna
1,2	Płyta G-K


2,0	Deski podłogowe/terakota
7,0	Szlichta B15 zbrojona siatką #6 co 20 cm
10,0	Styropian FS15
	3x folia PE
15,0	Chudy beton B10
	Piasek zagęszczony warstwami
	Grunt rodzimy

	Dachówka bitumiczna/blachodachówka
4,0	Łaty 6x4 co 34 cm
	1x folia PE wiatrowa
4,0	Kontrałata 4x4 cm
	Krokiew 8x18 / weźna mineralna 15 cm
3,5	Stelaż metalowy
	1x folia PE paroizolacyjna
1,2	Płyta G-K

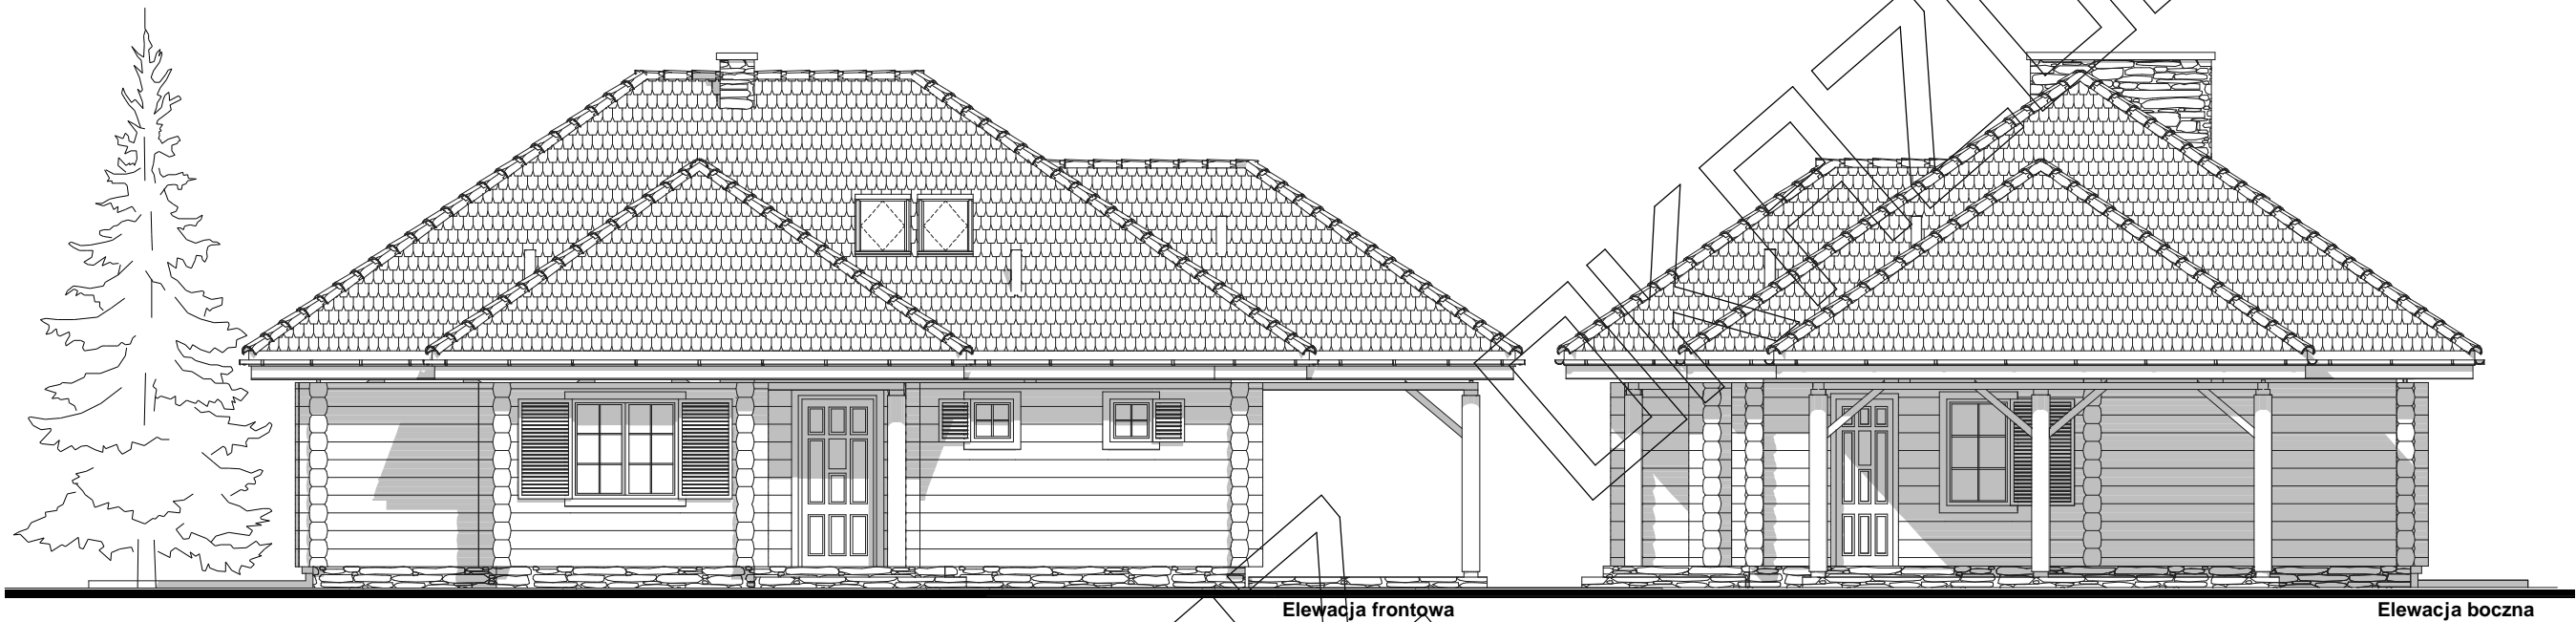

Elewacja frontowa

Elewacja boczna

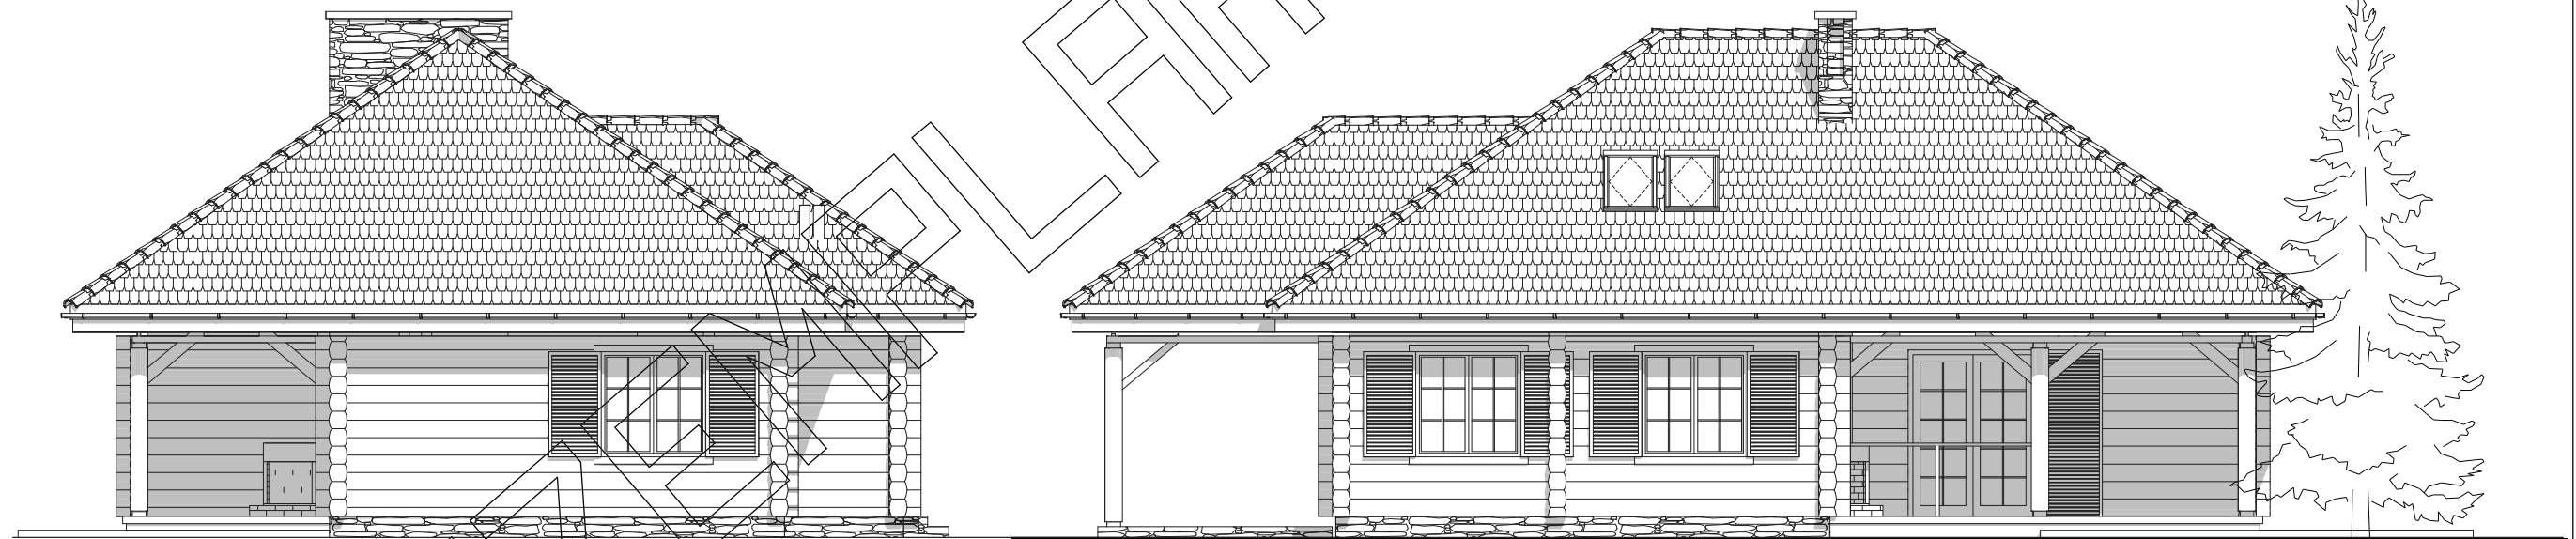

Elewacja boczna

Elewacja ogrodowa