RZUT PARTERU

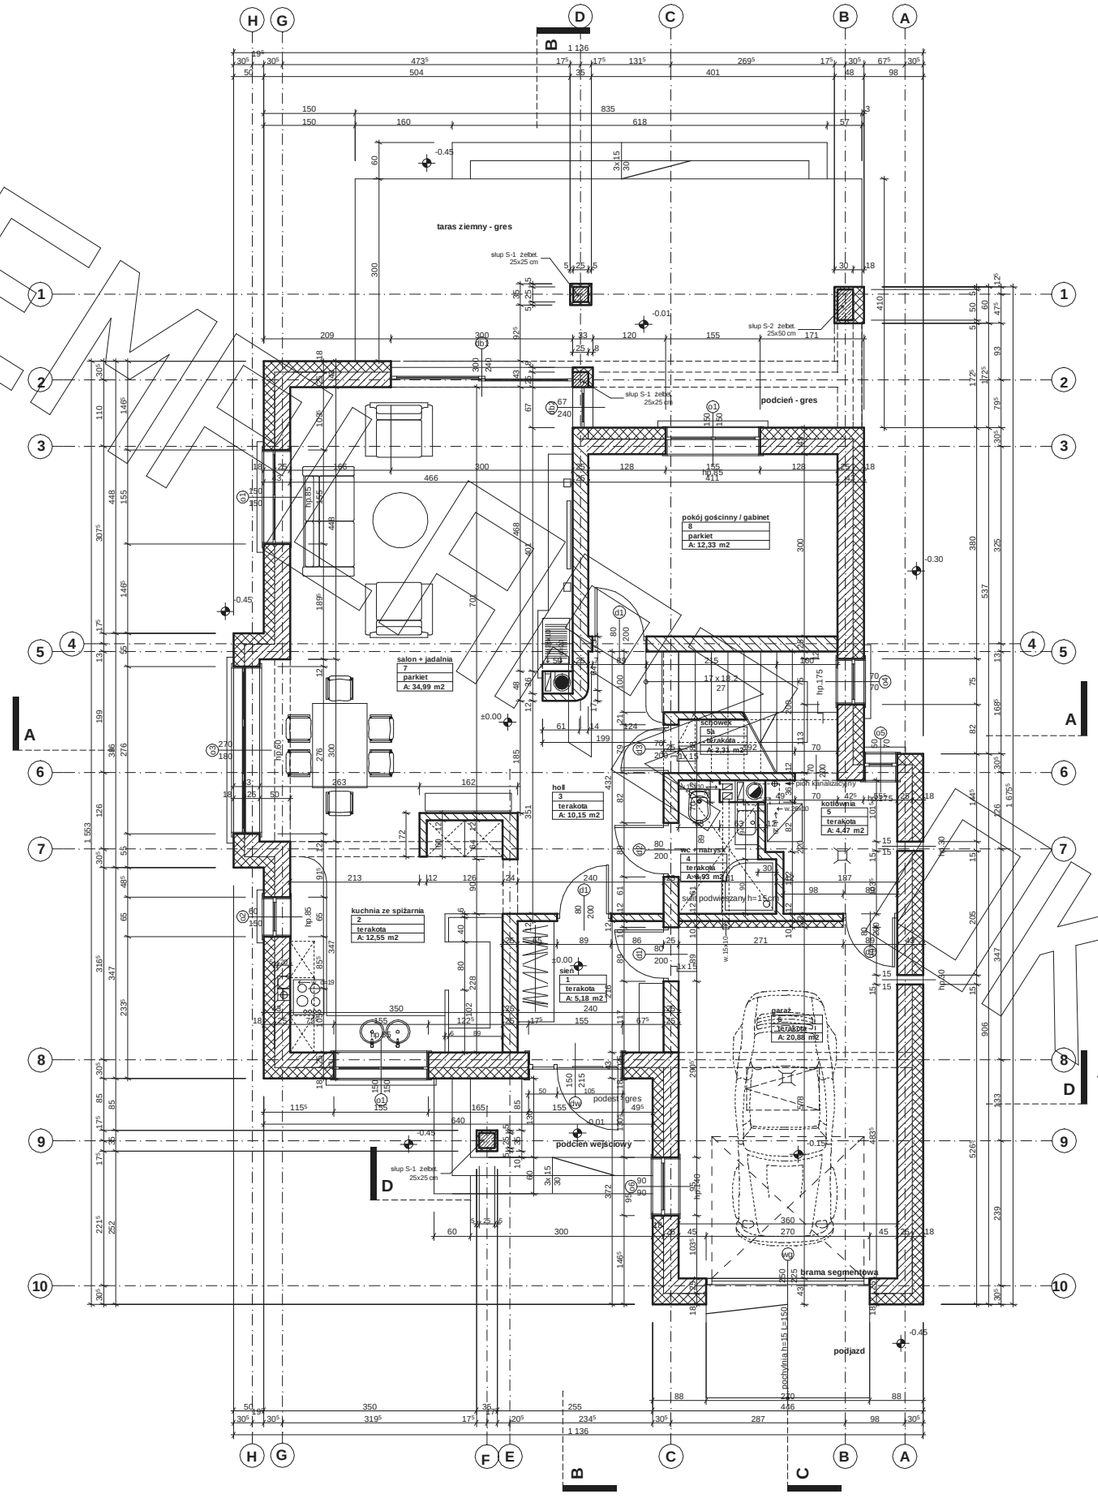

EGZEMPLARZ
WZOROWY

RZUT PODDASZA

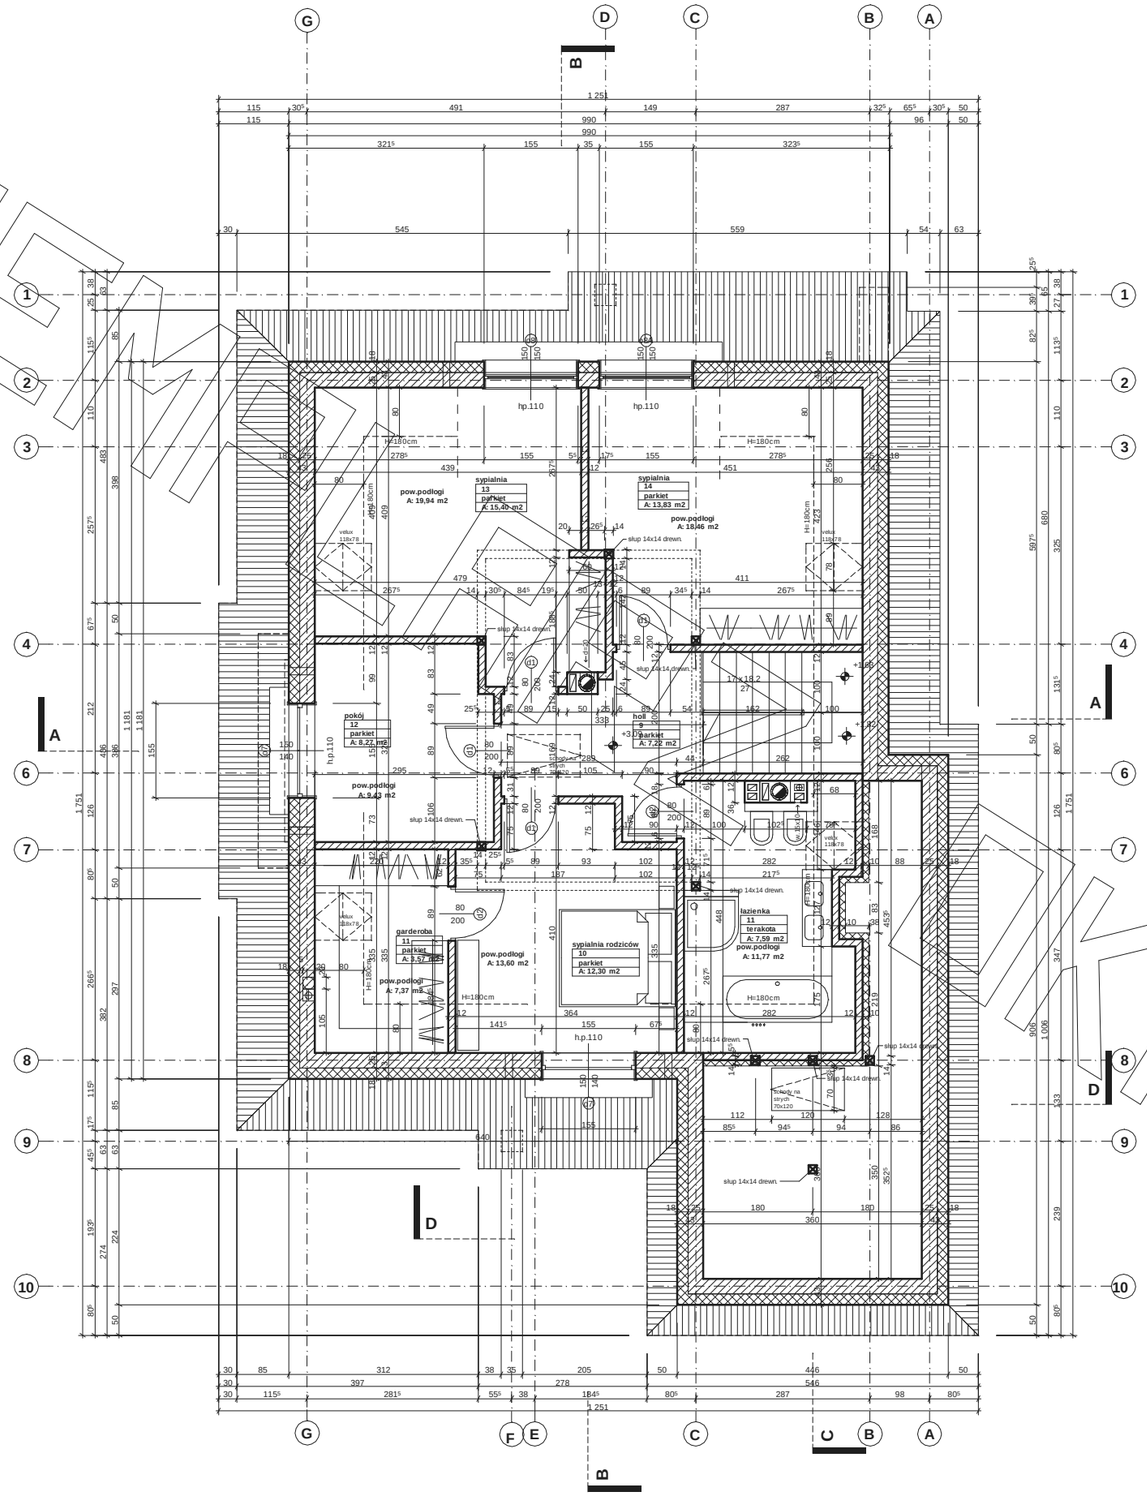

EGZEMPLARZ WZOROWY

PRZEKRÓJ

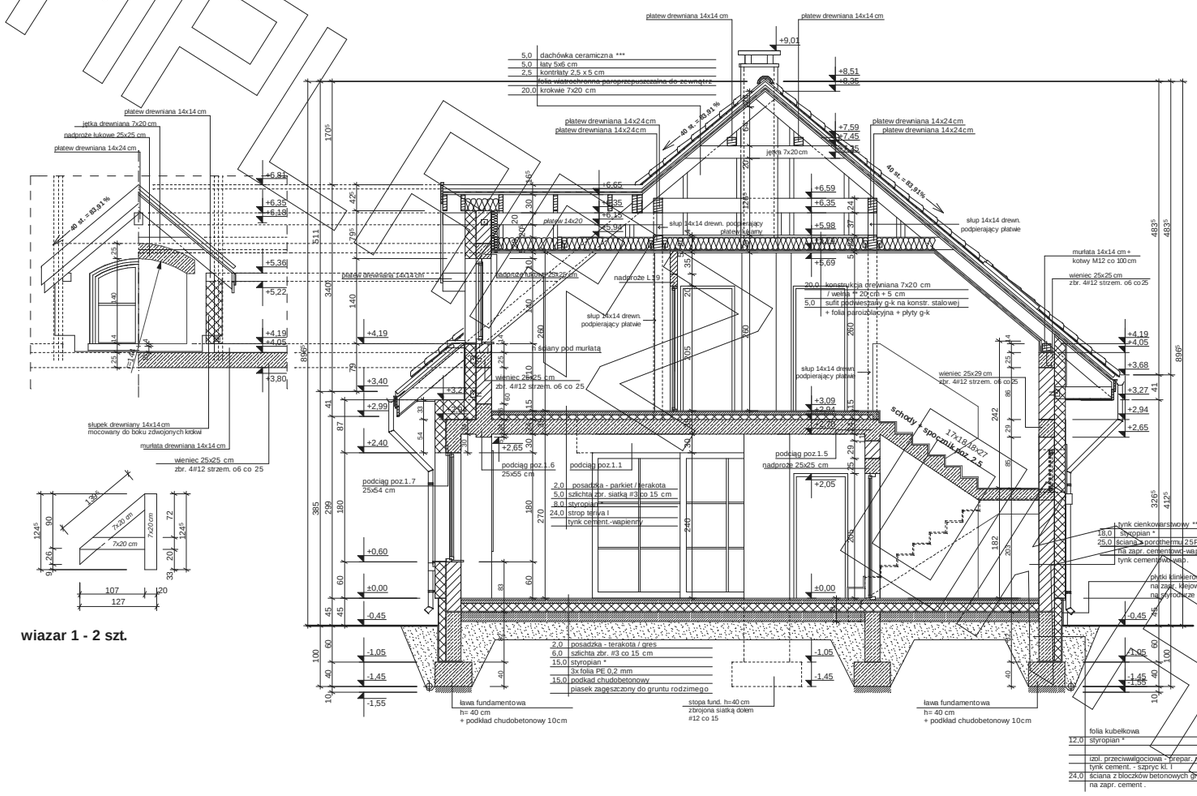

wiazar 1 - 2 szt.

EGZEMPLARZ WZOROWY

PRZEKRÓJ

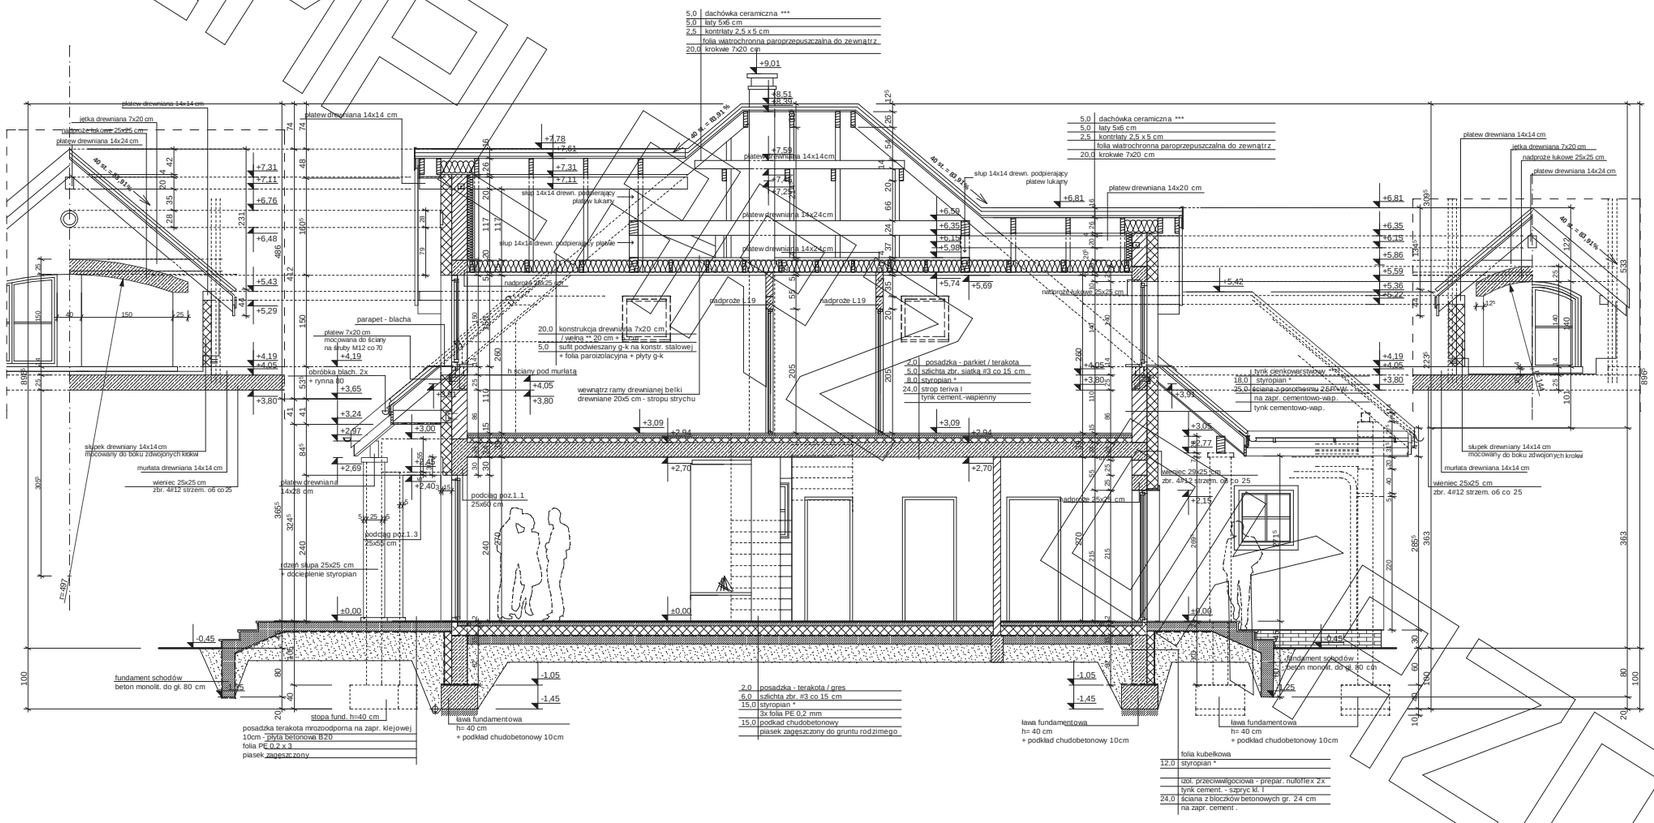

EGZEMPLARZ WZOROWY

ELEWACJE

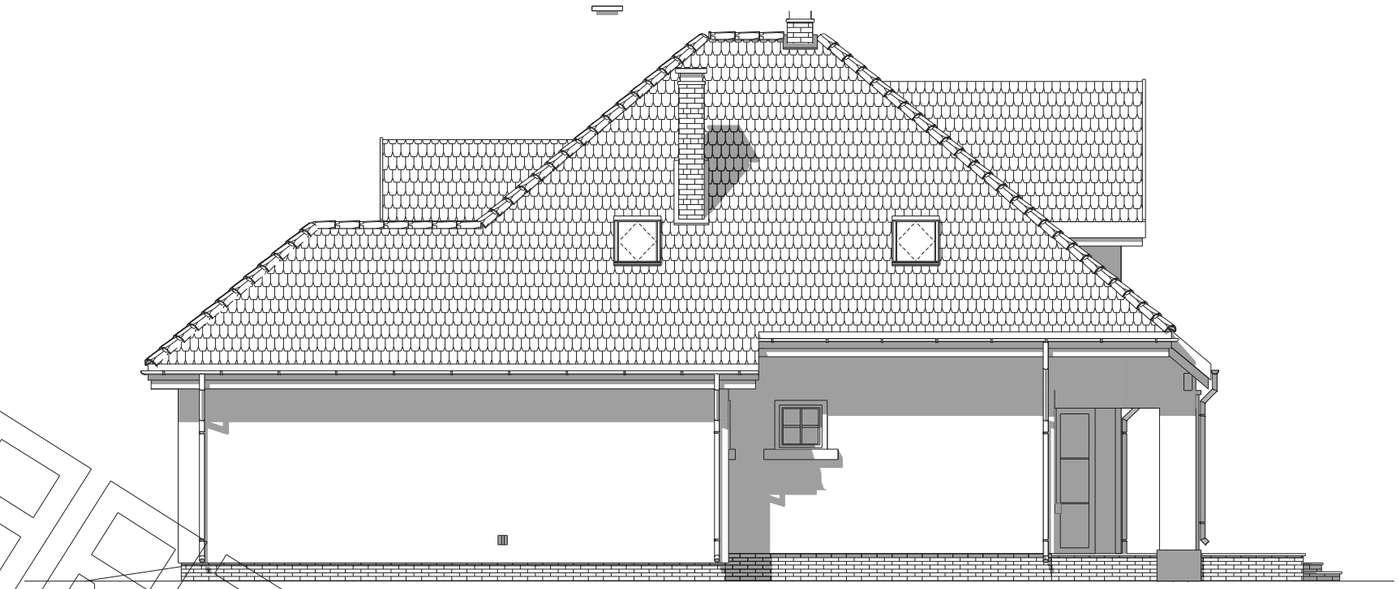

EGZEMPLARZ OKAZOWY