




RZUT PARTERU

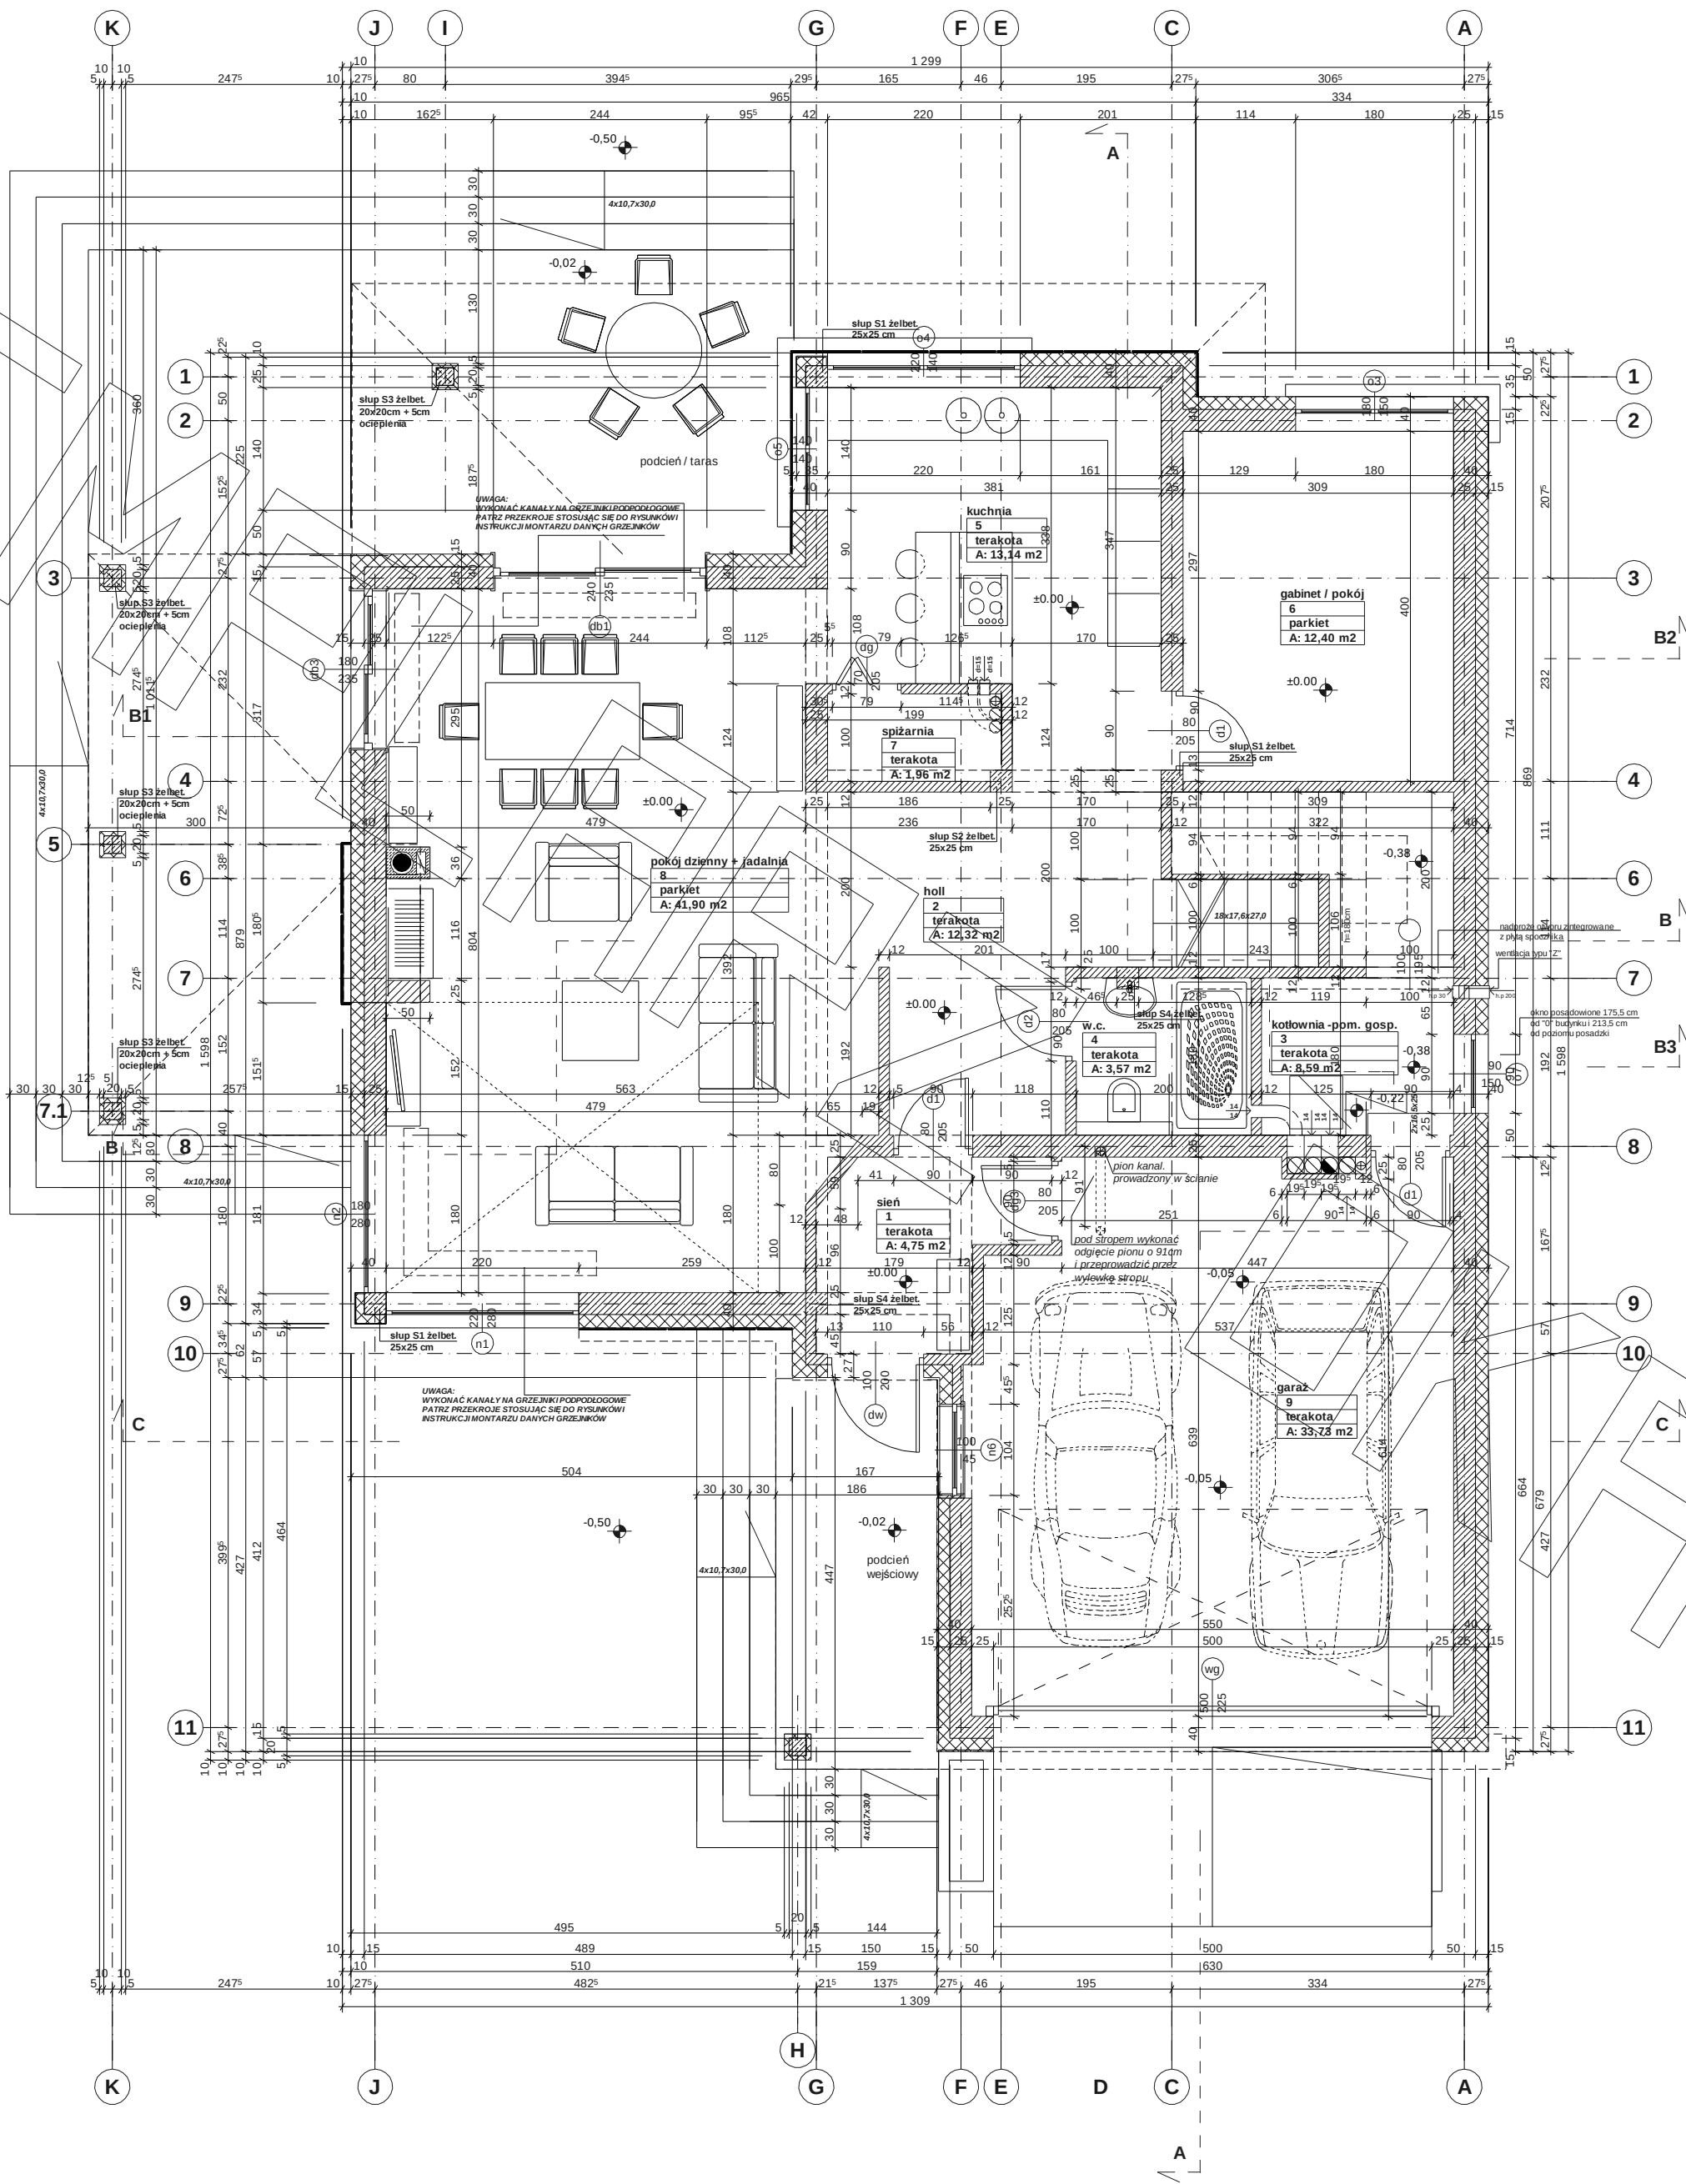


RZUT PIĘTRA

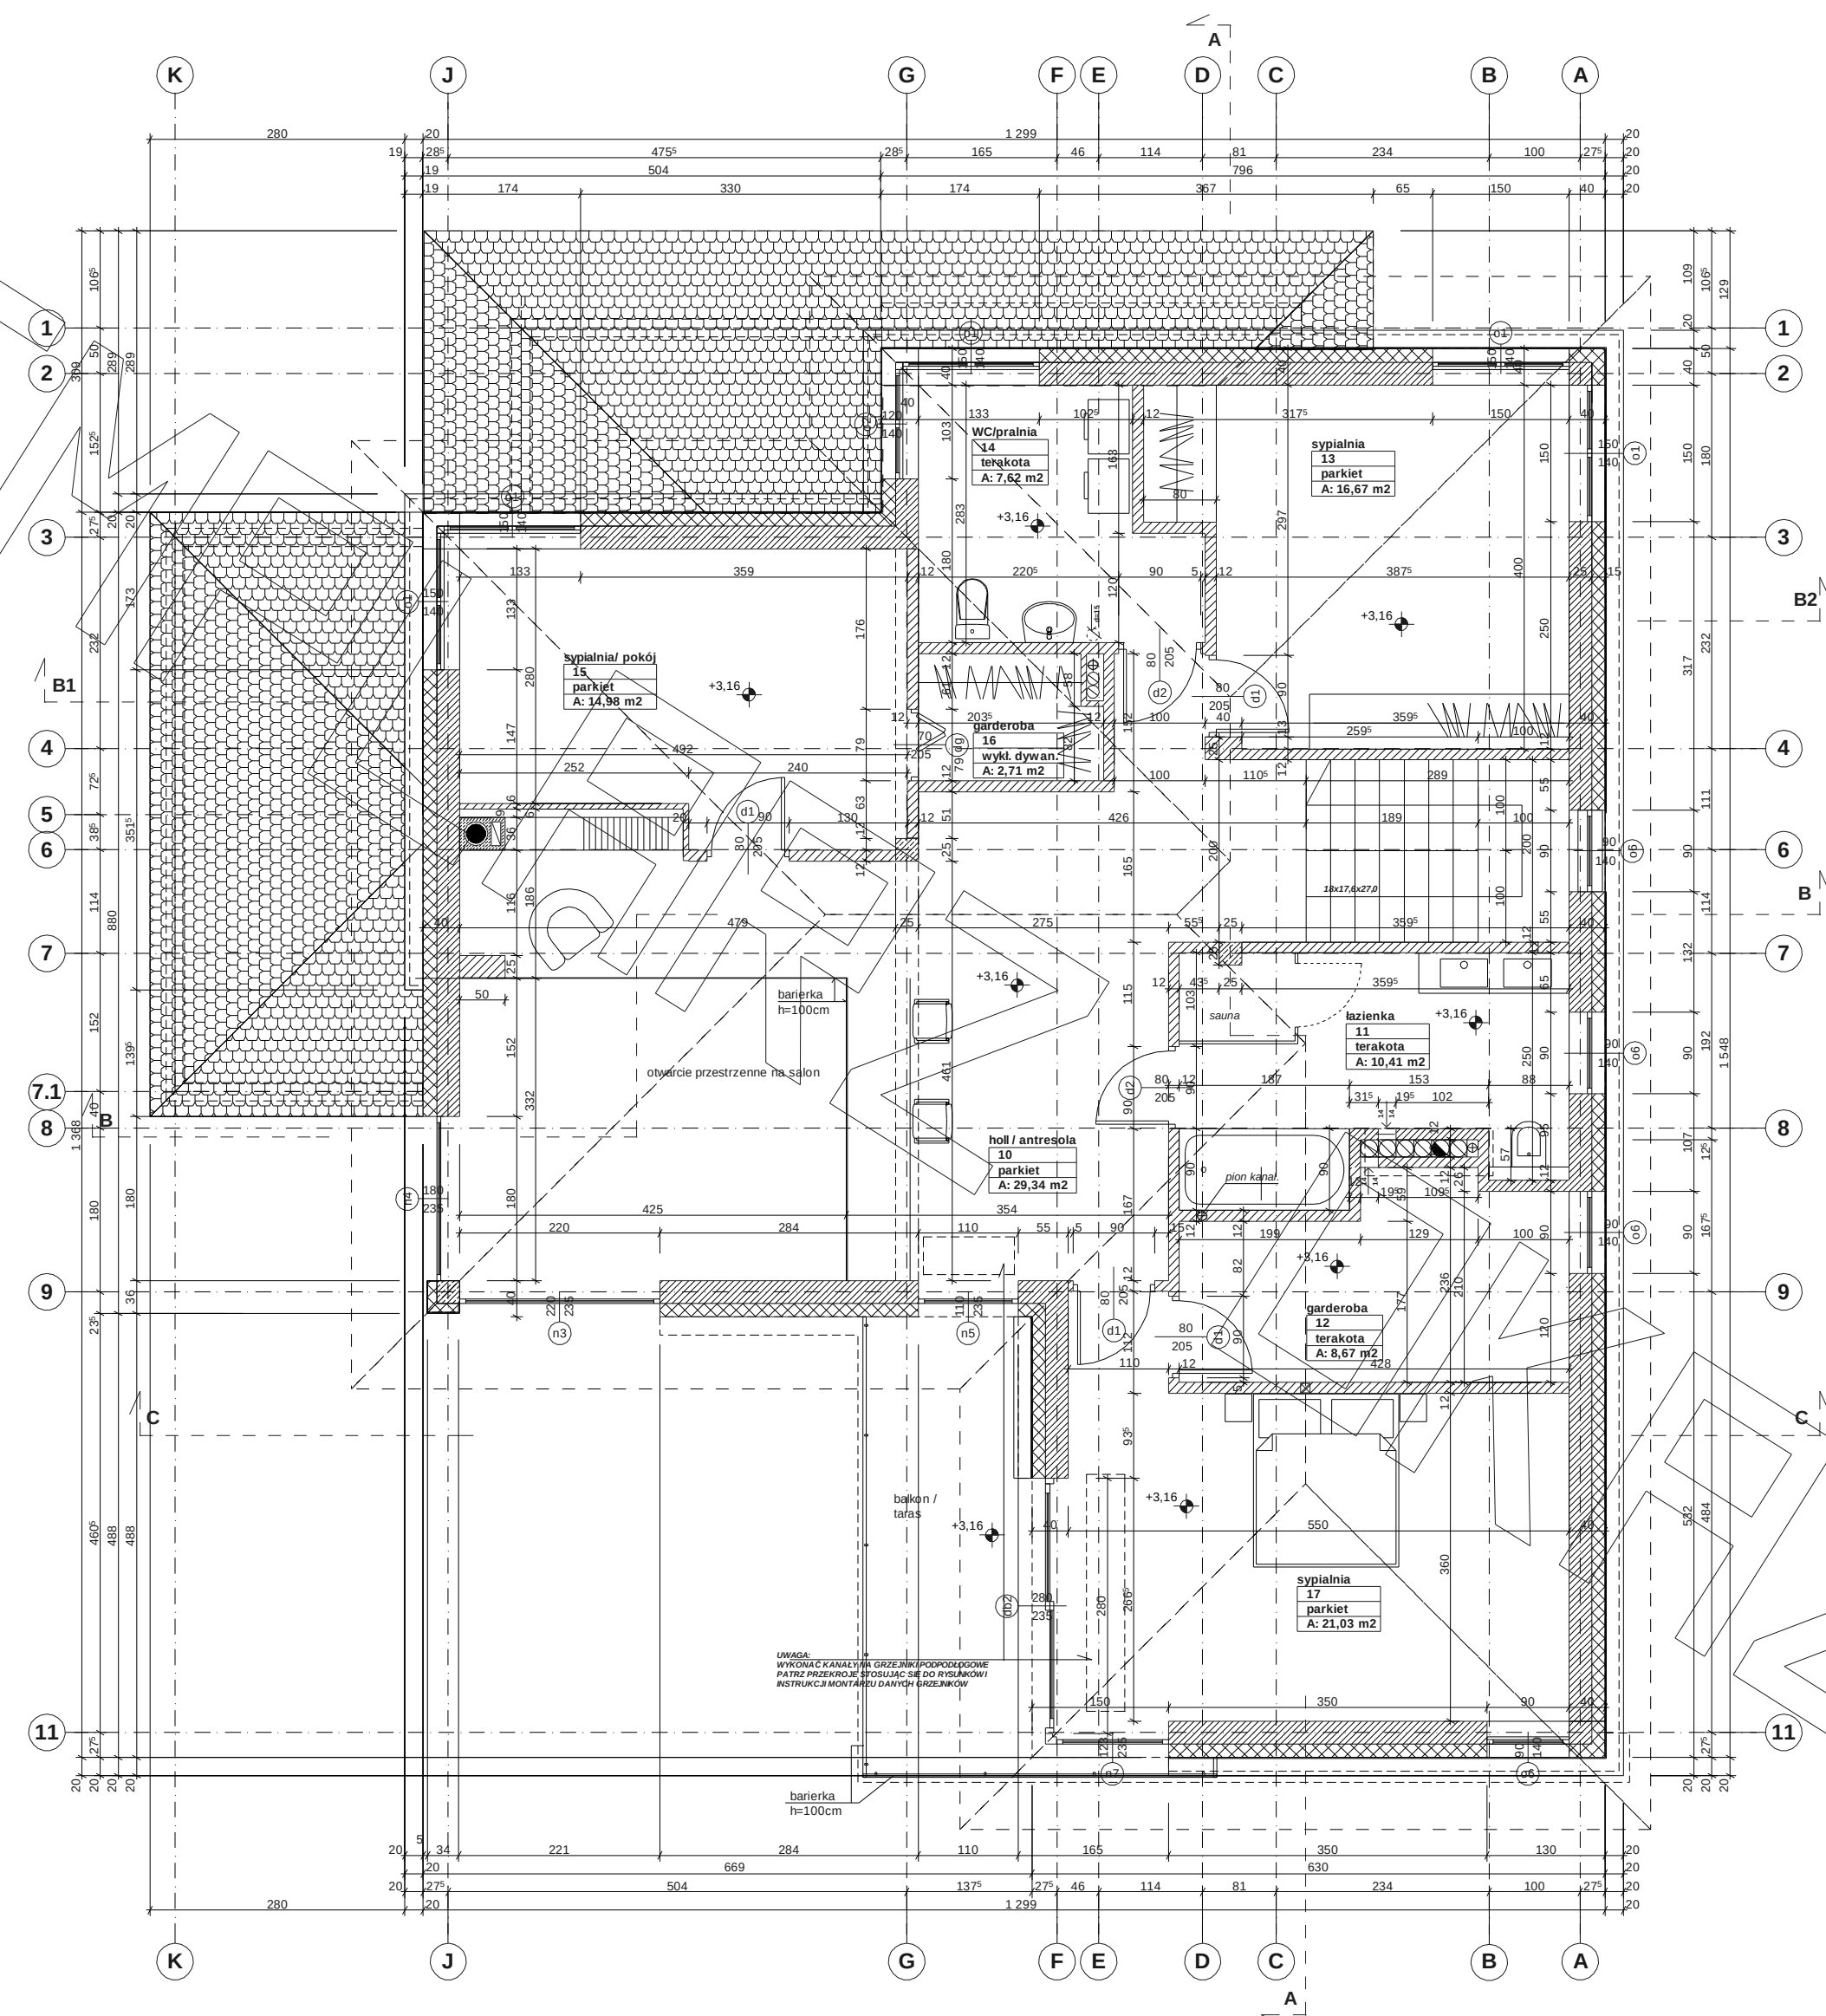


PRZEKRÓJ

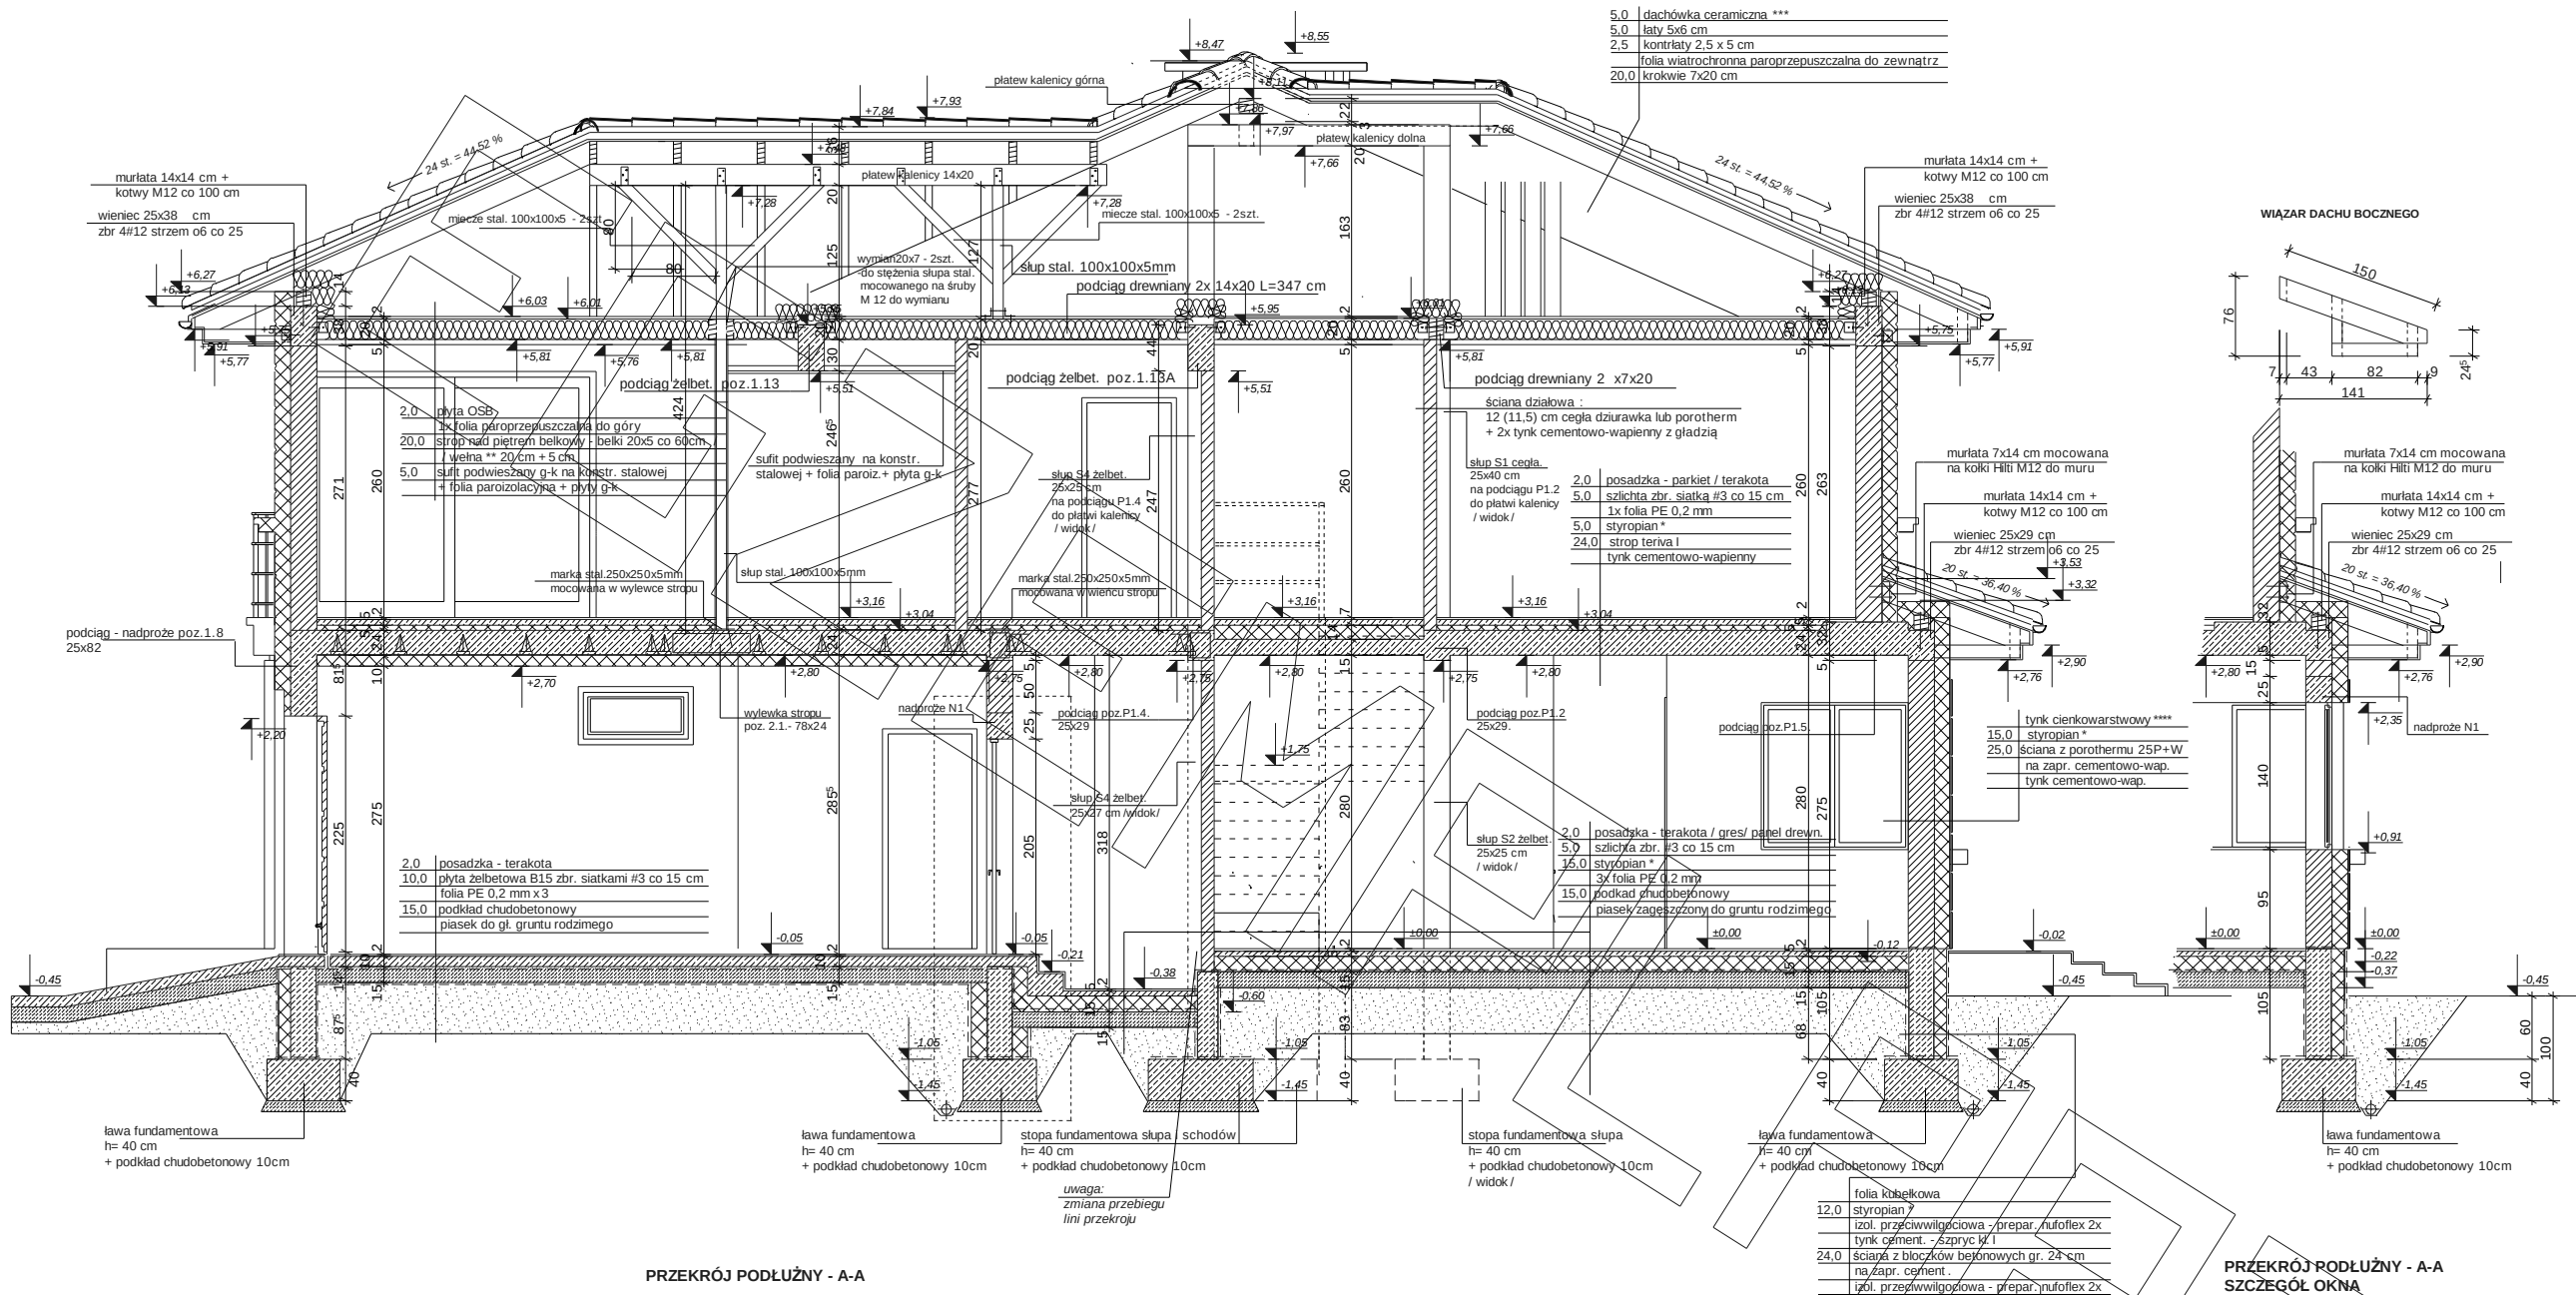

PRZEKRÓJ PODŁUŻNY - A-A SZCZEGÓŁ OKNA

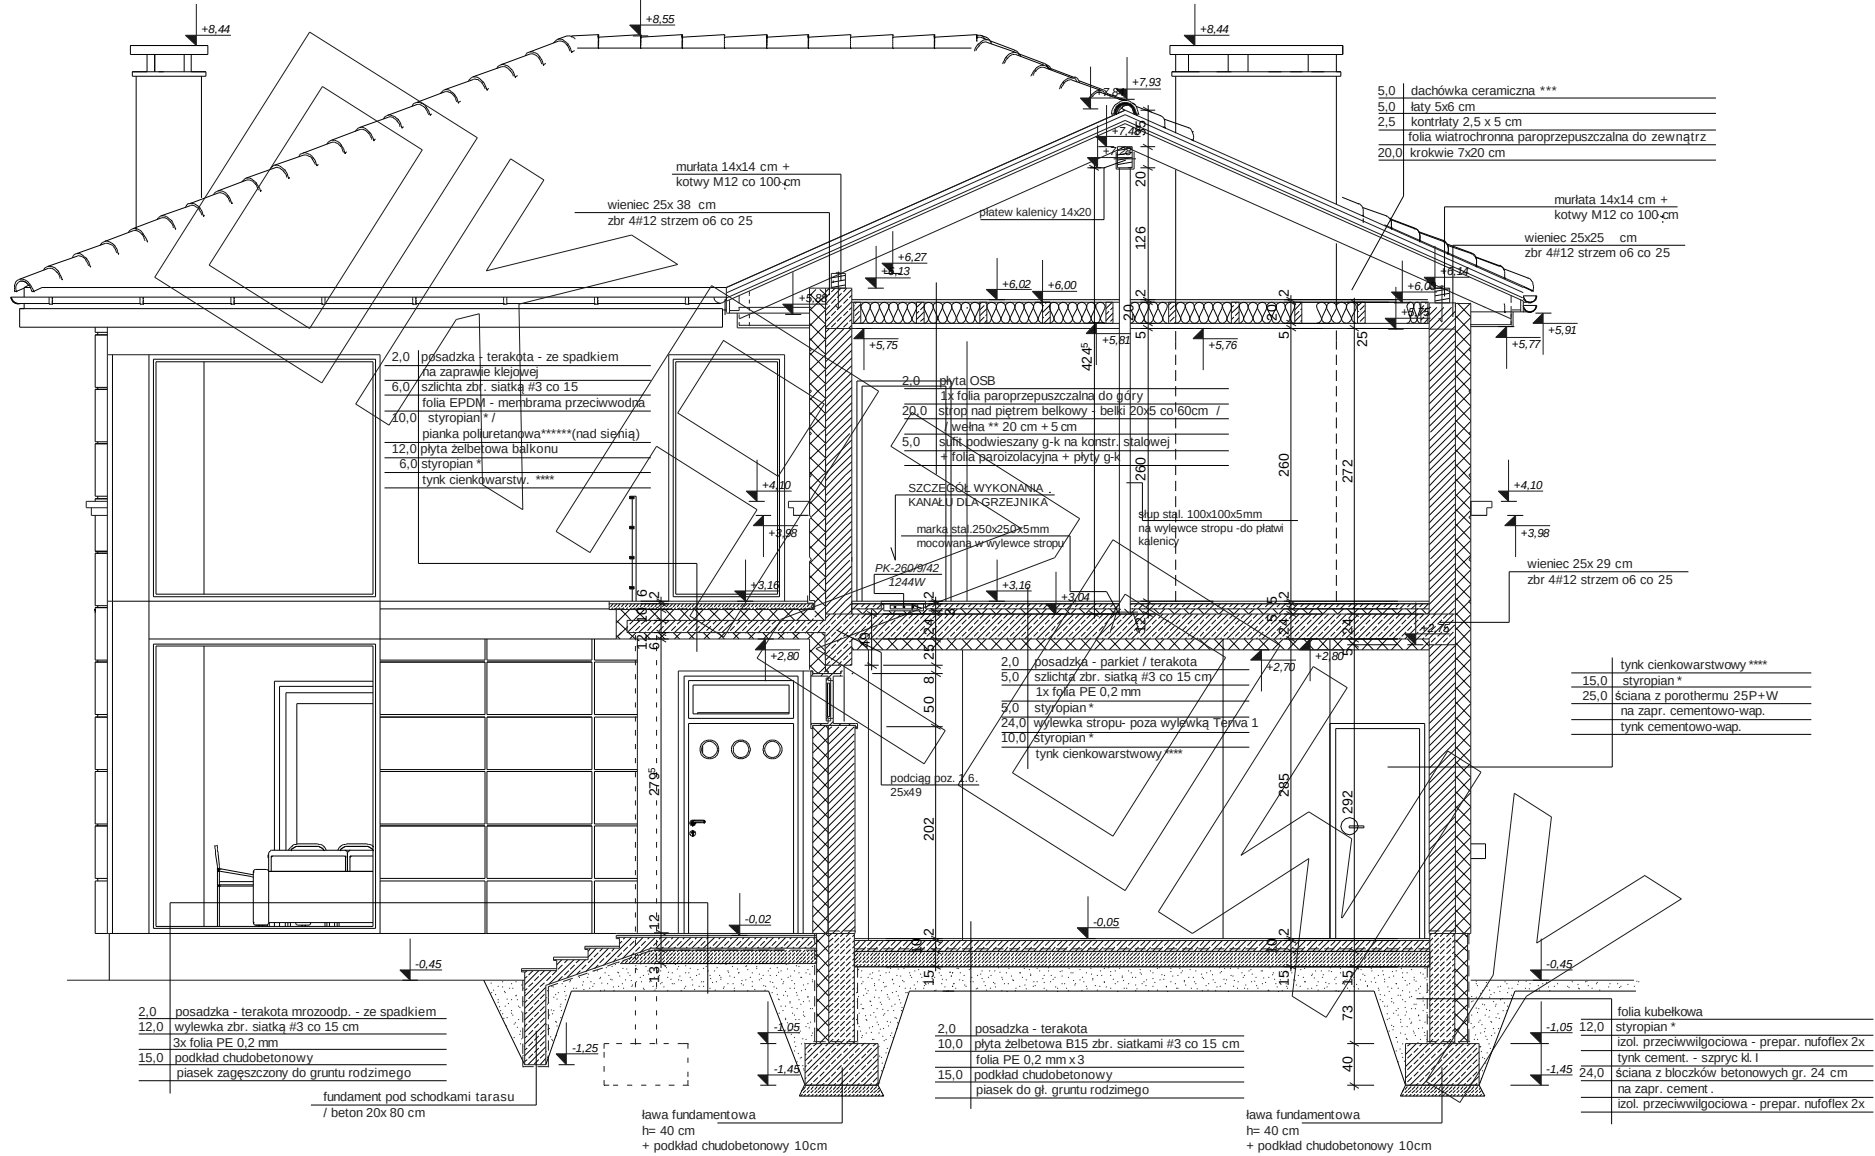

PRZEKRÓJ

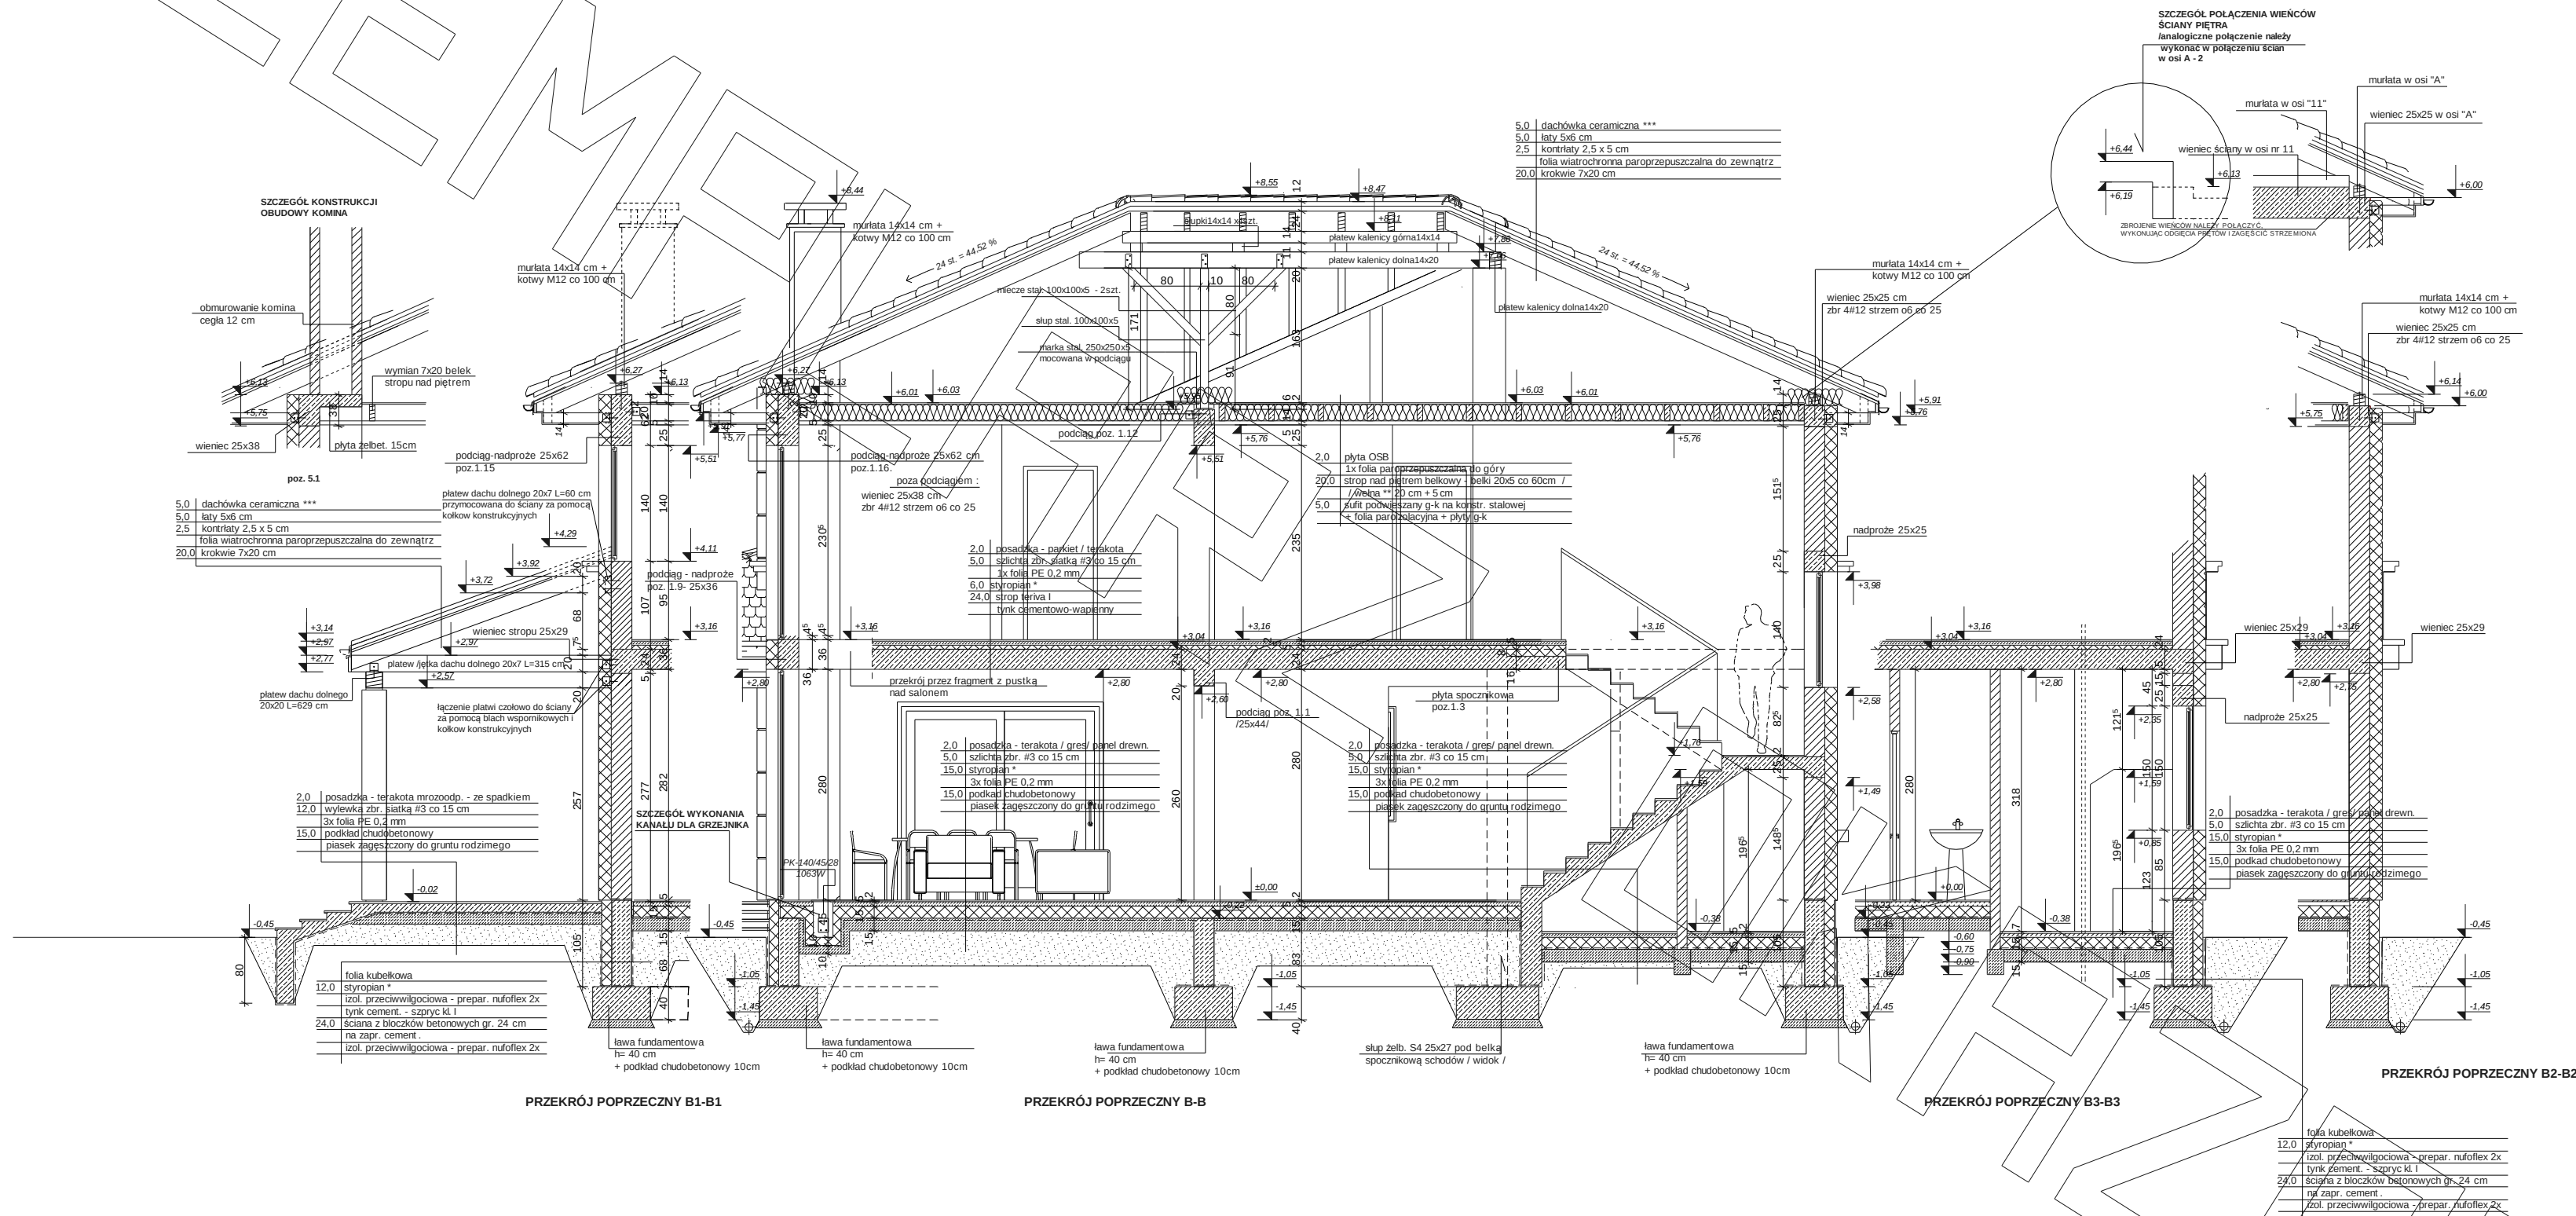

* proponowane rodzaje styropianu w zależności od miejsca zastosowania:

1. balkon/podłoga (w tym na gruncie) - "Termo Organika dach - podłoga"
2. dach / stropodach - "Termo Organika dach - podłoga"
3. ściany zewnętrzne - "Termo Organika fasada"
4. fundamenty - "Termo Organika fundament"

dla budynków o podwyższonej energooszczędności:

1. balkon/podłoga (w tym na gruncie) - "Termo Organika Termonum dach - podłoga"
2. ściany zewnętrzne - "Termo Organika Termonum Plus fasada"
3. fundamenty - "Termo Organika Termonum fundament"

** proponowana wełna mineralna/szkłana w zależności

od miejsca zastosowania:

1. dach skośny - Classic 032; Classic 039; Unifit 035; Unifit 039
2. strop drewniany - Classic 039; Classic 044
3. fasada wentylowana - TP 116; TP 435 B; TP 425 B; TPM 135

*** proponowane rodzaje pokrycia dachowego

(w projekcie przyjęto obciążenie dachówką ceramiczną):

1. "dachówka ceramiczna Creator"
2. "dachówka cementowa Euroset"
3. Blacha-dachówka
4. Blacha płaska, łączona listwowo

**** kompletny system ociepleń Termo Organika

***** deska elewacyjna Cedral

***** w razie zmiany materiału np. na styropian lub wełnę mineralną grubość ocieplenia dostosować do obowiązujących przepisów




elewacja frontowa :



elewacja boczna :



elewacja tylna - ogrodowa :

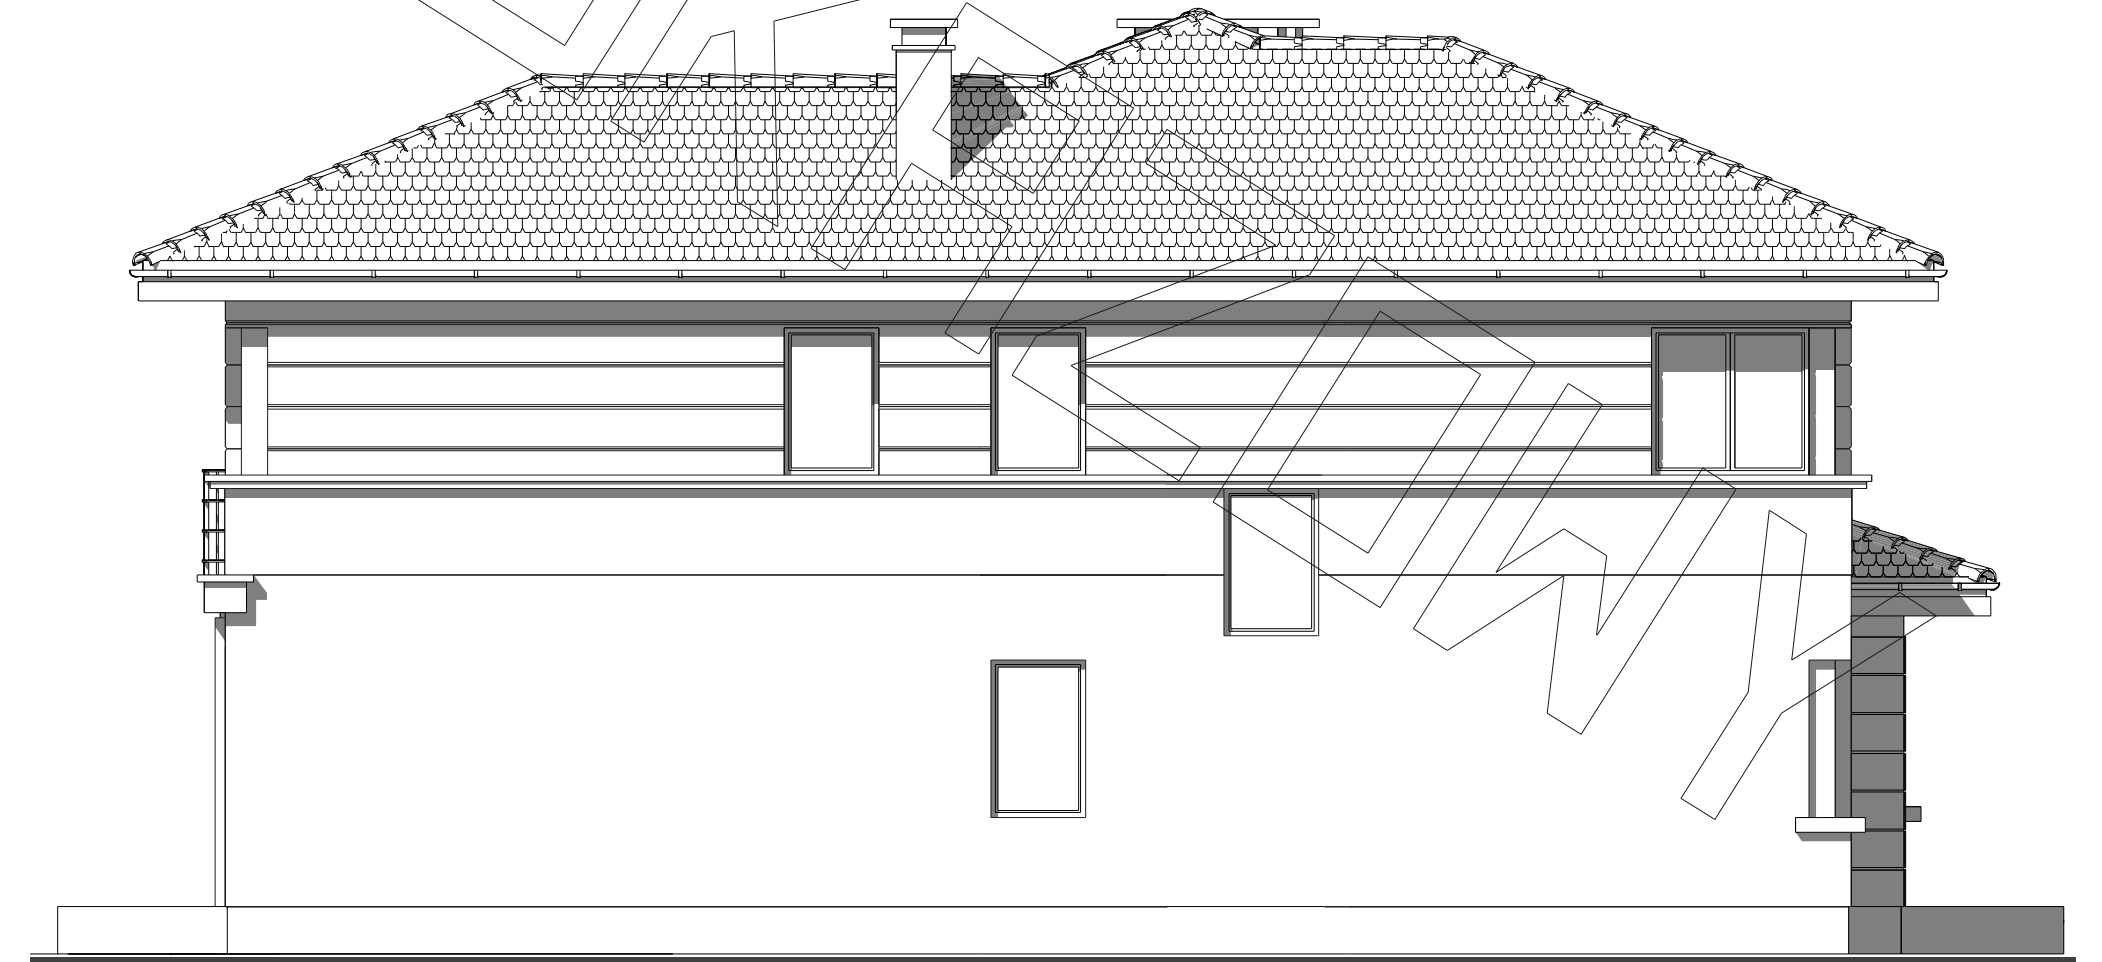

elewacja boczna :