




# RZUT PARTERU

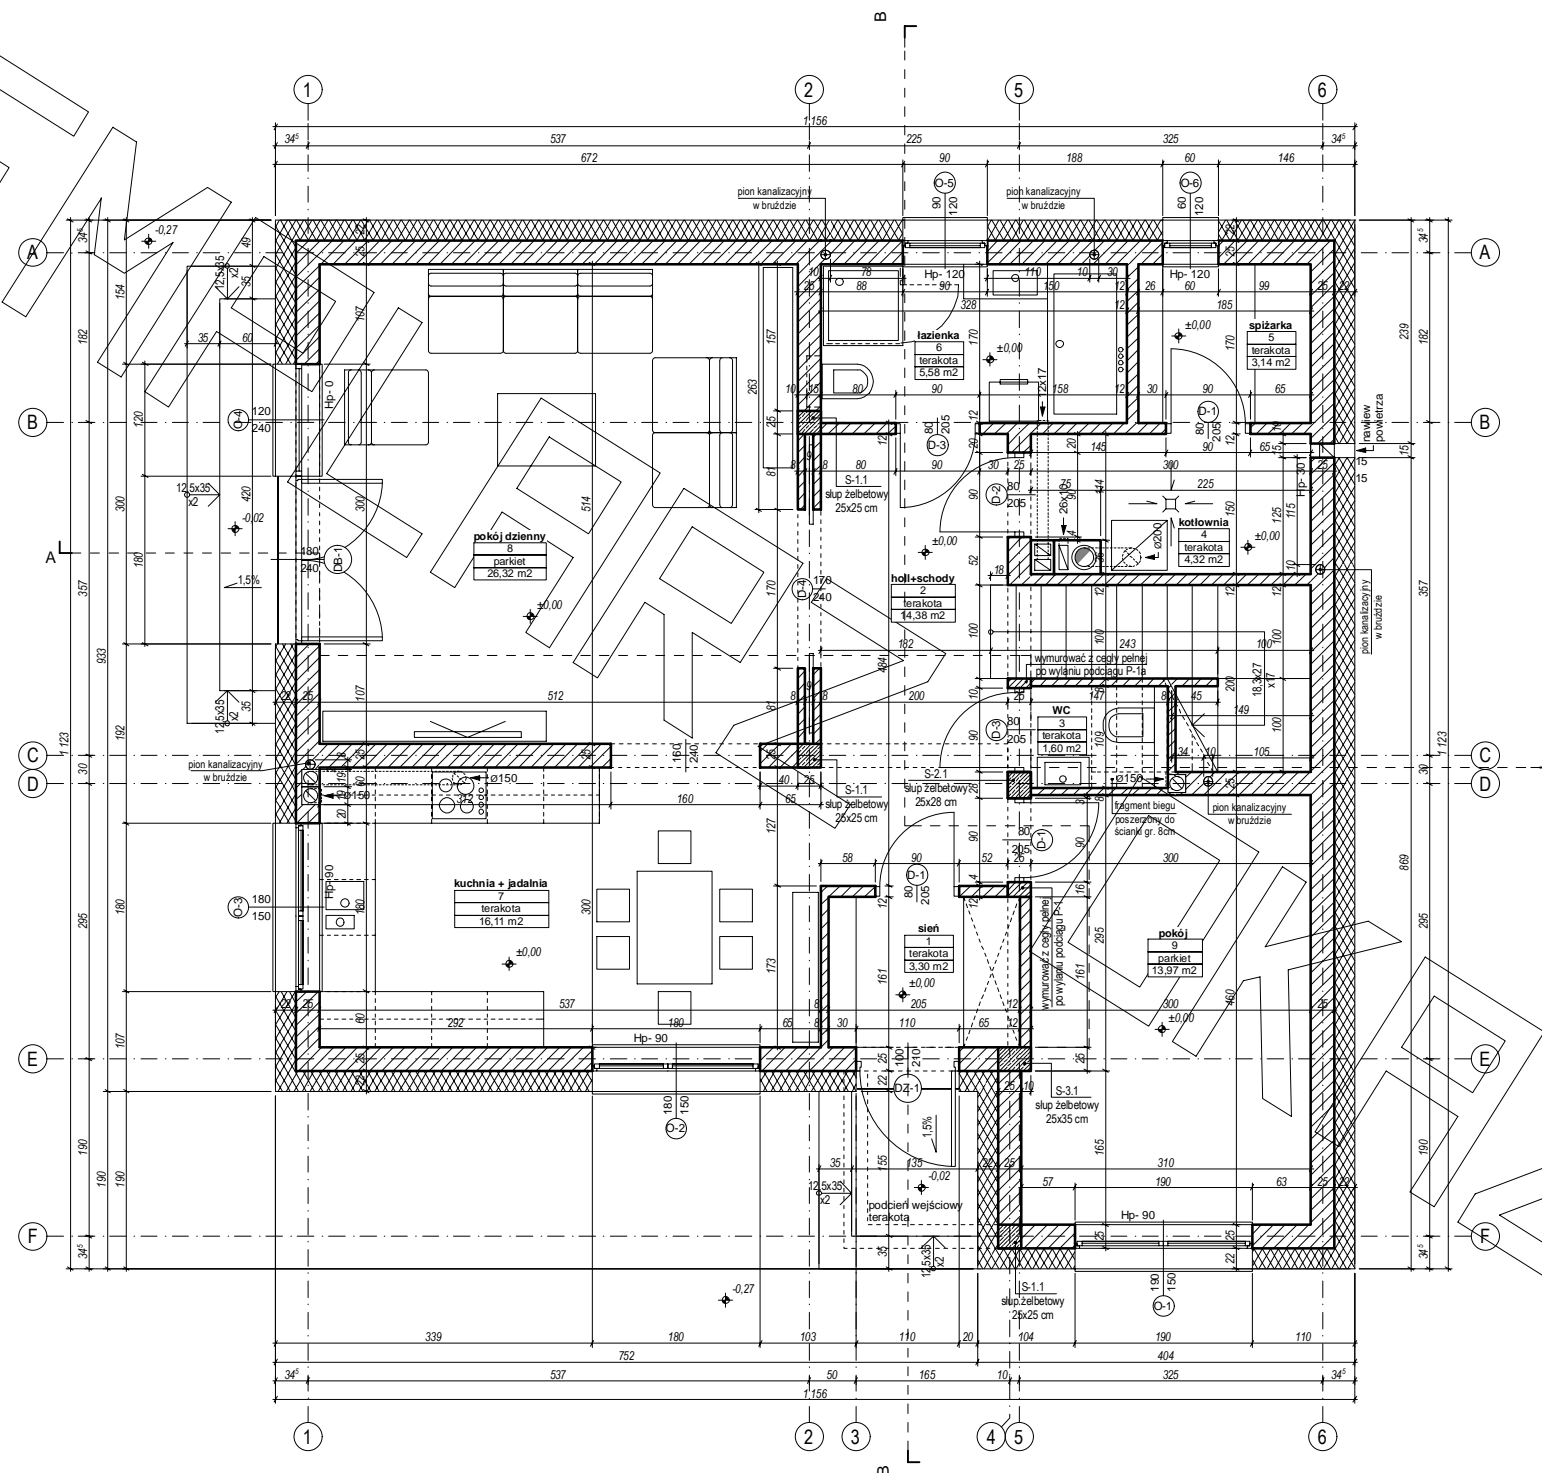

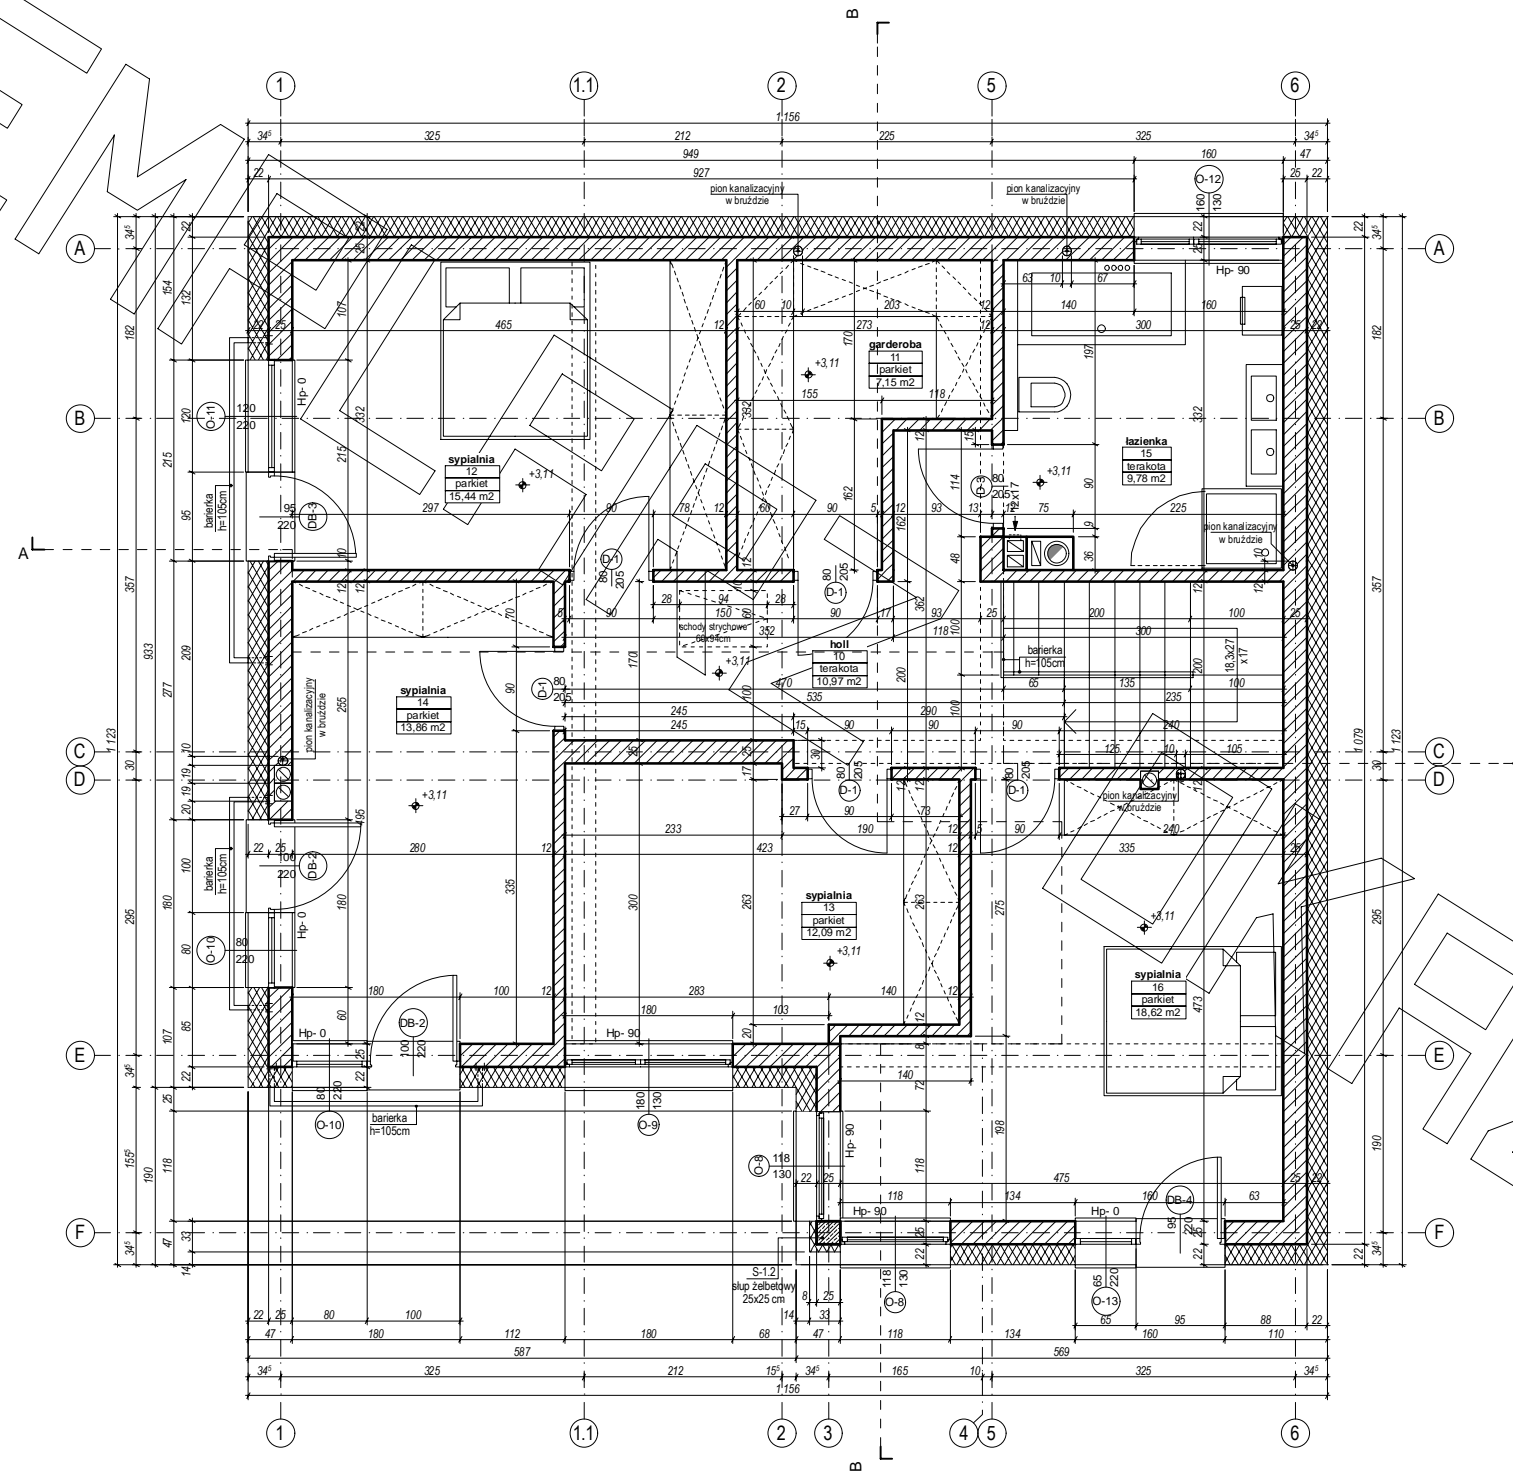


# PRZEKRÓJ

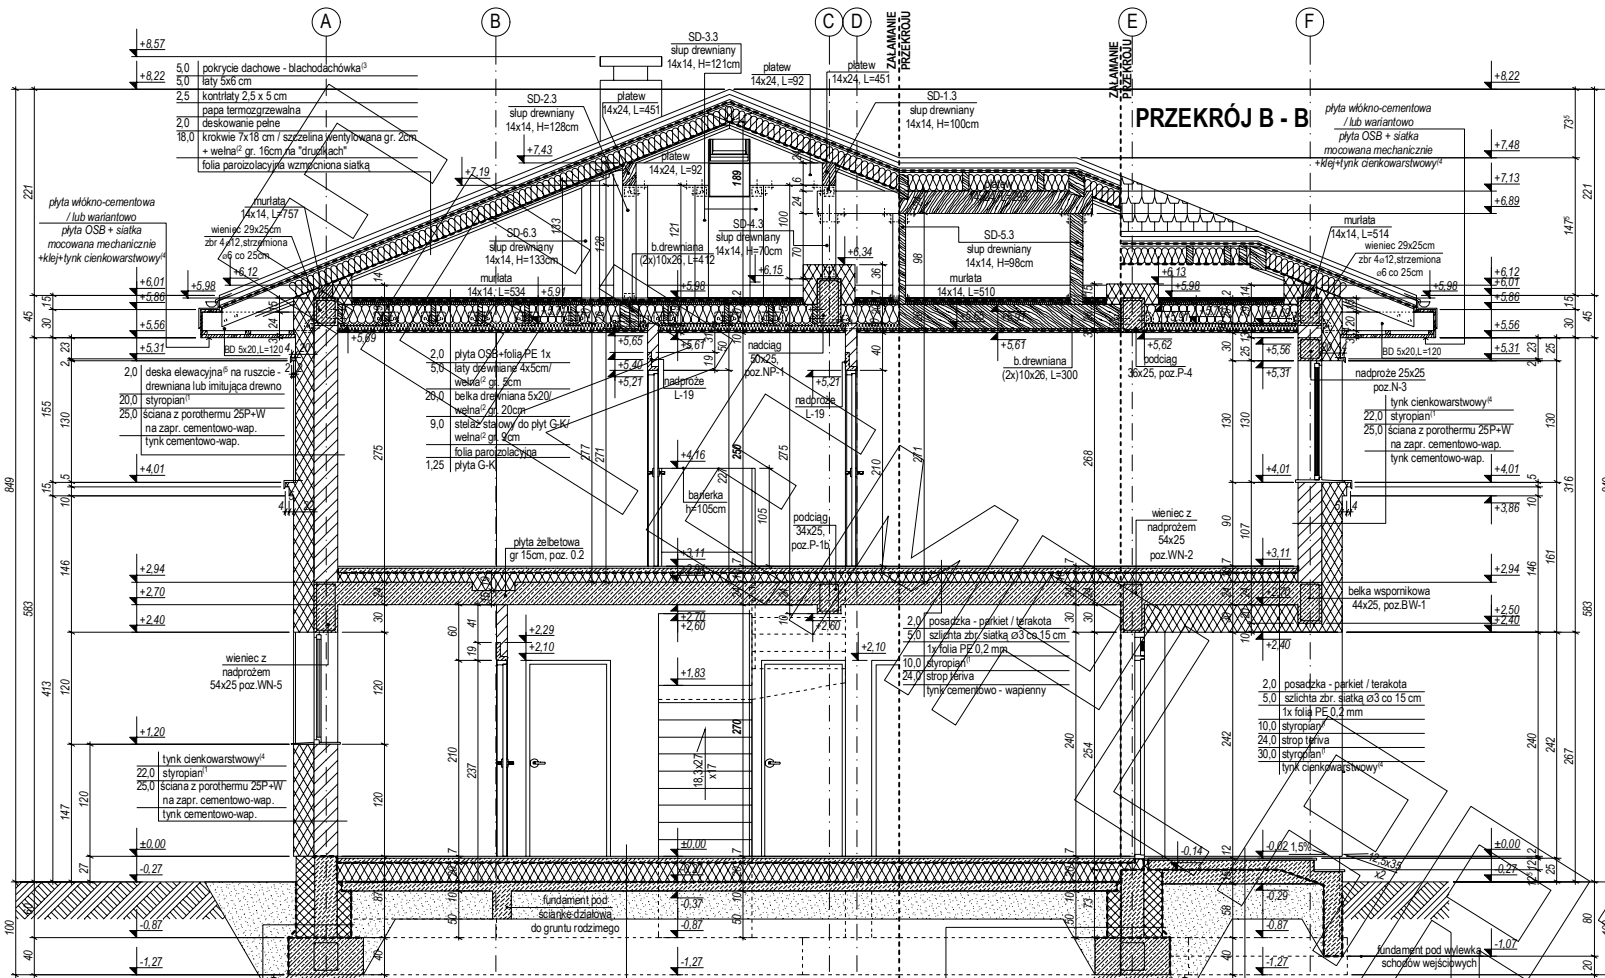

- 2.0 posadzka - parkiet / terakota
- 5.0 szlachta zbr. siatka ø3 co 15 cm
- folia parozolacyjna
- 20.0 styropian<sup>1</sup>
- 3x folia PE 0.2 mm
- 10.0 podkład chudo betonowy
- piasek zagęszczony do gruntu rodzimego

## PRZEKRÓJ A - A

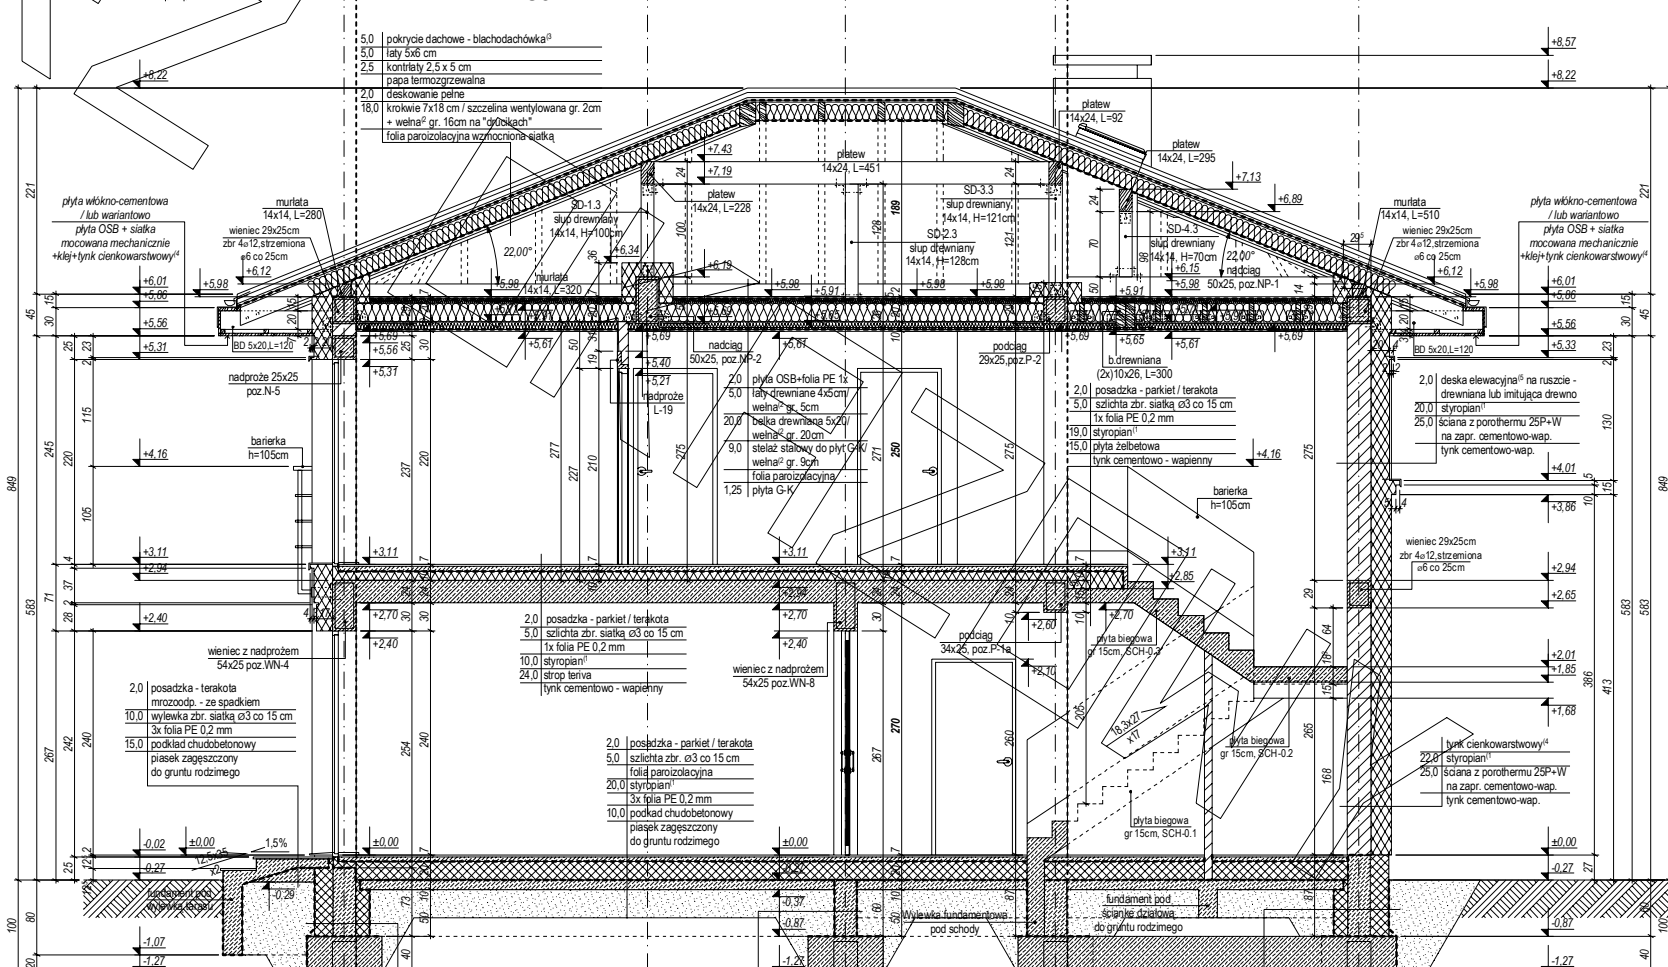


- 2.0 posadzka - parkiet / terakota
- 5.0 szlachta zbr. siatka ø3 co 15 cm
- folia parozolacyjna
- 20.0 styropian<sup>1</sup>
- 3x folia PE 0.2 mm
- 10.0 podkład chudo betonowy
- piasek zagęszczony do gruntu rodzimego


# ELEWACJE




elewacja frontowa :

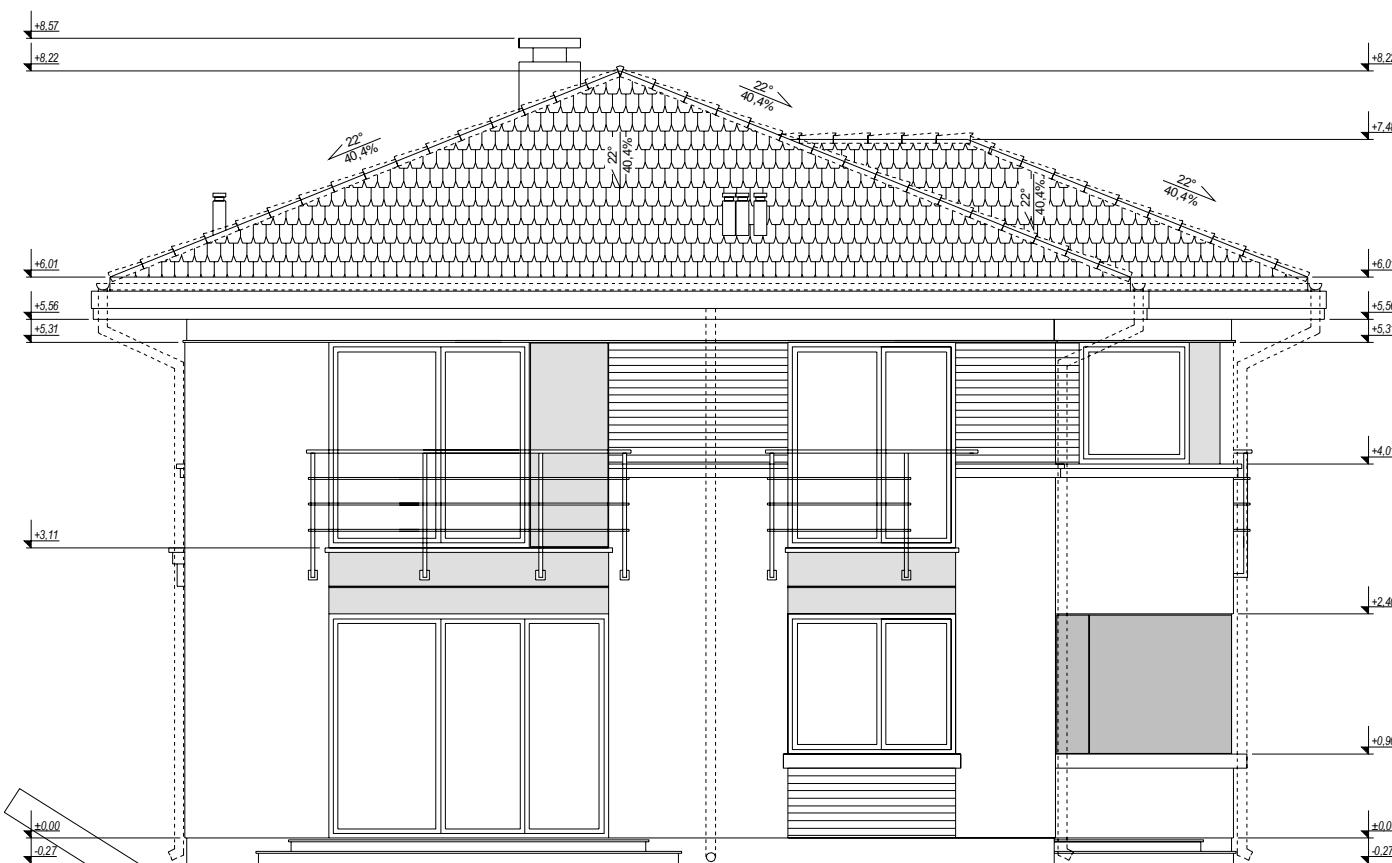

elewacja boczna:

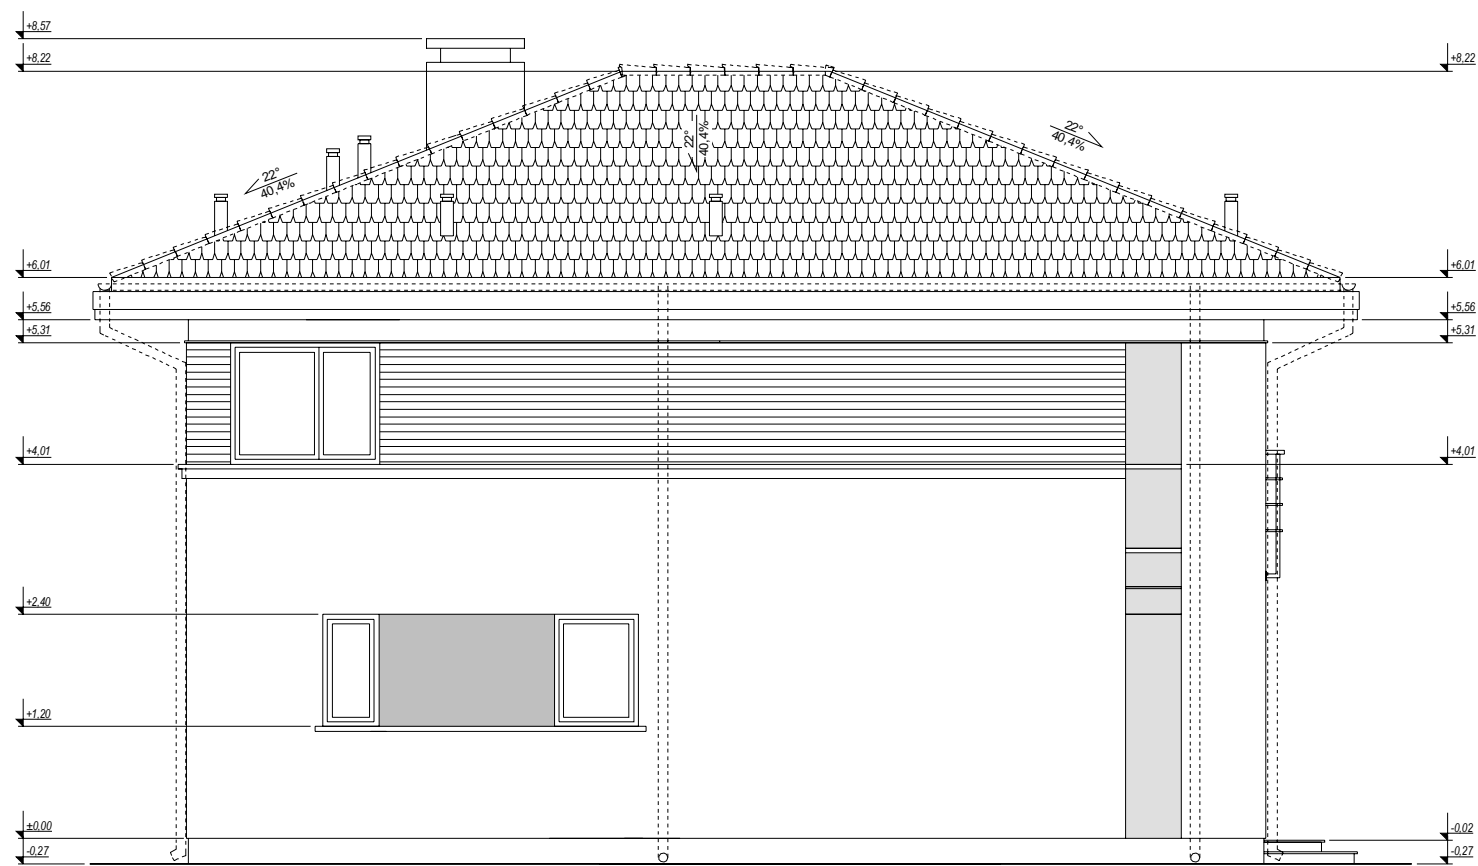

elewacja tylna :

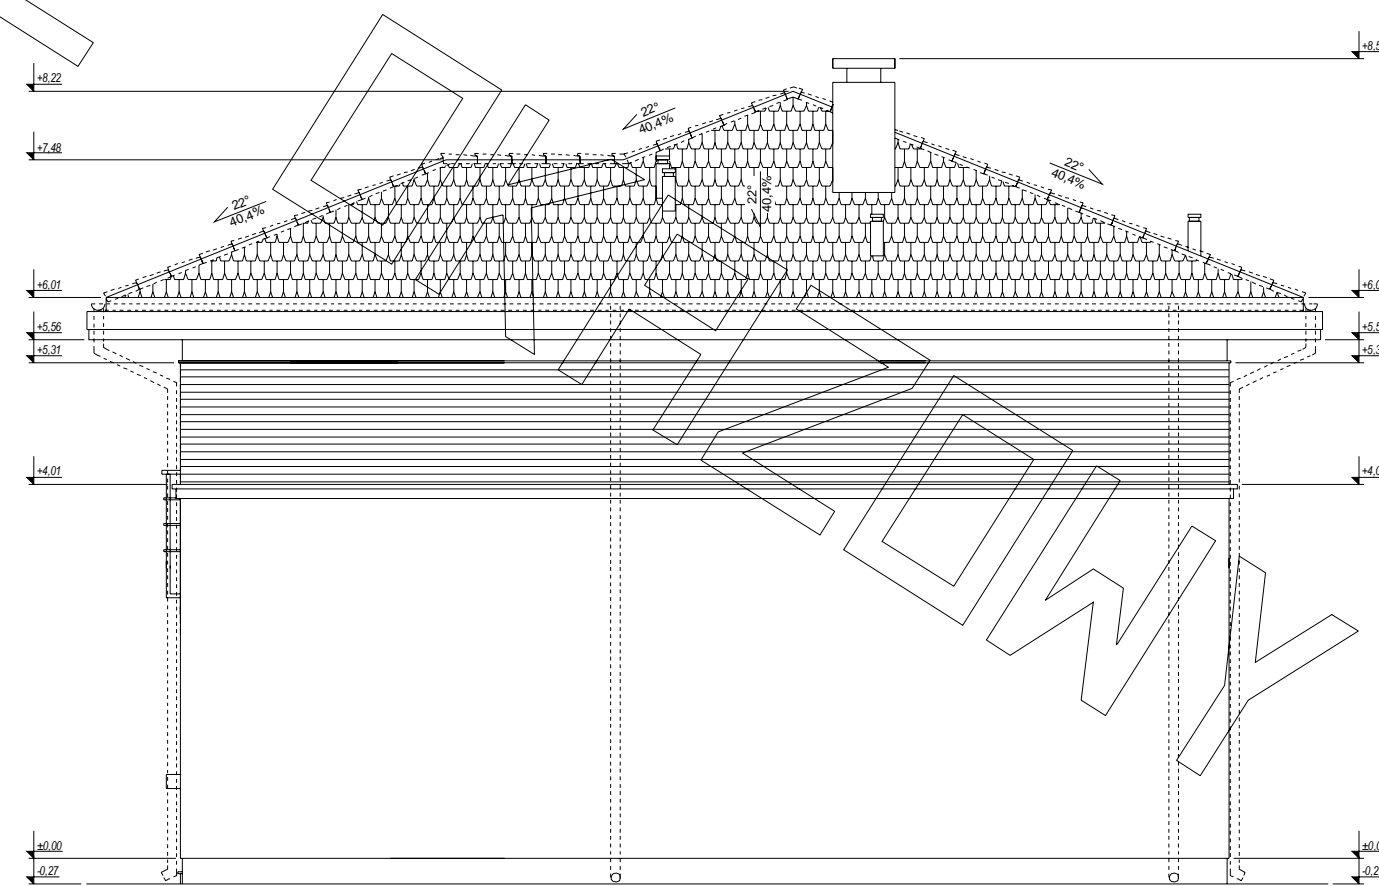

elewacja boczna :