


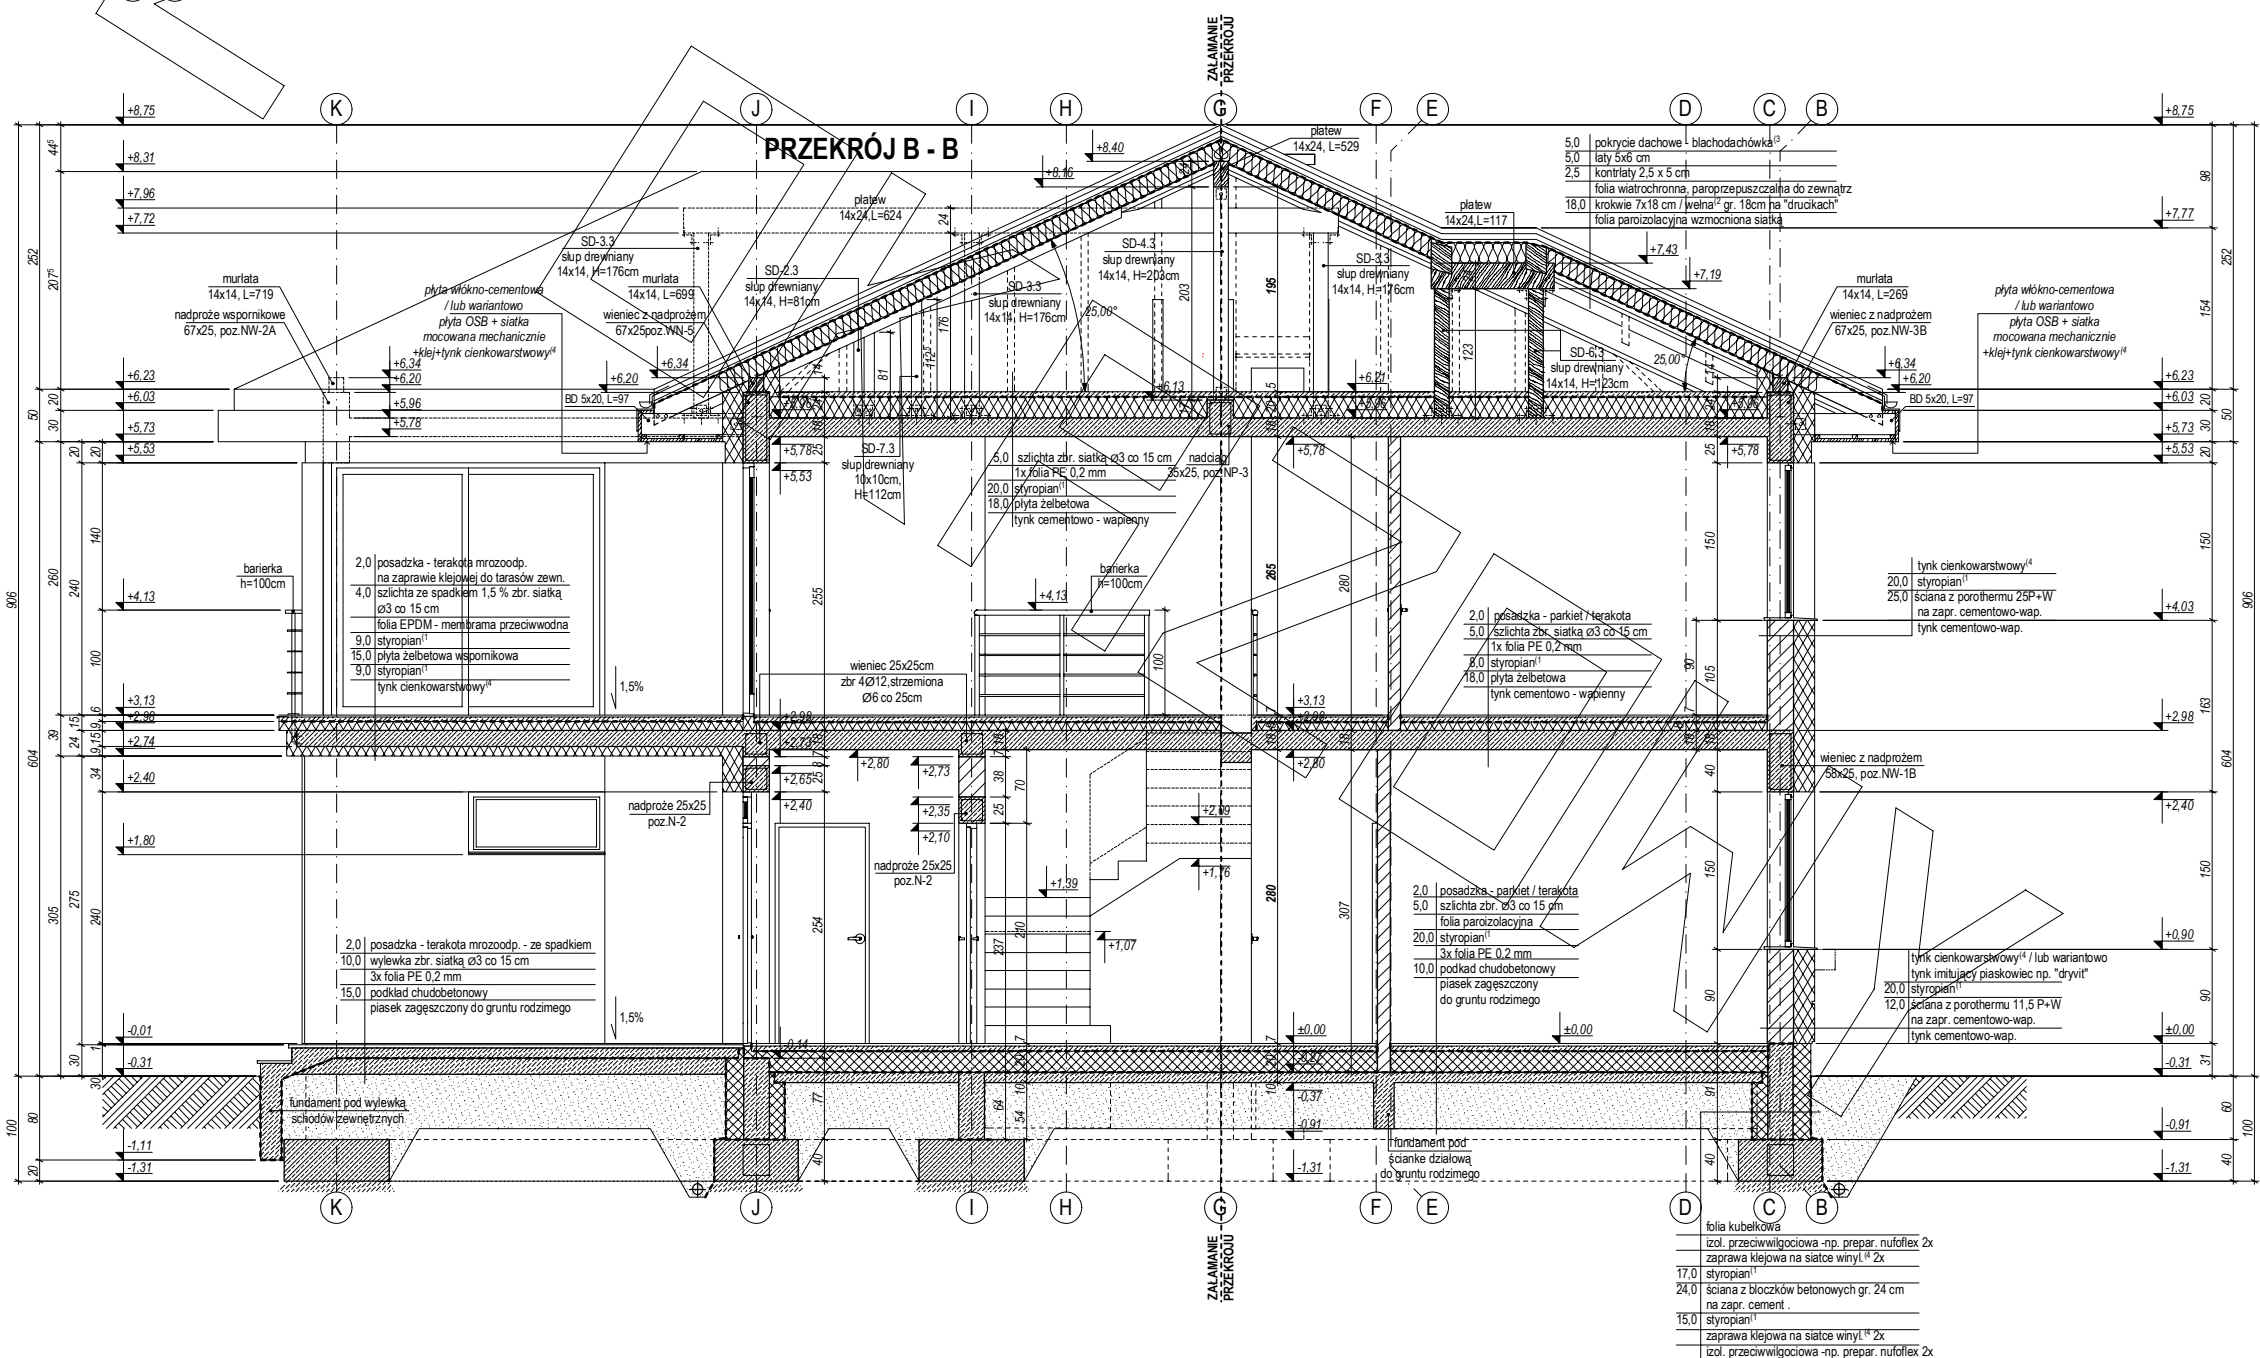


PRZEKRÓJ

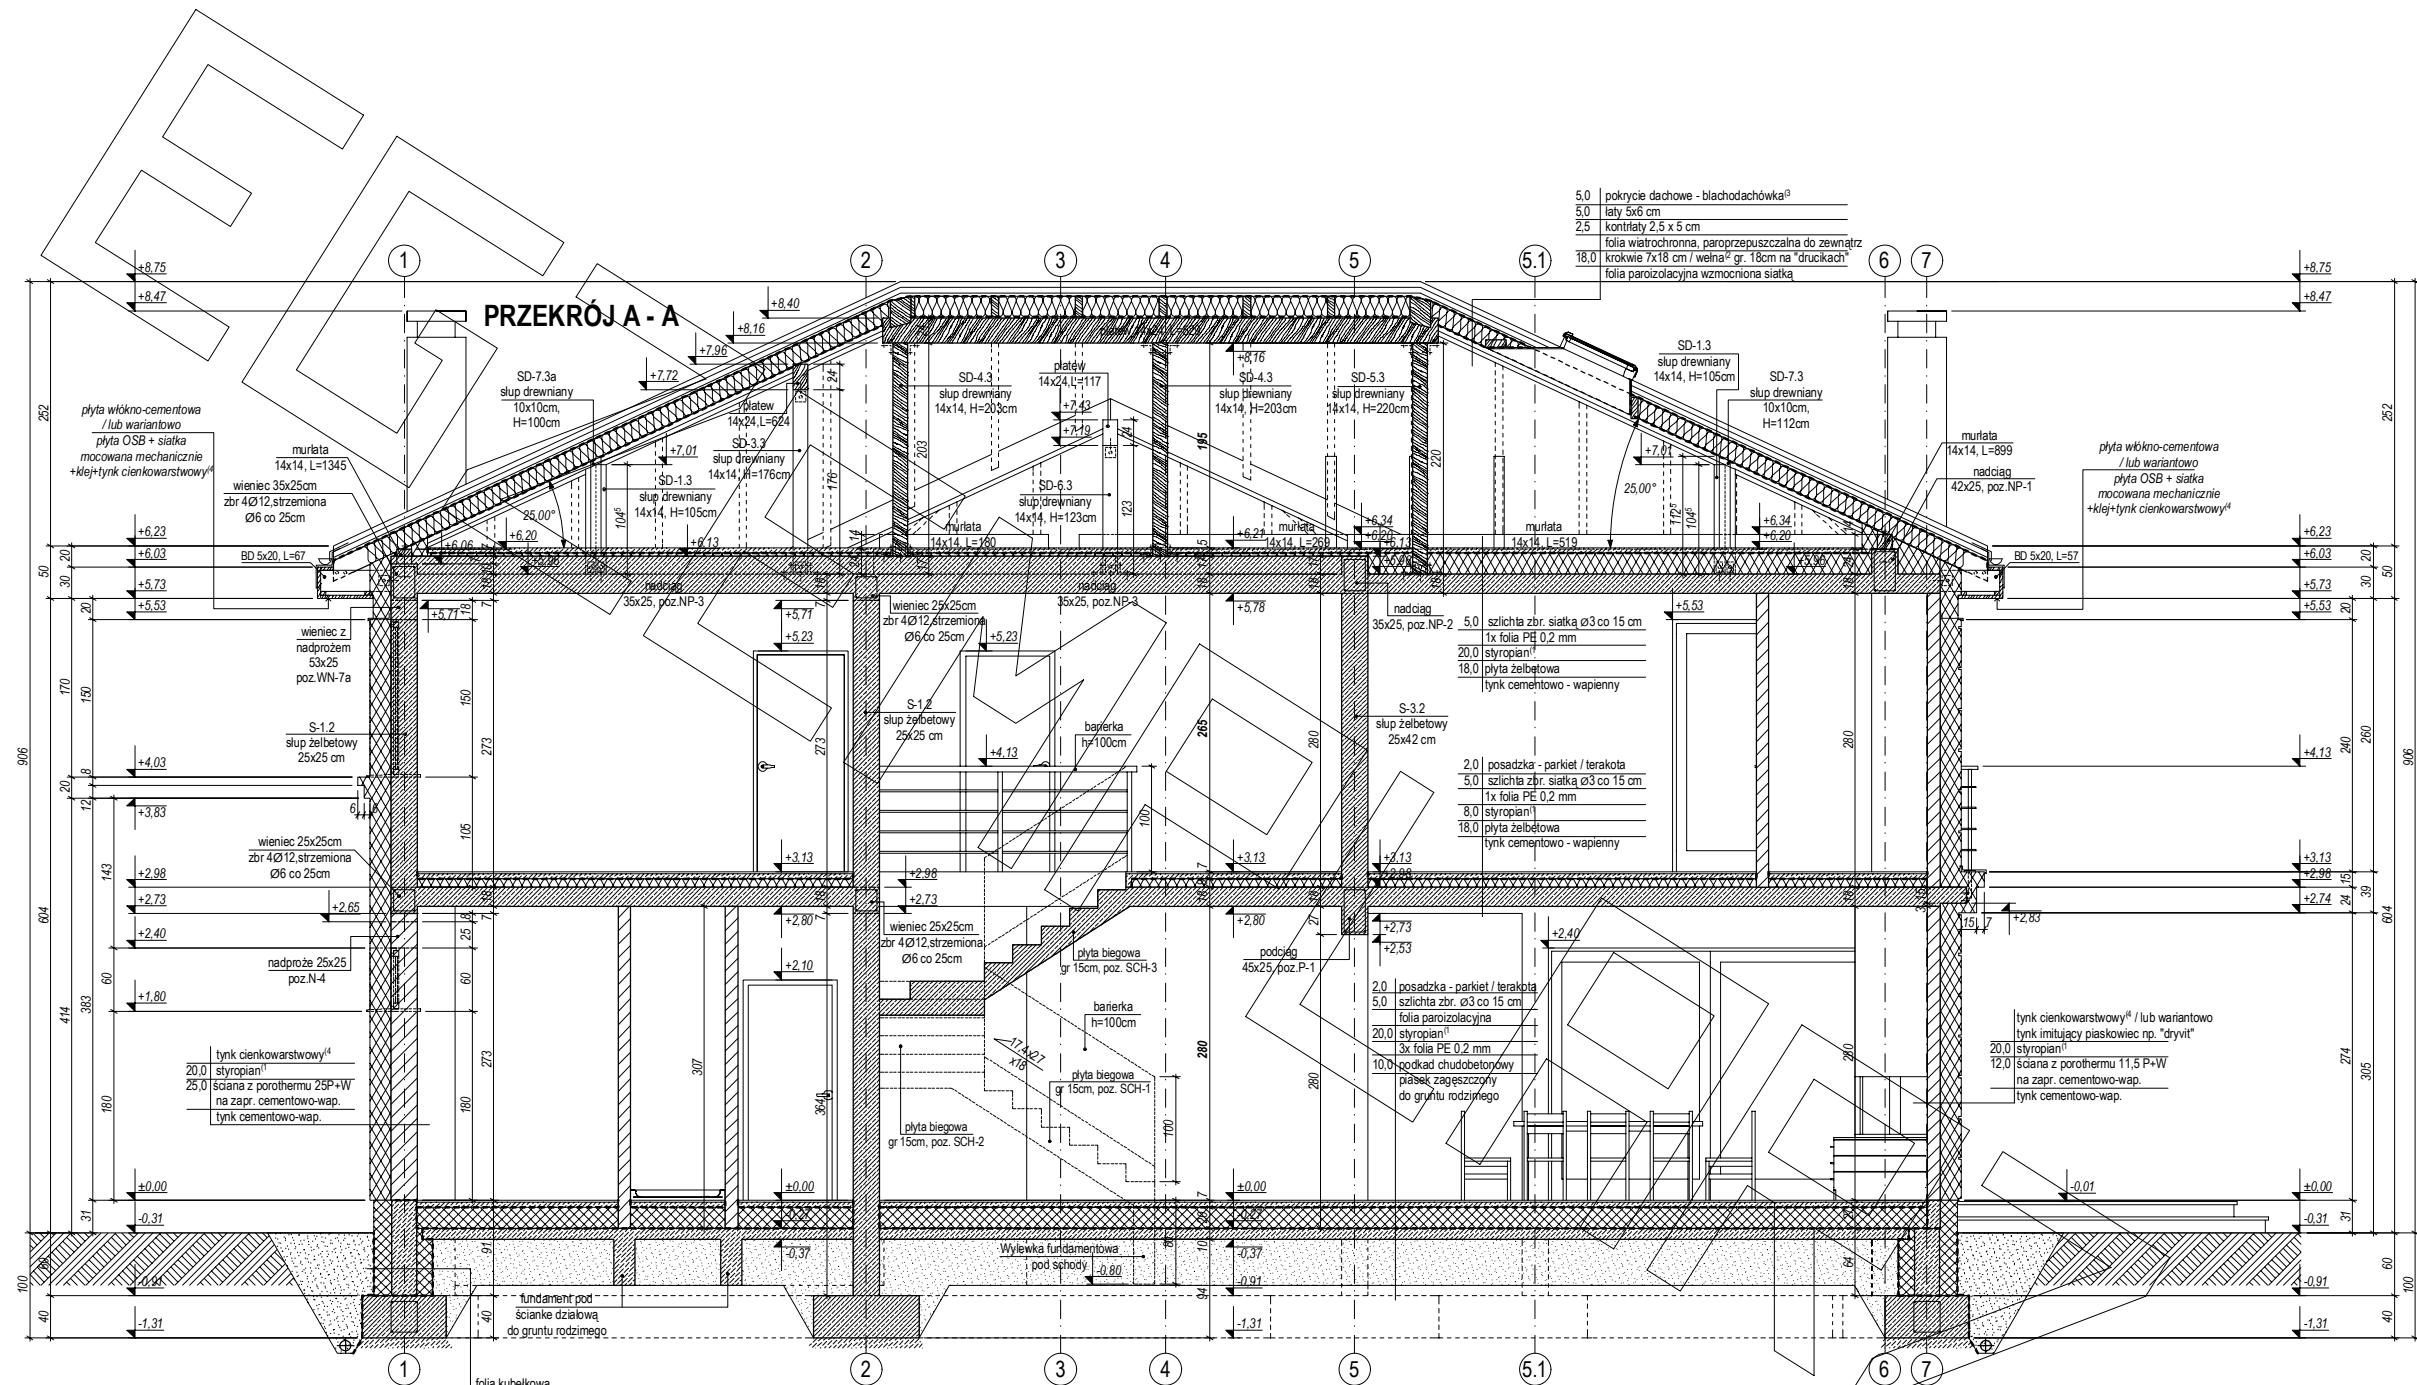


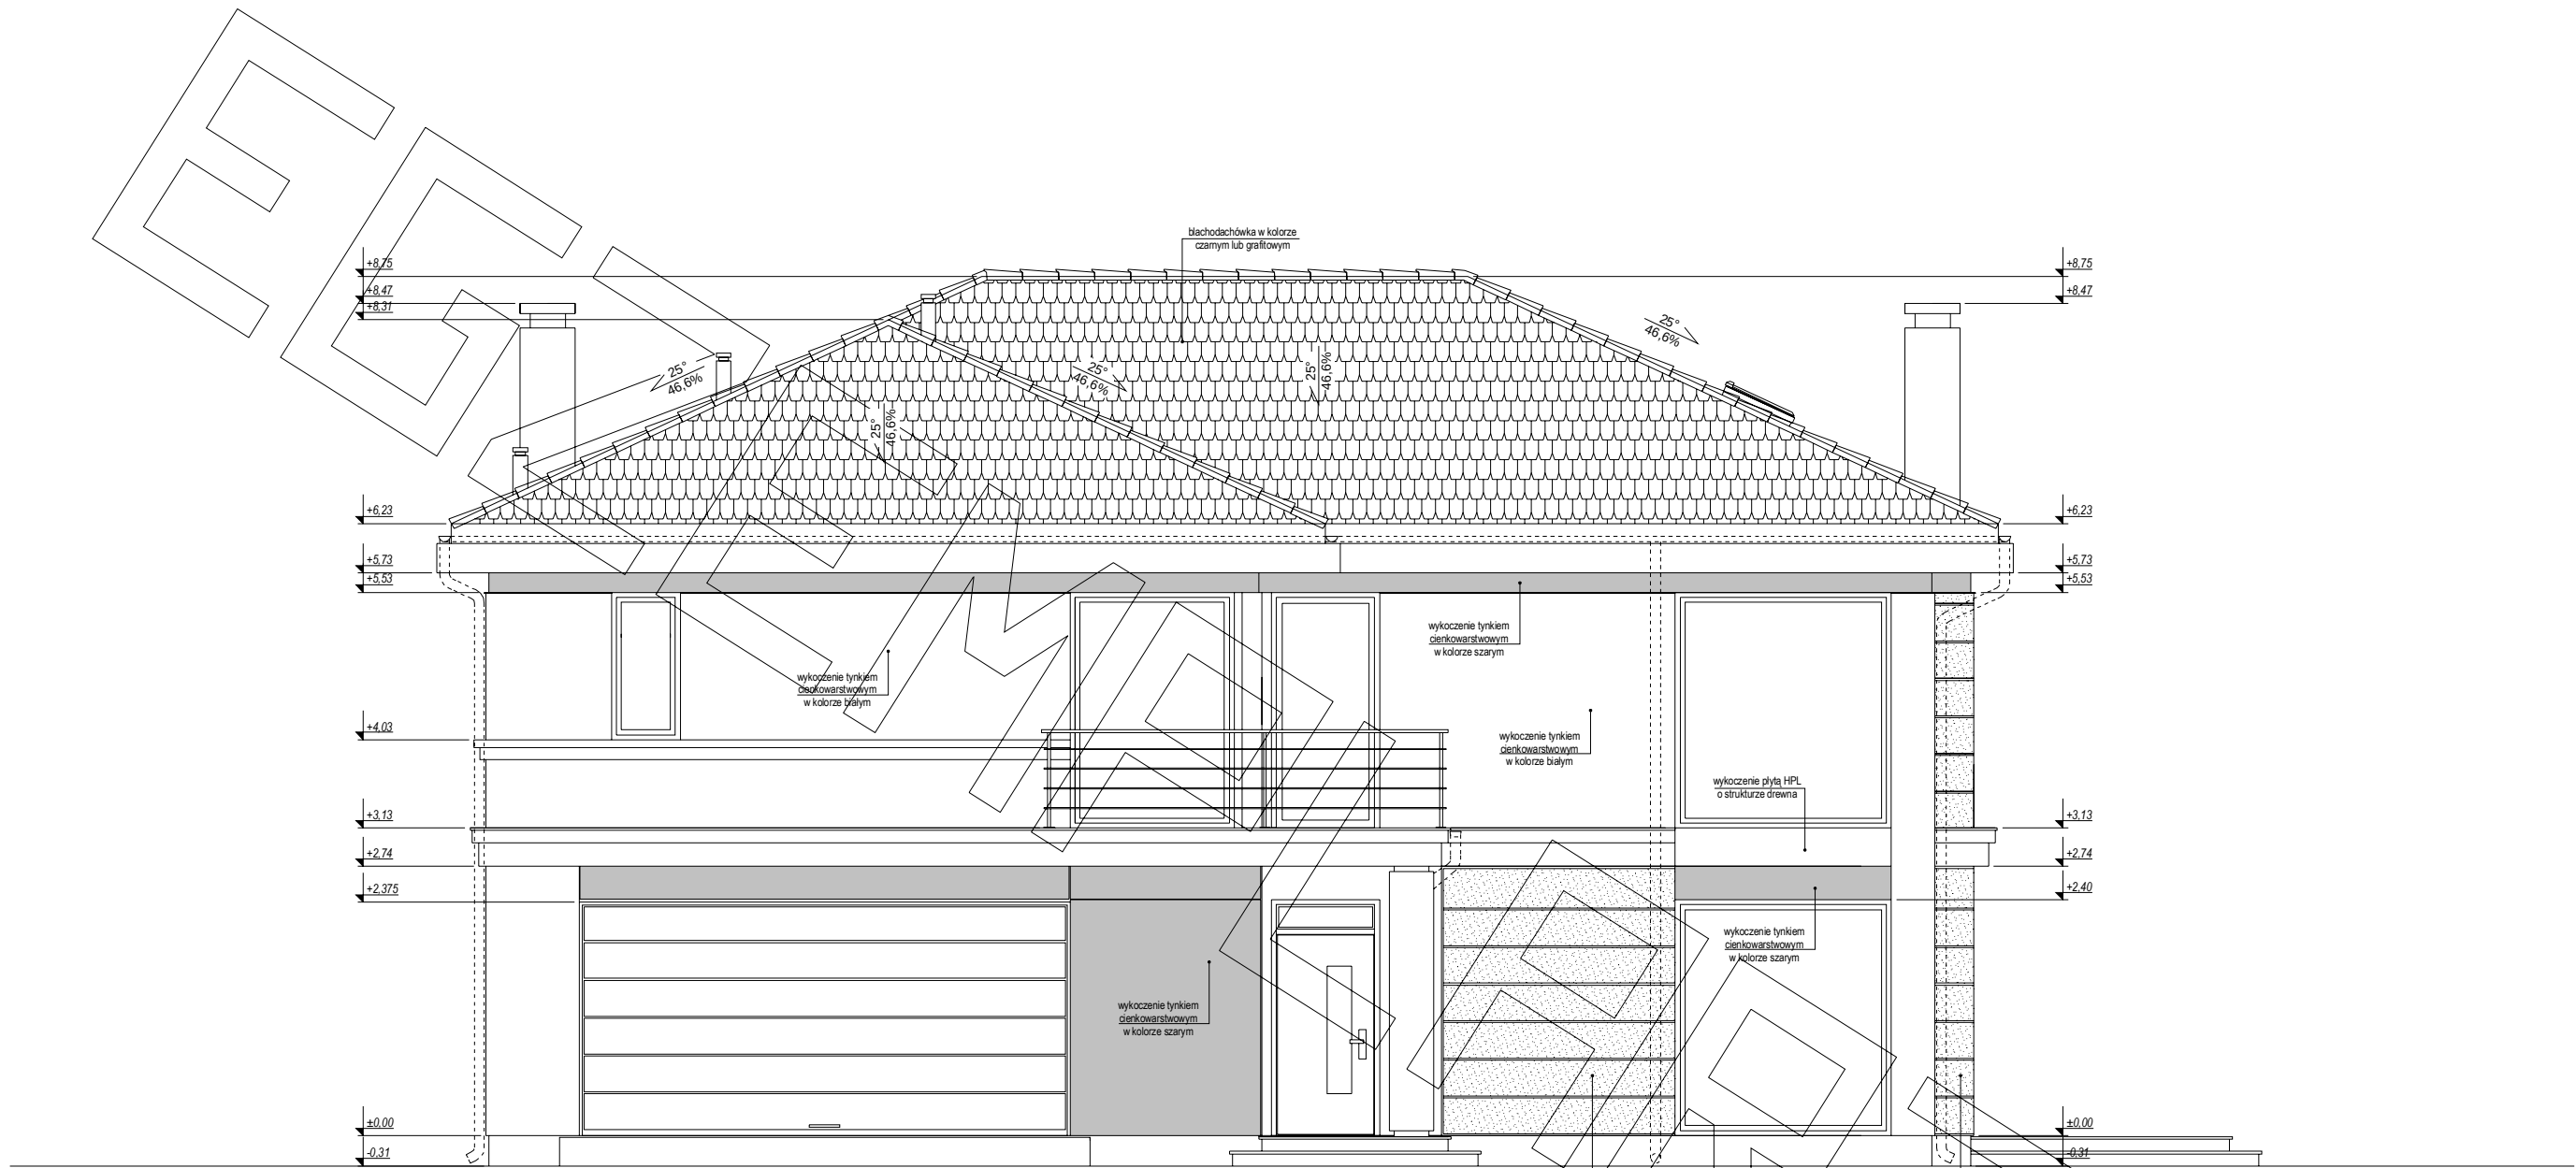


elewacja frontowa :
północna

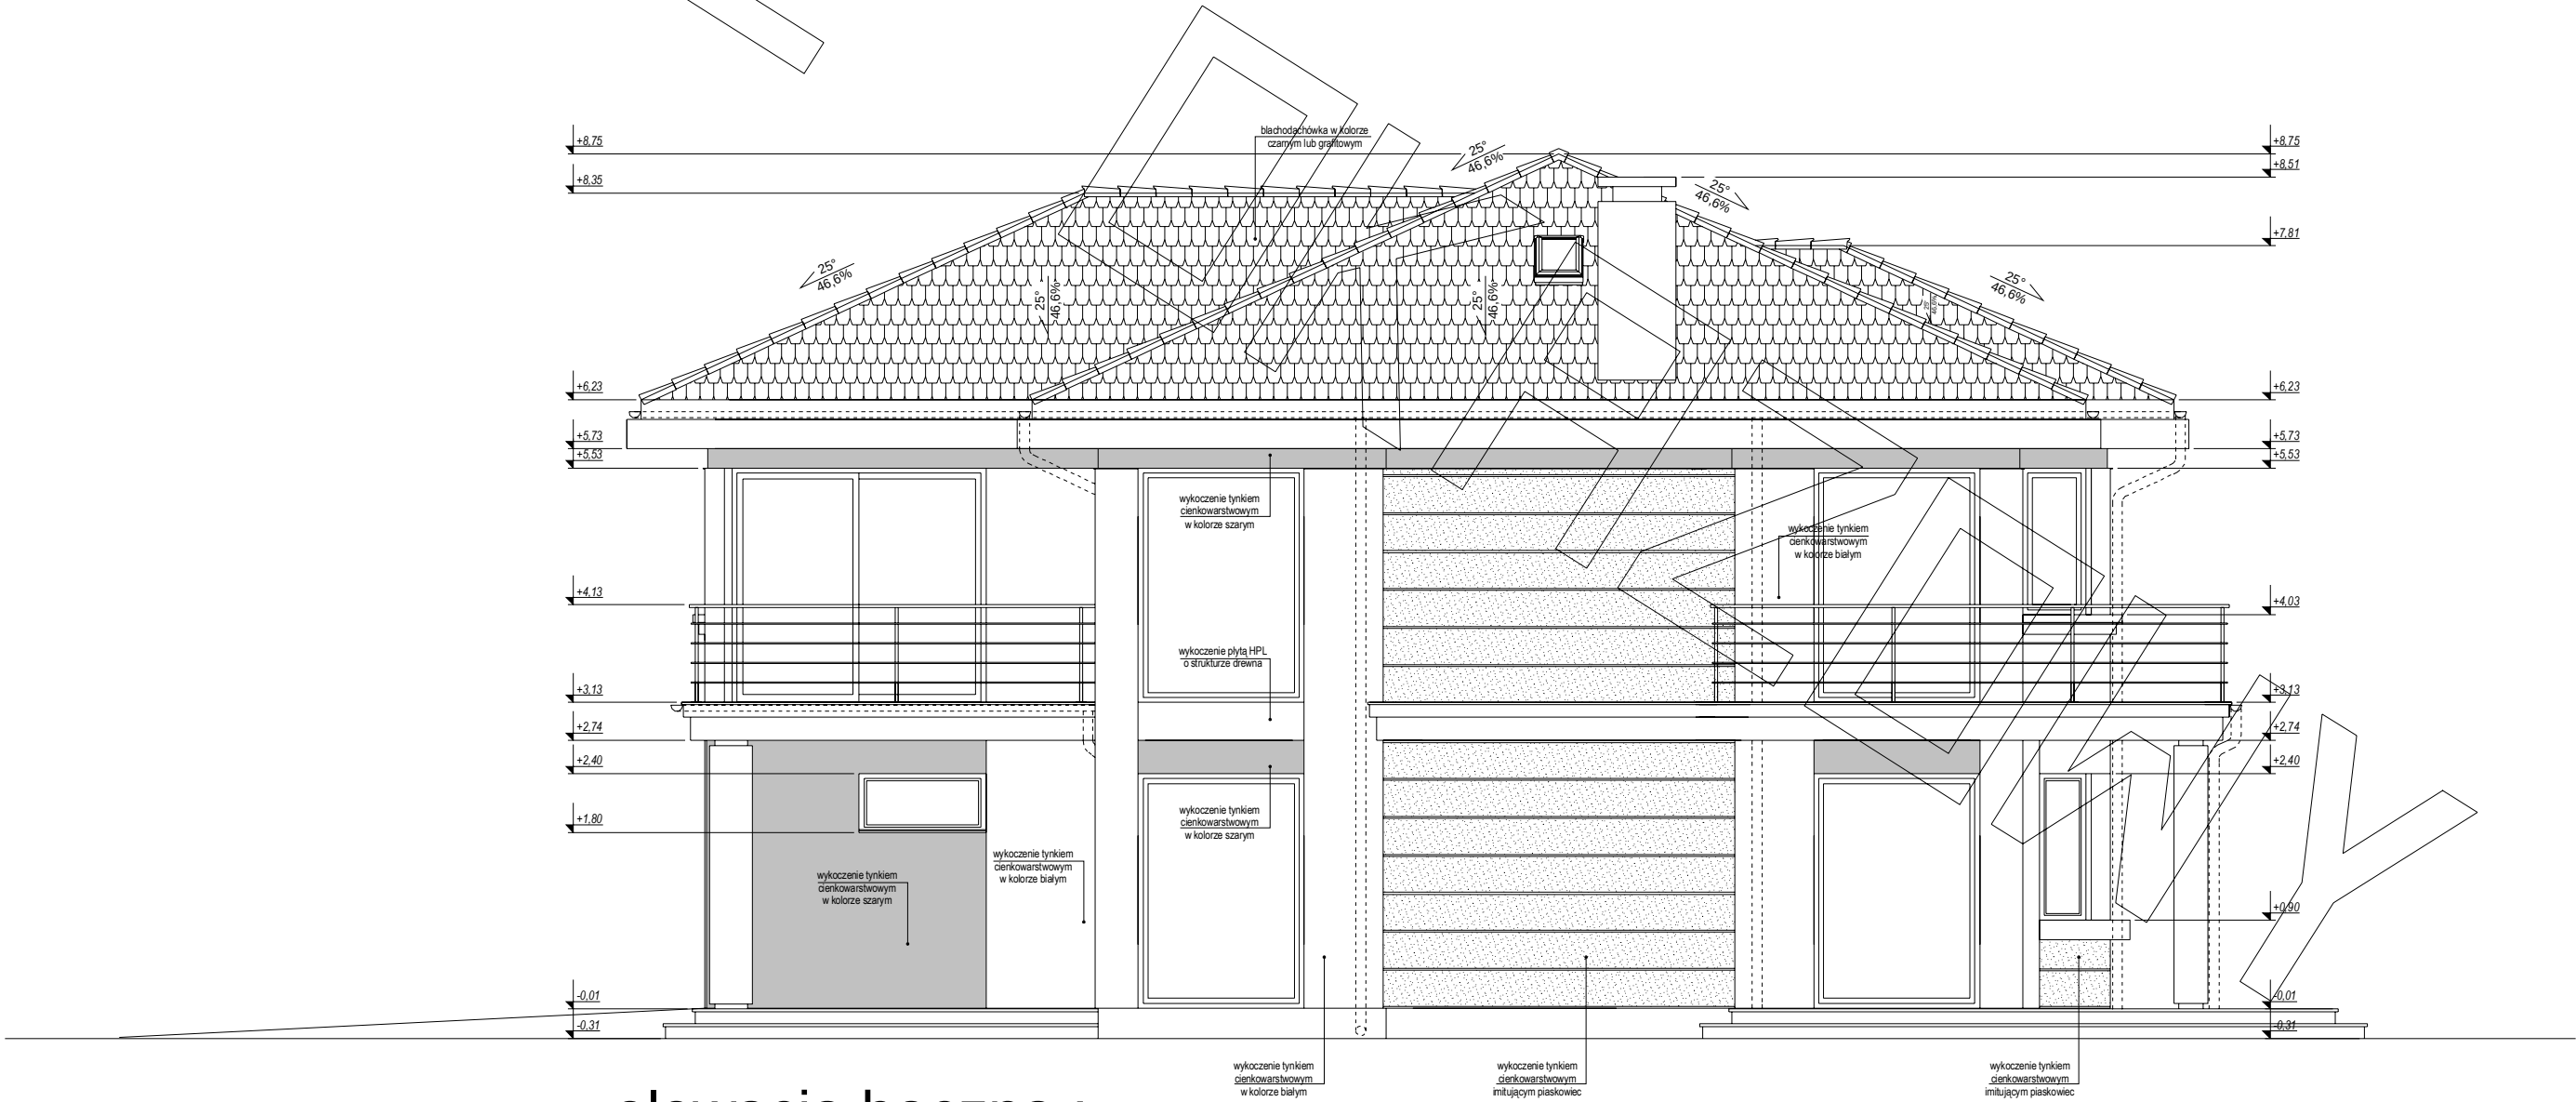

elewacja boczna :
zachodnia

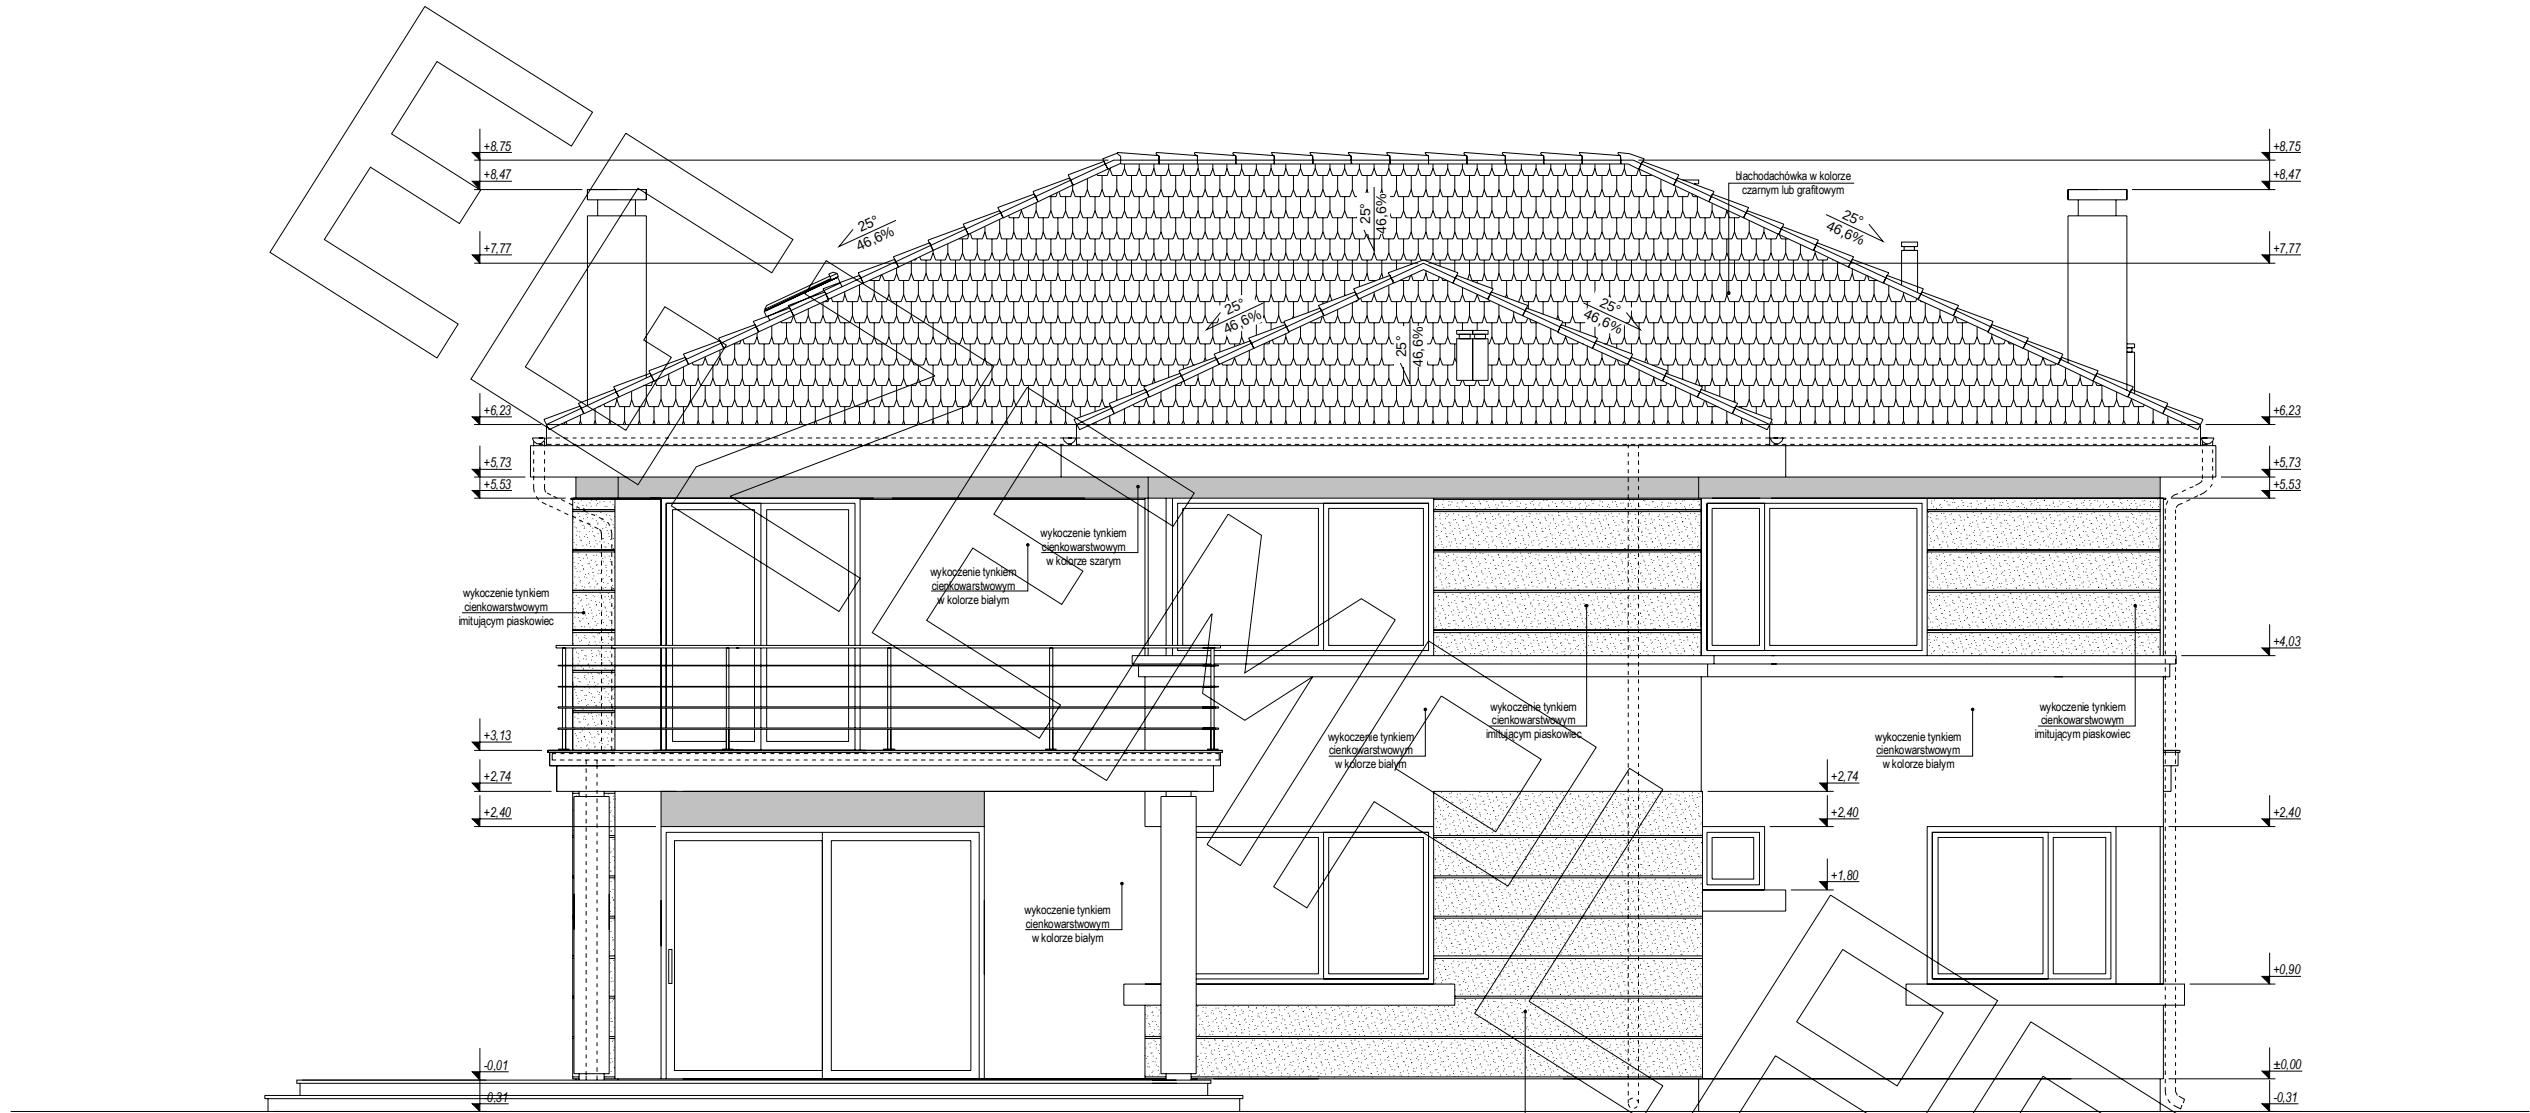

elewacja ogrodowa :
południowa

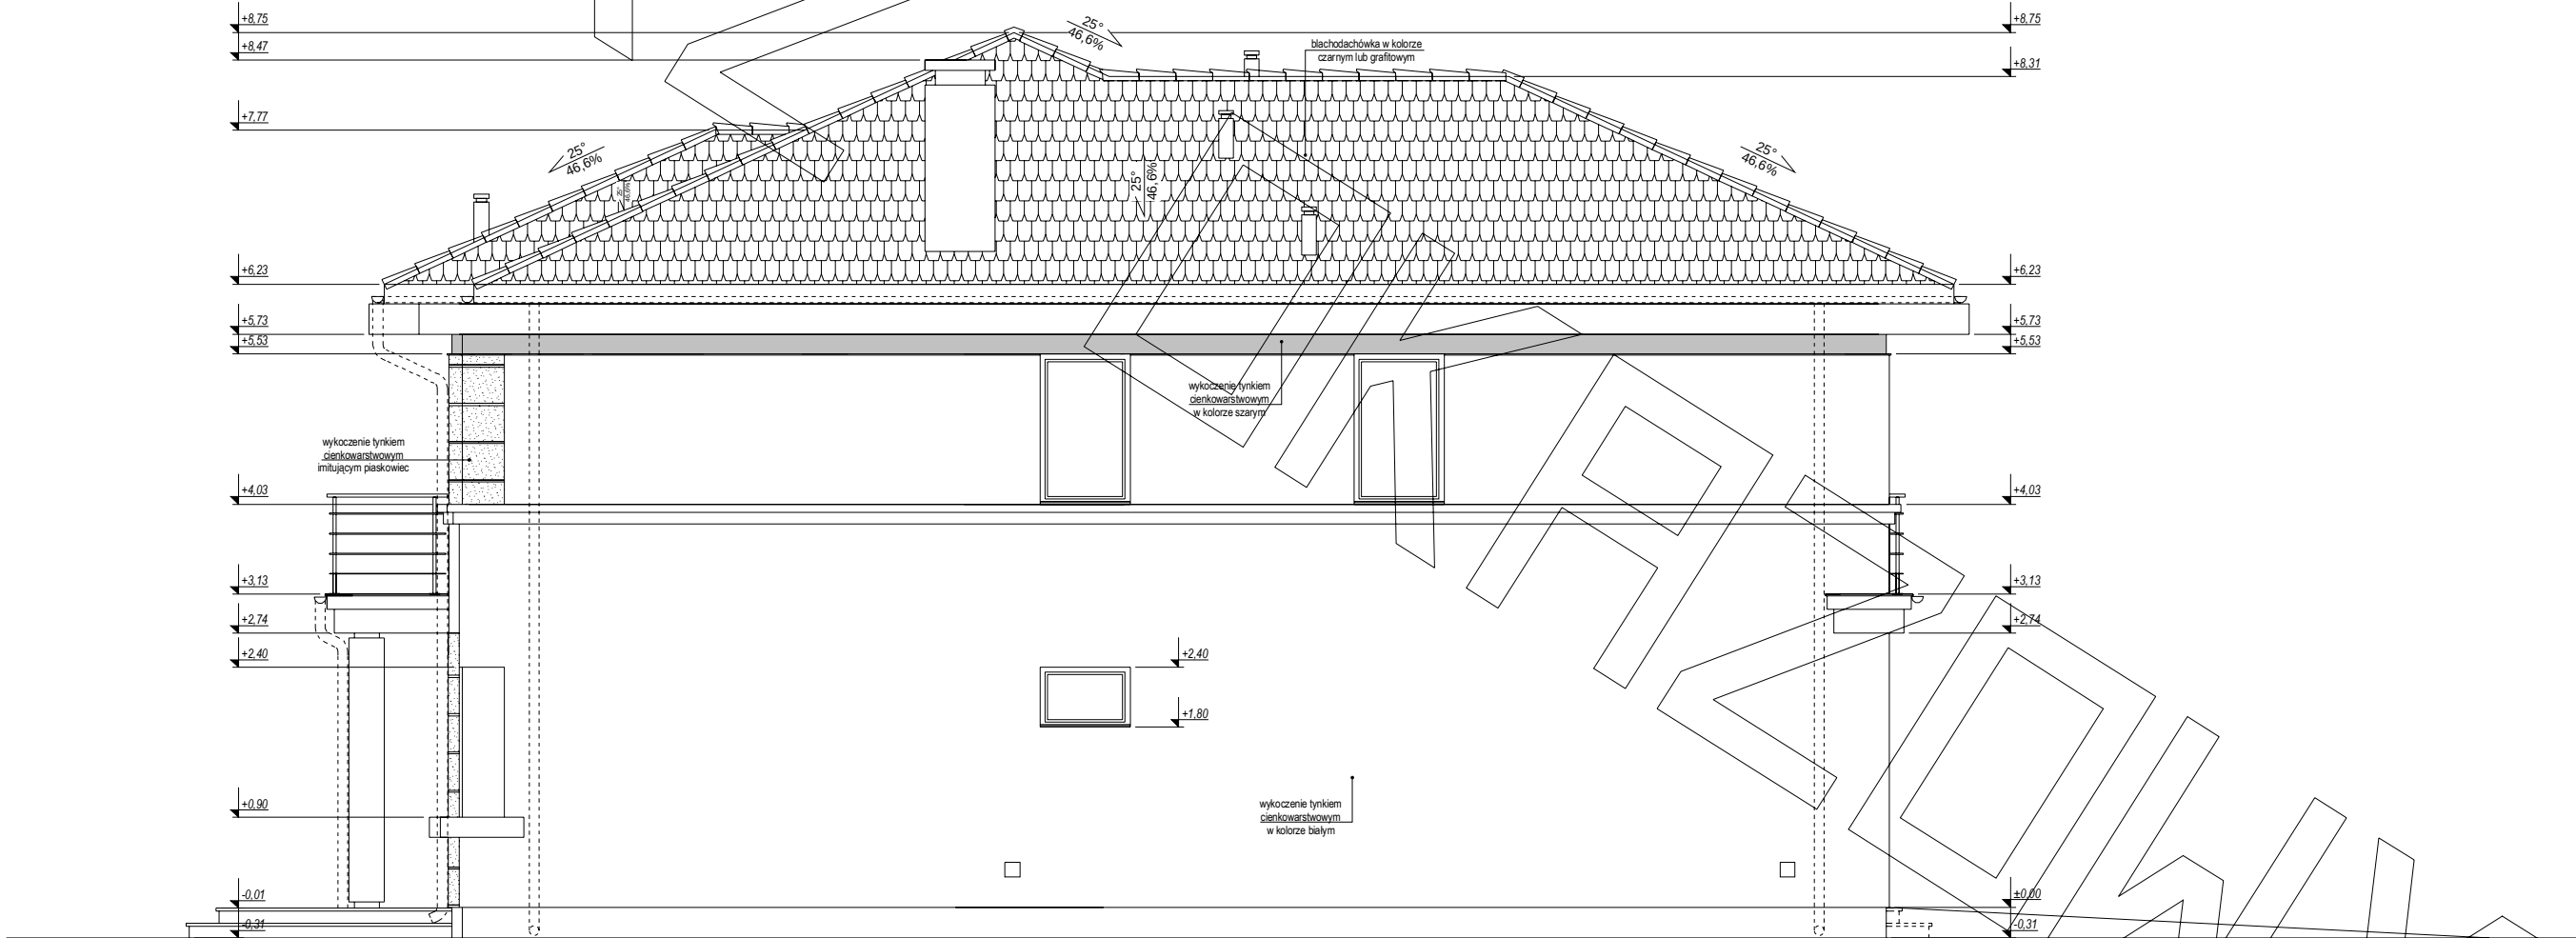

elewacja boczna :
wschodnia