


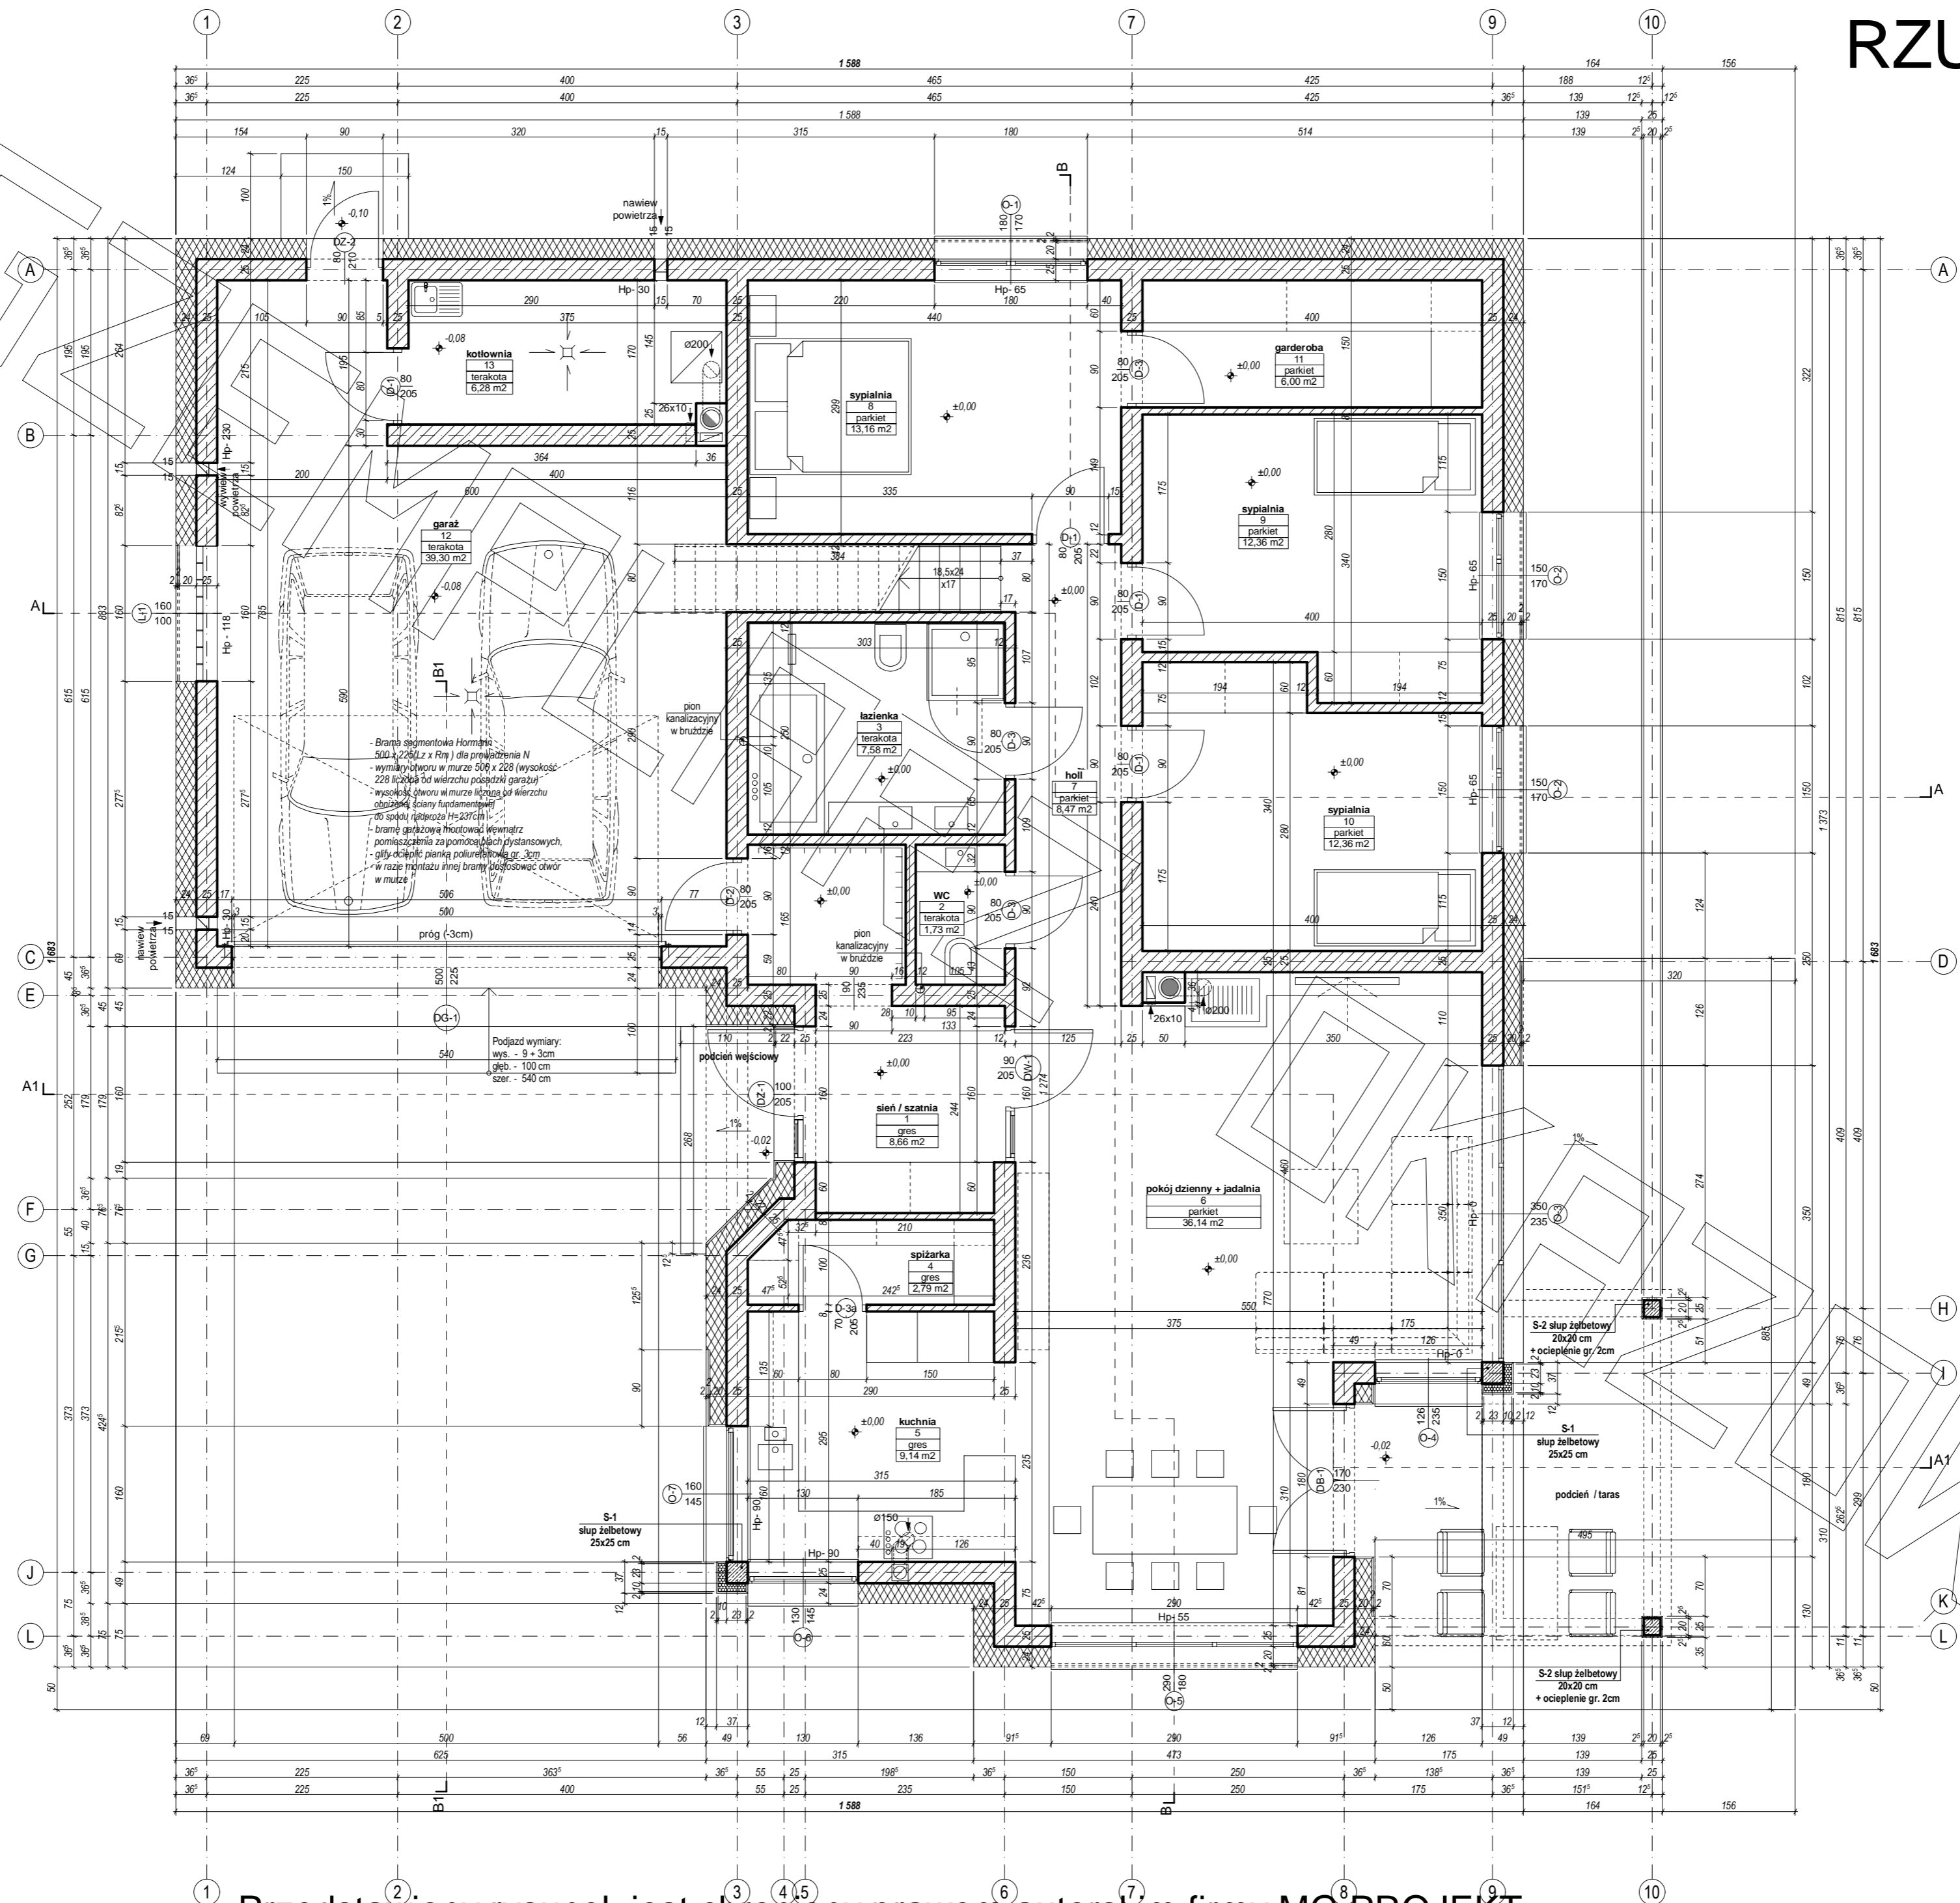


RZUT PARTERU

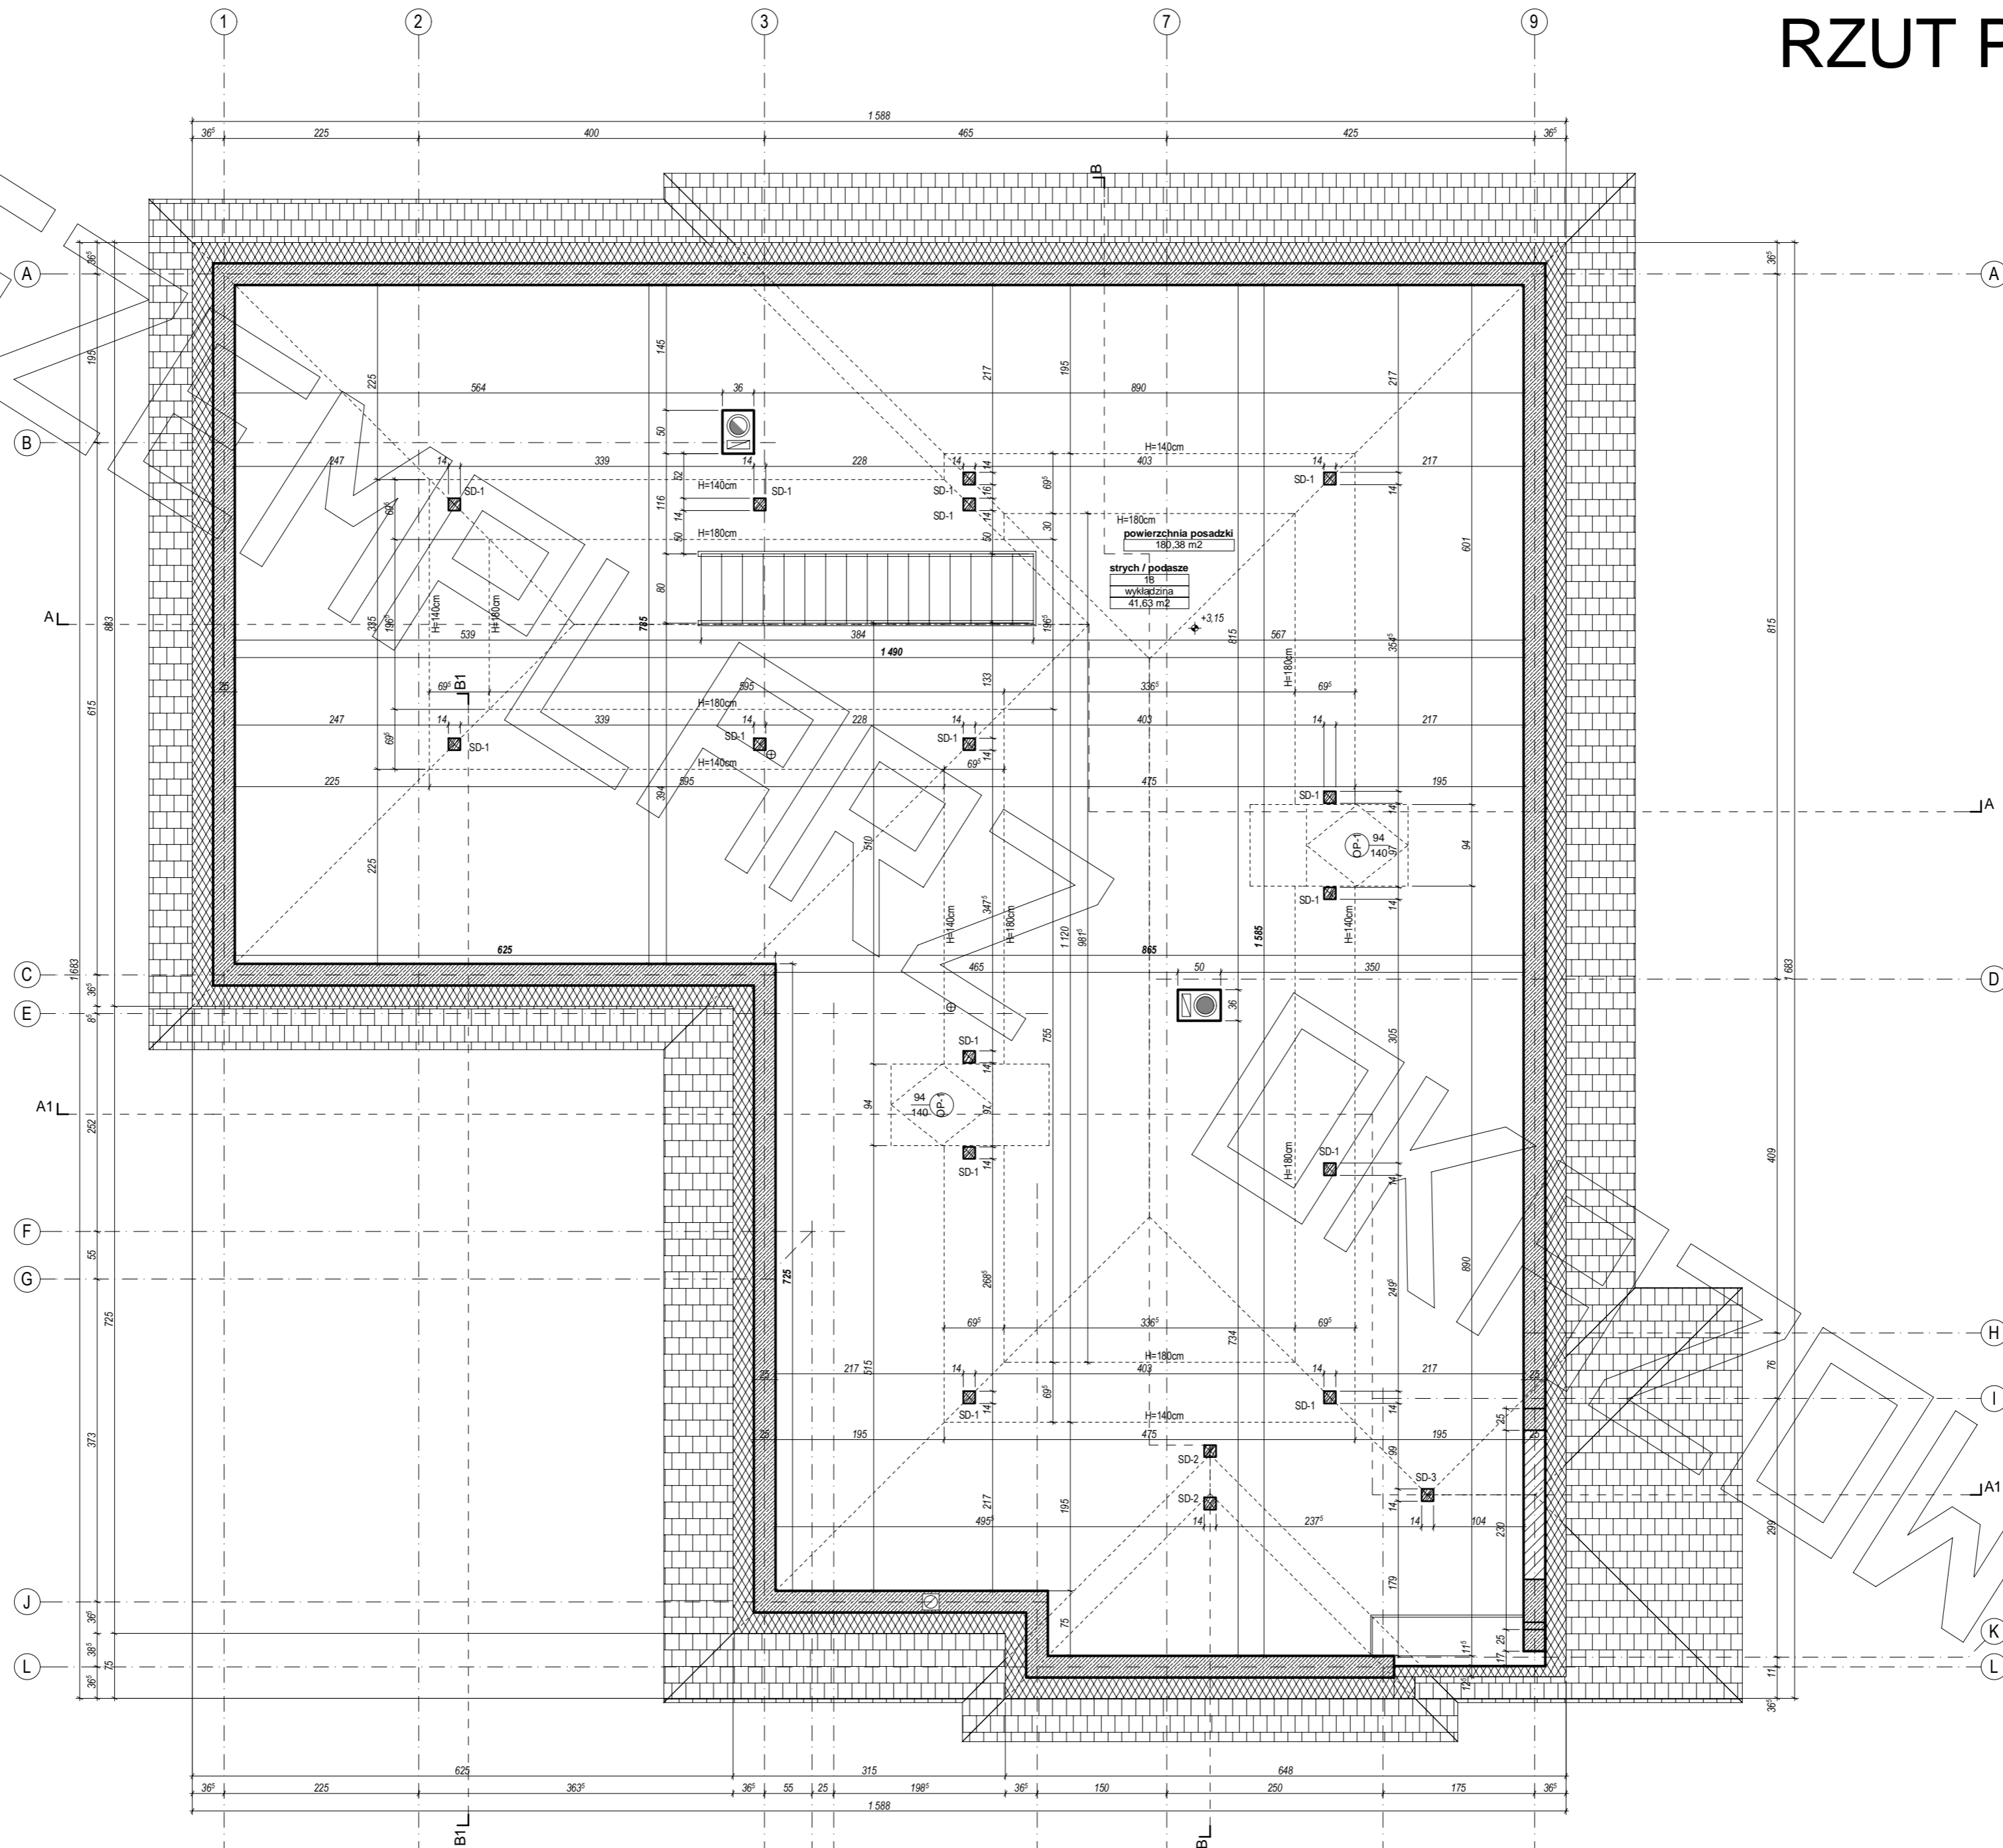


RZUT PODDASZA

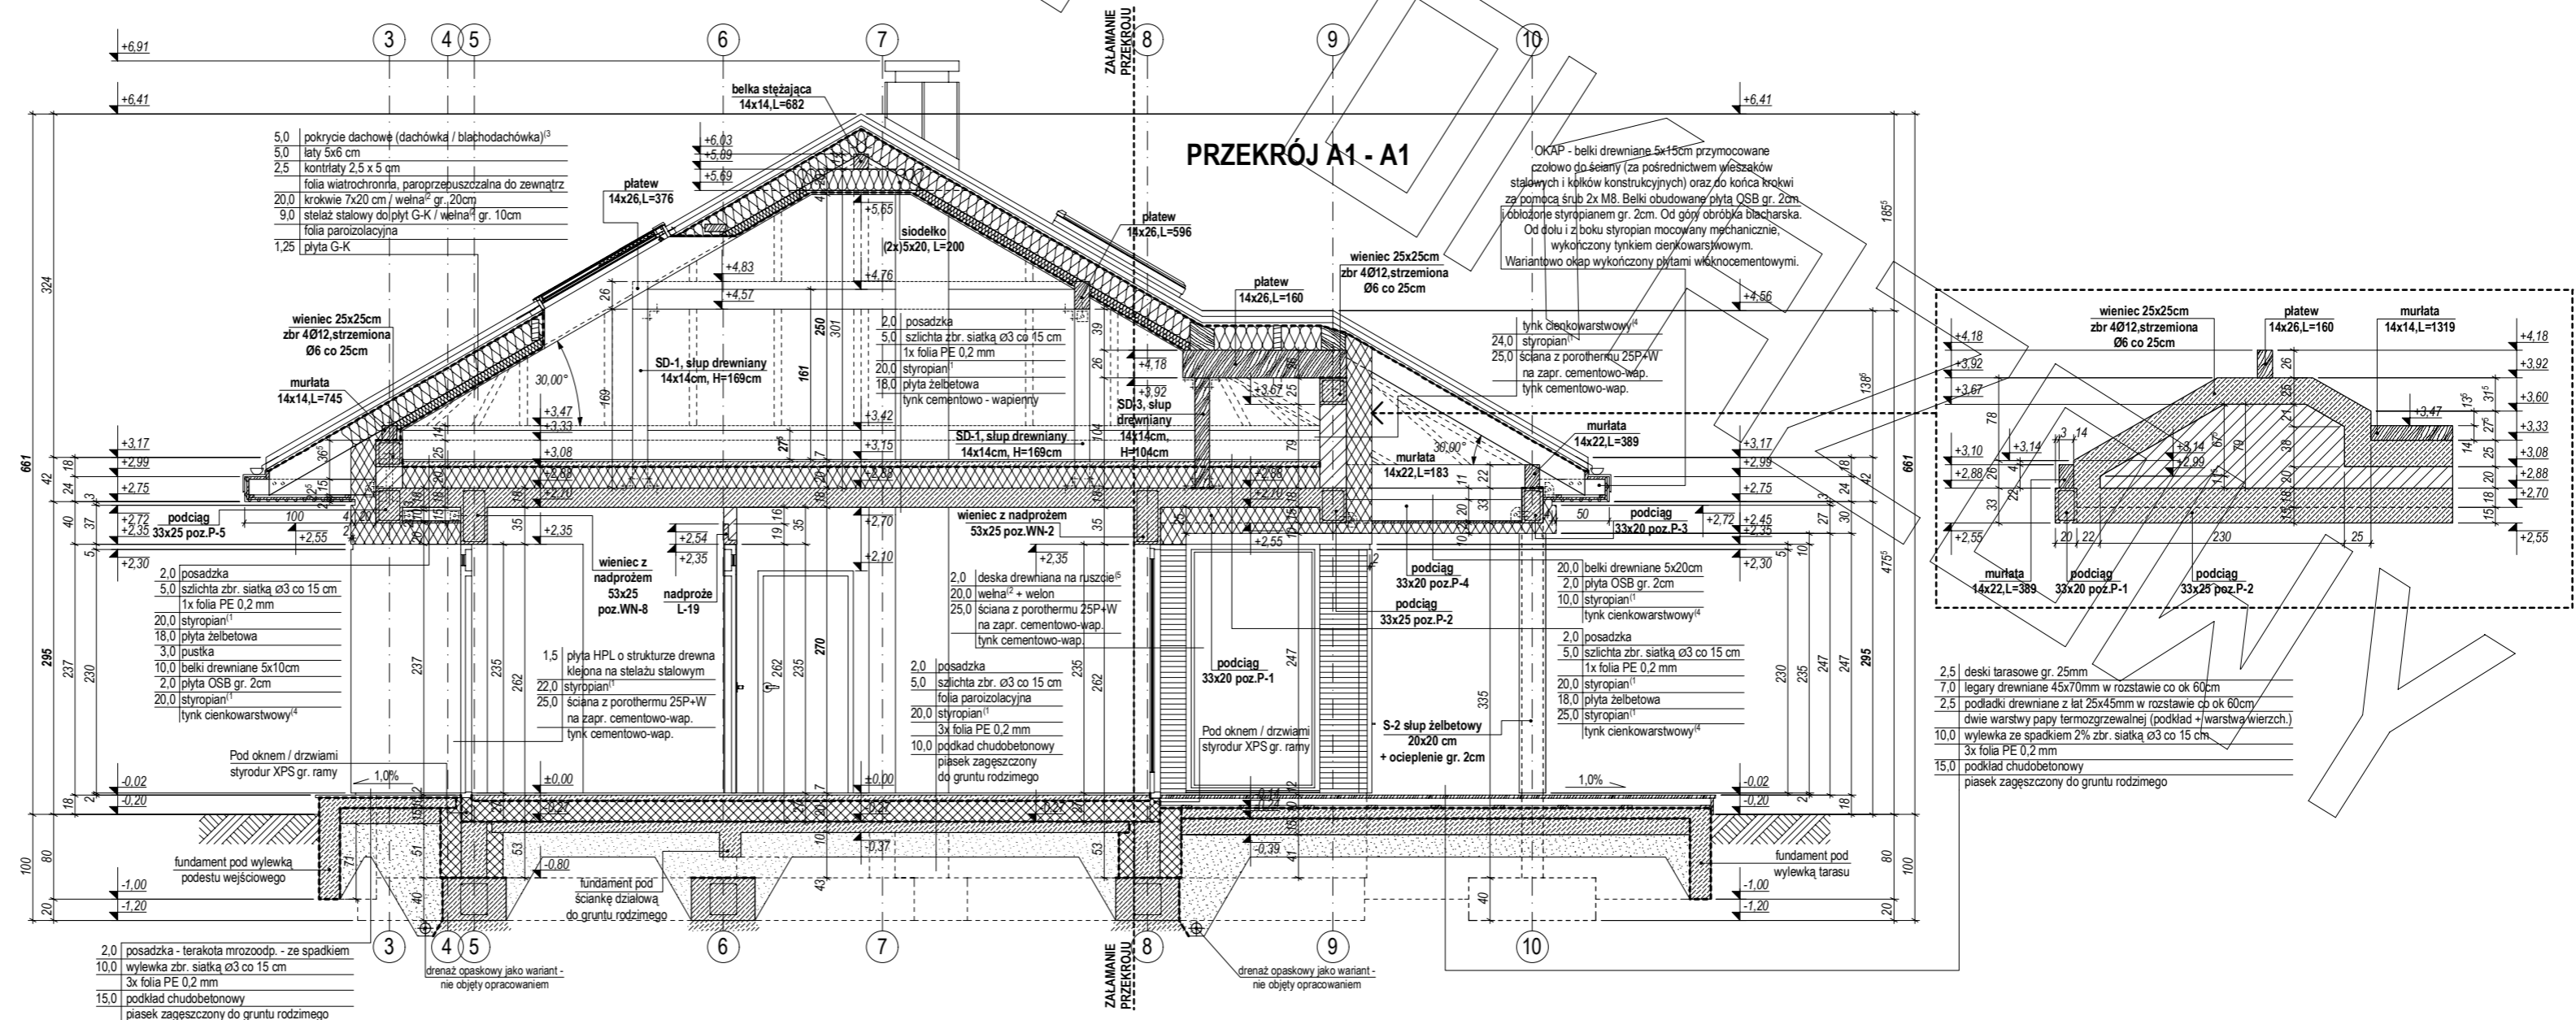


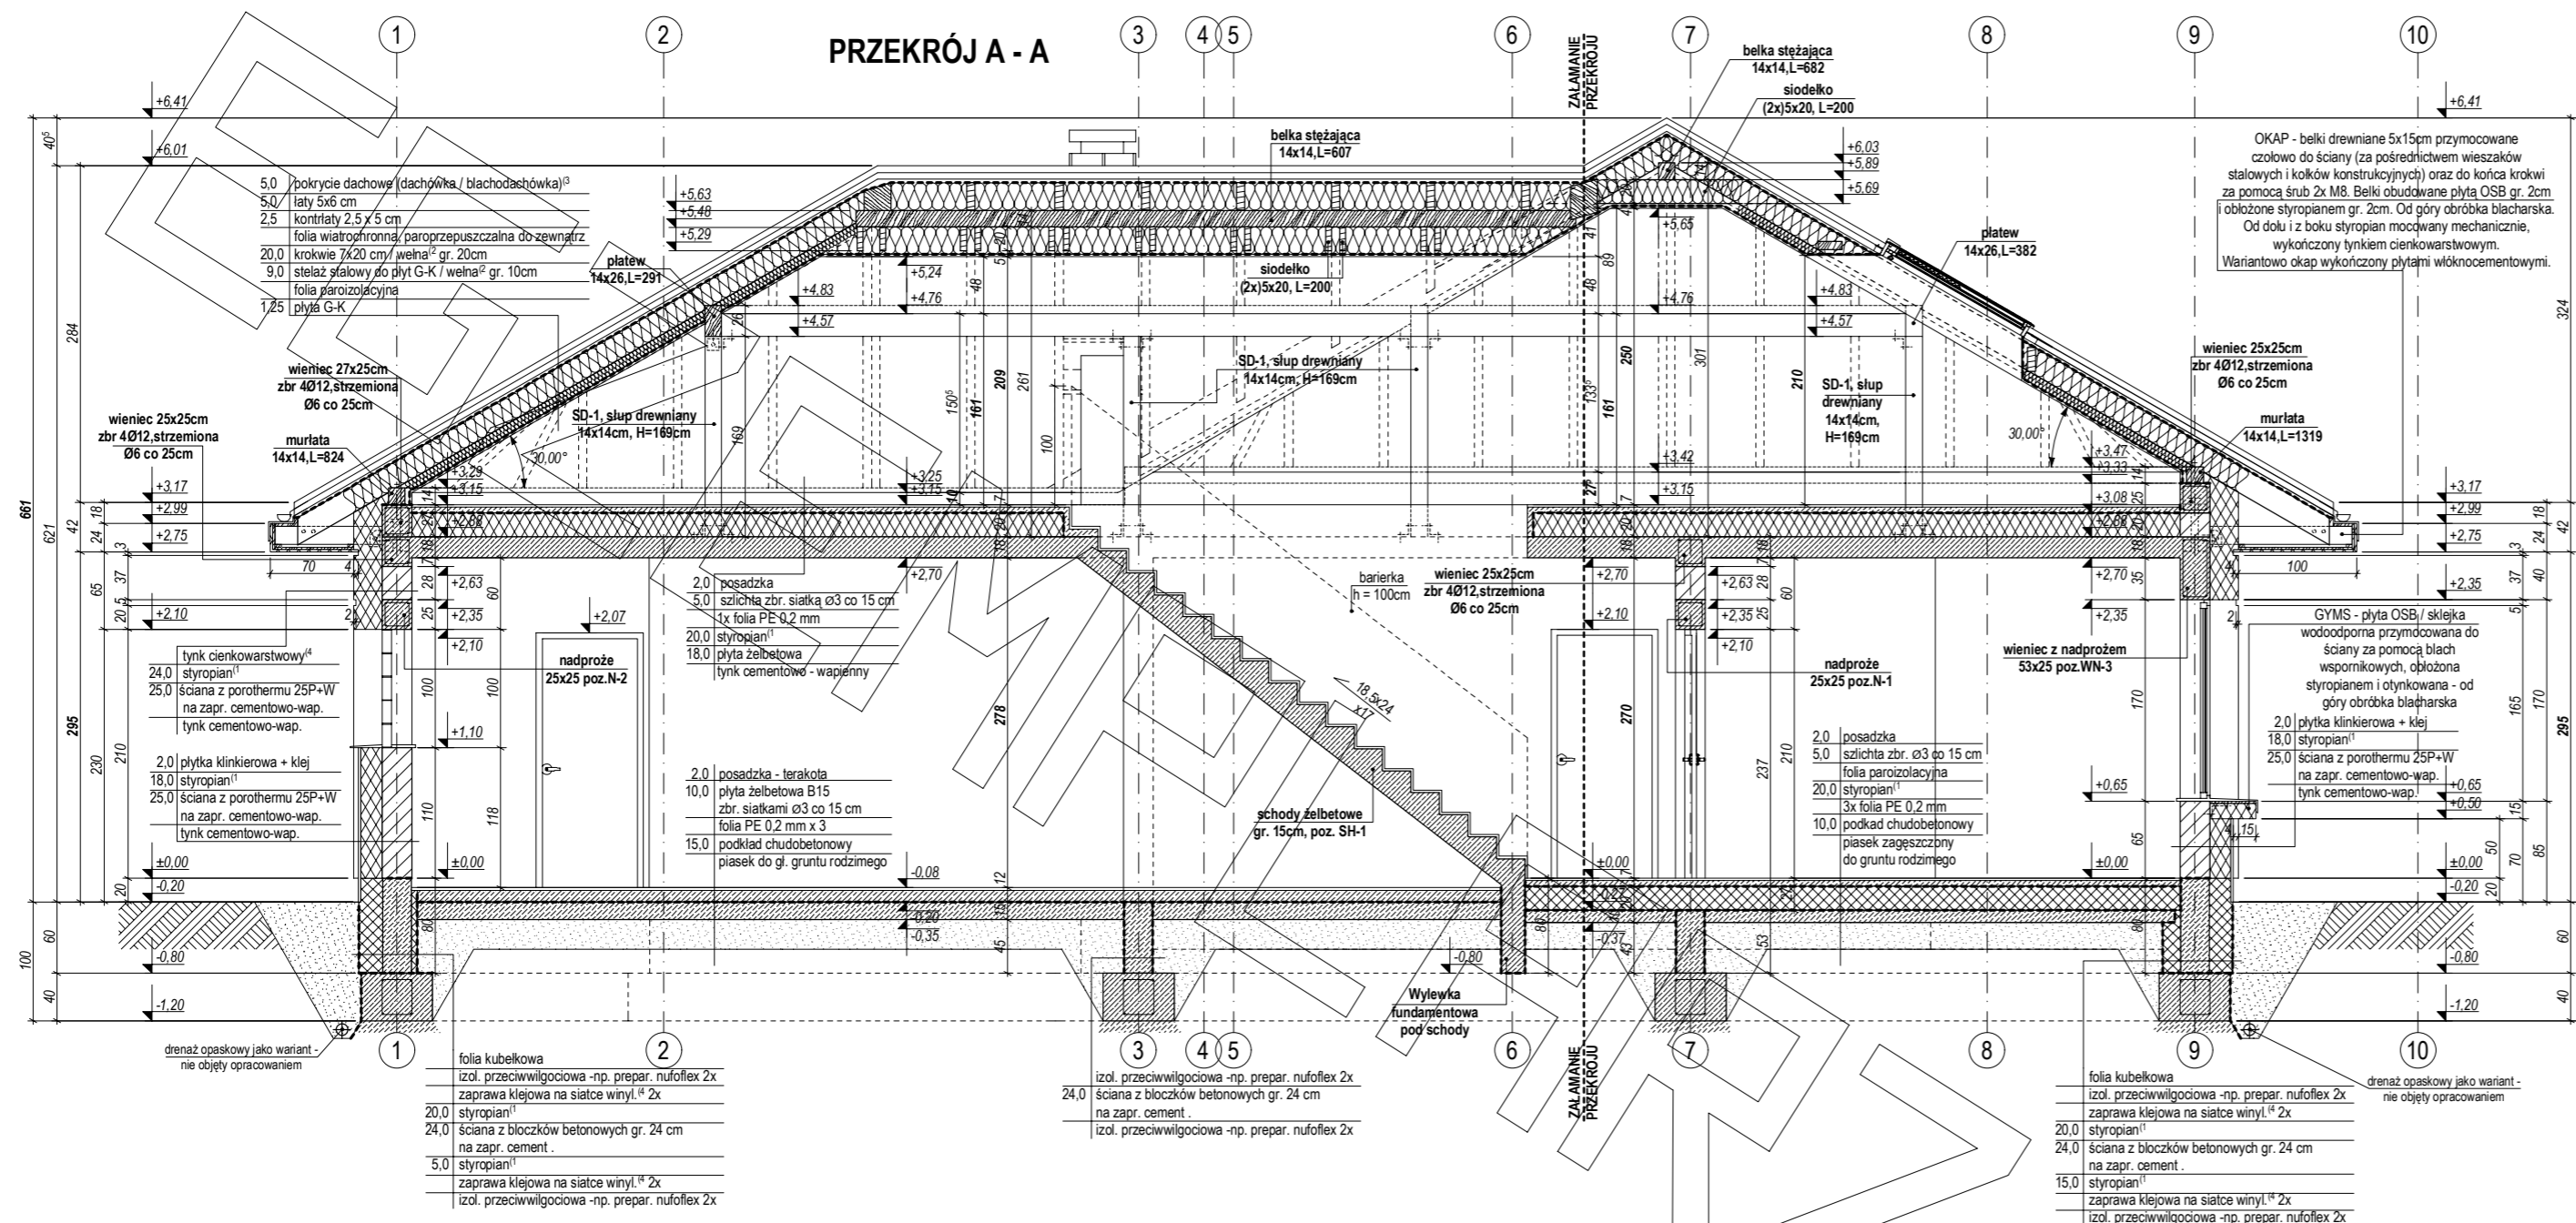


PRZEKRÓJ B - B

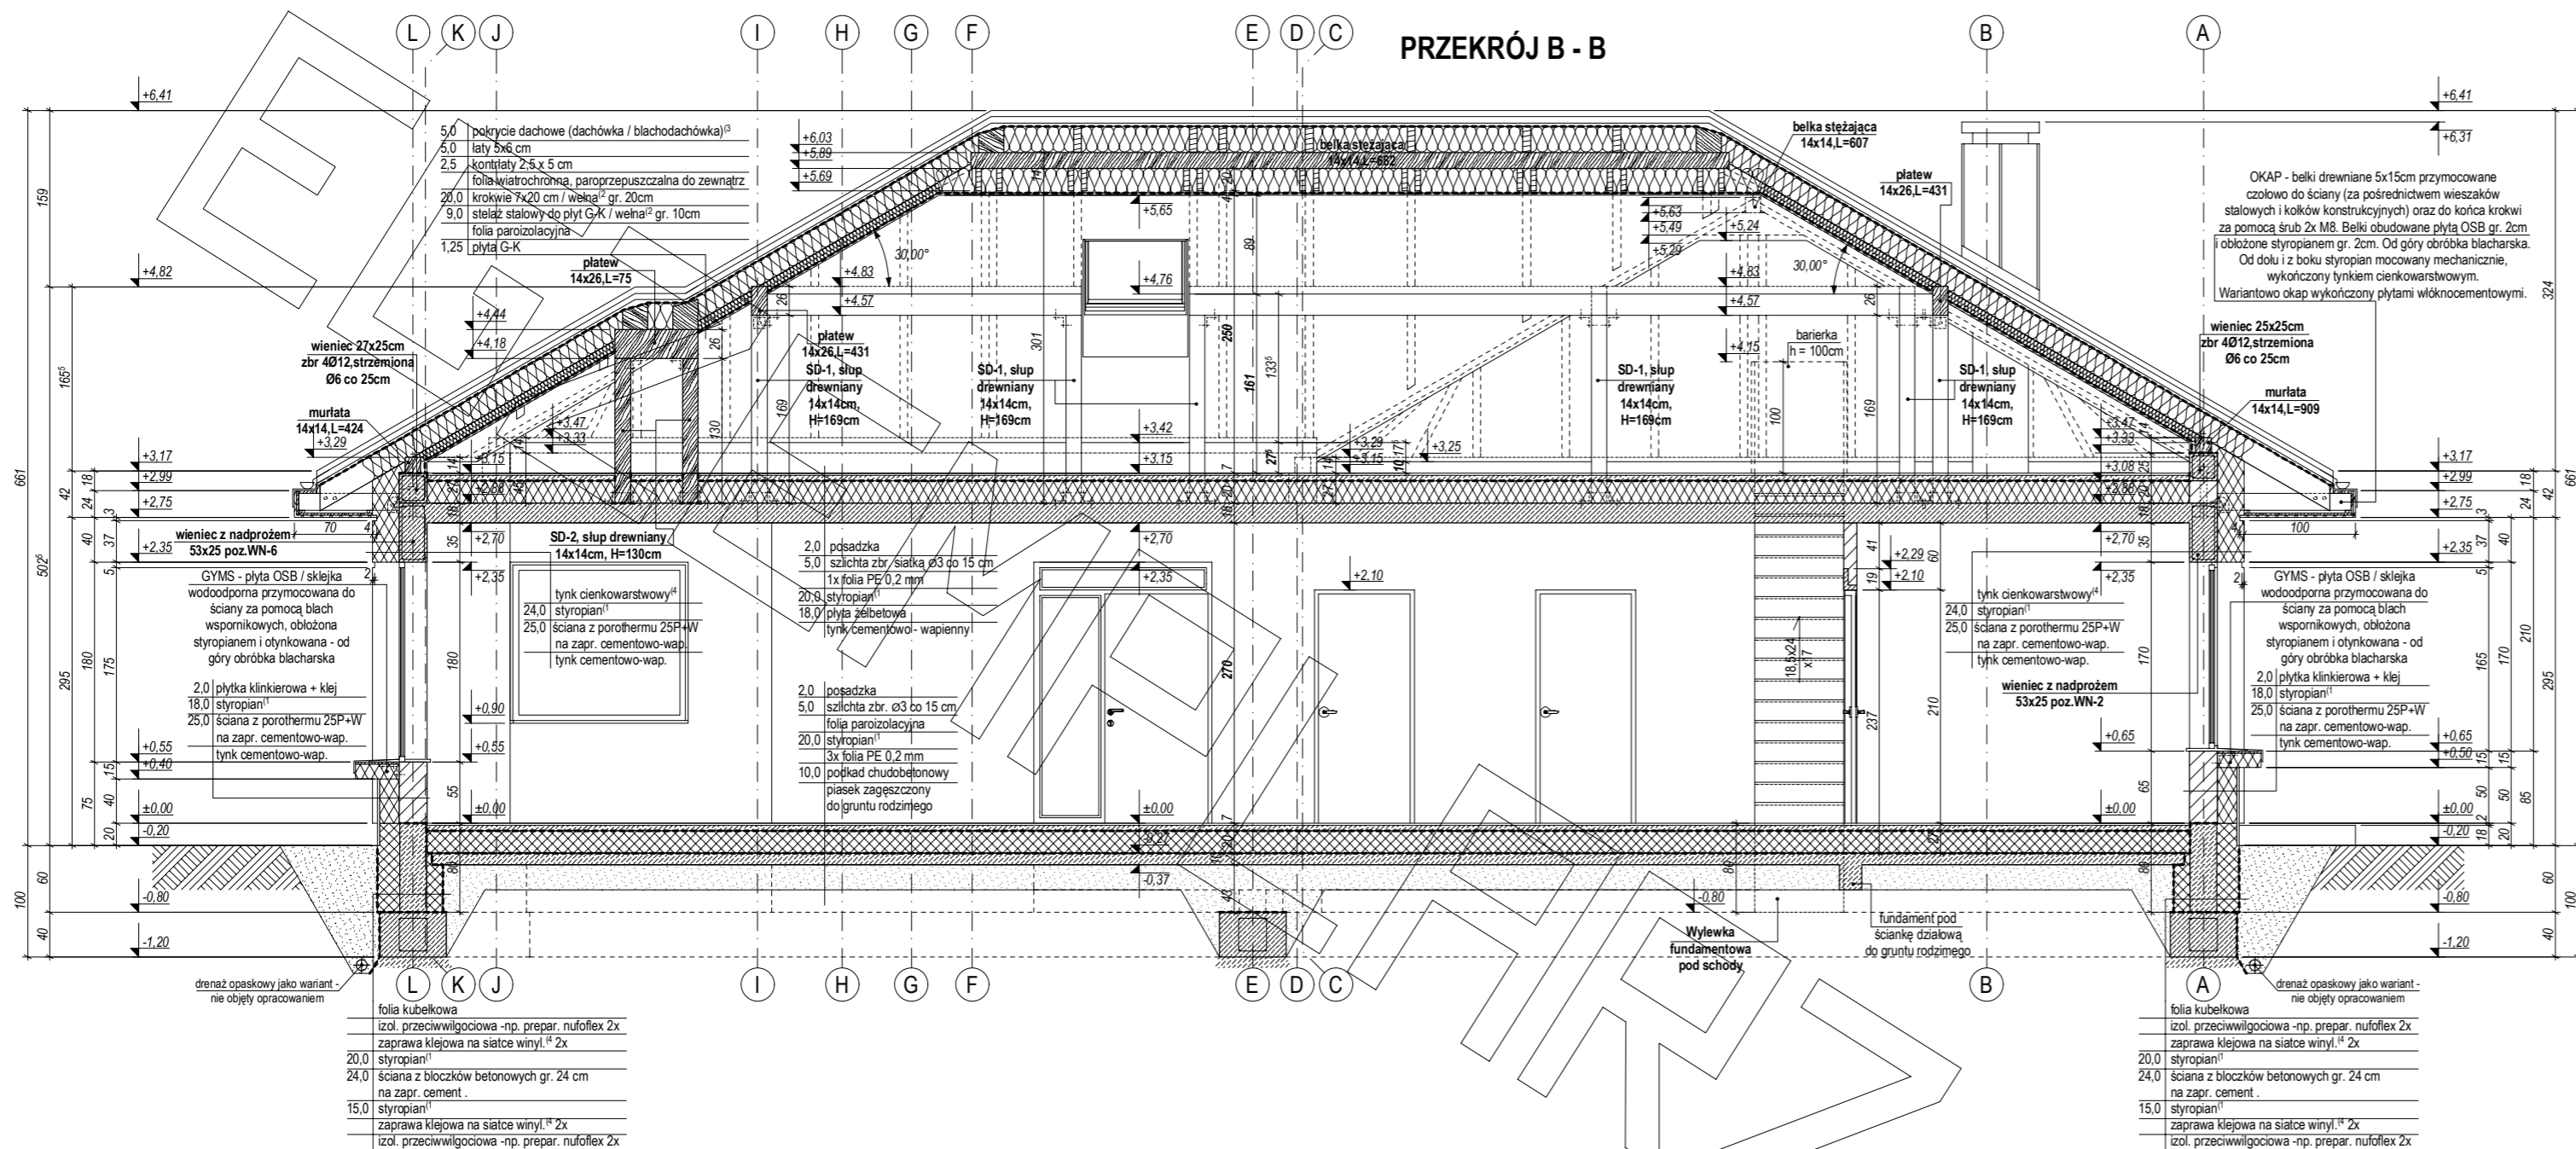


PRZEKRÓJ B1 - B1

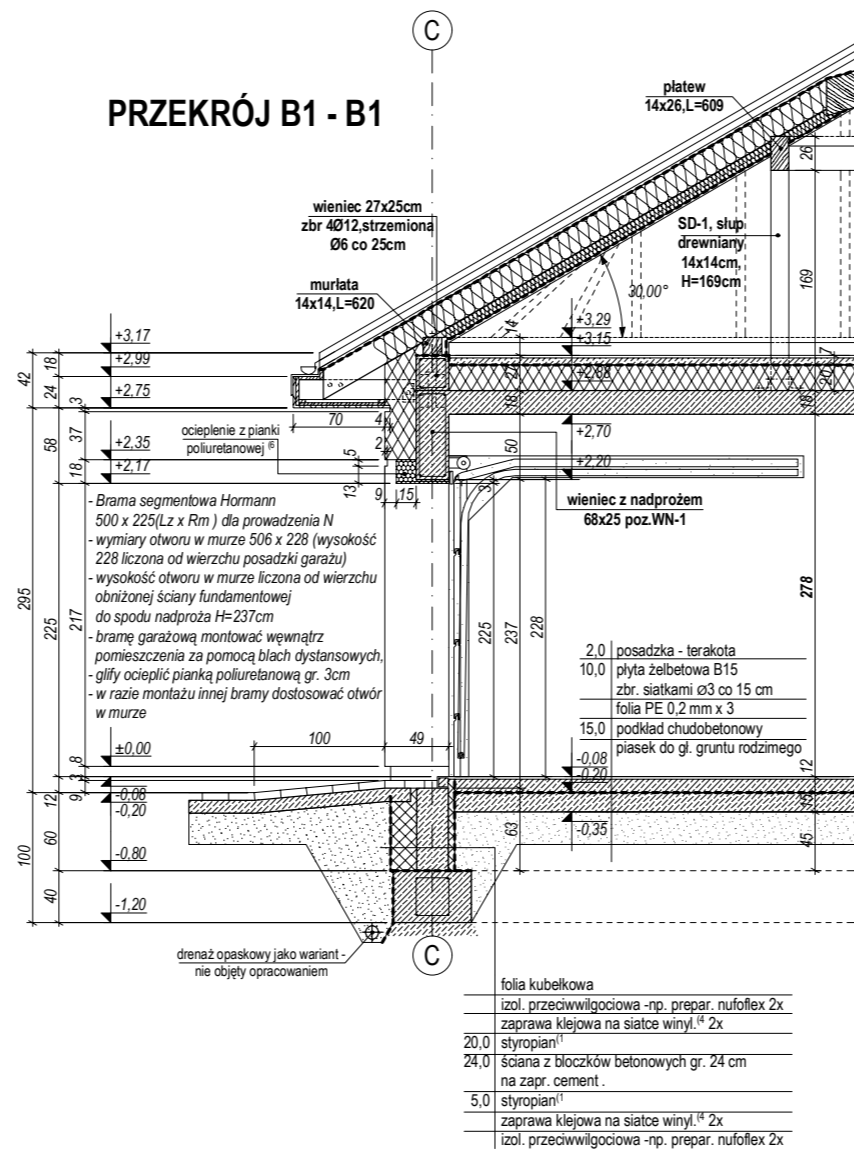

ELEWACJE

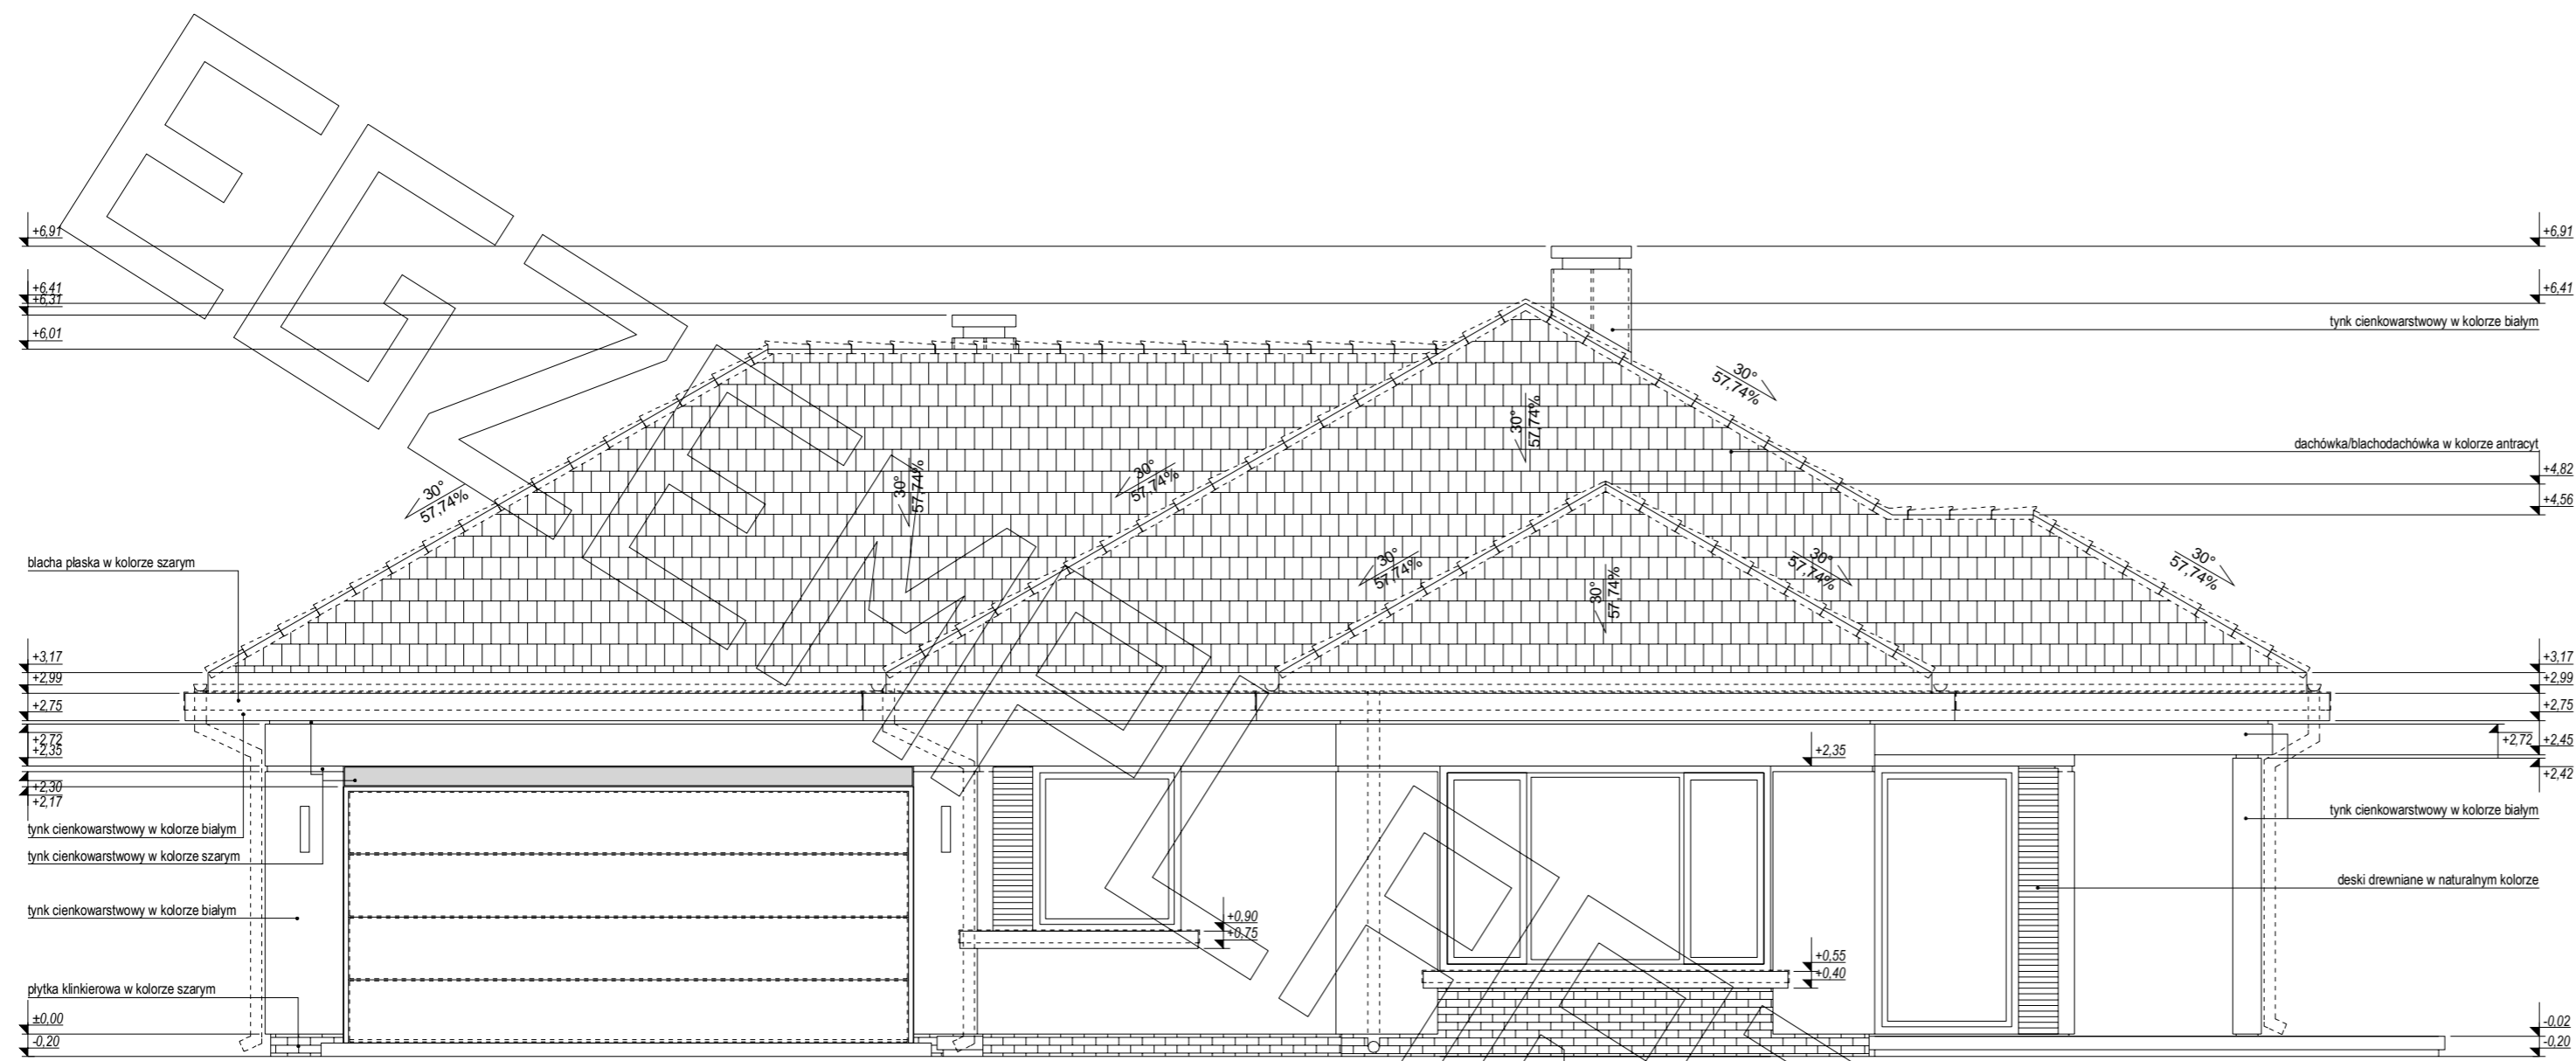

ELEWACJA FRONTOWA:

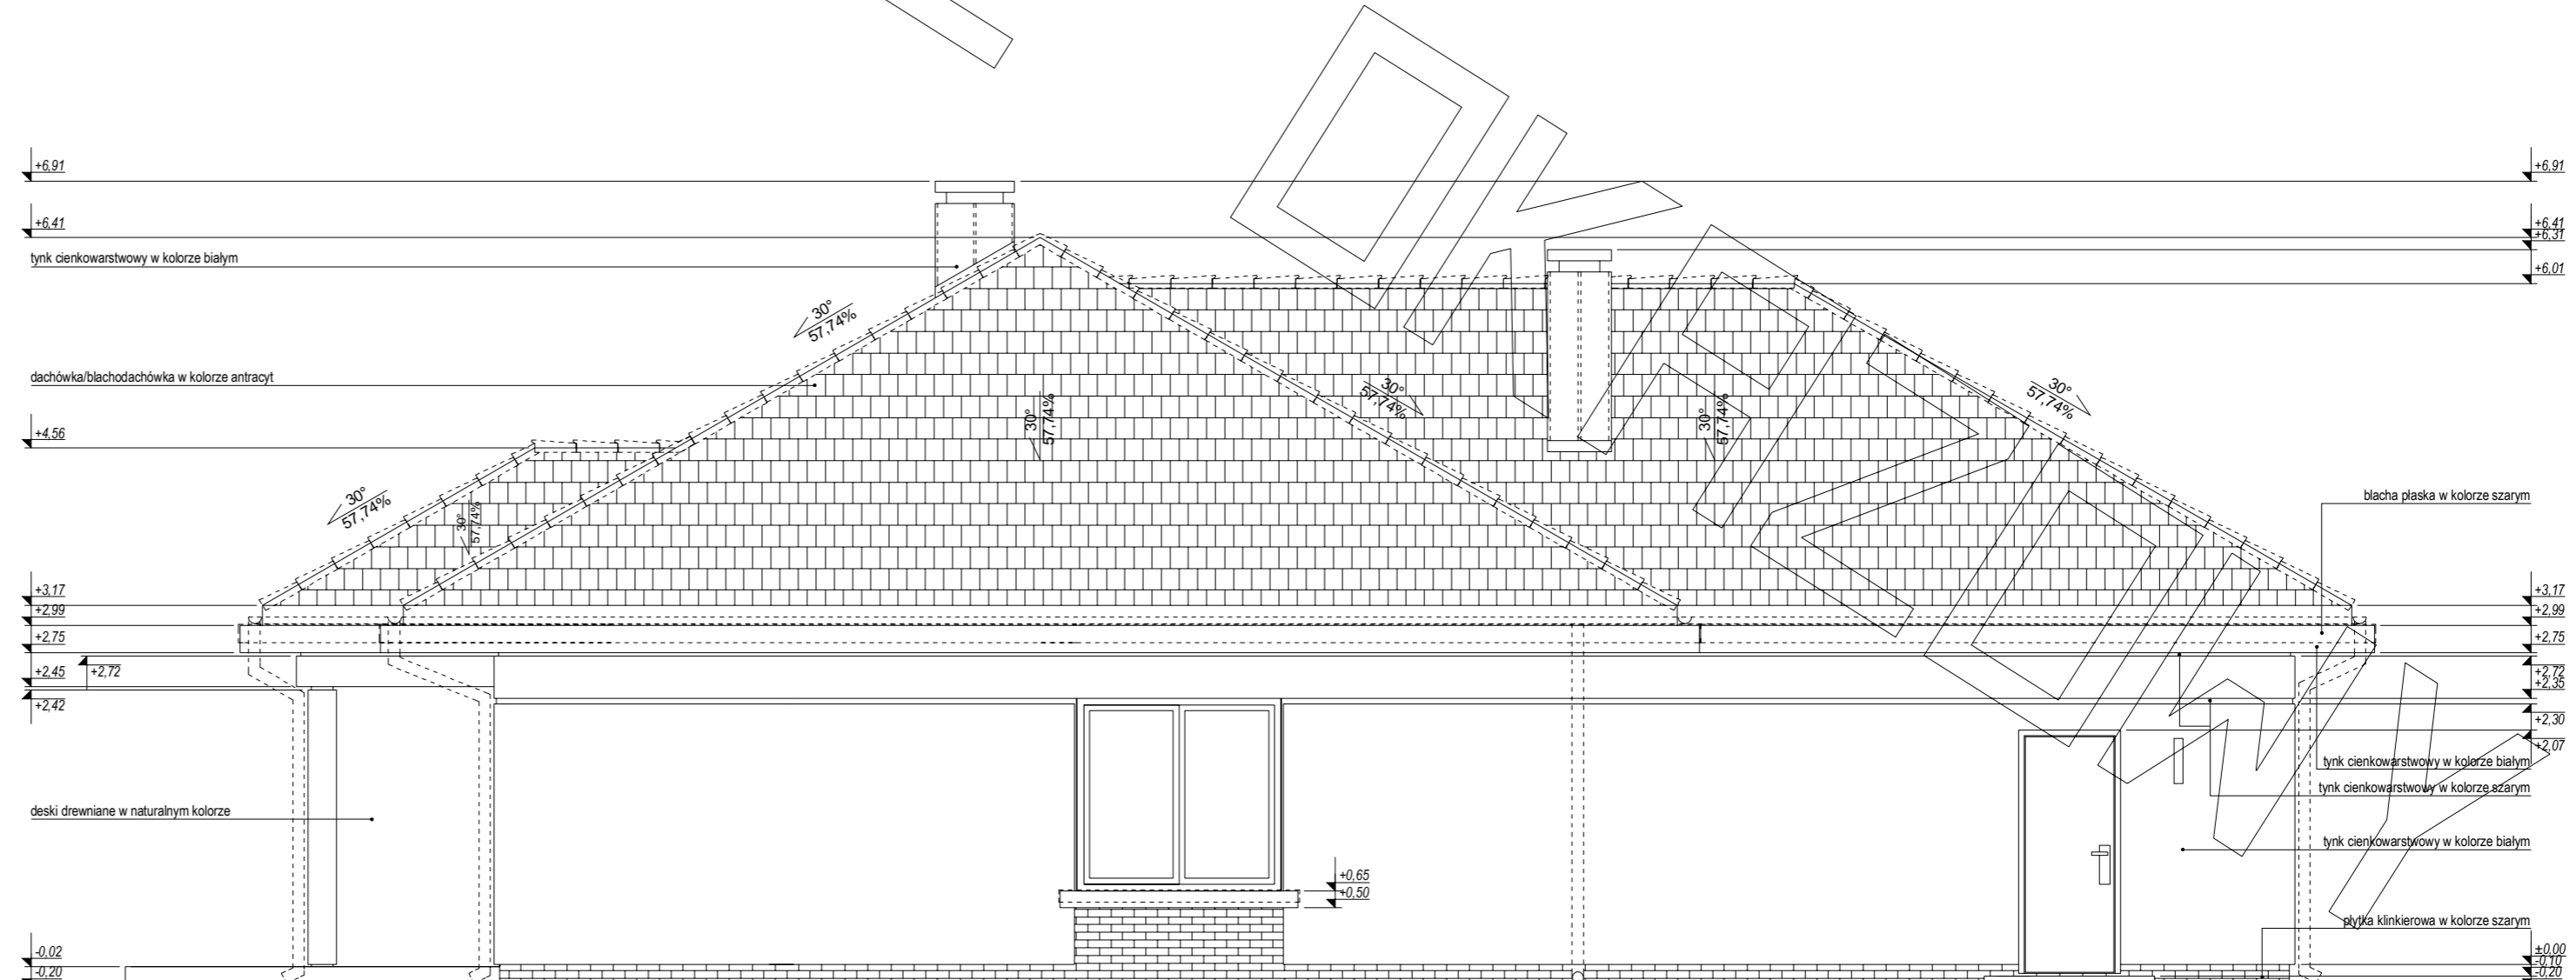

ELEWACJA TYLNA:

ELEWACJE

