




RZUT PARTERU

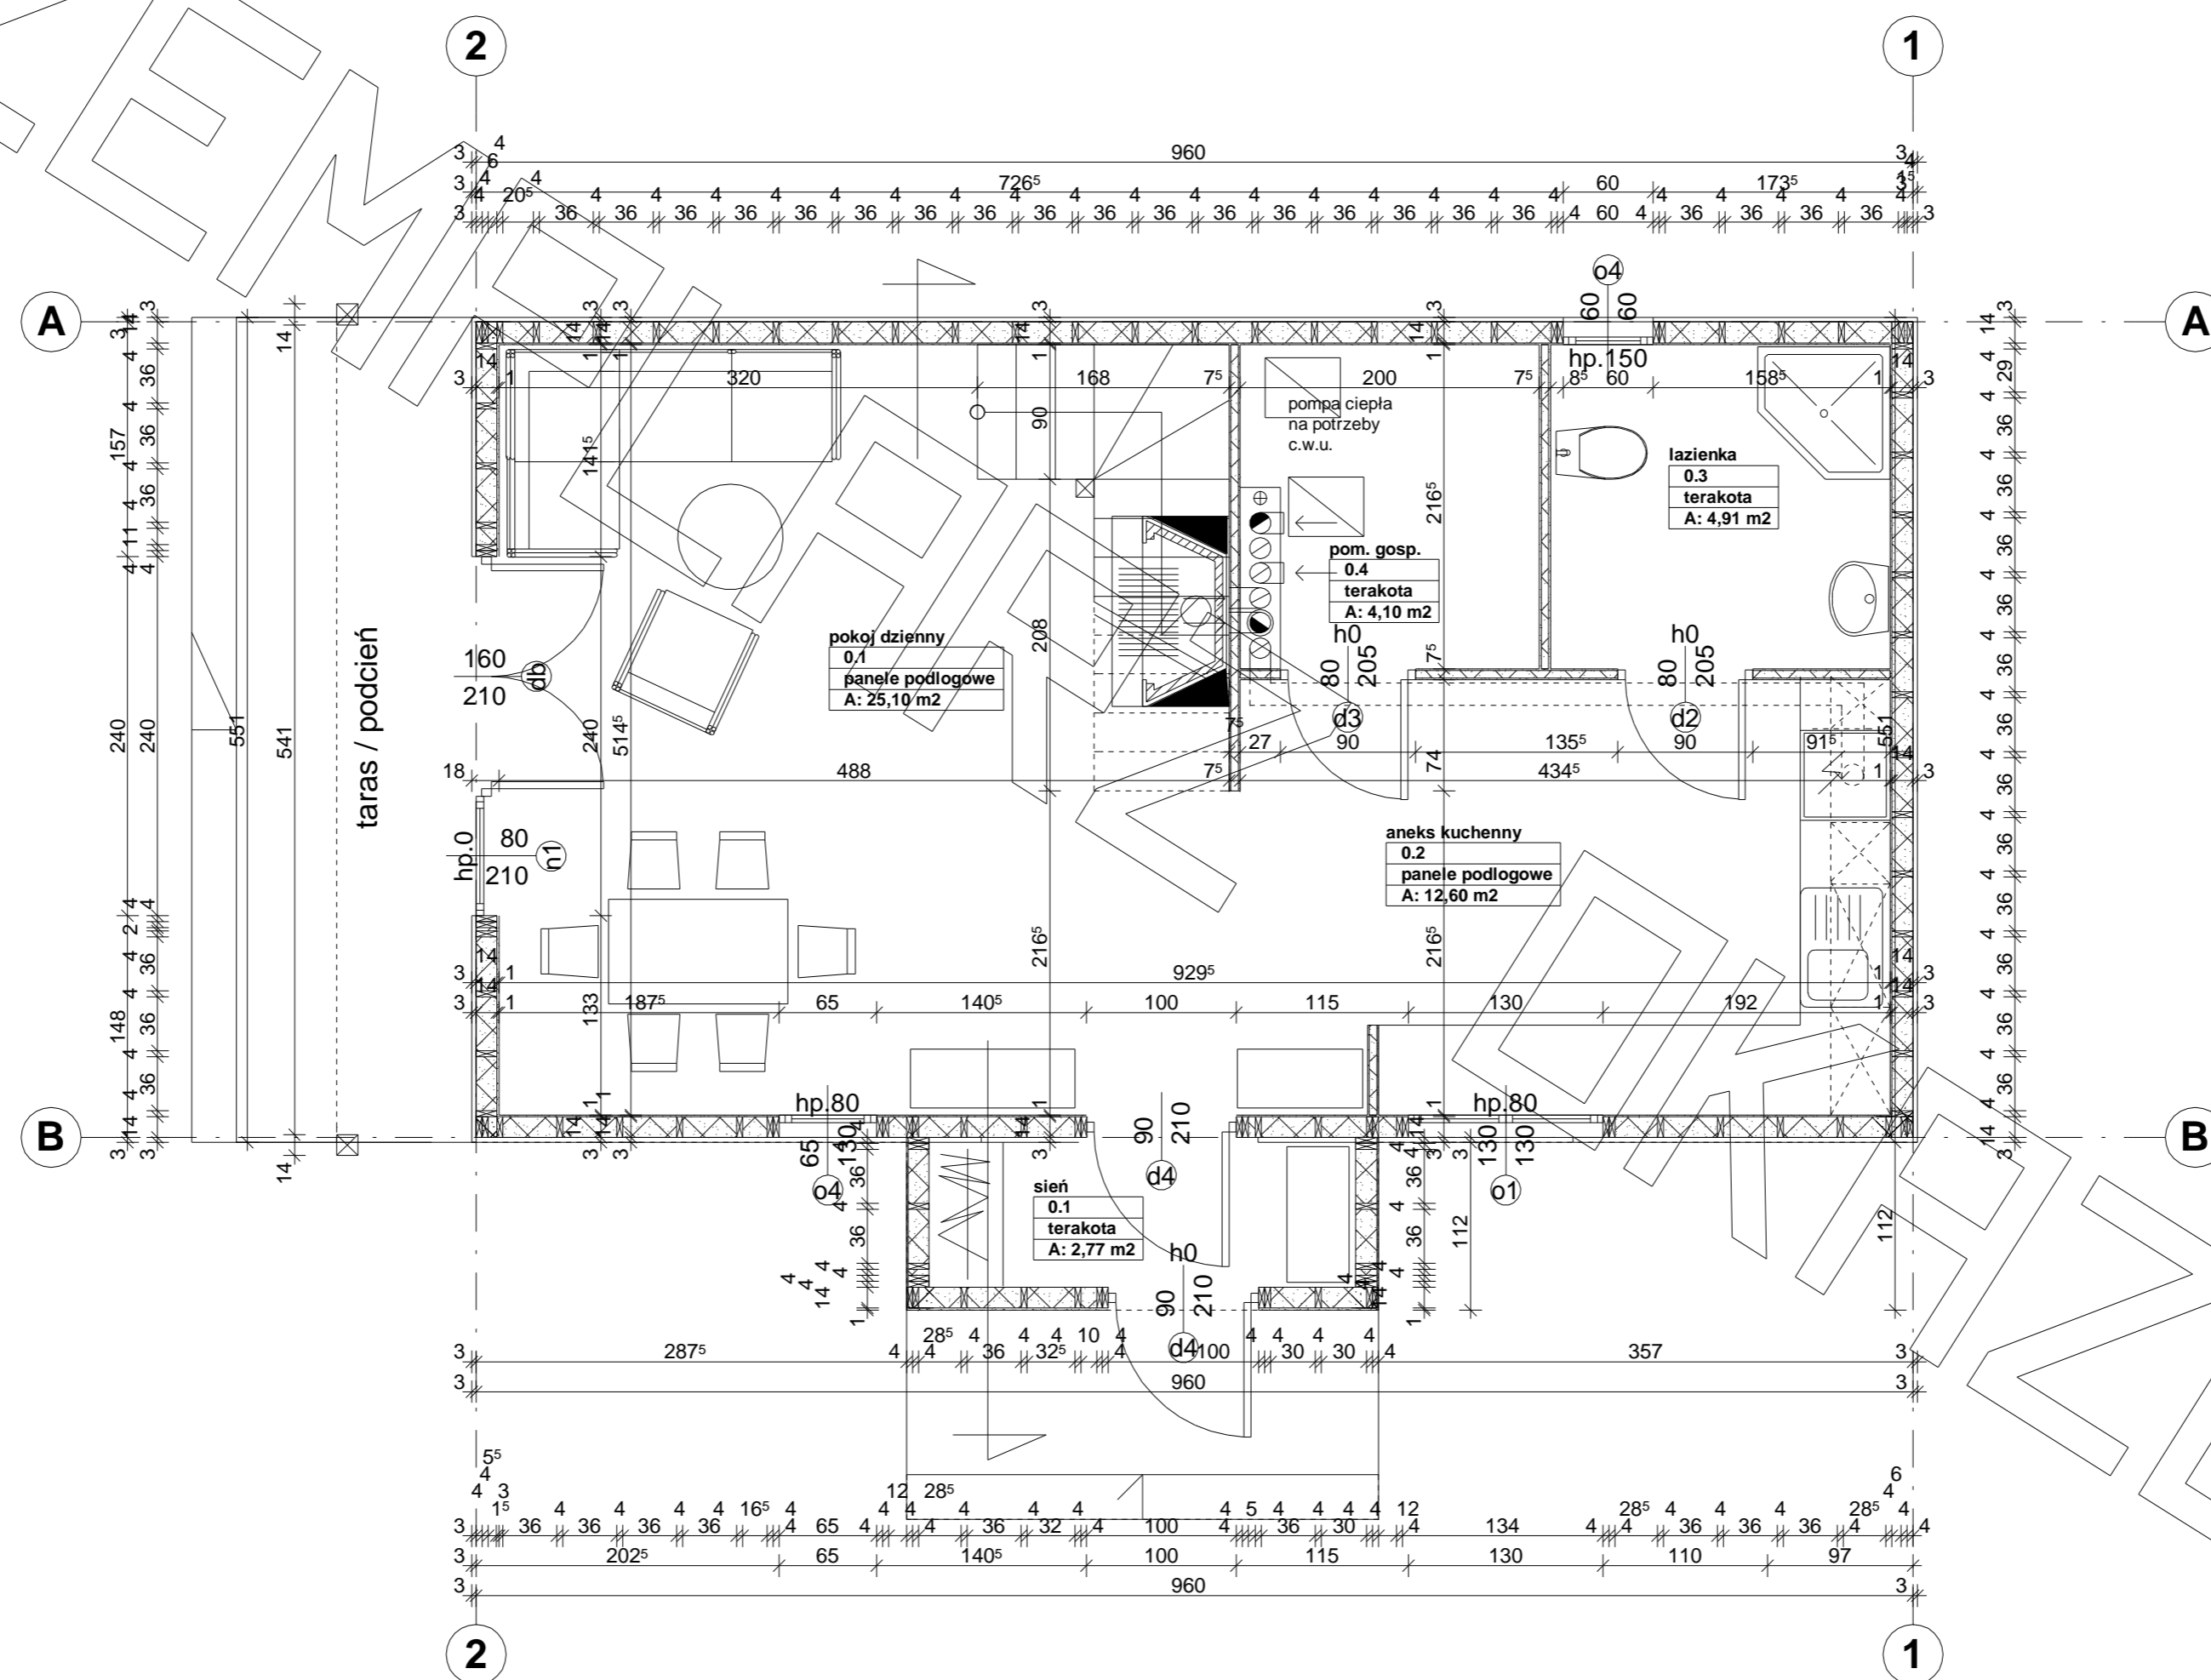


RZUT PODDASZA

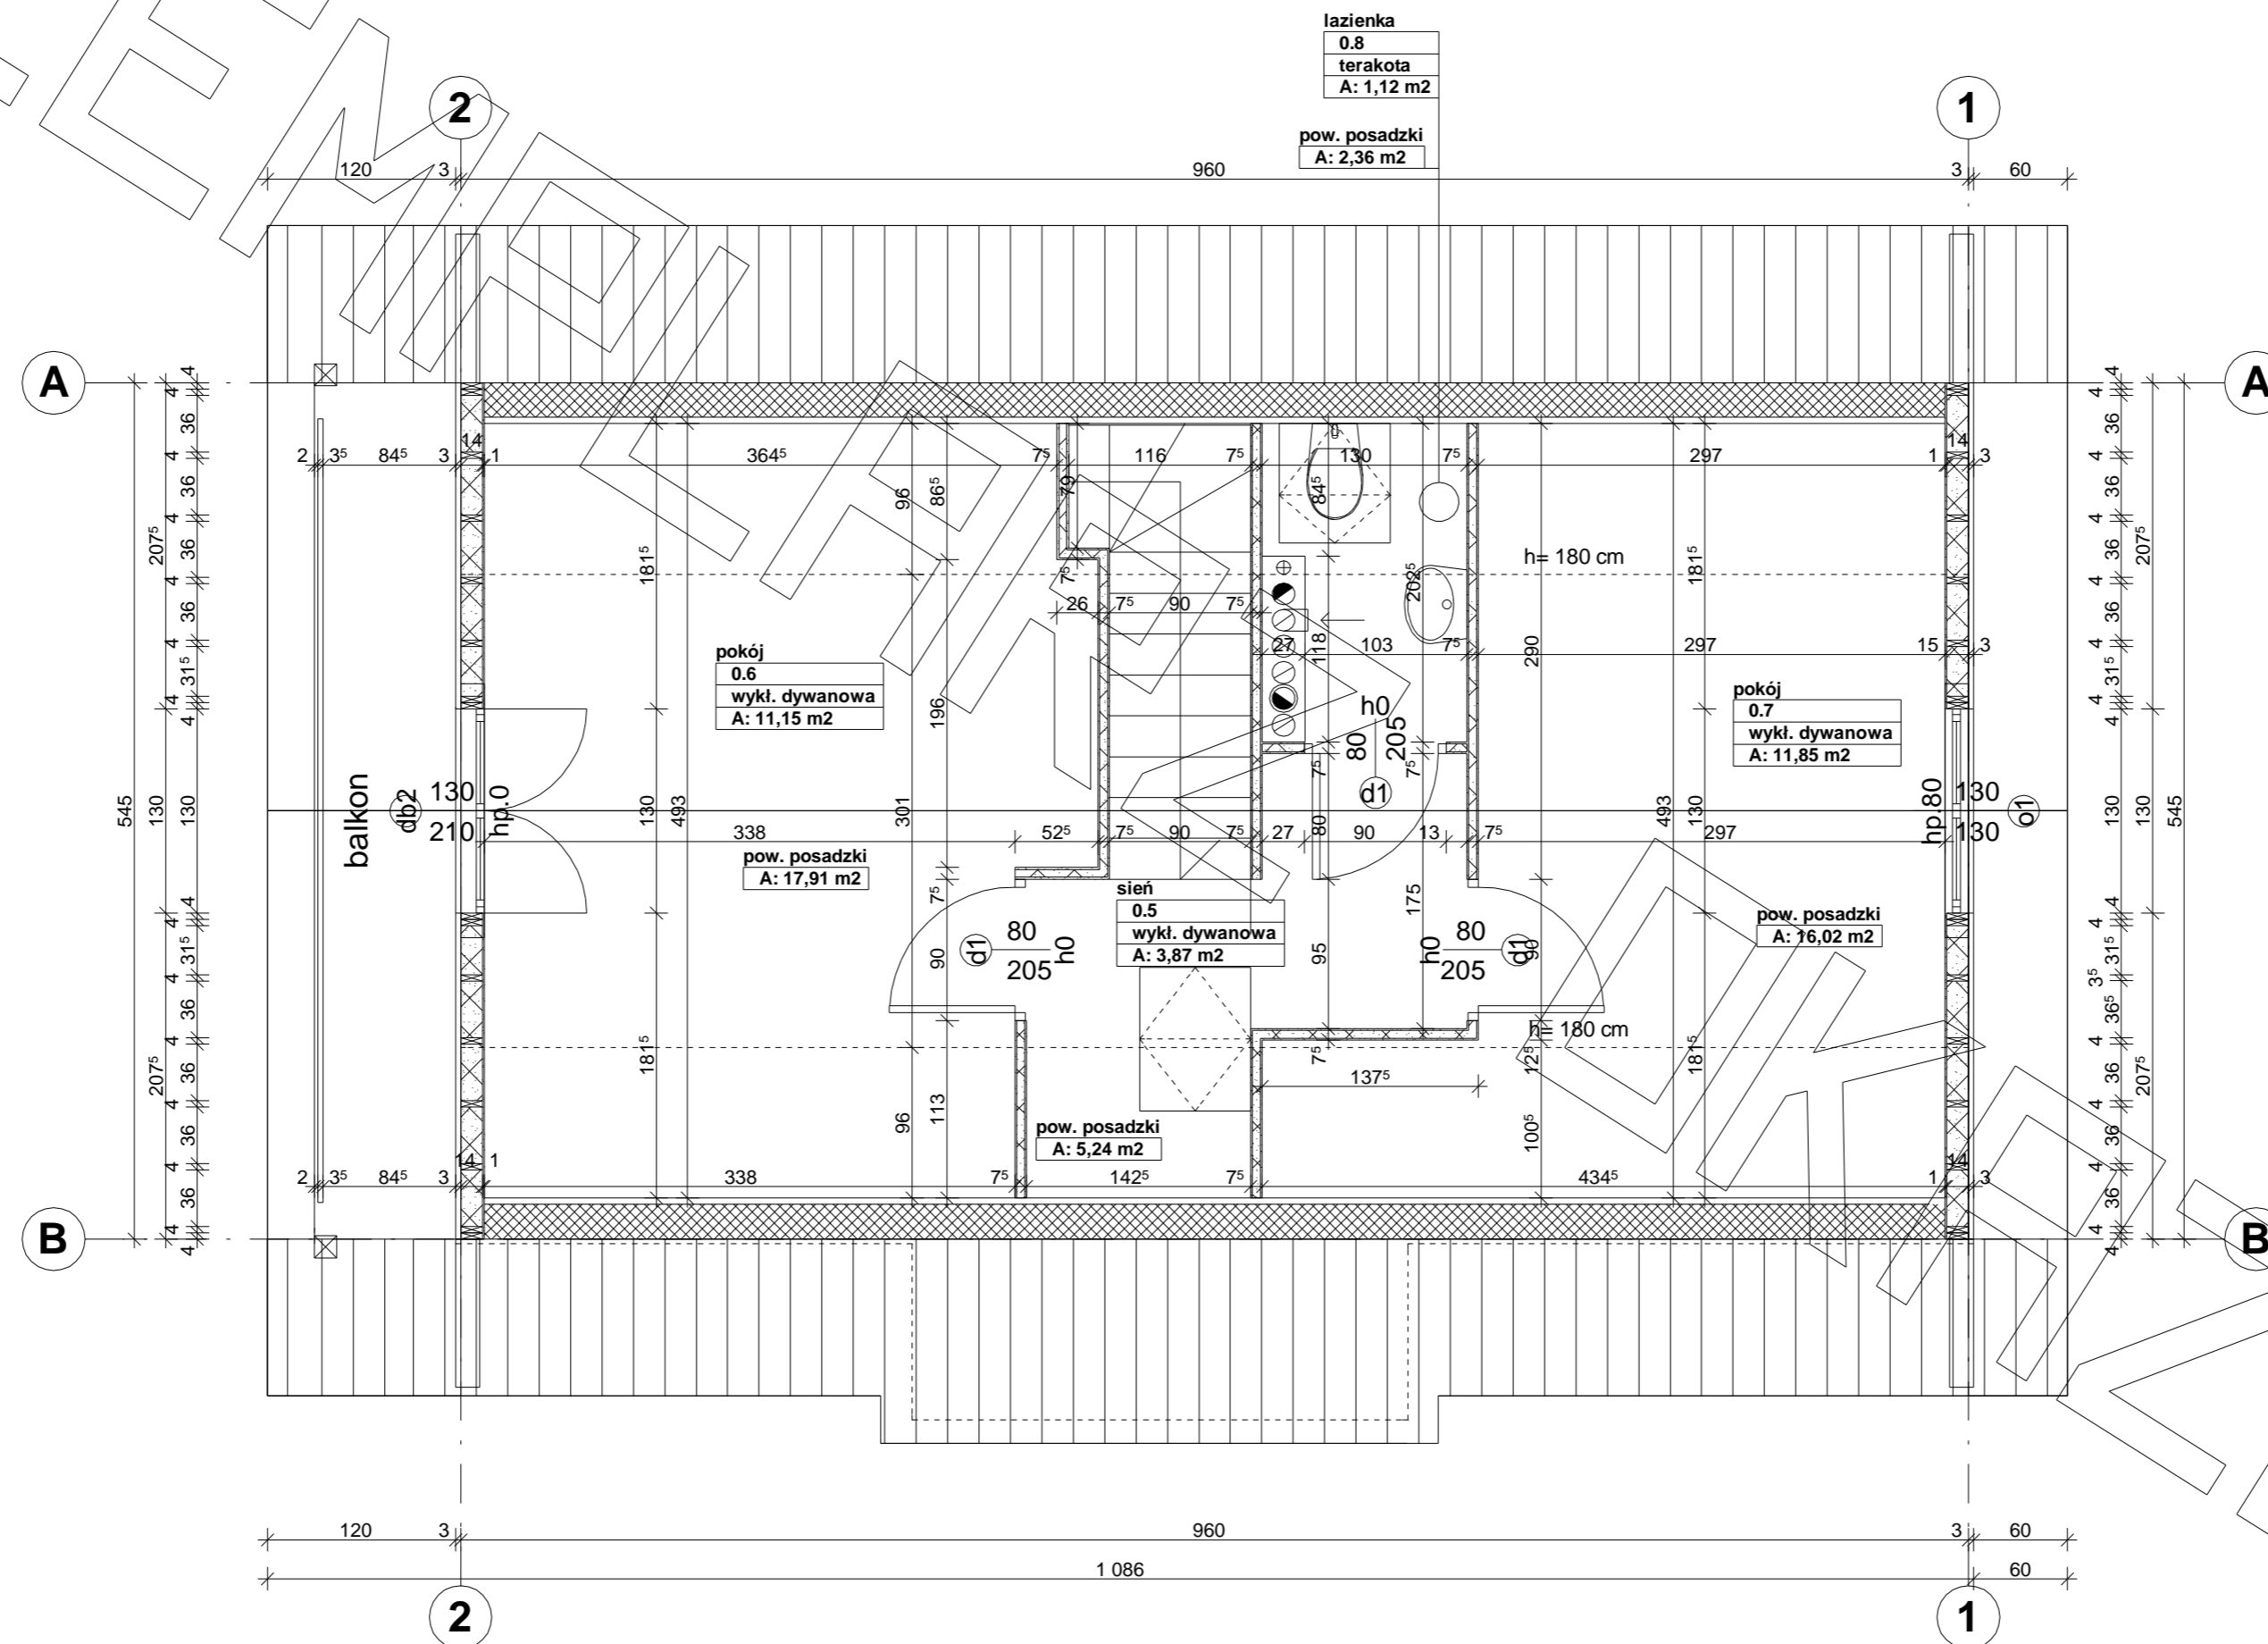


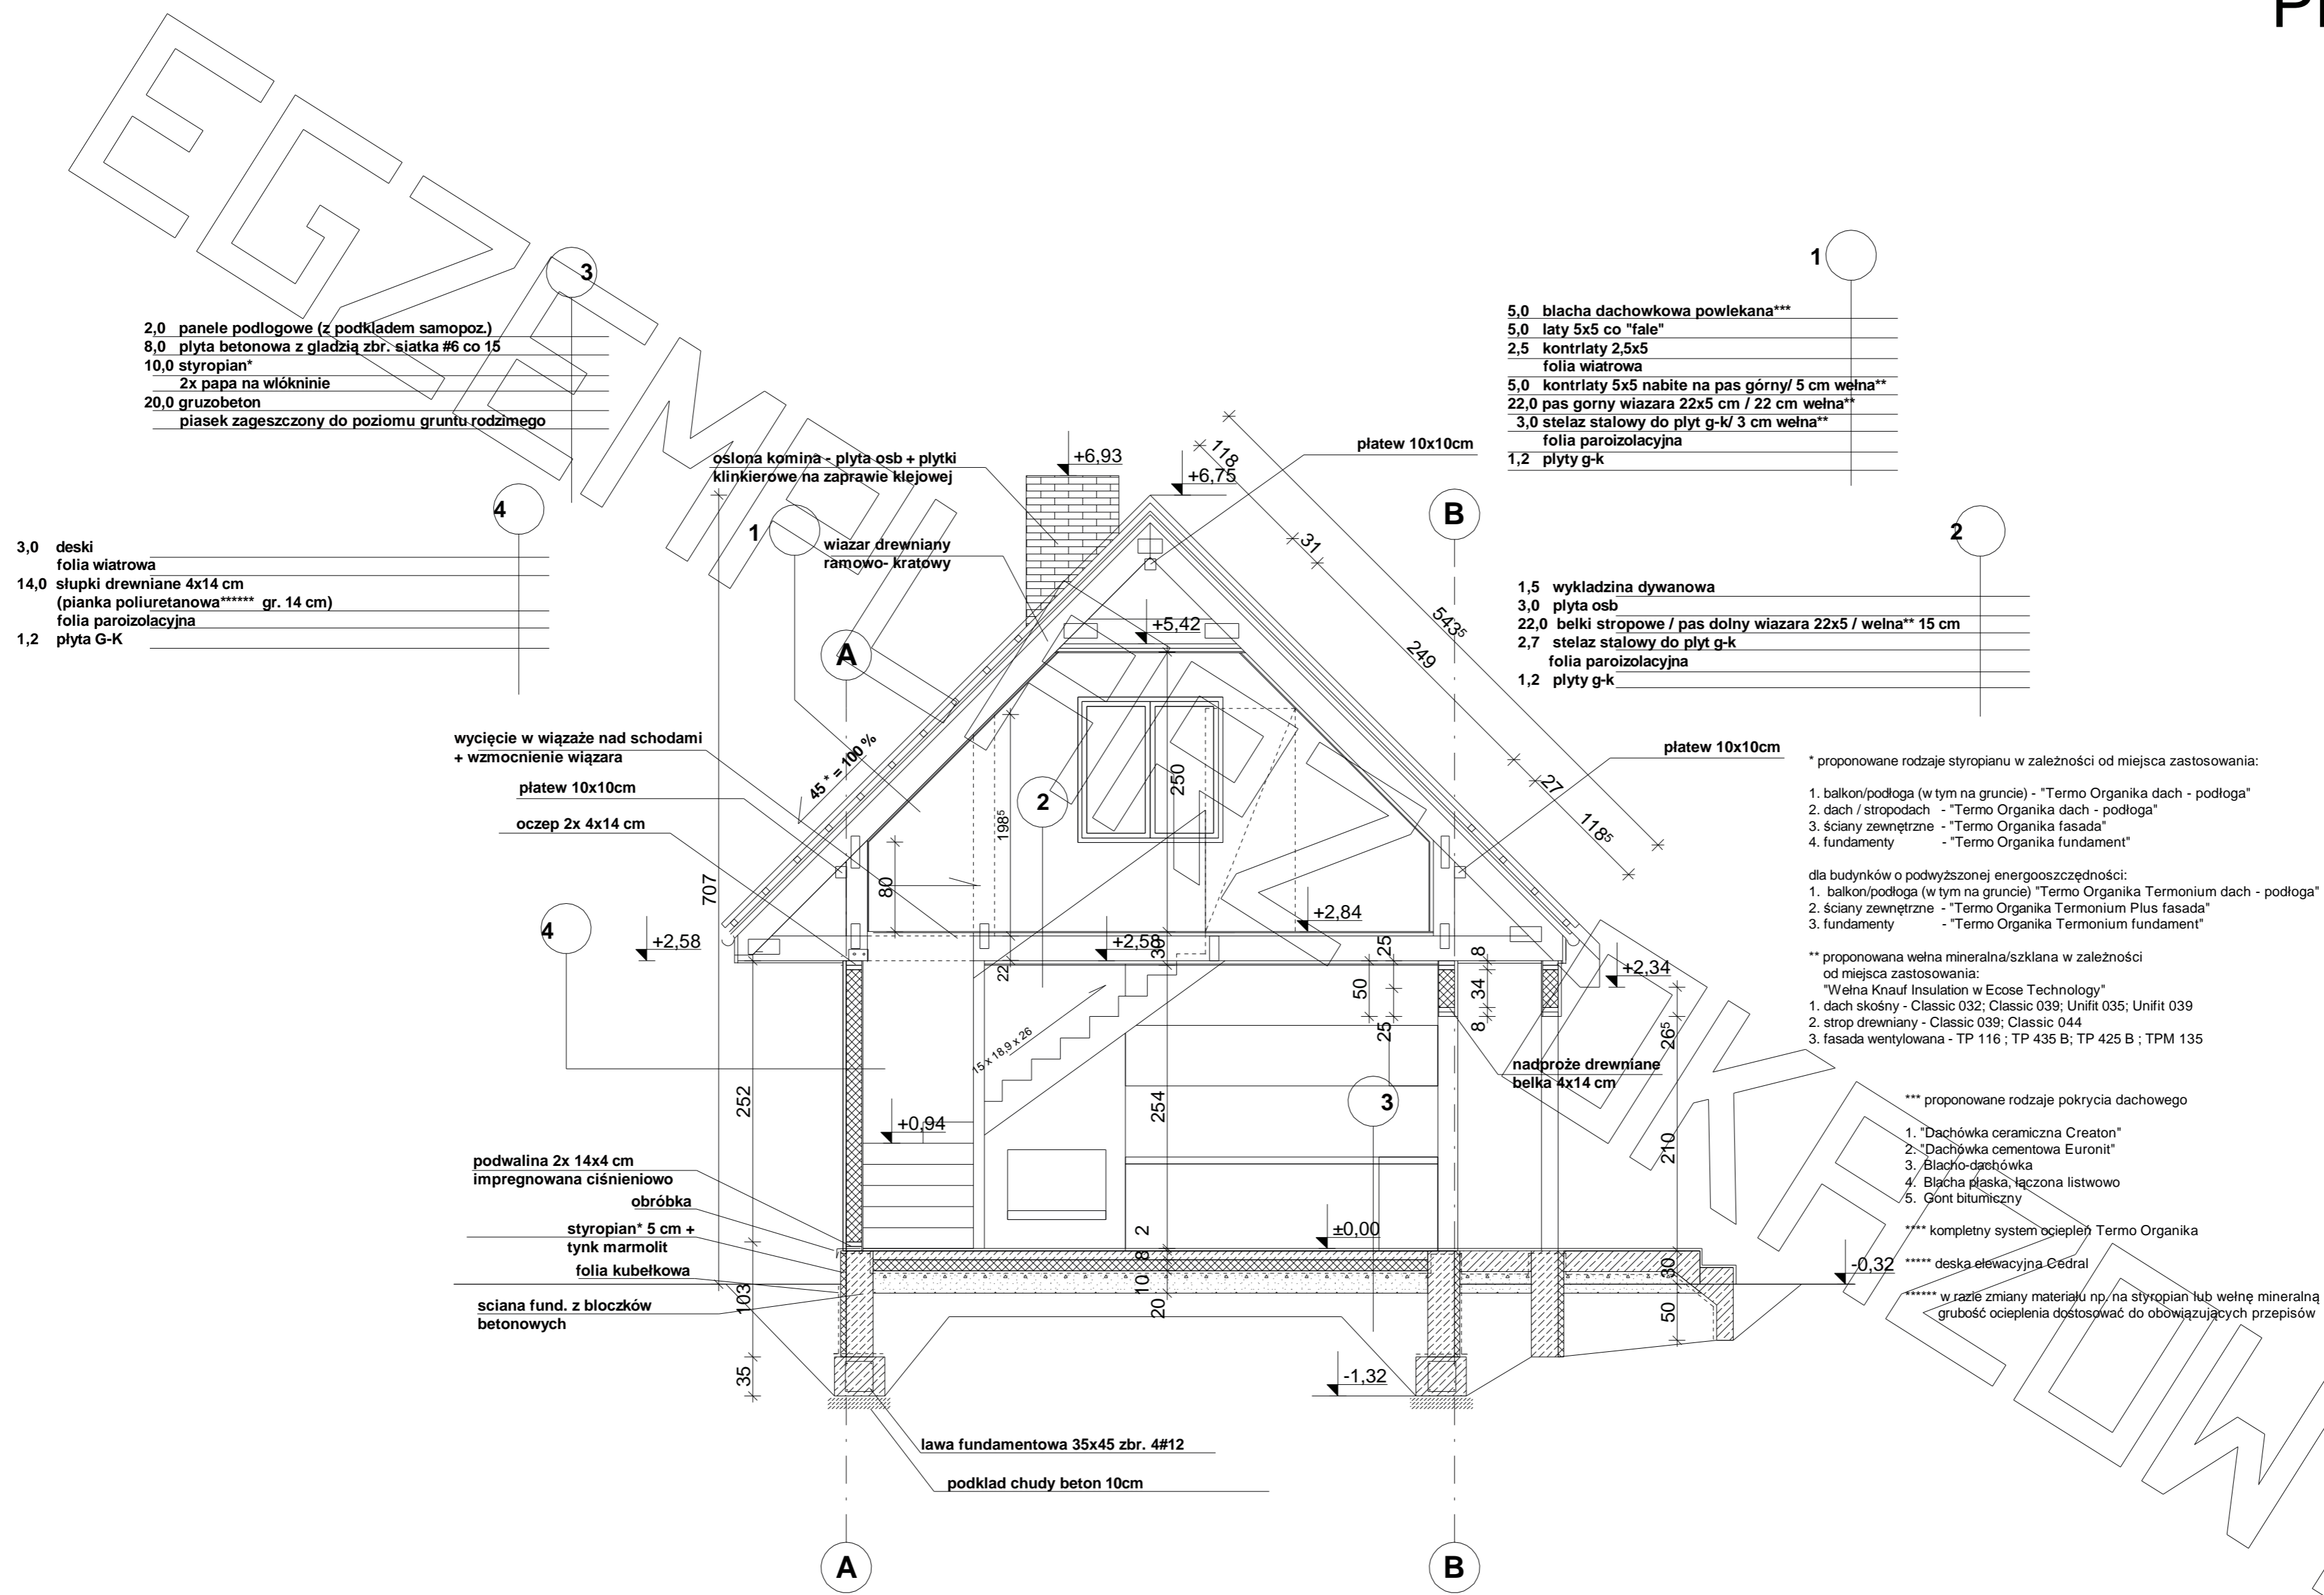

ELEWACJE

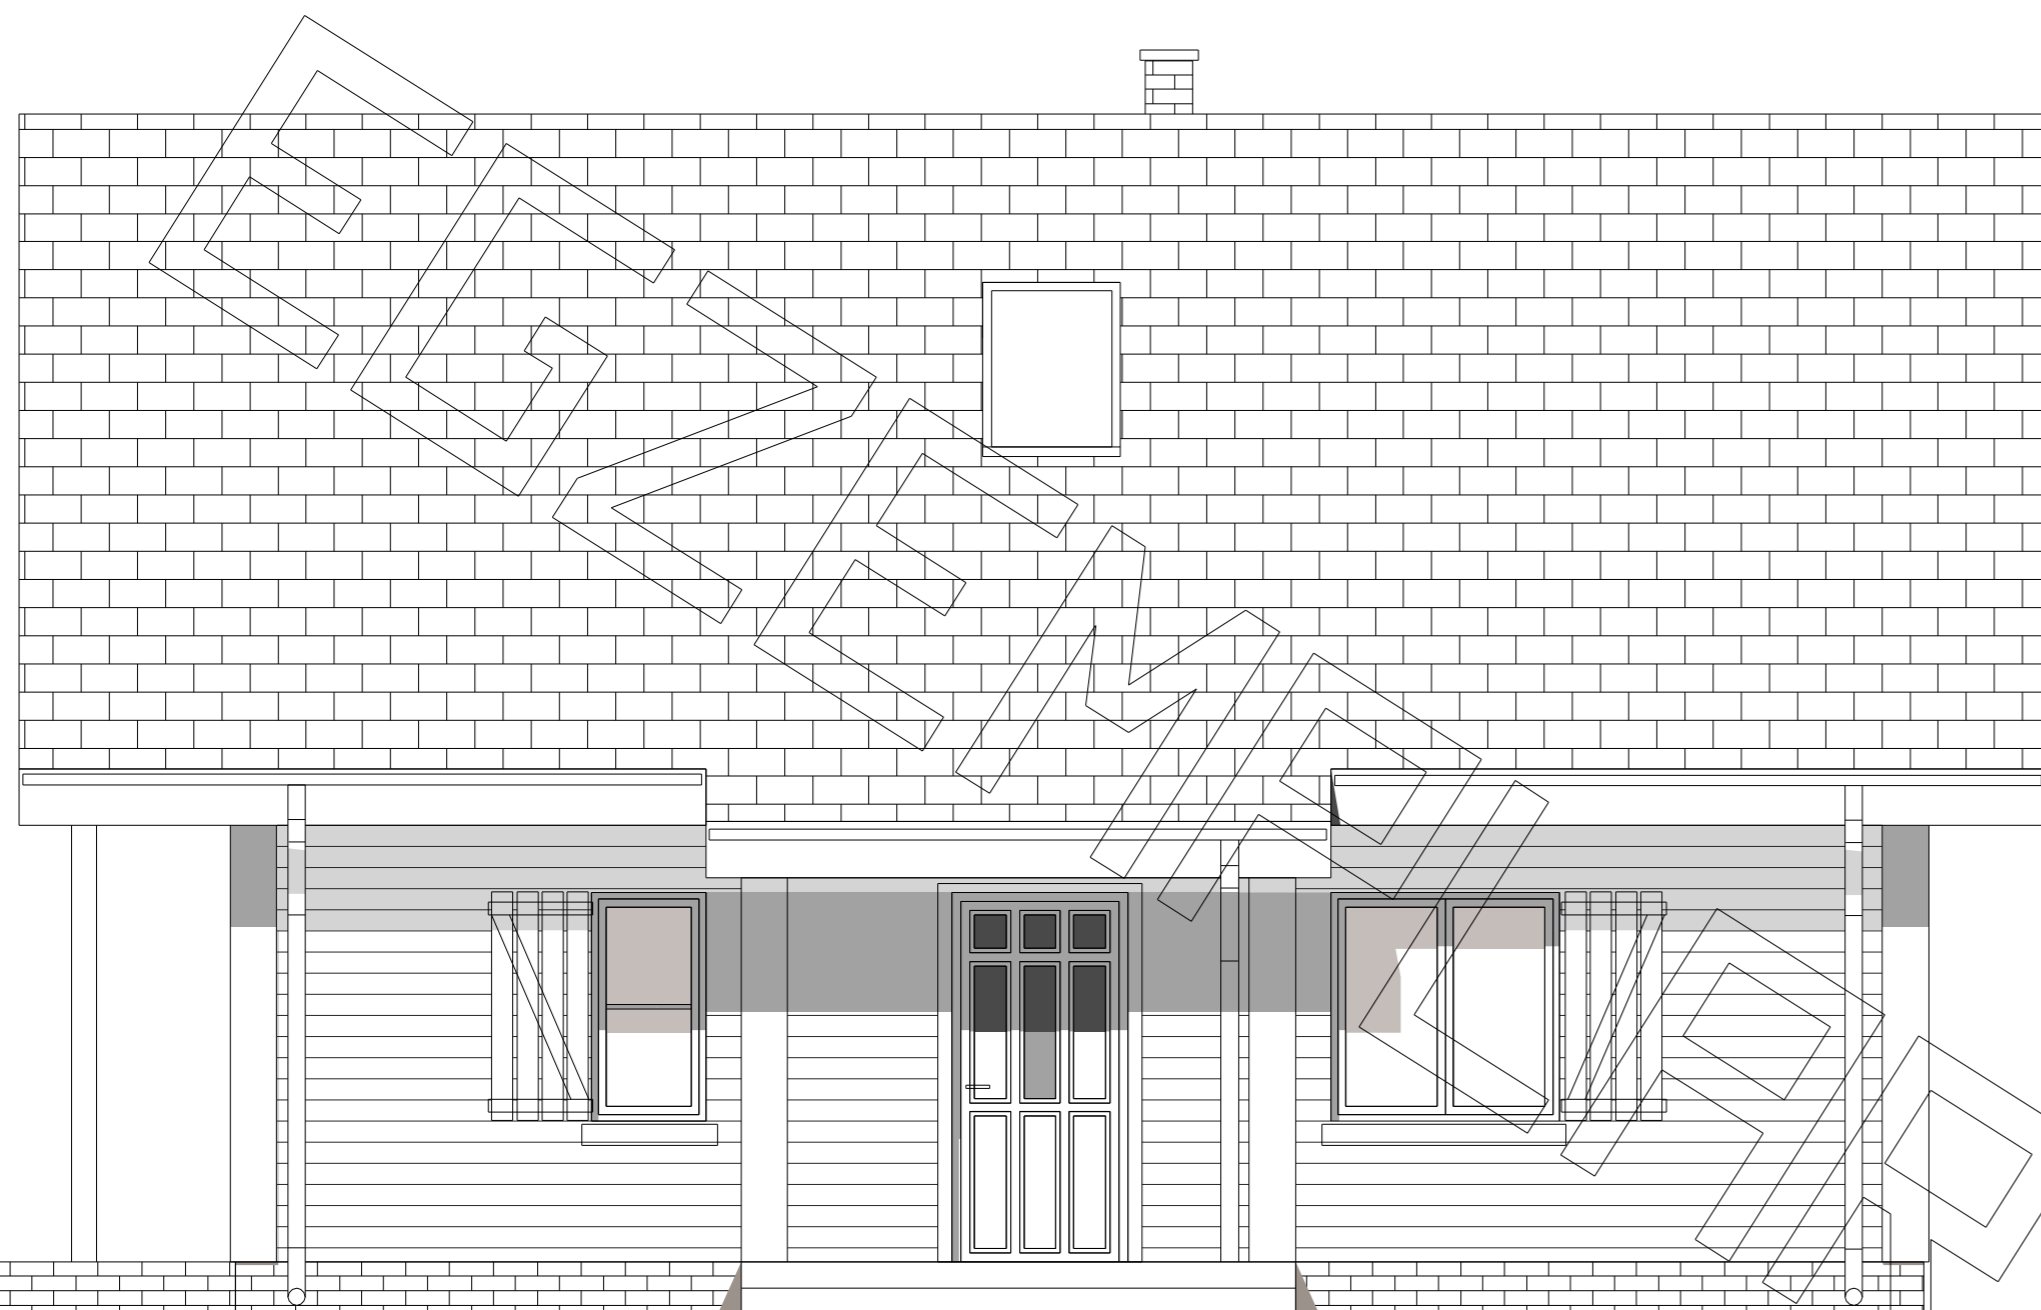

ELEWACJA FRONTOWA :

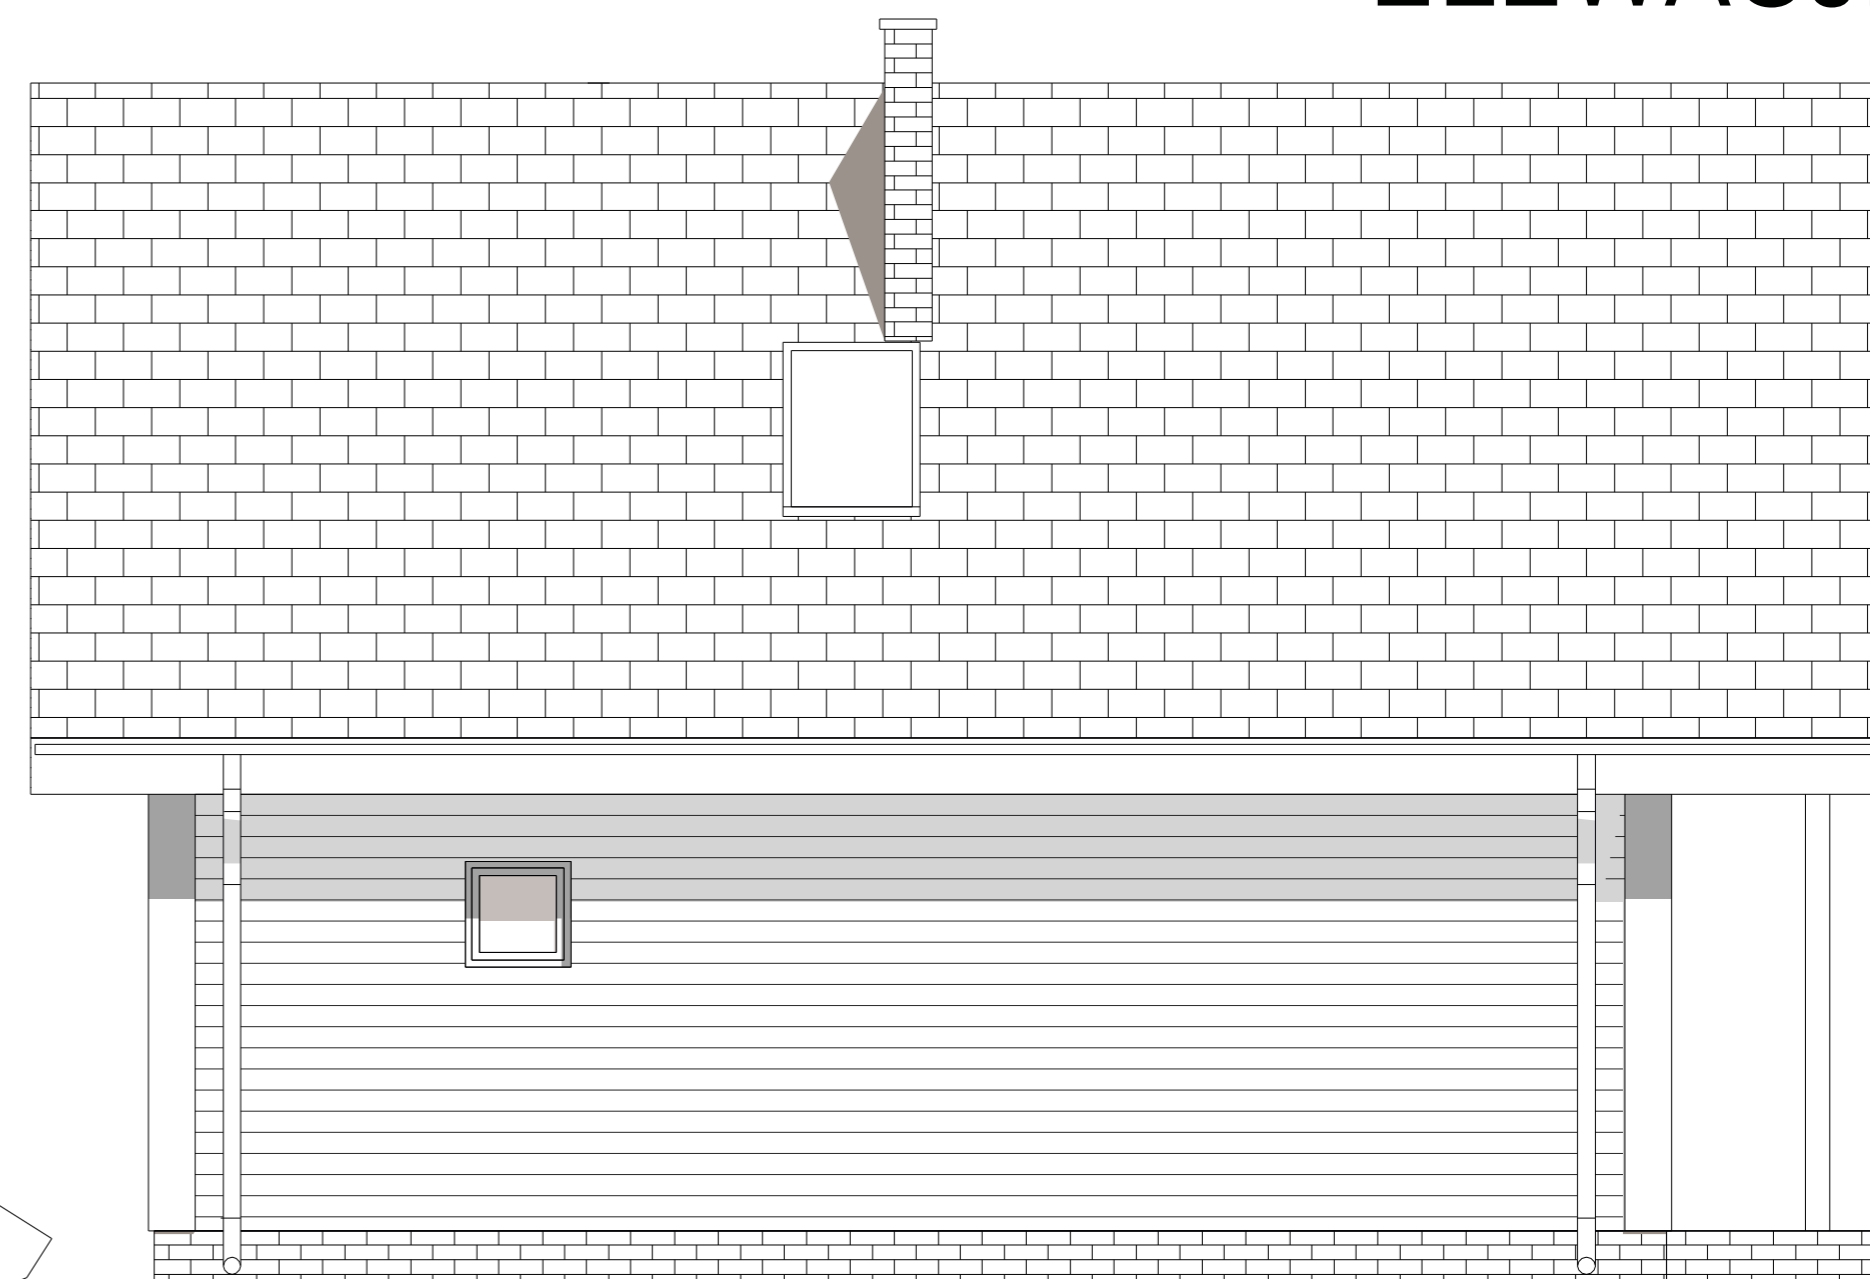

ELEWACJA TYLNA :



ELEWACJA BOCZNA :



ELEWACJA BOCZNA :