

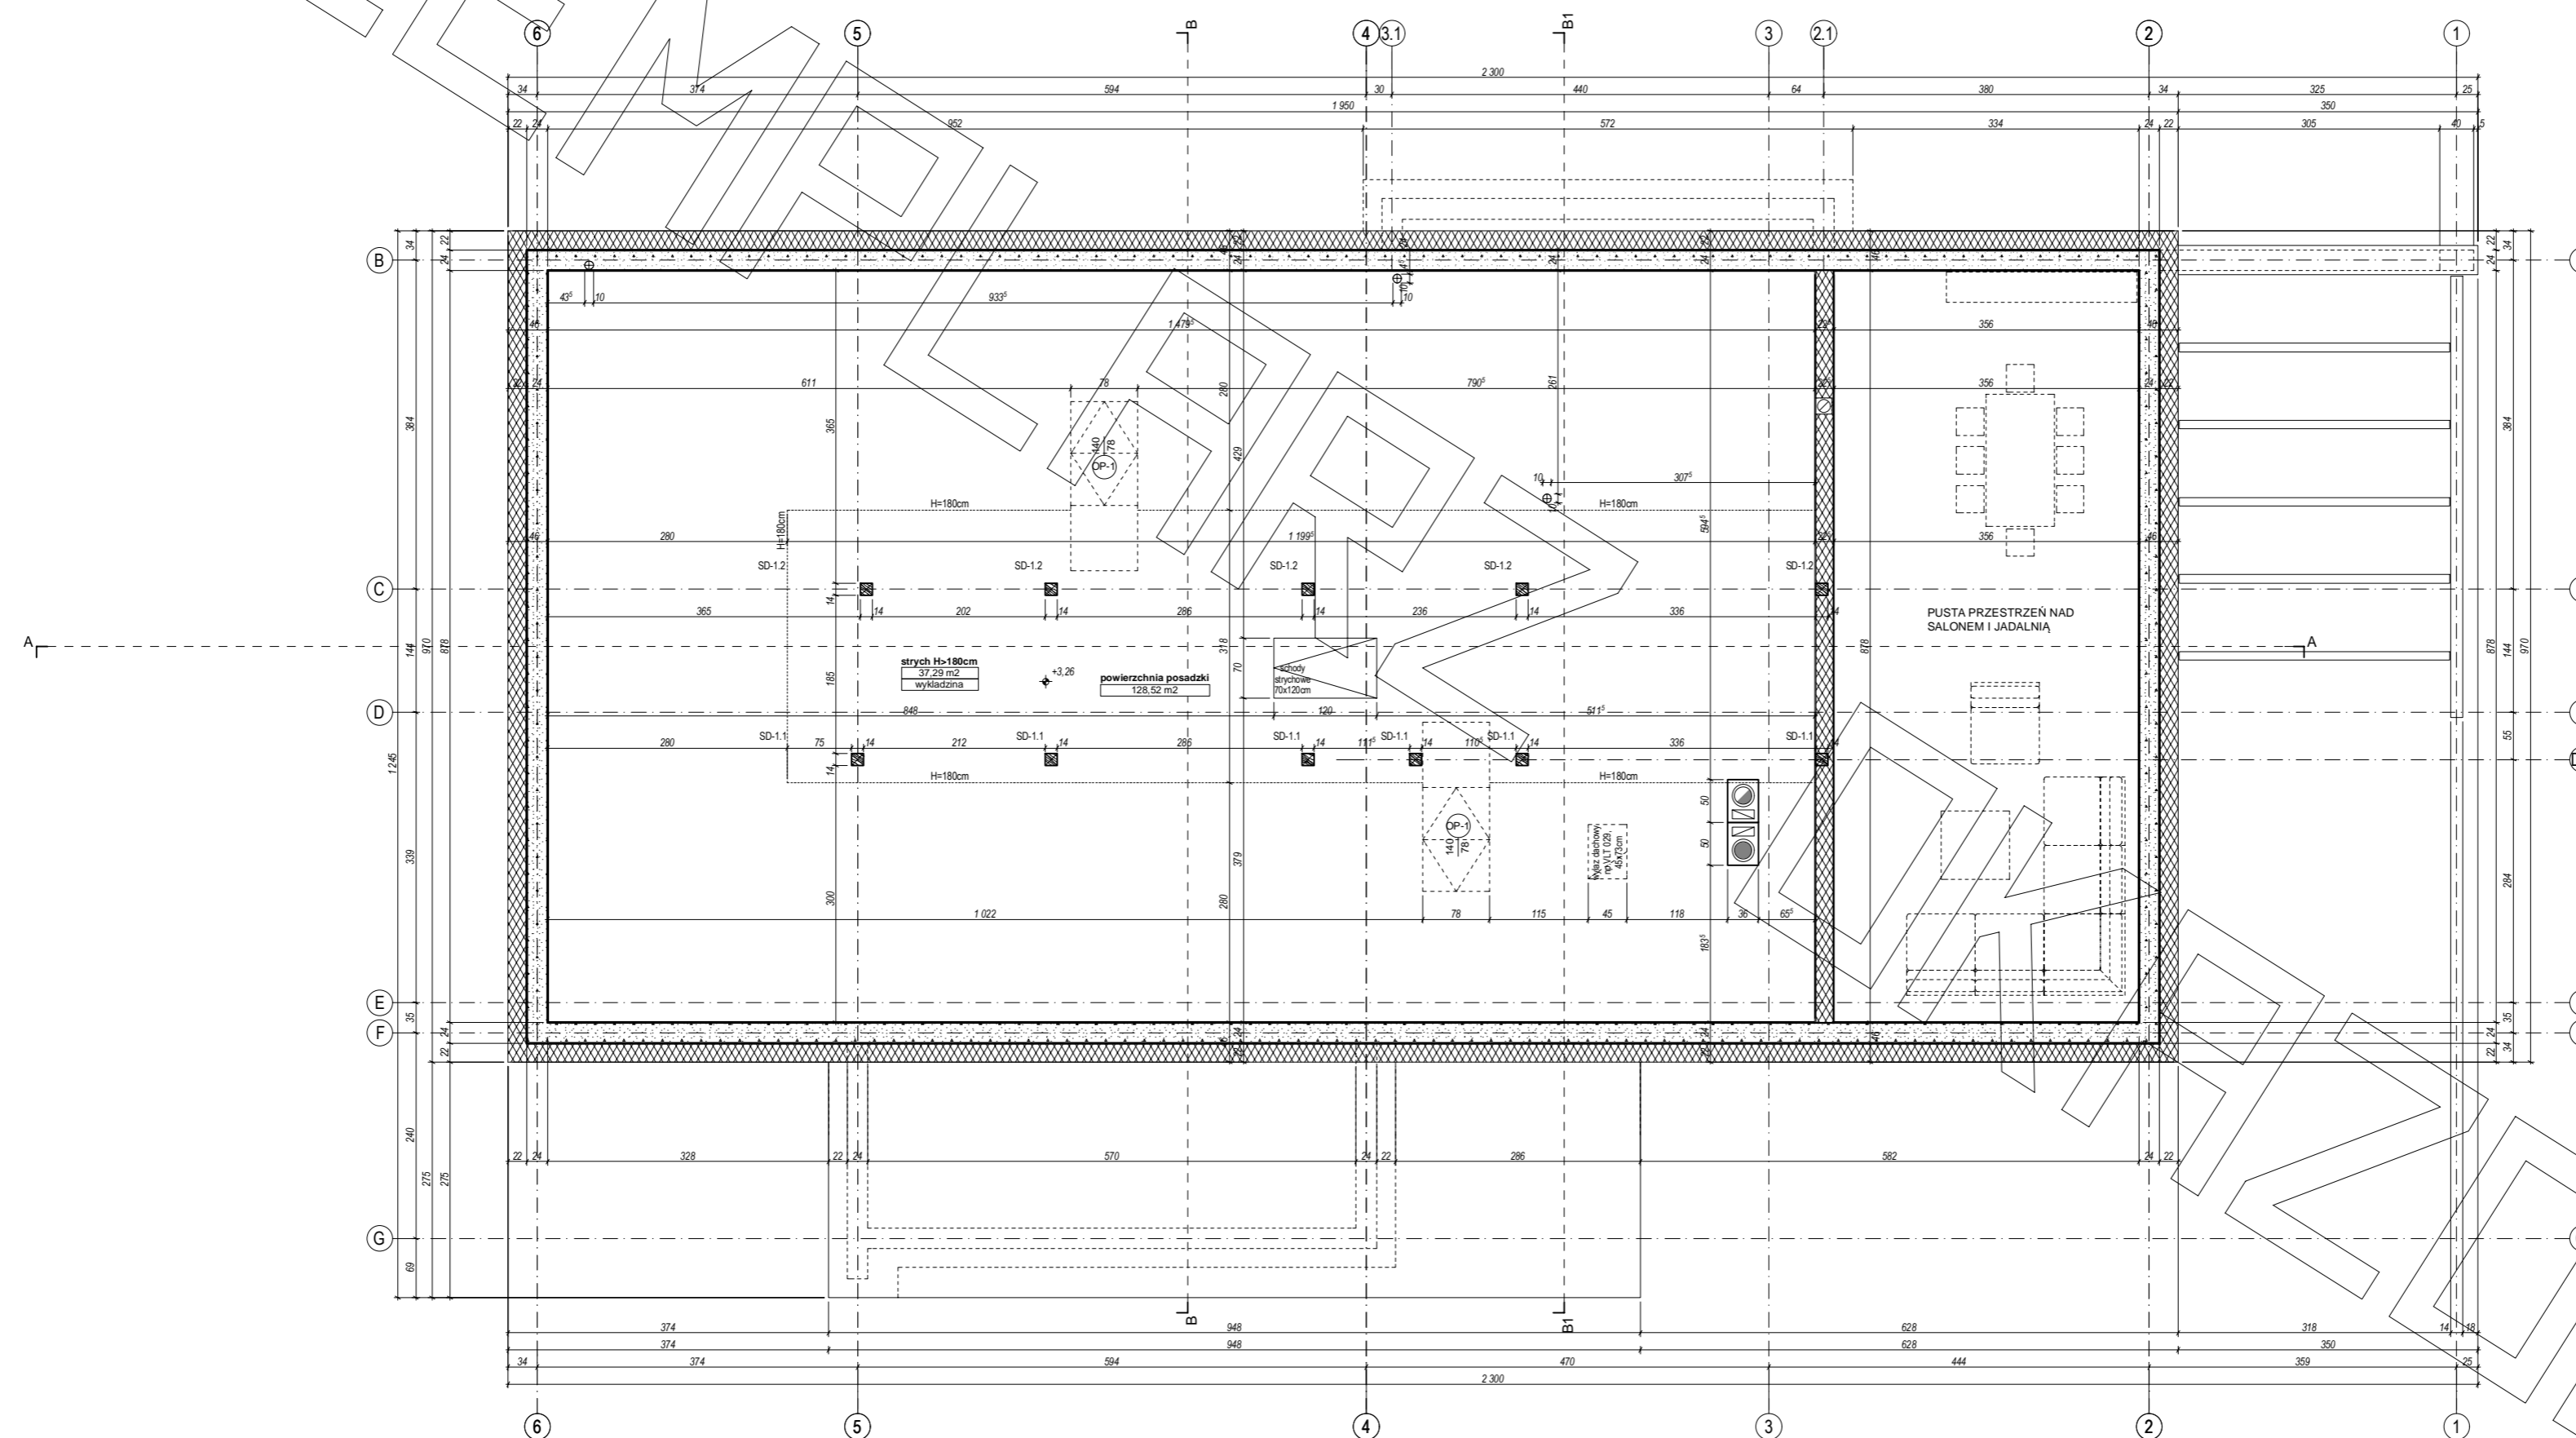
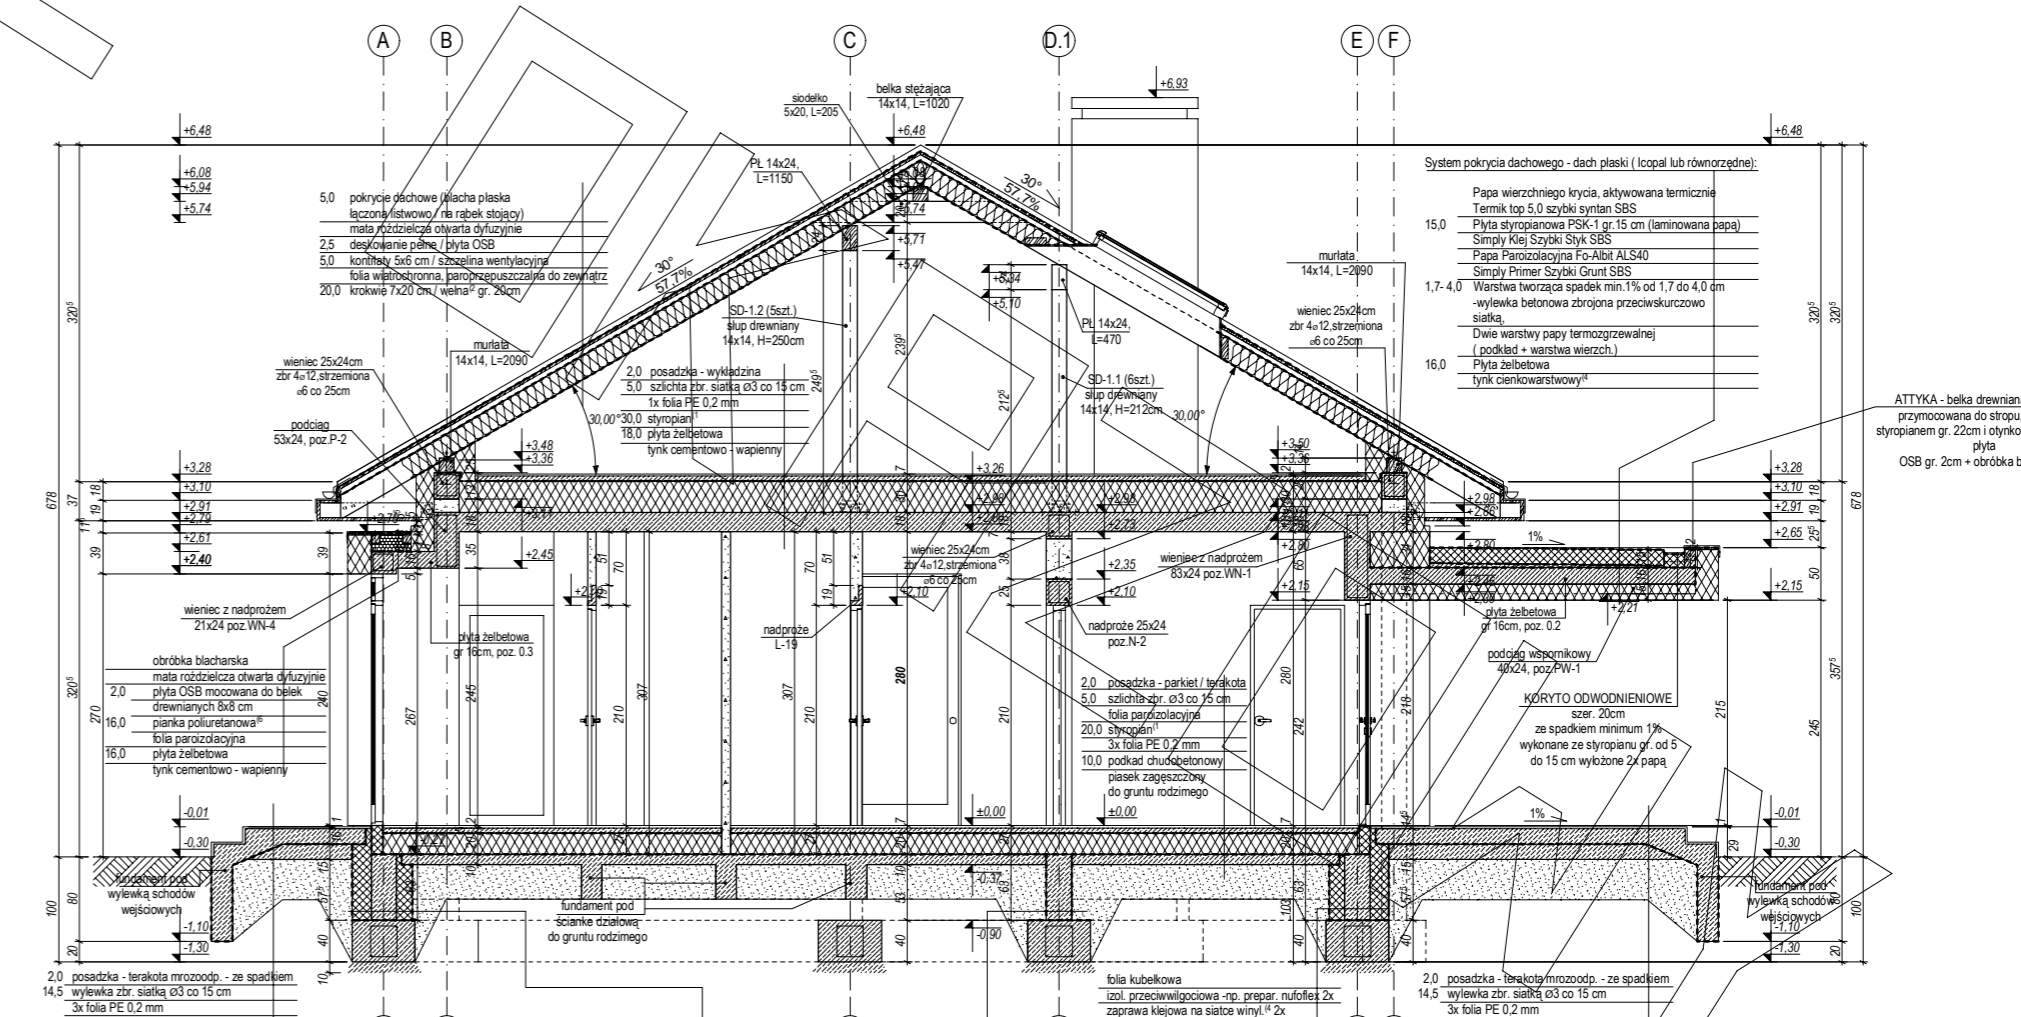


RZUT PODDASZA

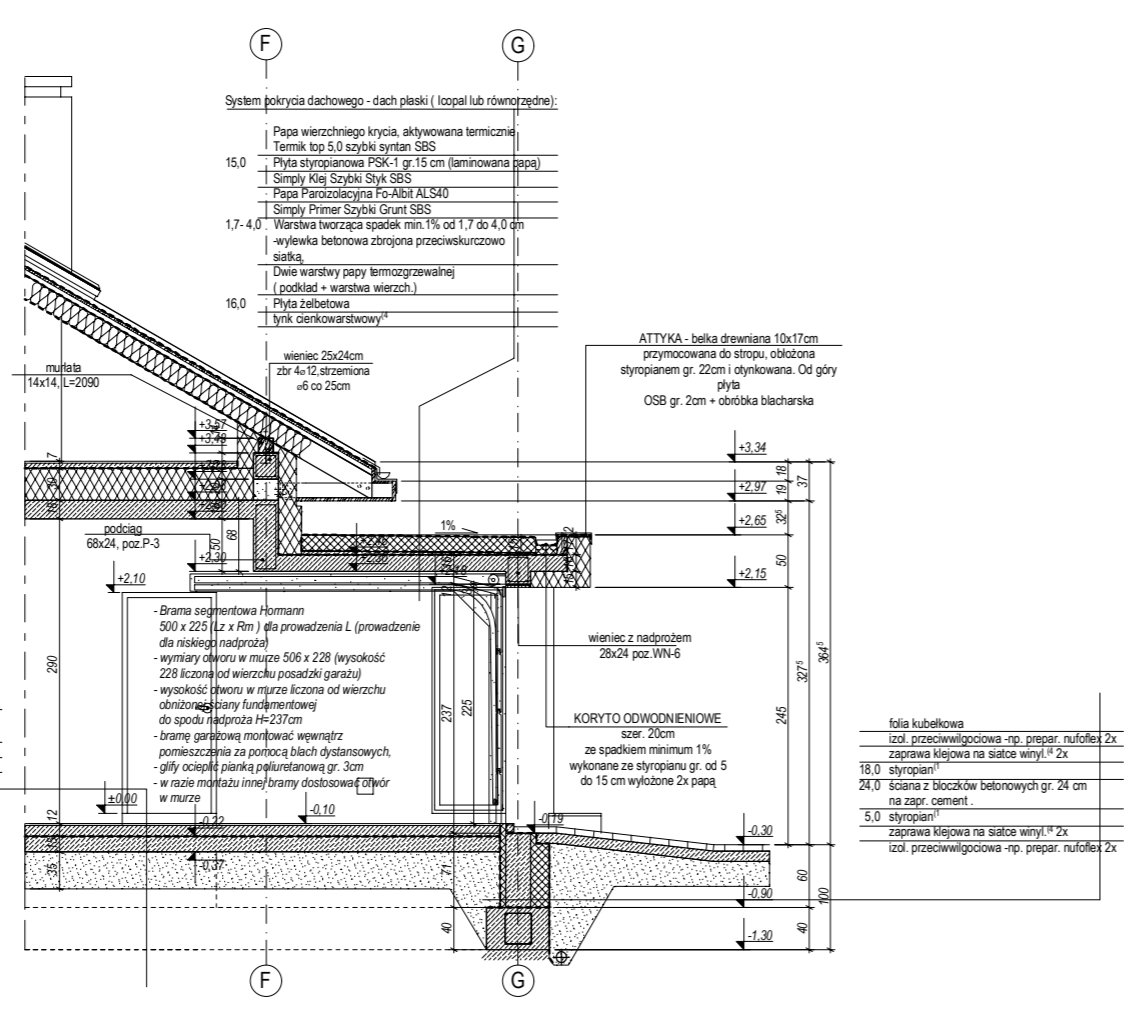


PRZEKRÓJ

MG PROJEKT

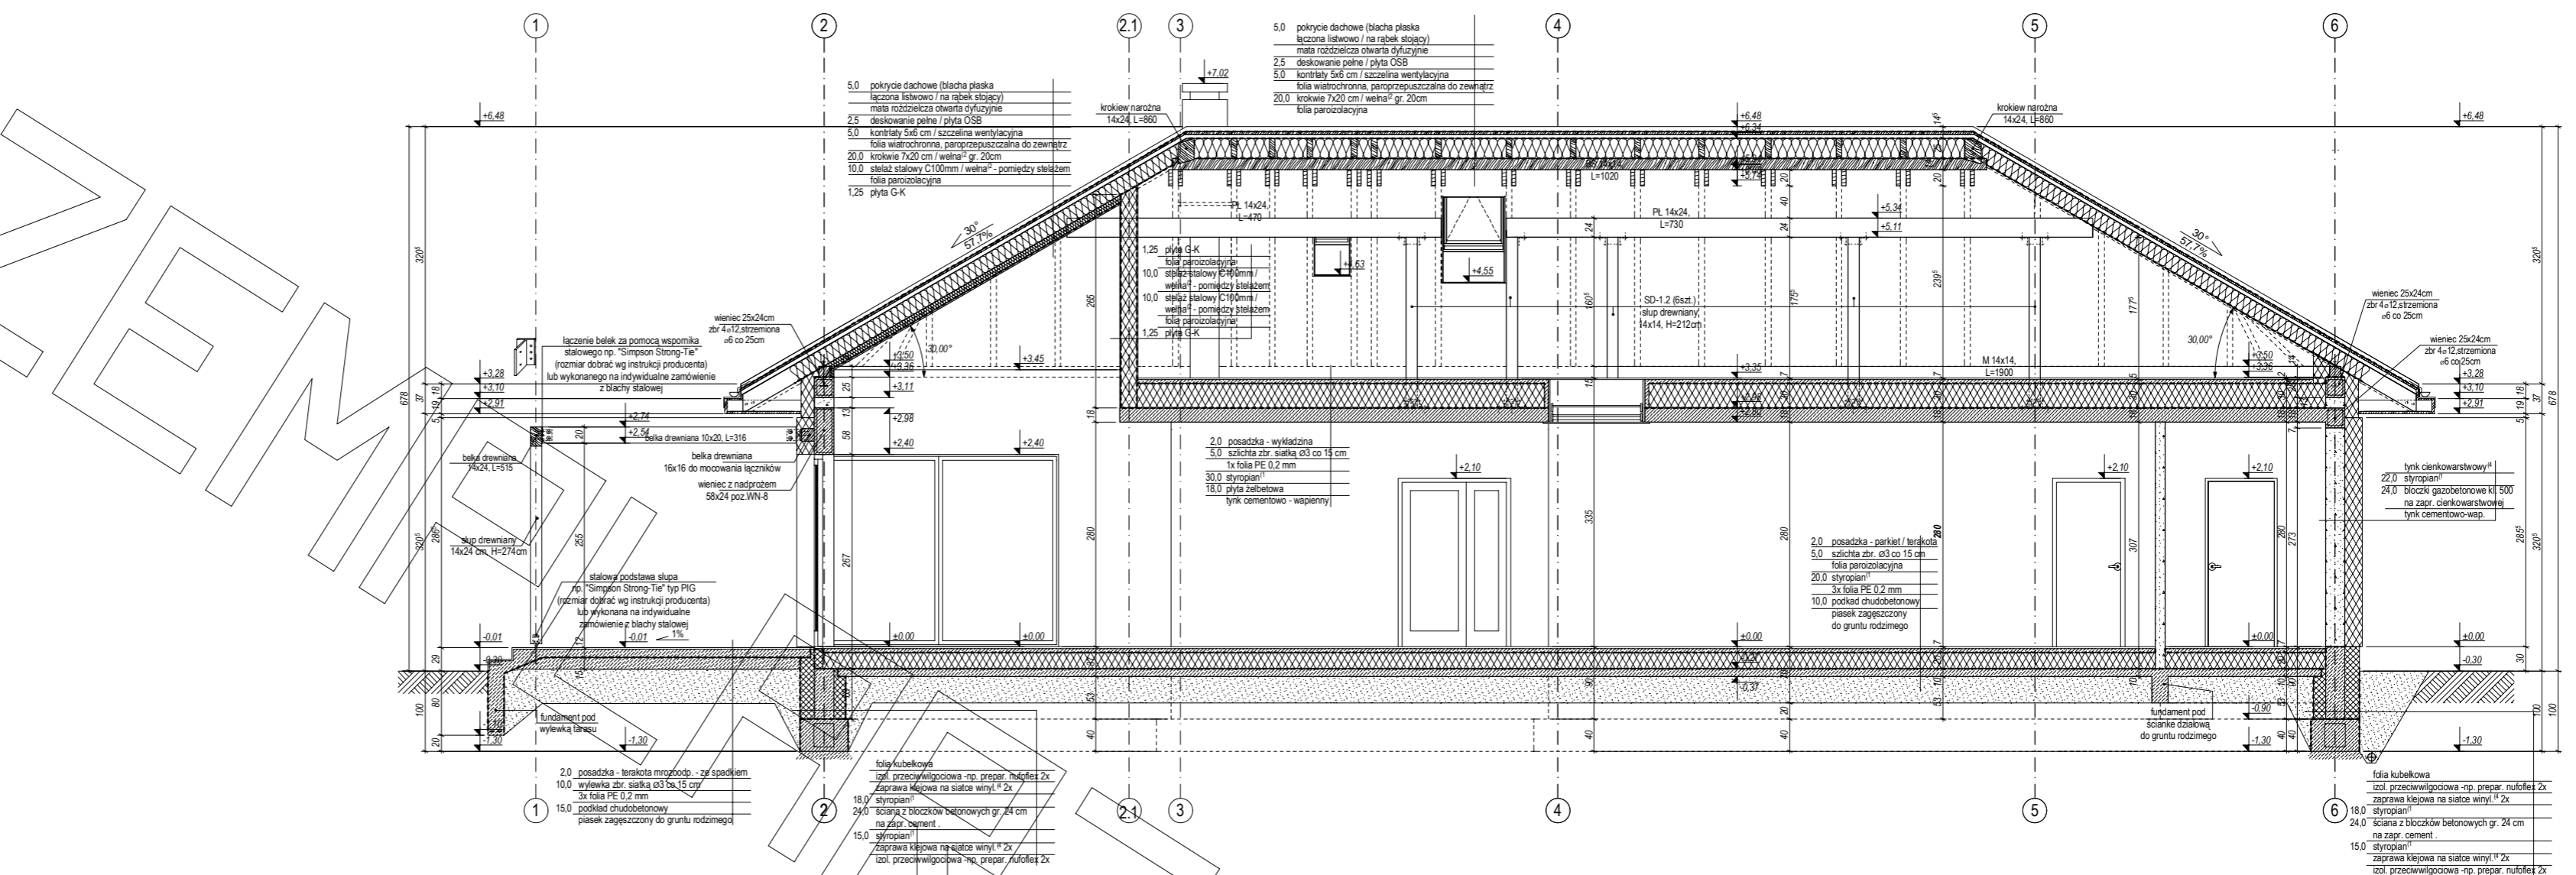


ELEWACJE

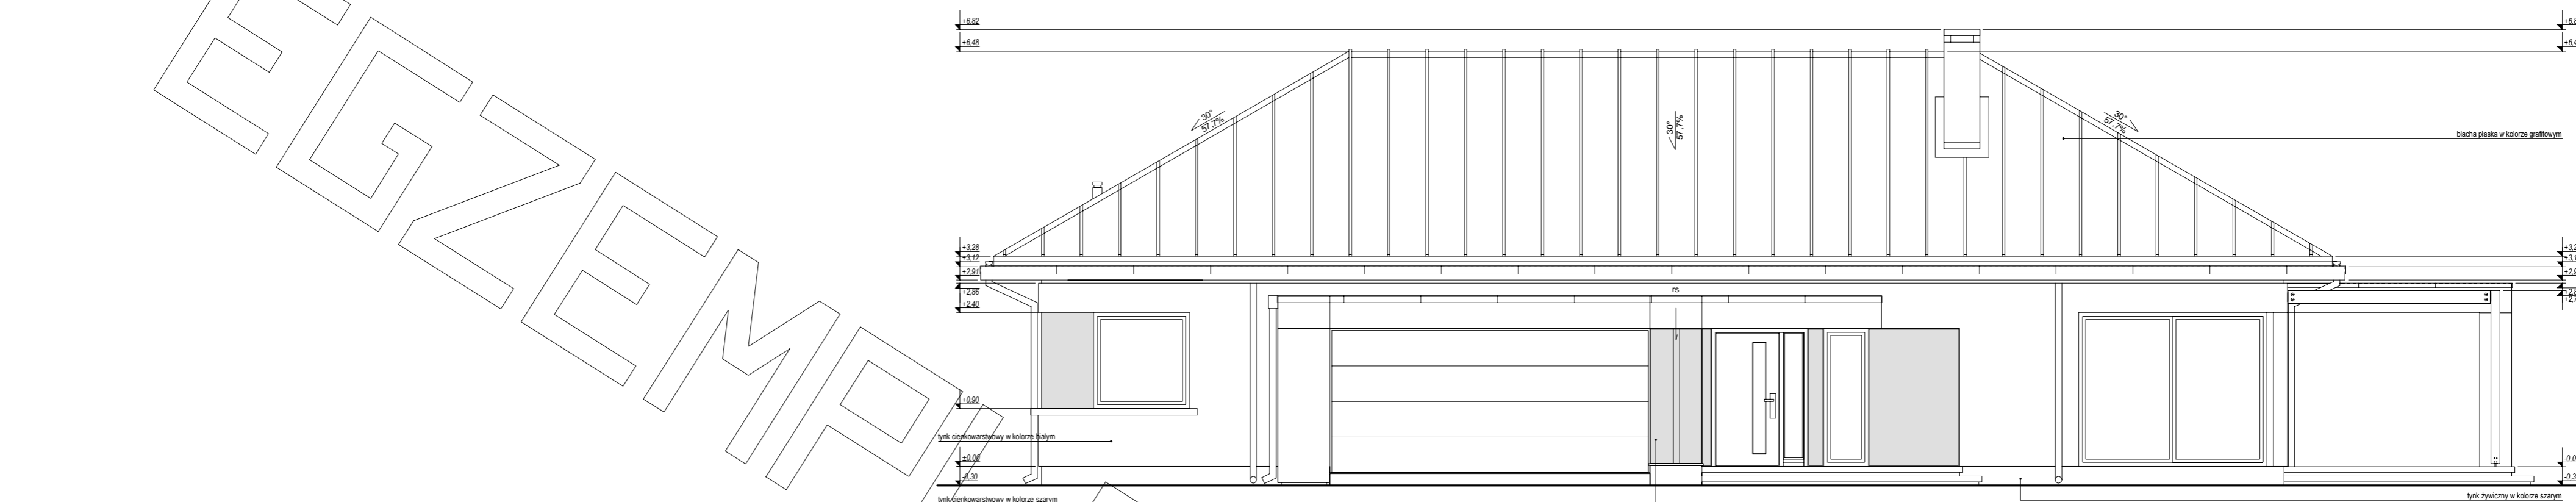


elewacja frontowa :



elewacja ogrodowa :

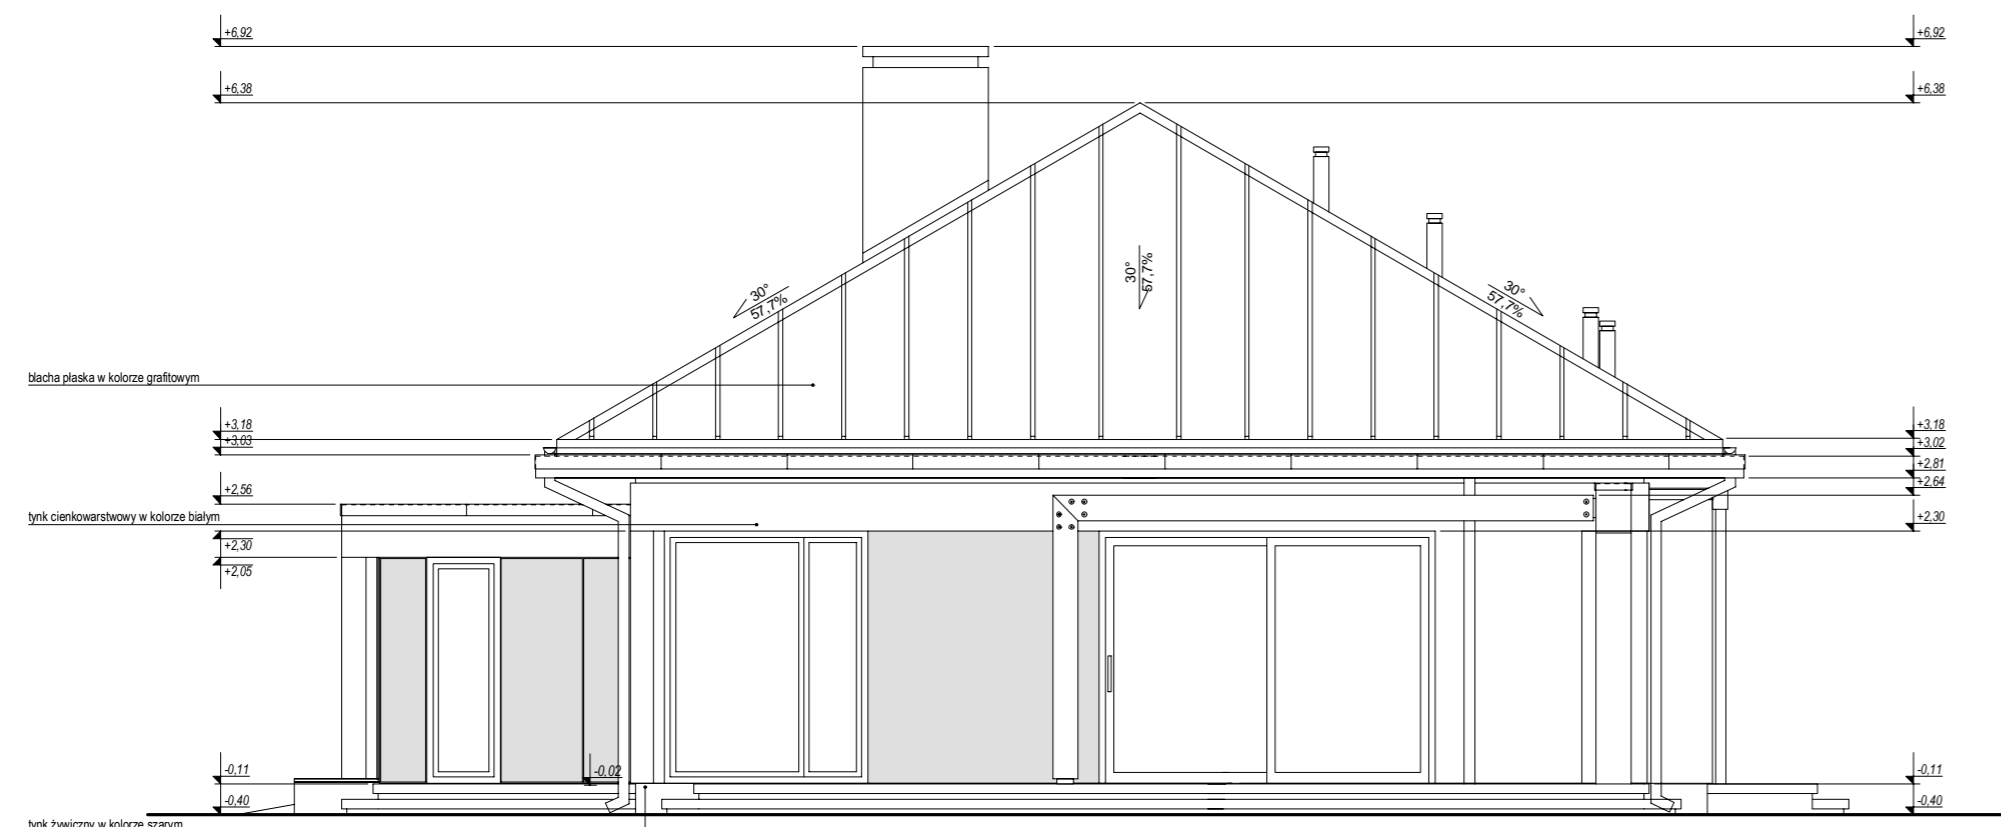

elewacja boczna :

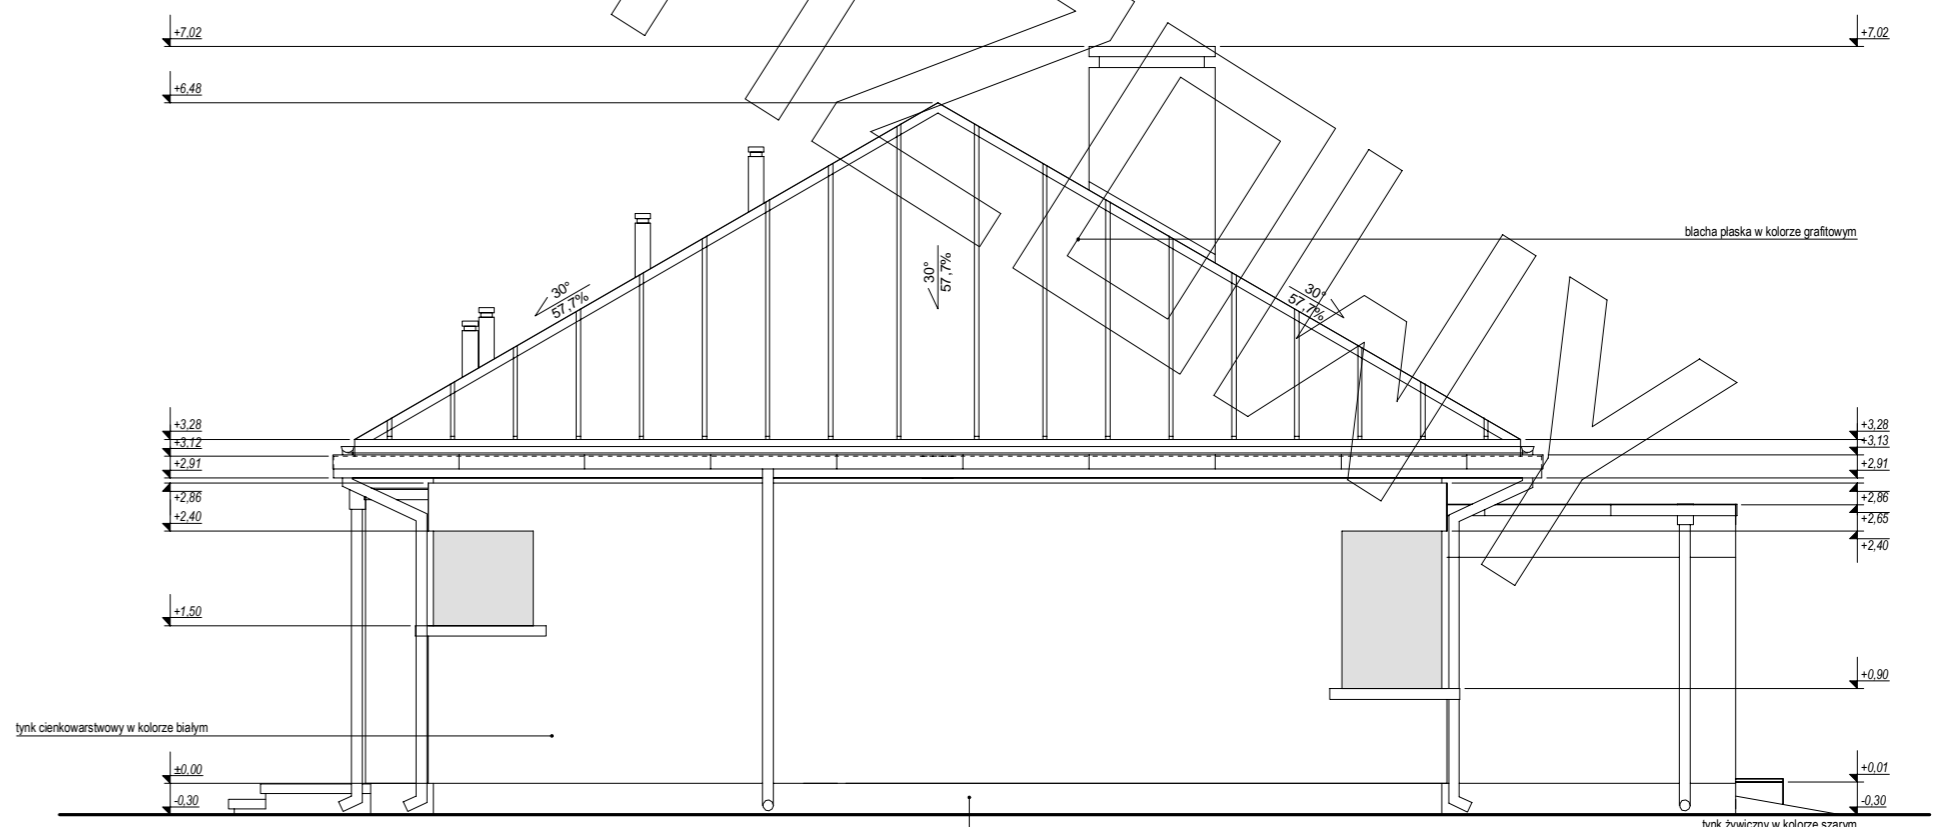

elewacja boczna :