


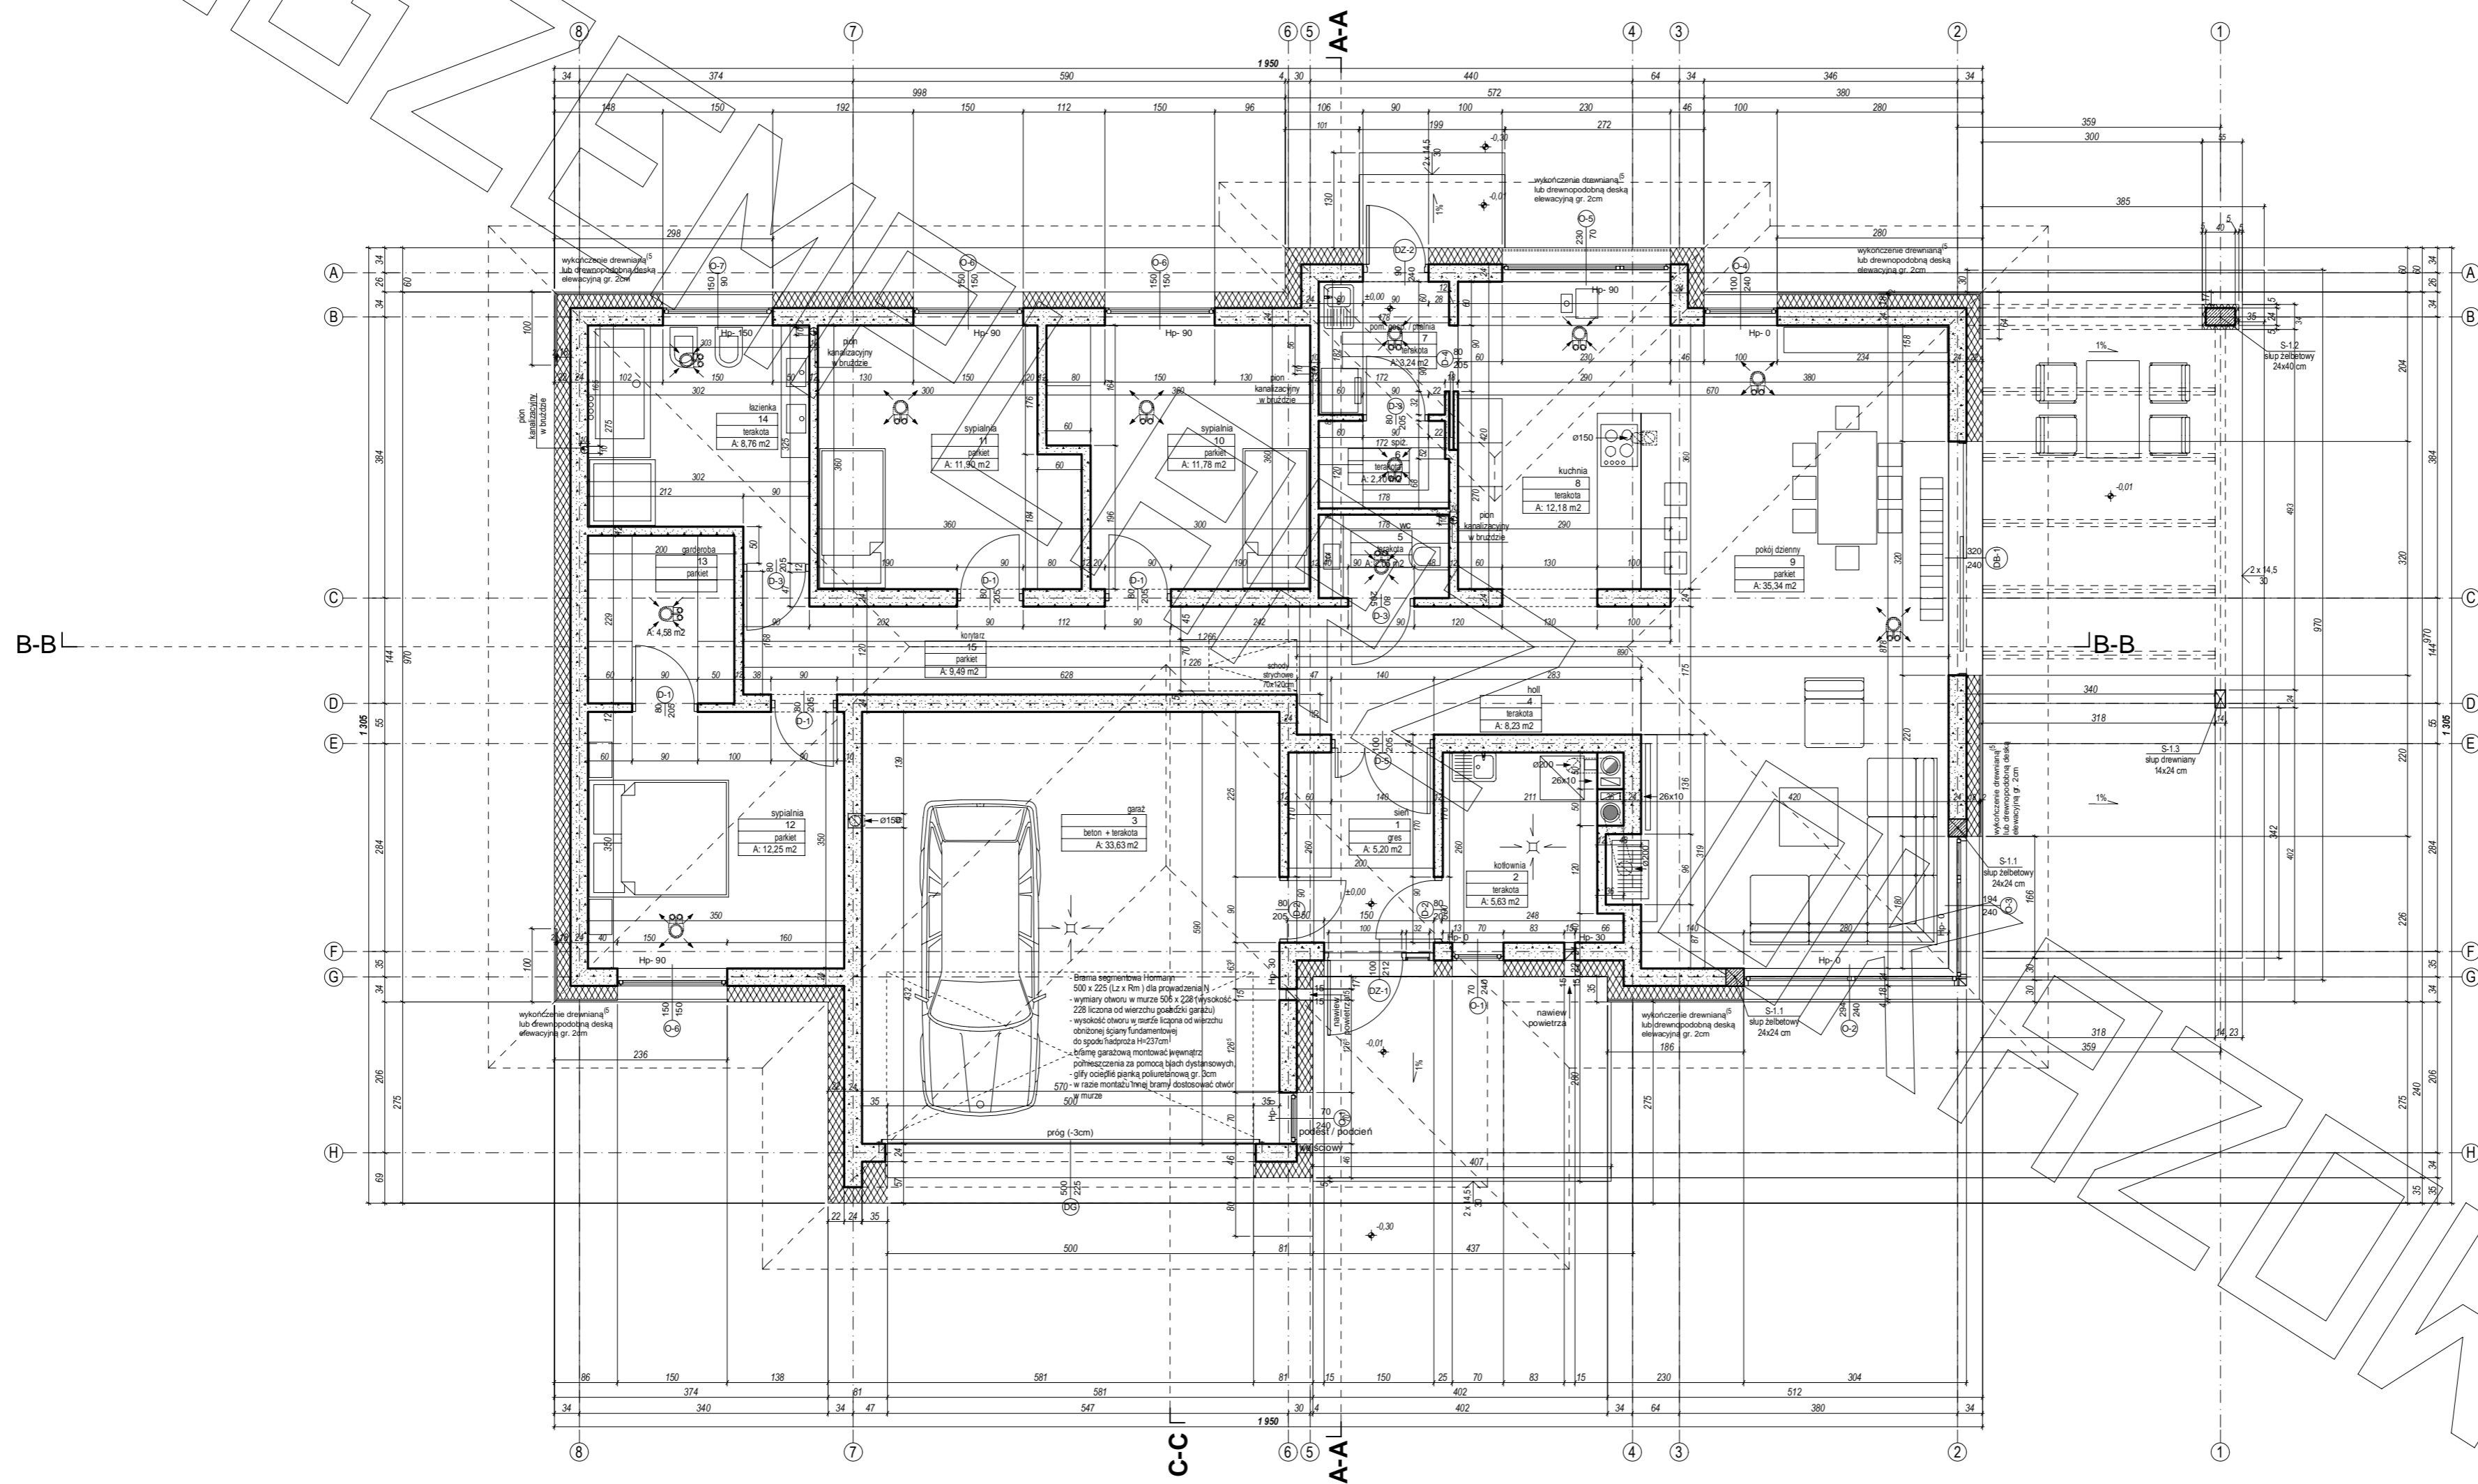
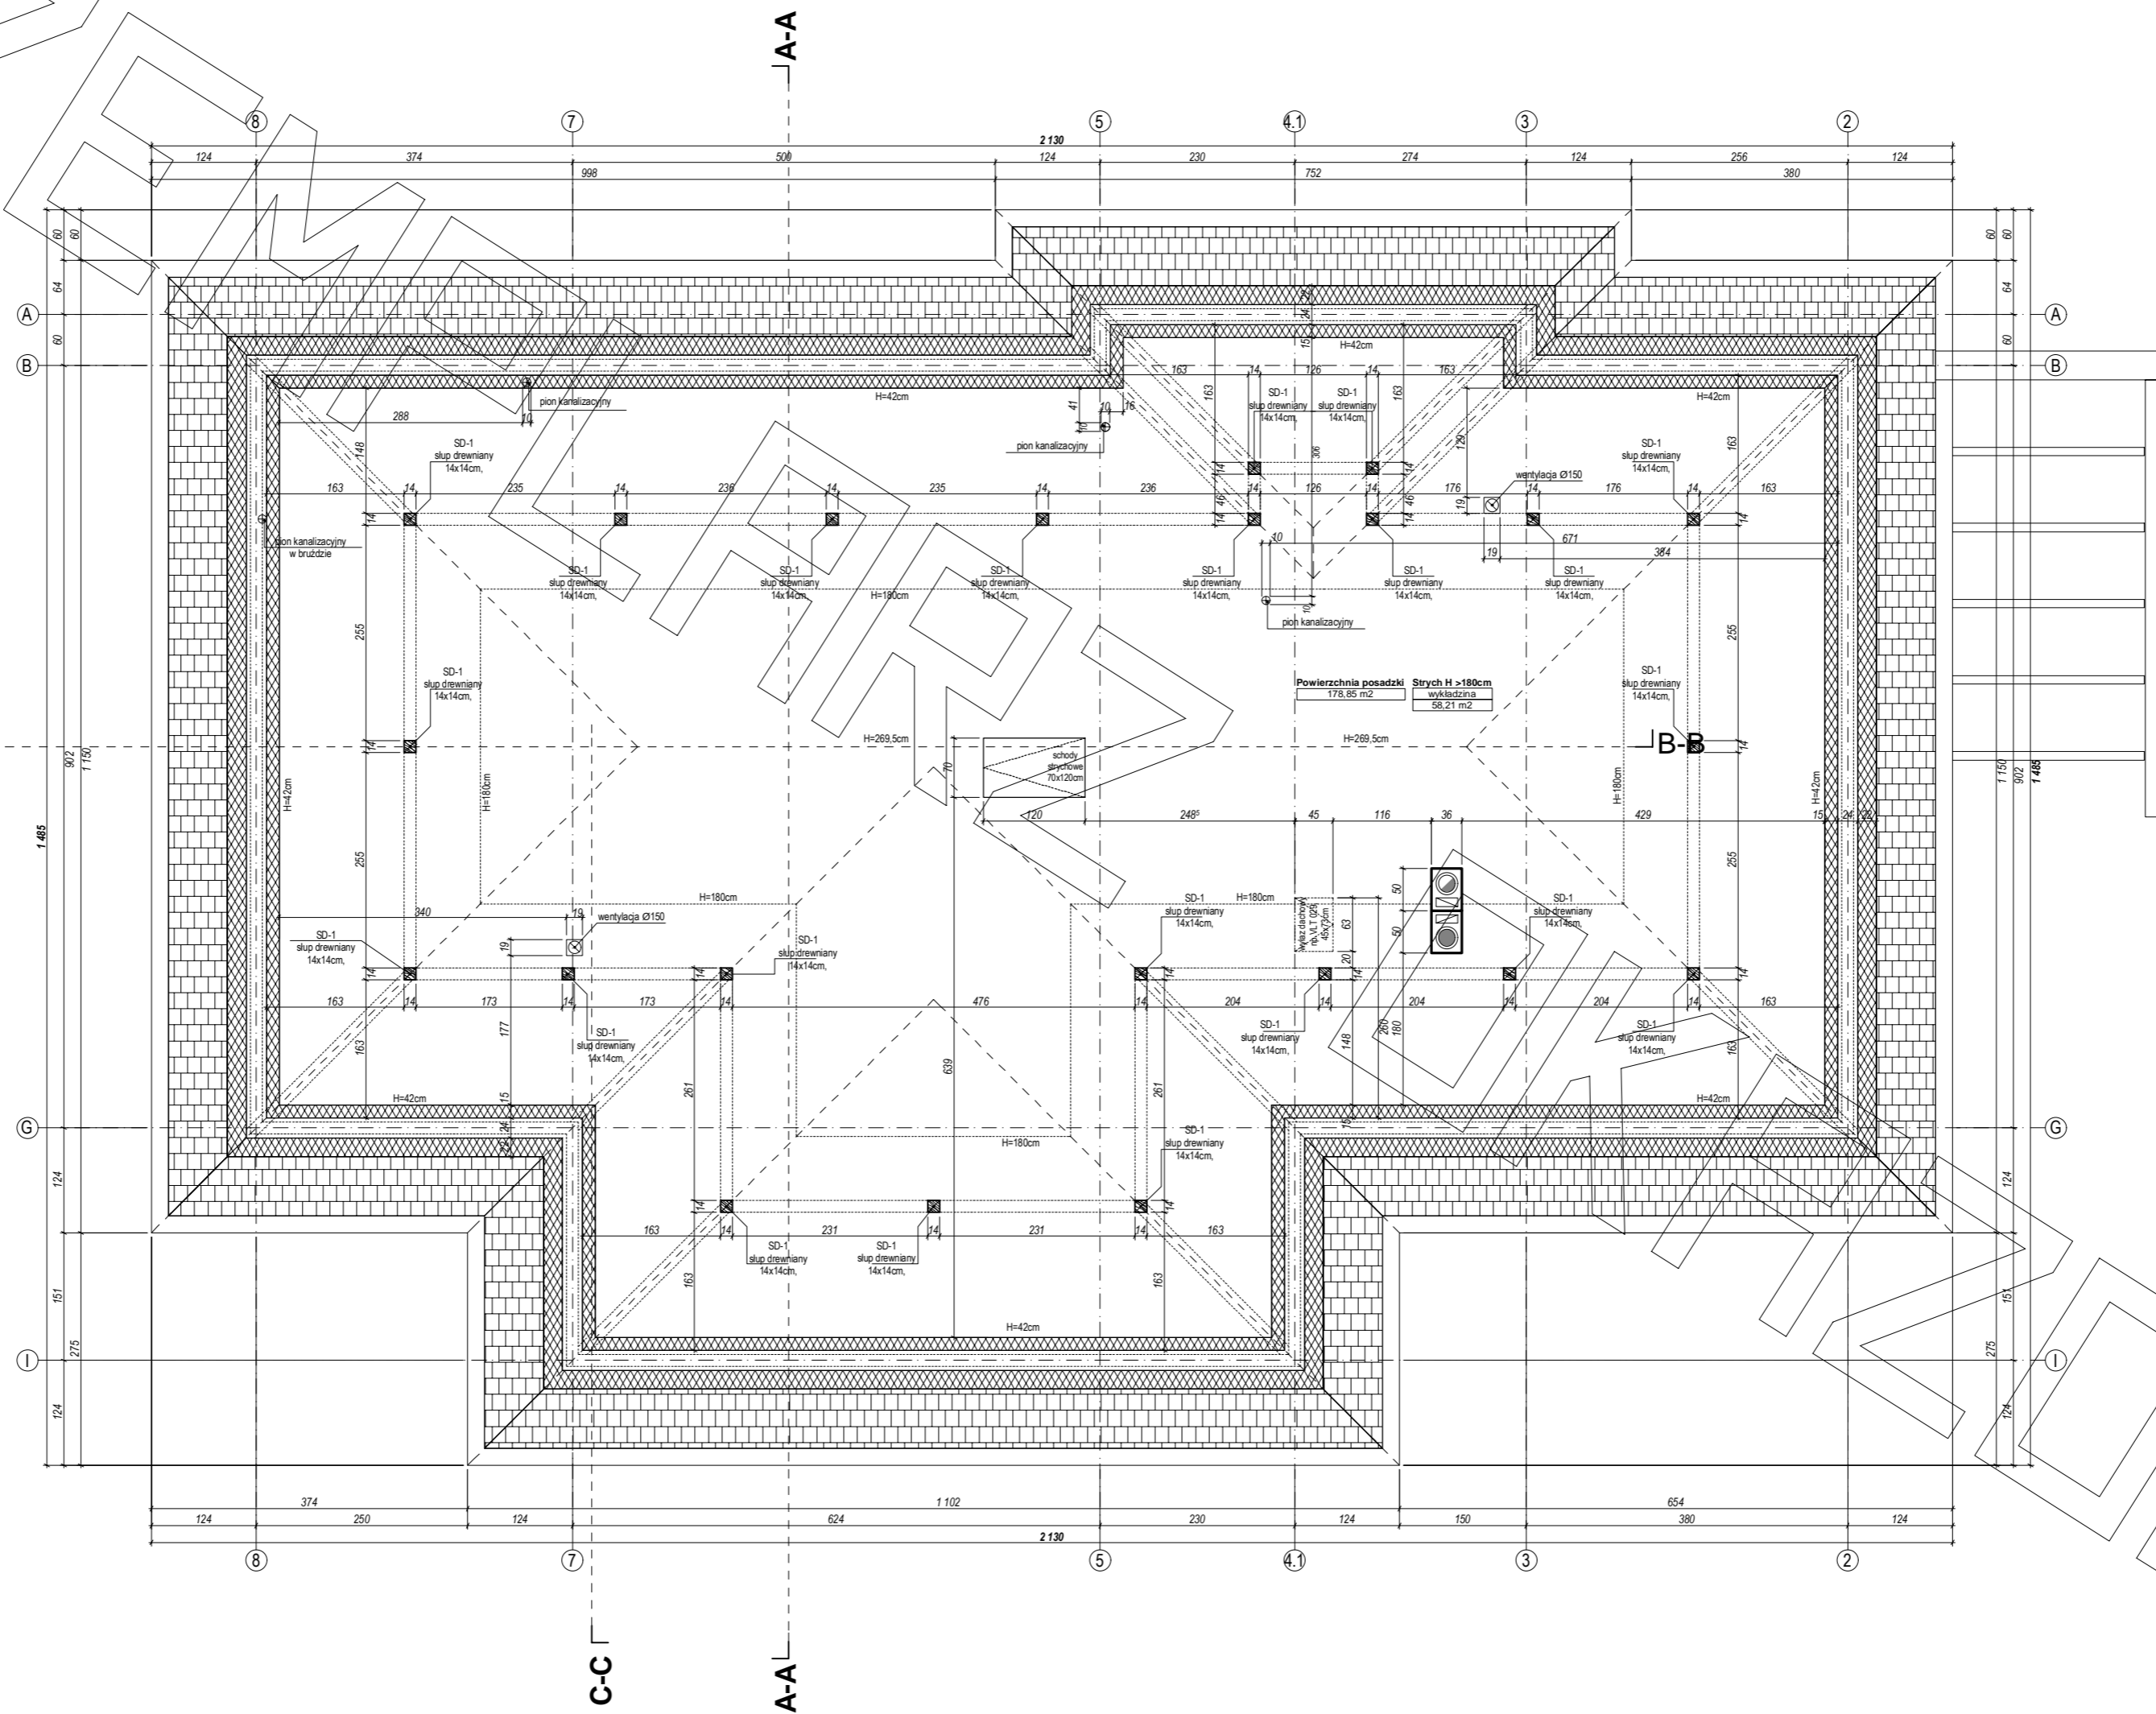


RZUT PARTERU

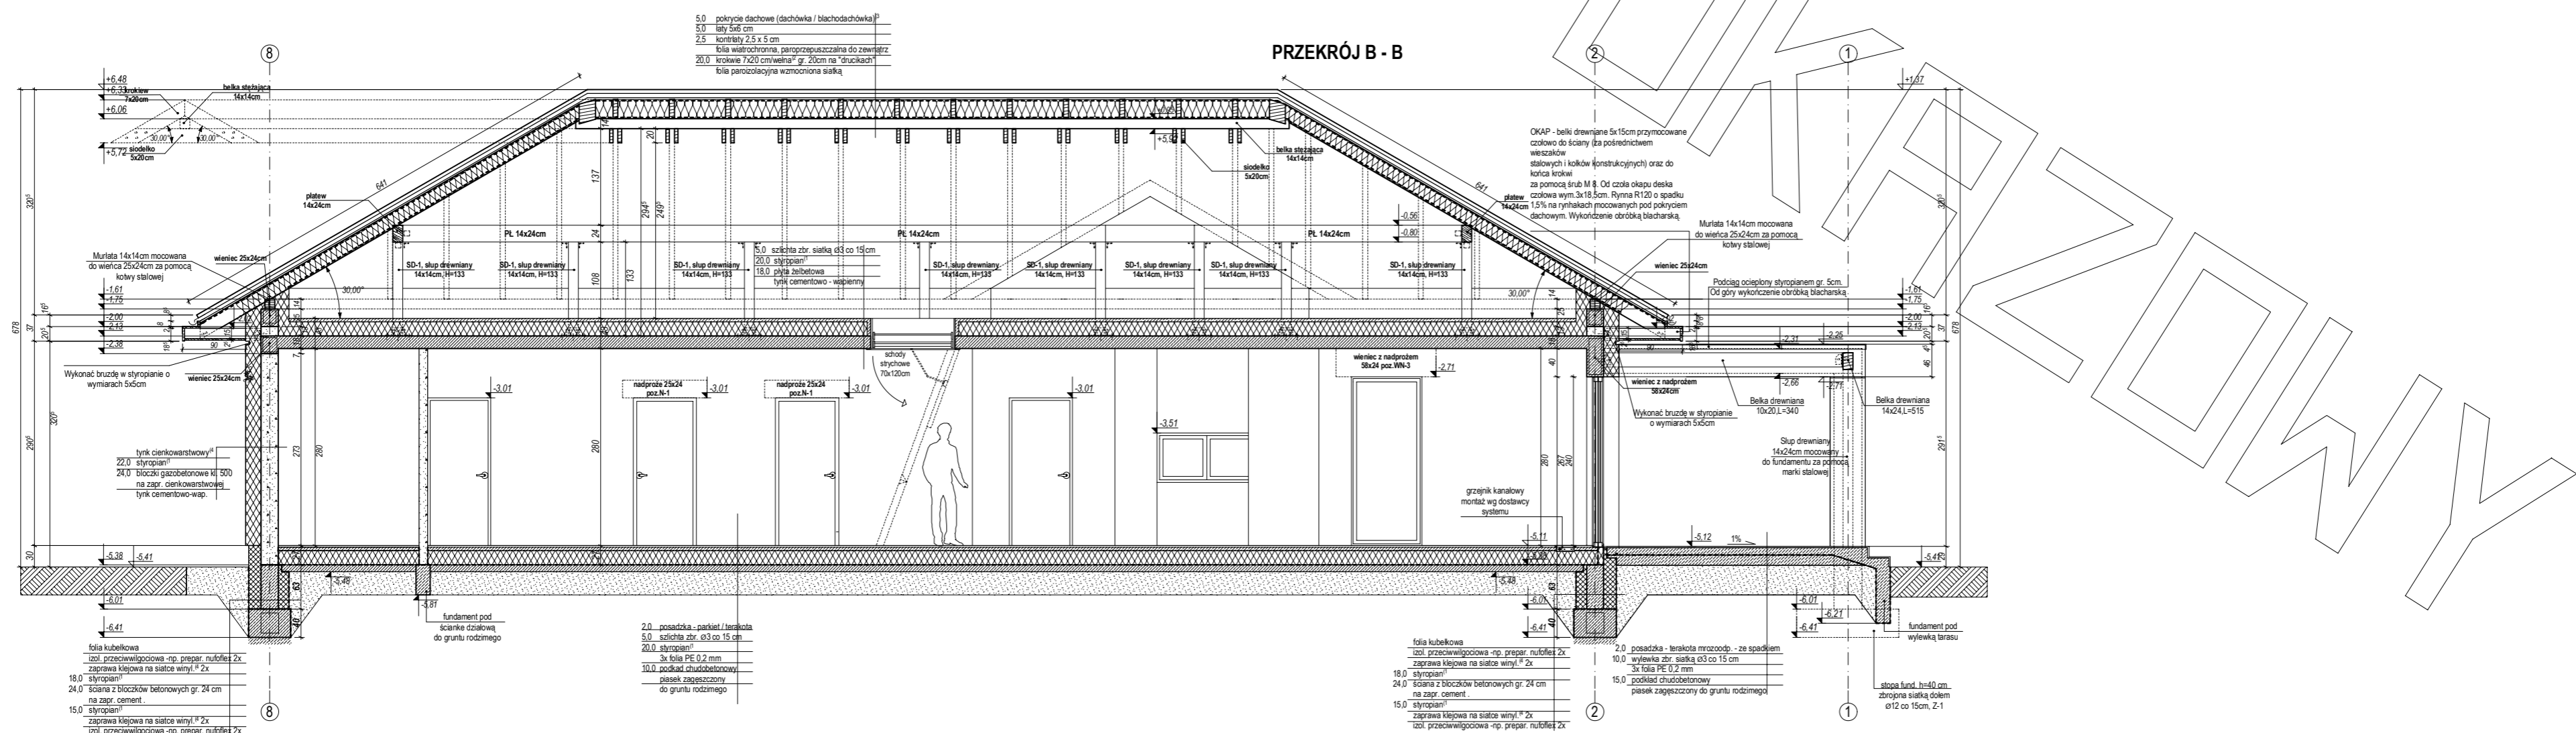

RZUT PODDASZA

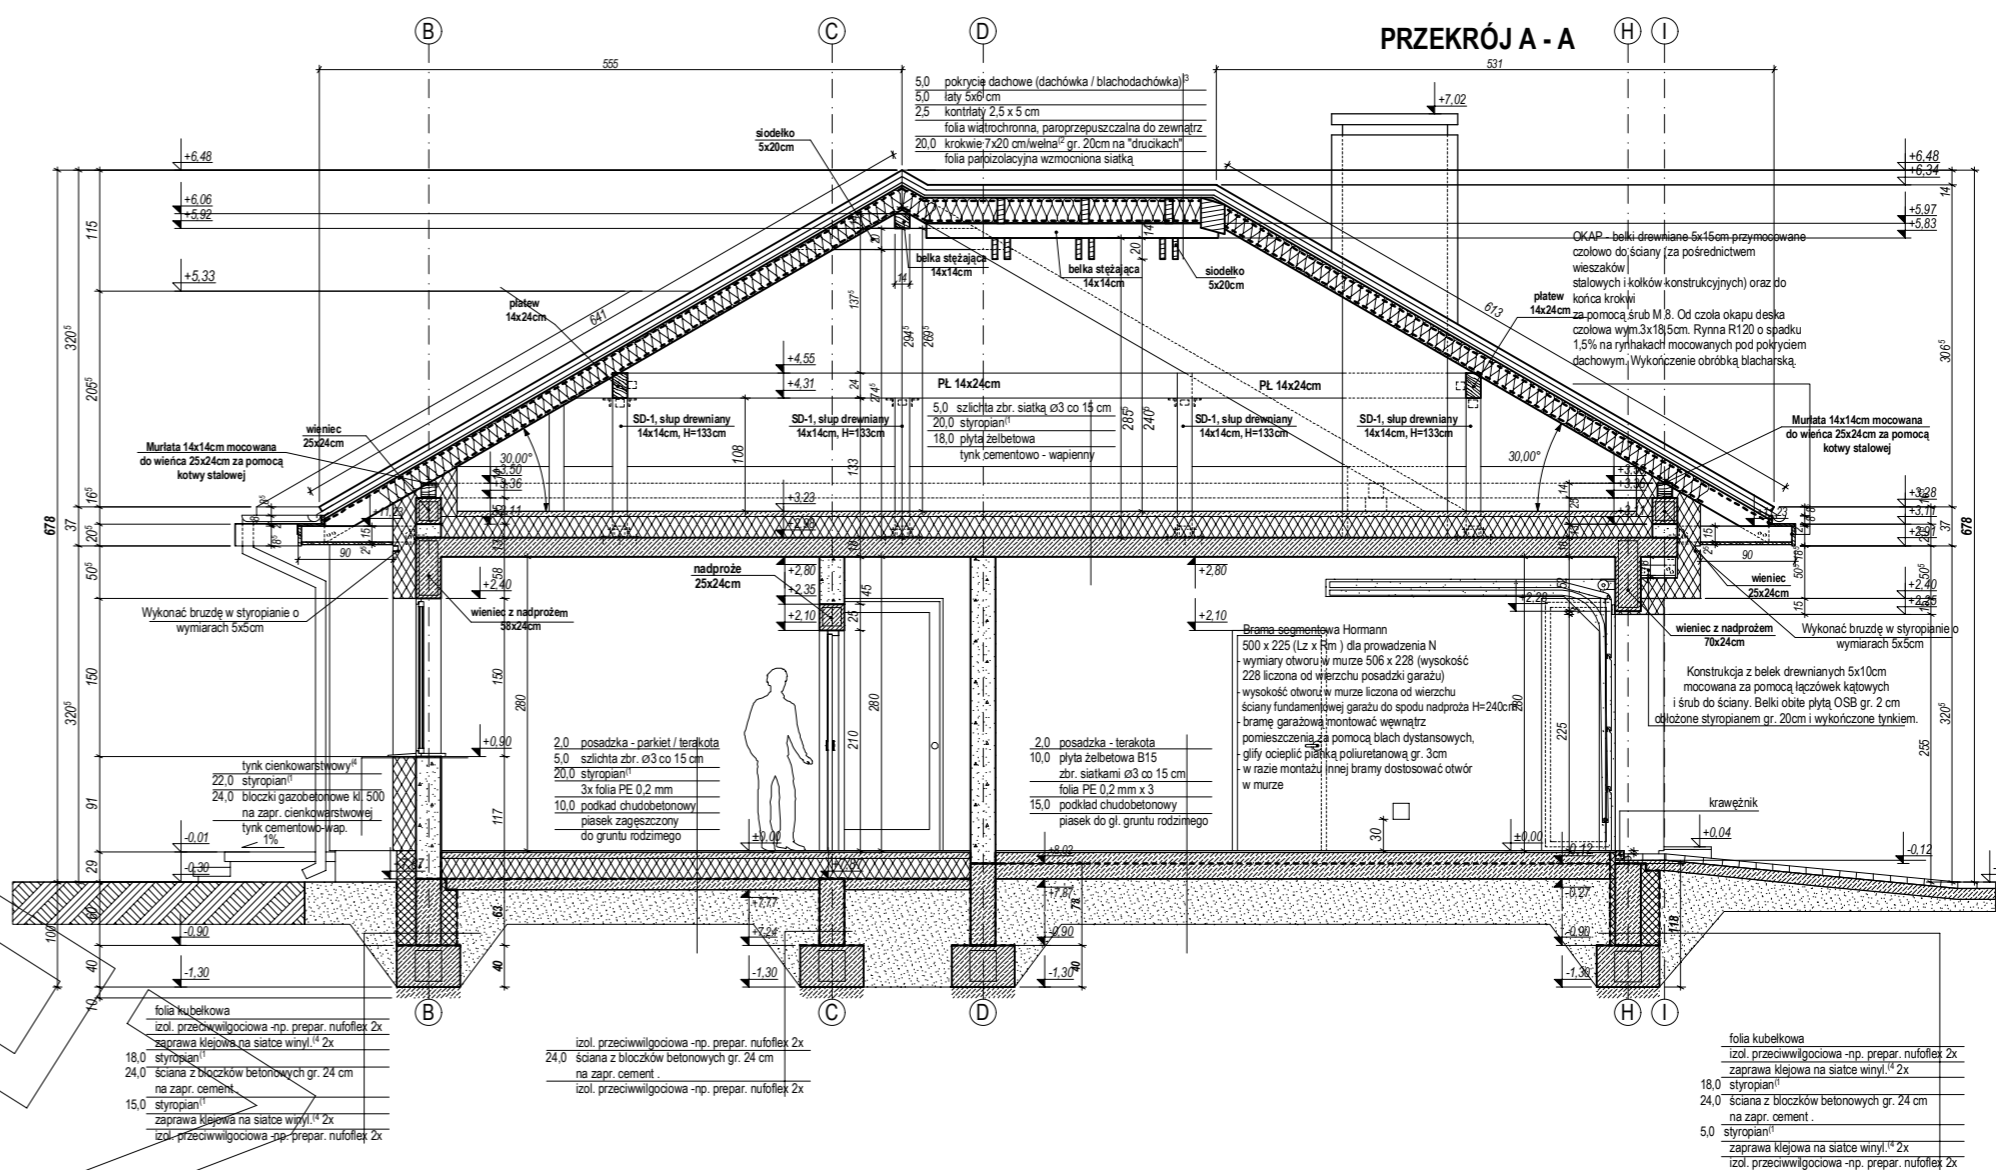

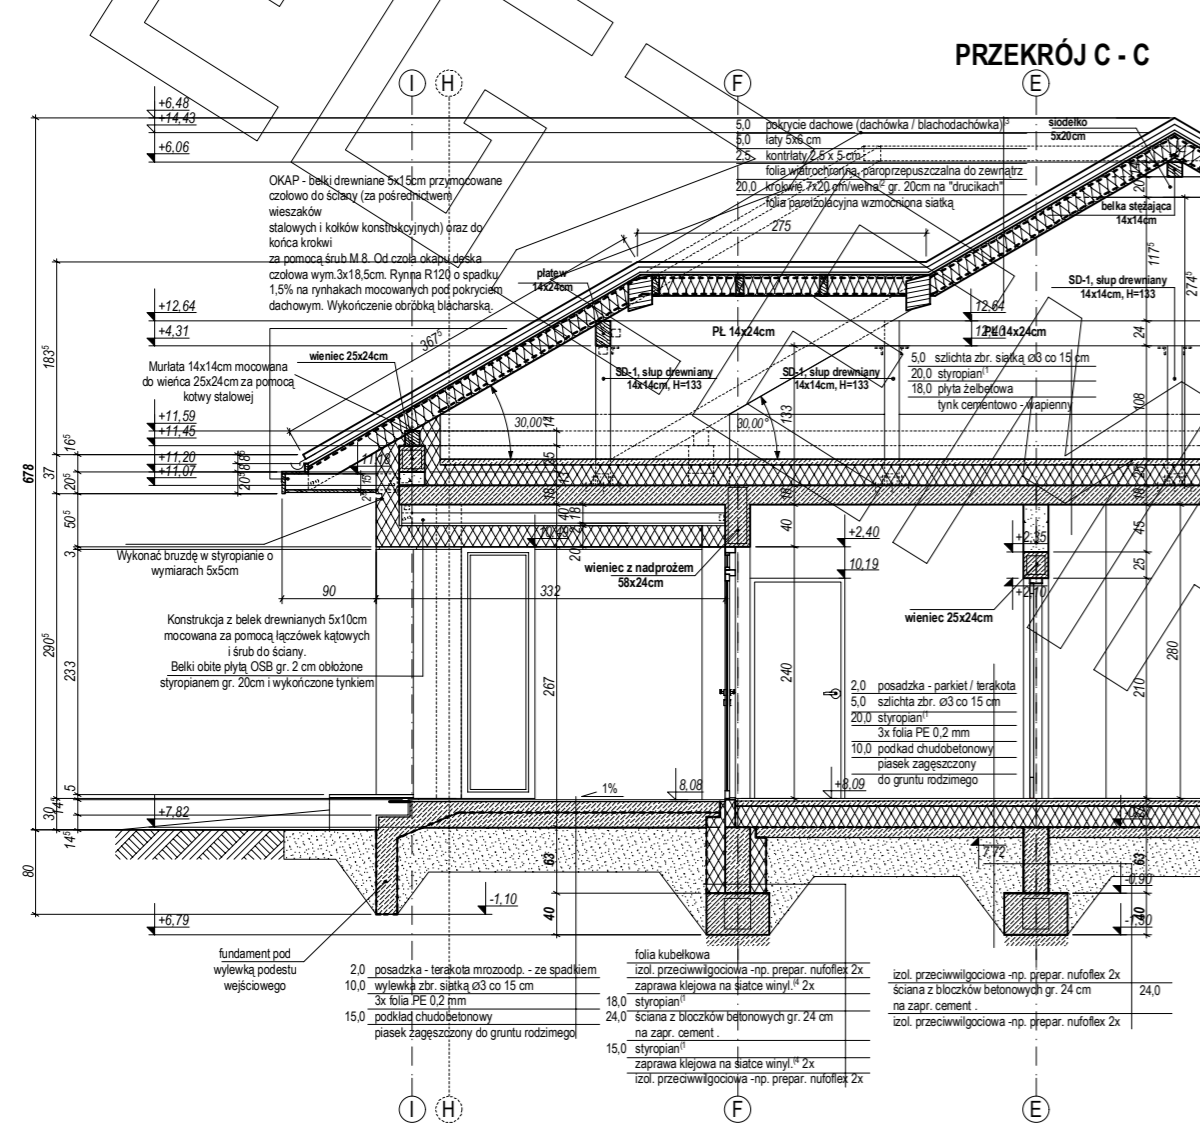

ELEWACJE

