



PROJEKT

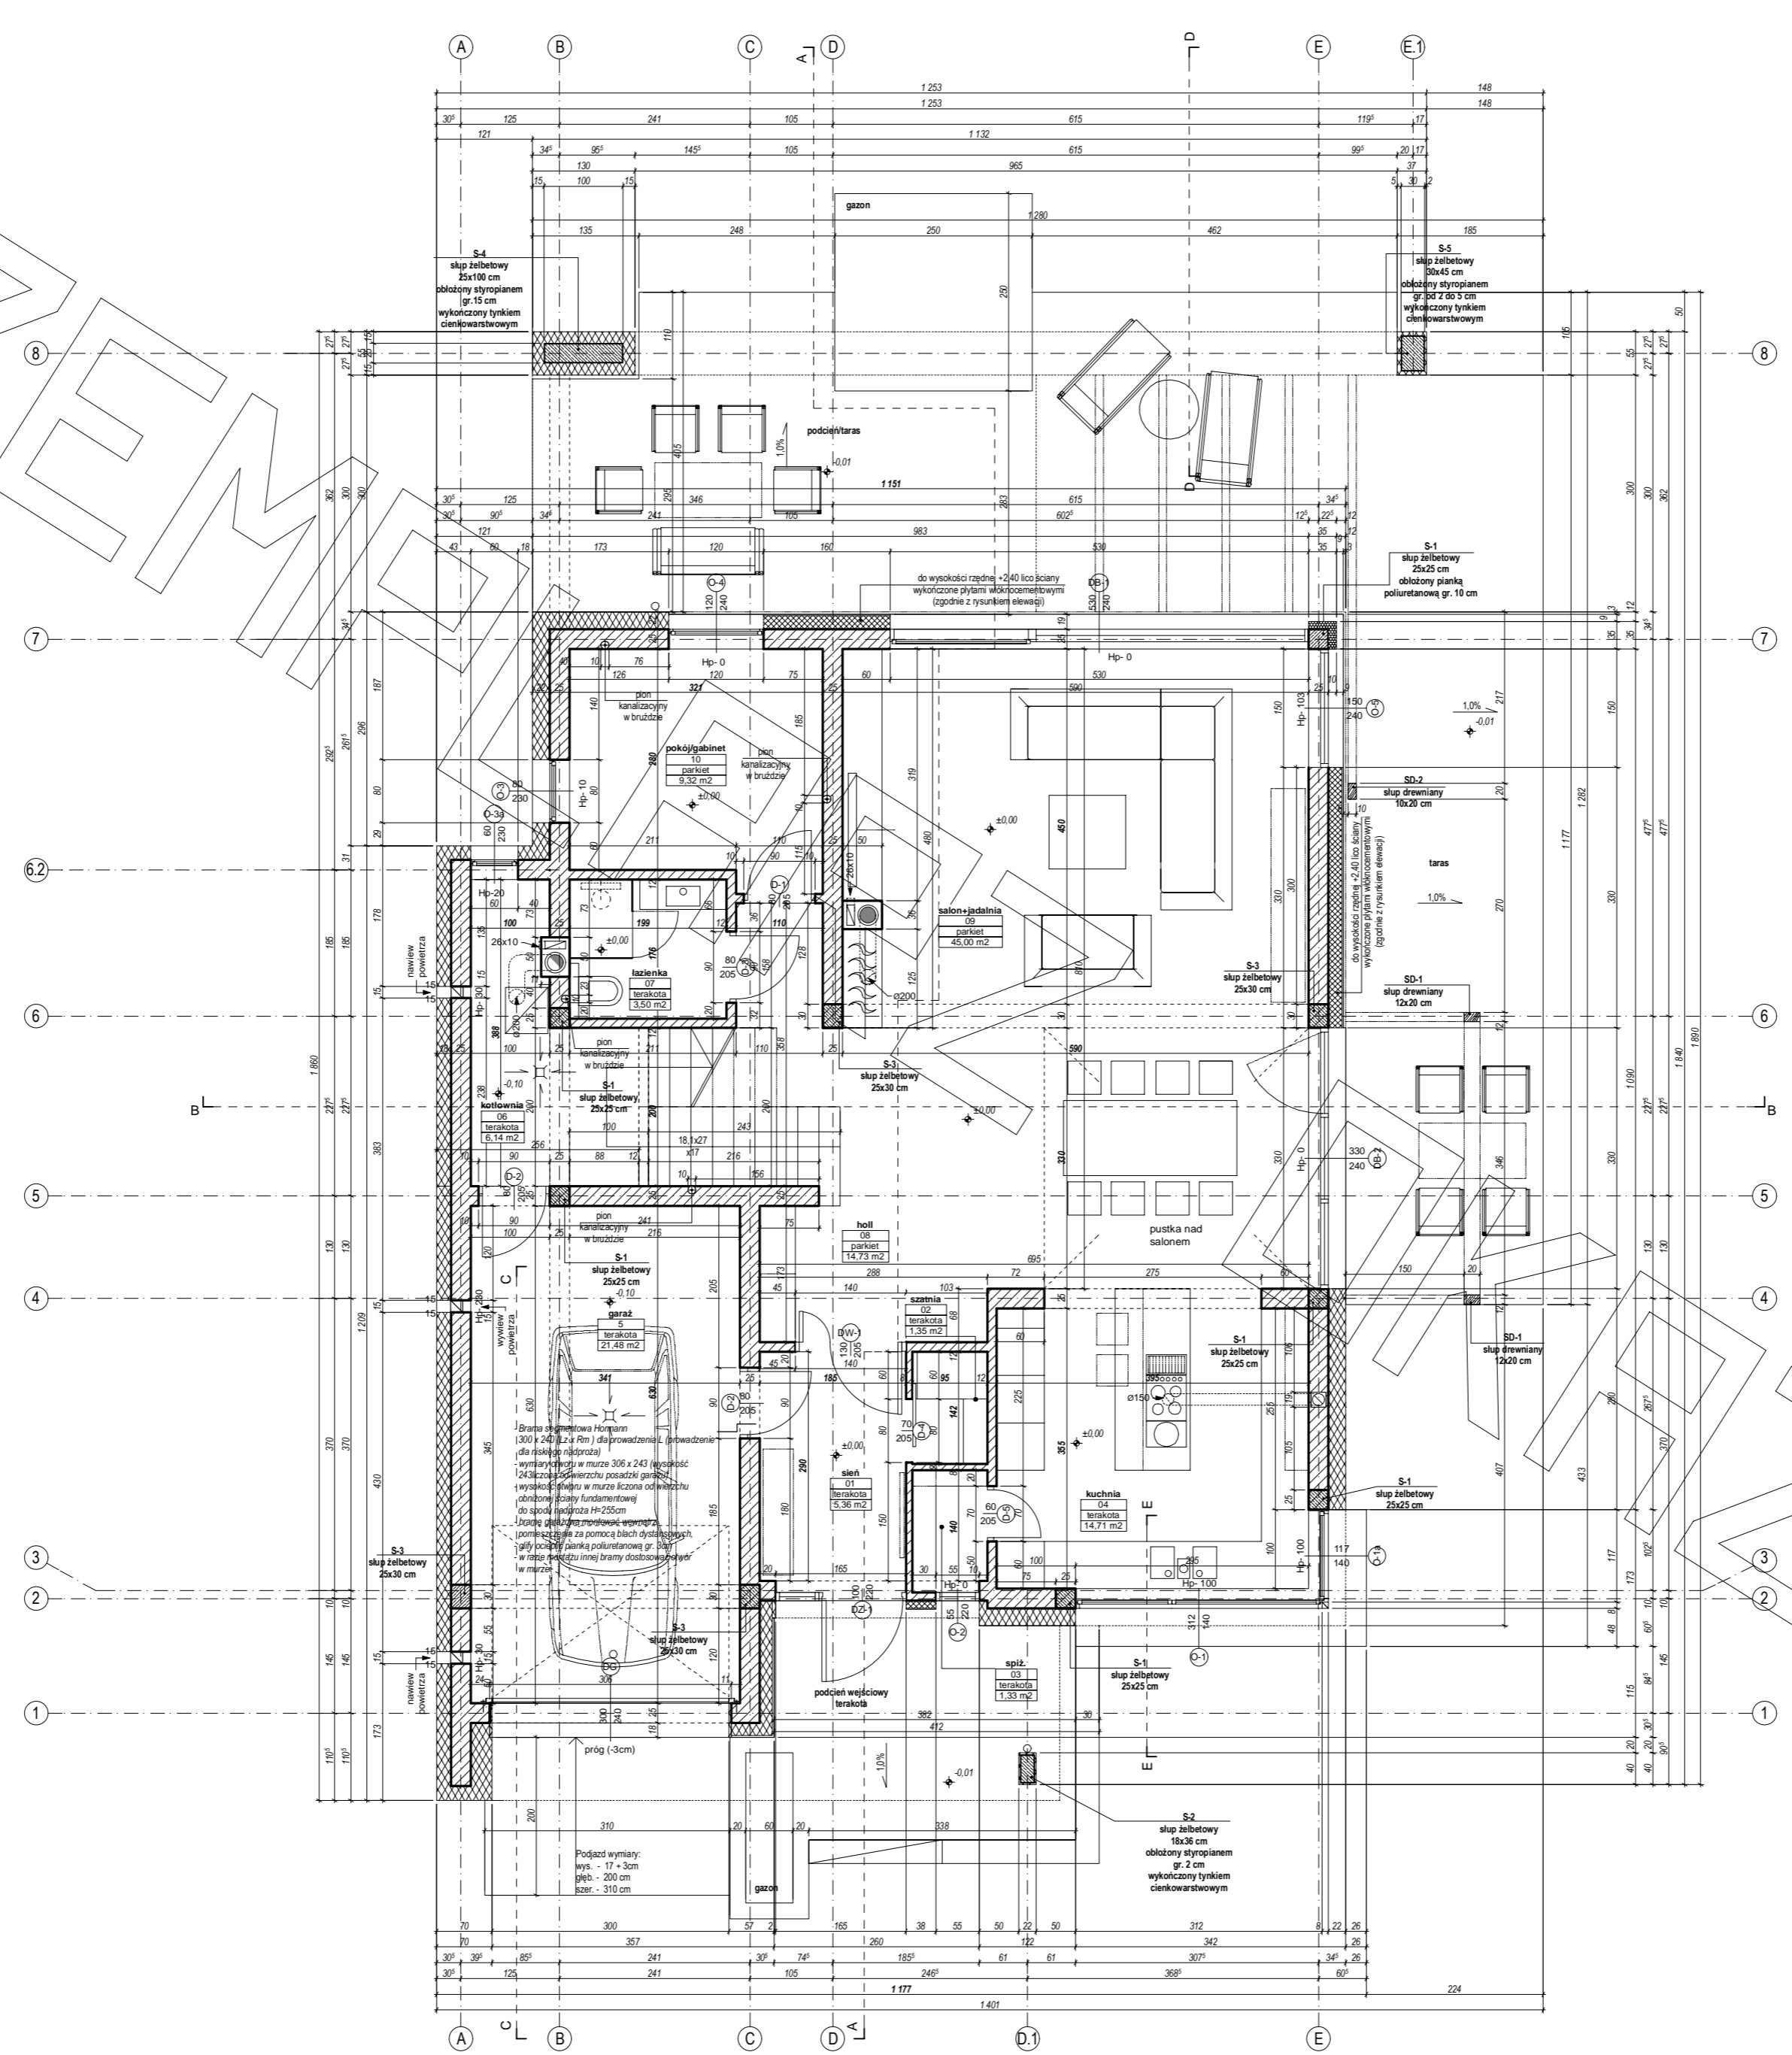


PROJEKT

EGZEMPLARZ

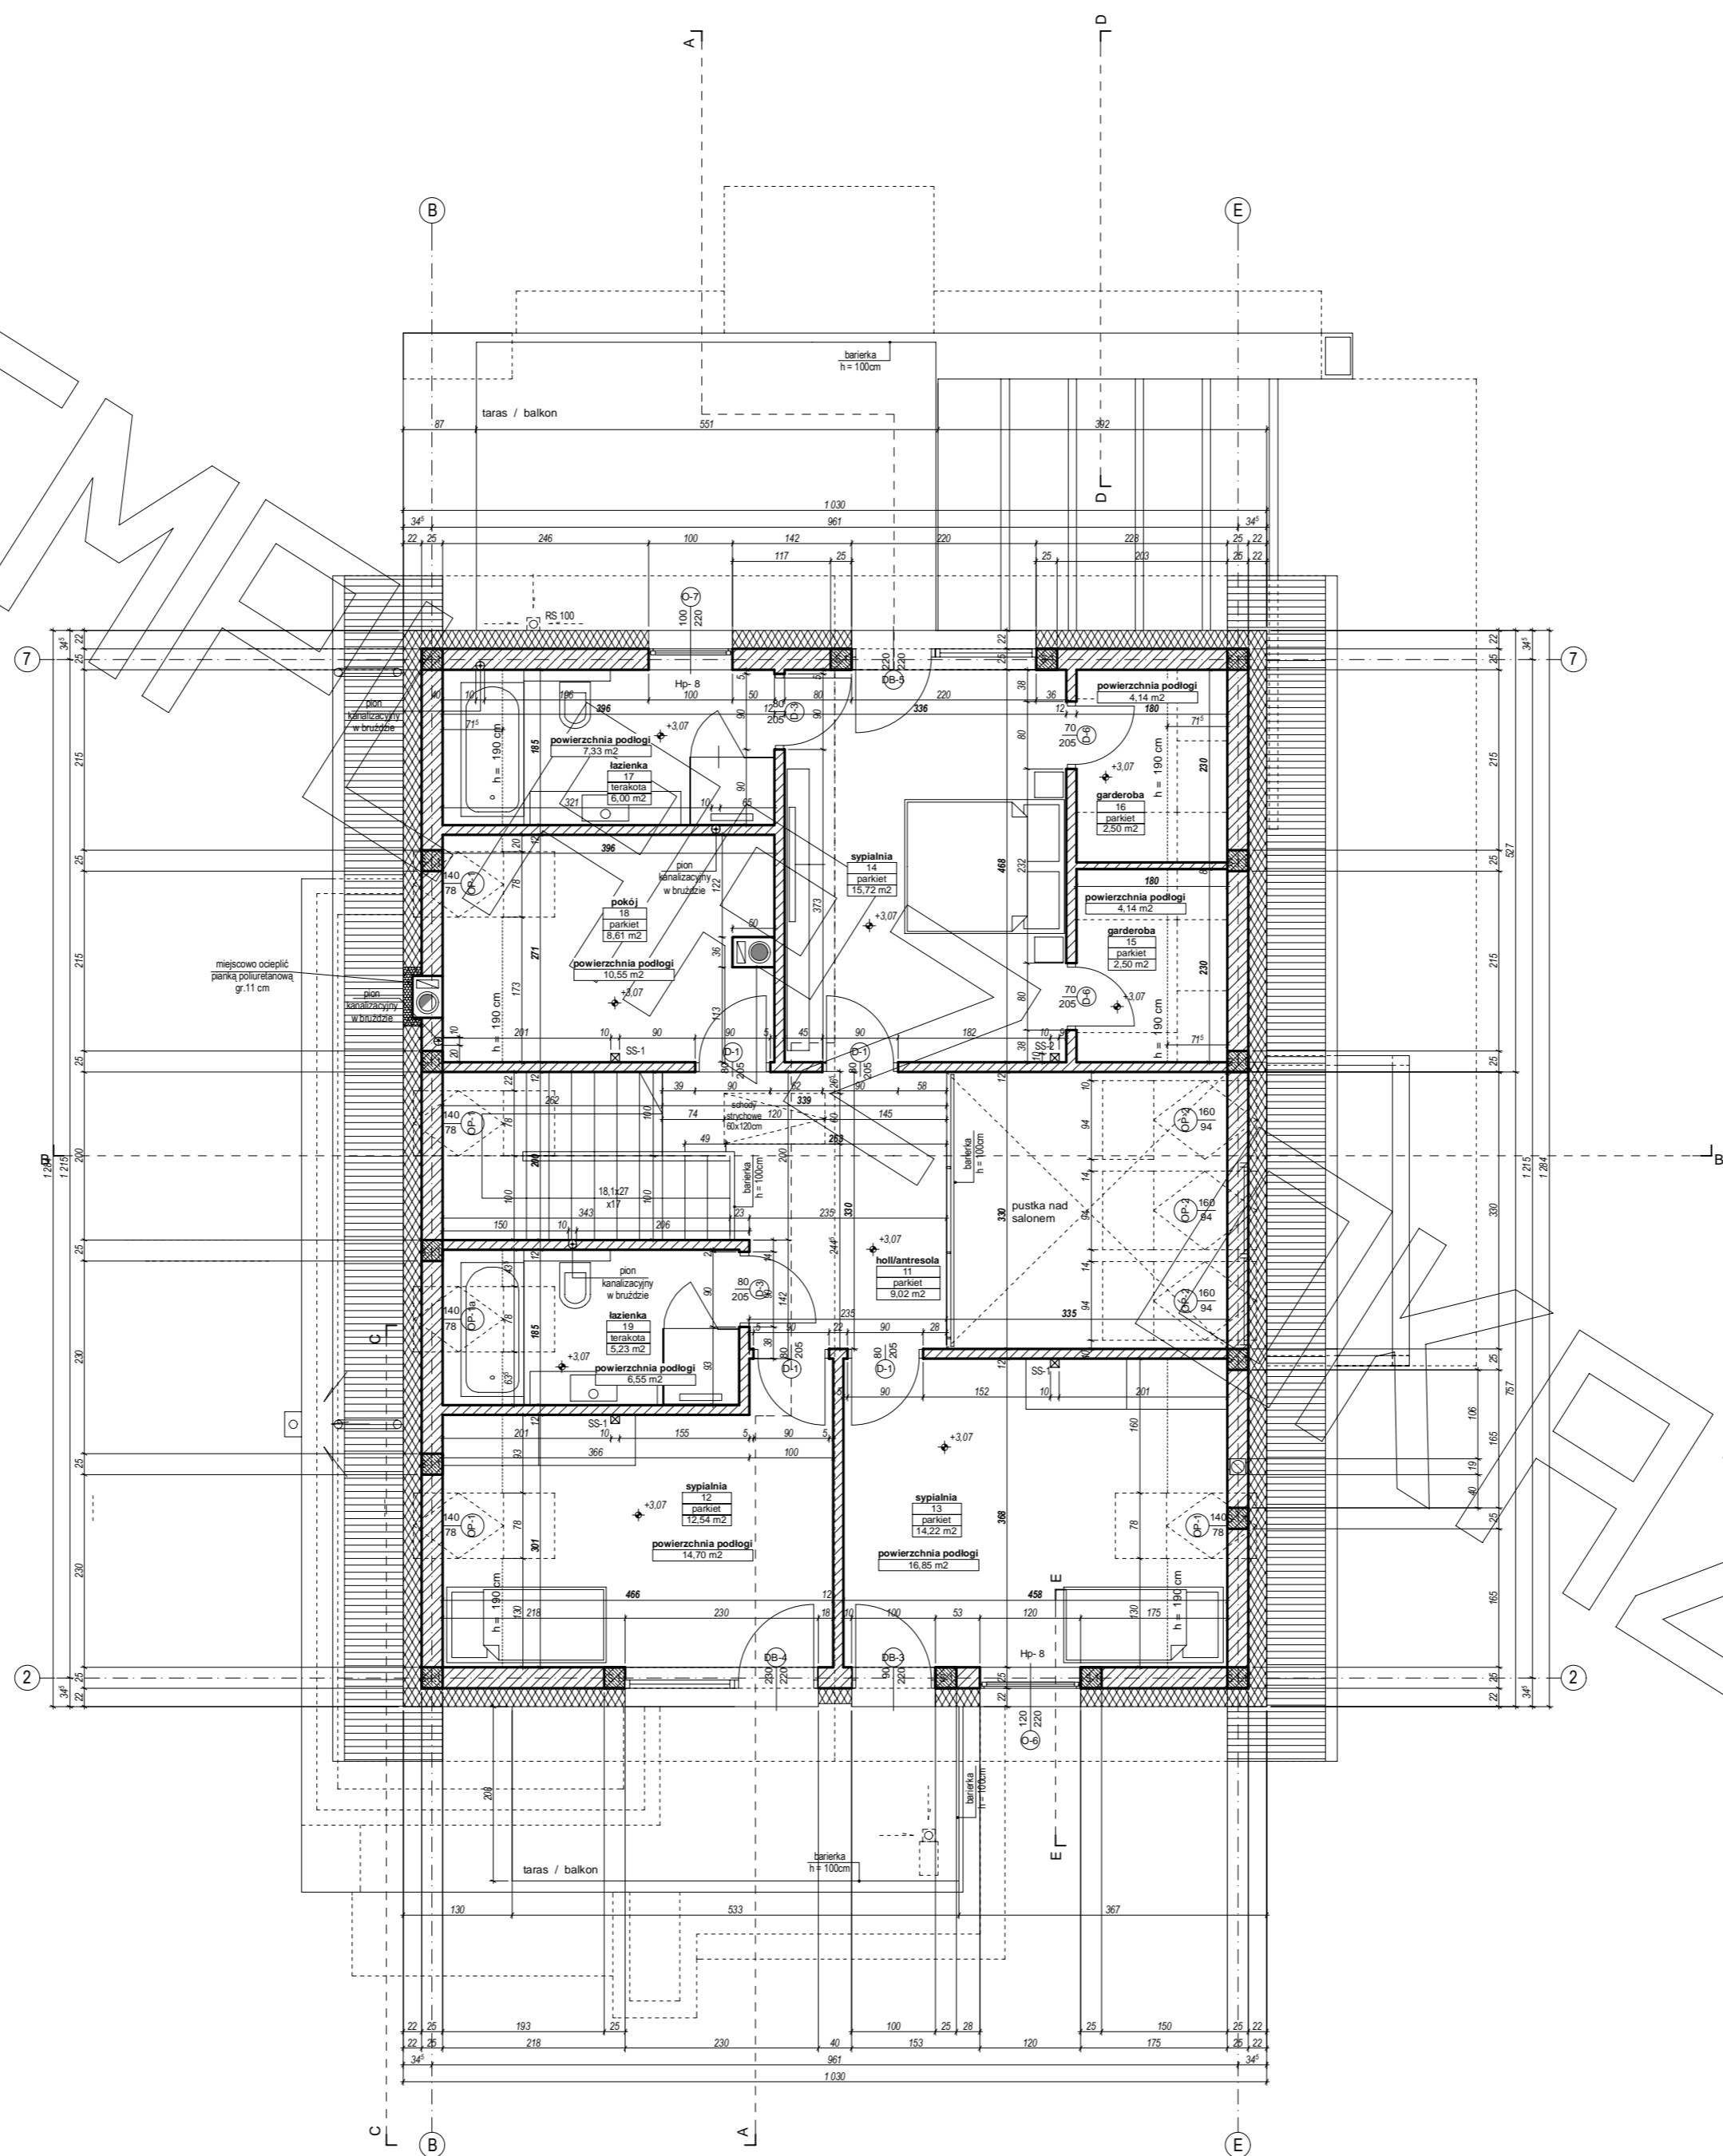


PROJEKT


PRZEKRÓJ A-A

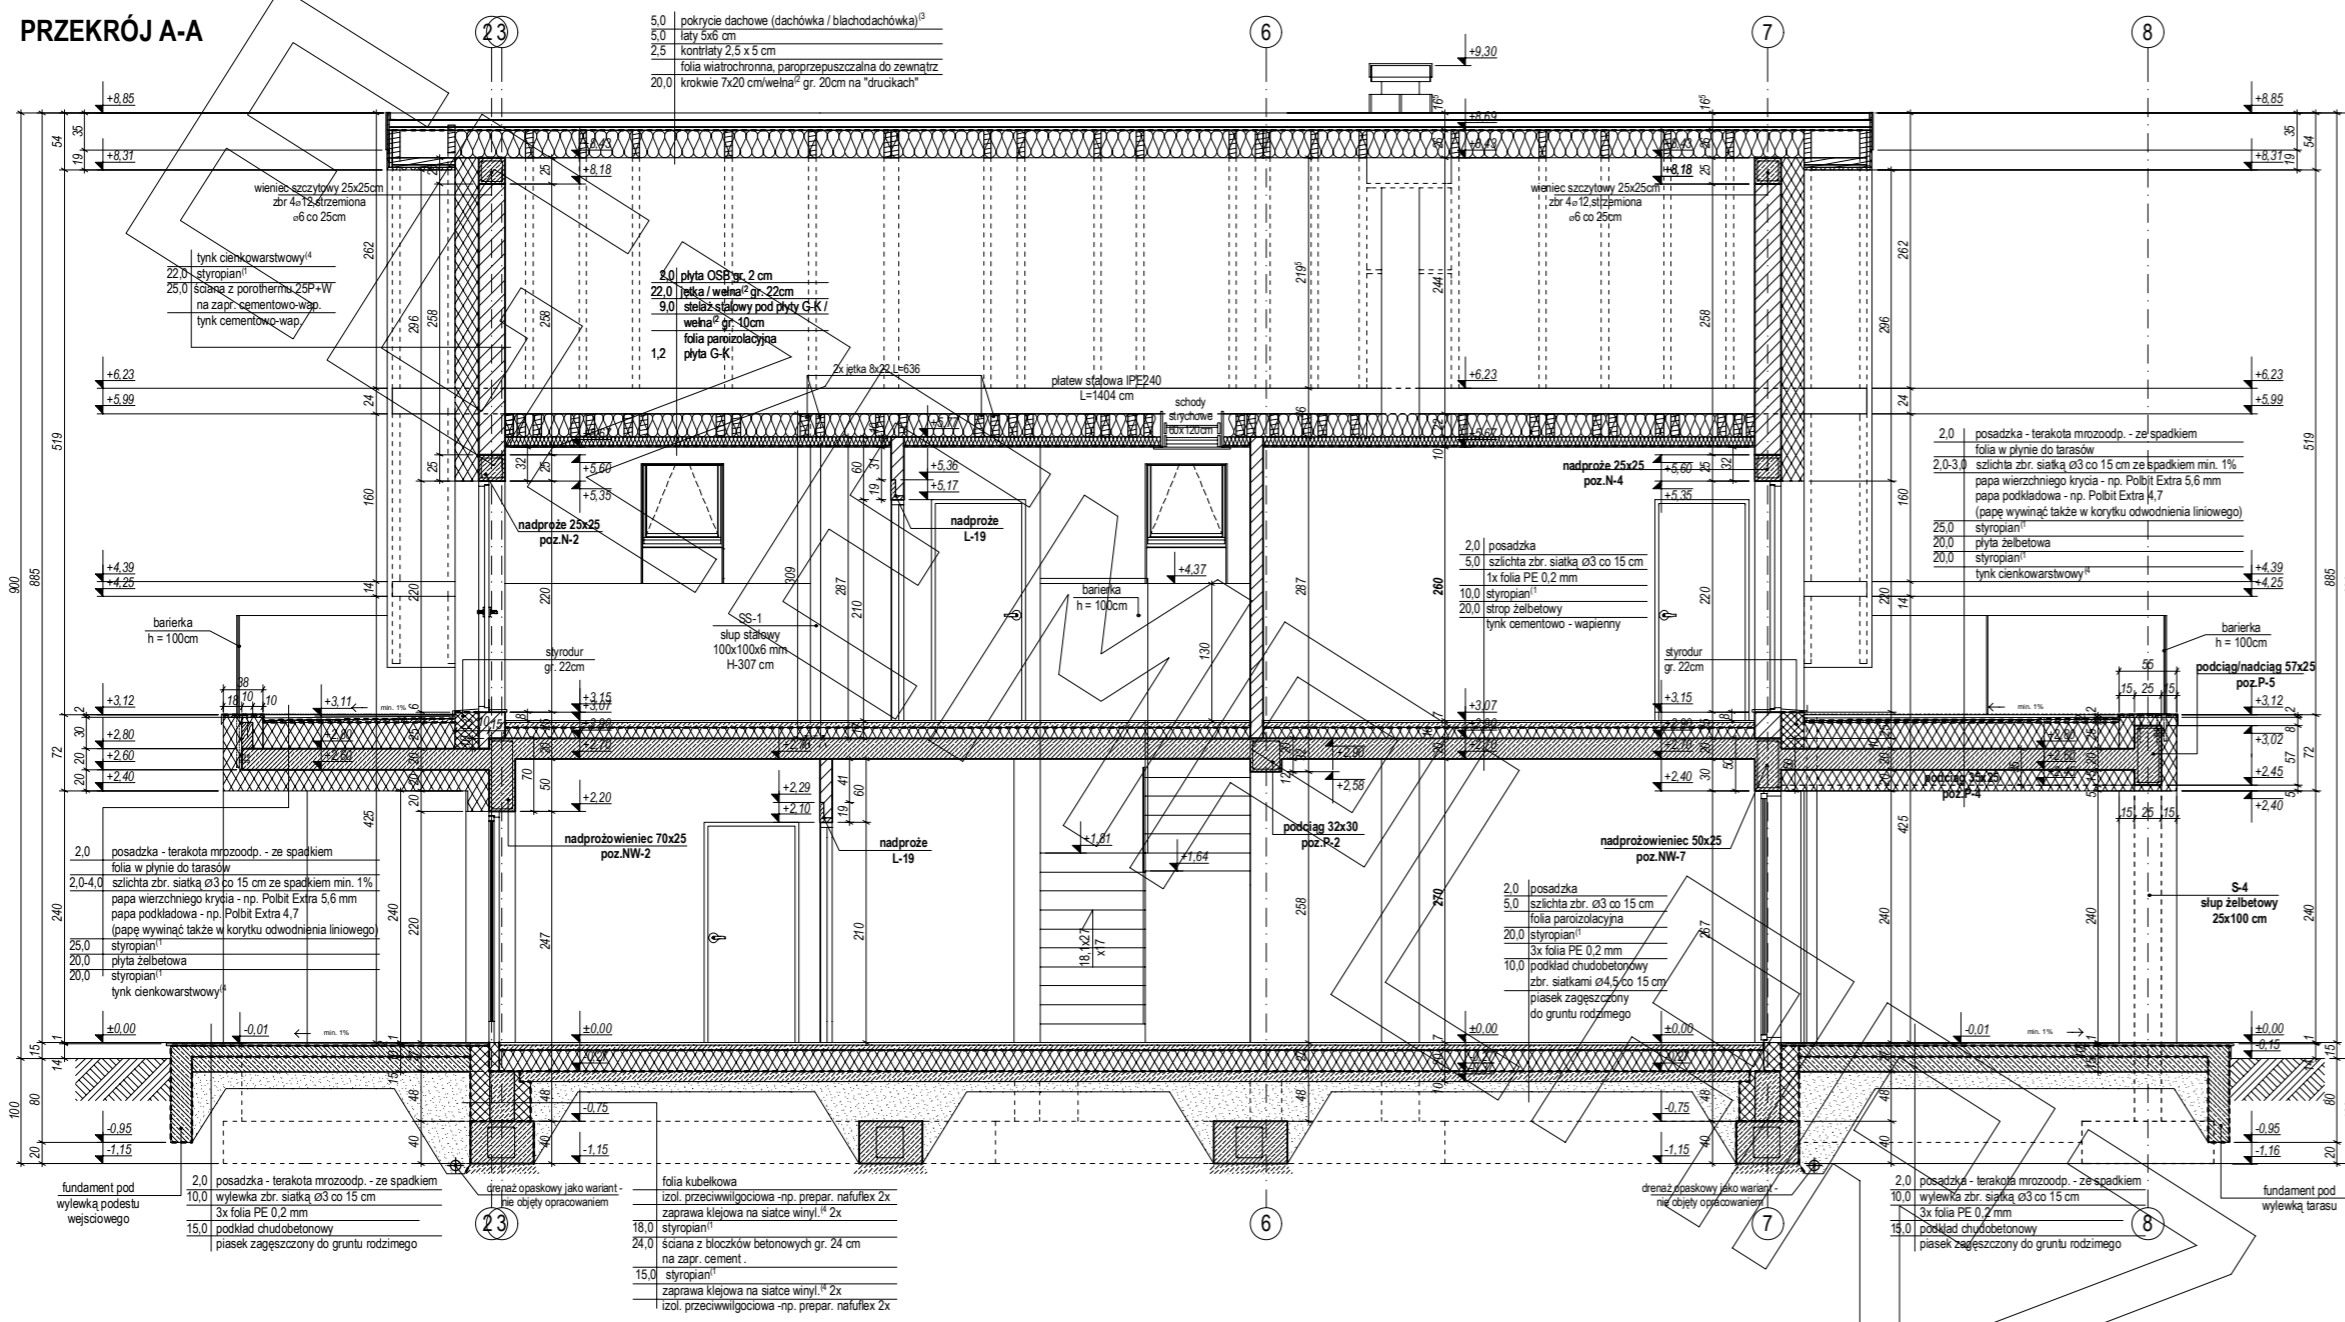


PRZEKRÓJ D-D

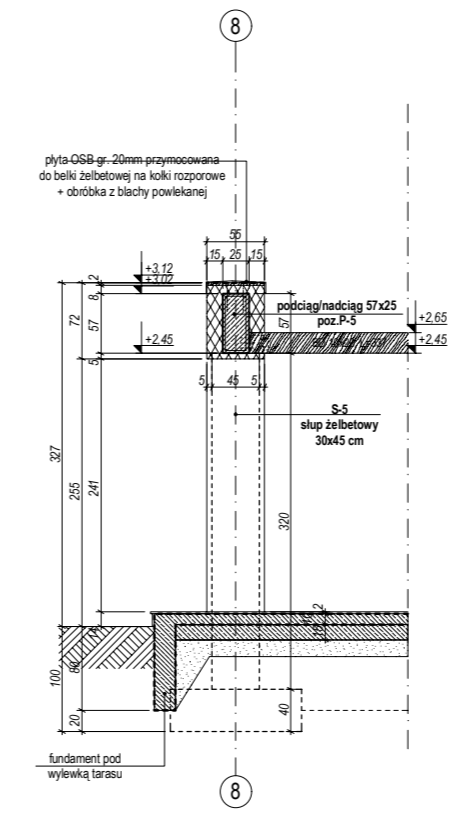


PRZEKRÓJ B-B

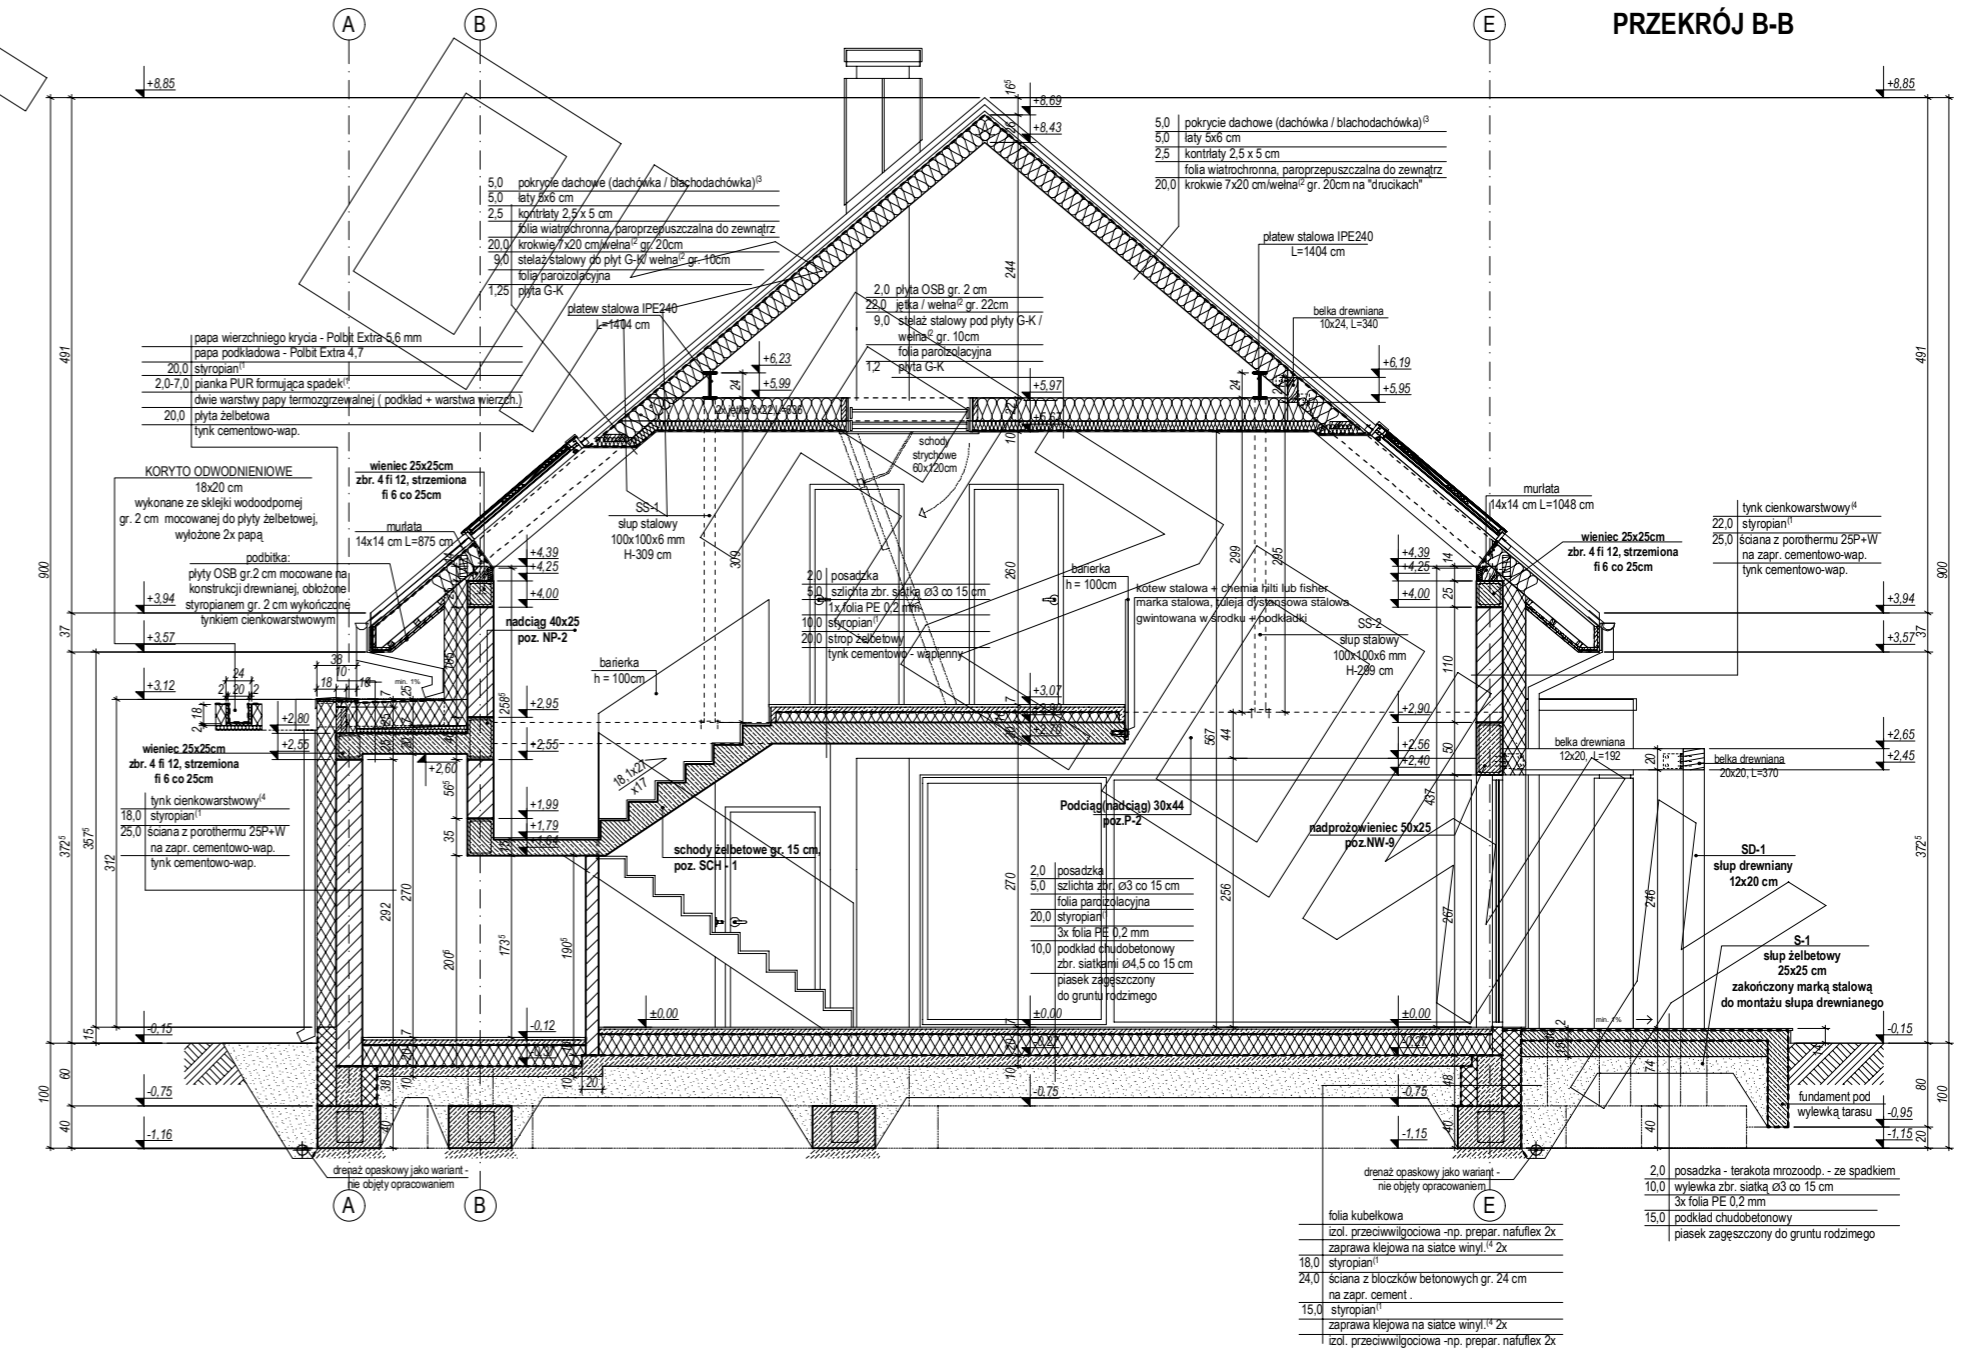

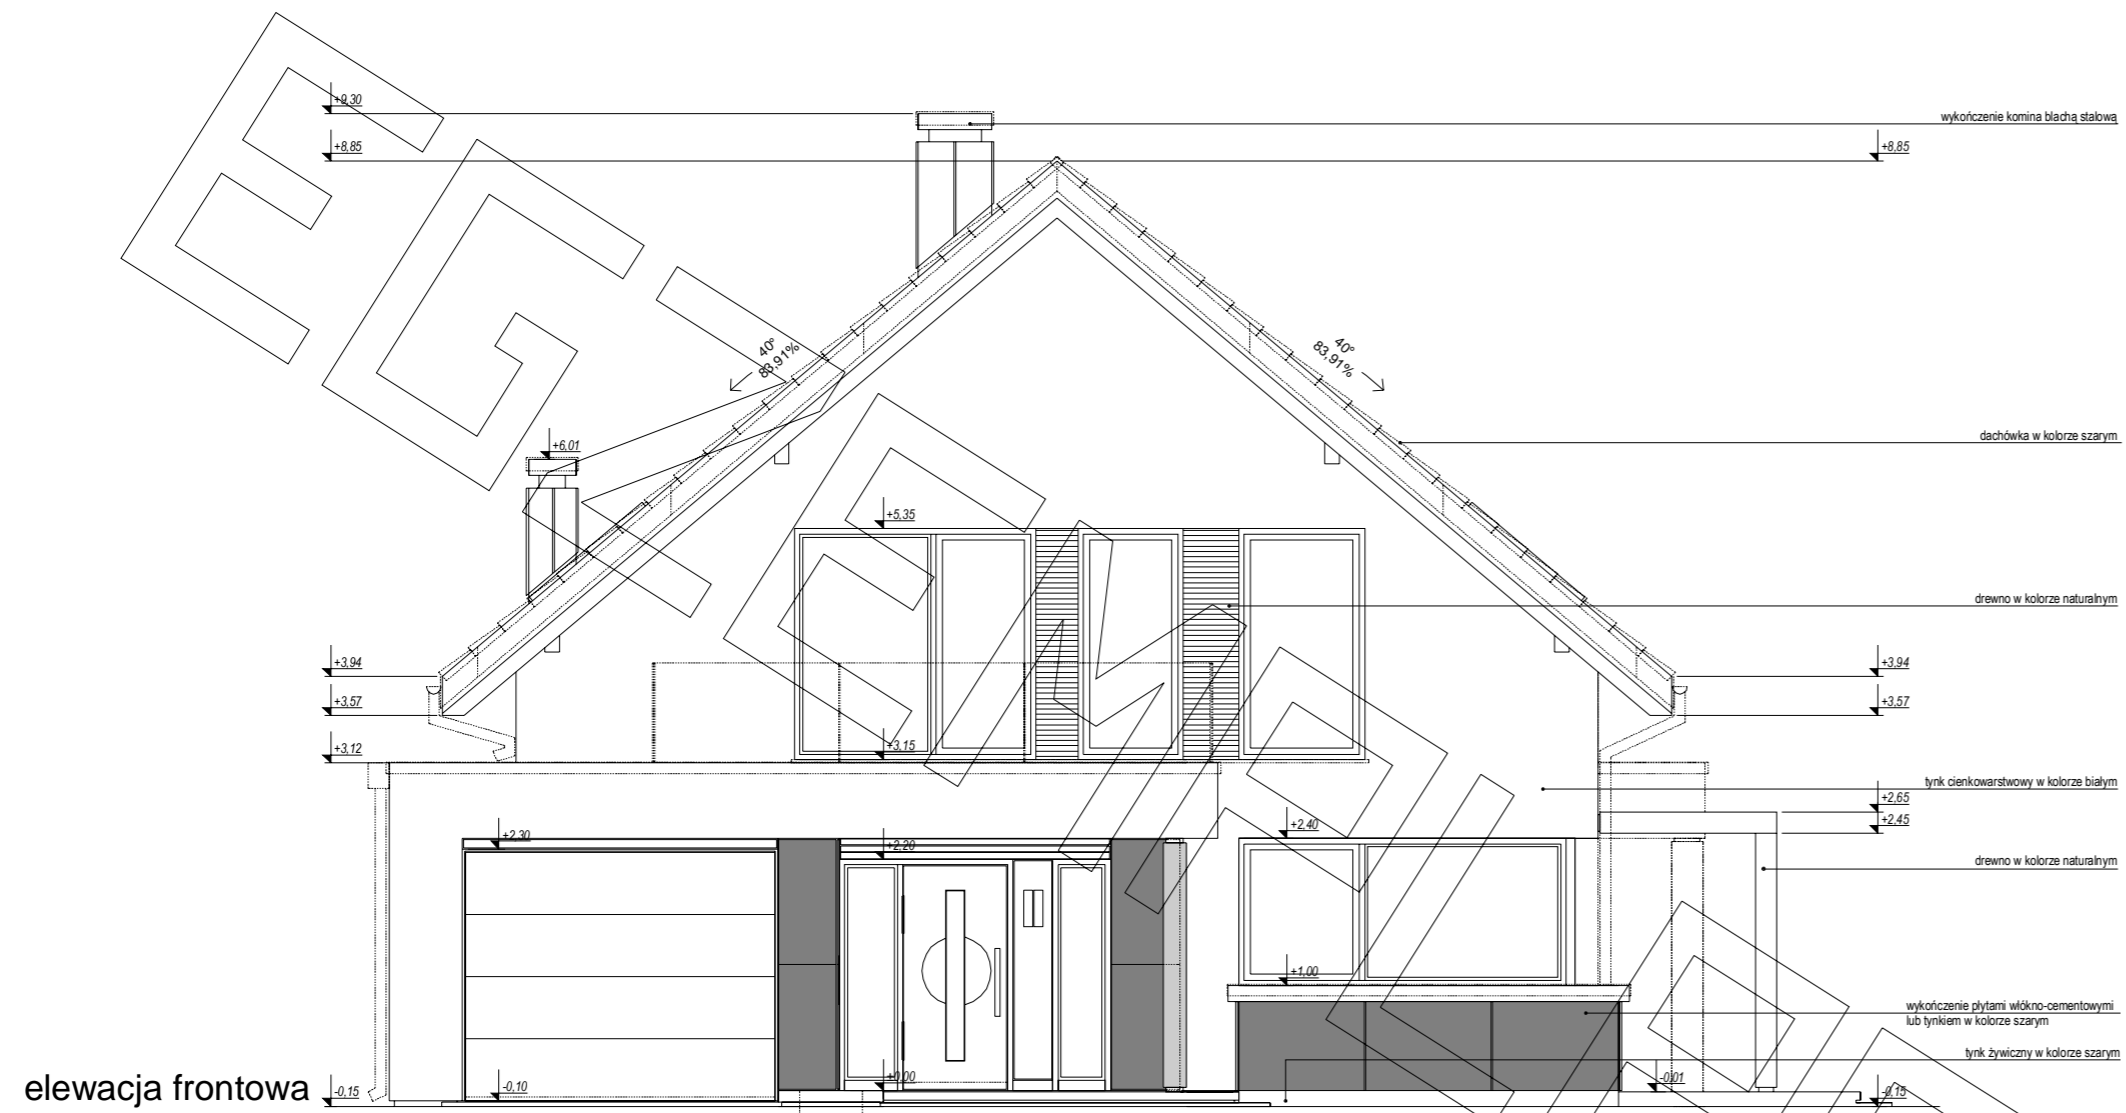

elewacja frontowa

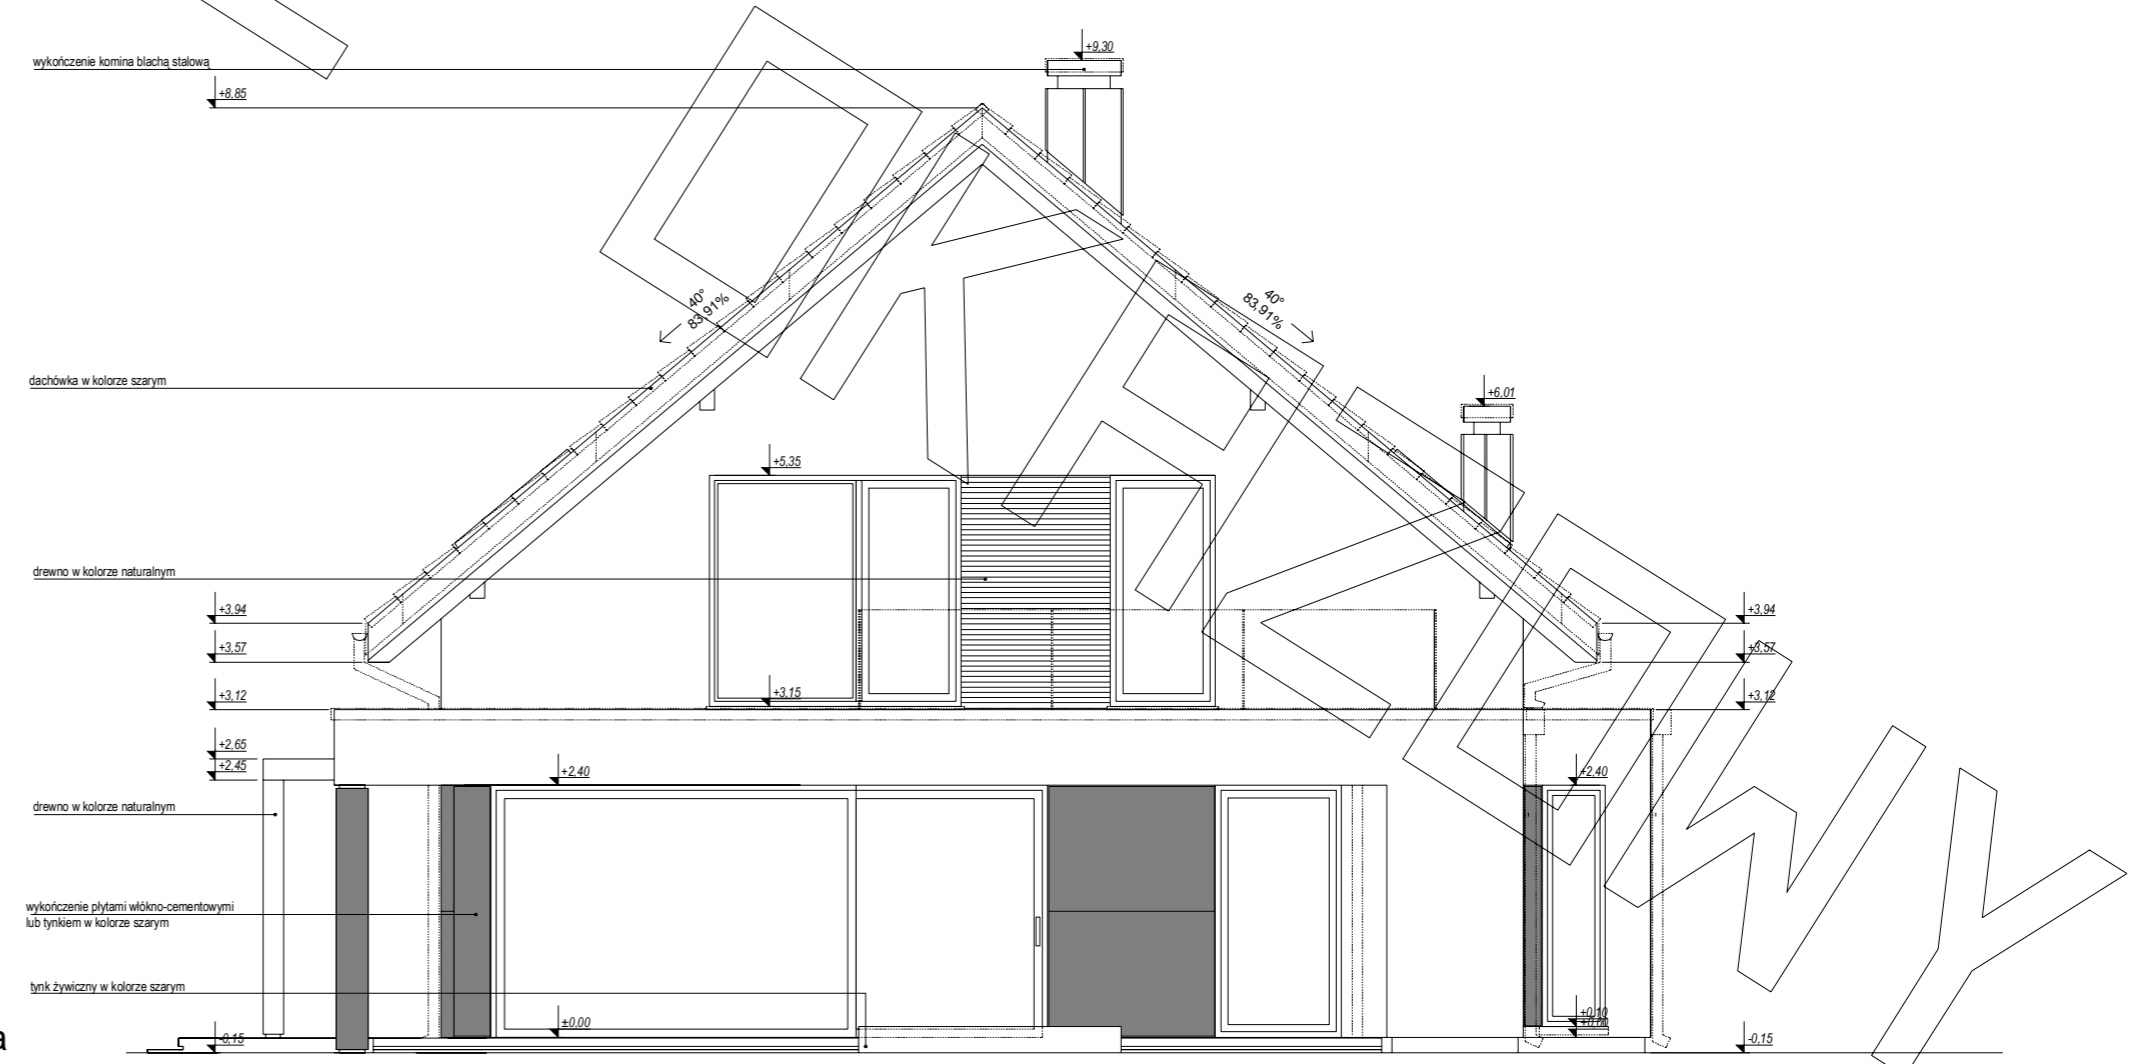

elewacja tylna

