




EGZEM

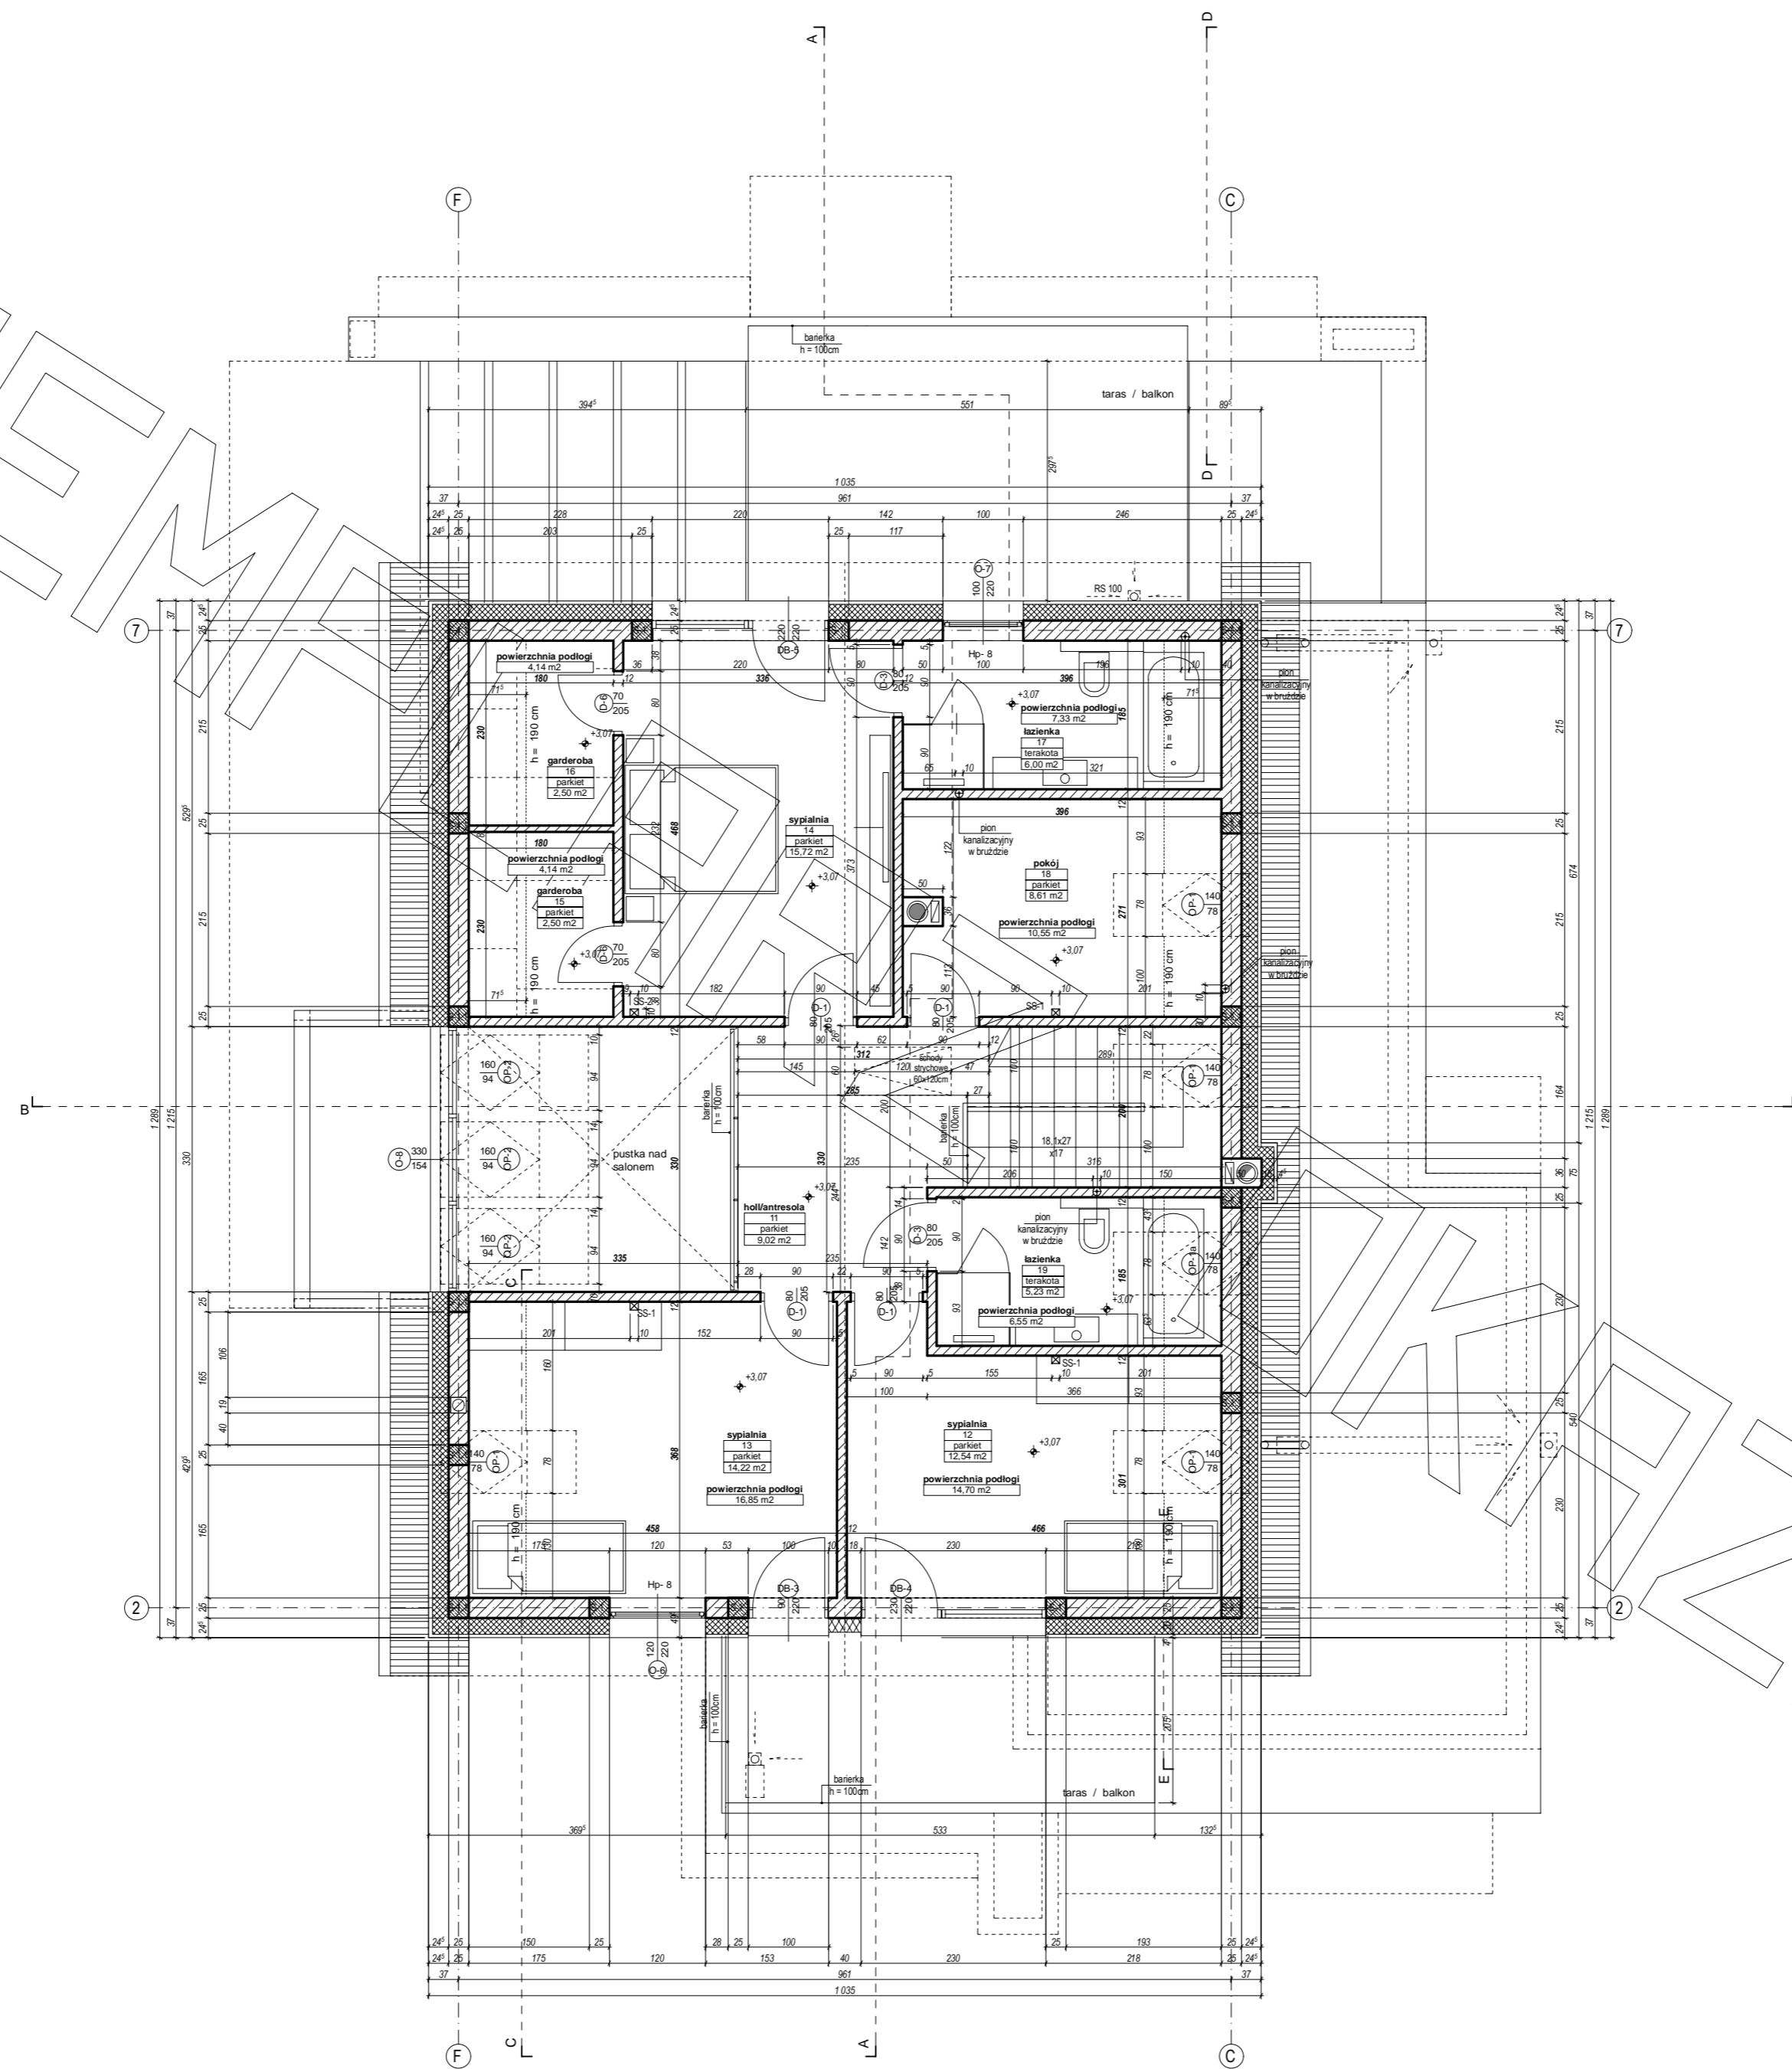


EGZEM

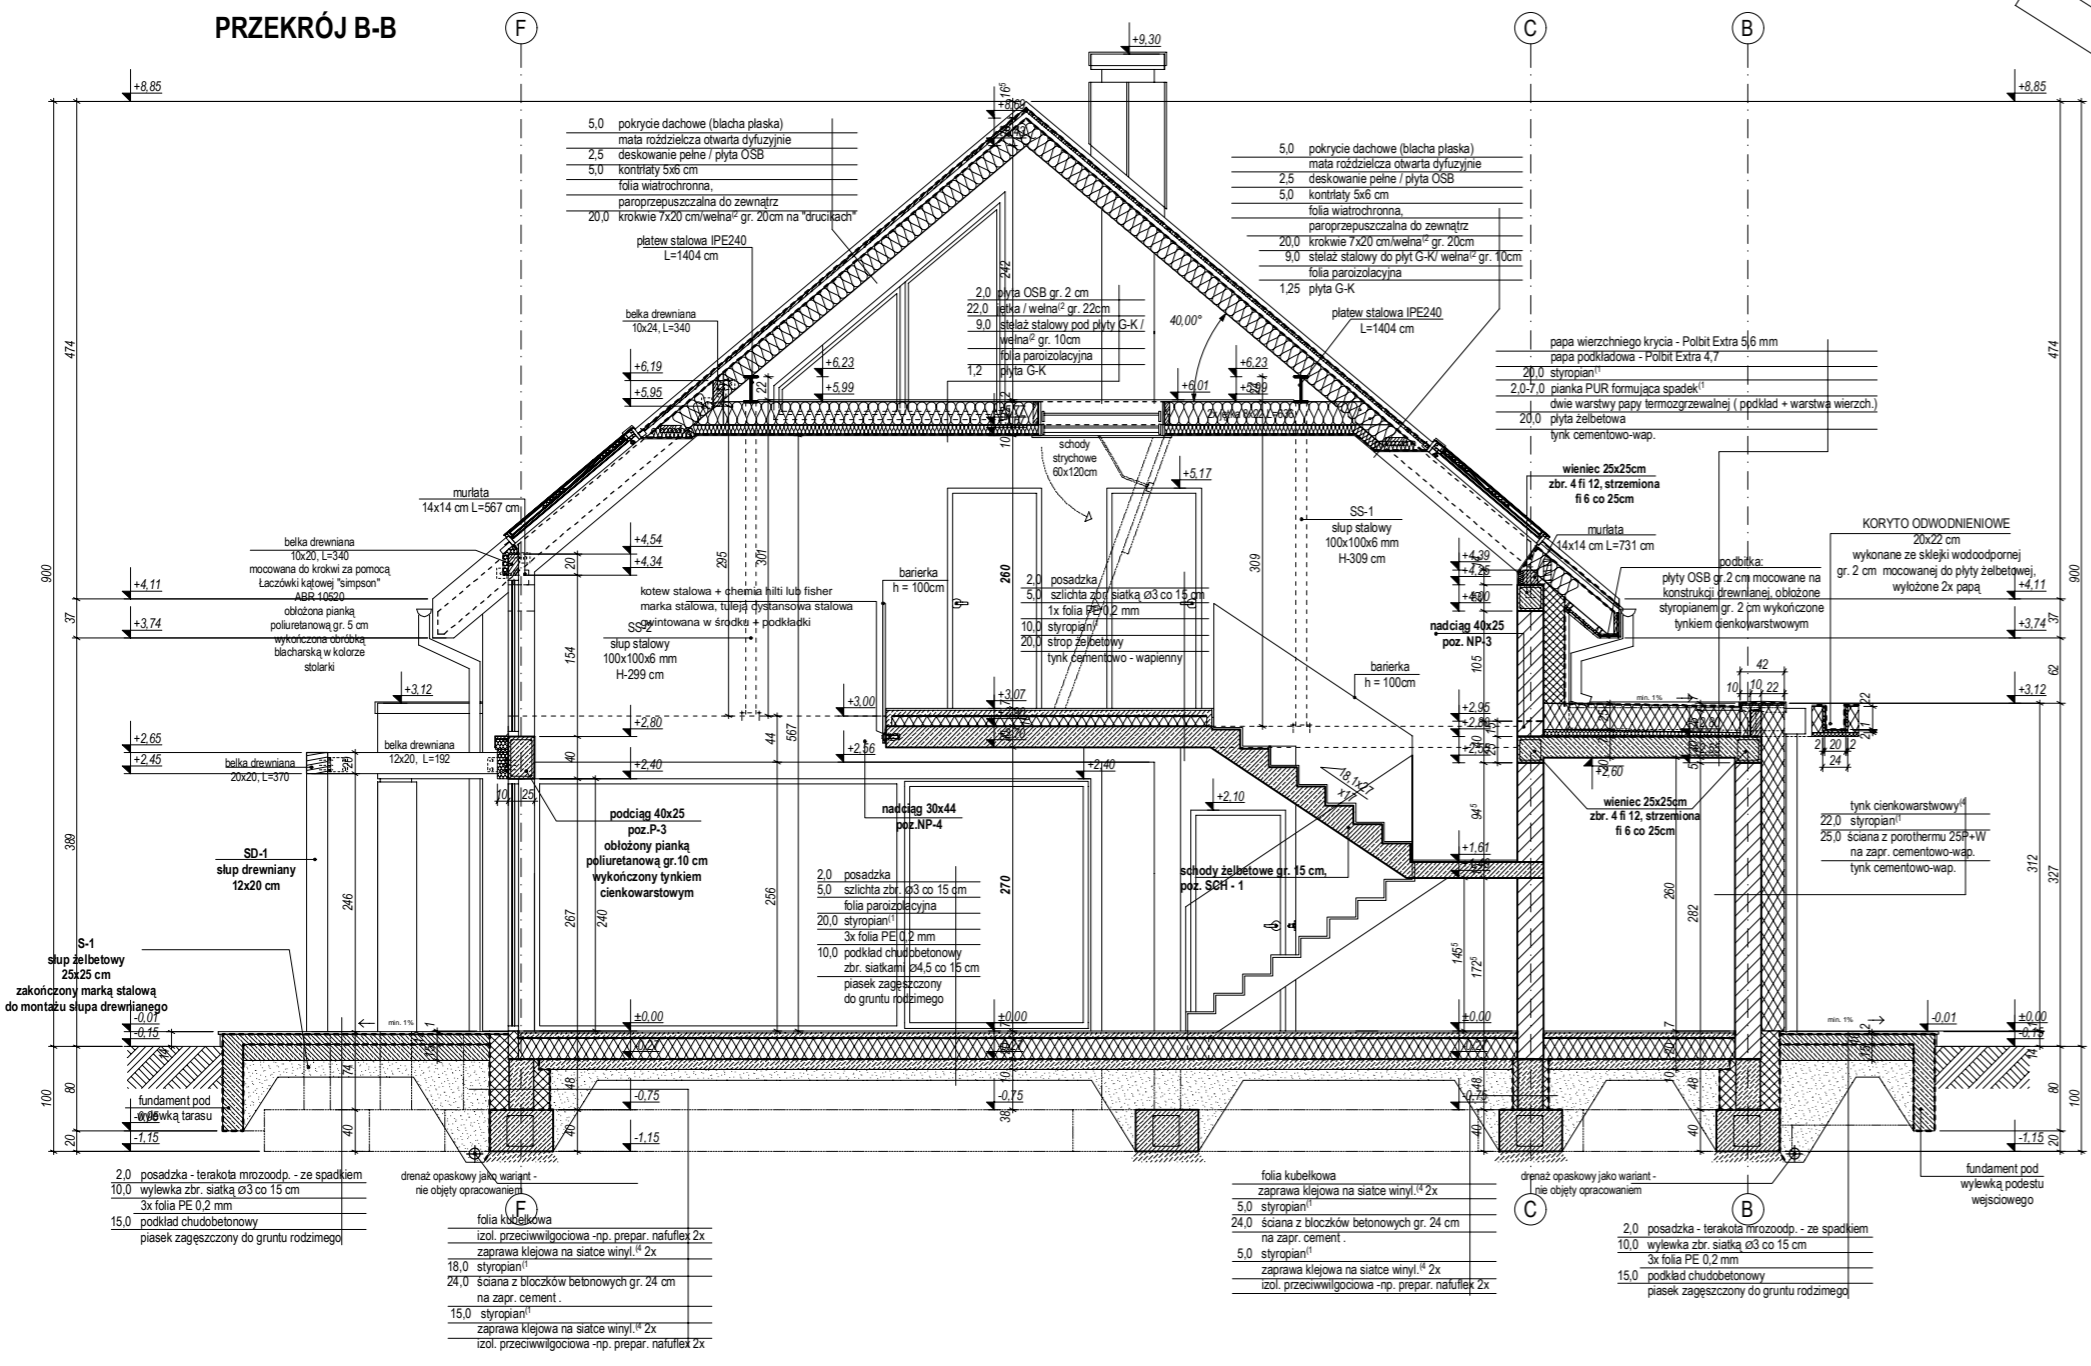

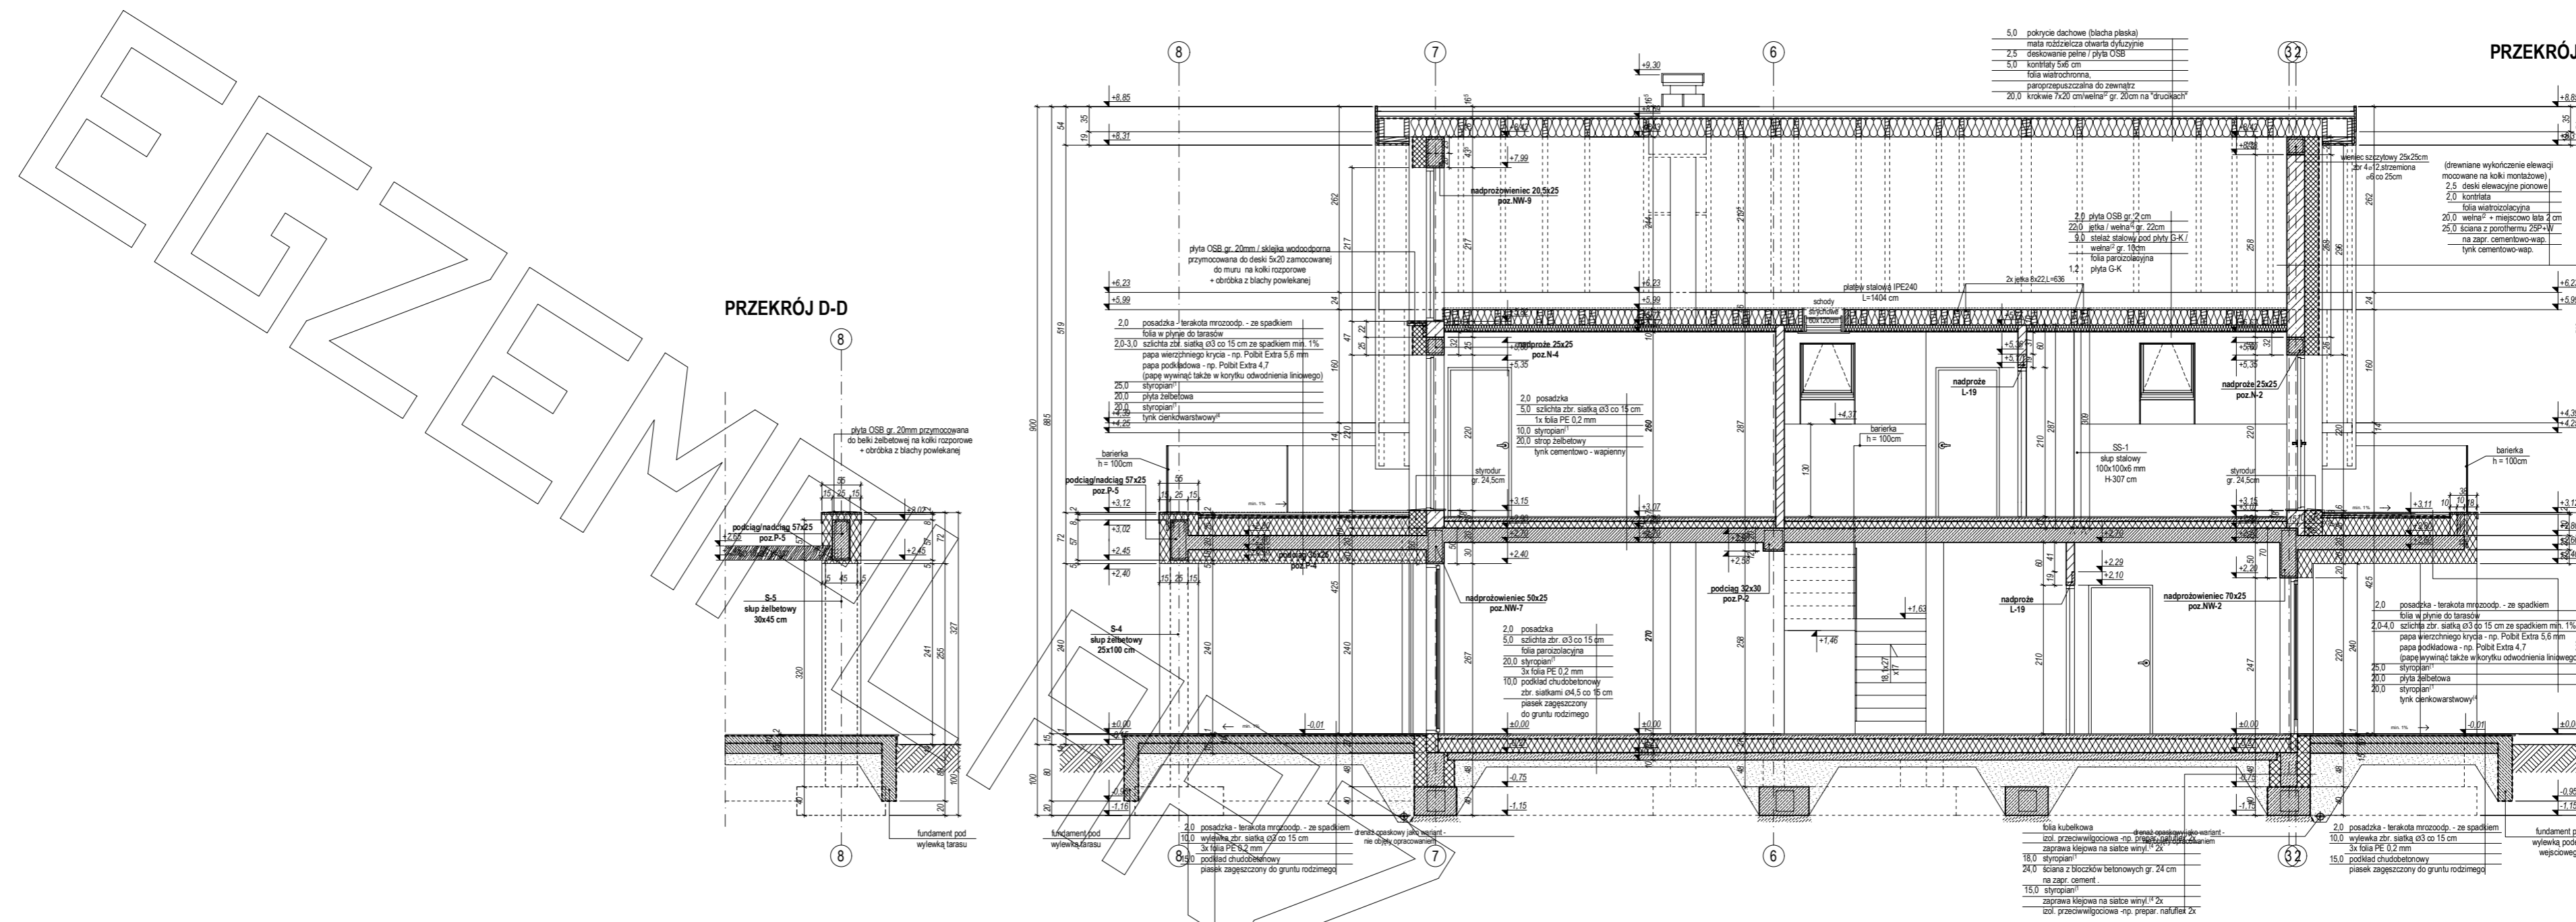

EGZEMPLARZ


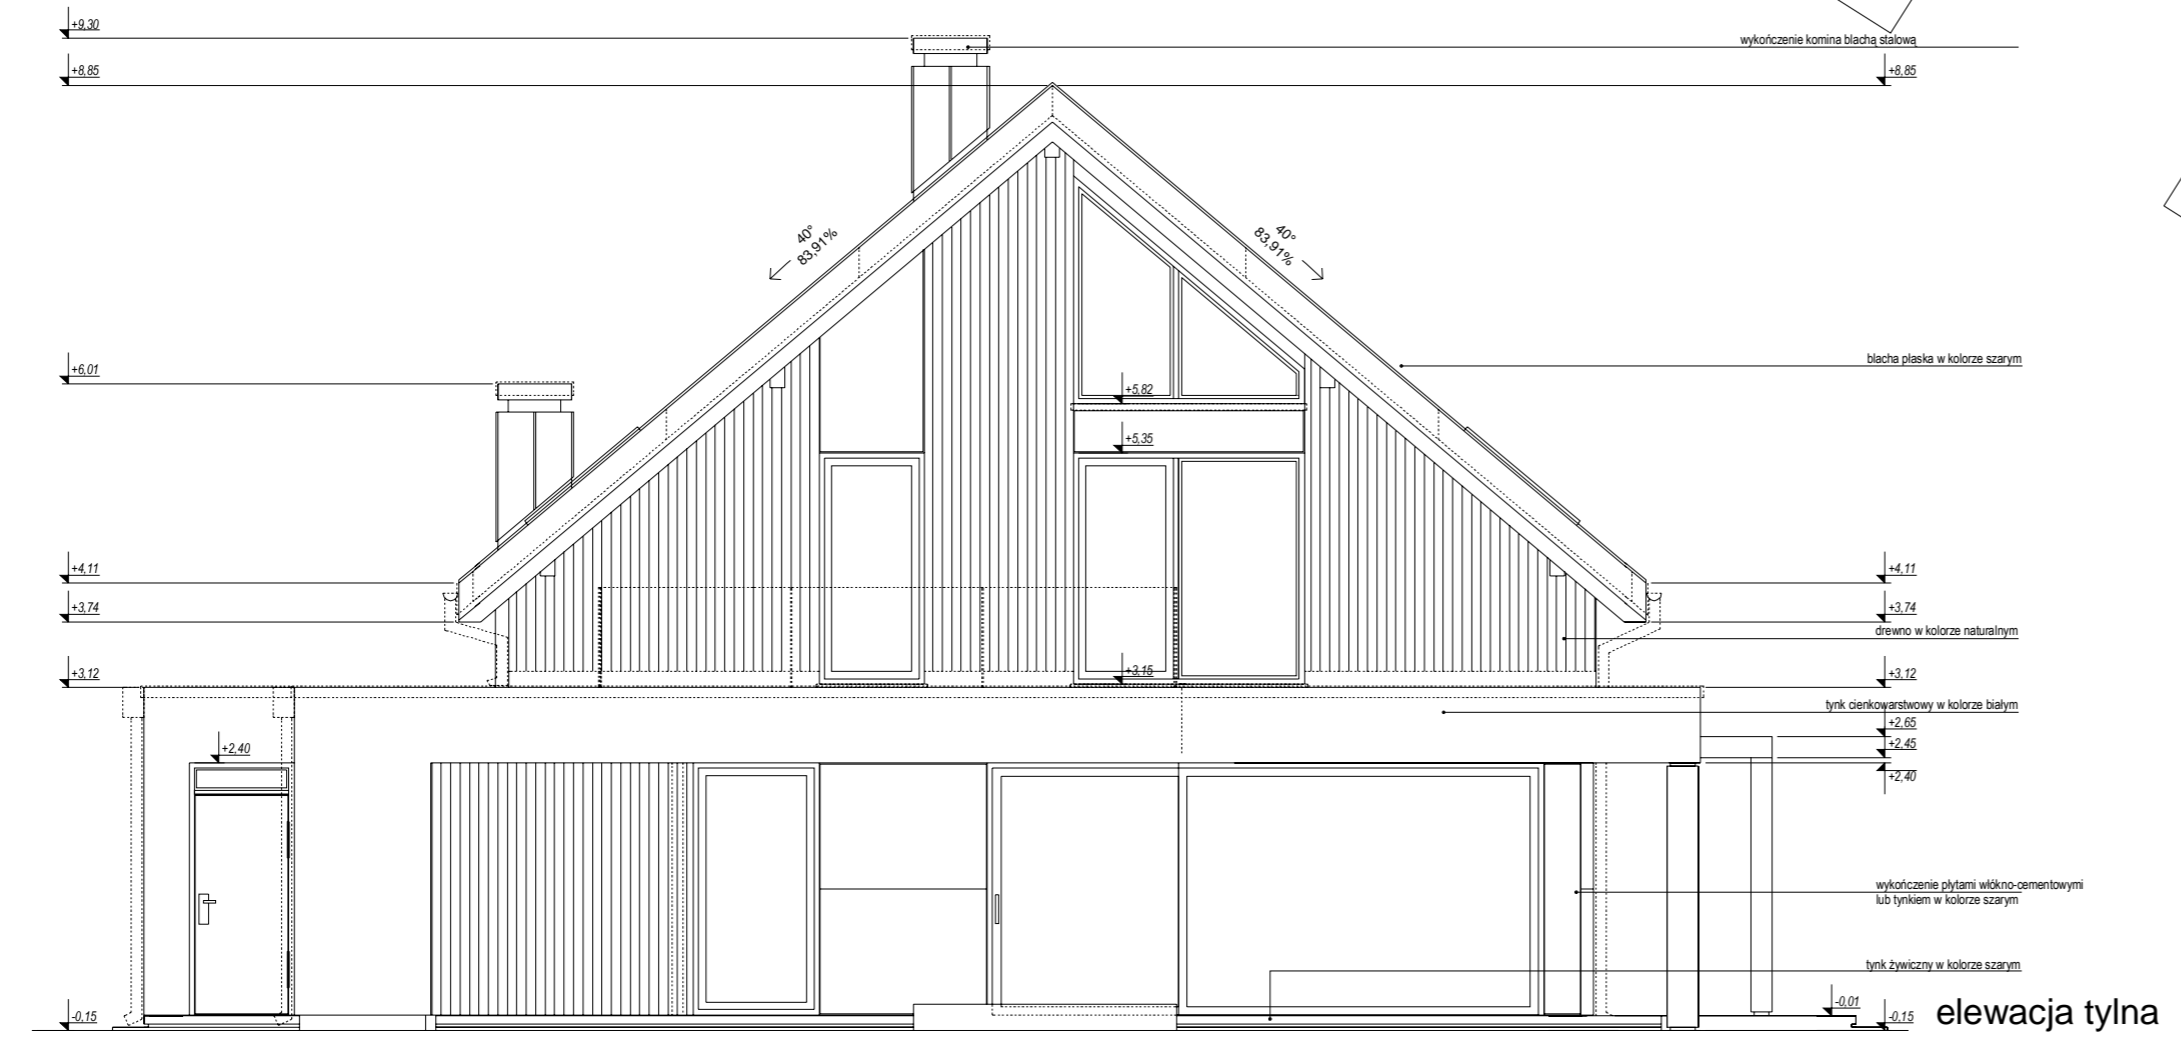


OKRAZOWY



EGZEMPLARZ

elewacja boczna

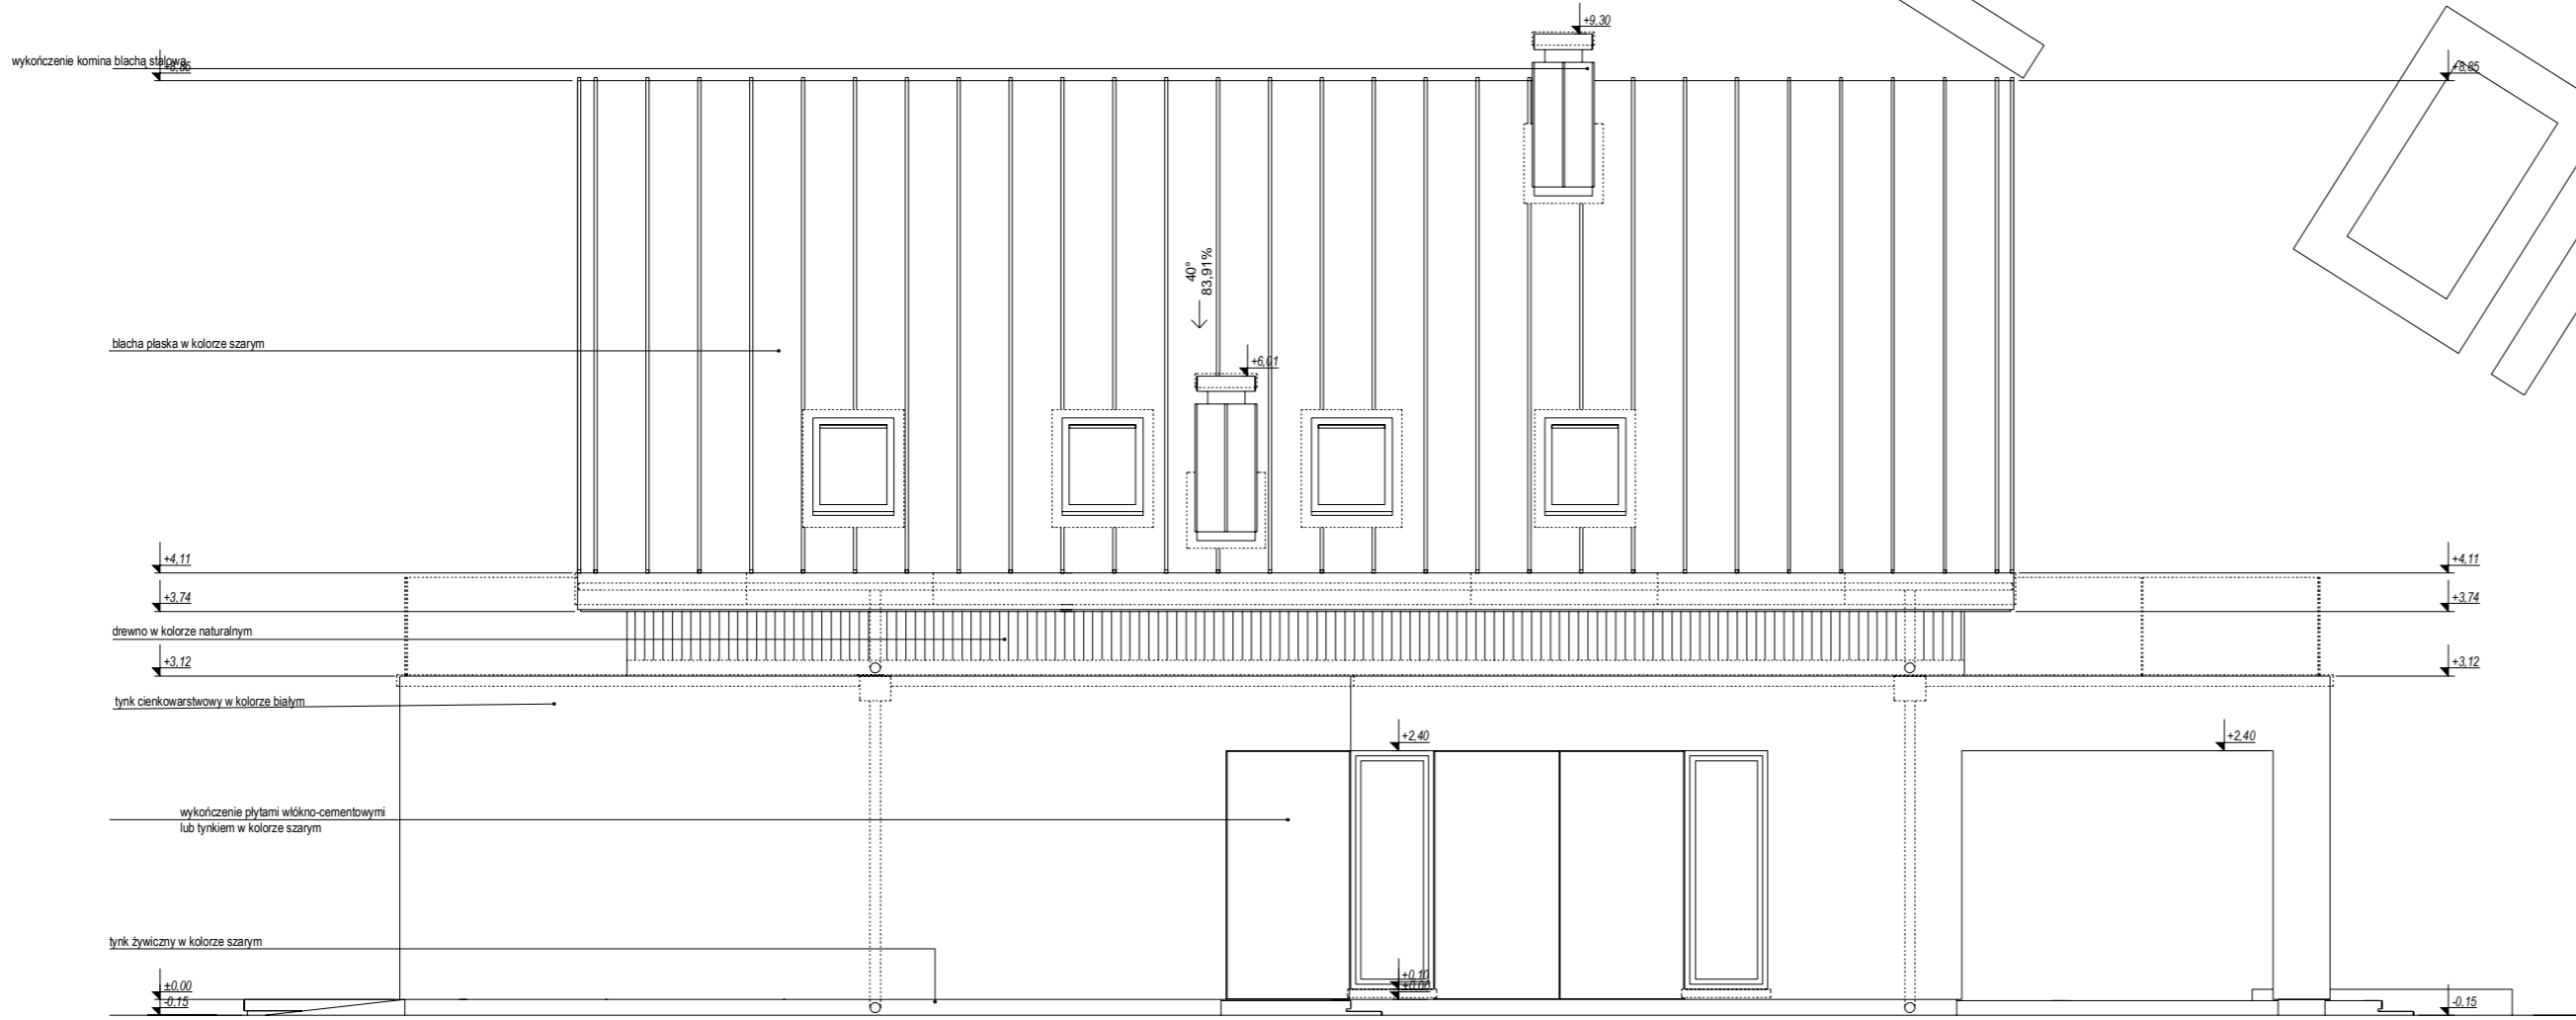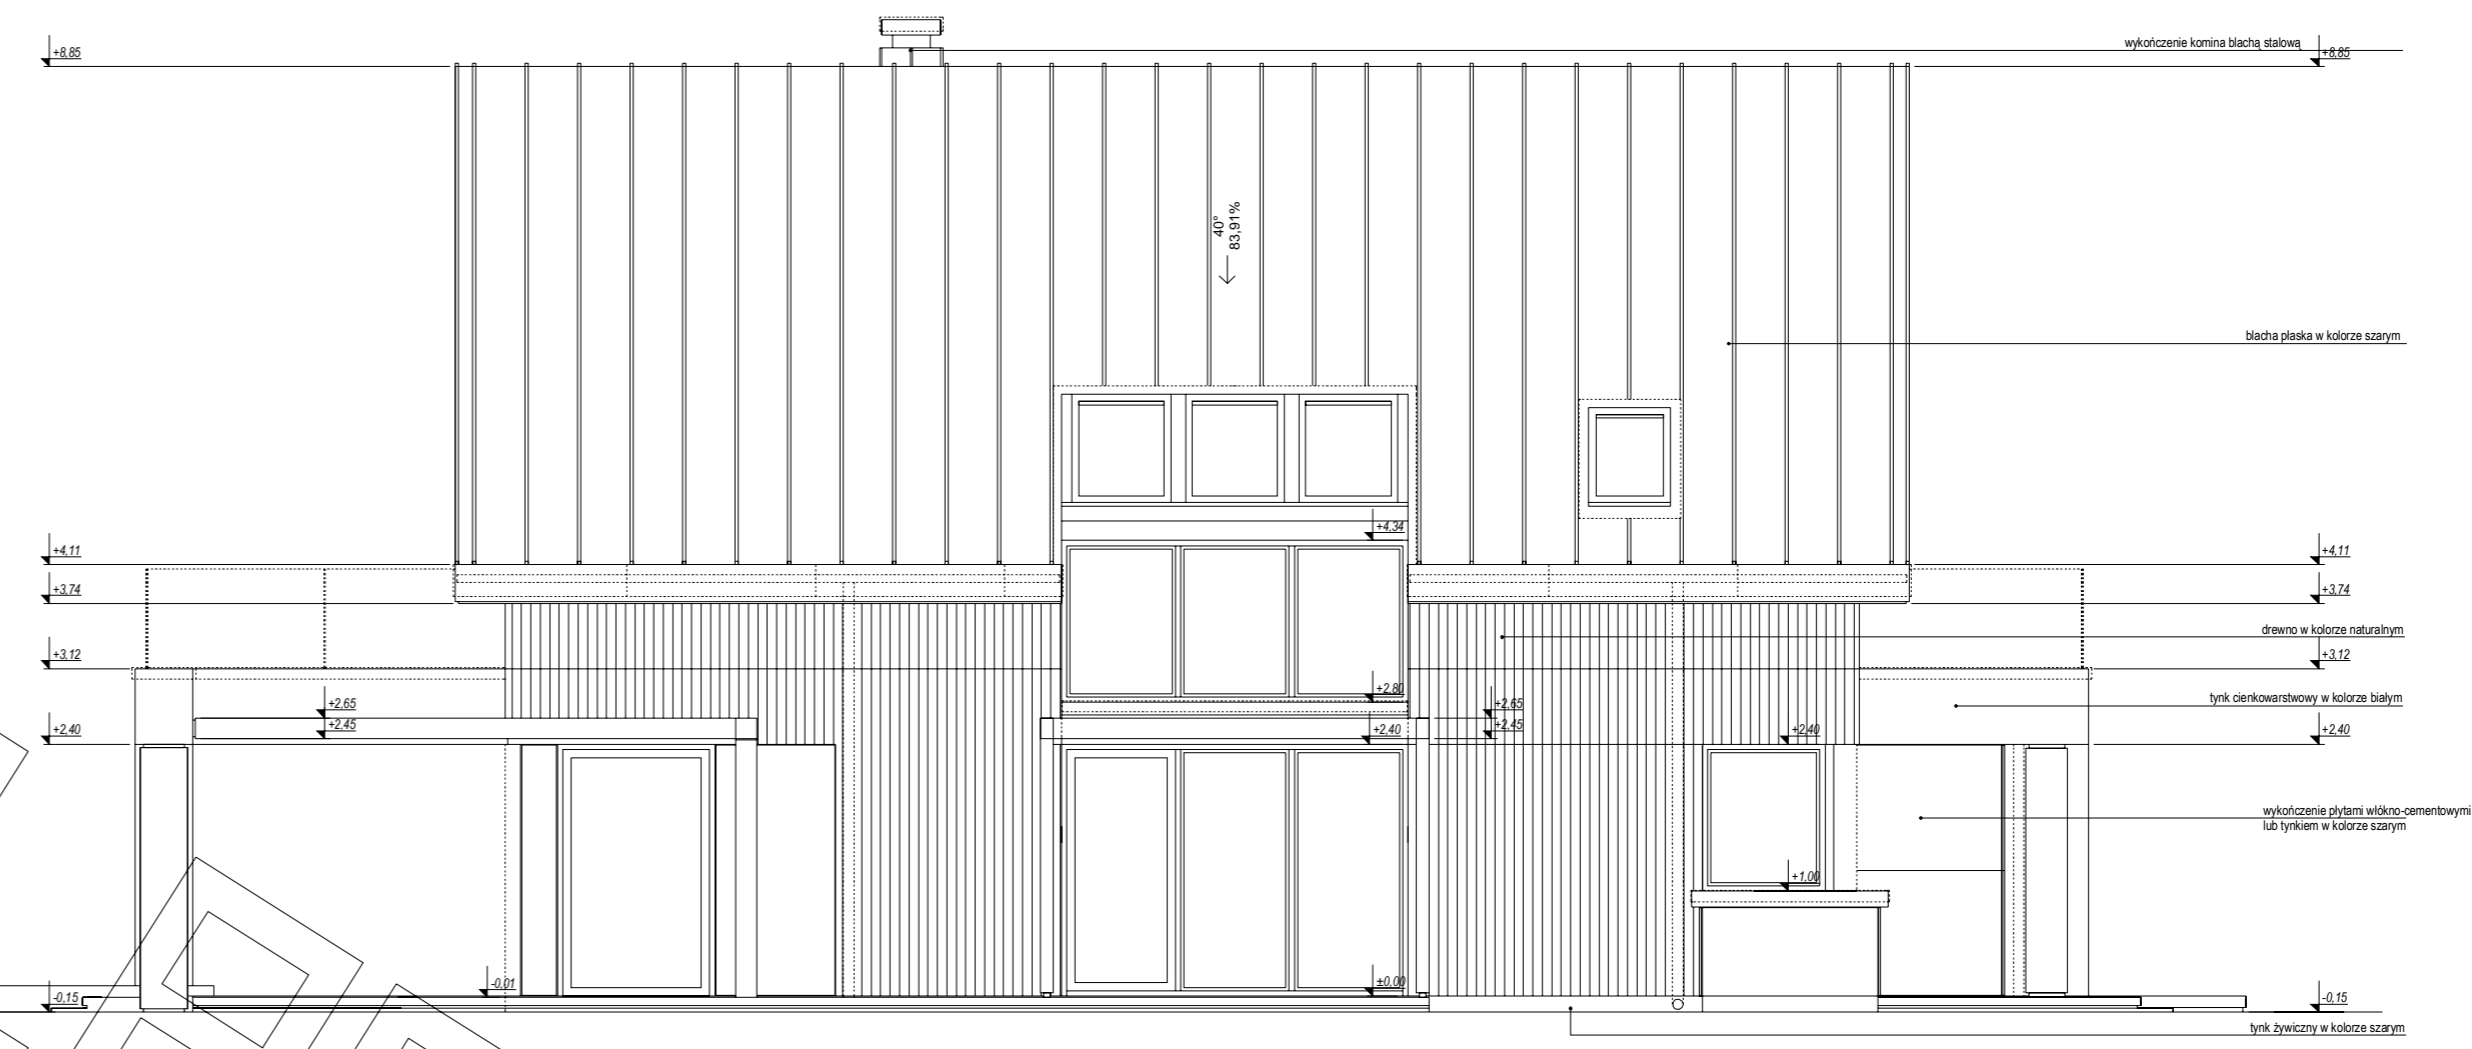

OKRAJOWY