



BRANŻOWY



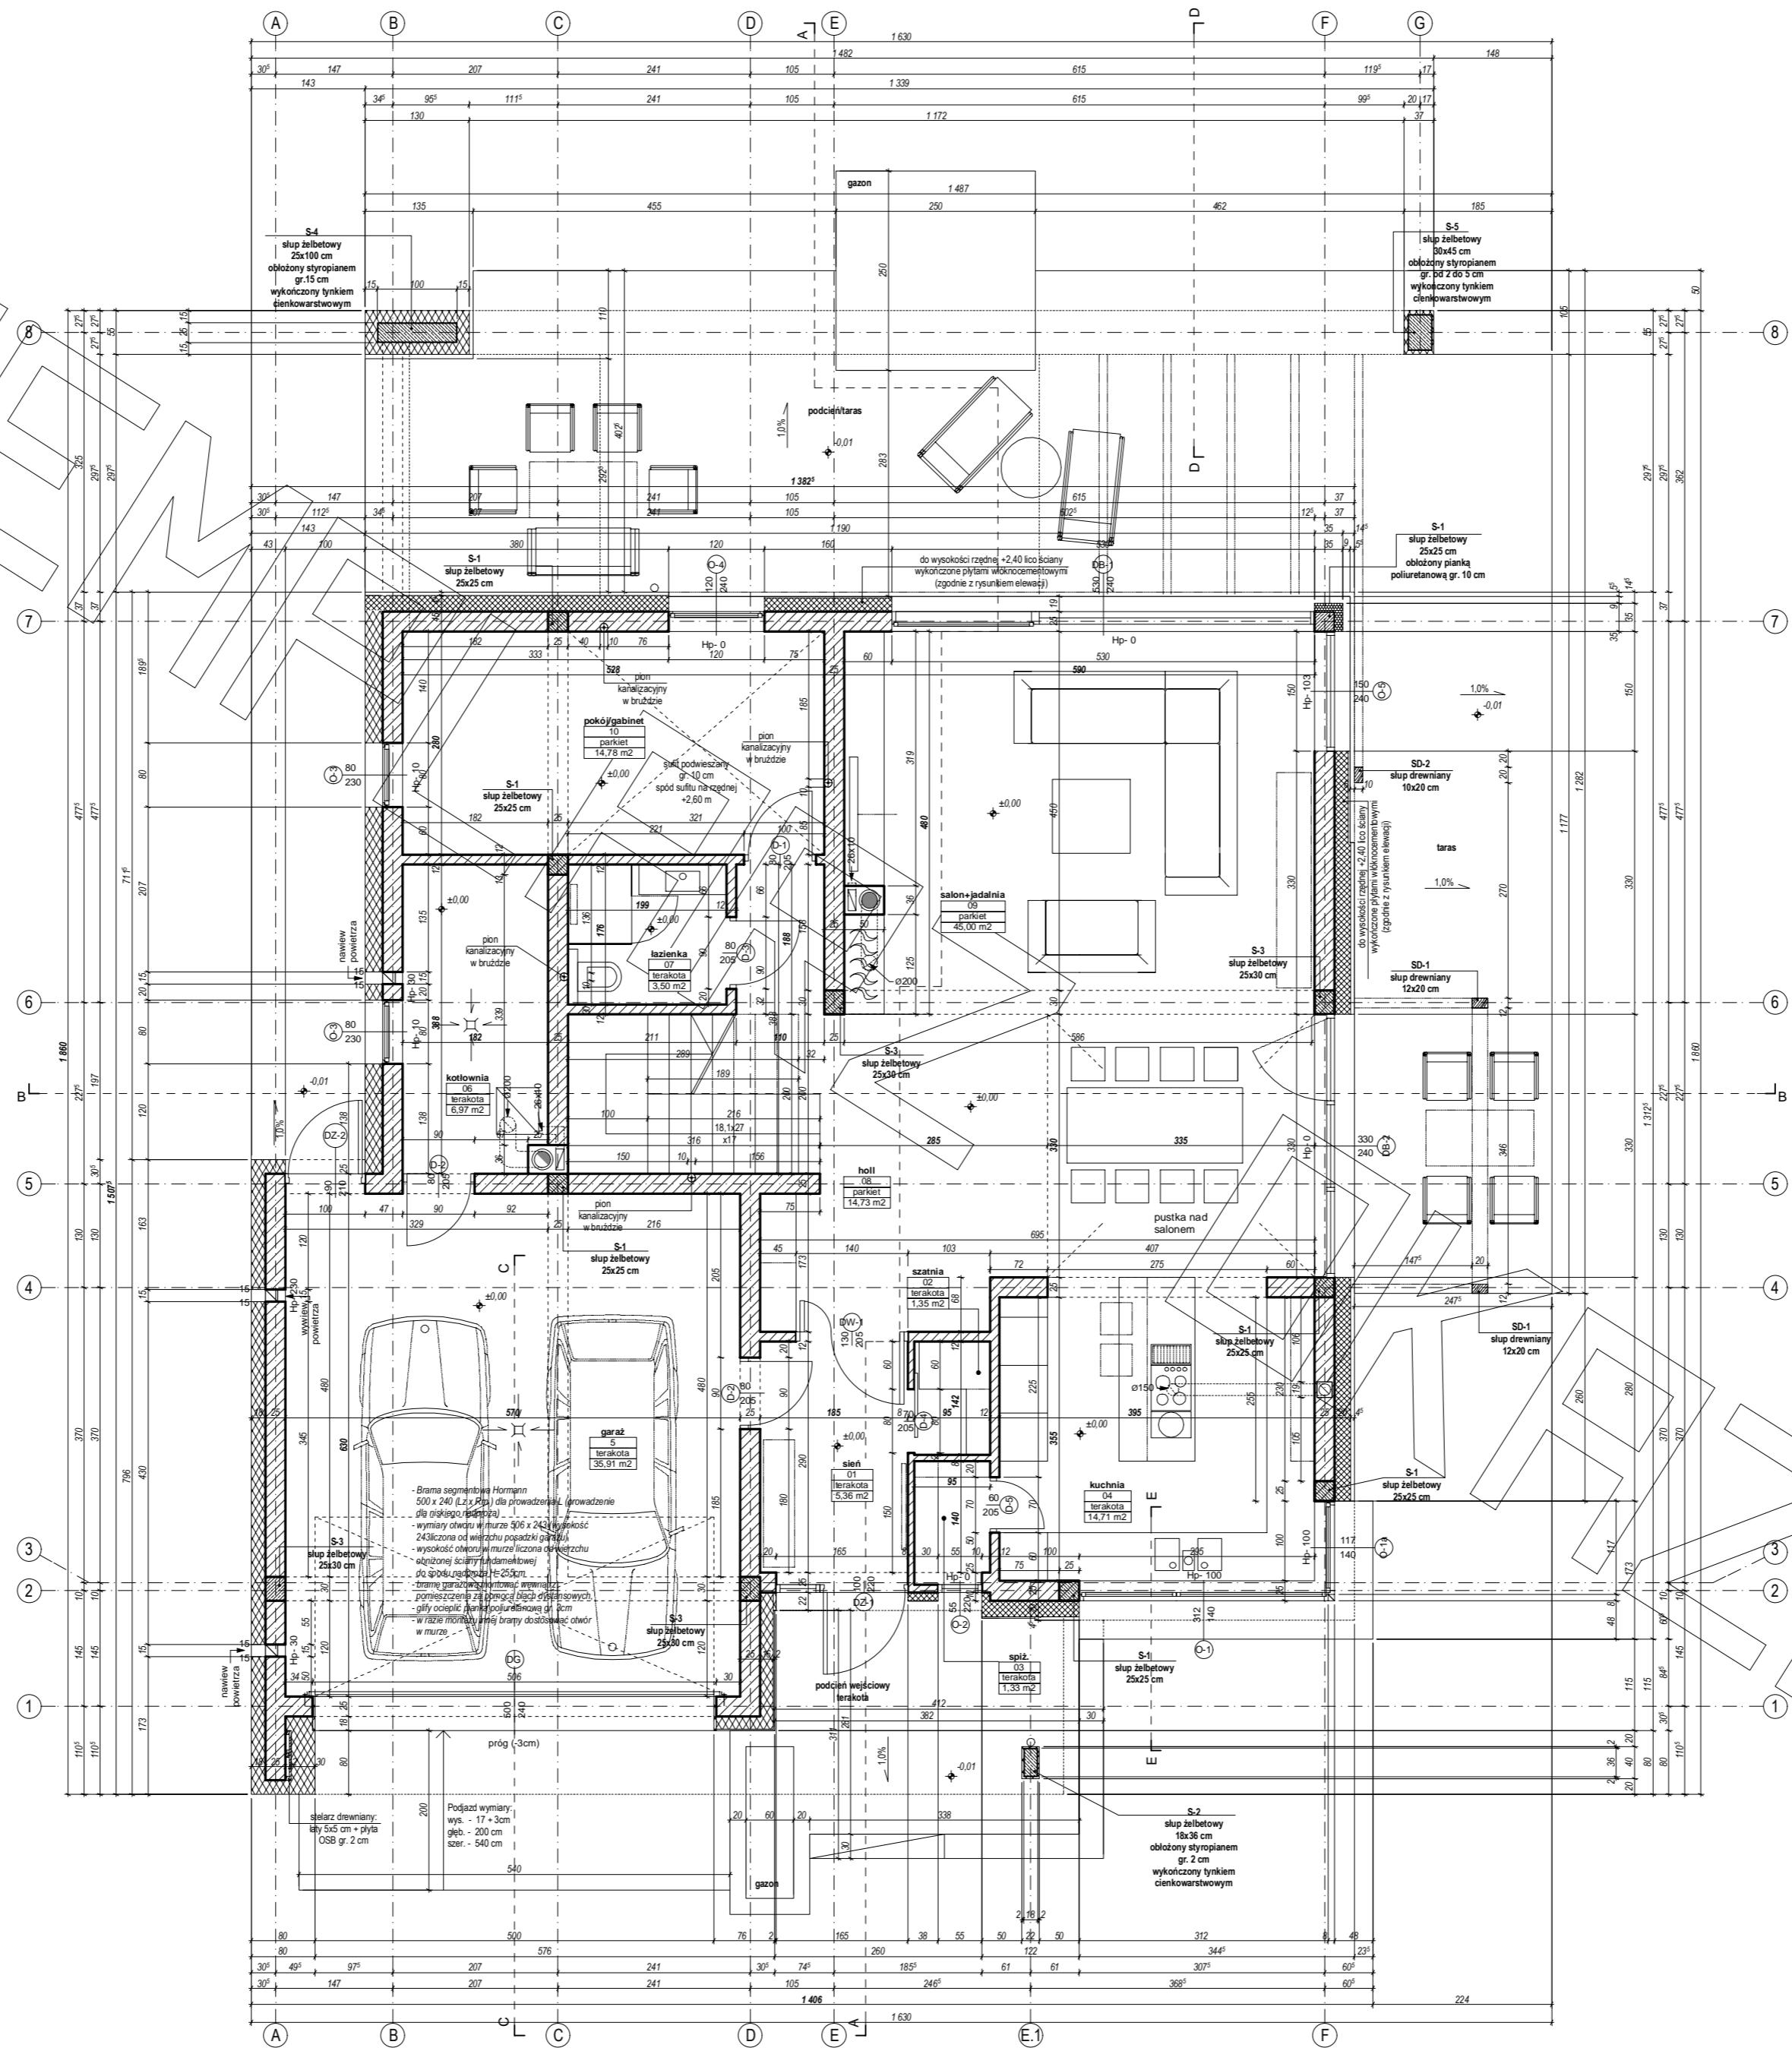




BRANŻOWY


EGZEM

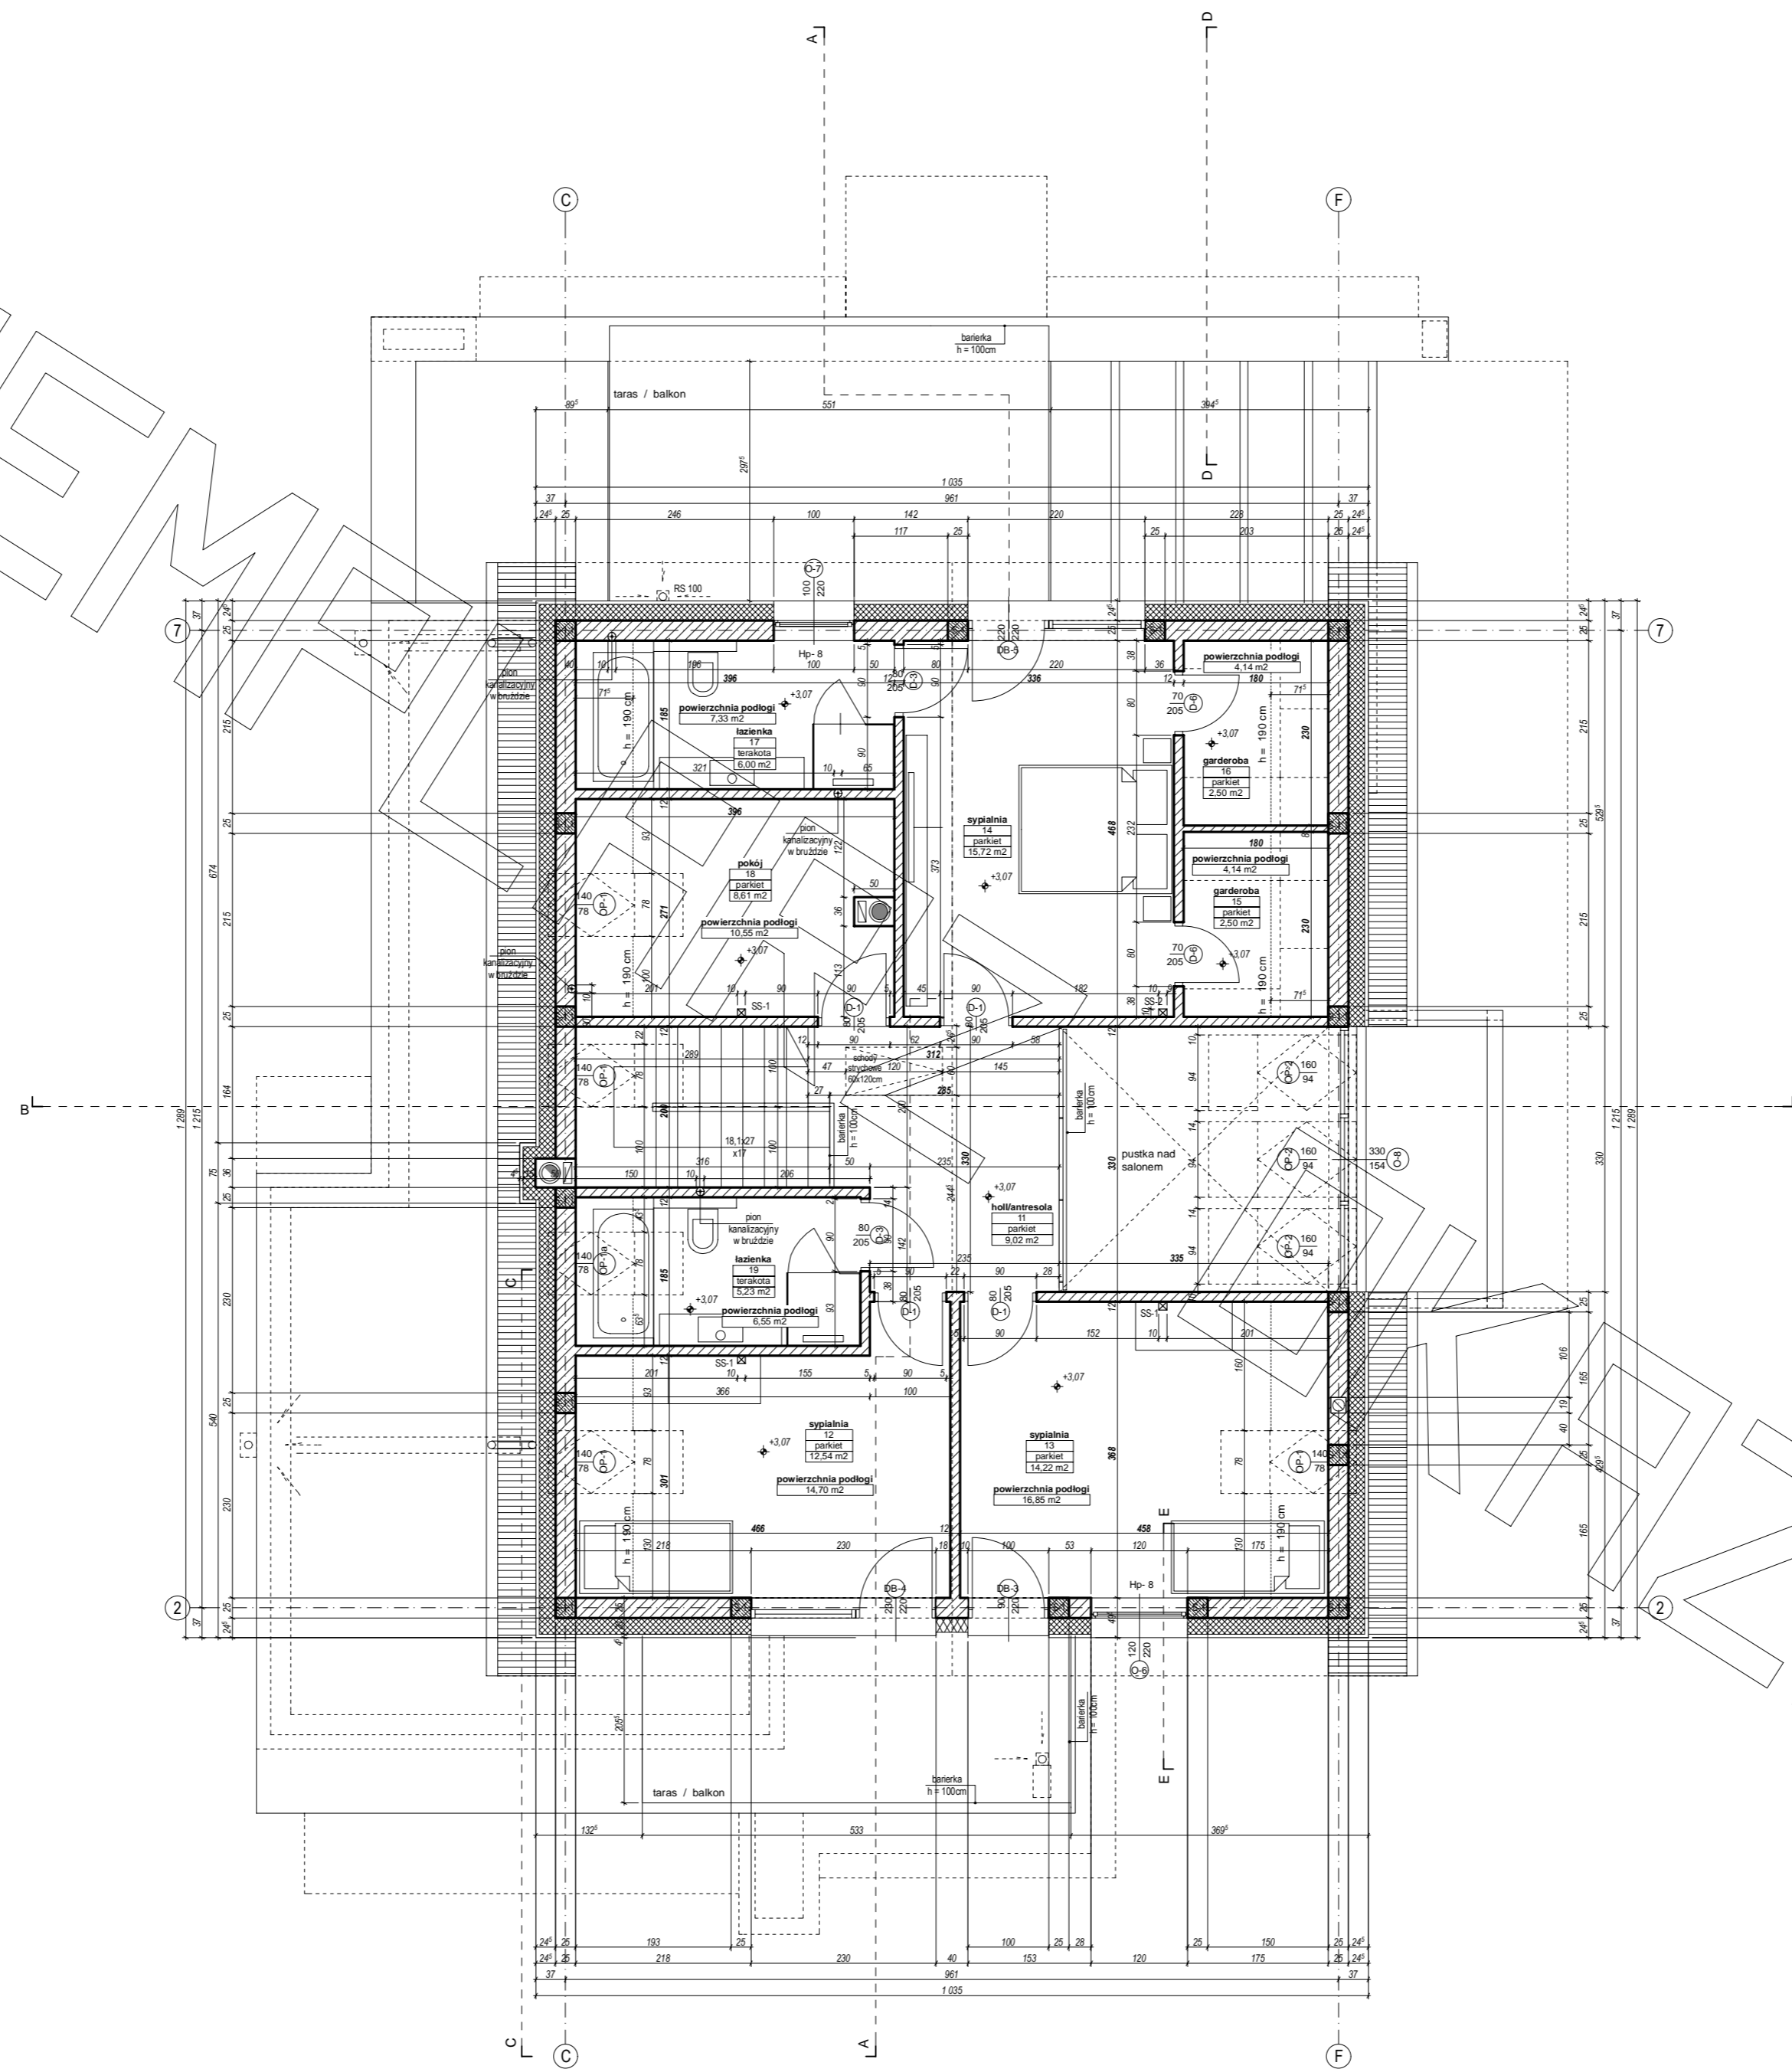

PROJEKT

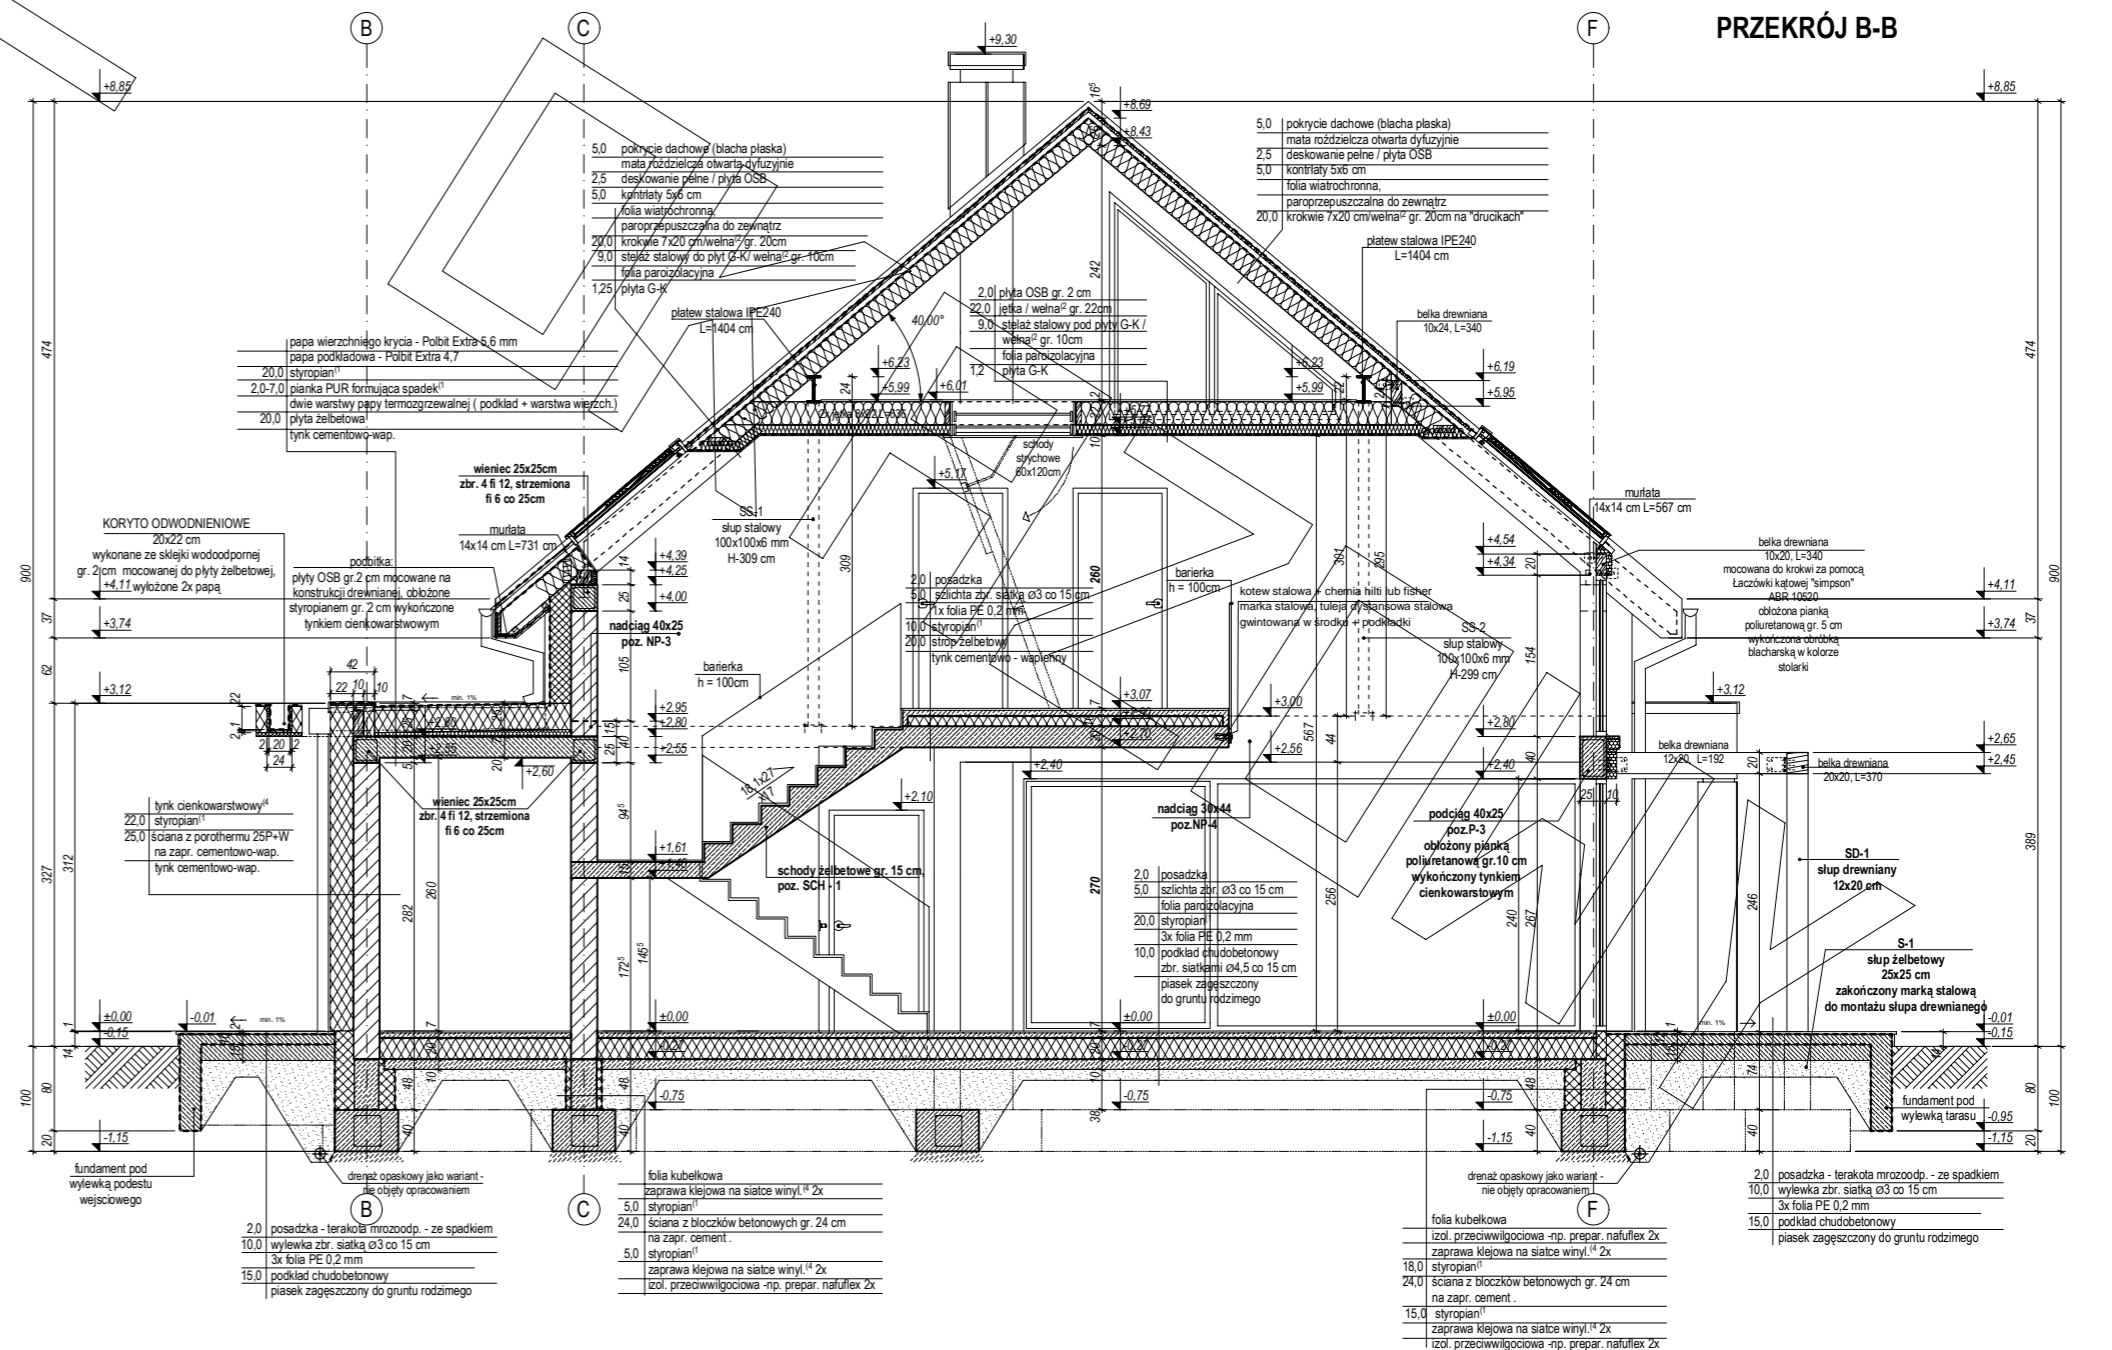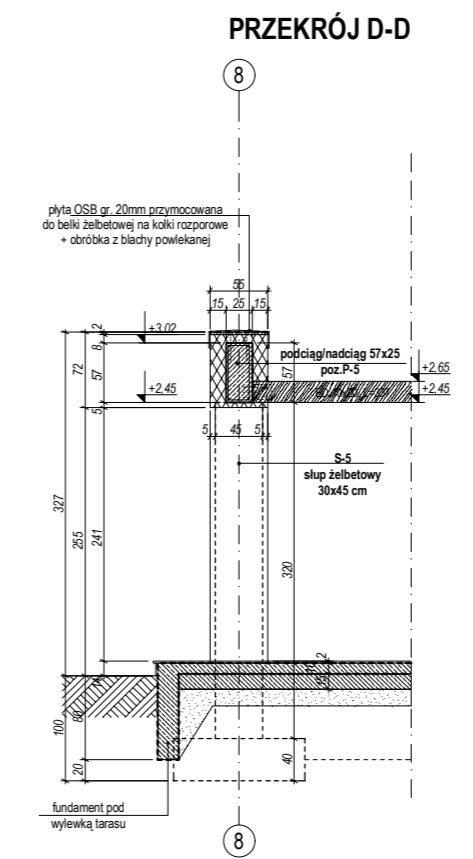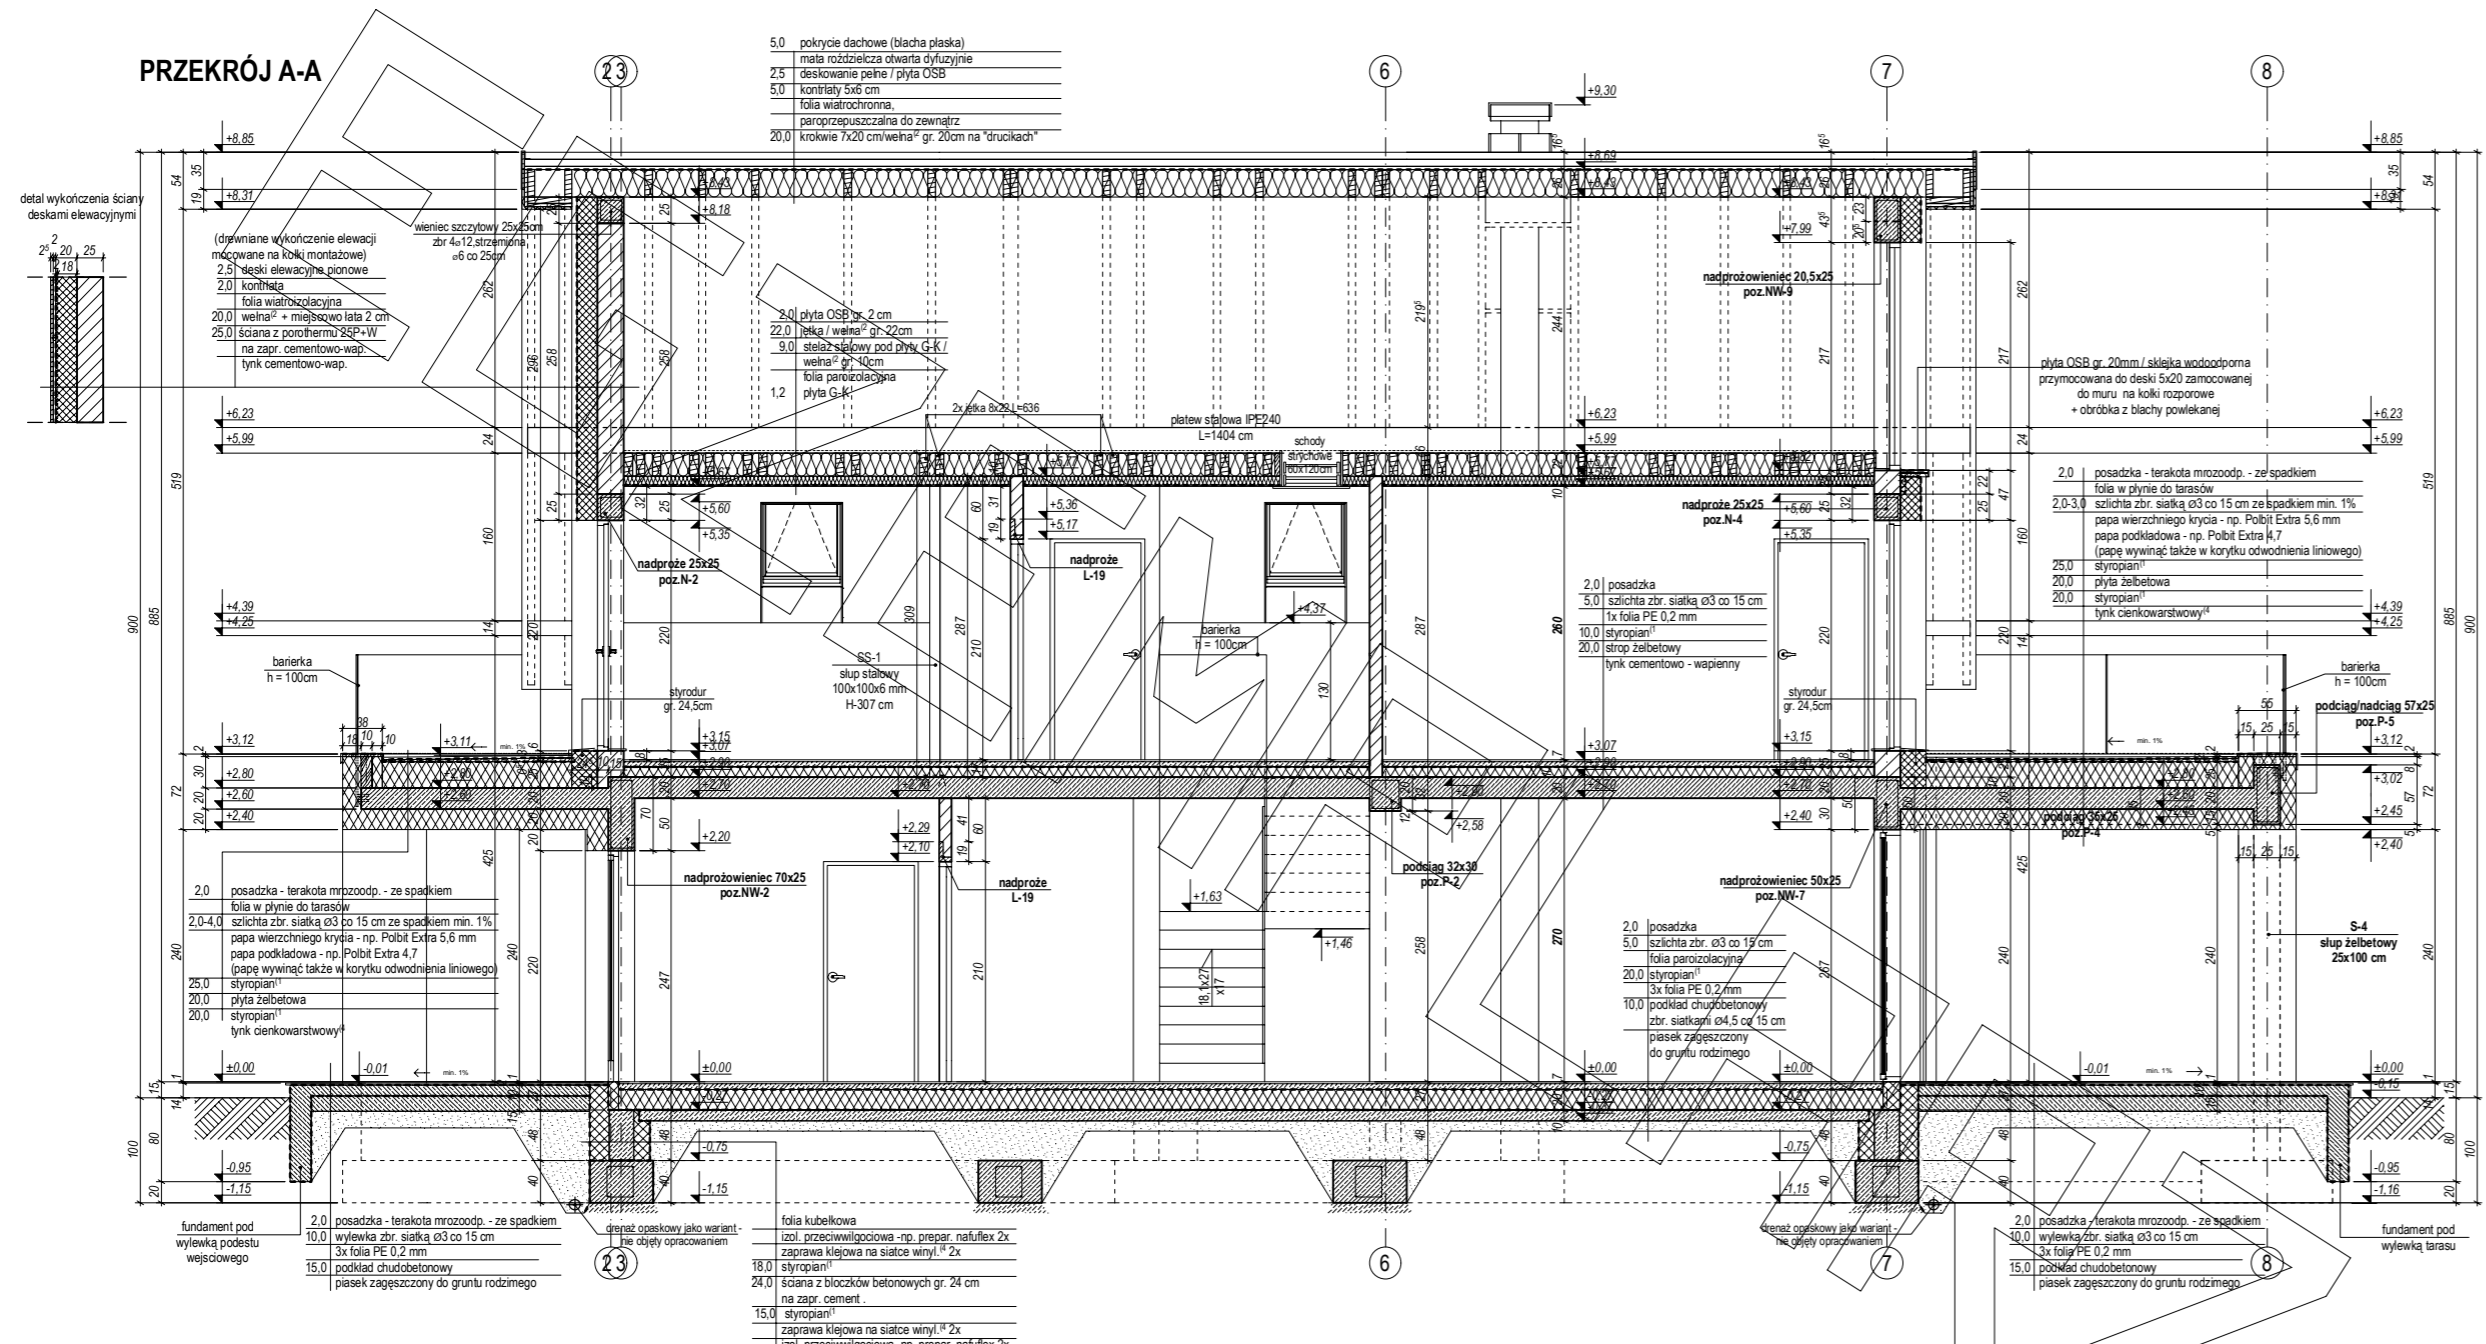

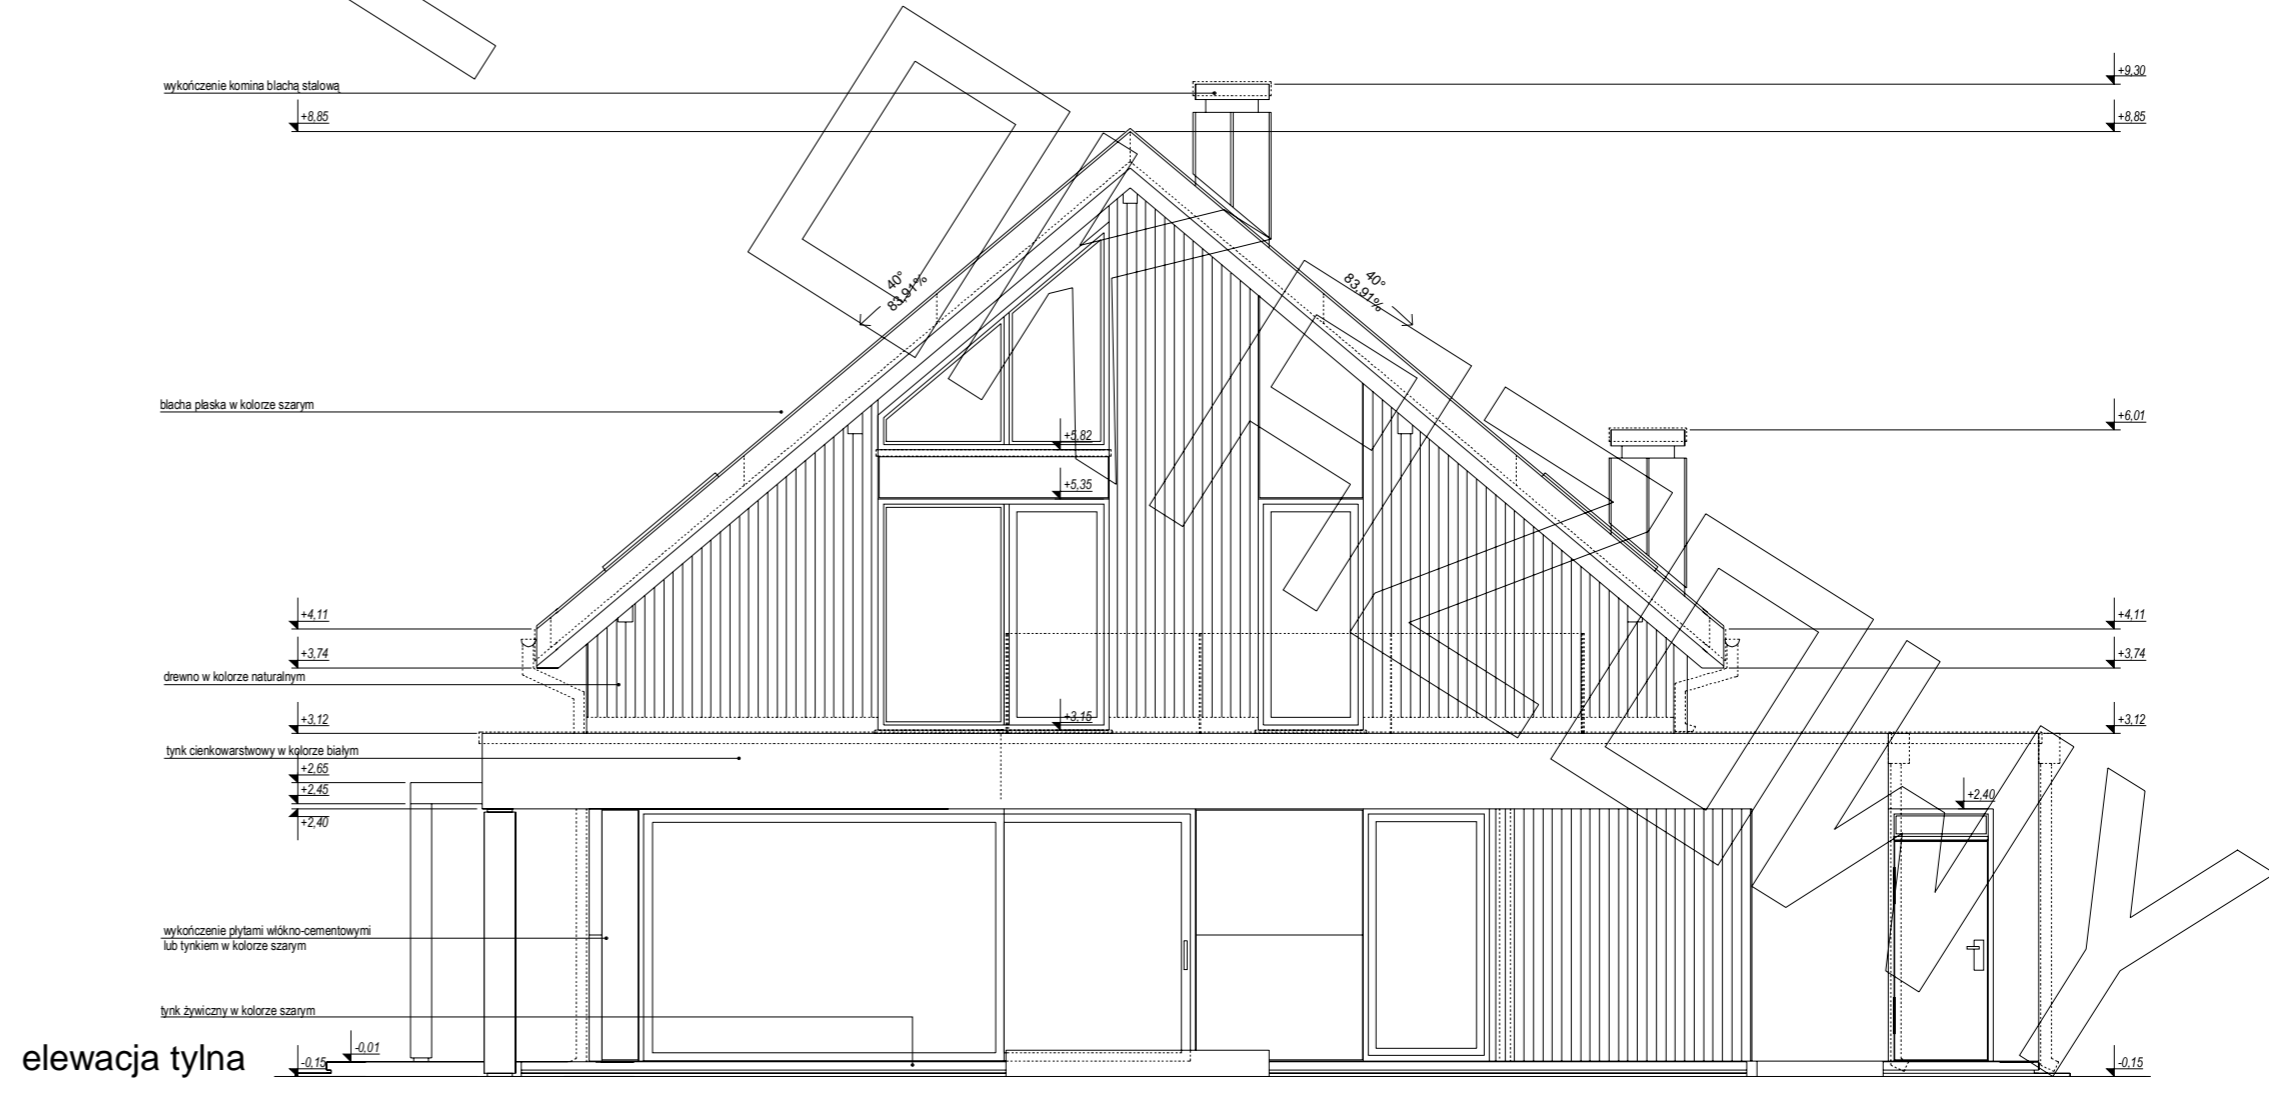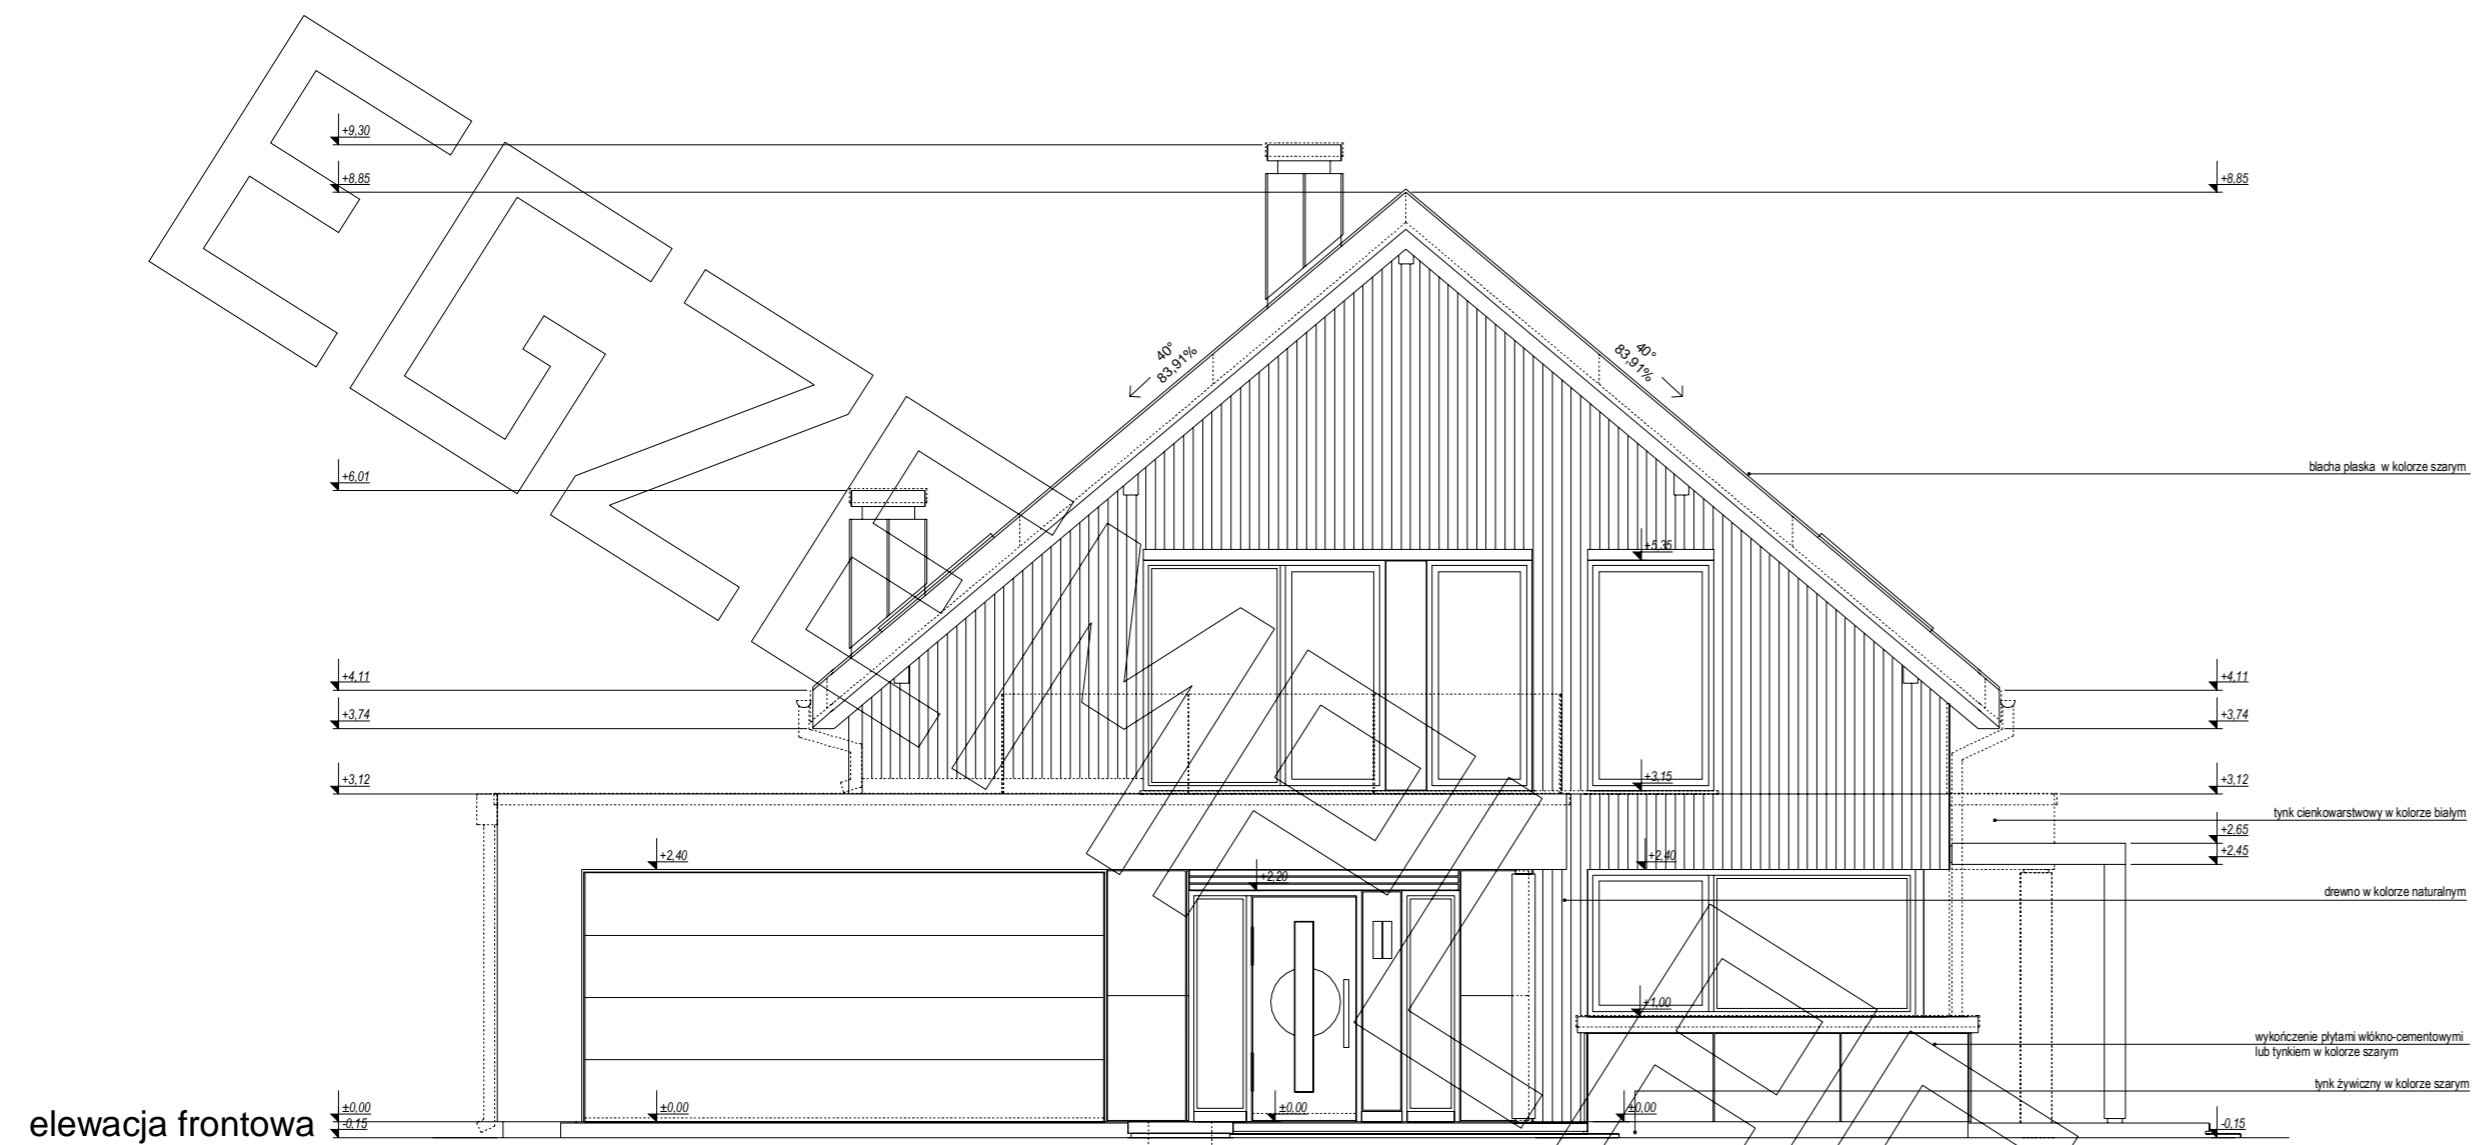

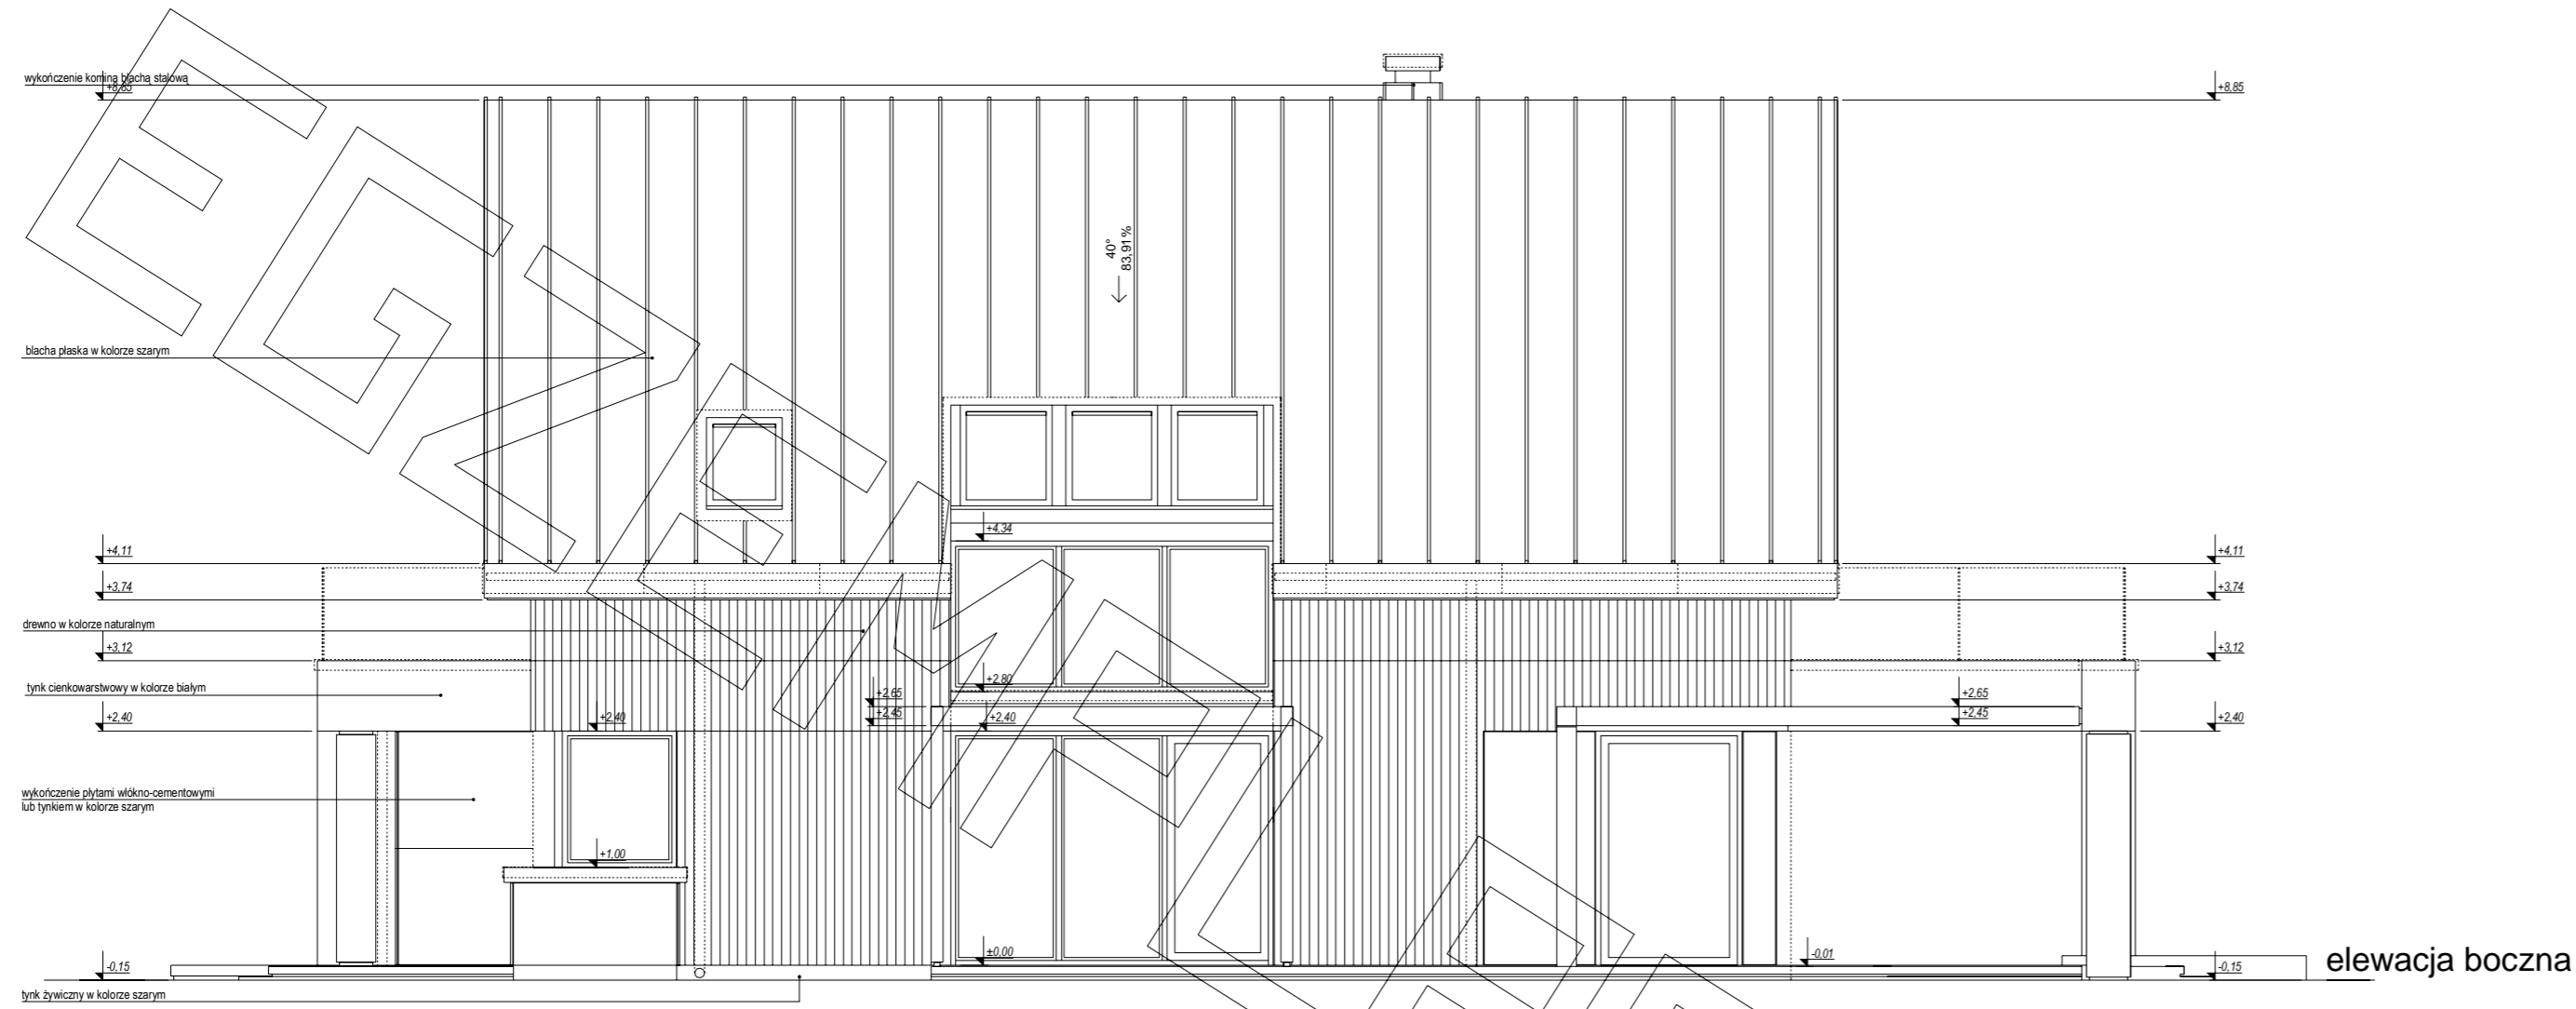

elewacja boczna

