



PROJEKT

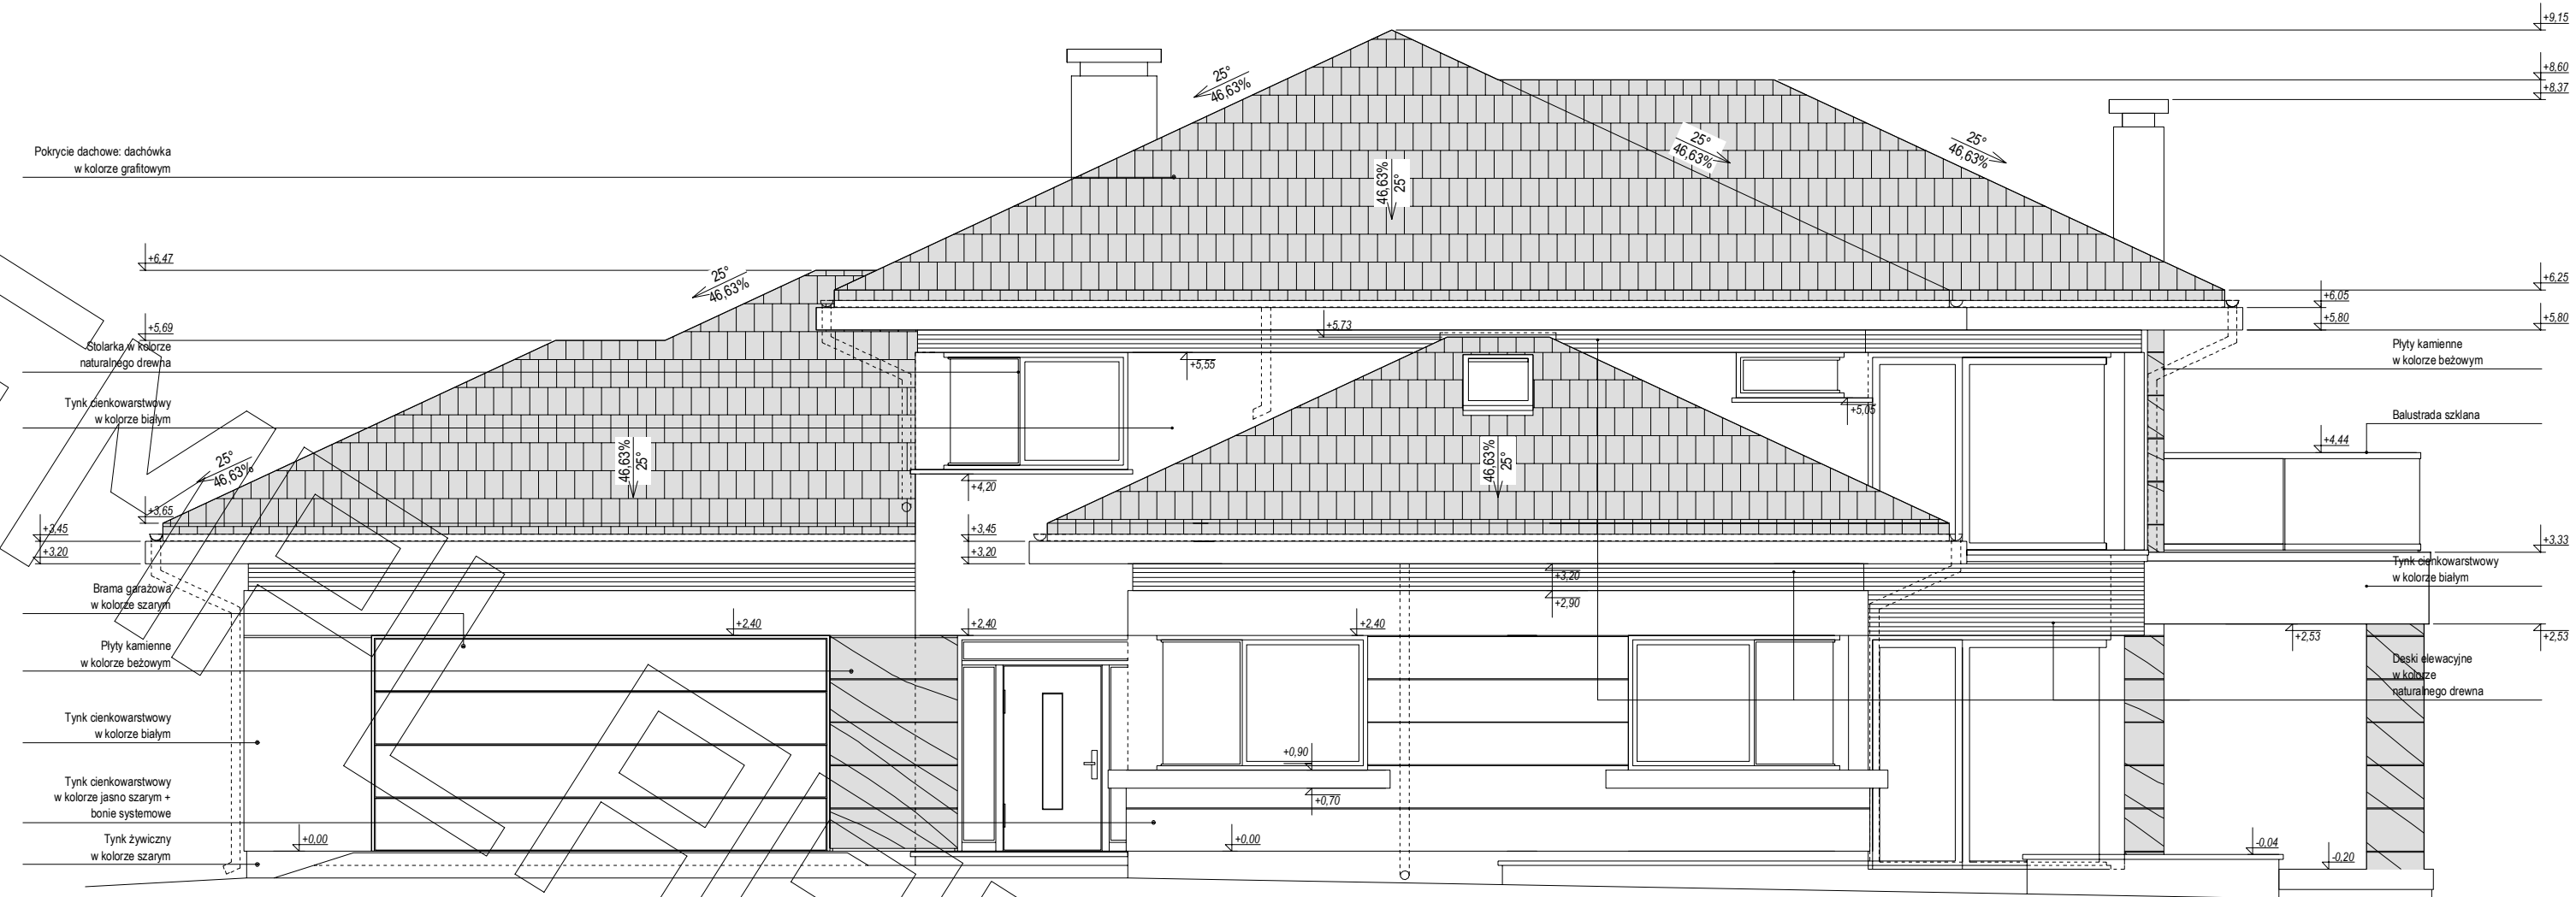



ELEWACJA FRONTOWA

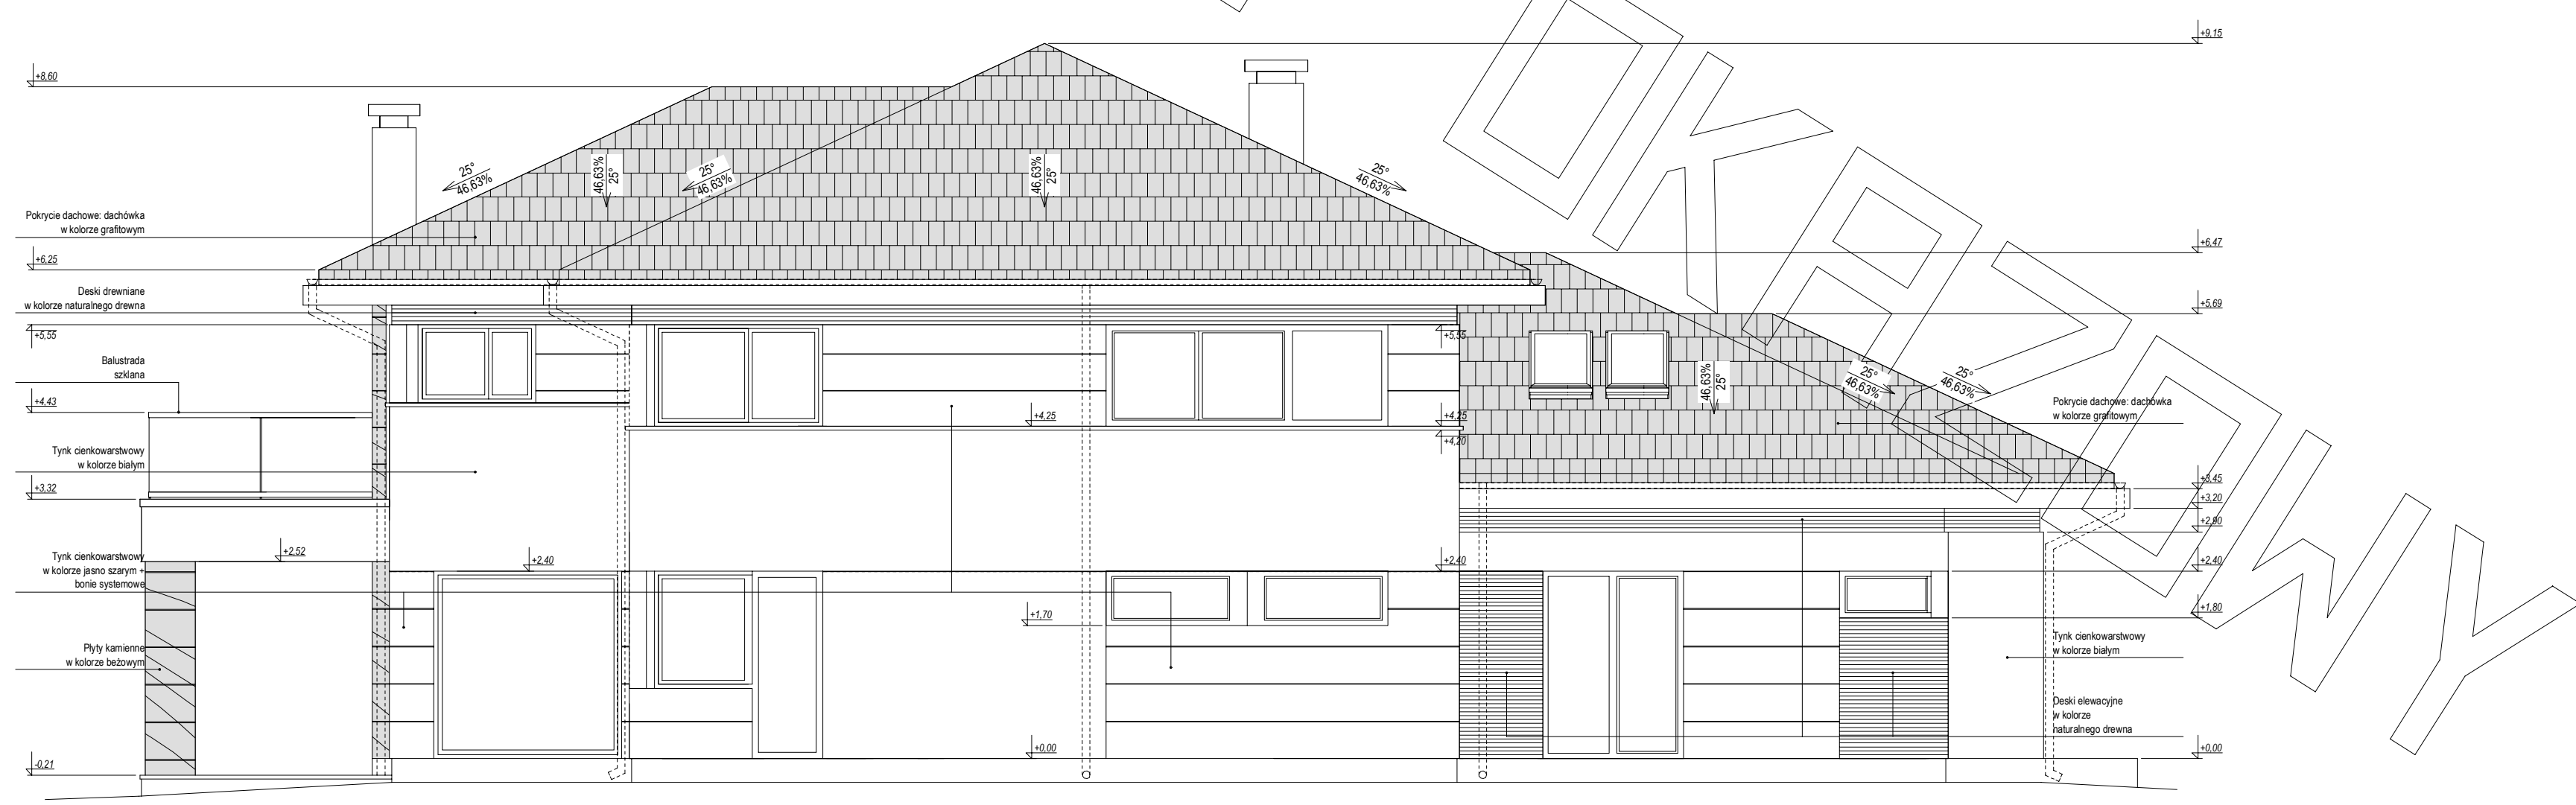

ELEWACJA BOCZNA



EGZEM

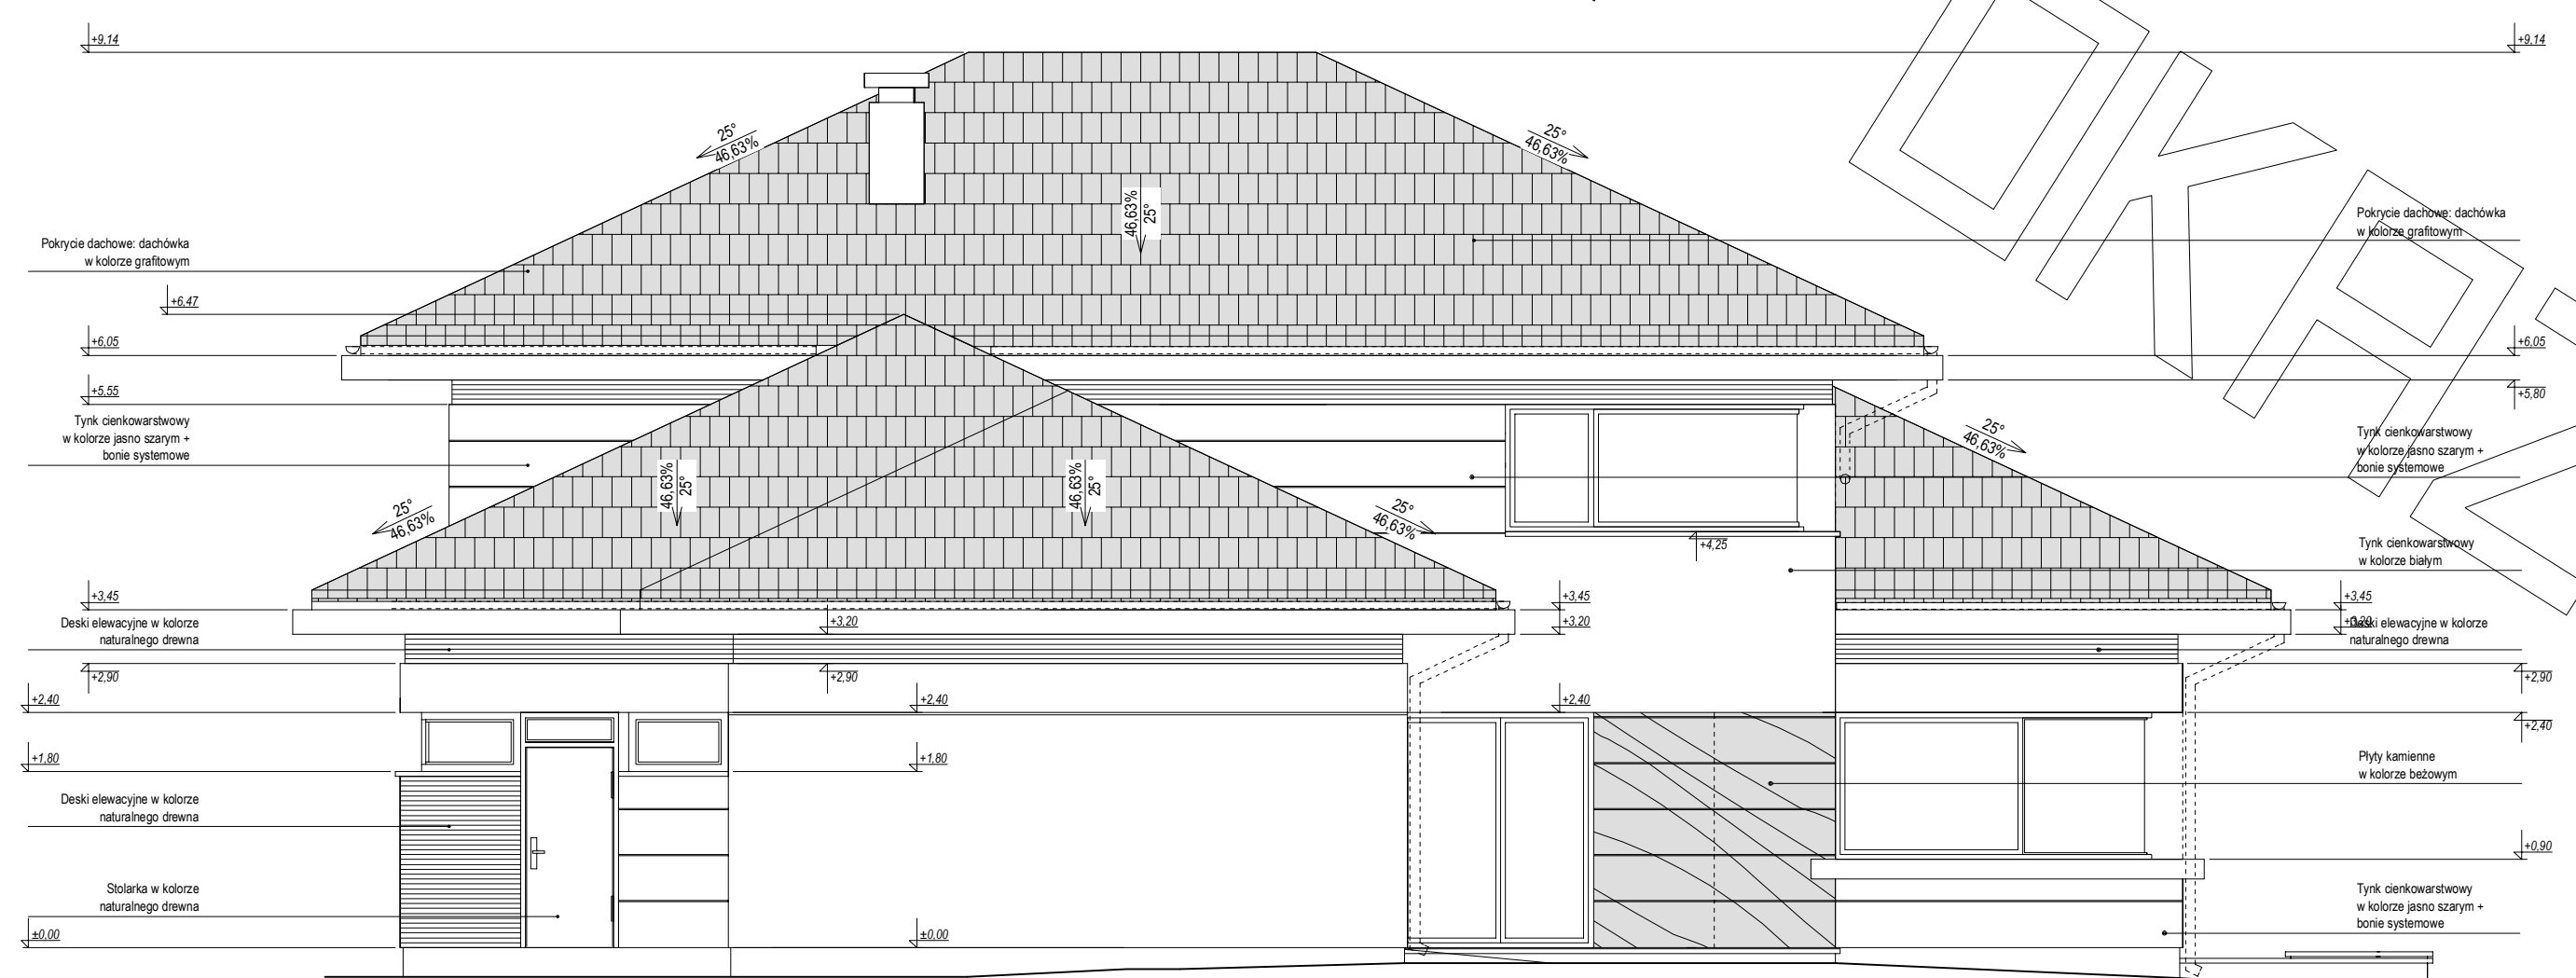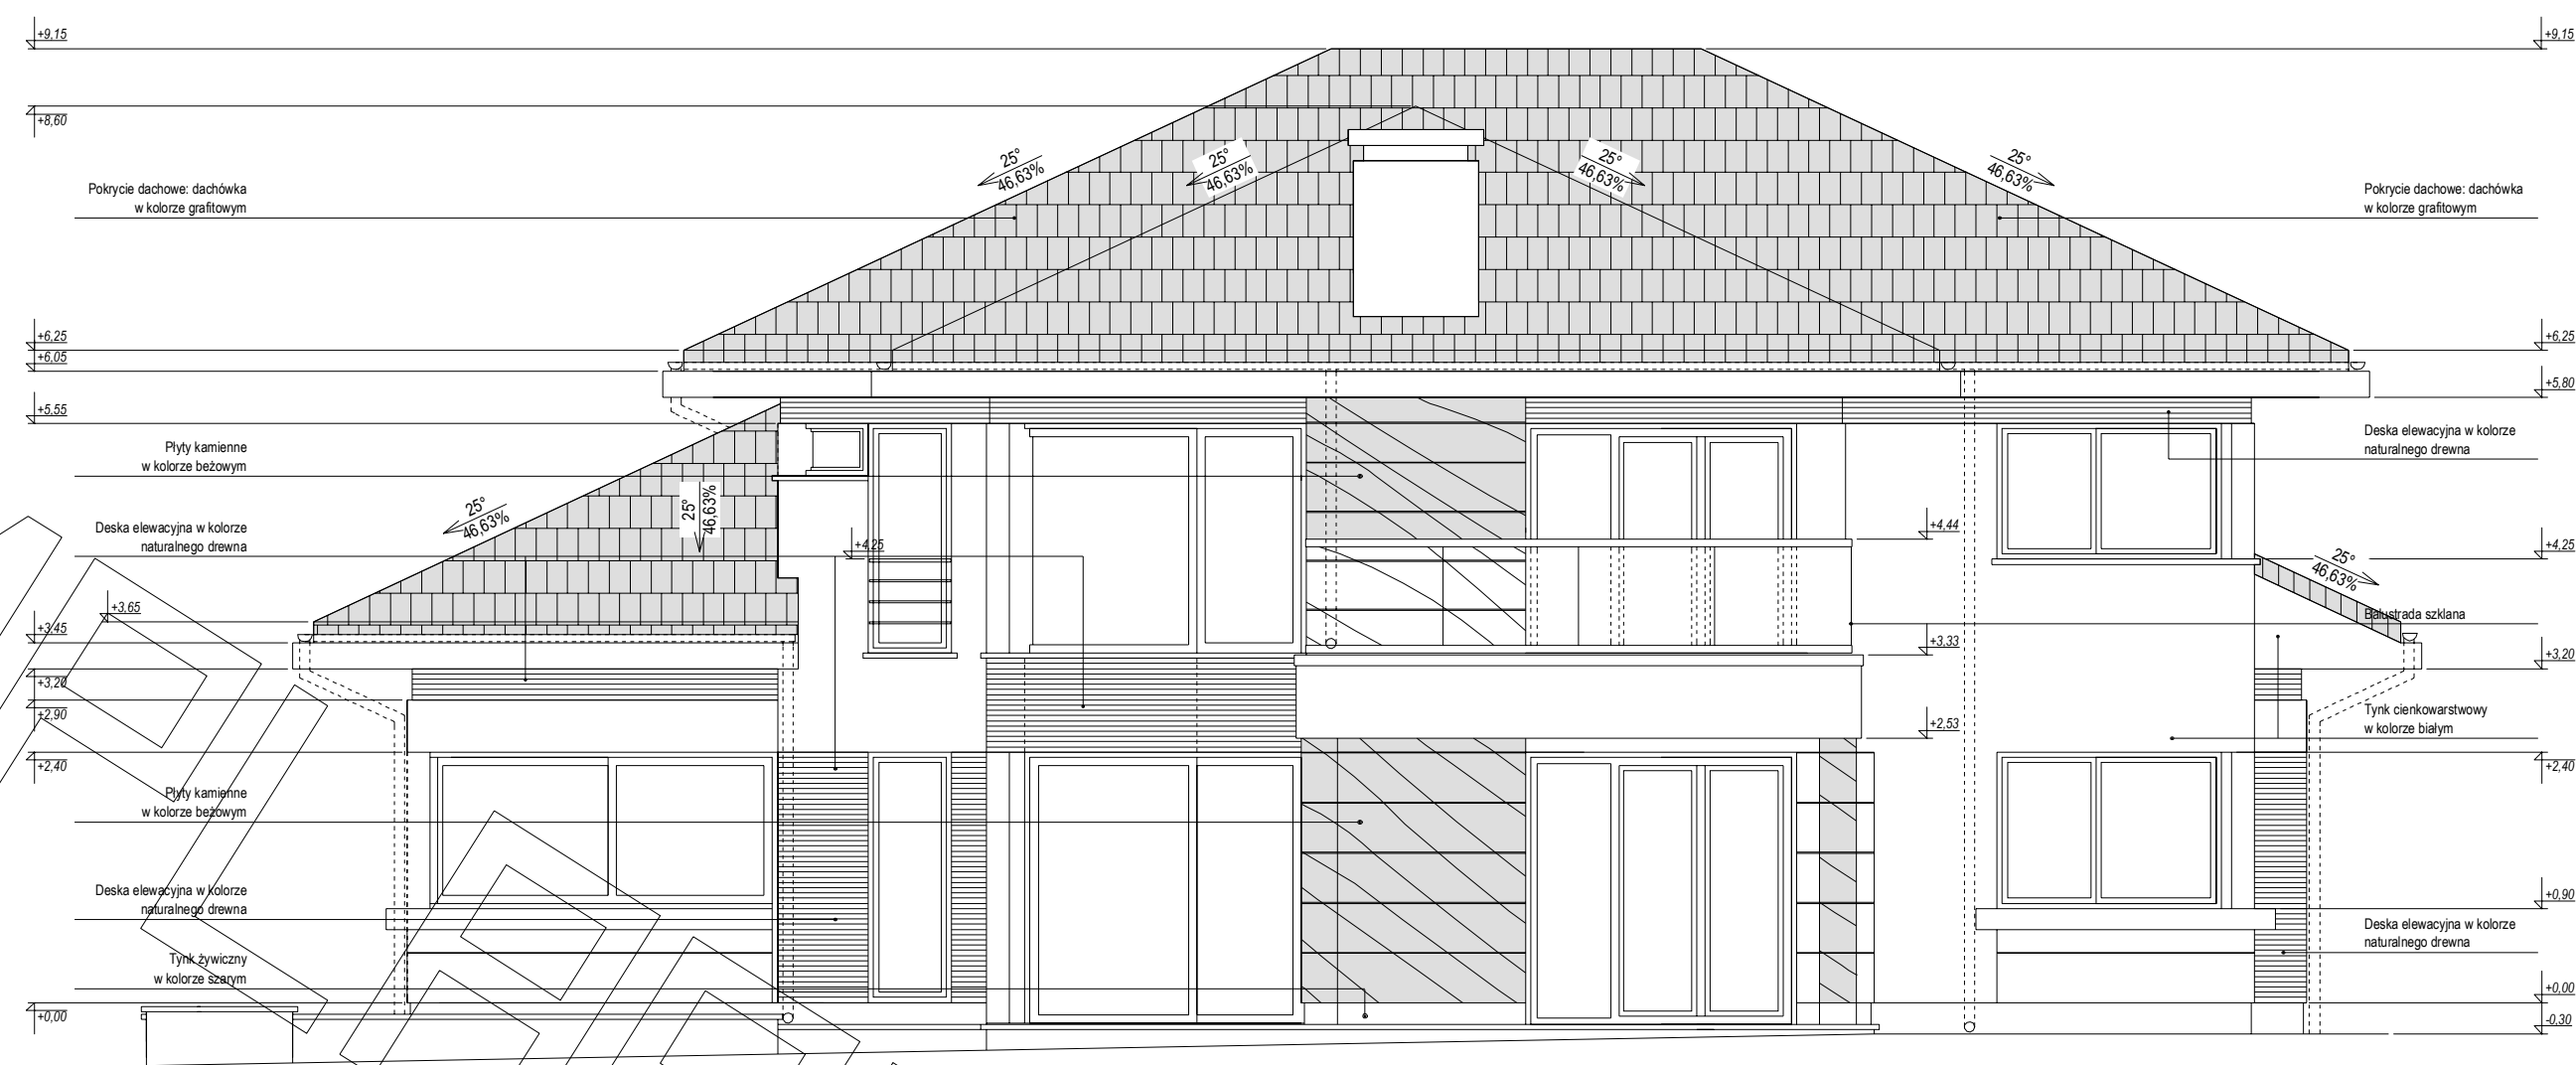

ELEWACJA BOCZNA