



PROJEKT

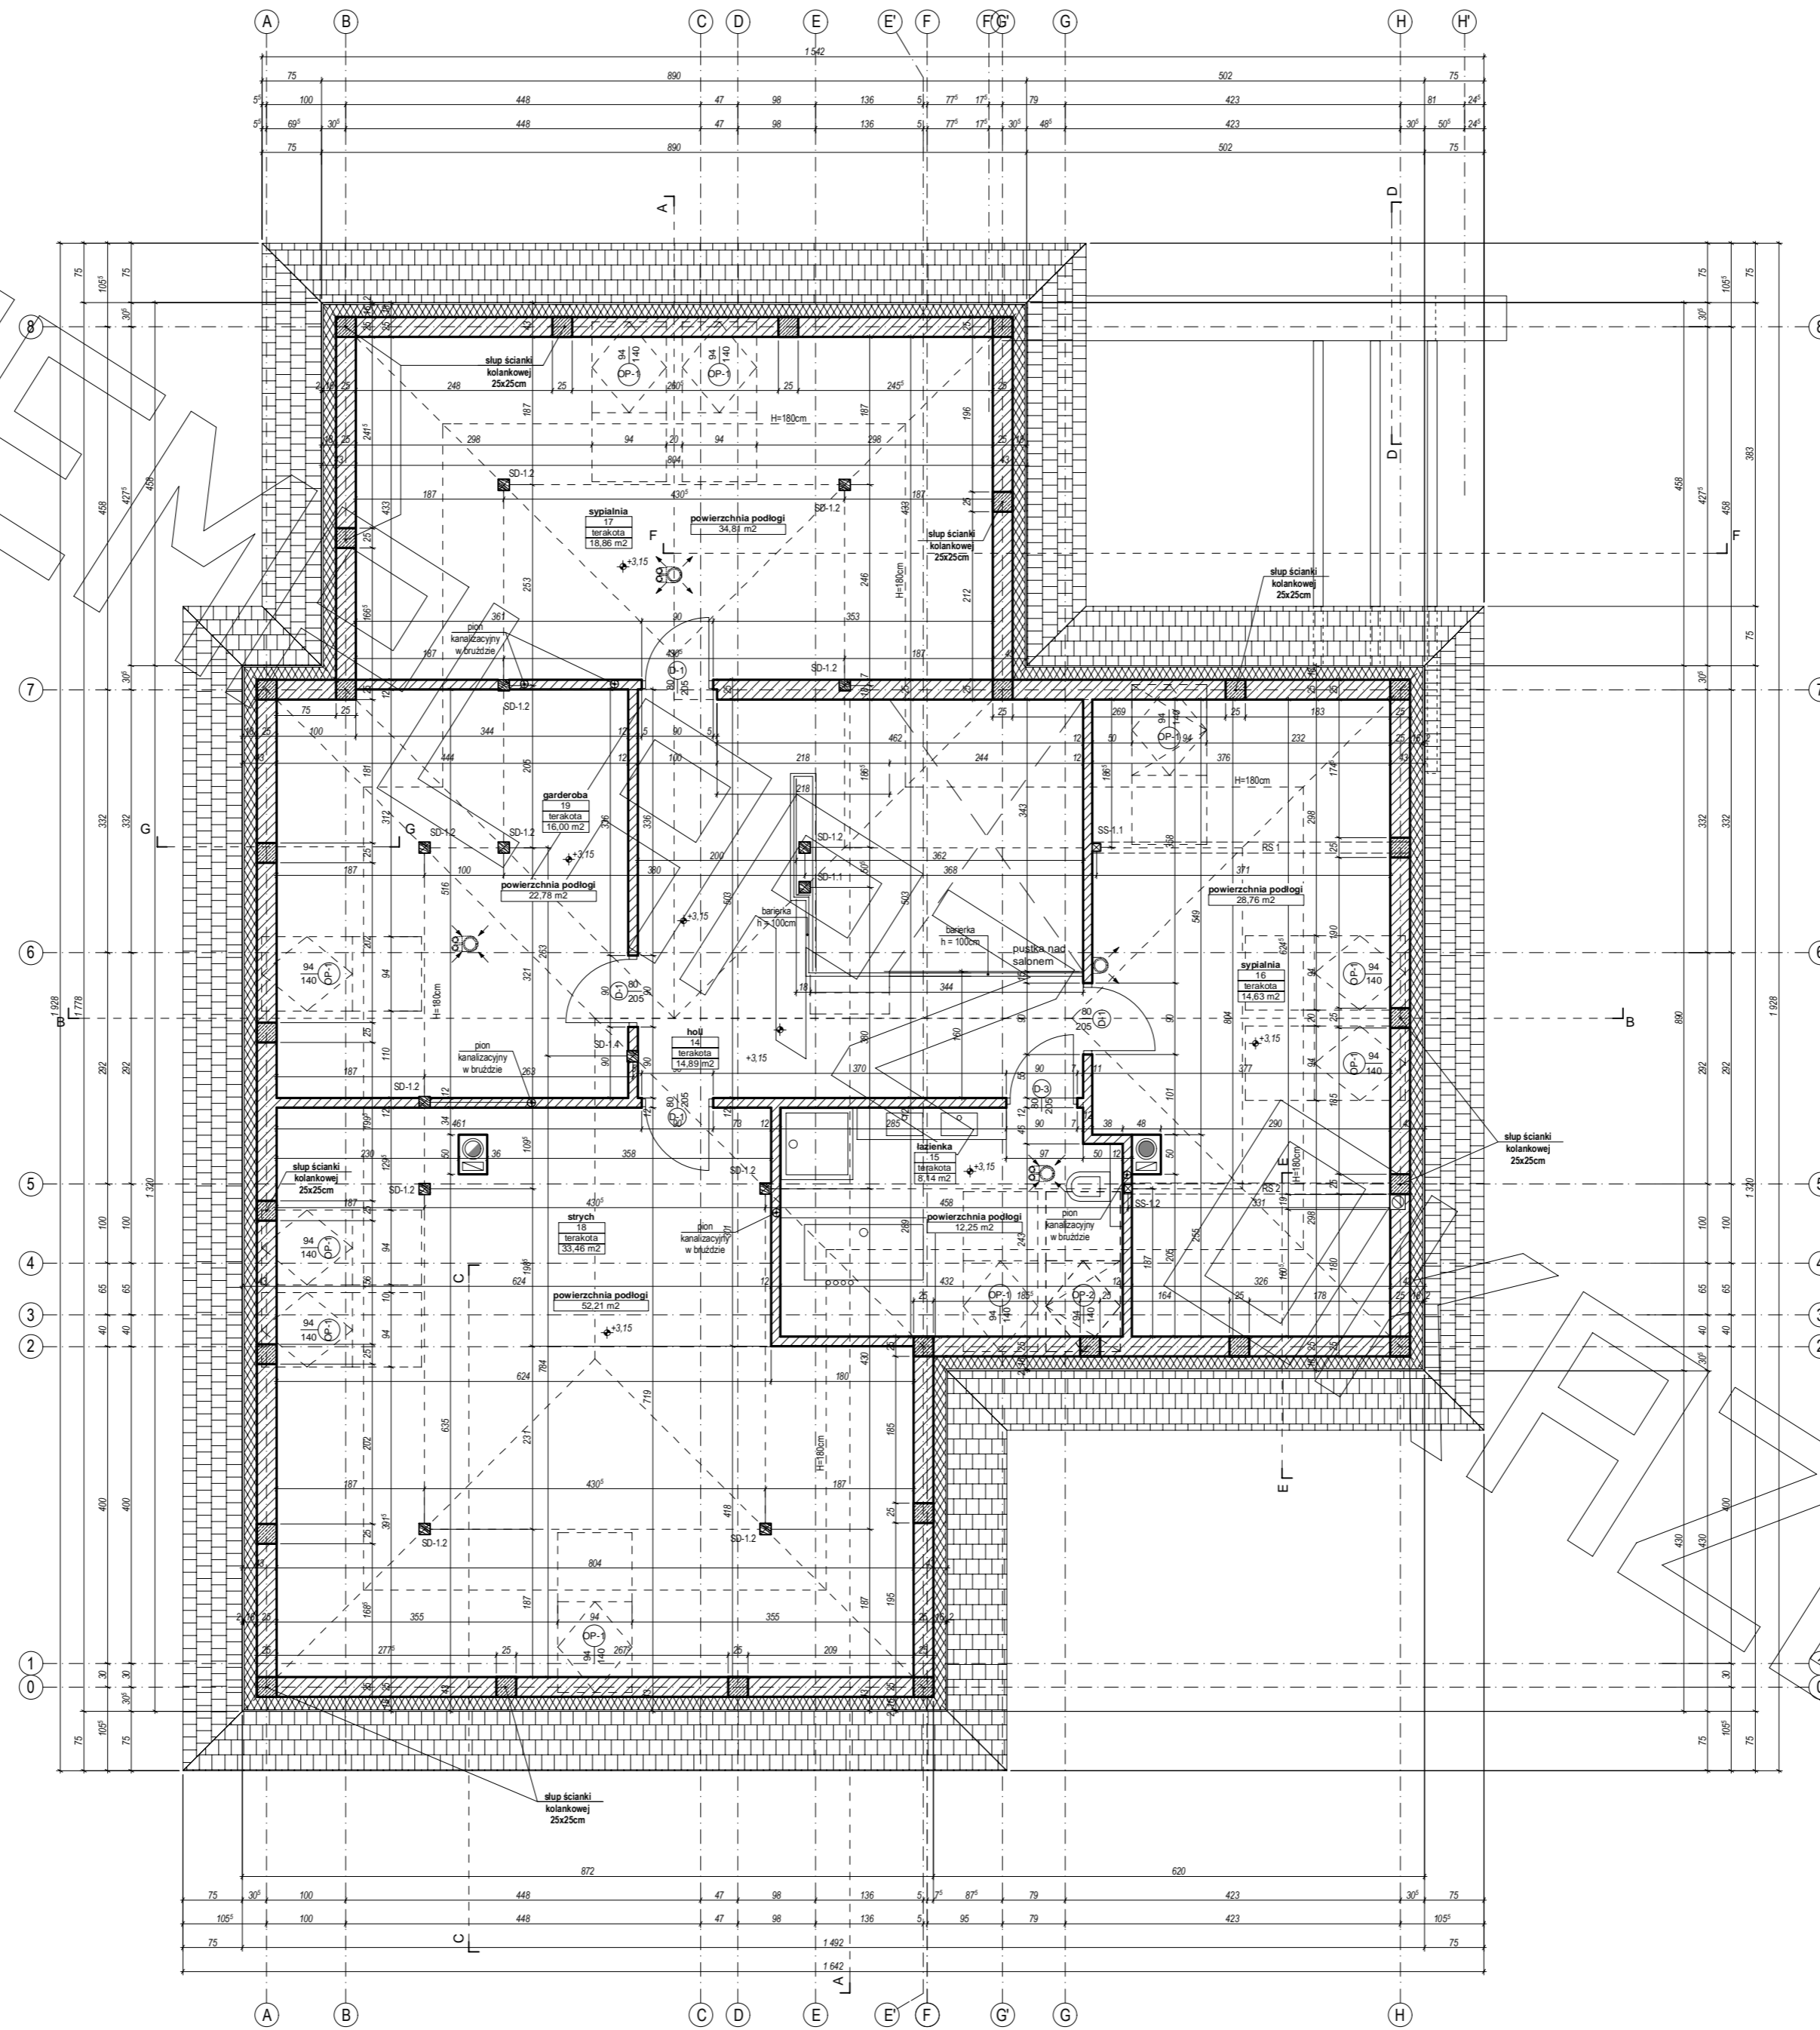


PROJEKT

EGZEMPLARZ

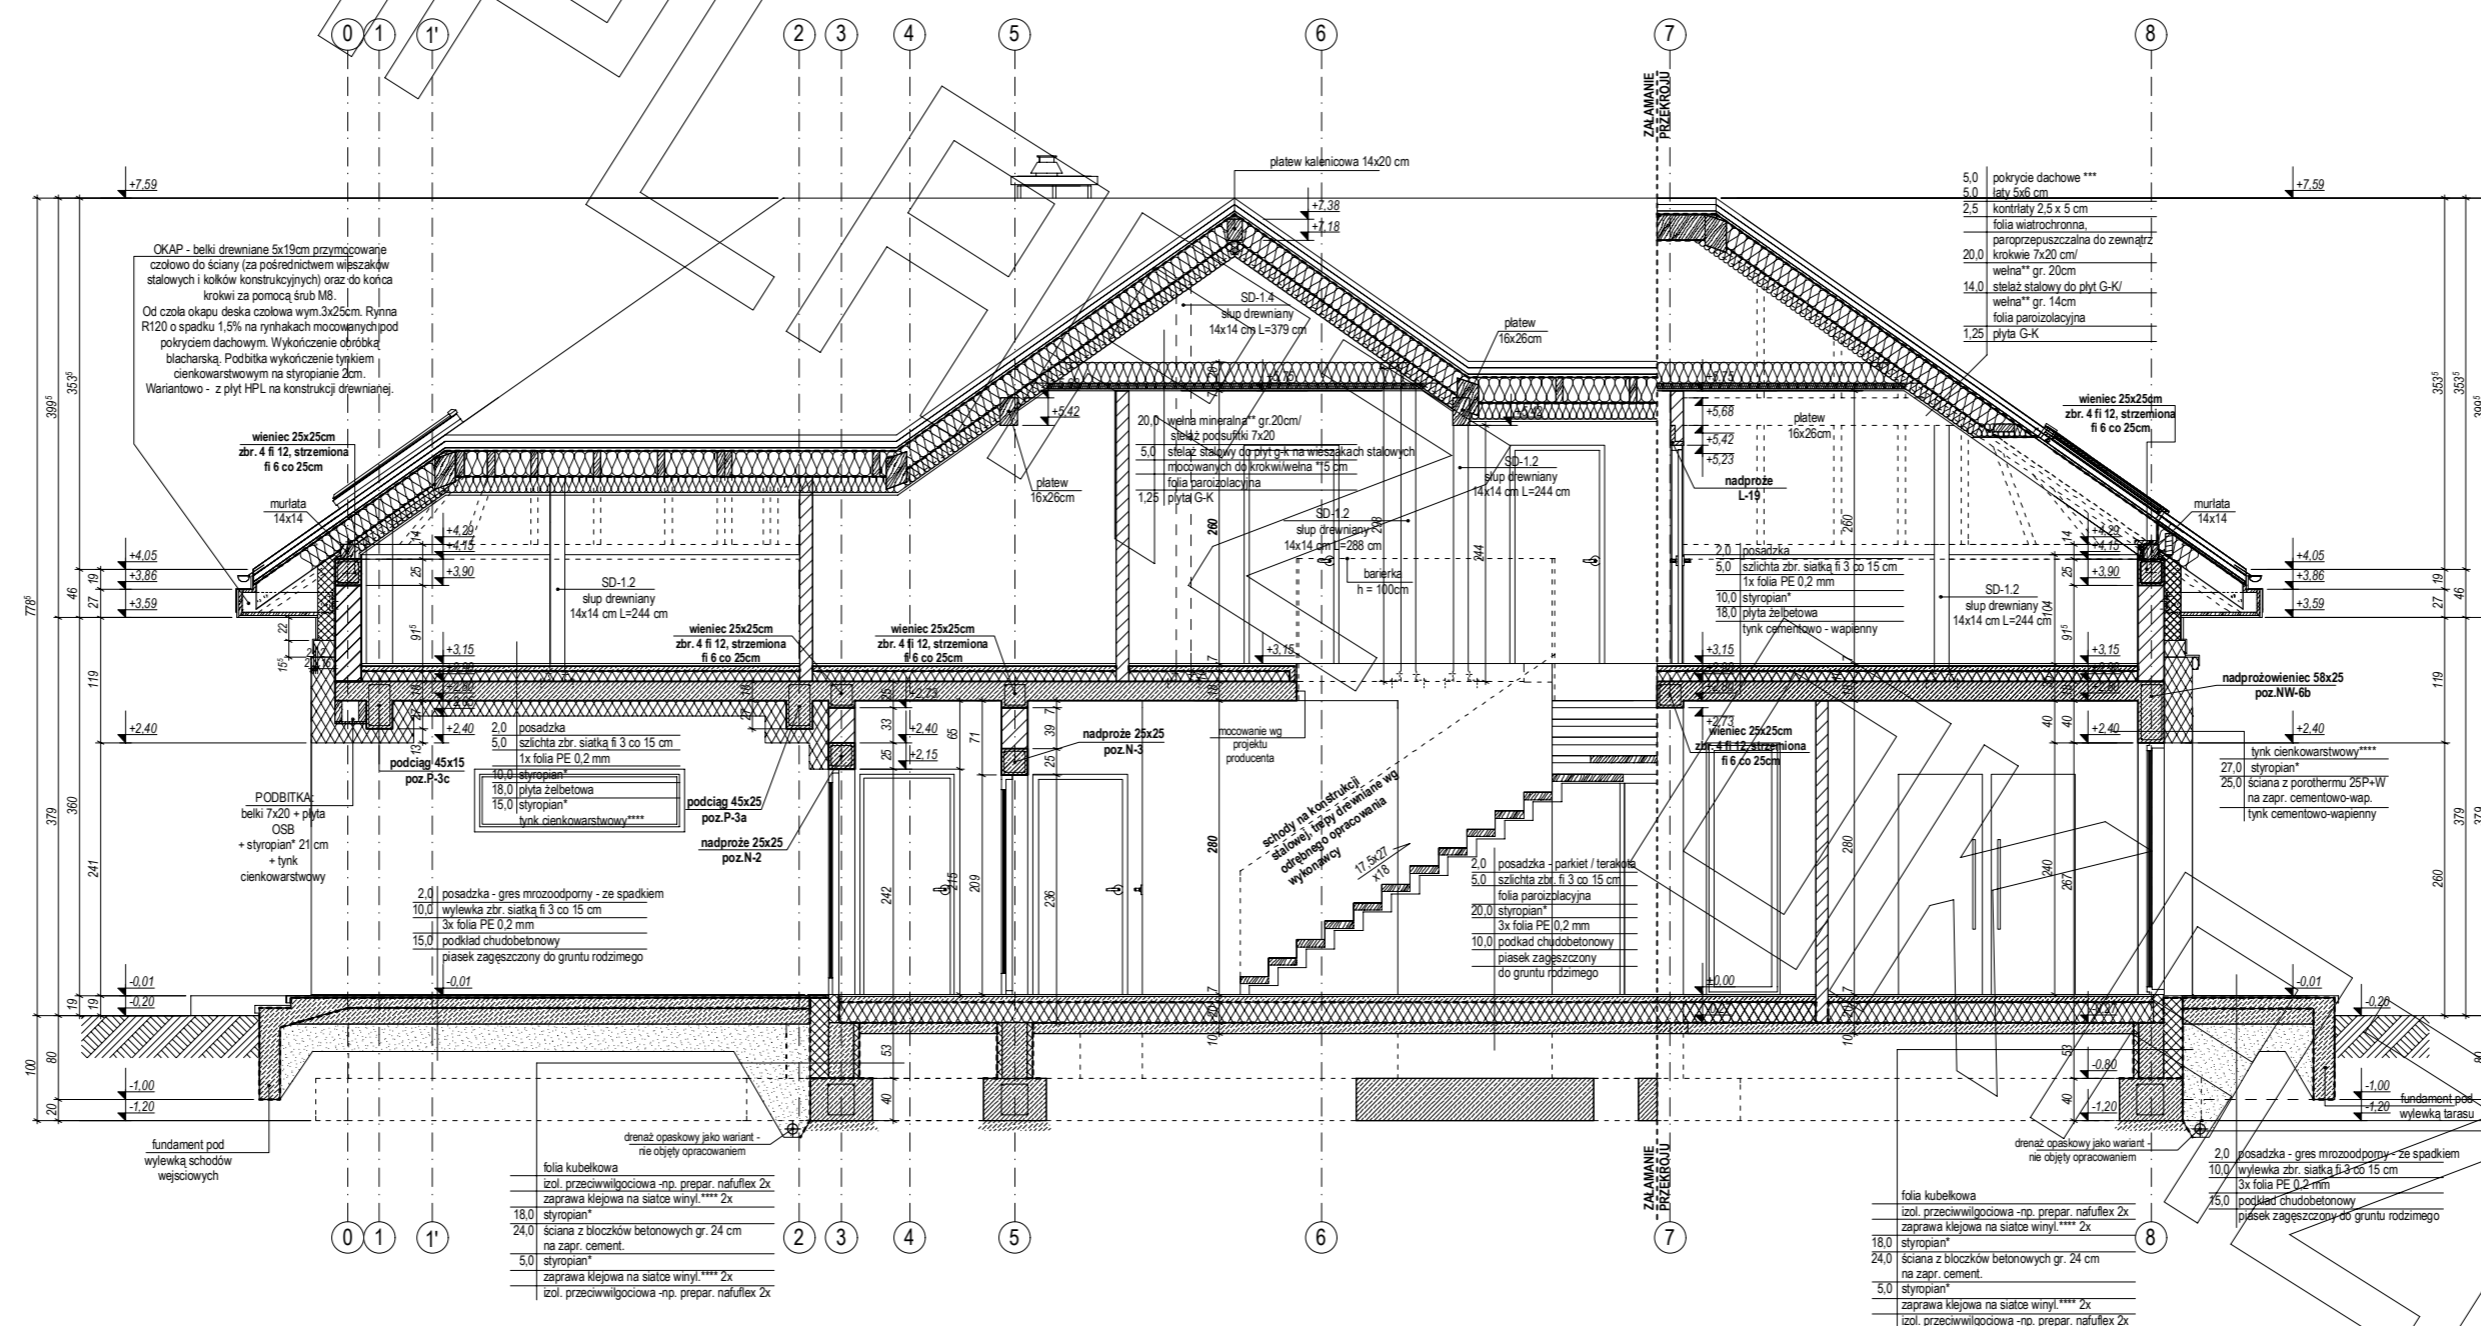


PROJEKT


EGZEMPLARZ

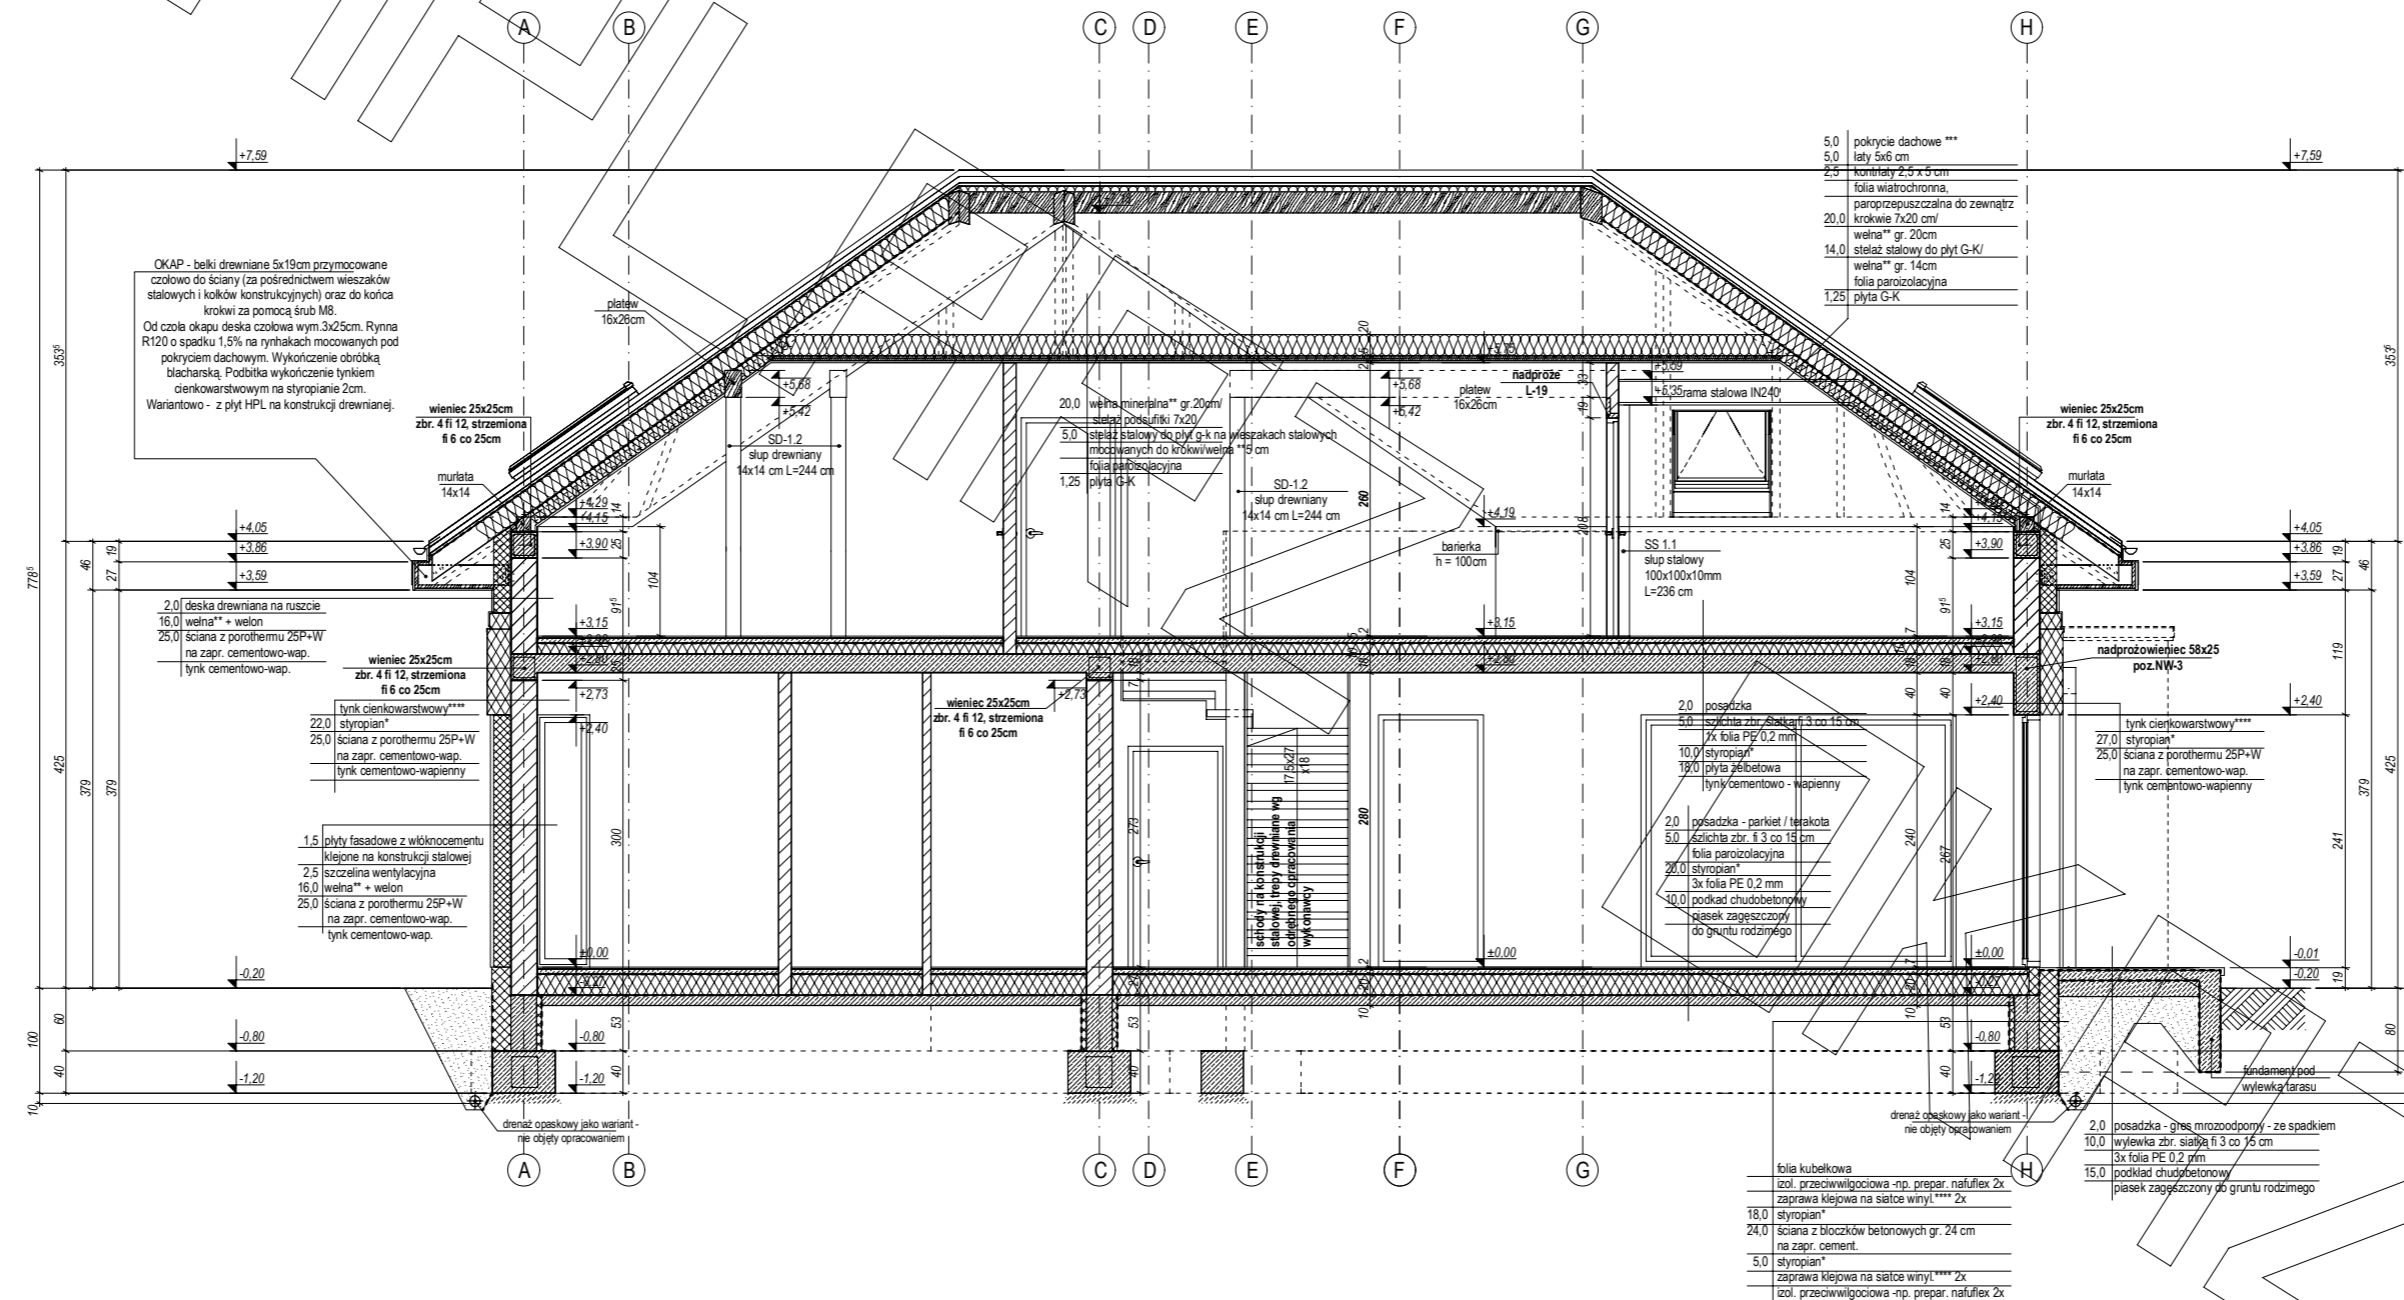


PROJEKT

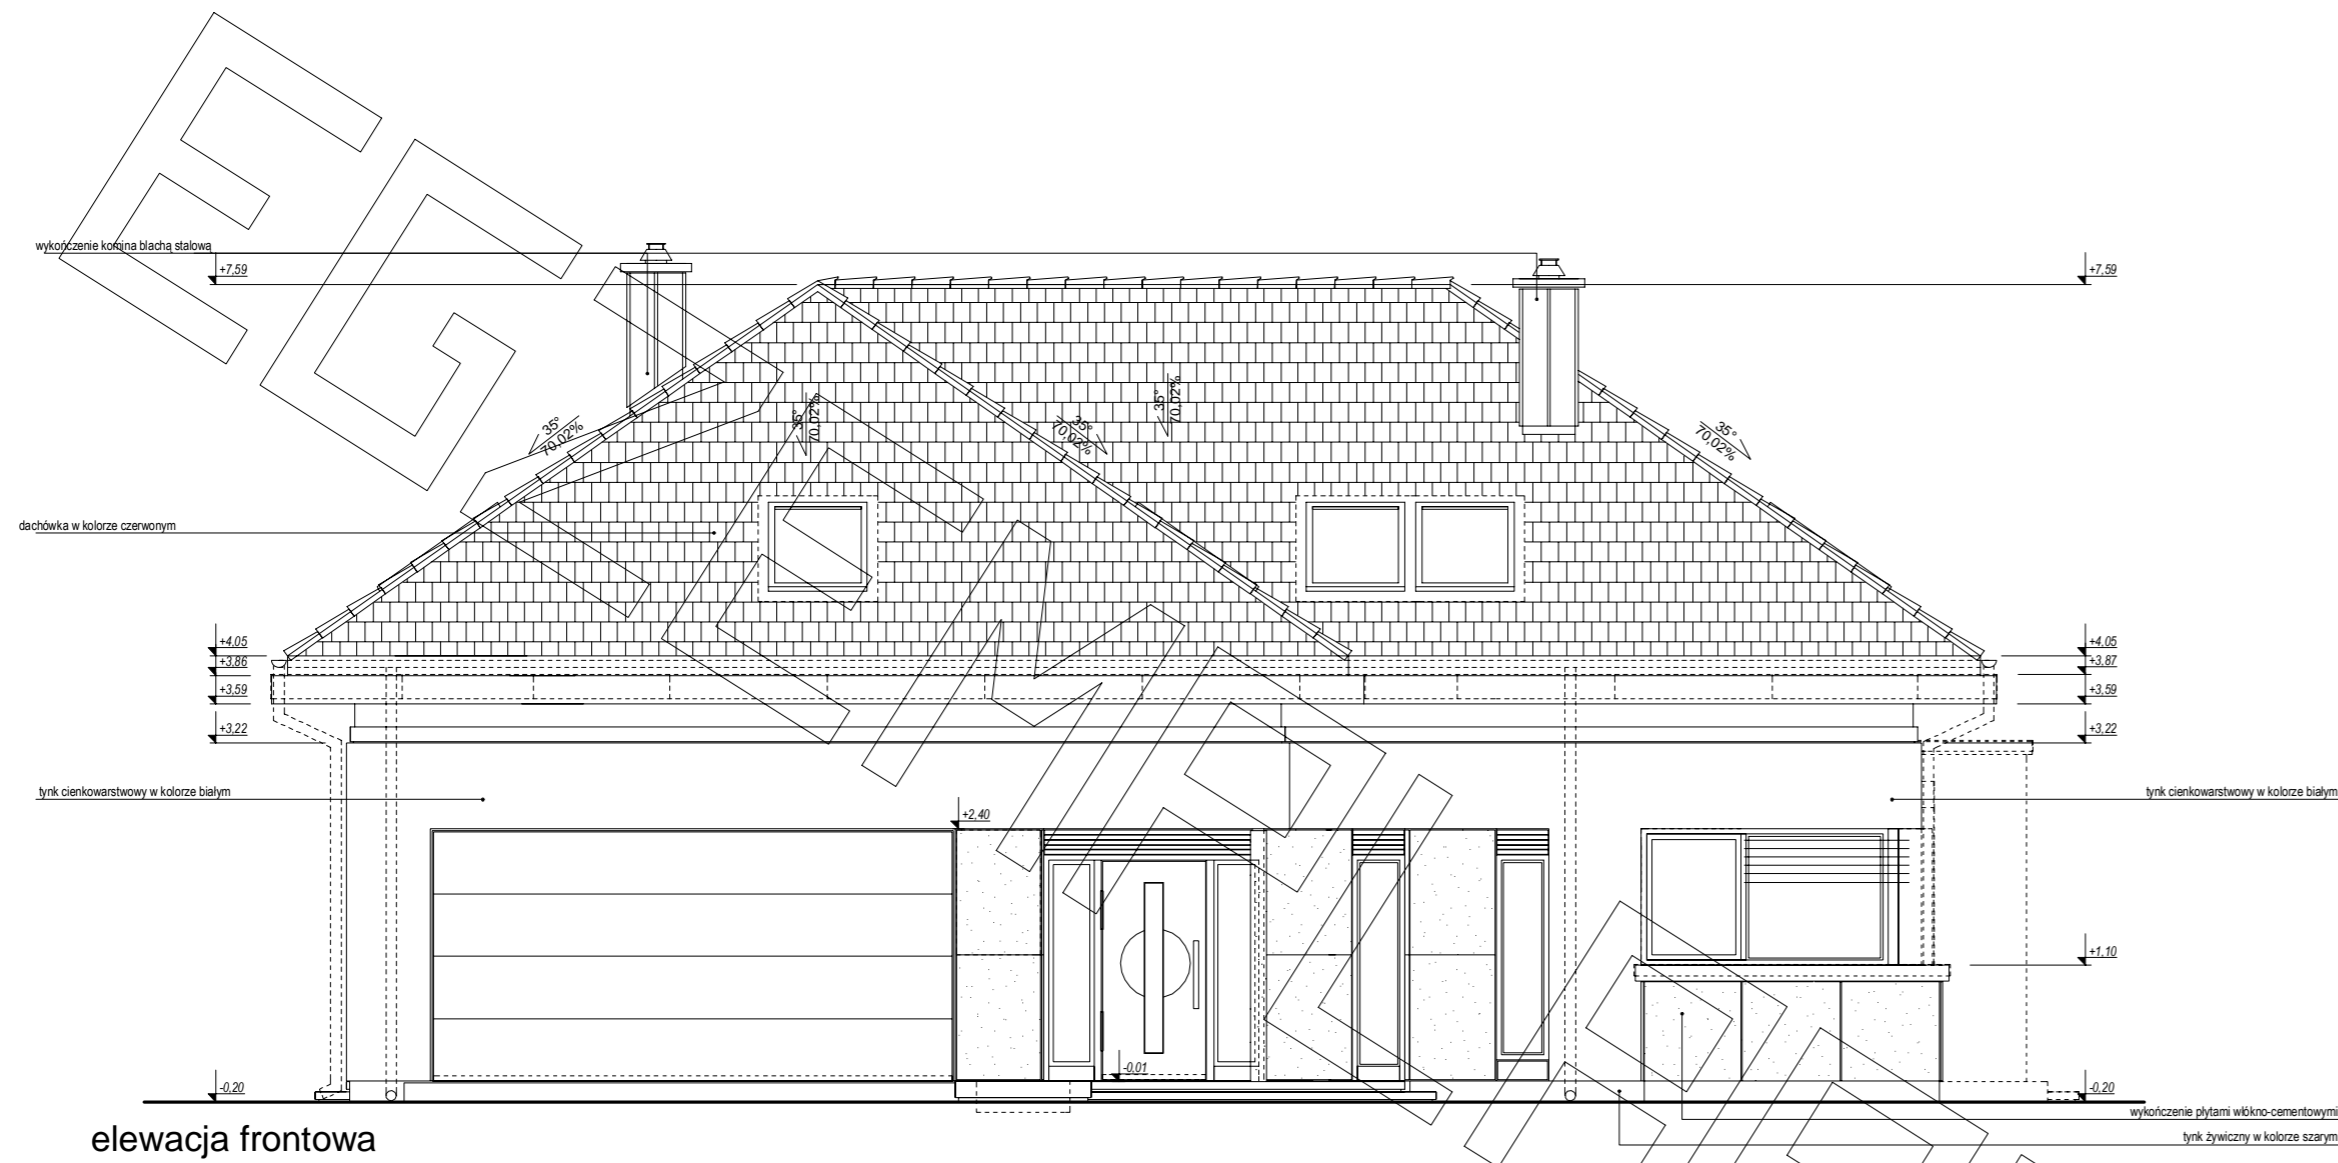


elewacja frontowa

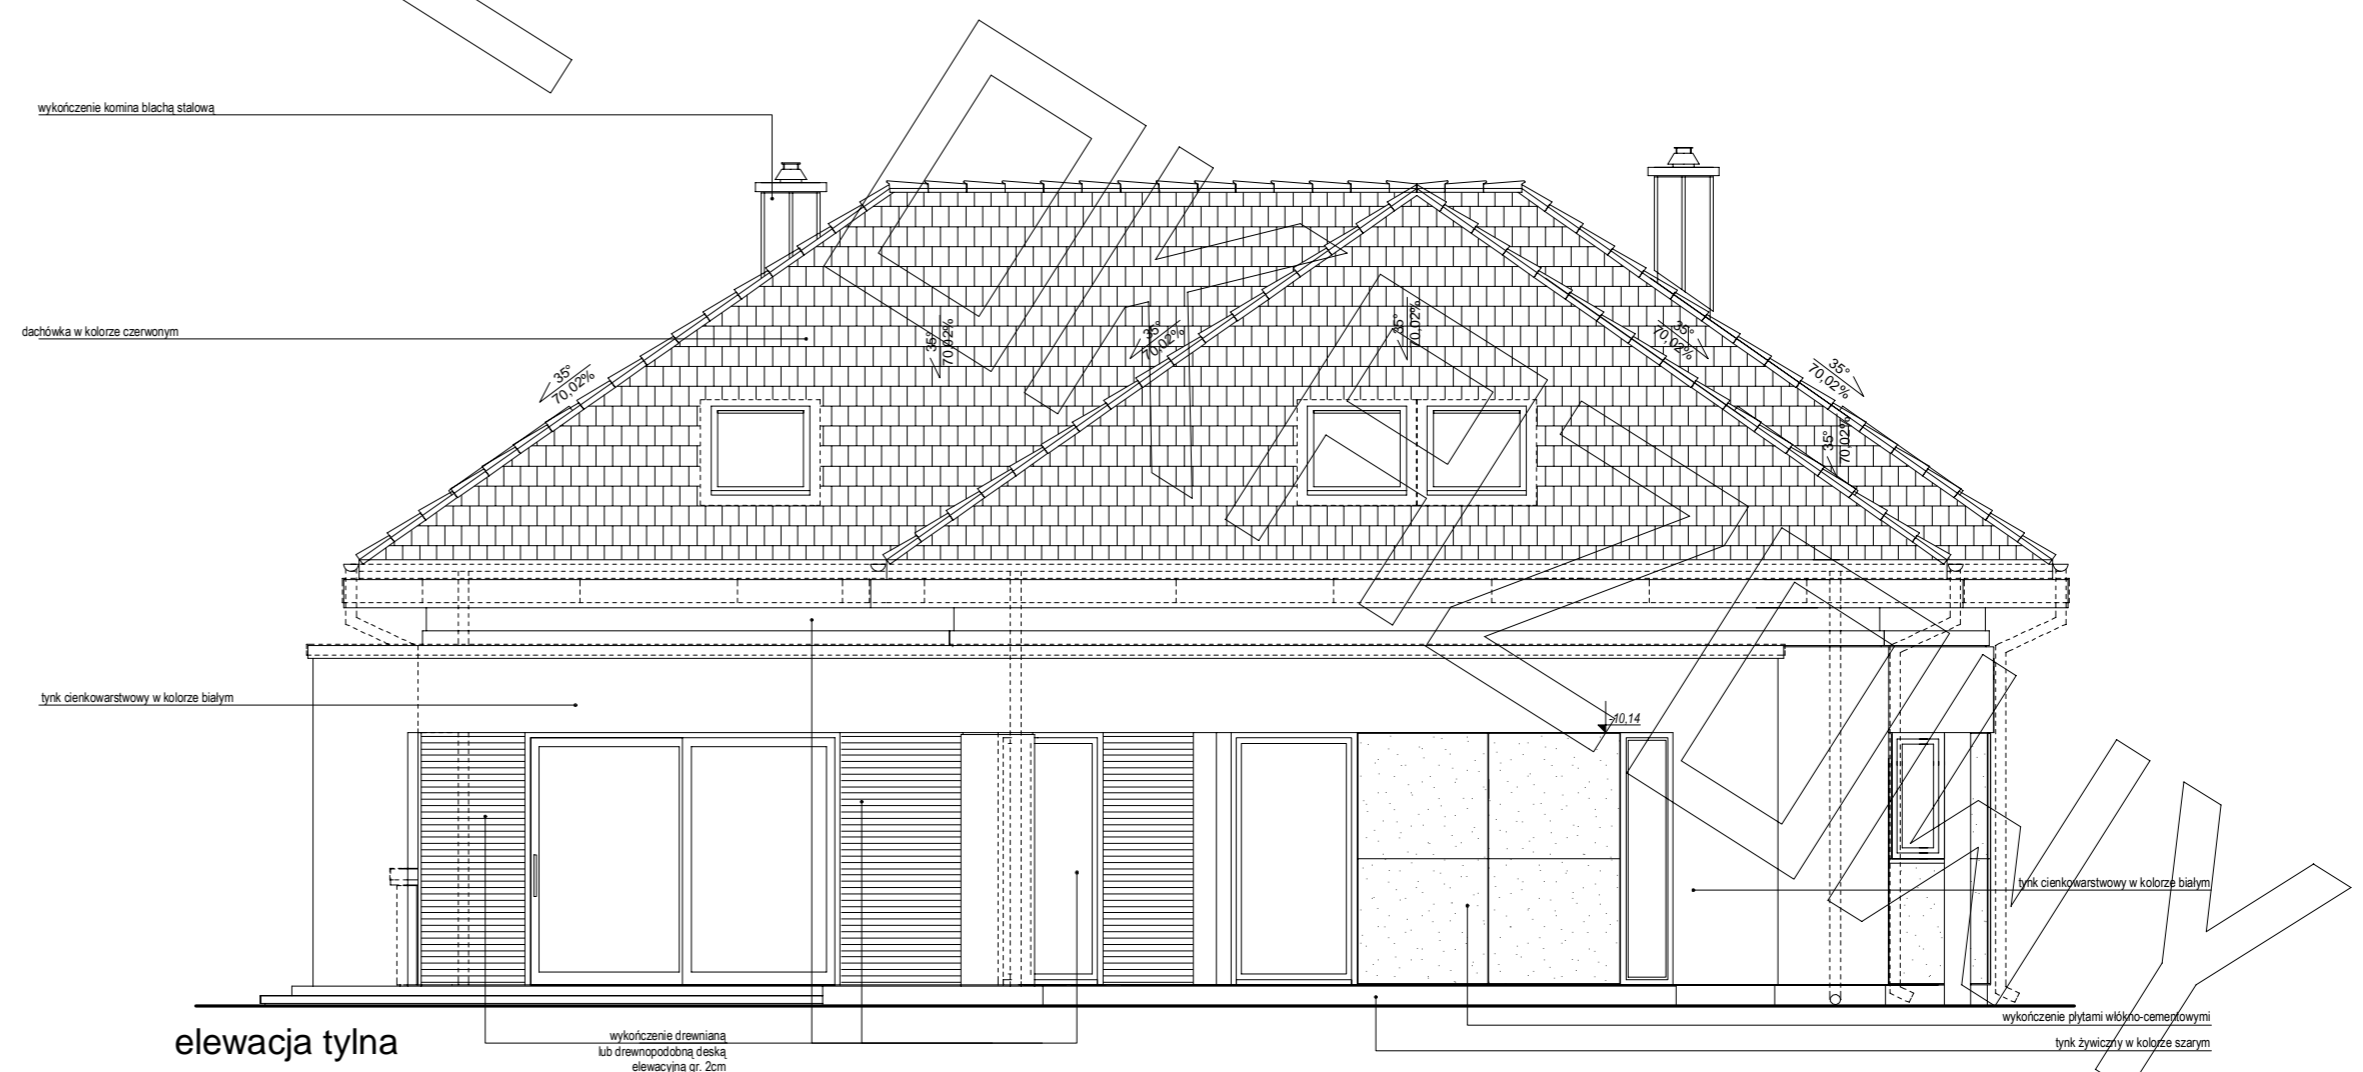

elewacja tylna

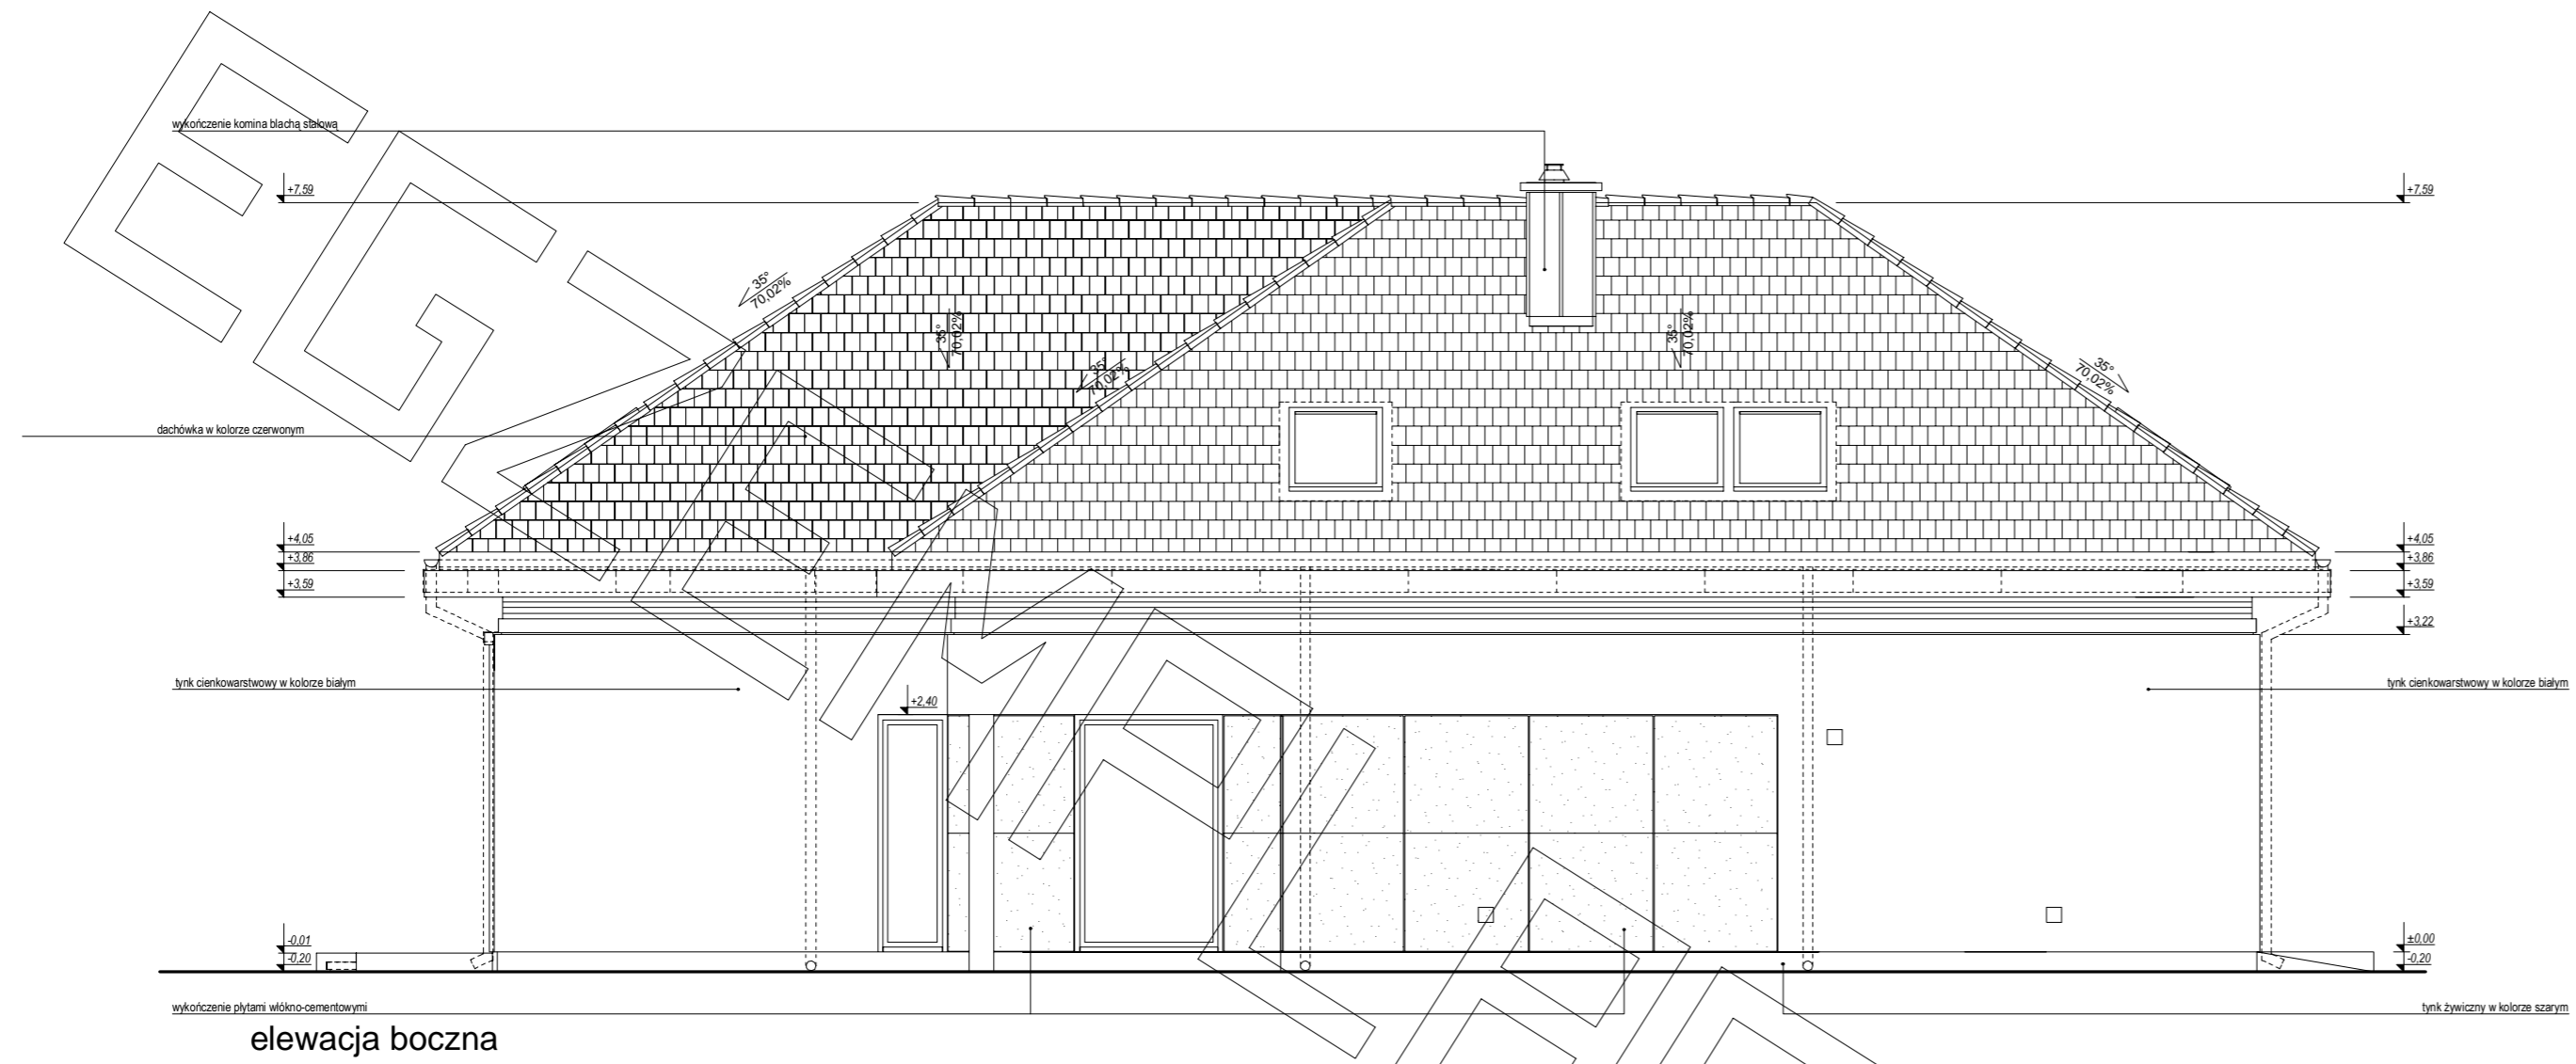

elevacja boczna

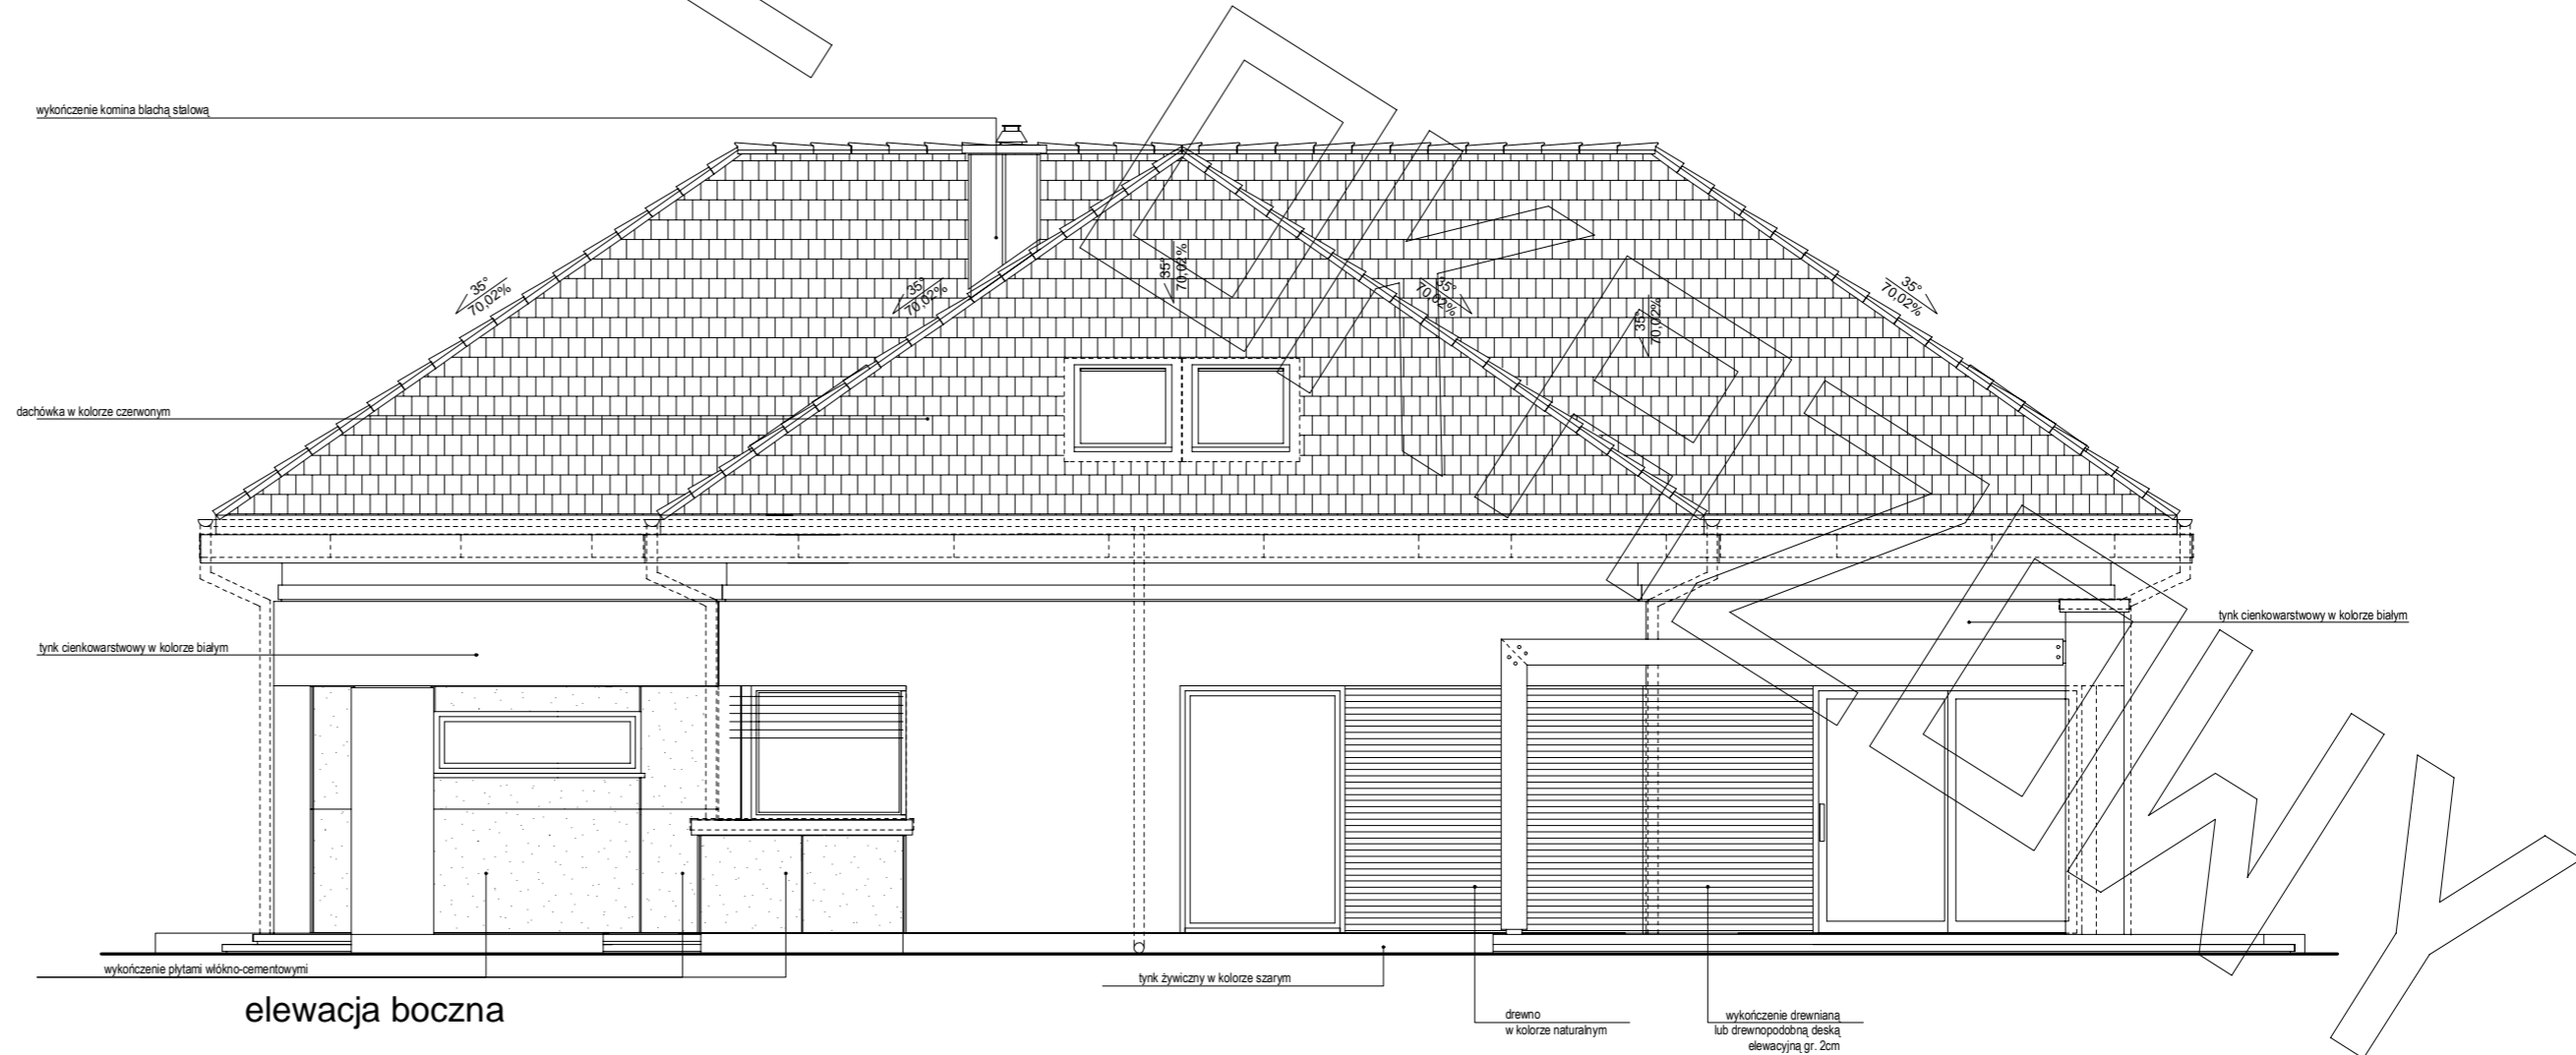

elevacja boczna